



โครงการพัฒนาระบบน้ำประปาดื่มได้
และขยายระบบกักเก็บน้ำต้นทุน
บ้านบึงหมากลาน ตำบลปะโค อำเภอกุมภวาปี จังหวัดอุดรธานี


กองช่าง
องค์การบริหารส่วนจังหวัดอุดรธานี

หน้า ๖

ให้ผู้รับจ้างเชื่อมระบบท่อจากแหล่งน้ำดิบ
เข้าระบบการลัดน้ำได้โดยสมบูรณ์ตามวัตถุประสงค์

(ด้าน B)

ต่อเชื่อมกับแหล่งจ่ายไฟฟ้ากระแสสลับ

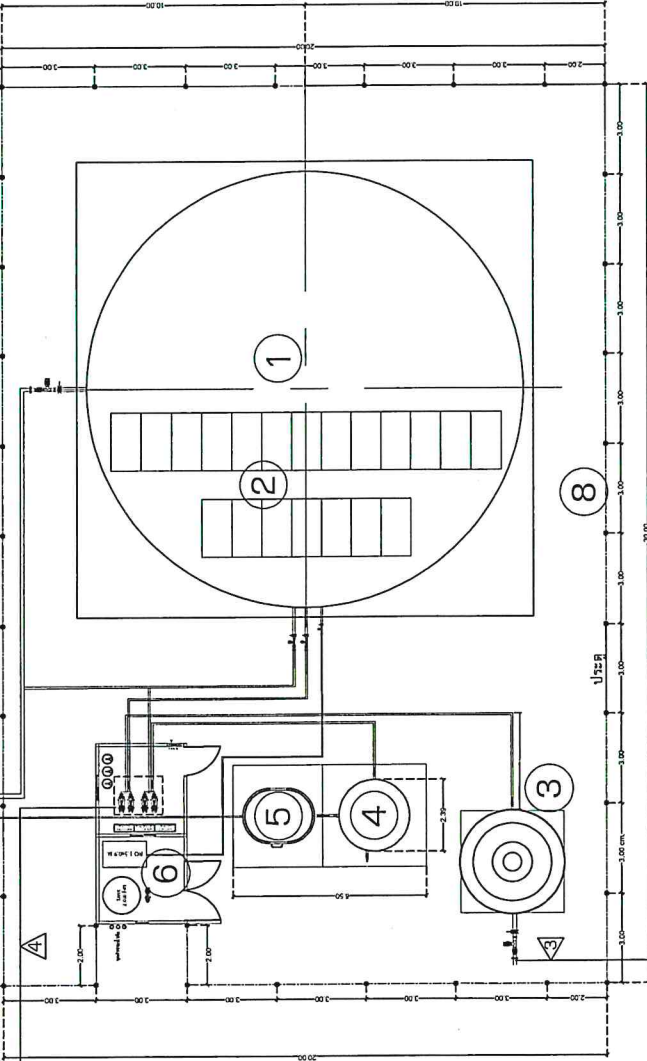

(ด้าน A)

(ด้าน C)

ให้ผู้รับจ้างติดตั้งระบบประปาที่ผลิตได้ใช้
เข้ากับระบบท่อประปาหมู่บ้านเดิมให้
ใช้งานได้โดยสมบูรณ์ตามวัตถุประสงค์

ผังแสดงตำแหน่งการติดตั้ง

ระยะท่อจากแหล่งน้ำดิบถึงบ่มี	ท่อขนาด 2 นิ้ว	ระยะ 8.00 ม
ระยะท่อจากบ่มีถึงชุดหัดความสะอาดน้ำ	ท่อขนาด 2 นิ้ว	ระยะ 50.00 ม
ระยะท่อจากท่อตั้งสูงถึงระบบท่อ main ประปาเดิม	ท่อขนาด 4 นิ้ว	ระยะ 10.00 ม
ระยะสายไฟฟ้าจากมิเตอร์ถึงตู้ main ไฟฟ้า	ไฟฟ้า 1/3 เฟส	ระยะ 10.00 ม

1. ตั้งบ่อน้ำใสขนาด 1,000 ลบ.ม
2. ชุดแผงเซลล์แสงอาทิตย์
3. ท่อตั้งสูง 20 ม ความจุ 20 ลบ.ม
4. ตั้งพักน้ำขนาด 10 ลบ.ม
5. [ถังตกตะกอนขนาดทรงจระเข้] ไม่ต่ำกว่า 20 ลบ.ม/ชม
6. อาคารควบคุมระบบผลิตน้ำประปาและผลิตน้ำดื่มสะอาด (RC)
7. โรงบ่มสูบน้ำดิบ
8. ร้ว



กองช่าง





เขียนแบบ :

นายวิรัตน์ หอดอนเงิน
ผู้ควบคุมงานเขียนแบบ

สถาปนิก :

นายสุวิทย์ รัตนสุรินทร์
สถาปนิกปฏิบัติการ

วิศวกรโยธา :

นายแพทย์ เสด็จมณี
วิศวกรโยธาปฏิบัติการ

วิศวกรโยธา :

นายจตุรงค์ แก้วสุรินทร์
วิศวกรโยธาปฏิบัติการ

วิศวกรโยธา :

นายประเสริฐ จิตต์อนันต์
วิศวกรโยธาปฏิบัติการ



หมายเหตุ


- ตำแหน่งประตูกั้นและอาคารต่างๆ ปรับเปลี่ยนได้ตามความเหมาะสมของสภาพพื้นที่โดยเห็นชอบจากคณะกรรมการตรวจรับพัสดุ
- จุดก่อสร้างและติดตั้งระบบน้ำประปาที่มั่นคงได้และขยายกับพื้นที่ชุมชนครั้งนี้ ให้คณะกรรมการตรวจรับพัสดุและ ผู้ควบคุมงานเลือกตำแหน่งที่ตั้งที่เหมาะสมแล้วสอดคล้องกับปริมาณการใช้น้ำเพื่ออุปโภคบริโภค ตามแบบแปลนและรายการครั้งนี้อยู่ประโยชน์ของทางราชการ



การไฟฟ้าส่วนภูมิภาค 220/380 v-

- แผงโซลาร์จำนวน 32 แผง ขนาดติดตั้ง ไม่น้อยกว่า 19 kw.

ตัวควบคุมแบบฟั


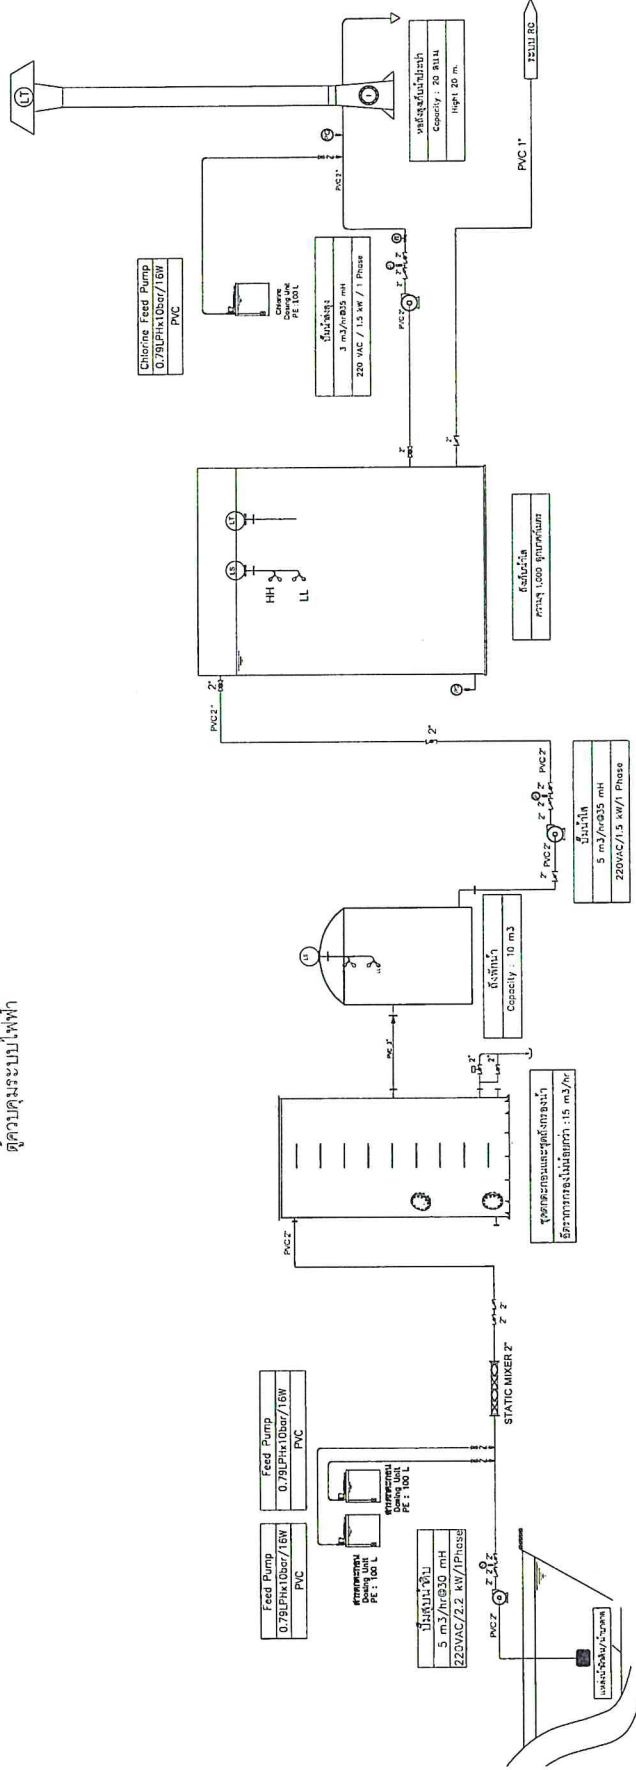





[illegible]

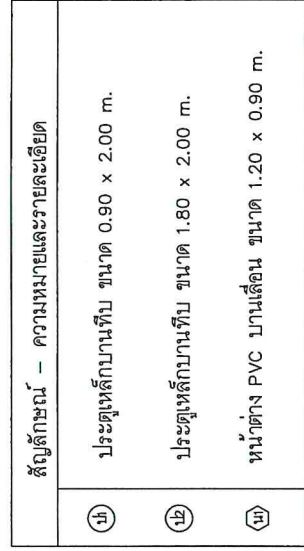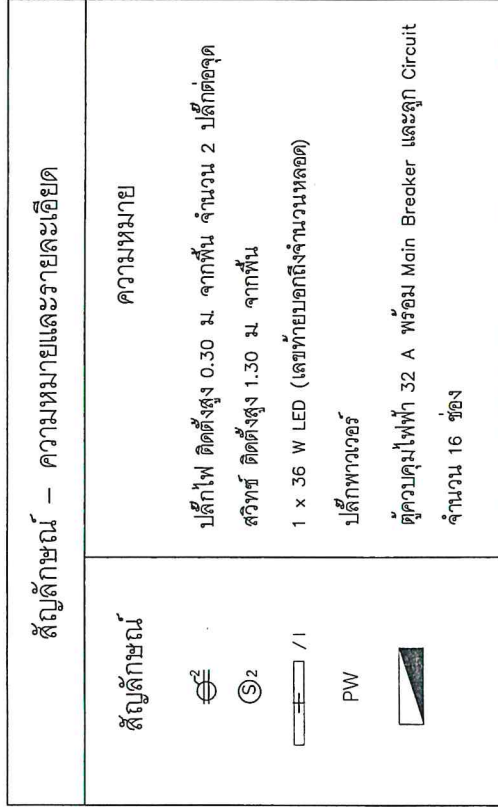

แบบแปลนระบบไฟฟ้าภายในอาคาร



กองช่าง
องค์การบริหารส่วนจังหวัดอุดรธานี

โครงการ :

โครงการพัฒนาระบบน้ำประปาสี่มใต้
และขยายระบบกับกักเก็บน้ำต้นทุน


: วิทยาศาสตร์

นายไพฑูริย์ นาคฉวี

ผู้ช่วยนายช่างเขียนแบบ

สถาปนิก :



































กองช่าง



























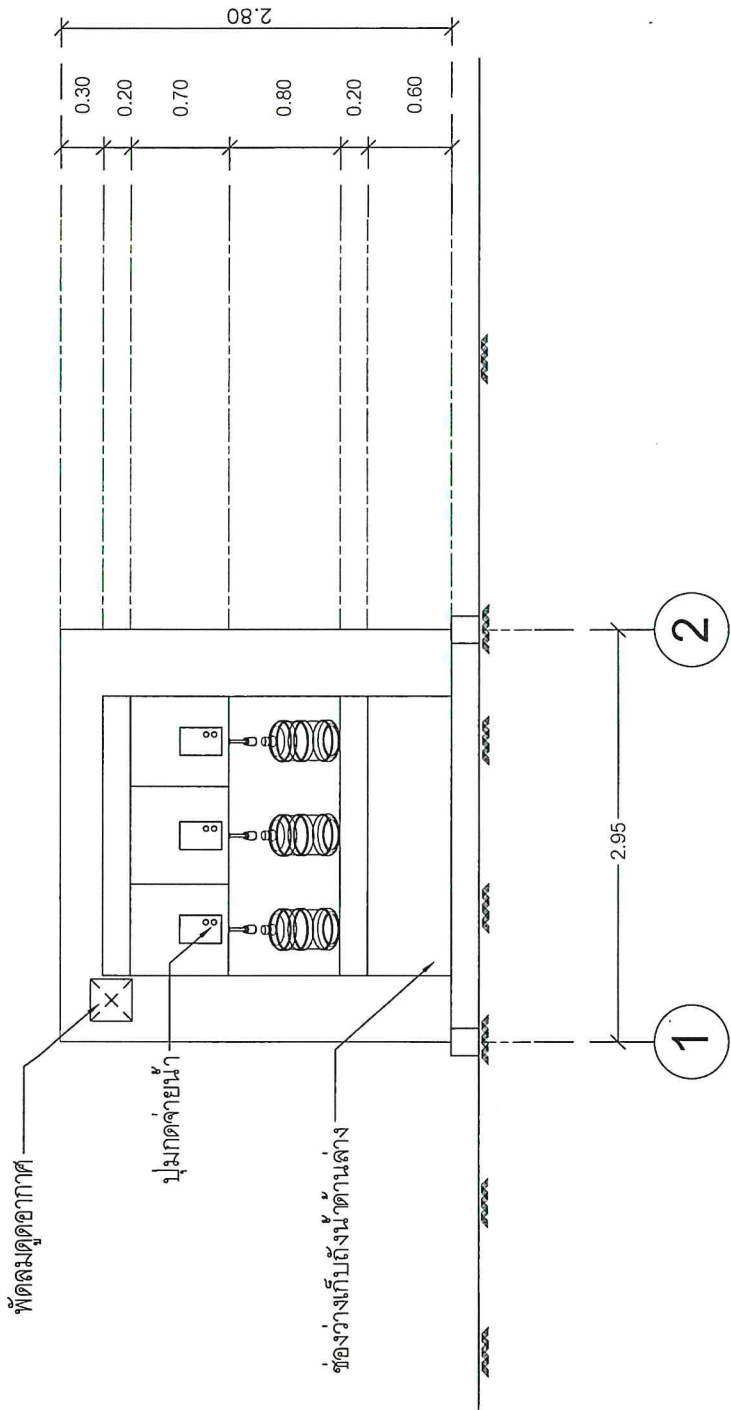

แบบขยายจุดจ่ายน้ำ RO



โครงการ :

โครงการพัฒนาระบบน้ำประปาที่ไม่ได้
และขยายระบบให้กับน้ำต้นทุน


นายวิชาญ วัฒนกุล
ผู้ช่วยนายช่างเขียนแบบ

สถาปนิก :

นายถวัลย์พงษ์ ธนศรีจันทร์
สถาปนิกปฏิบัติ

กิตติคุณ

นายพทุทธิ์ เศรษฐมณี
วิศวกรโยธาปฏิบัติ

นายจิรยุทธ วิวัฒนาช่าง
วิศวกรโยธาชำนาญการพิเศษ

วิศวกรเครื่องกล :

นางสาวเครือทอง พงษ์พานิช
ผู้อำนวยการกองการปฏิบัติการ

นายราชบุรุษ ทัพยาศน์

วิชากรสิ่งแวดล้อม : A

นายเวที ทัพยธ
วิศวกรสิ่งแวดล้อม












แบบเลขที่ : อบจ.อุดร. 65/2568
วันที่ : 03/02/2568

แบบแสดง

แบบขยายรูปตัดโค้งสร้างพื้นฐานราก

1	2	
---	---	---	---	---	---	---	---	---	----	----	-----	-----	

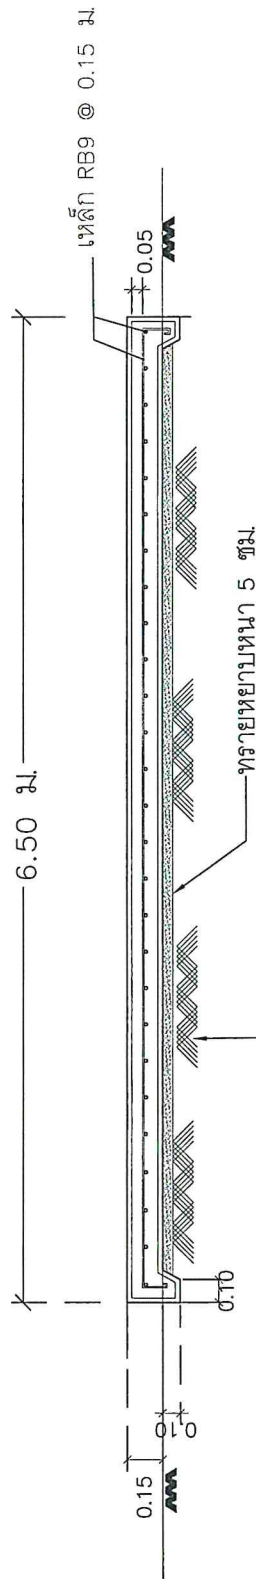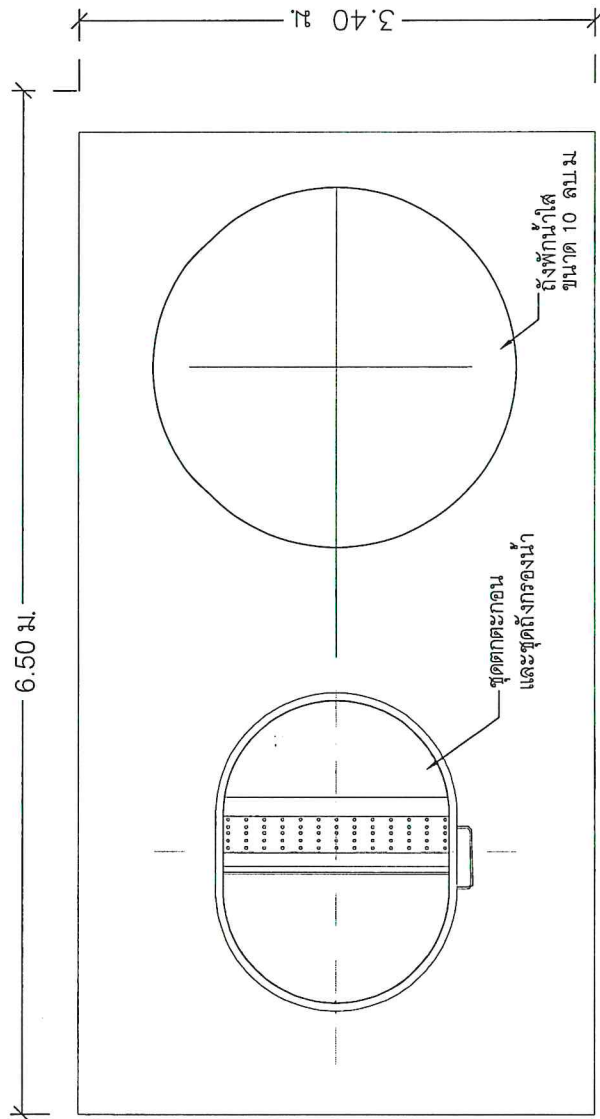


ทั้งนี้ ดินได้สุภาพรับบนหน้าบรรทุกแบบทนได้ มากกว่า 12 ตัน/ตร.ม. ให้ออกแบบใหม่เป็นระบบฐานรากชนิดเสริม หากดินน้อยกว่า 12 ตัน/ตร.ม.





โครงการพัฒนาระบบน้ำประปาได้


1

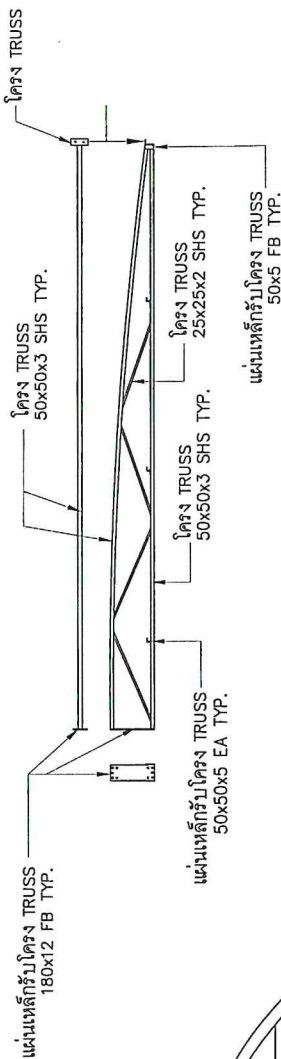[illegible]

แบบขยายรูปตัดโค้ง TRUSS ทั่วไป

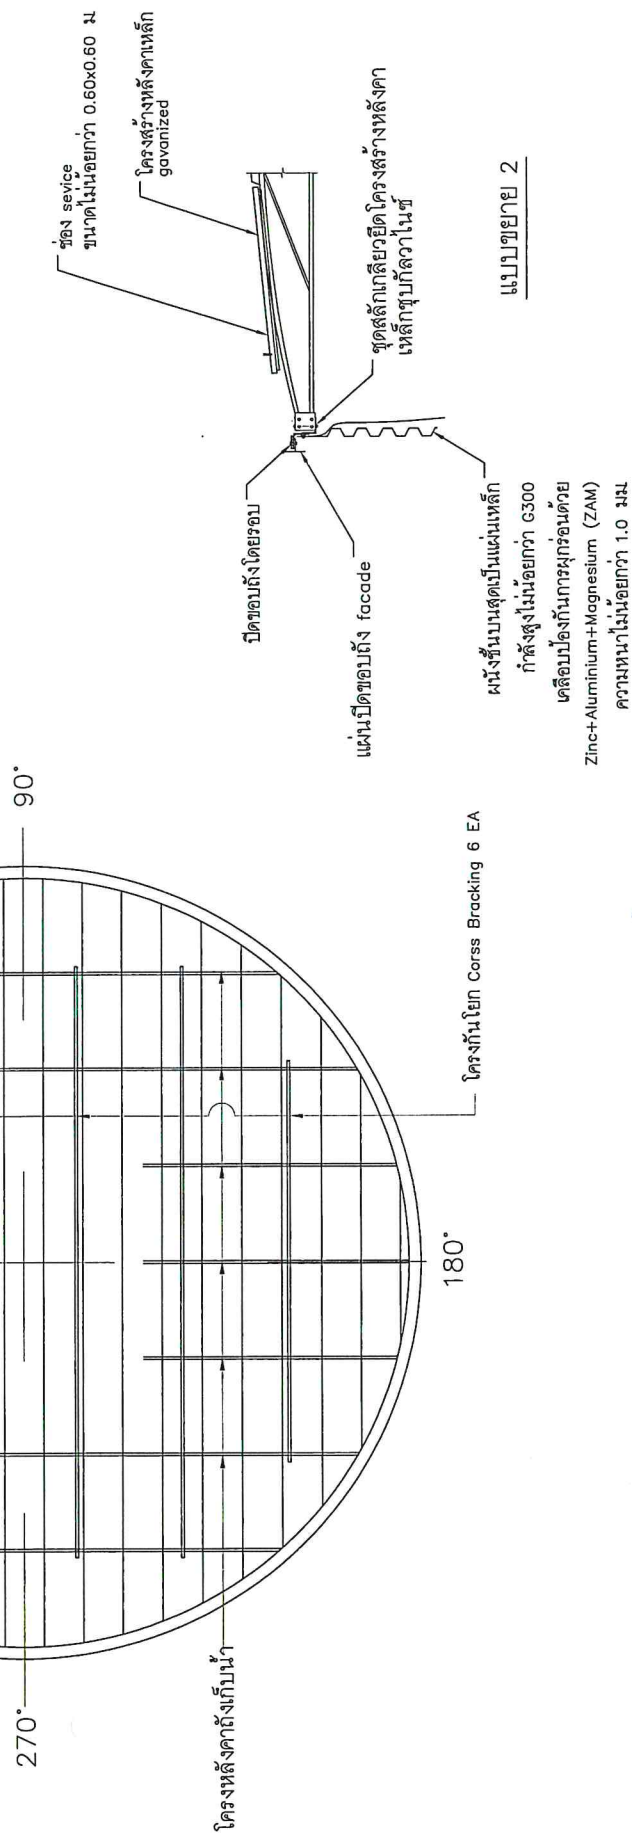

แบบขยายโครงสร้าง

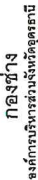





















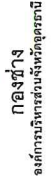

โครงการ :



























แผ่นที่	
---------	--

—

หมายเหตุ

กรณีทดสอบดินได้พื้นฐานจากการรับ
น้ำนั้นมีการระบุแบบทวนปัดอดภัย
ได้น้อยกว่า 12 ซม./ตร.ม ให้ใช้แบบฐาน
รากชนิดออกเส้าขึ้น โดยผู้รับจ้างไม่เรียก
ราคาค่าใช้จ่ายจากหน่วยงาน

แปลนโครงสร้างพื้นฐานถึงบ้าน ความจุ 1,000 ลิตร

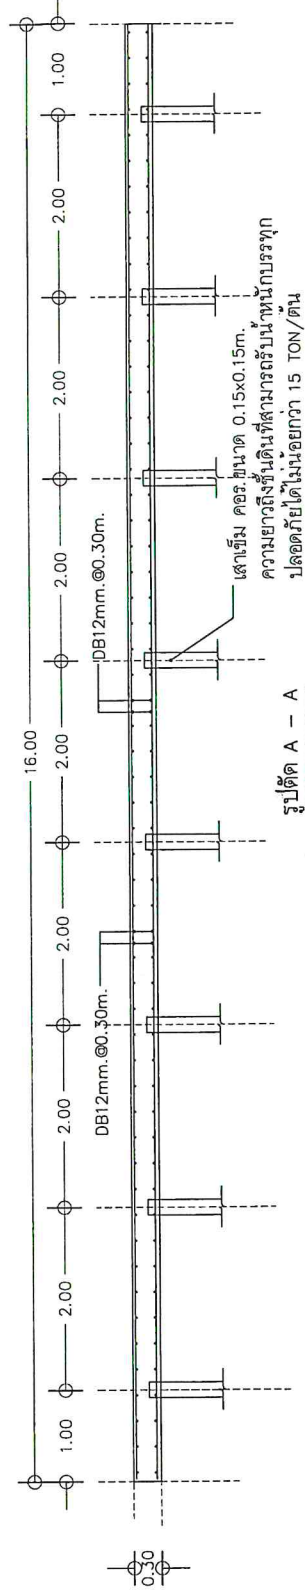

รูปตัด A - A




การ : :
ของงานที่กระทำโดยคนที่ไม่ได้

๔











1	2	











แบบเลขที่ : อบจ.จต. 65/2568

แบบแผน


10

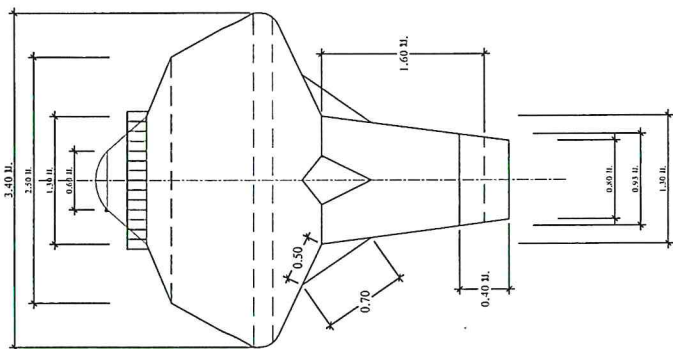21
 21

แบบขยายแมนโฮลบนถึงเซมเปญ
มาตราส่วน 1 : 50

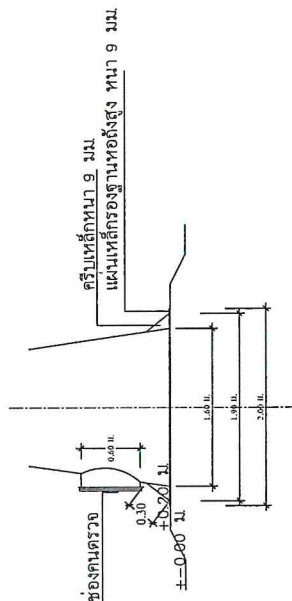


แบบขยายแมนโฮลล้างถังแชมเปญ
มาตราส่วน 1 : 50

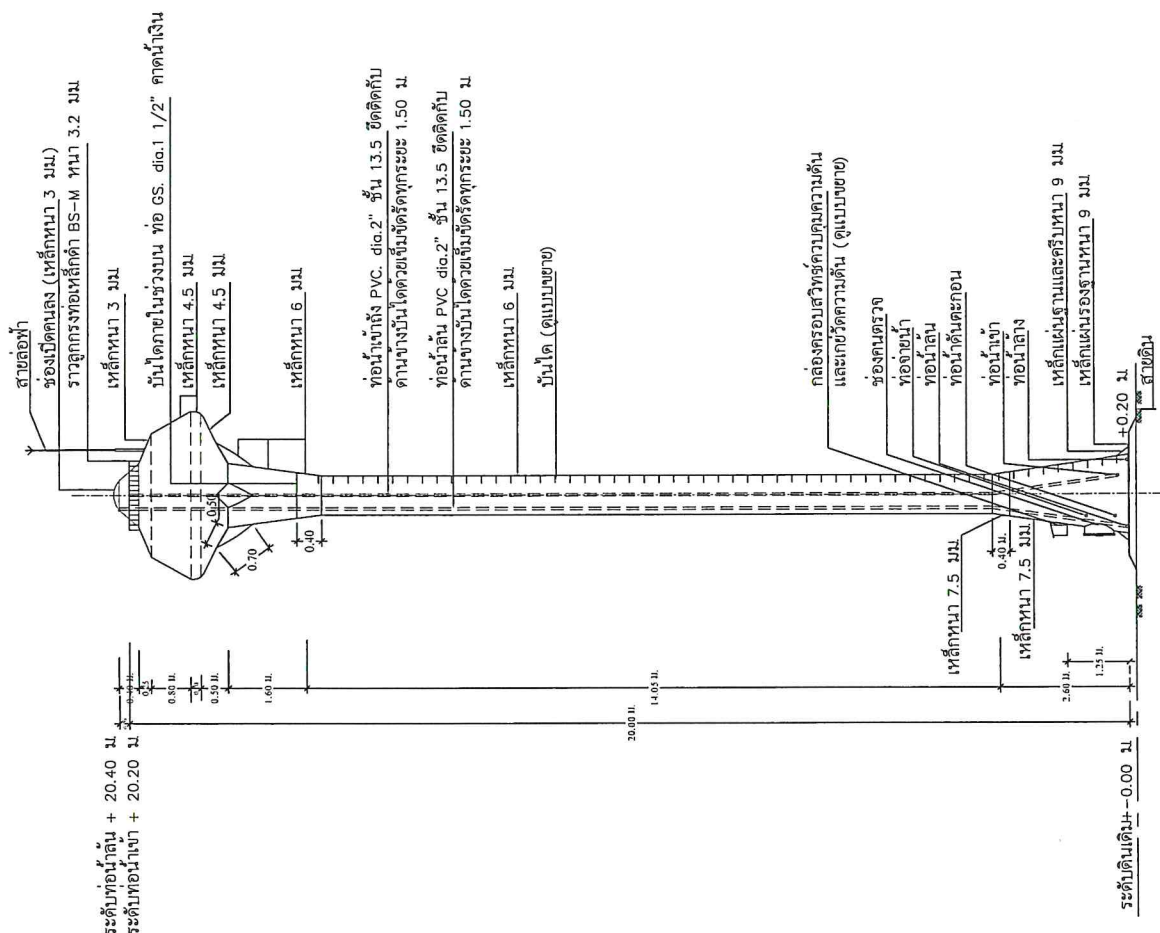

รูปด้านข้างทอดถึงสูง แบบถึงหลักรูปทรงถ้วยแฉกแบบใหญ่
มาตราส่วน 1 : 100

หมายเหตุ _____ สาขาส่งให้ดินภายนอกถึงโดยใช้ท่อร้อยสายไฟ และเชื่อมลวดเหล็ก RB 6 มม. ปิดทึบกระยะ 2.00 ม

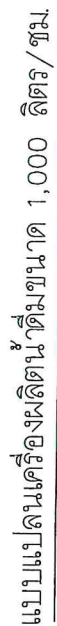

























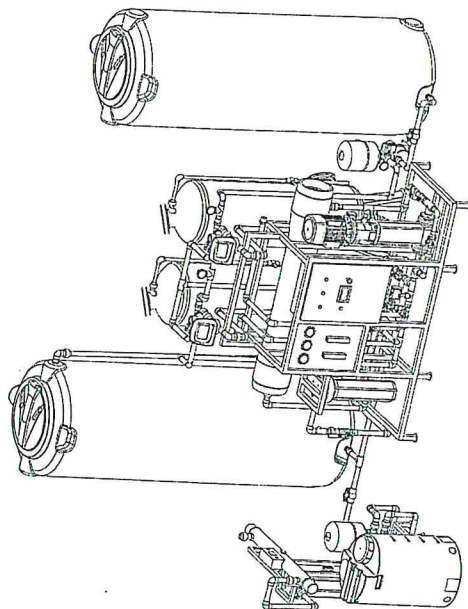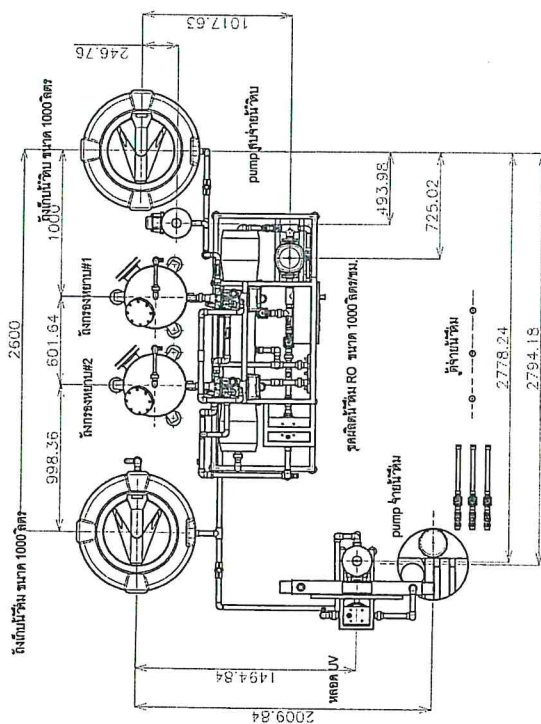

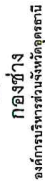

โครงการพัฒนาระบบน้ำประปาดื่มได้
และขยายระบบให้กับน้ำต้นทุน

เขียนแบบ :





















แบบผังวางแผนโซลาร์เซลล์ (บนหลังคา ถึงเก็บน้ำ 1,000 ลิตร.)


หมายเหตุ : ตำแหน่งางแผนแสดงออกขิตยั ปรับเปลี่ยน"ดัตถกรรมและสม
ของสภาพพื้นที่โดยเ็นขอจากคณะกรรมการการตรวจรับพัสดุ



โครงการพัฒนาระบบน้ำประปาดื่มได้
และขยายระบบกับน้ำต้นทุน

[illegible]

ชุดติดตั้งแผงพลังงานแสงอาทิตย์ จำนวน 12 แผง
กำลังการผลิตไม่น้อยกว่า 7 กิโลวัตต์

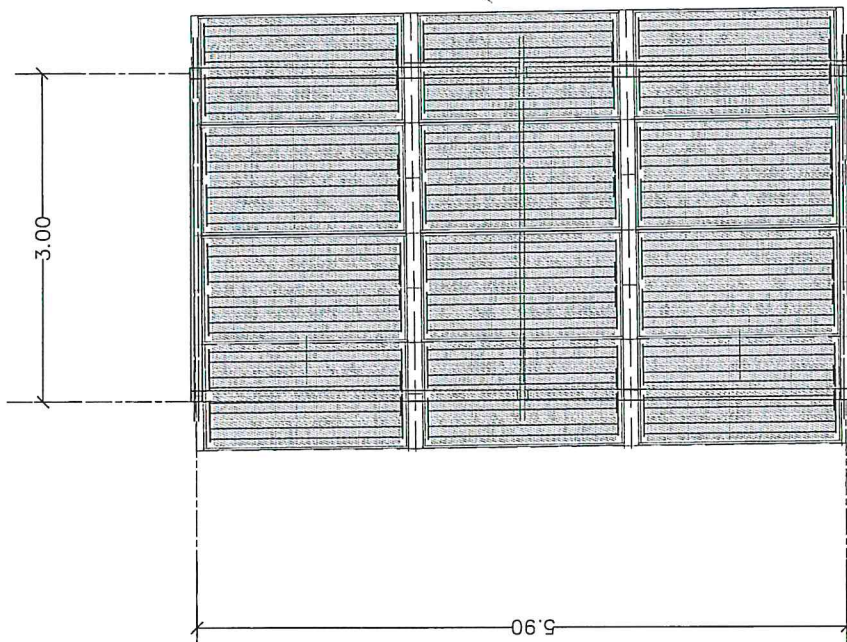


แบบผังวางแผน เชลล์เชลล์ (บนหลังคาบนอาคารควบคุมระบบผลิตน้ำประปา)

หมายเหตุ : ตำแหน่งางแผนแสดงอาทิตย์ ปรับเปลี่ยนได้ตามความเหมาะสมของสภาพพื้นที่โดยเห็นชอบจากคณะกรรมการตรวจรับพัสดุ



แบบตัดด้านหน้า

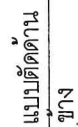



เปลี่ยนแปลงแผนงานแสงอาทิตย์จนถึงคา

- ① ตัวต่อรางอลูมิเนียม (Rail Joiner)
- ② อุปกรณ์ยึดระหว่างแผงโซล่าเซลล์ (MID-CLAMP)
- ③ อุปกรณ์ยึดด้านข้างแผงโซล่าเซลล์ (END-CLAMP)
- ④ รางอลูมิเนียมสำหรับจับยึดแผงโซล่าเซลล์ (Rail Mounting)
- ⑤ อุปกรณ์ยึดหลังคาและต่อร่วมกับรางอลูมิเนียม (Front Leg set)
- ⑥ อุปกรณ์ยึดหลังคาและต่อร่วมกับรางอลูมิเนียม (Rear Leg set)

[illegible]

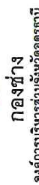

กองช่าง

โครงการพัฒนาระบบนำประปาดื่มได้
และขยายระบบเก็บน้ำต้นทุน

เขียนแบบ :

























1. พิวส์ 6A	9. ไทมเมอร์รีเลย์
2. รีเลย์	10. แม่เหล็กคานา คอนแทคเตอร์
3. เซอร์คิตเบรกเกอร์ DC	11. รางเดินสายไฟ
4. อุปกรณ์ป้องกันฟ้าผ่า DC	12. เทอร์มินอลบล็อก
5. เซอร์คิตเบรกเกอร์ AC	
6. อินเวอร์เตอร์ 5 HP	
7. อินเวอร์เตอร์ 3 HP	
8. อินเวอร์เตอร์ 3 HP	

๒ ตัวอย่างกระบวนการไฟฟ้าสูบน้ำด้วยพลังงานแสงอาทิตย์ 1

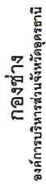

โครงการพัฒนาระบบน้ำประปาที่ดื่มได้
และขยายระบบให้กับพื้นที่ชนบท

เขียนแบบ :


























































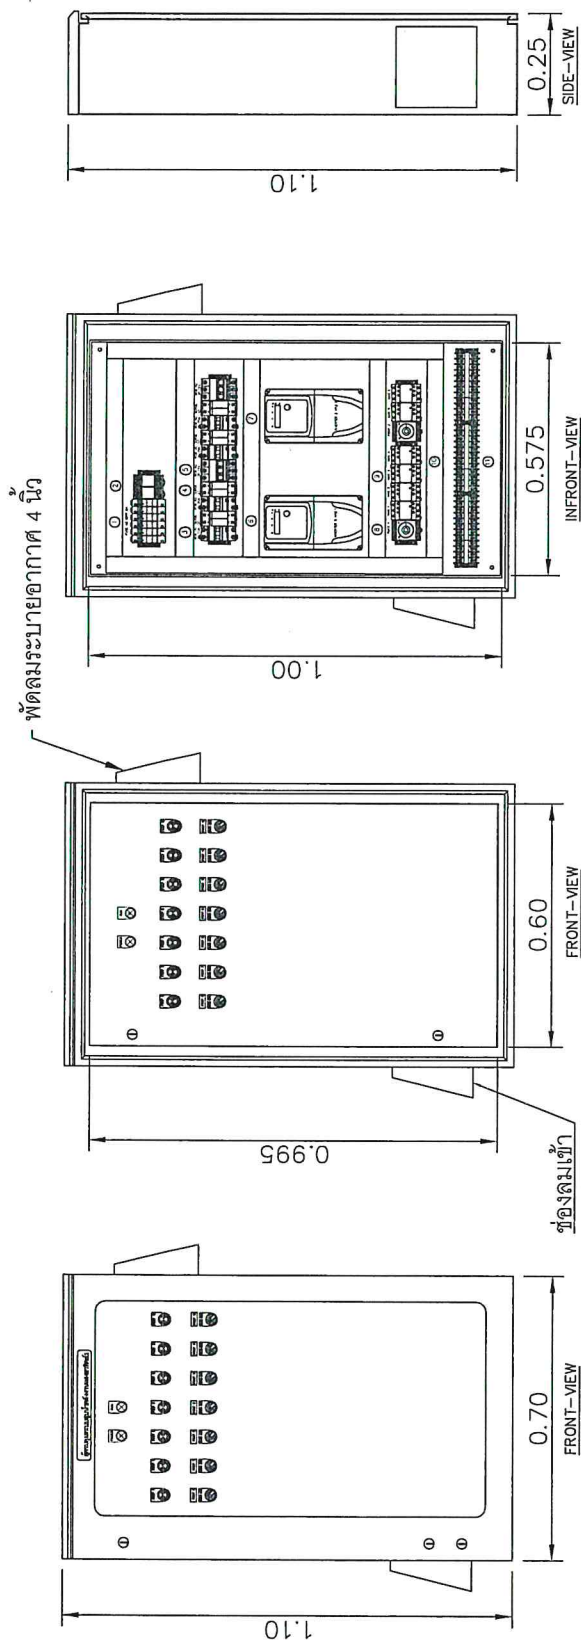

รายการอุปกรณ์	
1. พิวส์ 6A	9. แม่เหล็ก คอนแทคเตอร์
2. รีเลย์	10. รางเดินสายไฟ
3. เซอร์คิตเบรกเกอร์ DC	11. เทอร์มินอลบล็อก
4. อุปกรณ์ป้องกันฟ้าผ่า DC	
5. เซอร์กิตเบรกเกอร์ AC	
6. อินเวอร์เตอร์ 5 HP	
7. อินเวอร์เตอร์ 3 HP	
8. ไหมมอเตอร์ลีด	

๒. ความรู้ระบบไฟฟ้าสูบน้ำด้วยพลังงานแสงอาทิตย์



โครงการพัฒนาระบบน้ำประปาดื่มได้
และขยายระบบกับพื้นที่ต้นทุน







































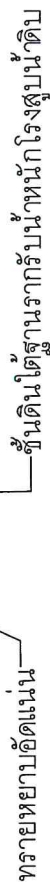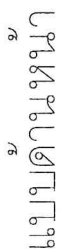




กองช่าง












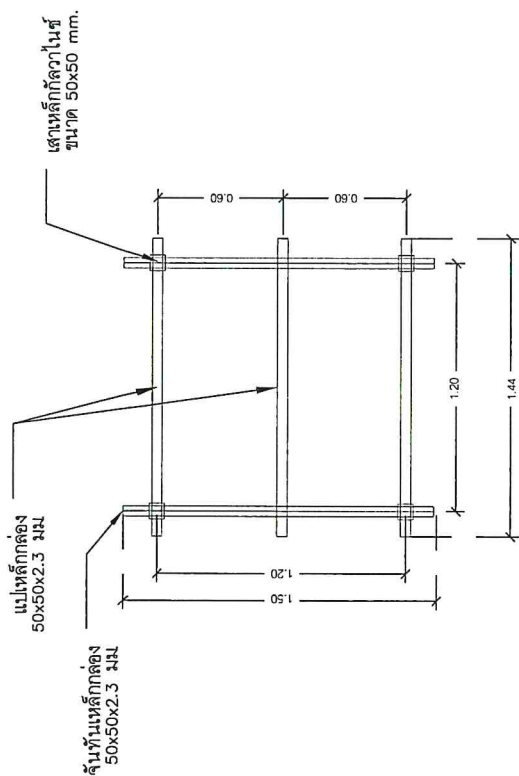

แปลนโครงหลังคา

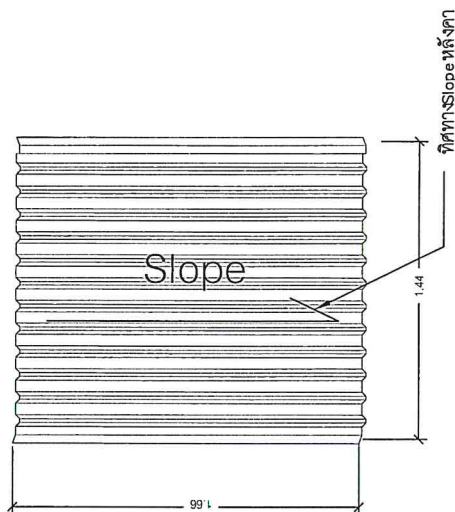


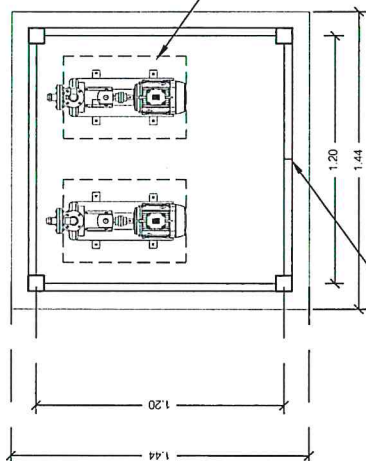

ประตู

แปลนพื้นที่โรงสูบน้ำดิบ

แทนรับบ่มสูบน้ำดิบ ขนาด 0.40x0.60 ม. สูง 0.20 ม




โครงการพัฒนาระบบน้ำประปาฝึ่ได้
และขยายระบบกับักเก็บน้ำต้นท่น

แบบการต่อท่อดูดจากแหล่งน้ำ

37



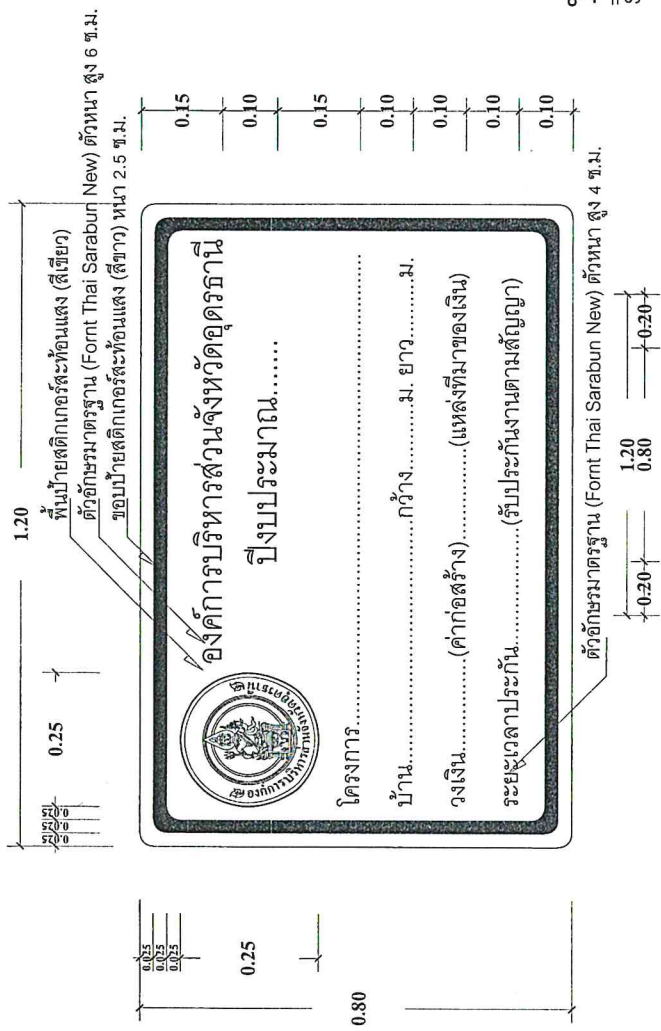


รายการประกอบแบบ

1. ขนาดป้าย 0.80 x 1.20 ม. ตัวหนังสือสีขาว พื้นหลังสีเขียว อยู่ในกรอบสีขาวหนา 2.5 ซม. บัญชีแนะนำทั้งหมดเป็นเหล็กชุบสังกะสีหนา 1.2 มม. ตาม มอก.389 และแผ่นเหล็กจะต้องทาสีกันสนิมอย่างน้อย 2 ครั้ง และทาสีทับด้วยสีสีขาวอย่างน้อย 2 ครั้ง
2. มิติต่างๆมีหน่วยเป็นเมตรนอกจากจะระบุเป็นอย่างอื่น
3. พื้นป้ายและตัวอักษรให้ใช้แผ่นดัดโลหะตาม มอก.606 และมีคุณภาพตาม มอก.674
4. ตัวอักษรและตัวเลขที่ใช้เขียนข้อความลงในแผ่นป้ายใช้ลักษณะตัวอักษรตามมาตรฐานเครื่องหมายจราจรแสดงตัวอักษรและตัวเลข
5. ส่วนบนสุดของเสาหลักให้ปิดด้วยแผ่นเหล็กหนา 1.2 มม. (เชื่อมโดยรอบ)
6. สีขาวที่ใช้ทาเสาและแผ่นป้าย ใช้สีน้ำมัน
7. ส่วนที่เป็นโลหะให้ทาสีกันสนิม 2 ครั้ง และทาสีน้ำมัน 2 ครั้ง

ปายโครงการ

Scale 1:25

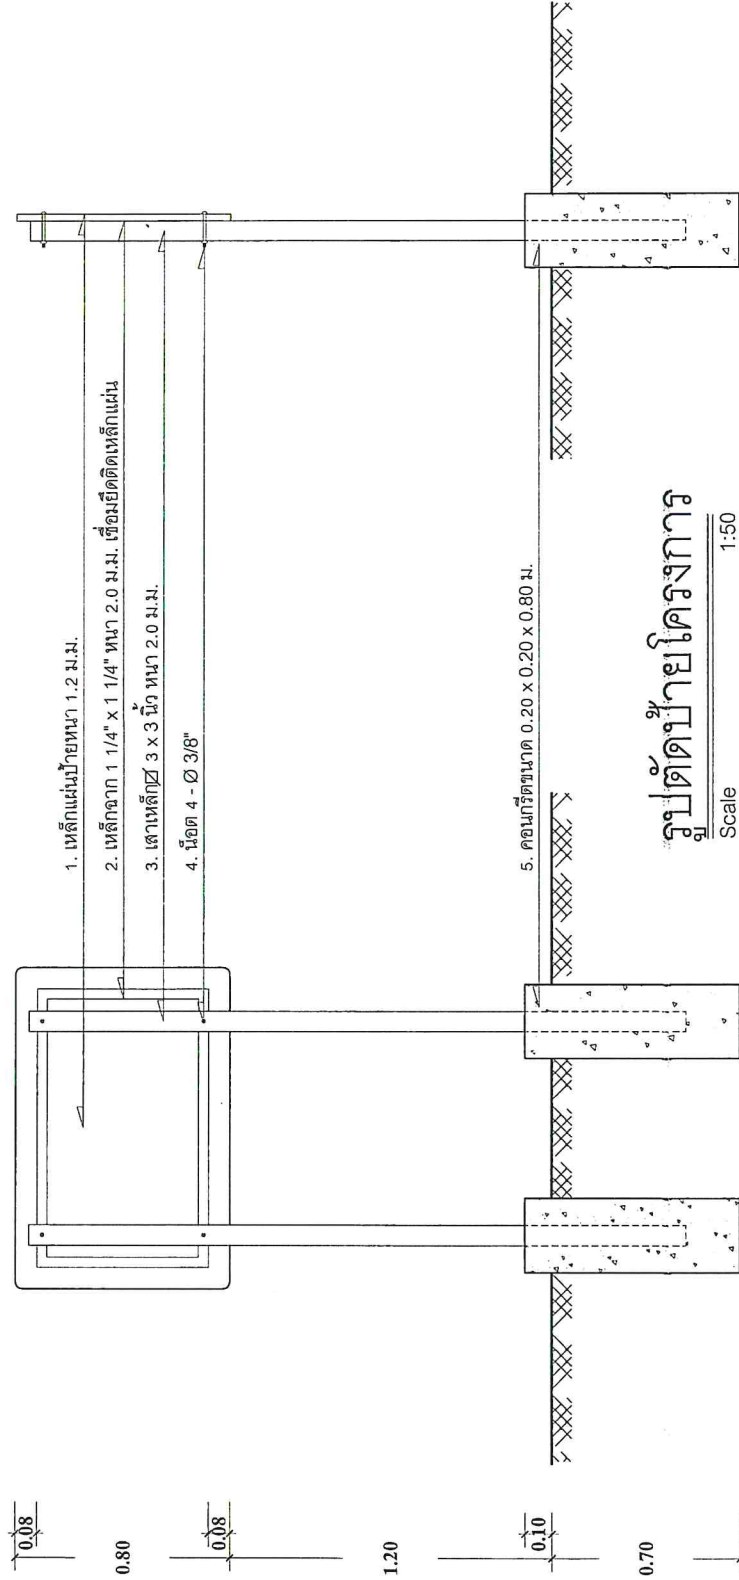


Scale

1:50

[illegible]