



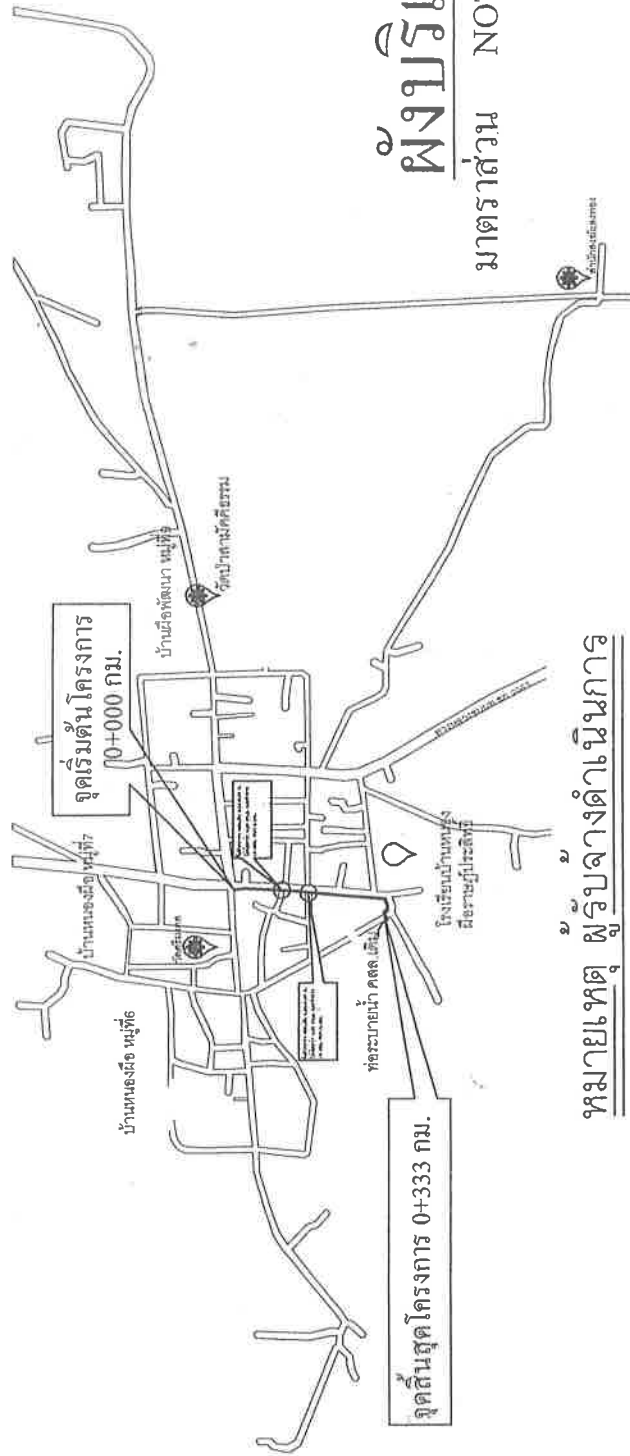

โครงการ ก่อสร้างรางระบายน้ำ คลสิมมราษฎร์ พร้อมฟ้าปิด สายจากสี่แยก ถึง
ระดมระดม หมู่ที่ 6, 7 บ้านหนองโพ หมู่ที่ 6 ตำบลน้ำฝอย อำเภอหนองเรือ จังหวัดขอนแก่น

ออกแบบ/เขียนแบบโยธ	นายสมเด็จ	มณฑล	นายช่างโยธาชำนาญงาน
ตรวจแบบโยธ	นายประสิทธิ์	รัตนวงศ์	ผู้อำนวยการกองช่าง
เขียนแบบโยธ	นางจรูญ	มาลาทอง	ผู้อำนวยการกองช่างโยธา
อนุมัติแบบโยธ	นายชนดี	กมลทิพย์	นายกเทศมนตรีตำบลน้ำฝอย

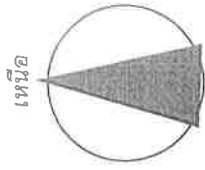

ผังบริเวณ

มาตราส่วน NOT TO SCALE

หมายเหตุ ผู้รับจ้างดำเนินการ

1. รางระบายน้ำ คสล. กว้าง 0.50 เมตร ลึก 0.55 เมตร ยาว 333.00 เมตร
2. รื้อท่อระบายน้ำ คสล. เดิม สก. 0.15-0.30 ม. จำนวน 67 ท่อน
3. ป้ายประชาสัมพันธ์ 1 ป้าย



เทศบาลตำบลบ้านธิ

นายอำเภอ














หน้า

หน้า
















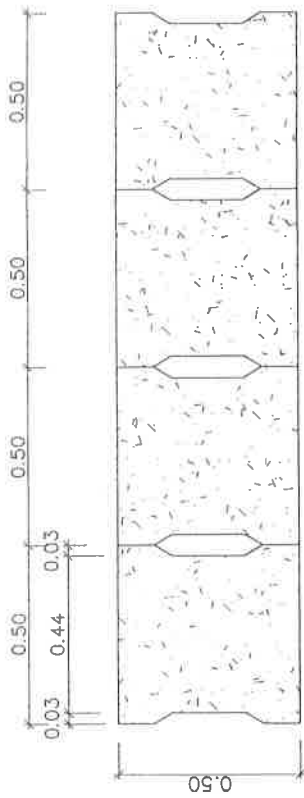



NOT TO SCALE

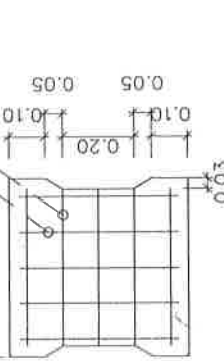

2016.03.16

NOT TO SCALE

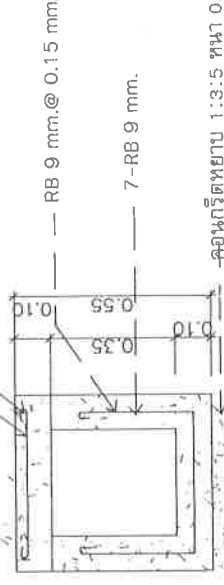


NOT TO SCALE

สมชาย เกษม


ใบปฏิบัติงานเพื่อแท่นคอนกรีต ขนาด 15x15x15 ซม. คือหาผู้ควบคุมงานกองลงมือทำการก่อสร้าง จำนวน 3 ตัวอย่าง คัดคนกริด 45 ลบ.ม.


สำหรับคอนกรีตโครงสร้างแรงอัดสูง (ULTIMATE STRENGTH) ของแท่งคอนกรีตทดสอบ ขนาด 15x15x15 ซม. เมื่ออายุครบ 28 วัน

จะลดลงไปประมาณ 240 กก./ไร่² หรือจะสร้างผลงานเมื่อน้ำแ่ทางค้ำยอย่างคณนก็คิดงักลว่า ไม่น้อยกว่า ๗ วัน ไปทำการทคส่วน

[illegible]


2.40 เมตร

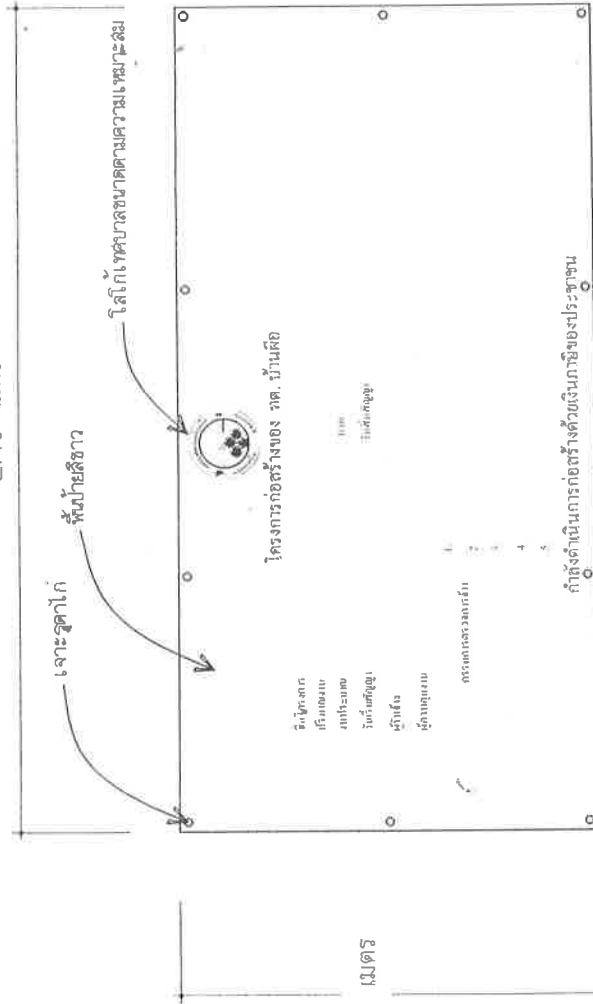


1.20 เมตร

ป้ายประชาสัมพันธ์ วนิล (ก่อนดำเนินการ)

ผู้รับจ้างดำเนินการ

- ตัวหนังสือสีเขียวขนาดความเหมาะสม รายละเอียดข้อความ กำหนดให้อยู่หน้าสร้าง
- ให้ติดตั้งป้ายก่อนดำเนินการขุดเจาะโครงสร้าง หรือจุดที่ผู้ควบคุมงานกำหนด ให้เห็นเด่นชัด
- ป้ายทำด้วยไม้อัด ยึดด้วยเชือกกับโครงสร้างของ สิ่งก่อสร้าง เช่นรั้ว กำแพง หรือต้นไม้ หากไม่มียึดให้ ทำโครงสร้างไม้สำหรับติดตั้งป้าย ให้ความแข็งแรงและแข็งแรง

 <p>เทศบาลตำบลบ้านผือ</p>	
<p>แสดงแบบ</p>	
<p>มาตราส่วน</p>	
<p>วัน / เดือน / ปี</p>	
<p>แผ่นที่ A- /</p>	<p>หน้าที่ ๑</p>