


ผิวจราจรคอนกรีตเสริมเหล็ก

CONTRACTION JOINT 1 1 1 1 1 1 2

EXPANSION JOINT 2 2

รูปแปลน

	
ชื่อโครงการ	
ก่อสร้างถนนคอนกรีตเสริมเหล็ก กว้าง 4.00 ม. ยาว 1,000 ม. หน้า 0.15 ม. ใต้ทางหลวงหมายเลข ๑๐๖ ๐.50 ม. หรือพื้นที่ดำเนินการไม่น้อยกว่า 4,000 ตร.ม.	
ระเบียบ	
(นาย มณฑล โสภณ) นายช่างโยธา	
ตรวจ	
(นาย สม ห่มแก้ว) ผู้อำนวยการกองช่าง	
เห็นชอบ	
ชื่อแบบ รูปแปลน	
มาตรฐาน 1 : 150	
เลขที่แบบ	
16	
๗/๑๗	

0.50 ม.

4.00 ม.

0.50 ม.

ระดับดินเดิม
SIDE SLOPE 1 : 2

SIDE SLOPE 1 : 2

ผิวทางคอนกรีตเสริมเหล็ก หน้า 0.15 ม.

ทรายหยาบรองพื้น หน้า 0.05 ม.

ถนน เดิม

ไหลทางลงหินลูกรัง

รายการประกอบแบบ

1. ก่อนดำเนินการ ผู้รับจ้างจะต้องปรับแต่งดินทางเดิมให้ตรงระดับ
2. รองพื้นด้วยทรายหยาบ
3. ให้ใช้เหล็กตะแกรง WIRE MESH (มอก.737)
4. ทำผิวทางคอนกรีตเสริมเหล็ก ด้วยเครื่องปาดหน้าคอนกรีต ในการแต่งผิวหน้าคอนกรีต
5. เมื่อหน้าคอนกรีตเสร็จแล้วไม่น้อยกว่า 24 ชั่วโมง ให้ผู้รับจ้างทำการบ่มคอนกรีต ด้วยน้ำยาบ่มคอนกรีต หรือจะบ่มด้วยปูนปลาสเตอร์ อย่างน้อย 28 วัน
6. ลงวัสดุไหลทางลูกรัง
7. ส่วนนูนคอนกรีต (SLUMP) ไม่มากกว่า 10 ซม. ความแข็งแรงของคอนกรีตเมื่อทดสอบแบบคอมเพรสชั่น ขนาด 15 X 15 X 15 ซม. ต้องมีค่าแรงอัดประลัยค่าสุดท้ายไม่น้อยกว่า 240 กก./ตร.ซม. ที่อายุ 28 วัน การจัดส่งไปทำการทดสอบคุณสมบัติ ผู้ว่าจ้างจะนำส่งไปทดสอบจากหน่วยงานราชการ หรือสถานที่ที่เชื่อถือได้โดยผู้รับจ้าง ต้องออกค่าใช้จ่ายในการทดสอบเองทั้งสิ้น
8. รายละเอียดตามรูปตัดโครงสร้างทาง สามารถปรับเปลี่ยนแปลนแก้ไขด้านราคาชนิด และด้านโครงสร้างได้ตามความเหมาะสมกับสภาพทางที่จะดำเนินการ ทั้งนี้ให้อยู่ในดุลยพินิจขององค์การบริหารส่วนตำบล หรือช่างผู้ควบคุมงาน
9. ค่าทดสอบกำลังรับแรงอัดลูกบาศก์คอนกรีต เมื่ออายุ 7 วัน ต้องมีกำลังอัดประลัยไม่น้อยกว่า 75 % ของอายุ 28 วัน

รูปตัดโครงสร้างทาง A - A




ชื่อโครงการ
ก่อสร้างถนนคอนกรีตเสริมเหล็ก
กว้าง 4.00 ม. ยาว 1,000 ม. หน้า 0.15 ม.
ใต้ทางคอนกรีตเสริมเหล็ก 0.50 ม.
หรือพื้นที่ดำเนินการไม่น้อยกว่า 4,000 ตร.ม.










ชื่อแบบ รูปตัดโครงสร้างทาง A - A

มาตราส่วน 1 : 50

เลขที่แบบ

ว/ด/ป

26

6.00 ม.

0.50 ม.

4.00 ม.

0.50 ม.

ลูกรัง ไหล่ทาง 0.50 ม.

เหล็ก กลม Ø 19 มม.
0.50 ม. @ 0.50 ม.

ลูกรัง ไหล่ทาง 0.50 ม.

เหล็กตะแกรง WIRE MESH Ø 4.00 มม. # 0.20 X 0.20 ม.

แปลนการวางตะแกรงเหล็ก
















ชื่อแบบ แปลนการวางตะแกรงเหล็ก


มาตราส่วน 1 : 50

เลขที่แบบ


ว/ด/ป

3/6

เหล็ก กลม $\varnothing 19$ มม. X 0.50 @ 0.50 ปลายช่วงหนึ่งซูปแอสฟัลท์
 อดด้วยยางหยอดร่อง
 ขนาดกว้าง 0.01 ม. ลึก 0.04 ม.

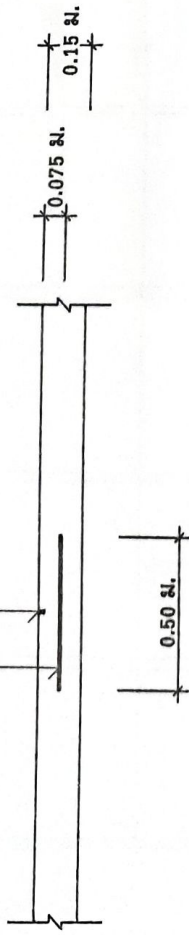


เหล็กตะแกรง WIRE MESH $\varnothing 4.00$ มม. # 0.20 X 0.20 ม.
 ทรายหยาบร่วน หนา 0.05 ม.
 คอนกรีตกำลังอัดไม่น้อยกว่า 240 กก. / ตร.ซม.

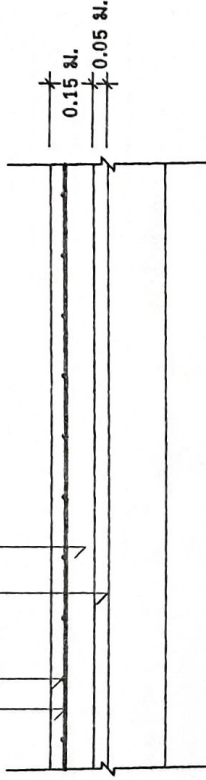

CONTRACTION JOINT ① ทูกระยะ 6.00 ม.



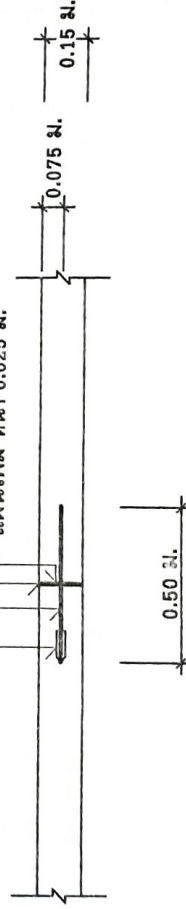

รายละเอียดถนนคอนกรีตเสริมเหล็ก

สลายางขนาดพอเหมาะกับเหล็กเดียว
 เหล็ก กลม $\varnothing 19$ มม. X 0.50 @ 0.50 ปลายช่วงหนึ่งซูปแอสฟัลท์
 อดด้วยยางหยอดร่อง
 ขนาดกว้าง 0.025 ม. ลึก 0.05 ม.
 แผ่นไฟม หนา 0.025 ม.



EXPANSION JOINT ② ทูกระยะ 30.00 ม.

ขยาย JOINT

	
รูปแบบ ระบุขยาย JOINT มาตรฐาน 1 : 25 เลขที่แบบ	
46 ว/ด/ป	
















ชื่อแบบ งบประมาณ ปีงบประมาณ

มาตราส่วน 1 : 25


เลขที่แบบ

56

ว/ด/ป

โครงการก่อสร้างของ อบ.ยางท่าแจ้ง
ประจำปีงบประมาณ พ.ศ.๒๕๖๑

ชื่อโครงการ.....
ปริมาณงาน.....
วันเริ่มสัญญา.....วันสิ้นสุดสัญญา.....
ผู้รับจ้าง.....
ผู้ควบคุมงาน.....

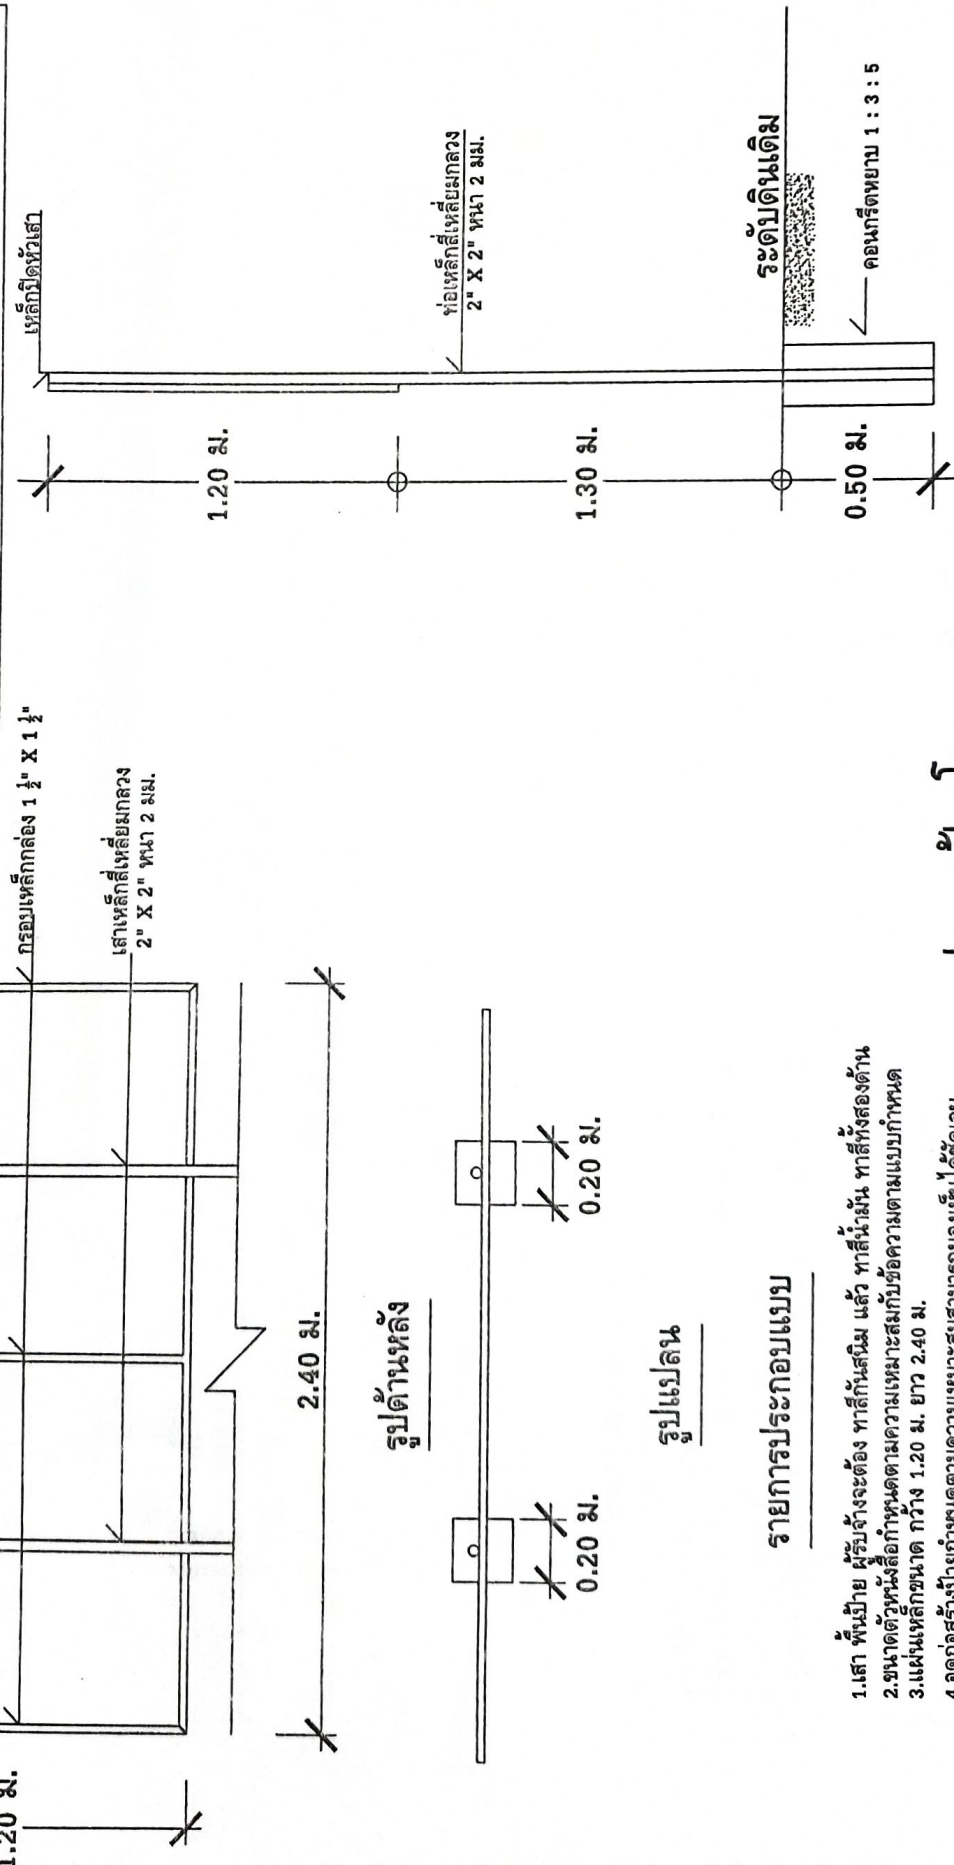

รูปขยายป้ายโครงการ


รูปแบบ

รายการประกอบแบบ

- 1.เสา พื้นป้าย ผู้รับจ้างจะต้อง ทาสีกันสนิม แล้ว ทาสีน้ำมัน ทาสีทั้งสองด้าน
- 2.ขนาดตัวหนังสือต้องใหญ่ตามความเหมาะสมกับข้อความตามแบบกำหนด
- 3.แผ่นเหล็กขนาด กว้าง 1.20 ม. ยาว 2.40 ม.
- 4.จุดก่อสร้างป้ายกำหนดตามความเหมาะสมสามารถมองเห็นได้ชัดเจน

โครงการก่อสร้างของ องค์การฯ แห่ง
ประจำปีงบประมาณ พ.ศ.๒๕๖๘

ประเภทของเงิน
ปีงบประมาณ
ผู้รับเงิน
สัญญา
คณะกรรมการ
ผู้ควบคุม

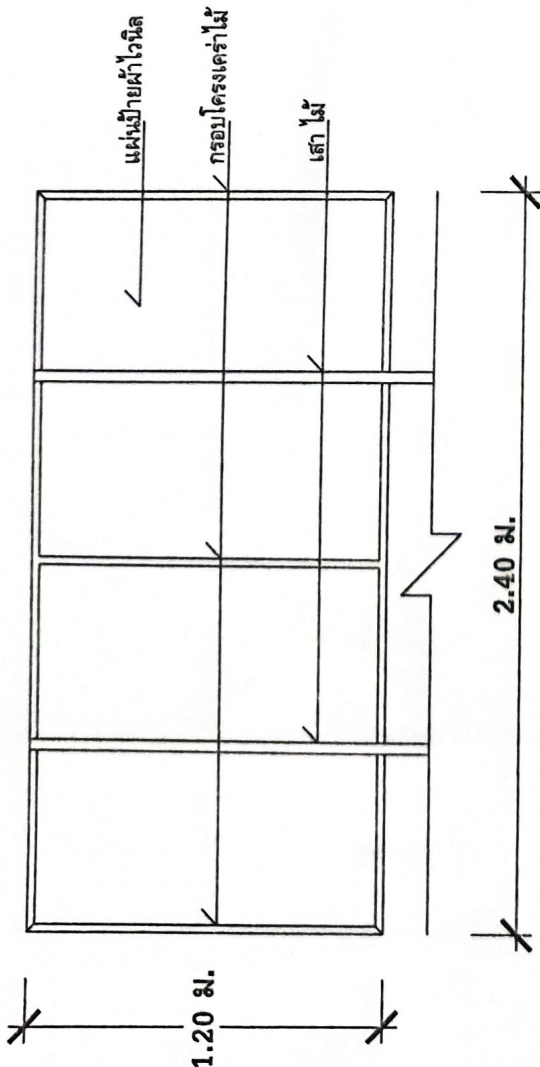


รูปด้านหลัง

รายการประกอบแบบ

1. เสา ไม้ ทึบเป็นผ้าไวไฟ
2. ขนาดตัวหนังสือกำหนดตามความเหมาะสมกับข้อความตามแบบกำหนด
3. แผ่นป้ายผ้าไวไฟ กว้าง 1.20 ม. ยาว 2.40 ม.
4. จุดก่อสร้างป้ายกำหนดตามความเหมาะสมสามารถมองเห็นได้ชัดเจน

ระดับดินเดิม

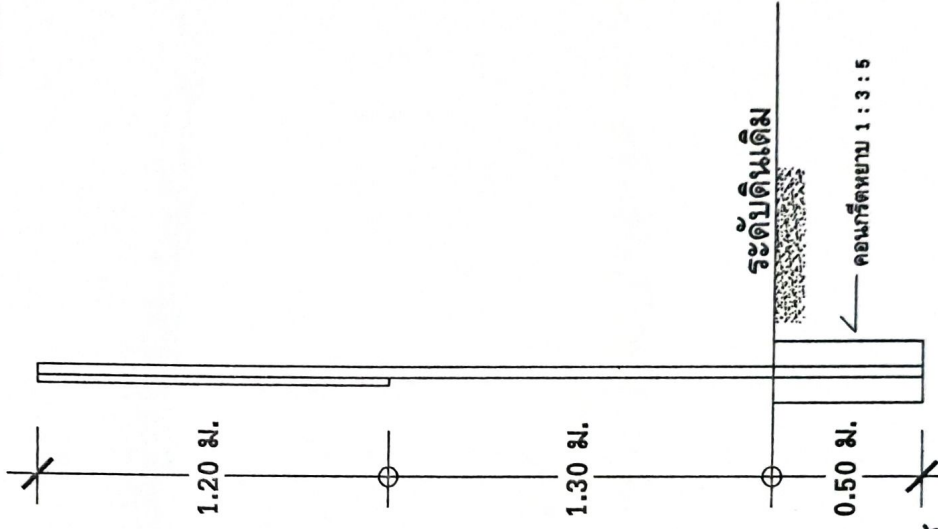

รูปขยายป้ายประชาสัมพันธ์

รูปตัดตามขวาง



รูปแบบ รูปขยายป้ายประชาสัมพันธ์	
มาตราส่วน 1 : 25	
เลขที่แบบ	
6/6	
ว/ด/ป	