

รายละเอียดคุณลักษณะเฉพาะของพัสดุ
โครงการปรับปรุงถนนโดยการลงหินคลุก
จากบ้านพักคลองลอย - นาผู้ใหญ่เสวย หมู่ที่ 4
ตำบลท่าตาล อำเภอบางกระทุ่ม จังหวัดพิษณุโลก
คำสั่งเลขที่ 351/2568
สั่ง ณ วันที่ 23 มิถุนายน 2569

1.ความเป็นมาของโครงการ

ตามข้อบัญญัติงบประมาณรายจ่ายประจำปี พ.ศ.2569 ได้รับอนุมัติงบประมาณรายจ่ายประจำปี พ.ศ.2569 องค์การบริหารส่วนตำบลท่าตาล แผนงานอุตสาหกรรมและการโยธา งานก่อสร้าง หมวดค่าที่ดินและสิ่งก่อสร้าง ประเภทค่าก่อสร้างสิ่งสาธารณูปการ และประเภทค่าก่อสร้างสิ่งสาธารณูปโภค

กองช่าง ได้รับคำสั่งจากคณะผู้บริหารให้ดำเนินการจัดจ้างโครงการในแผนงานอุตสาหกรรมและการโยธา งานก่อสร้าง หมวดค่าที่ดินและสิ่งก่อสร้าง ประเภทค่าก่อสร้างสิ่งสาธารณูปการ และประเภทค่าก่อสร้างสิ่งสาธารณูปโภค ดำเนินการจัดจ้างโครงการปรับปรุงถนนโดยการลงหินคลุกจากบ้านพักคลองลอย - นาผู้ใหญ่เสวย หมู่ที่ 4

2.วัตถุประสงค์ของโครงการ

ดำเนินการตามโครงการปรับปรุงถนนโดยการลงหินคลุกจากบ้านพักคลองลอย - นาผู้ใหญ่เสวย หมู่ที่ 4 ทำการลงหินคลุก ผิวจราจรกว้าง 3.00 ม. ยาว 1,220 ม. หนาเฉลี่ย 0.10 ม.พร้อมบดอัด หรือมีพื้นที่รวม ไม่น้อยกว่า 3,660 ตร.ม. ตามแบบ อบต.ท่าตาลกำหนด ดังนี้

1. เพื่อแก้ไขปัญหาคความเดือนร้อนของราษฎร ซึ่งอาจเกิดอันตรายจากการสัญจรไปมาเนื่องจากสภาพผิวจราจร
2. เพื่ออำนวยความสะดวกให้กับประชาชนที่ต้องการขนส่งสินค้าออกไปจำหน่าย
3. เพื่อเป็นการรองรับการขยายตัวของชุมชนเมืองที่กำลังจะเกิดขึ้นในอนาคต
4. เพื่อสนับสนุนนโยบายรัฐบาลในการกระจายความเจริญของสังคมเมือง สังคมชนบท
5. เพื่อส่งเสริมให้ประชาชนมีรายได้เพิ่มขึ้น

3.คุณสมบัติผู้เสนอราคา

เพื่อให้การดำเนินการเป็นไปตามวัตถุประสงค์ จึงกำหนดคุณสมบัติของผู้เสนอราคาดังต่อไปนี้

- 3.1 ผู้เสนอราคาต้องเป็นบุคคลธรรมดา หรือนิติบุคคล มีอาชีพรับจ้างงาน ตามที่จัดจ้างในครั้งนี้
- 3.2 ผู้เสนอราคาต้องไม่เป็นผู้ถูกระบุชื่อไว้ในบัญชีรายชื่อผู้ทำงานของราชการและได้แจ้งเวียนชื่อแล้วหรือไม่ เป็นผู้ที่ได้รับผลของการสั่งให้นิติบุคคลหรือบุคคลอื่นเป็นผู้ทำงาน ตามระเบียบของทางราชการ

/3.3 ผู้เสนอ...

3.3 ผู้เสนอราคาต้องไม่เป็นผู้มีผลประโยชน์ร่วมกันกับผู้เสนอราคารายอื่น และ/หรือไม่เป็น ผู้กระทำการอันเป็นการขัดขวางการแข่งขันราคาอย่างเป็นธรรม

3.4 ผู้เสนอราคาต้องไม่เป็นผู้ได้รับเอกสิทธิ์หรือความคุ้มกัน ซึ่งอาจปฏิเสธไม่ยอมขึ้นศาลไทย เว้นแต่รัฐบาลของผู้เสนอราคาไม่มีคำสั่งให้สละสิทธิ์และความคุ้มกันเช่นนั้น

3.5 ผู้เสนอราคาต้องมีคุณสมบัติและไม่มีลักษณะต้องห้ามดังนี้

3.5.1 มีความสามารถตามกฎหมาย

3.5.2 ไม่เป็นบุคคลล้มละลาย

3.5.3 ไม่อยู่ระหว่างเลิกกิจการ

3.5.4 ไม่เป็นบุคคลซึ่งอยู่ระหว่างถูกระงับการยื่นข้อเสนอหรือทำสัญญากับหน่วยงานของรัฐตามมาตราที่ 106 วรรคที่สาม

4.รูปร่างการหรือคุณลักษณะเฉพาะ

โครงการปรับปรุงถนนโดยการลงหินคลุกจากบ้านพักคลองลอย – นาผู้ใหญ่สวย หมู่ที่ 4 ทำการลงหินคลุกผิวจราจรกว้าง 3.00 ม. ยาว 1,220 ม. หนาเฉลี่ย 0.10 ม.พร้อมบดอัด หรือมีพื้นที่รวมไม่น้อยกว่า 3,660 ตร.ม. ตามแบบ อบต.ท่าตาลกำหนด และสถานที่ก่อสร้าง มีความพร้อมไม่มีสิ่งกีดขวาง หรืออุปสรรคใด ผู้รับจ้างสามารถเข้าทำงานได้ทันที

5.เงื่อนไขและคุณสมบัติเพิ่มเติม

คู่สัญญาต้องดำเนินการตามข้อกำหนดเกี่ยวกับการใช้วัสดุก่อสร้างและครุภัณฑ์ตามสัญญาก่อสร้าง เพื่อส่งเสริมการใช้สินค้า / ผลิตภัณฑ์ ที่ผลิตในประเทศ ที่กำหนดไว้ในแบบรูปรายการก่อสร้าง

6.ระยะเวลาดำเนินการ

ผู้รับจ้างต้องดำเนินการจัดส่งมอบพัสดุให้แล้วเสร็จภายใน ไม่เกิน 45 วัน นับถัดจากวันลงนามในสัญญาจ้าง ภายในระยะเวลา 45 วัน จะต้องดำเนินการจัดส่งมอบพัสดุให้แล้วเสร็จไม่เกินระยะเวลา 45 วัน ตามสัญญาจ้าง

7.ระยะเวลาส่งมอบ

ภายในระยะเวลา 45 วัน นับถัดจากวันลงนามในสัญญาจ้าง

8.วงเงินในการจัดหา/งบประมาณ

วงเงินงบประมาณ 547,000.-บาท (ห้าแสนสี่หมื่นเจ็ดพันบาทถ้วน)

9.กำหนดการทำสัญญาแบบปรับราคา

10.หลักเกณฑ์ในการพิจารณา

เกณฑ์ราคาที่พิจารณาคงราคากับผู้ประกอบการที่มีอาชีพรับจ้างโดยตรงจะพิจารณาเงื่อนไขต่าง ๆ ที่ปรากฏในขอบเขตของงาน (Terms of Reference: TOR) นี้ และพิจารณาราคาของผู้ยื่นข้อเสนอราคาที่เหมาะสมเสนอหัวหน้าหน่วยงานของรัฐเป็นผู้อนุมัติ

11.หน่วยงานที่รับผิดชอบดำเนินการ

กองช่าง องค์การบริหารส่วนตำบลท่าตาล ผู้สนใจสามารถสอบถามรายละเอียดเพิ่มเติมได้ที่องค์การบริหารส่วนตำบลท่าตาล หมายเลขโทรศัพท์ 055 - 009761 ต่อ 13 ในวันและเวลาราชการ

ลงชื่อ



(นายรชา คงชวานา)

นายช่างโยธาชำนาญงาน

ผู้จัดทำแบบรูปรายการงานก่อสร้าง

ลงชื่อ

เห็นชอบ/อนุมัติ



(นายเชียน แสงเดือน)

ตำแหน่ง นายกองค์การบริหารส่วนตำบลท่าตาล

องค์การบริหารส่วนตำบลท่าตาล


โครงการปรับปรุงถนนโดยการลงหินคลุกจากบ้านพักคลองลอย-นาผู้ใหญ่เสวย หมู่ที่ 4

รายละเอียดโครงการ

ทำการลงหินคลุก ผิวจราจรกว้าง 3.00 ม. ยาว 1.220 ม.หนาเฉลี่ย 0.10 ม. พร้อมบดอัด



แผนที่จะประเทศไทย

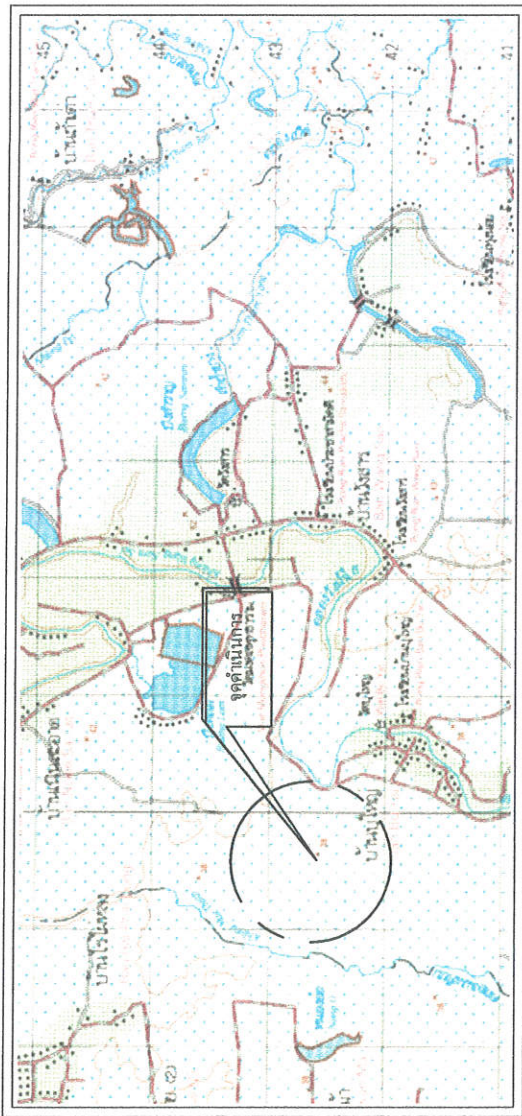







สถานที่ดำเนินการ หมู่ที่ 4 บ้านใหญ่

ทิศเหนือ

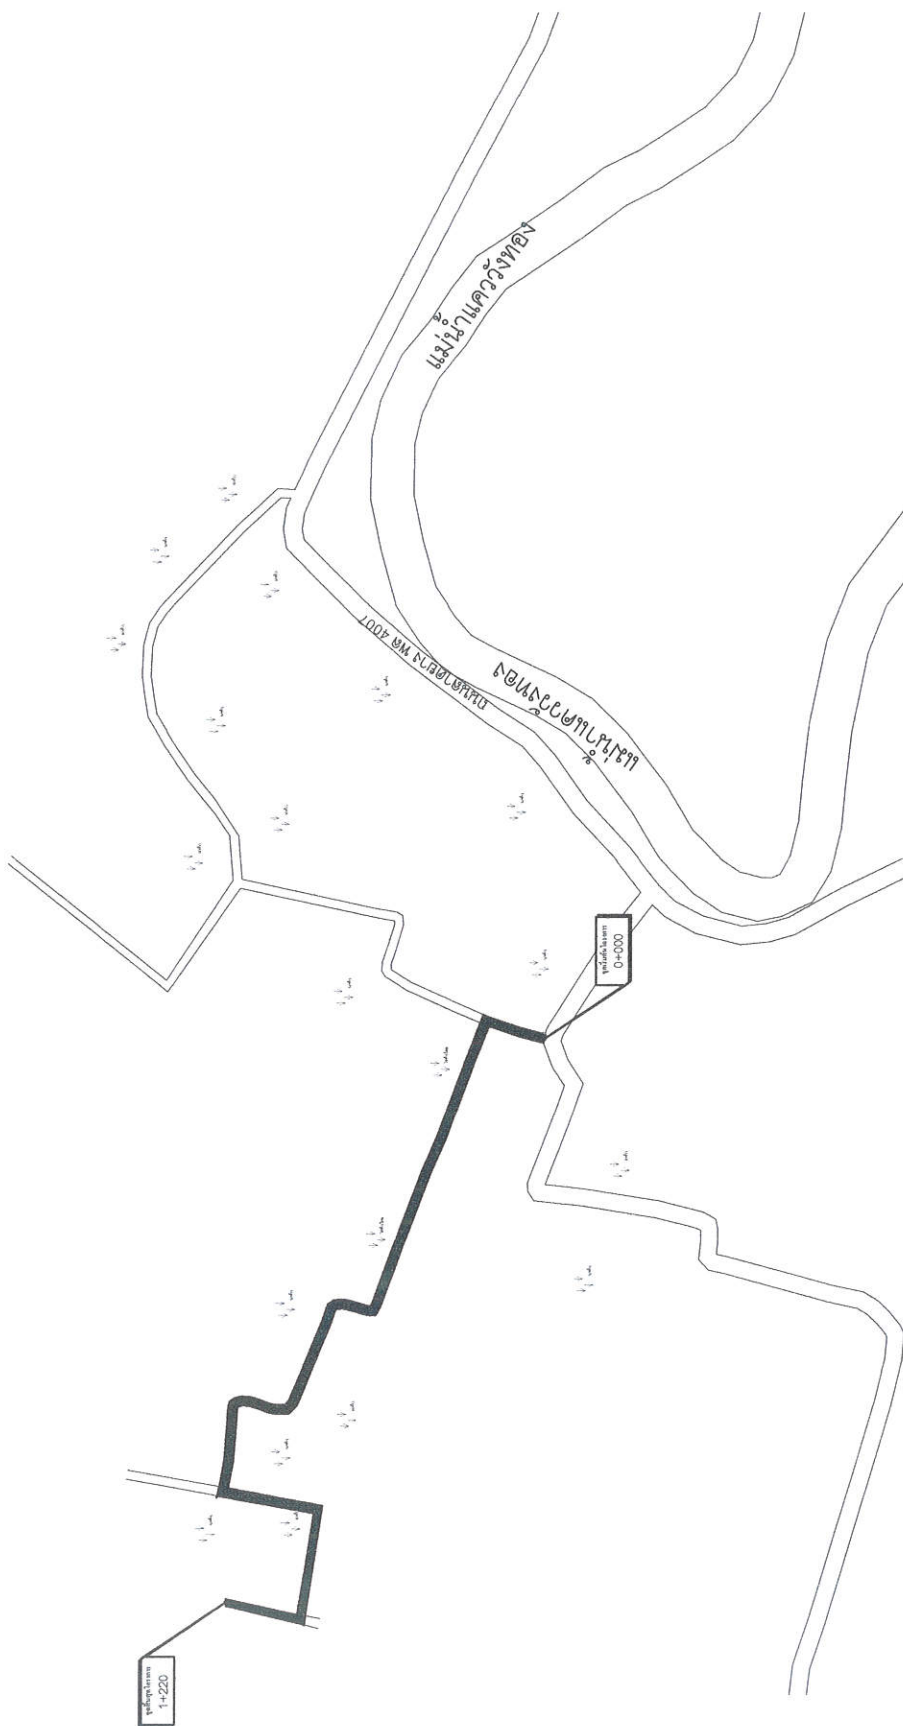

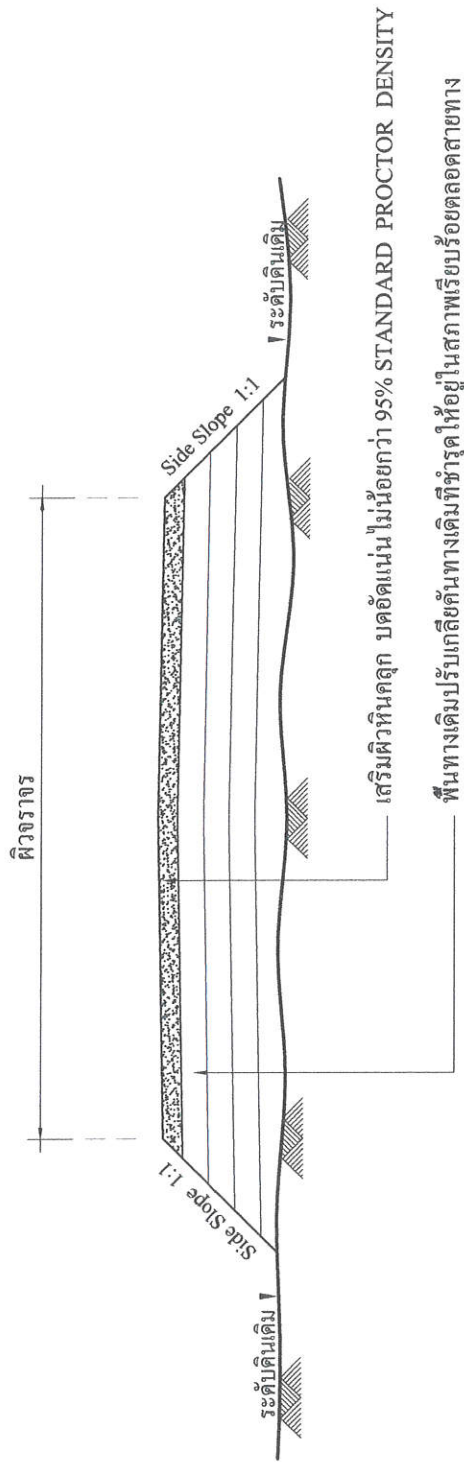

รูปตัดตามขวางถนน

NOT TO SCALE

รายการเสริมผิวหินคลุก

1. เกลียปรับคันทางเดิมที่ชำรุดให้อยู่ในสภาพเรียบร้อยละ 95 STANDARD PROCTOR DENSITY
2. ลงวัสดุหินคลุกตามปริมาณงานที่กำหนดแล้วทำการปรับเกลีย - บดอัดแน่นไม่น้อยกว่า 95% STANDARD PROCTOR DENSITY
3. รายละเอียดตามรูปตัดโครงสร้างทาง สามารถเปลี่ยนแปลงแก้ไขในด้านรายละเอียดและด้านโครงสร้างได้ตามความเหมาะสมกับสภาพทางที่จะดำเนินการ ทั้งนี้ให้อยู่ในดุลยพินิจของผู้ควบคุมงาน
4. ภายใต้อยู่ในระยะที่กำหนดในแบบอาจจะกำหนดให้ทำคอนกรีตได้ตามความเหมาะสม และอาจจะเพิ่มบริเวณทางเชื่อม หรือทำเพิ่มบริเวณทางแยก เพื่อให้ได้ปริมาณงานที่กำหนด ทั้งนี้ให้อยู่ในดุลยพินิจของผู้ควบคุมงาน

หมายเหตุ

แบบงานเสริมผิวหินคลุก ปรับปรุงมาจากแบบมาตรฐานหินคลุก แบบเลขที่ ท.1 - 06

วันที่			