

ร่างขอบเขตงานหรือรายละเอียดคุณลักษณะเฉพาะและราคากลาง
โครงการก่อสร้างถนนคอนกรีตเสริมเหล็กสายบ้านนางรัตนา เก้าจะโปะ ช่วงที่ ๑ กว้าง ๔ เมตร ยาว
๕๔๕ เมตร หนา ๐.๑๕ เมตร บ้านนาแค หมู่ที่ ๔ เทศบาลตำบลปึกธงชัย
อำเภอปึกธงชัย จังหวัดนครราชสีมา

๑.ความเป็นมา

ด้วยเทศบาลตำบลปึกธงชัย ได้รับแจ้งจากผู้นำชุมชนราษฎรในพื้นที่ที่ได้รับความเดือดร้อนจากรถสัญจรไปมาเป็นจำนวนมากทำให้เกิดความชำรุดเสียหายมีสภาพเป็นหลุมเป็นบ่อเป็นอุปสรรคในการเดินทางและการสัญจรของประชาชนในตำบล มักเกิดอุบัติเหตุอยู่บ่อยครั้งสร้างความเดือดร้อนและความเสียหายต่อชีวิตและทรัพย์สินของประชาชน นอกจากนี้ในช่วงฤดูฝน มีฝนตกหนักมาก จะเกิดน้ำท่วมขังตามหลุมบ่อ ยิ่งเกิดความเดือดร้อนและความลำบากกับประชาชน ทวีไปที่สัญจรไปมาและประชาชนในพื้นที่ ซึ่งมีความจำเป็นต้องใช้สัญจรไปมาทุกวันอย่างหลีกเลี่ยงไม่ได้

ดังนั้นเพื่อแก้ไขปัญหาความเดือดร้อนดังกล่าว เทศบาลตำบลปึกธงชัย ได้รับการจัดสรรงบประมาณเงินอุดหนุนเฉพาะกิจ ตามพระราชบัญญัติงบประมาณรายจ่ายประจำปีงบประมาณ พ.ศ. ๒๕๖๗ แผนงานยุทธศาสตร์ ส่งเสริมการกระจายอำนาจให้แก่องค์กรปกครองส่วนท้องถิ่น ตามหนังสือที่มท ๐๘๑๐.๘/ว ๑๙๒๒ ลงวันที่ ๗ พฤษภาคม ๒๕๖๗ กองช่างจึงขออนุมัติจัดหาพัสดุ(จ้าง) โครงการก่อสร้างถนนคอนกรีตเสริมเหล็กสายบ้านนางรัตนา เก้าจะโปะ ช่วงที่ ๑ กว้าง ๔ เมตร ยาว ๕๔๕ เมตร หนา ๐.๑๕ เมตร บ้านนาแค หมู่ที่ ๔ เทศบาลตำบลปึกธงชัย อำเภอปึกธงชัย จังหวัดนครราชสีมา พร้อมติดตั้งป้ายโครงการตามแบบและเทศบาลตำบลปึกธงชัยกำหนด งบประมาณ ๑,๕๙๐,๗๐๐ บาท(หนึ่งล้านห้าแสนเก้าหมื่นเจ็ดร้อยบาทถ้วน)เพื่อแก้ไขปัญหาความเดือดร้อนให้กับประชาชนและราษฎรในพื้นที่ที่ใช้เส้นทางต่อไป

๒.วัตถุประสงค์

การดำเนินการตามโครงการก่อสร้างถนนคอนกรีตเสริมเหล็กสายบ้านนางรัตนา เก้าจะโปะ ช่วงที่ ๑ กว้าง ๔ เมตร ยาว ๕๔๕ เมตร หนา ๐.๑๕ เมตร บ้านนาแค หมู่ที่ ๔ เทศบาลตำบลปึกธงชัย อำเภอปึกธงชัย จังหวัดนครราชสีมา วัตถุประสงค์ ดังนี้

- ๑ เพื่อแก้ไขปัญหาความเดือดร้อนของราษฎรซึ่งอาจเกิดอันตรายจากการสัญจรไปมา
- ๒ เพื่ออำนวยความสะดวกให้กับประชาชนที่ต้องการขนส่งสินค้าออกไปจำหน่าย
- ๓ เพื่อเป็นการรองรับการขยายตัวของชุมชนเมืองที่กำลังจะเกิดขึ้นในอนาคต
- ๔ เพื่อสนับสนุนนโยบายรัฐบาลในการกระจายความเจริญของสังคมเมือง สังคมชนบท
- ๕ เพื่อส่งเสริมให้ประชาชนมีรายได้เพิ่มขึ้น

๓. คุณสมบัติผู้เสนอราคา

- เพื่อให้การดำเนินการเป็นไปตามวัตถุประสงค์จึงกำหนดคุณสมบัติของผู้เสนอราคาดังต่อไปนี้
- ๑.ผู้เสนอราคาต้องเป็นผู้มีอาชีพรับจ้างที่มีคุณสมบัติตรงตามเงื่อนไขที่เทศบาลตำบลปึกธงชัยกำหนด
 ๒. ผู้เสนอราคาต้องไม่เป็นผู้ที่ถูกระบุชื่อไว้ในบัญชีรายชื่อผู้ทำงานของทางราชการและได้แจ้งเวียนชื่อแล้ว หรือไม่เป็นผู้ที่ได้รับผลการ สั่งให้นิติบุคคลหรือบุคคลอื่นเป็นผู้ทำงานตามระเบียบของทางราชการ

/๓.ผู้เสนอ..

๓. ผู้เสนอราคาต้องไม่เป็น ผู้มีผลประโยชน์ร่วมกับผู้เสนอการรายอื่น และ หรือ ต้องไม่เป็นผู้มีผลประโยชน์ ร่วมกันระหว่างผู้เสนอราคากับผู้ให้บริการ ตลาดกลางอิเล็กทรอนิกส์ ณ วันประกาศประกวดราคาจ้าง ด้วยวิธีการทางอิเล็กทรอนิกส์ หรือไม่เป็นผู้กระทำการอันเป็นการขัดขวางการแข่งขันราคาอย่างเป็นธรรม

๔. ผู้เสนอราคา ต้องไม่เป็น ผู้เป็นผู้รับเอกลิทธิหรือ ความคุ้มครอง ซึ่งอาจปฏิเสธไม่ยอมขึ้นศาลไทยเว้นแต่รัฐบาลของผู้เสนอราคาได้มีคำสั่งให้สละสิทธิและ ความคุ้มครองเช่นนั้น

๕. ผู้เสนอราคาต้องเป็นนิติบุคคล ที่เข้าเป็นคู่สัญญากับหน่วยงานของรัฐและมีผลงานก่อสร้างประเภทเดียวกันกับงานที่ประมูลจ้างด้วยระบบอิเล็กทรอนิกส์(Electronic Government Procurement : e -Gp) ในวงเงินไม่น้อยกว่า ๗๙๕,๓๕๐ บาท (เจ็ดแสนเก้าหมื่นห้าพันสามร้อยห้าสิบบาทถ้วน)และเป็นผลงานที่เป็นคู่สัญญาโดยตรงกับส่วนราชการ หน่วยงานตามกฎหมายว่าด้วยระเบียบบริหารราชการส่วนท้องถิ่น รัฐวิสาหกิจ และต้องลงทะเบียนในระบบอิเล็กทรอนิกส์ ของกรมบัญชีกลาง ที่เว็บไซต์ศูนย์ข้อมูลจัดซื้อจัดจ้างภาครัฐ

๔. รูปแบบรายการ/คุณสมบัติเฉพาะ

แบบโครงการก่อสร้างถนนคอนกรีตเสริมเหล็กสายบ้านนางรัตน์ เก้าจะโปะ ช่วงที่ ๑ กว้าง ๔ เมตร ยาว ๕๔๕ เมตร หนา ๐.๑๕ เมตร บ้านนาแค หมู่ที่ ๔ เทศบาลตำบลปึกธงชัย อำเภอปึกธงชัย จังหวัดนครราชสีมา

-งานผิวถนนคอนกรีตเสริมเหล็ก ช่วงที่ ๑ กว้าง ๔ เมตร ยาว ๕๔๕ เมตร หนา ๐.๑๕ เมตร พร้อมติดตั้งป้ายโครงการตามแบบและเทศบาลตำบลปึกธงชัยกำหนด

๕. ระยะเวลาดำเนินการ

ปีงบประมาณ พ.ศ. ๒๕๖๗

๖. ระยะเวลาส่งมอบงาน

ระยะเวลาดำเนินการก่อสร้างแล้วเสร็จให้เป็น ๑ งานงวด ให้แล้วเสร็จภายใน ๑๒๐ วันทำการนับถัดจากวันที่ทำสัญญาจ้าง

๗. วงเงินในการจัดจ้าง

งบประมาณเงินอุดหนุนเฉพาะกิจ ตามพระราชบัญญัติงบประมาณรายจ่ายประจำปีงบประมาณ พ.ศ. ๒๕๖๗ แผนงานยุทธศาสตร์ ส่งเสริมการกระจายอำนาจให้แก่องค์กรปกครองส่วนท้องถิ่น ตามหนังสือที่มท ๐๘๑๐.๘/ว ๑๙๒๒ ลงวันที่ ๗ พฤษภาคม ๒๕๖๗ กองช่างจึงขออนุมัติจัดหาพัสดุ(จ้าง) โครงการก่อสร้างถนนคอนกรีตเสริมเหล็กสายบ้านนางรัตน์ เก้าจะโปะ ช่วงที่ ๑ กว้าง ๔ เมตร ยาว ๕๔๕ เมตร หนา ๐.๑๕ เมตร บ้านนาแค หมู่ที่ ๔ พร้อมติดตั้งป้ายโครงการตามแบบและเทศบาลตำบลปึกธงชัยกำหนด งบประมาณ ๑,๕๙๐,๓๐๐ บาท(หนึ่งล้านห้าแสนเก้าหมื่นเจ็ดร้อยบาทถ้วน)

๘. ค่าปรับ

ผู้รับจ้างไม่สามารถทำงานให้แล้วเสร็จภายในระยะเวลา ที่กำหนดไว้ในสัญญา และผู้ว่าจ้างยังไม่ได้บอกเลิกสัญญา ผู้รับจ้างจะต้องชำระค่าปรับให้แก่ผู้ว่าจ้างโดยคิดค่าปรับเป็นรายวันในอัตราร้อยละ ๐.๒๕ ต่อวัน จะต้องชำระค่าใช้จ่ายในการควบคุมงาน(ถ้ามี) ในเมื่อผู้ว่าจ้างต้องจ่ายผู้ควบคุมงานอีกต่อหนึ่งวันเป็นวันละ ๑๐๐ บาท ต่อวันนับถัดจากวันที่ครบกำหนดเวลาแล้วเสร็จของงานตามสัญญาหรือวันที่ผู้ว่าจ้างขยายเวลา

/ทำงาน...

ทำงาน ให้จนถึงวันที่ทำงานแล้วเสร็จจริง นอกจากนี้ ผู้รับจ้างยอมให้ผู้ว่าจ้างเรียกค่าเสียหายอันเกิดขึ้นจากการที่ผู้รับจ้างทำงานล่าช้าเฉพาะส่วนที่เกิน กว่าจำนวนค่าปรับ และค่าใช้จ่ายดังกล่าวได้อีกด้วย

ในระหว่างที่ผู้ว่าจ้างยังไม่ได้บอกเลิกสัญญานั้น หากผู้ว่าจ้างเห็นว่าผู้รับจ้างจะไม่สามารถปฏิบัติตามสัญญาต่อไปได้ ผู้ว่าจ้างจะใช้สิทธิบอกเลิกสัญญา และผู้ว่าจ้างได้แจ้งข้อเรียกร้องไปผู้รับจ้างเมื่อครบกำหนดเวลาแล้วเสร็จงานของงานขอให้ชำระค่าปรับแล้ว ผู้ว่าจ้างมีสิทธิที่จะปรับผู้รับจ้างจนถึงวันบอกเลิกสัญญาได้อีกด้วย

๙. ระยะประกันสัญญา

ผู้ถูกคัดเลือก ได้ทำข้อตกลงเป็นหนังสือ หรือทำสัญญาจ้าง จะต้องรับประกันความชำรุดบกพร่องของงานจ้าง ที่เกิดขึ้นภายในระยะเวลาไม่น้อยกว่า ๒ ปี นับถัดจากวันที่ได้รับมอบงาน โดยผู้รับจ้าง ต้องรับผิดชอบซ่อมแซมแก้ไข ให้ใช้การได้ดีดังเดิมภายใน ๑๕ วัน นับถัดจากวันที่ได้รับแจ้งความชำรุดบกพร่อง

๑๐. ราคากลาง

คณะกรรมการกำหนดราคากลาง เป็นจำนวนเงิน ๑,๕๙๐,๗๐๐ บาท(หนึ่งล้านห้าแสนเก้าหมื่นเจ็ดร้อยบาทถ้วน)

๑๑. การทำสัญญา

การจัดซื้อจัดจ้าง ครั้งนี้จะมีการลงนามในสัญญา หรือข้อตกลงเป็นหนังสือ ได้ต่อเมื่อพระราชบัญญัติงบประมาณรายจ่ายประจำปีงบประมาณ พ. ศ. ๒๕๖๗ มีผลใช้บังคับ และได้รับการจัดสรรงบประมาณรายจ่ายประจำปีงบประมาณ พ.ศ.๒๕๖๗ จากกรมส่งเสริมการปกครองส่วนท้องถิ่น และกรณีที่ยังไม่ได้รับการจัดสรรงบประมาณเพื่อการจัดซื้อจัดจ้างในครั้งดังกล่าว องค์การปกครองส่วนท้องถิ่นสามารถยกเลิกการจัดซื้อจัดจ้างได้

๑๒.การจ่ายเงิน

กำหนดจ่ายเงิน ๑ งวด ดังนี้

เมื่อดำเนินการโครงการก่อสร้างถนนคอนกรีตเสริมเหล็กสายบ้านนางรัตนา เก้าจะโปะ ช่วงที่ ๑ กว้าง ๔ เมตร ยาว ๕๔๕ เมตร หนา ๐.๑๕ เมตร บ้านนาแค หมู่ที่ ๔ เทศบาลตำบลปักษ์ชัย ตำบลเมืองปัก อำเภอปักธงชัย จังหวัดนครราชสีมา พร้อมติดตั้งป้ายโครงการตามแบบและเทศบาลตำบลปักษ์ชัยกำหนด

๑๓.การปรับราคางานก่อสร้าง

การปรับราคางานก่อสร้างจะนำมาใช้กรณีที่ราคางานก่อสร้างลดลงหรือเพิ่มขึ้น โดยวิธีการต่อไปนี้ หนังสือ ต่วนที่สุด กค (กวจ) ๐๔๐๕.๒ /ว ๑๑๐ ลว. ๕ มีนาคม ๒๕๖๑ เรื่อง ชักซ้อมแนวทางปฏิบัติในการกำหนดเงื่อนไขและหลักเกณฑ์สัญญาแบบปรับราคาได้ (ค่า K) ไว้ในสัญญาจ้างก่อสร้างตามเงื่อนไขหลักเกณฑ์สูตรและวิธีการคำนวณที่ใช้กับสัญญาแบบปรับราคาได้ ตามมติคณะรัฐมนตรีเมื่อวันที่ ๒๒ สิงหาคม ๒๕๓๒ เรื่องการพิจารณา ช่วยเหลือผู้ประกอบการอาชีพงานก่อสร้าง ตามหนังสือสำนักเลขาธิการคณะรัฐมนตรี ที่ นร ๐๒๐๓/ว ๑๐๙ ลว ๒๔ สิงหาคม ๒๕๓๒

สูตรการปรับราคา(ค่า K) จะต้องคงที่ที่ระดับที่กำหนดไว้ในวัน แล้วเสร็จ ตามที่กำหนดไว้ในสัญญา หรือภายในระยะเวลาที่เทศบาลได้ขยายออกไปโดยจะใช้สูตรของทางราชการดังนี้

ประเภทงานก่อสร้างและสูตรที่ใช้กับสัญญาแบบปรับราคาได้

หมวดงานทาง

หมวดงานทาง

๑.งานผิวถนนคอนกรีตเสริมเหล็ก หมายถึง ผิวถนนคอนกรีตที่ใช้เหล็กเสริมซึ่งประกอบด้วย ตะแกรงเหล็กเส้นหรือตะแกรงลวดเหล็กกล้าเชื่อมติด (WELDED STEEL WIRE FARRIC) เหล็กเดือย (DOWEL BAR) เหล็กยึด (DEFORMED TIE BAR) และรอยต่อต่างๆ (JOINT)ทั้งนี้ ไม่หมายความรวมถึงแผ่นพื้นคอนกรีตเสริมเหล็กบริเวณคอสะพาน (R.C BRIDGE APPROACH)ด้วย

$$\text{ใช้สูตร } k = 0.30 + 0.10 \text{ lt/lo} + 0.35 \text{ Ct/Co} + 0.10 \text{ Mt/Mo} + 0.15 \text{ St/So}$$

๑๔. หลักเกณฑ์และสิทธิในการพิจารณา

๑ การพิจารณาผู้ผ่านการคัดเลือก ใช้หลักเกณฑ์ราคา จะพิจารณาจากราคารวม

๒ ผู้ที่ผ่านการคัดเลือกซึ่งเป็นผู้ประกอบการ SMEs เสนอราคาสูงกว่าราคาต่ำสุดของผู้ยื่น ข้อเสนอ รายอื่นไม่เกินร้อยละ ๑๐ ให้หน่วยงานของรัฐจะสร้างจากผู้ประกอบการ SMEs ดังกล่าว โดยจัดเรียงลำดับผู้ยื่น ข้อเสนอซึ่งเป็นผู้ประกอบการ SMEs ซึ่งเสนอราคาสูงสุดกว่าราคาที่ต่ำสุดของผู้ยื่นข้อเสนอรายอื่นไม่เกินร้อยละ ๑๐ ที่เรียกมาทำสัญญาไม่เกิน ๖ ราย

๓ หากผู้ผ่านการคัดเลือกซึ่งมิใช่ผู้ประกอบการ SME แต่เป็นบุคคลธรรมดาที่ถือสัญชาติไทยหรือนิติบุคคลที่จัดตั้งขึ้นตามกฎหมายไทย เสนอราคาสูงกว่าราคาต่ำสุดของผู้ยื่นข้อเสนอซึ่งเป็นบุคคลธรรมดาที่ไม่ได้ถือสัญชาติไทย หรือนิติบุคคลที่จัดตั้งขึ้นตามกฎหมาย ของ ต่างประเทศไม่เกินร้อยละ ๓ ให้หน่วยงานของรัฐ จัดซื้อหรือจัดจ้าง จากผู้ยื่นข้อเสนอ ซึ่งบุคคลธรรมดาที่ถือสัญชาติไทยหรือนิติบุคคลที่จัดตั้งขึ้นตามกฎหมายไทย ดังกล่าว

๑๕ หน่วยงานที่รับผิดชอบ

กองช่างเทศบาลตำบลปรางค์ชัย


(ลงชื่อ)



(นายสถาปน พลอดครบุรี)

ผู้อำนวยการกองช่าง


(ลงชื่อ)

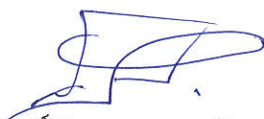

(นายศักดิ์ชัย ทราบสรน้อย)

นายช่างโยธา

(ลงชื่อ)

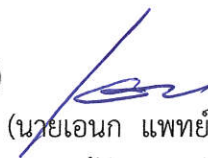

(นายเอนก แพทย์สูงเนิน)

ผู้ช่วยนายช่าง

-หัวหน้าเจ้าหน้าที่พัสดุ

(ลงชื่อ).....



.....หัวหน้าเจ้าหน้าที่พัสดุ

(นางสาวอัมพาพัชร ศาสตรโหม)

ผู้อำนวยการกองคลัง

ความเห็นปลัดเทศบาล

(ลงชื่อ) ว่าที่ร้อยตรี.....




(เชษฐชาติ ศิริธรปัญญา)
ปลัดเทศบาลตำบลปรางค์ชัย

ความเห็นนายกเทศมนตรี


(ลงชื่อ).....



(นางสมปอง หมุนดอน)
นายกเทศมนตรีตำบลปรางค์ชัย

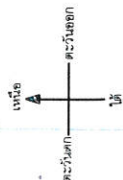

สถานที่โครงการก่อสร้างถนน คอนกรีตเสริมเหล็ก
กว้าง 4.00 เมตร ยาว 545.00 เมตร หน้า 0.15 เมตร

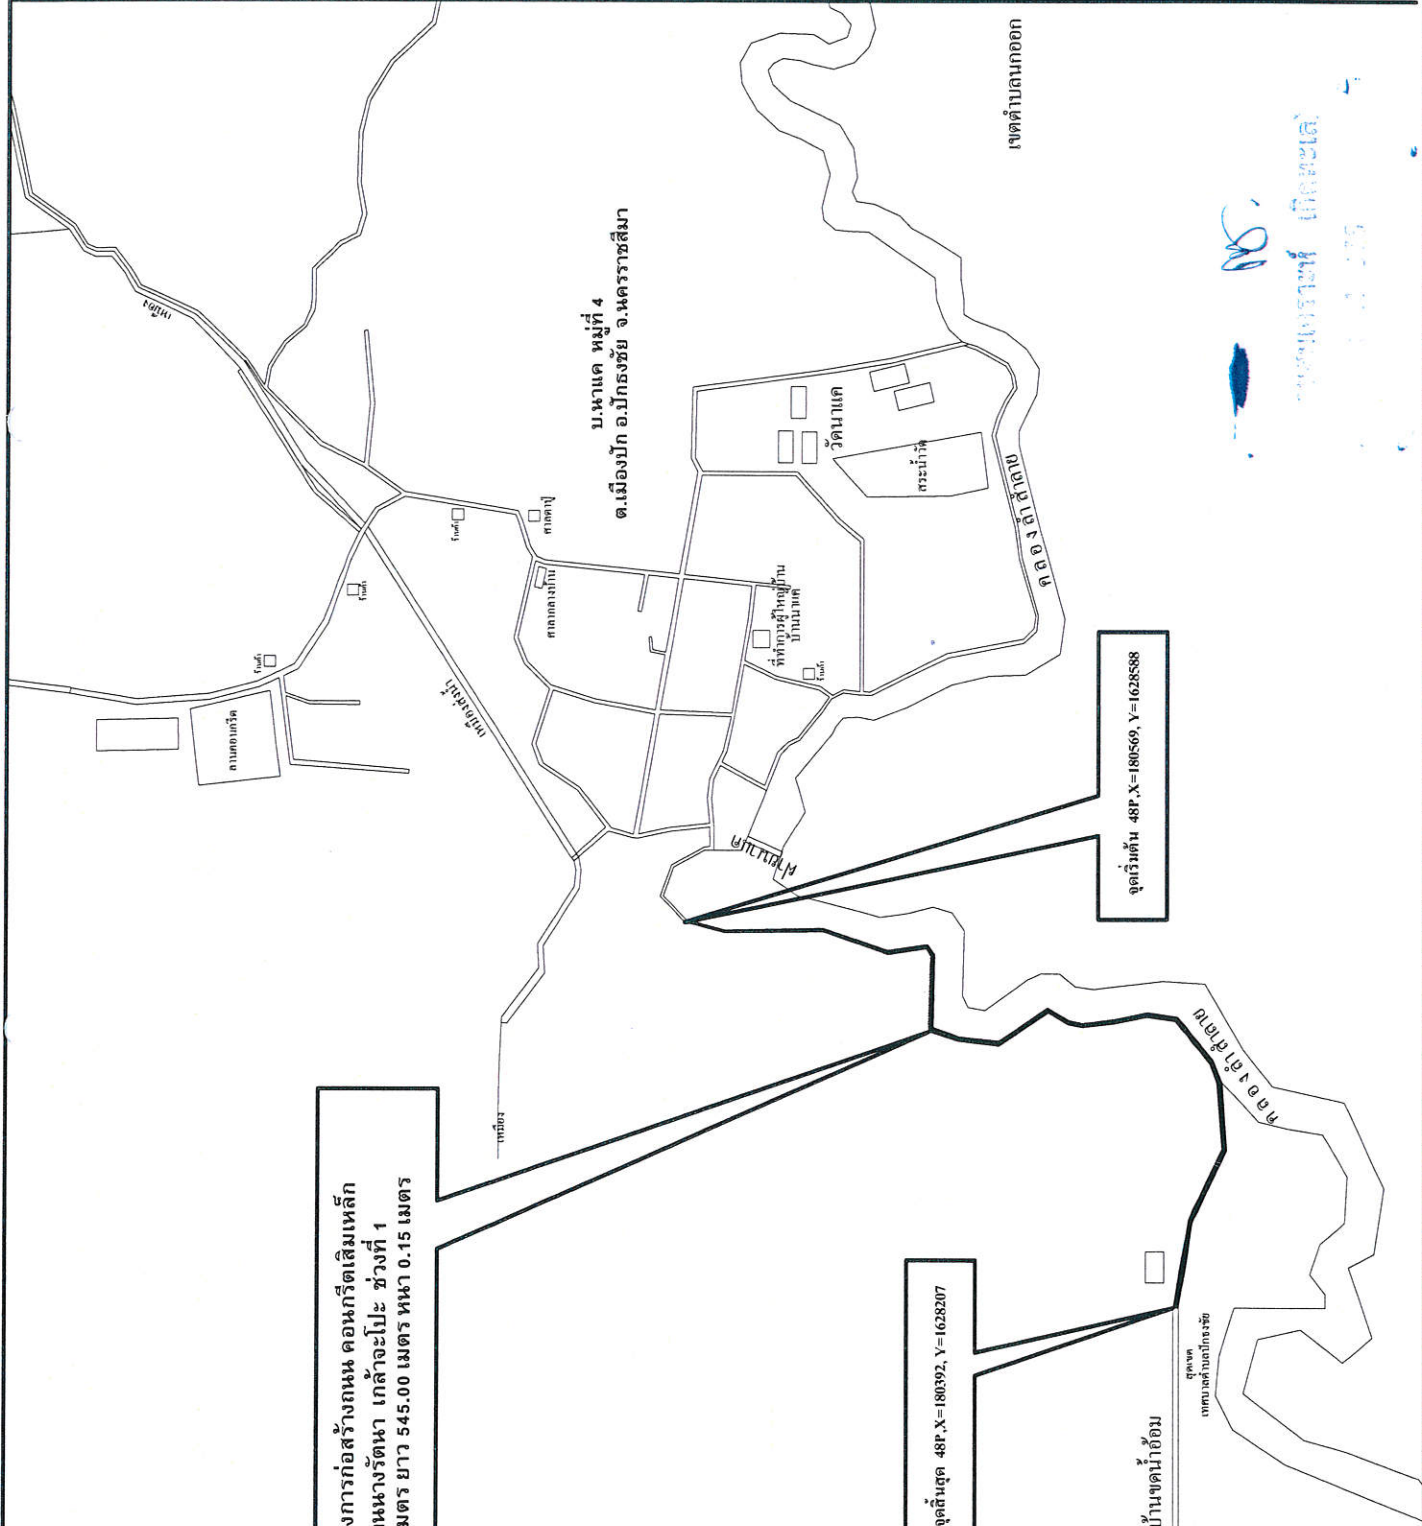

จุดสิ้นสุด 48P X=180392, Y=1628207

จุดเริ่มต้น 48P X=180509, Y=1628588








วันที่เขียนแบบ
แผนที่
แบบแสดง


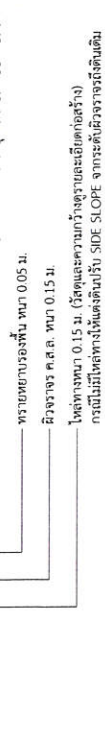


2. วัสดุการยอคอนกรีตแบบอัดฟุ้งชนิดที่พร้อม ตาม มอก 479
3. เหล็กเสริมที่ใช้เหล็กมาตรฐาน มอก. 23 และ มอก. 24
4. ให้ใช้วิธีทดสอบแรงดึง WIRE MESH (มอก. 737) ขนาด 6 มม. @ 10x30 ซม. 3 มม. @ 10x30 ซม. โดยให้รับแรงดึงไม่น้อยกว่า 400 กก./ซม. และแรงยอเมื่อรับแรงดึงได้ 100 กก./ซม. โดยการเปลี่ยนแปลงค่าถ้าไม่มีผลทำให้ระยะเวลาและค่าของแรงดึงเปลี่ยนแปลง
6. แนวทางเลือกใช้วัสดุจะต้องคำนึงอายุ 0.07 มม. กว้าง 1.20 มม. ยาวเท่ากับความกว้างผิวทางจราจร ซึ่งจะต้องมีอยู่ข้างใดข้างหนึ่ง 7% ของมวลผลึกที่ใช้ แนวทางเลือกใช้จะต้องเป็นรายละเอียดและกันน้ำได้

ระยะการทำการออกแบบ 20 ปี
 - ใช้พื้นที่การจราจรไม่เกิน 12 คัน
 - ปริมาณจราจร 100 คันต่อวัน

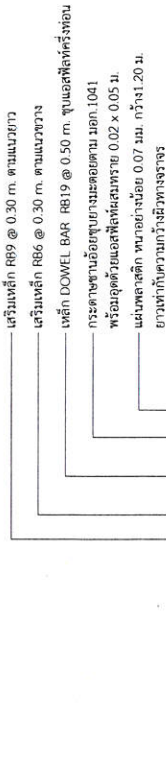


(EXPANSION JOINT) ทารยะจะไม่เกิน 100 เมตร
 สย.100/75

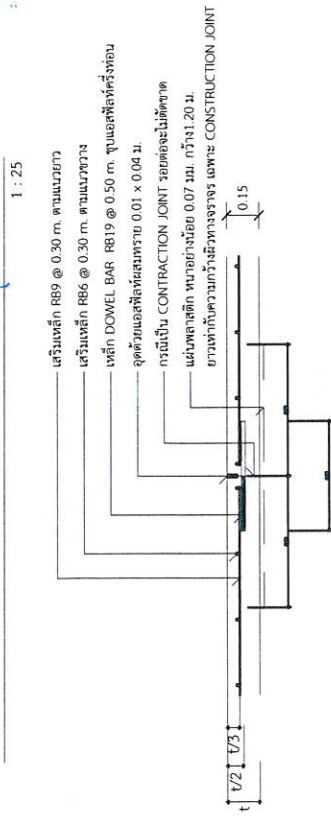

แบบขยาย B
CONSTRUCTION JOINT และ
CONTRACTION JOINT ทดระยะ 10 เมตร
(นายสมเคราะห์ เกียรติเล)
สย.10075


*วัสดุและวิธีการดำเนินการก่อสร้างจะต้องเป็นไปตามมาตรฐานทางหลวงท้องถิ่น พ.ศ. 2562 เฉพาะในส่วนที่เกี่ยวข้องเท่านั้น

องค์การปกครองส่วนท้องถิ่น จังหวัดนครราชสีมา		แบบมาตรฐานสหที่ พธ.บ. 01-201
เลขที่ :	โครงการก่อสร้างถนนคอนกรีตเสริมเหล็ก สายบ้านบารัตร์จนฯ ตำบลโป่งแยะ ช่วงที่ 1 บนเลข ม.4 ด.เมืองปัก อ.ปักธงชัย จ.นครราชสีมา	
หมวดหมู่ :		ระบุในแบบ
เรื่องเสนอ :	นายอนุช เพทยสังเขิน ผู้อำนวยการช่างโยธา	
ตรวจสอบ :	นางสาวนันทน์ ปออดคนบุรี ผู้อำนวยการกองช่าง	
อนุมัติ :	นายสุริยธรรม รุ่งสีห์ธีรกุล ปลัดเทศบาล	
วันที่ :	นางสาวปอญ งามดอน นายกเทศมนตรีตำบลปักธงชัย	
หน้าที่ :	1	หน้ารวม : 1

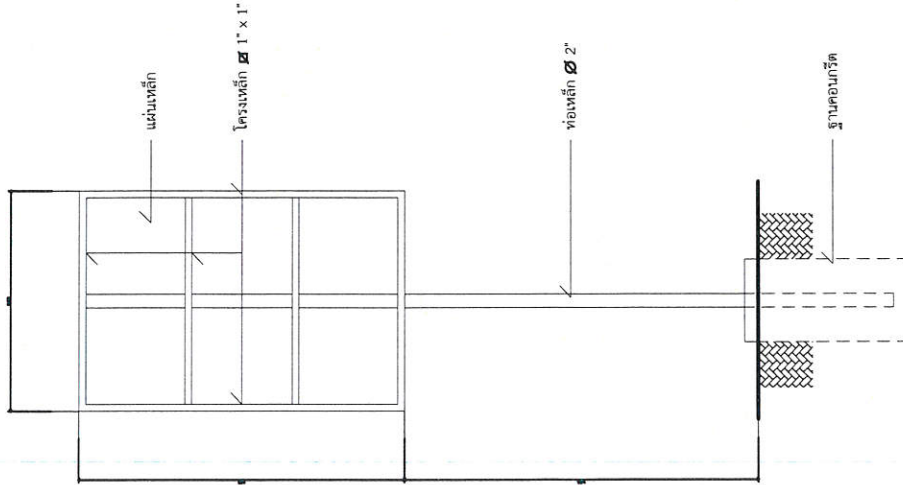

รูปด้านหลัง

มาตราส่วน 1 : 20

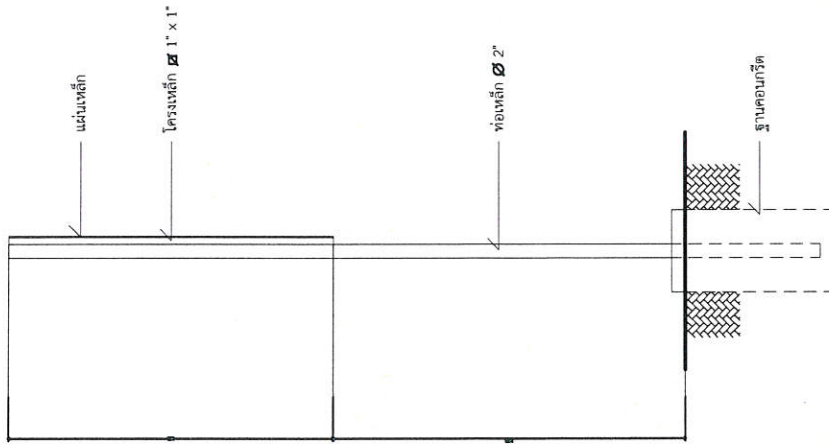

รูปด้านข้าง

มาตราส่วน 1 : 20

สัญลักษณ์หน่วยงาน

ชื่อหน่วยงาน

โครงการ :

ขนาด :

งบประมาณ :

ที่มาของงบประมาณ :

ระยะเวลาดำเนินการสัญญา.....ปี

เริ่มต้น :

สิ้นสุด :

ดำเนินการจากเงินภาษีของท่าน

"โปรดช่วยกันรักษา"

ภาพผนวชชุดบทพร้อม แจก โทร.

พื้นที่ขาย อักษรสีขาว

แบบขยายข้อความป้าย

มาตราส่วน 1 : 10


รายการประกอบแบบ

1. เสา พื้นป้ายด้านหลัง ให้ทาสีน้ำมันสีเขียว
2. พื้นป้ายด้านหลังให้ทาสีน้ำมันตามแบบ
3. ตัวอักษรให้ใช้ขนาดตามความเหมาะสม

(นายสมเคราะห์ เกิดทะเล)

สย.10075


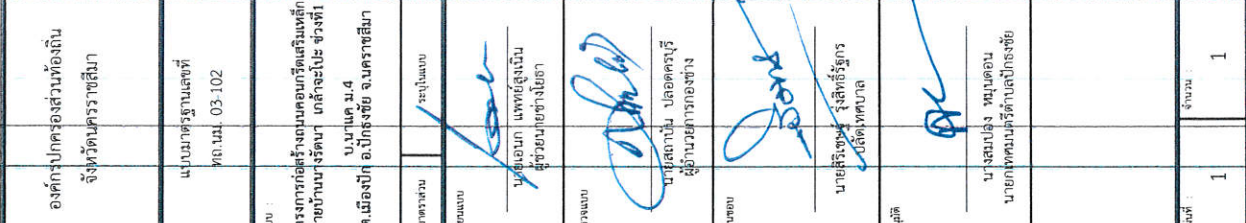

โครงการ.....	
ปริมาณงาน.....	
งบประมาณ.....	บาท
วันเริ่มสัญญา.....	วันสิ้นสุดสัญญา.....
ผู้รับจ้าง.....	โทร.....
ผู้ควบคุมงาน.....	โทร.....
ผู้ควบคุมงาน.....	โทร.....

ขอภัยในความไม่สะดวก

แบบขยายข้อความป้าย

มาตราส่วน 1 : 10

รายละเอียดประกอบแบบ

- วัตถุประสงค์ความเหมาะสมจะต้องทบทวนตลอดระยะเวลาทั้งสิ้น
ตัวอักษรให้ใช้ขนาดความเหมาะสมมองเห็นได้ชัดเจน
ตำแหน่งการจัดตั้งป้ายโครงการฯ และรายละเอียดอื่น
ที่มีลักษณะพิเศษในรูปแบบ ให้ควบคุมงานเป็นผู้นำหนด

(นายสมเกียรติ เกิดทะเล)

