



ประกาศองค์การบริหารส่วนตำบลหนองอัม

เรื่อง ประชาสัมพันธ์การเปิดเผยราคากลางและการคำนวณราคากลางการจัดซื้อจัดจ้าง

ด้วยพระราชบัญญัติประกอบรัฐธรรมนูญว่าด้วยการป้องกันและปราบปรามการทุจริต พ.ศ.๒๕๔๒ แก้ไขเพิ่มเติม (ฉบับที่ ๒) พ.ศ.๒๕๕๔ มาตรา ๑๐๓/๗ ได้บัญญัติให้หน่วยงานของรัฐต้องดำเนินการจัดทำข้อมูลรายละเอียดค่าใช้จ่ายเกี่ยวกับการจัดซื้อจัดจ้าง โดยเฉพาะเรื่องราคากลางและคำนวณราคากลางไว้ในระบบข้อมูลอิเล็กทรอนิกส์ ในการจัดซื้อจัดจ้าง ๗ ประเภท ไม่ว่าการจัดซื้อจัดจ้างของหน่วยงานของรัฐดังกล่าวจะเป็นการจัดซื้อจัดจ้างด้วยเงินงบประมาณเงินกู้ เงินช่วยเหลือ เงินรายได้ หรือเงินอื่นใดของหน่วยงานของรัฐก็ตาม เพื่อให้ประชาชนสามารถเข้าตรวจดูได้ และองค์การบริหารส่วนตำบลหนองอัม จึงขอประชาสัมพันธ์การเปิดเผยราคากลางและการคำนวณราคากลางการจัดซื้อจัดจ้างในงานจ้างก่อสร้าง ดังนี้

ตารางแสดงวงเงินงบประมาณที่ได้รับและรายละเอียดค่าใช้จ่ายในการจ้างก่อสร้าง

๑. ชื่อโครงการปรับปรุงห้องเก็บของ อบต.หนองอัม ช่วงที่ ๒
หน่วยงานเจ้าของโครงการ องค์การบริหารส่วนตำบลหนองอัม
๒. วงเงินงบประมาณที่ได้รับจัดสรร ๔๙๔,๐๐๐.- บาท (สี่แสนเก้าหมื่นสี่พันบาทถ้วน)
๓. ลักษณะงาน โดยสังเขป โครงการปรับปรุงห้องเก็บของ อบต.หนองอัม ช่วงที่ ๒
- ขนาดกว้าง ๙.๐๐ เมตร ยาว ๒๐ เมตร สูง ๓.๔๐ เมตร พร้อมติดตั้งป้ายโครงการ
๔. ราคากลางคำนวณ ณ วันที่ ๑๘ ก.ย. ๒๕๖๖ ราคากลางในการก่อสร้างเป็นเงิน ๔๙๔,๐๐๐.- บาท (สี่แสนเก้าหมื่นสี่พันบาทถ้วน)
๕. บัญชีประมาณการราคากลาง ประกอบด้วย
 - ๕.๑ บัญชีรายละเอียดการคำนวณค่างานต้นทุนต่อหน่วย จำนวน ๑ ชุด
 - ๕.๒ บัญชีสรุปราคากลางงานก่อสร้าง จำนวน ๑ แผน
๖. รายชื่อคณะกรรมการกำหนดราคากลาง ประกอบด้วย
 - ๖.๑ นางระพีพร หลาทอง ตำแหน่ง ผู้อำนวยการกองช่าง
 - ๖.๒ นางสาวเกียรติรัตน์ อีอามาตย์ ตำแหน่ง นักทรัพยากรบุคคล
 - ๖.๓ นายสาคร สาธุธี ตำแหน่ง เจ้าพนักงานพัสดุ


จึงขอประชาสัมพันธ์ให้ทราบโดยทั่วไป

ประกาศ ณ วันที่ ๑๘ ก.ย. ๒๕๖๖

(ลงชื่อ).....

(นายประเสริฐ ณัฐเจริญรัตน์)

นายกองค์การบริหารส่วนตำบลหนองอัม

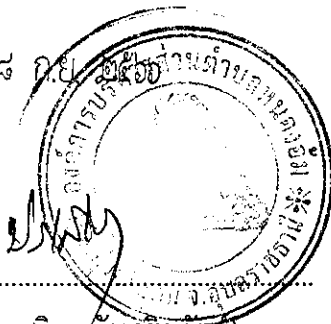

๑. ชื่อโครงการปรับปรุงห้องเก็บของ อบต.หนองอัม ช่วงที่ ๒
หน่วยงานเจ้าของโครงการ องค์การบริหารส่วนตำบลหนองอัม
๒. วงเงินงบประมาณที่ได้รับจัดสรร ๔๙๔,๐๐๐.- บาท (สี่แสนเก้าหมื่นสี่พันบาทถ้วน)
๓. ลักษณะงาน โดยสังเขป โครงการปรับปรุงห้องเก็บของ อบต.หนองอัม ช่วงที่ ๒
- ขนาดกว้าง ๙.๐๐ เมตร ยาว ๒๐ เมตร สูง ๓.๔๐ เมตร พร้อมติดตั้งป้ายโครงการ
๔. ราคาากลางคำนวณ ณ วันที่ ๑ ๘ ก.ย. ๒๕๖๖ ราคากลางในการก่อสร้างเป็นเงิน ๔๙๔,๐๐๐.- บาท (สี่แสนเก้าหมื่นสี่พันบาทถ้วน)
๕. บัญชีประมาณการราคากลาง ประกอบด้วย
 - ๕.๑ บัญชีรายละเอียดการคำนวณค่างานต้นทุนต่อหน่วย จำนวน ๑ ชุด
 - ๕.๒ บัญชีสรุปราคากลางงานก่อสร้าง จำนวน ๑ แผ่น
๖. รายชื่อคณะกรรมการกำหนดราคากลาง ประกอบด้วย
 - ๖.๑ นางระพีพร หลาทอง ตำแหน่ง ผู้อำนวยการกองช่าง
 - ๖.๒ นางสาวเกียรติรัตน์ ธิอาผาตย์ ตำแหน่ง นักทรัพยากรบุคคล
 - ๖.๓ นายสาคร สาธุธิ์ ตำแหน่ง เจ้าพนักงานพัสดุ

นายกองค์การบริหารส่วนตำบลหนองอัม

- สามารถดาวน์โหลดเอกสารใบเสนอราคา, ใบแจ้งปริมาณงาน ได้ที่ www.bids.go.th (กรมบัญชีกลาง งานจัดซื้อจัดจ้างภาครัฐ)




บันทึกข้อความ

ส่วนราชการ กองช่าง องค์การบริหารส่วนตำบลหนองอัม

ที่ อบ ๙๐๖๐๓/๒๕๖

วันที่ ๑๘ ก.ย. ๒๕๖๖

เรื่อง ขอความเห็นชอบรายงานผลการพิจารณากำหนดราคากลาง โครงการปรับปรุงห้องเก็บของ อบต.หนองอัม
ช่วงที่ ๒

เรียน นายกองค์การบริหารส่วนตำบลหนองอัม

ตามคำสั่งองค์การบริหารส่วนตำบลหนองอัม ที่ ๑๔๗/๒๕๖๖ ลงวันที่ ๔ กันยายน ๒๕๖๖ ได้แต่งตั้งคณะกรรมการกำหนดราคากลาง โดยแต่งตั้งข้าพเจ้าและคณะเป็นกรรมการกำหนดราคากลาง โครงการปรับปรุงห้องเก็บของ อบต.หนองอัม ช่วงที่ ๒ งบประมาณเป็นเงิน ๔๙๔,๐๐๐.- บาท (สี่แสนเก้าหมื่นสี่พันบาทถ้วน) รายละเอียดตามแบบแปลนในประมาณราคาและสรุปผลการประชุมคณะกรรมการกำหนดราคากลาง องค์การบริหารส่วนตำบลหนองอัม ที่ส่งมาพร้อมนี้

บัดนี้ คณะกรรมการกำหนดราคากลางได้ร่วมกันพิจารณา เมื่อวันที่ ๑๕ ก.ย. ๒๕๖๖ เวลา ๐๙.๓๐ น.
ณ ห้องประชุมองค์การบริหารส่วนตำบลหนองอัม มีความเห็นตรงกันว่า

(✓) ยืนยันราคาตามที่ประมาณการ คือ ๔๙๔,๐๐๐.- บาท (สี่แสนเก้าหมื่นสี่พันบาทถ้วน)

() ควรลดราคาคงเหลือ.....บาท (.....)

จึงเรียนมาเพื่อพิจารณาเห็นชอบ

(ลงชื่อ).....ประธานกรรมการ

(นางระพีพร หลาทอง)

ผู้อำนวยการกองช่าง

(ลงชื่อ).....กรรมการ

(นางสาวเกียรติรัตน์ ธิอาผาดย)

นักทรัพยากรบุคคล

(ลงชื่อ).....กรรมการ

(นายสาคร สาธุธิ)

เจ้าพนักงานพัสดุ

เรียน ประธานคณะกรรมการกำหนดราคากลาง

- ความคิดเห็นของหัวหน้าเจ้าหน้าที่.....


(ลงชื่อ).....


(นางมณฑกาล บุญแท้)


หัวหน้าเจ้าหน้าที่

๒/คณะกรรมการ...


- คณะกรรมการขอยืนยันว่าได้ดำเนินการจัดทำราคากลางงานก่อสร้างนี้เป็นไปตามหลักเกณฑ์และค่า factor F ตามประเภทลักษณะงานก่อสร้างแล้ว หลักเกณฑ์ข้อเสนอการพิจารณาคัดเลือกข้อเสนอโดยใช้เกณฑ์ราคา

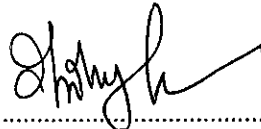(ลงชื่อ)..........ประธานกรรมการ
(นางระพีพร หลาทอง)
ผู้อำนวยการกองช่าง

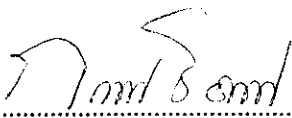(ลงชื่อ)..........กรรมการ
(นางสาวเกียรติรัตน์ อีอามาศย์)
นักทรัพยากรบุคคล


(ลงชื่อ)..........กรรมการ
(นายสาคร สาฤทธิ์)
เจ้าพนักงานพัสดุ

- ความเห็นชอบของหัวหน้าหน่วยงาน.....

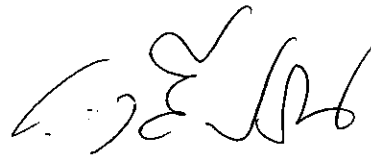(ลงชื่อ)..........
(นางราตรี ประทาน)
ปลัดองค์การบริหารส่วนตำบล

☒ อนุมัติ

☐ ไม่อนุมัติ

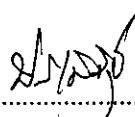(ลงชื่อ)..........
(นายประเสริฐ ญัฐเจริญรัตน์)
นายกองค์การบริหารส่วนตำบลหนองอัม

แบบสรุปราคาค่าก่อสร้าง

ส่วนราชการ องค์การบริหารส่วนตำบลหนองอัม

โครงการ โครงการปรับปรุงห้องเก็บของ อบต.หนองอัม ช่วงที่ 2

ปริมาณงาน ขนาดกว้าง 9 เมตร ยาว 20 เมตร สูง 3.40 เมตร

สถานที่ก่อสร้าง องค์การบริหารส่วนตำบลหนองอัม

แบบ ปร.4 ที่แนบ มีจำนวน 3 หน้า

ประมาณราคาเมื่อ ๑๘ กย. ๒๕๖๖

| ลำดับที่ | รายการ | ค่าวัสดุและค่าแรงงาน รวมเป็นเงิน (บาท) | FACTOR F | ค่าก่อสร้างทั้งหมด รวมเป็นเงิน (บาท) | หมายเหตุ |
|----------|-----------------------------|---|----------|---|----------|
| 1 | ส่วนที่ 1 ค่างานต้นทุน | 377,503.10 | 1.3091 | 494,189.31 | |
| | เงินเดือน | | | | - |
| | - เงินล่วงหน้าจ่าย 0 % | | | | |
| | - ดอกเบี้ยเงินกู้ 7 % | | | | |
| | - ดอกเบี้ยเงินฝาก 0 % | | | | - |
| | - ภาษีมูลค่าเพิ่ม (VAT) 7 % | | | | |
| สรุป | รวมราคาค่าดำเนินการทั้งสิ้น | | | 494,189.31 | |
| | คิดเป็นราคาค่าก่อสร้าง | | | 494,000.00 | |
| | ตัวอักษร | สี่แสนเก้าหมื่นสี่พันบาทถ้วน | | | - |

(ลงชื่อ) ประธานกรรมการ

(นางระพีพร หลาทอง)

ผู้อำนวยการกองช่าง

(ลงชื่อ) กรรมการ

(นางสาวเกียรตินันท์ อีอามาตย์)

นักทรัพยากรบุคคล

(ลงชื่อ) กรรมการ

(นายสาคร สาฤทธิ์)

เจ้าพนักงานพัสดุ

แบบแสดงรายการ ปริมาณงาน และราคา

| | | | |
|-----------------|--|--------------------------|-----------|
| ส่วนราชการ | องค์การบริหารส่วนตำบลหนองอัม | จำนวน 3 แผ่น | แผ่นที่ 1 |
| โครงการ | โครงการปรับปรุงห้องเก็บของ อบต.หนองอัม ช่วงที่ 2 | | - |
| ปริมาณงาน | ขนาดกว้าง 9 เมตร ยาว 20 เมตร สูง 3.40 เมตร | | |
| สถานที่ก่อสร้าง | องค์การบริหารส่วนตำบลหนองอัม ตำบลหนองอัม อำเภอทุ่งศรีอุดม จังหวัดอุบลราชธานี | | |
| ประมาณราคาโดย | คณะกรรมการกำหนดราคากลาง | เมื่อวันที่ ๑๘ ก.ย. ๒๕๖๖ | |

| ลำดับที่ | รายการ | จำนวน | หน่วย | ค่าวัสดุ | | ค่าแรงงาน | | รวมเงิน (บาท) | หมายเหตุ |
|----------|--|--------|-------|----------|------------|-----------|-----------|---------------|----------|
| | | | | ต่อหน่วย | รวม | ต่อหน่วย | รวม | | |
| 1 | งานไม้เชิงชาย | | | | | | | | |
| | 1.1 ไม้เชิงชายขนาด 3/4 x 8 นิ้ว | 72.00 | ม. | 96.00 | 6,912.00 | 45.00 | 3,240.00 | 10,152.00 | |
| | 1.2 สกรู ขนาด 1.5 นิ้ว | 3.00 | กล่อง | 250.00 | 750.00 | - | - | 750.00 | |
| 2 | งานก่ออิฐฉาบผนัง | | | | | | | | |
| | 2.1 ก่ออิฐมวลเบา ขนาด 20x60x7.5 ซม. | 118.14 | ตร.ม. | 280.00 | 33,079.20 | 56.00 | 6,615.84 | 39,695.04 | |
| | 2.2 อิฐบล็อก ขนาด 19x39x7 ซม. | 24.84 | ตร.ม. | 126.00 | 3,129.84 | 84.00 | 2,086.56 | 5,216.40 | |
| | 2.3 ผนังแผ่นบานเกล็ดระบายอากาศเมทัลชีท. | | | | | | | | |
| | - เหล็กกล่องชุบกัลวาไนซ์ ขนาด 1 1/2"x1 1/2"หนา 2 มม. | 4.00 | ท่อน | 248.11 | 992.44 | - | - | 992.44 | |
| | - แผ่นบานเกล็ดระบายอากาศเมทัลชีท | 94.50 | ม. | 190.00 | 17,955.00 | - | - | 17,955.00 | |
| | ขนาด 240 มม.หนา 0.30 มม. | | | | | | | | |
| | - ขายึดบานเกล็ด | 90.00 | ตัว | 6.00 | 540.00 | - | - | 540.00 | |
| | - สกรู ขนาด 1 นิ้ว | 1.00 | กล่อง | 250.00 | 250.00 | - | - | 250.00 | |
| | - ค่าแรงติดตั้งแผ่นบานเกล็ดระบายอากาศเมทัลชีท | 1.00 | งาน | | | 8,000.00 | 8,000.00 | 8,000.00 | |
| | 2.4 เ็น คสล. ขนาด 7.5X 10.0 ซม. | 115.70 | ม. | 128.00 | 14,809.60 | 46.00 | 5,322.20 | 20,131.80 | |
| 3 | งานฉาบปูน | | | | | | | | |
| | 3.1 ฉาบปูนเรียบผนังอิฐมวลเบา | 236.28 | ตร.ม. | 90.00 | 21,265.20 | 87.00 | 20,556.36 | 41,821.56 | |
| | 3.2 ฉาบปูนเรียบผนังอิฐบล็อก | 54.68 | ตร.ม. | 66.00 | 3,608.88 | 87.00 | 4,757.16 | 8,366.04 | |
| | 3 ฉาบปูนโครงสร้าง | 21.75 | ตร.ม. | 66.00 | 1,435.50 | 115.00 | 2,501.25 | 3,936.75 | |
| 4 | งานพื้น คสล.(ห้องเก็บของ 2) | | | | | | | | |
| | 4.1 คอนกรีตผสมเสร็จรูปลูกบาศก์ 240 กก./ตร.ซม. | 2.10 | ลบ.ม | 2,158.88 | 4,533.65 | 398.00 | 835.80 | 5,369.45 | |
| | 4.2 ตะแกรง Wiremesh 3.2 mm.@0.25 ม. | 21.00 | ตร.ม. | 16.88 | 354.48 | 5.00 | 105.00 | 459.48 | |
| 5 | งานเคาน์เตอร์ คสล.ขนาด กว้าง 0.60 ม. ยาว 7.00 ม. สูง 0.70 ม. | | | | | | | | |
| | 5.1 ก่ออิฐบล็อก ขนาด 19x39x7 ซม | 2.52 | ตร.ม. | 126.00 | 317.52 | 84.00 | 211.68 | 529.20 | |
| | 5.2 คอนกรีตผสมเสร็จรูปลูกบาศก์ 240 กก./ตร.ซม. | 0.37 | ลบ.ม | 2,158.88 | 798.79 | 398.00 | 147.26 | 946.05 | |
| | 5.3 ตะแกรง Wiremesh 3.2 mm.@0.25 ม. | 3.70 | ตร.ม. | 16.88 | 62.46 | 5.00 | 18.50 | 80.96 | |
| | 5.4 ปูกระเบื้องแกรนิตโต้ ขนาด 60x60 ซม. | 3.70 | ตร.ม. | 460.00 | 1,702.00 | 222.00 | 821.40 | 2,523.40 | |
| | 5.5 ซิงค์ล้างาน 2 หลุม ขนาด 0.50X1.00 ม. | 1.00 | ชุด | 7,000.00 | 7,000.00 | 320.00 | 320.00 | 7,320.00 | |
| | พร้อมอุปกรณ์ + ก้อนน้ำ | | | | | | | | |
| | 5.6 ระบบประปา | | | | | | | | |
| | - ท่อ pvc ขนาด 1/2 นิ้ว | 3.00 | ท่อน | 120.00 | 360.00 | | | 360.00 | |
| | - ข้องอ 90 องศา pvc ขนาด 1/2 นิ้ว | 4.00 | อัน | 4.40 | 17.60 | | | 17.60 | |
| 6 | งานผนังไม้สำเร็จรูป | | | | | | | | |
| | - ผนังไม้สำเร็จรูป ขนาด 6 นิ้ว | 29.46 | ตร.ม. | 450.00 | 13,257.00 | 69.00 | 2,032.74 | 15,289.74 | |
| | โครงคร่าวเหล็กกล่องชุบกัลวาไนซ์ 1 1/2"x1 1/2" @ 0.60 เมตร | | | | | | | | |
| | ยกยอดไป | | | | 133,131.15 | | 57,571.75 | 190,702.90 | |

แบบแสดงรายการ ปริมาณงาน และราคา


| | | | |
|-----------------|--|---------------------------|-----------|
| ส่วนราชการ | องค์การบริหารส่วนตำบลหนองอัม | จำนวน 3 แผ่น | แผ่นที่ 2 |
| โครงการ | โครงการปรับปรุงห้องเก็บของ อบต.หนองอัม ช่วงที่ 2 | | |
| ปริมาณงาน | ขนาดกว้าง 9 เมตร ยาว 20 เมตร สูง 3.40 เมตร | | |
| สถานที่ก่อสร้าง | องค์การบริหารส่วนตำบลหนองอัม ตำบลหนองอัม อำเภอทุ่งศรีอุดม จังหวัดอุบลราชธานี | | |
| ประมาณราคาโดย | คณะกรรมการกำหนดราคากลาง | เมื่อวันที่ ๑๔ มิ.ย. ๒๕๖๖ | |

| ลำดับที่ | รายการ | จำนวน | หน่วย | ค่าวัสดุ | | ค่าแรงงาน | | รวมเงิน (บาท) | หมายเหตุ |
|----------|---|--------|-------|----------|------------|-----------|------------|------------------|----------|
| | | | | ต่อหน่วย | รวม | ต่อหน่วย | รวม | | |
| | ยกยอดมา | | | | 133,131.15 | | 57,571.75 | 190,702.90 | |
| | - สกรู ขนาด 1.5 นิ้ว | 1.00 | กล่อง | 250.00 | 250.00 | - | - | 250.00 | |
| 7 | งานฝ้าเพดาน | | | | | | | | |
| | 7.1 งานฝ้าภายใน | | | | | | | | |
| | - ฝ้าเพดานแผ่นยิปซัมบอร์ดหนา 9 มม. | 161.70 | ตร.ม. | 300.00 | 48,510.00 | 75.00 | 12,127.50 | 60,637.50 | - |
| | ฉาบรอยต่อเรียบ โครงคร่าวเหล็กชุบสังกะสี @ 0.60 ม. | | | | | | | | |
| | - ฝ้าเพดานหลุมภายในแผ่นยิปซัมบอร์ดหนา 9 มม. | 76.04 | ตร.ม. | 300.00 | 22,812.00 | 80.00 | 6,083.20 | 28,895.20 | |
| | ฉาบรอยต่อเรียบ โครงคร่าวเหล็กชุบสังกะสี @ 0.60 ม. | | | | | | | | |
| | 7.2 งานฝ้าภายนอก | | | | | | | | |
| | - แผ่นสมาร์ทบอร์ด | | | | | | | | |
| | ขนาด 0.60 x 1.20 ม. หนา 4 มม. (ชนิดระบายอากาศ) | 107.00 | แผ่น | 70.00 | 7,490.00 | | | 7,490.00 | |
| | - เหล็กกล่องชุบกัลวาไนซ์ ขนาด 2x1 นิ้ว หนา 2 มม. | 38.00 | ท่อน | 223.00 | 8,474.00 | | | 8,474.00 | |
| | - สกรู ขนาด 1 นิ้ว | 1.00 | กล่อง | 250.00 | 250.00 | | | 250.00 | |
| | - ค่าแรงติดตั้งแผ่นสมาร์ทบอร์ด | 76.50 | ตร.ม. | | | 92.00 | 7,038.00 | 7,038.00 | |
| | 7.3 ไม้ขอบ ขนาด 0.8x5x300 ซม. | 218.00 | ม. | 32.00 | 6,976.00 | 40.00 | 8,720.00 | 15,696.00 | |
| | - สกรู ขนาด 1 นิ้ว | 3.00 | กล่อง | 250.00 | 750.00 | | | 750.00 | |
| 8 | งานไฟฟ้า | | | | | | | | |
| | ๗.๑ สายไฟ THW-A ขนาด 1 X 25 ตร.มม. | 80.00 | ม. | 20.00 | 1,600.00 | 7.00 | 560.00 | 2,160.00 | |
| | 8.2 สายไฟฟ้า VAF ขนาด 2 X 1.5 ตร.มม. | 250.00 | ม. | 8.88 | 2,220.00 | 12.00 | 3,000.00 | 5,220.00 | - |
| | 8.3 สายไฟฟ้า VAF ขนาด 2X2.5 ตร.มม. | 150.00 | ม. | 13.83 | 2,074.50 | 14.00 | 2,100.00 | 4,174.50 | |
| | 8.4 สายไฟฟ้า VAF ขนาด 2X4 ตร.มม. | 50.00 | ม. | 33.00 | 1,650.00 | 15.00 | 750.00 | 2,400.00 | |
| | 8.5 ชุดหลอดฟลูออเรสเซนต์ LED 18 วัตต์ | 8.00 | ชุด | 350.00 | 2,800.00 | 115.00 | 920.00 | 3,720.00 | |
| | 8.6 ดาวไลท์ LED ขนาด 8 นิ้ว 24 วัตต์ กลม | 19.00 | หลอด | 280.00 | 5,320.00 | 115.00 | 2,185.00 | 7,505.00 | |
| | 8.7 โคมไฟลาด LED ขนาด 24 นิ้ว 36 วัตต์ กลม | 1.00 | อัน | 6,500.00 | 6,500.00 | 500.00 | 500.00 | 7,000.00 | |
| | 8.8 สวิตช์วงเดียว | 12.00 | ชุด | 200.00 | 2,400.00 | 80.00 | 960.00 | 3,360.00 | |
| | 8.9 เต้ารับ (แบบมีกราวด์) | 13.00 | ชุด | 250.00 | 3,250.00 | 90.00 | 1,170.00 | 4,420.00 | |
| | 8.10 เบรกเกอร์ 100 แอมป์ | 2.00 | ชุด | 1,200.00 | 2,400.00 | 500.00 | 1,000.00 | 3,400.00 | |
| | ยกยอดไป | | | | 258,857.65 | | 104,685.45 | 363,543.10 | |

แบบแสดงรายการ ปริมาณงาน และราคา


| | | | |
|-----------------|--|--------------------------|-----------|
| ส่วนราชการ | องค์การบริหารส่วนตำบลหนองอัม | จำนวน 3 แผ่น | แผ่นที่ 3 |
| โครงการ | โครงการปรับปรุงห้องเก็บของ อบต.หนองอัม ช่วงที่ 2 | | |
| ปริมาณงาน | ขนาดกว้าง 9 เมตร ยาว 20 เมตร สูง 3.40 เมตร | | |
| สถานที่ก่อสร้าง | องค์การบริหารส่วนตำบลหนองอัม ตำบลหนองอัม อำเภอทุ่งศรีอุดม จังหวัดอุบลราชธานี | | |
| ประมาณราคาโดย | คณะกรรมการกำหนดราคากลาง | เมื่อวันที่ ๑๘ ก.ย. ๒๕๖๖ | |

| ลำดับ | รายการ | จำนวน | หน่วย | ค่าวัสดุ | | ค่าแรงงาน | | รวมเงิน (บาท) | หมายเหตุ |
|-------|--|-------|-------|----------|------------|-----------|------------|------------------|----------|
| | | | | ต่อหน่วย | รวม | ต่อหน่วย | รวม | | |
| | ยกยอดมา | | | | 258,857.65 | | 104,685.45 | 363,543.10 | |
| | 8.11 ตู้คอนซูมเมอร์ยูนิค ควบคุมไฟฟ้า 6 ช่อง ชนิดกันดูด | 2.00 | ตู้ | 4,500.00 | 9,000.00 | 500.00 | 1,000.00 | 10,000.00 | - |
| | 8.12 ท่อร้อยสายไฟ ขนาด 1/2 นิ้ว | 25.00 | ฟ่อน | 52.00 | 1,300.00 | - | - | 1,300.00 | |
| | 8.13 ท่อร้อยสายไฟ ขนาด 3/8 นิ้ว | 20.00 | ฟ่อน | 48.00 | 960.00 | - | - | 960.00 | |
| | .14 รางเก็บสายไฟ pvc ขนาด 3.8 x290 x 1.4 ซม. | 20.00 | เส้น | 85.00 | 1,700.00 | - | - | 1,700.00 | |
| | รวมราคา | | | | 271,817.65 | | 105,685.45 | 377,503.10 | |

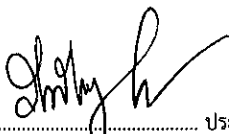(ลงชื่อ)  ประธานกรรมการ


(นางระพีพร หลาทอง)

ผู้อำนวยการกองช่าง

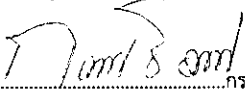(ลงชื่อ)  กรรมการ

(นางสาวเกียรตินันท์ ธือมาตย์)

นักทรัพยากรบุคคล

(ลงชื่อ)  กรรมการ

(นายสาคร สาธุธิ์)

เจ้าพนักงานพัสดุ



คำสั่งองค์การบริหารส่วนตำบลหนองอ๋ม
ที่ ๑๔๗/๒๕๖๖
เรื่อง แต่งตั้งคณะกรรมการกำหนดราคากลาง

ตามระเบียบวาระการประชุม สภาองค์การบริหารส่วนตำบลหนองอ๋ม สมัยสามัญที่ ๓/๒๕๖๖ ครั้งที่ ๒ ในวันที่ ๑๕ สิงหาคม ๒๕๖๖ ณ ศูนย์การเรียนรู้นักท่องเที่ยวองค์การบริหารส่วนตำบลหนองอ๋ม กองช่าง องค์การบริหารส่วนตำบลหนองอ๋ม ได้ขออนุมัติโอนงบประมาณ ใบโอนที่ ๒๒ ลงวันที่ ๒๑ สิงหาคม ๒๕๖๖ แผนงานอุตสาหกรรมและการโยธา งานก่อสร้าง งบดำเนินงาน หมวดค่าที่ดินและสิ่งก่อสร้าง ประเภท ค่าก่อสร้างอาคารหรือสิ่งปลูกสร้างต่างๆ เพื่อจ่ายโครงการปรับปรุงห้องเก็บของ อบต.หนองอ๋ม ช่วงที่ ๒ งบประมาณ ตั้งไว้ ๔๔๔,๐๐๐.- บาท (สี่แสนเก้าหมื่นสี่พันบาทถ้วน) คงเหลือ ณ วันที่ ขออนุมัติดำเนินการ จำนวนทั้งสิ้น ๔๔๔,๐๐๐.- บาท (สี่แสนเก้าหมื่นสี่พันบาทถ้วน) นั้น

เพื่อให้การดำเนินการตามโครงการดังกล่าว เป็นไปตามพระราชบัญญัติการจัดซื้อจัดจ้างและการบริหารพัสดุ ภาครัฐ พ.ศ.๒๕๖๐ คณะกรรมการราคากลางและขึ้นทะเบียนผู้ประกอบการได้พิจารณาเห็นควรกำหนดให้หลักเกณฑ์ การคำนวณราคากลางงานก่อสร้างตามมติคณะรัฐมนตรี เมื่อวันที่ ๑๓ มีนาคม ๒๕๕๕ และที่ปรับปรุงเพิ่มเติมตามมติ คณะรัฐมนตรีเมื่อวันที่ ๑๑ ตุลาคม ๒๕๕๙ เป็นหลักเกณฑ์และวิธีการกำหนดราคากลางงานก่อสร้าง ตามมาตรา ๓๔(๑) และให้หน่วยงานของรัฐใช้หลักเกณฑ์การคำนวณราคากลางงานก่อสร้างนี้ คำนวณราคากลางงานก่อสร้างใน การจัดจ้างก่อสร้างตามพระราชบัญญัติการจัดซื้อจัดจ้างและการบริหารพัสดุภาครัฐ พ.ศ.๒๕๖๐ รวมทั้งกฎกระทรวง ระเบียบ และประกาศที่ออกตามความในพระราชบัญญัติการจัดซื้อจัดจ้างและการบริหารพัสดุภาครัฐ พ.ศ.๒๕๖๐ เพื่อทำหน้าที่พิจารณาราคาที่เหมาะสมตามสภาพพื้นที่และช่วงเวลาของแต่ละโครงการ จึงขออนุมัติแต่งตั้ง คณะกรรมการกำหนดราคากลาง โครงการดังกล่าวข้างต้นตามรายชื่อดังนี้

คณะกรรมการกำหนดราคากลาง

- | | | |
|---------------------------------|----------------------------|---------------|
| ๑. นางระพีพร หลาทอง | ตำแหน่ง ผู้อำนวยการกองช่าง | ประธานกรรมการ |
| ๒. นางสาวเกียรตินันท์ อีอามาศย์ | ตำแหน่ง นักทรัพยากรบุคคล | กรรมการ |
| ๓. นายสาคร สาฤทธิ์ | ตำแหน่ง เจ้าพนักงานพัสดุ | กรรมการ |

ให้คณะกรรมการที่ได้รับการแต่งตั้งปฏิบัติงานที่ได้รับมอบหมาย พร้อมรายงานผลการกำหนดราคากลางให้ องค์การบริหารส่วนตำบลหนองอ๋มทราบ เพื่อดำเนินการต่อไป


ทั้งนี้ ตั้งแต่บัดนี้ เป็นต้นไป

สั่ง ณ วันที่ ๔ กันยายน ๒๕๖๖

(นายประเสริฐ ญัฐเจริญรัตน์)

นายกองค์การบริหารส่วนตำบลหนองอ๋ม


โครงการปรับปรุงห้องเก็บของ อบต.หนองอึม ช่วงที่ 2
ตำบลหนองอึม อำเภอทุ่งศรีอุดม จังหวัดอุบลราชธานี

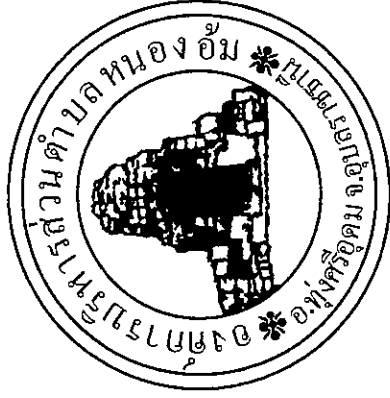





สถานที่ก่อสร้าง

ที่ทำการองค์การบริหารส่วนตำบลหนองอึม
อำเภอทุ่งศรีอุดม จังหวัดอุบลราชธานี

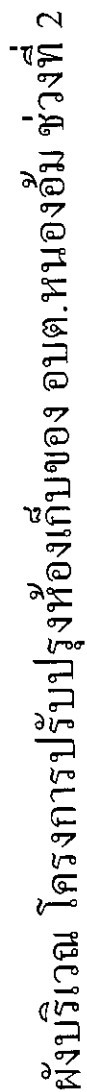กองช่าง องค์การบริหารส่วนตำบลหนองอึม

[illegible]
 
| แบบแปลน | ผังบริเวณ | | |
| มาตรฐาน | 1 : 100 | | |
| แบบแปลน | แผ่นที่ | | |

รายละเอียดการก่อสร้างช่วงที่ 2

1. งานไม้เชิงชาย
 - ติดตั้งไม้เชิงชายสำเร็จรูป ขนาด 3/4" x 8"
 2. งานก่ออิฐฉาบ
 - ก่ออิฐผนัง
 - ฉาบปูนผนัง
 - ผนังไม้สำเร็จรูป ขนาด 6"


โครงสร้างเหล็กกล่องชุบกันสนิม 1 1/2"x1 1/2" @ 1.00 ม.
 3. งานพื้น
 - เทพื้น คสล. หน้า 0.10 ม.
 4. งานเพดานเตอร์ คสล. ขนาด กว้าง 0.60 ม. ยาว 7.00 ม. สูง 0.70 ม.
 - ก่ออิฐบุต้อกผนังเพดานเตอร์
 - เทพื้น คสล.
 - ฉาบปูนผนังเพดานเตอร์
 - ติดตั้งซิงค์สังกะสีงาน 2 หลุม ขนาด 0.50X1.00 ม.


พร้อมอุปกรณ์ครบชุด
 - ระบบประปา
 - อุปกรณ์เครื่องมือนิตโต้ ขนาด 60x60 ซม.
5. งานฝ้าเพดาน
 - ฝ้า เพดานภายในแผ่นยิปซัมบอร์ดหนา 9 มม. ฉาบรอยต่อเรียบ

โครงสร้างเหล็กกล่องชุบกันสนิม @ 0.60 ม.

 - ฝ้า เพดานภายนอกแผ่นยิปซัมบอร์ด ขนาด 0.60 x 1.20 ม. หน้า 4 มม.

โครงสร้างเหล็กกล่องชุบกันสนิม 2"x1" หน้า 2 มม. @ 0.60 ม.
 6. งานไฟฟ้า
 - ติดคอนซูมเมอร์ยูนิค ความจุไฟฟ้า 6 ช่อง ชนิดกันดูด จำนวน 2 ชุด
 - เบรกเกอร์ 100 แอมป์ จำนวน 2 ชุด
 - ชุดหลอดฟลูออเรสเซนต์ LED 18 วัตต์ จำนวน 8 ชุด
 - โคมไฟถาด LED ขนาด 24 นิ้ว 36 วัตต์ กลม จำนวน 1 ชุด
 - ดาวน้ำ โคมไฟ LED ขนาด 8 นิ้ว 24 วัตต์ กลม จำนวน 19 ชุด
 - ติดตั้งสวิทช์ จำนวน 12 ชุด
 - ติดตั้งปลั๊ก จำนวน 13 ชุด

| | |
|---|---|
|  | |

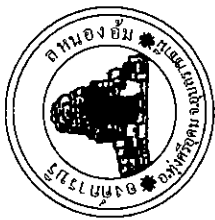

โครงการ






เขียนแบบ

อภวิ
(นายอภวิ วนศิริสม)
ผู้ชำนาญการโยธา

ตรวจแบบ

อภวิ
(นางระพีพร หล้าทอง)
ผู้อำนวยการกองช่าง

เห็นชอบ

อภวิ




แบบแสดง

แปลนพื้น

มาตราส่วน 1 : 100

ฉบับลงพิมพ์

แผ่นที่

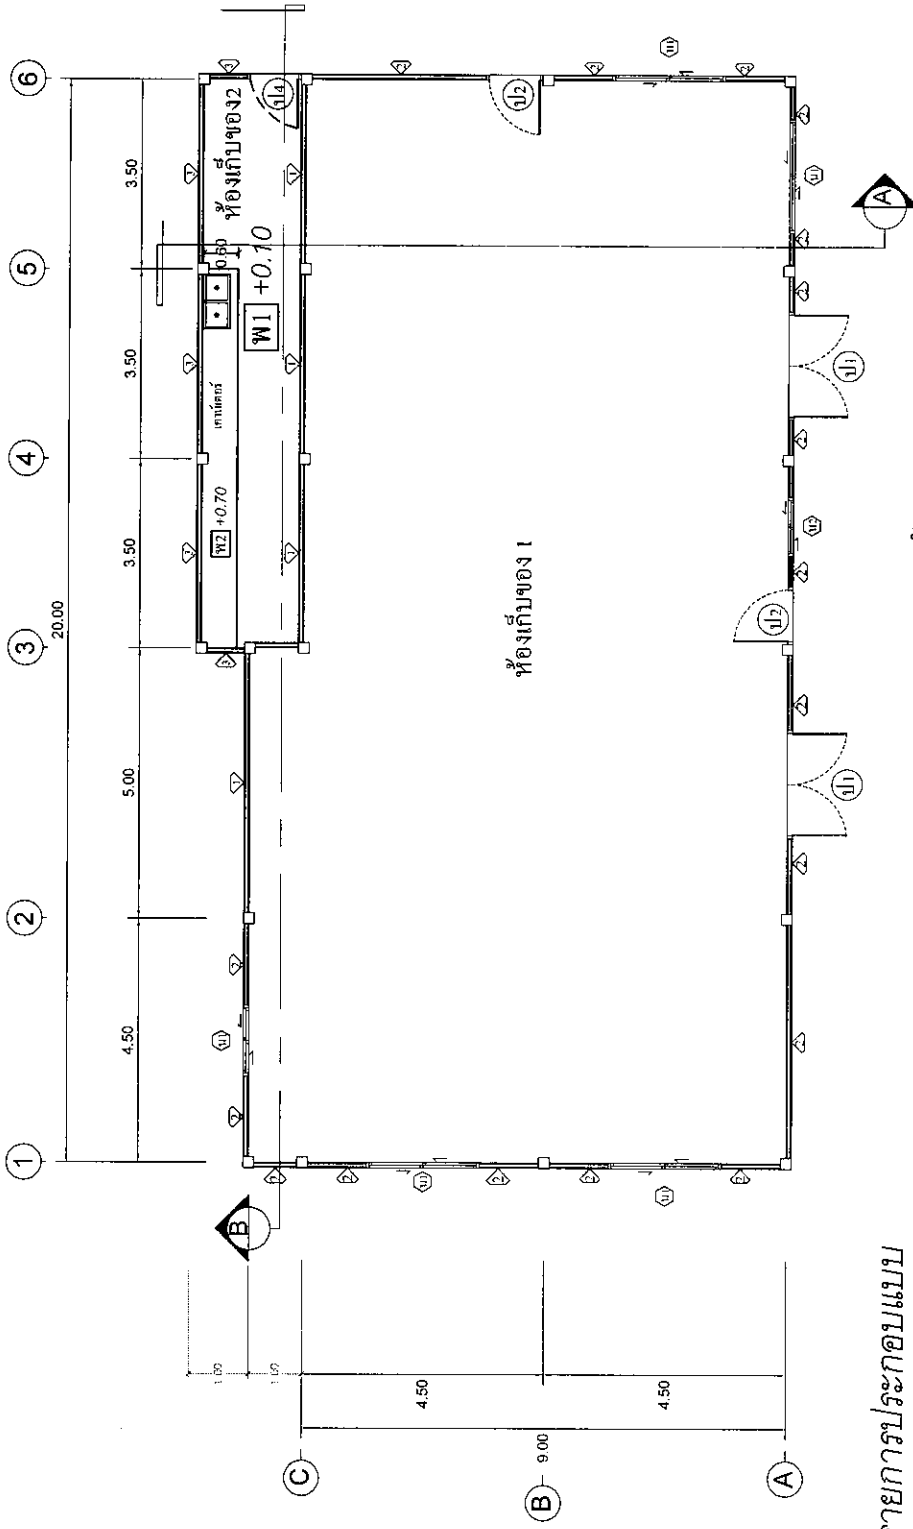

แปลนพื้น

SCALE 1 : 100

รายการประกอบแบบ

งานพื้น

พ.1 พื้น คสล.หนา 0.10 ม.

พ.2 พื้น คสล.ปูกระเบื้องแกรนิตโต้ ขนาด 60x60 ซม.

งานผนัง

ผนังเดิม


ผนังใหม่ ก่ออิฐฉาบปูน พร้อมฉาบปูน 2 ด้าน


ผนังก่ออิฐฉาบปูน 2 ด้าน

ผนังบานเกล็ดระบายนํ้าขนาด 240 มม. หนา 0.30 มม.



ผนังไม้ฝาเรีงรูป ขนาด 6"

โครงคานเหล็กกล่องชุบสีเทาในฐ 1 1/2x1 1/2" @ 0.60 ม.

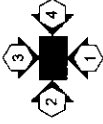

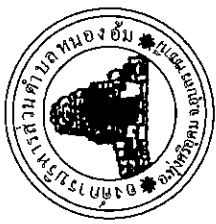

| | |
|---------------|---|
| โครงการ | ปรับปรุงห้องเก็บของ ออศ.หนองอ้อ ครั้งที่ 2 |
| แบบร่าง | รูปตัด A |
| มาตราส่วน | 1 : 75 |
| แบบร่างที่ | หน้า 1 |

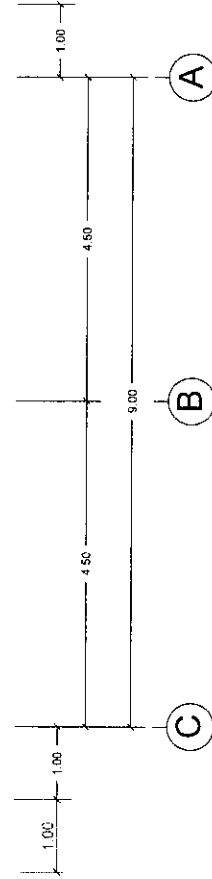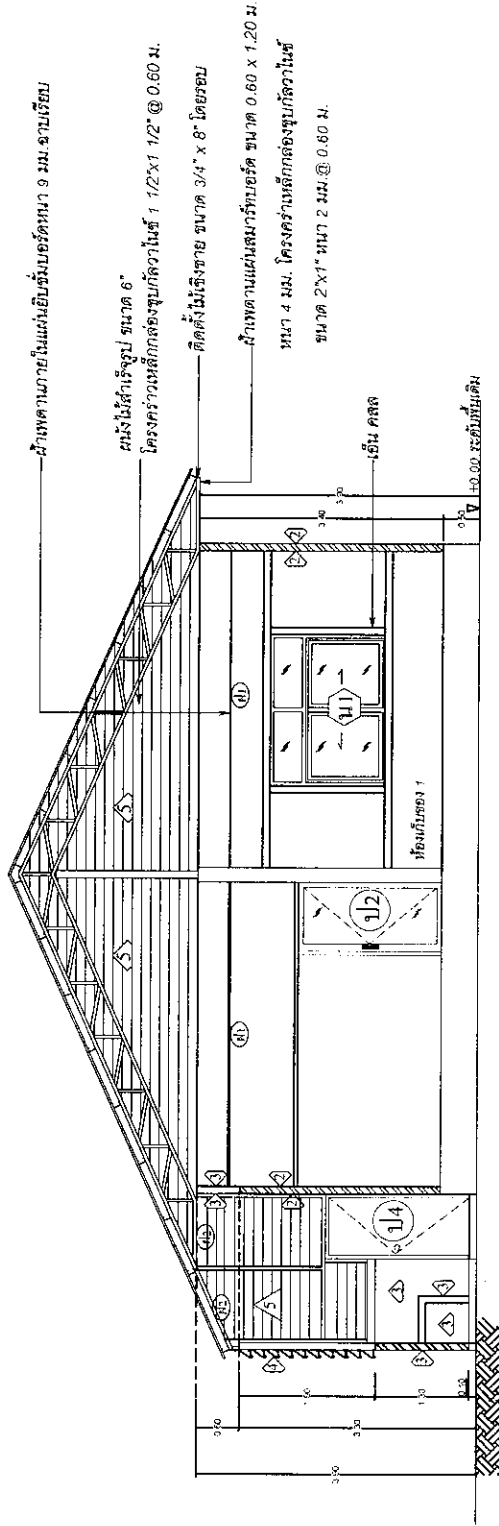

รูปตัด A
SCALE 1 : 75



โครงการ














แบบร่าง


รูปตัด B

ขนาดเส้น

1 : 75


แบบลงสี

ฉบับที่

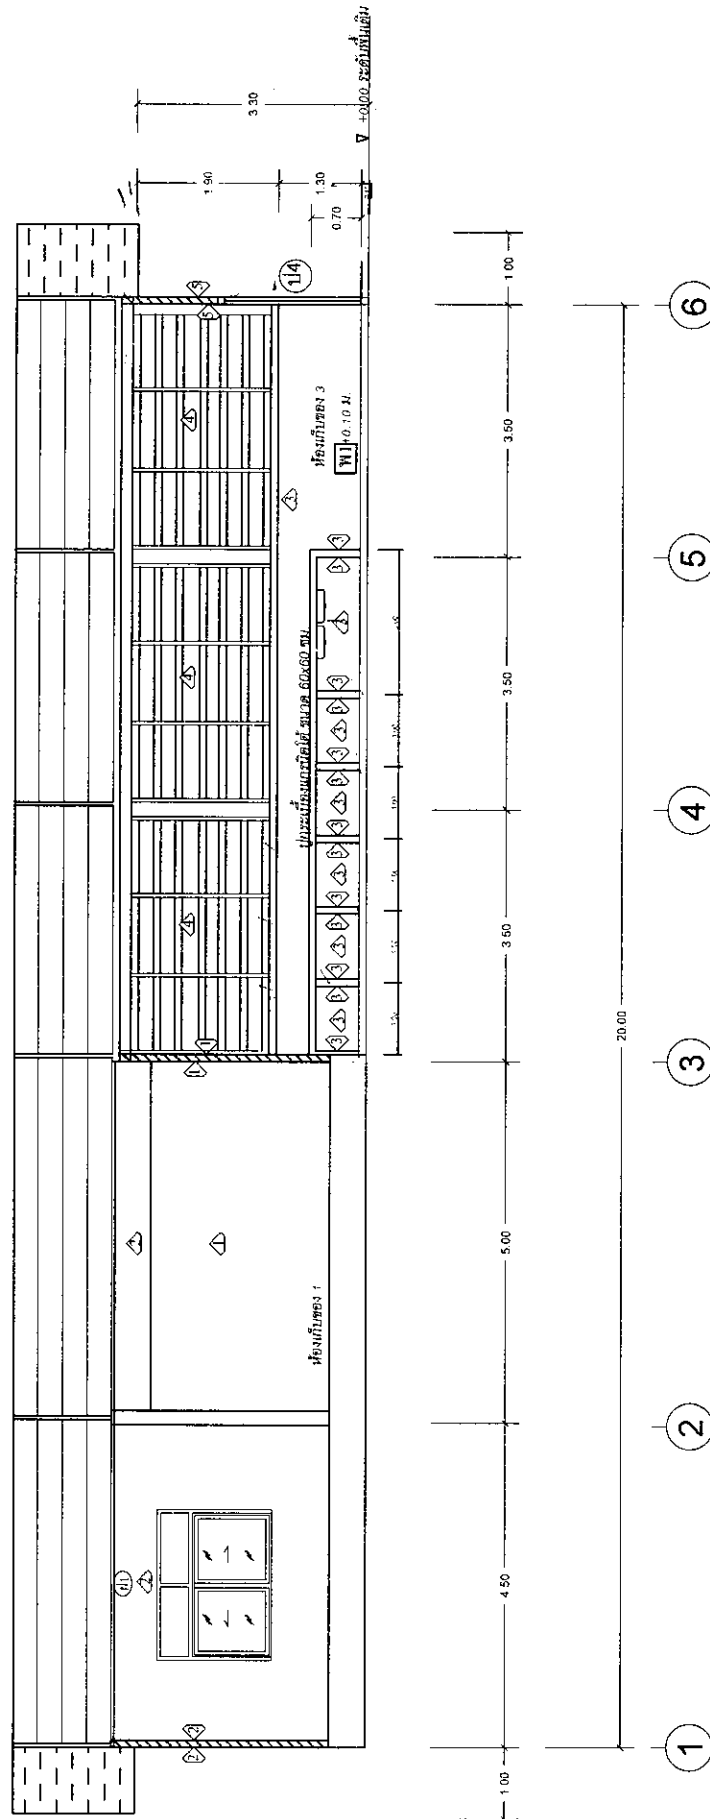

รูปตัด B

SCALE 1 : 75

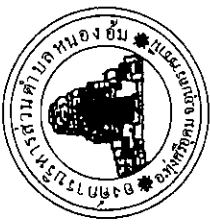

โครงการ

ปรับปรุงห้องเก็บของ อบต.หนองอิน
ครั้งที่ 2

ขนาดพื้นที่

- ขนาดพื้นที่ 9.00 ม. ต.ร. 20.00 ม. สูง 3.40 ม.

สถานที่












แบบร่าง

รูปด้าน



ขนาดด้าน 1 : 100

แบบร่าง

หน้า

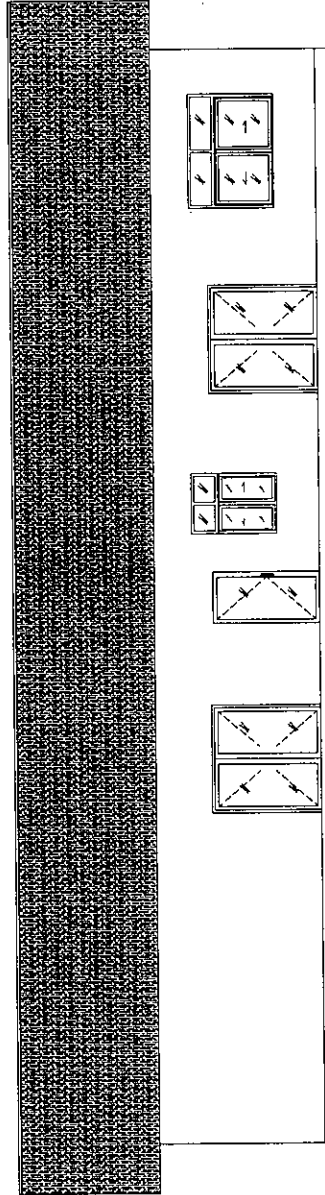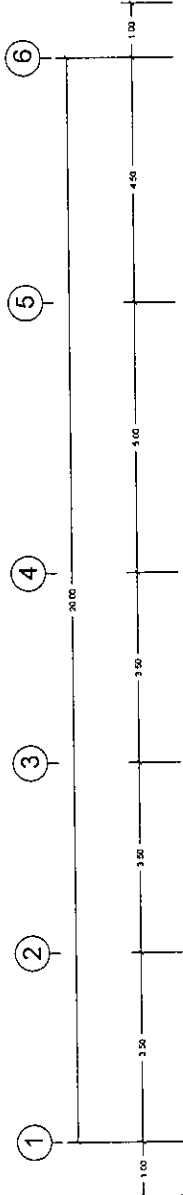

รูปด้าน 1

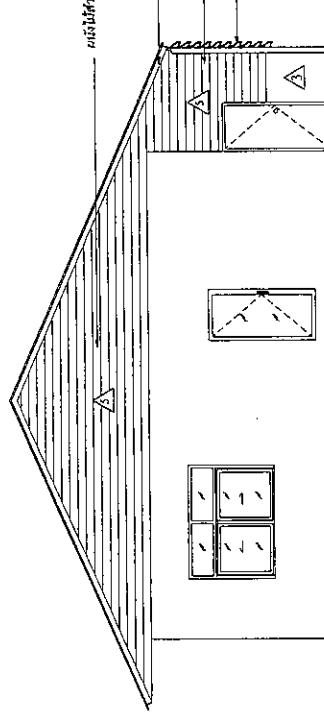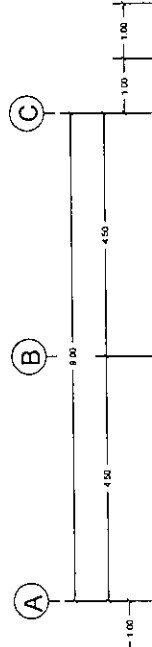

ขนาดพื้นที่ 9.00 ม. ต.ร. 20.00 ม. สูง 3.40 ม.



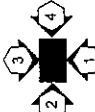

รูปด้าน 2

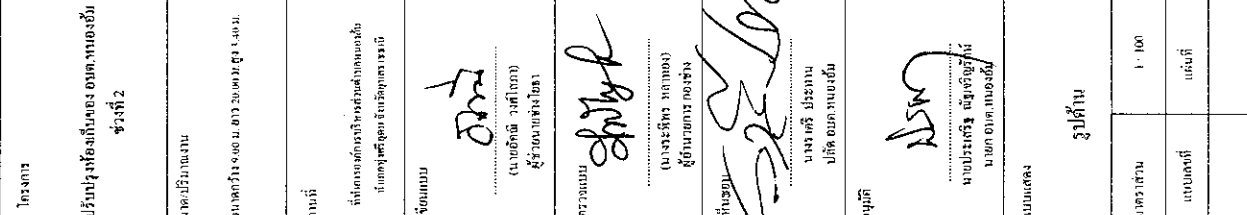

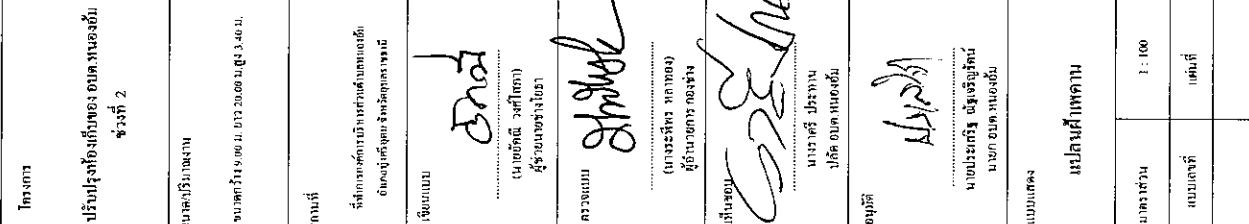



โครงการ

ปรับปรุงเรื่องเก็บของ อบต.หนองอ้น
ครั้งที่ 2

ขนาด/ปริมาณ

ขนาดกว้าง 9.๕๐ ม. ยาว 20.๐๐ ม. สูง 3.40 ม.

หน้า ๑๖



ผู้ช่วยนายช่างโยธา
(นายอภัย วนโกทา)










แปลนผ้าเพดานหุ้ม

มาตรา ๕๗


| แบบเลขที่ | แผ่นที่ |
|-----------|---------|
|-----------|---------|

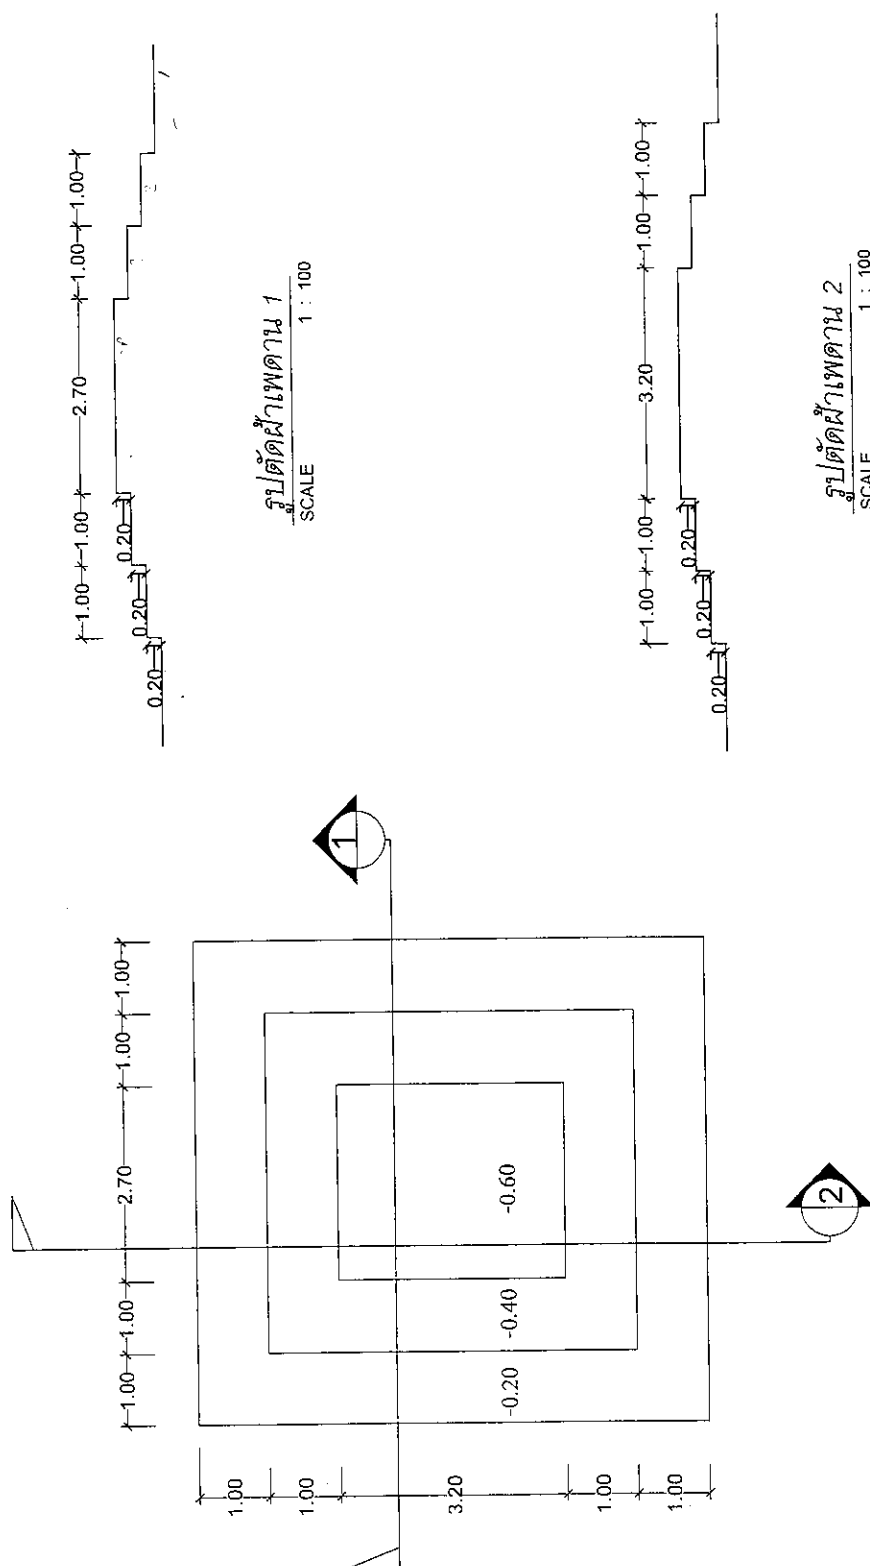

SCALE $\frac{1}{100}$ แปลงผ้าเปดานหลุม

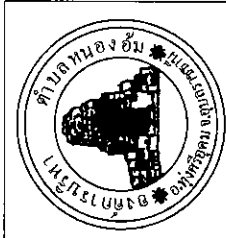

| | |
|---------------|--|
| โครงการ | ปรับปรุงห้องเก็บของ อบต.หนองอ้อ ช่วงที่ 2 |
| ขนาดบริเวณงาน | - ขนาดกว้าง 9.00 ม. ยาว 20.00 ม. สูง 3.40 ม. |
| เขียนแบบ | (นายชยันต์ วงศ์โสภณ) ผู้ชำนาญการช่างโครงสร้าง |
| ตรวจสอบ | (นางระพีพร หล้าทอง) ผู้อำนวยการกองช่าง |
| เซ็นอนุมัติ | นางสาวศิริ ประทาน ปลัด อบต.หนองอ้อ |
| อนุมัติ | นายประสิทธิ์ ชัยศรีสุรัตน์ นายก อบต.หนองอ้อ |
| บันทึก | |
| แปลนไฟฟ้า | |
| มาตราส่วน | 1 : 100 |
| แบบร่างที่ | แผ่นที่ 1 |

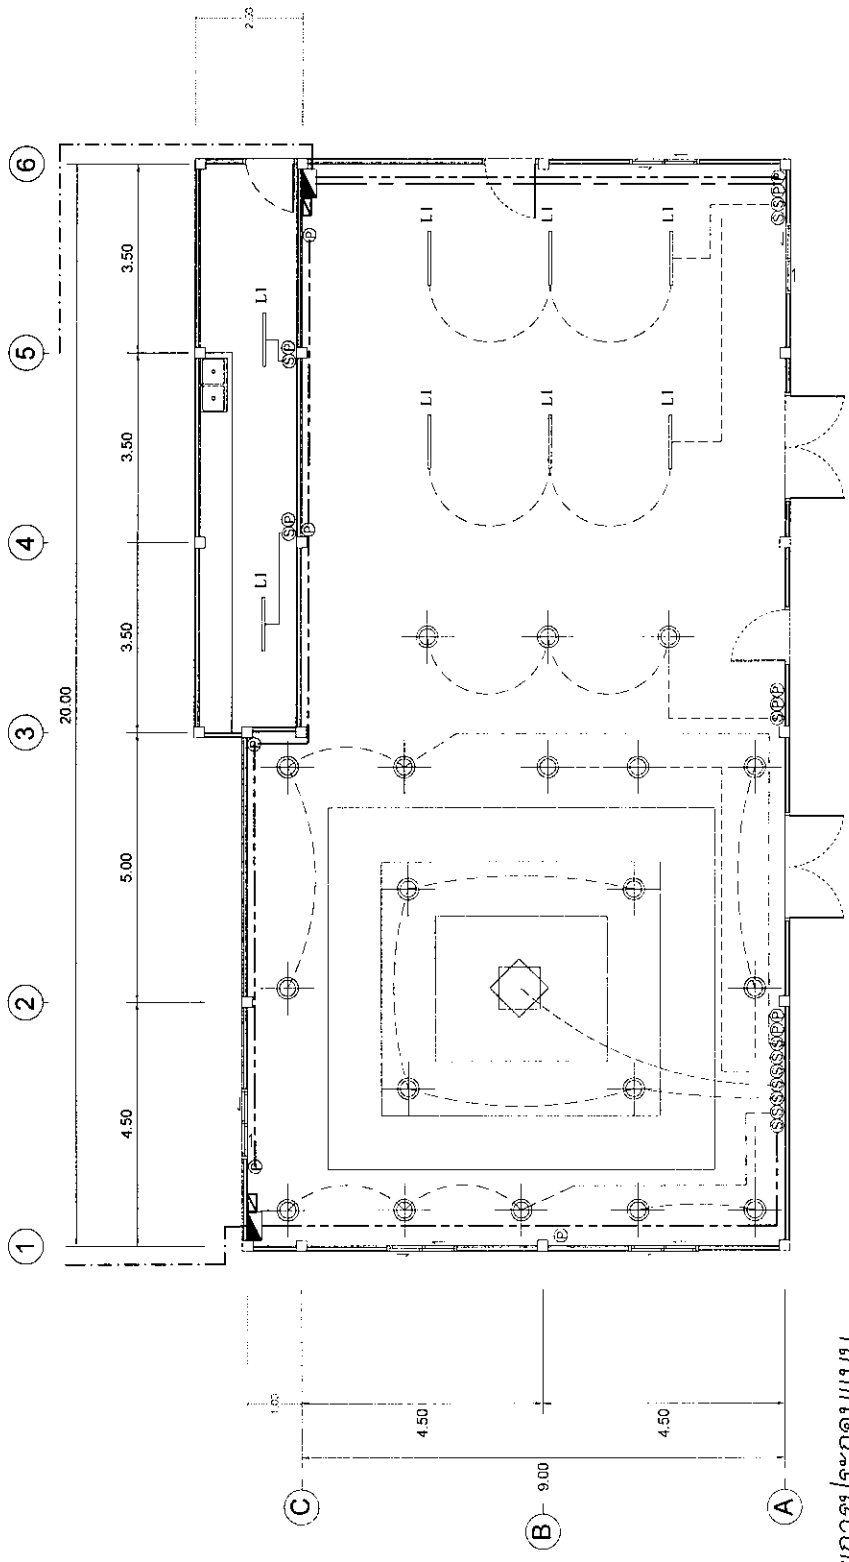


รายการประกอบแบบ

- ตู้คอนกรีตเสริมเหล็ก ความสูงไฟฟ้า 6 ช่อง ชนิดกันดูด
- บานประตู 100 แฉก
- โคมไฟทึบ LED ขนาด 24 นิ้ว 36 วัตต์ กลม
- หลอดฟลูออเรสเซนต์ LED 18 วัตต์
- ตัวนำไฟฟ้า LED ขนาด 24 นิ้ว 36 วัตต์ กลม
- สวิตช์ทางเดียว
- ปลั๊กไฟ
- สายไฟ ขนาด THW-A 1 X 25 ตร.มม.
- สายไฟ ขนาด VAF. 2 X 2.5 ตร.มม.
- สายไฟ ขนาด VAF. 2 X 4 ตร.มม.
- สายไฟ ขนาด VAF. 2 X 1.5 ตร.มม.

แปลนไฟฟ้า
SCALE 1 : 100

WIRE MESH 3.2 mm.@ 0.25 m.#

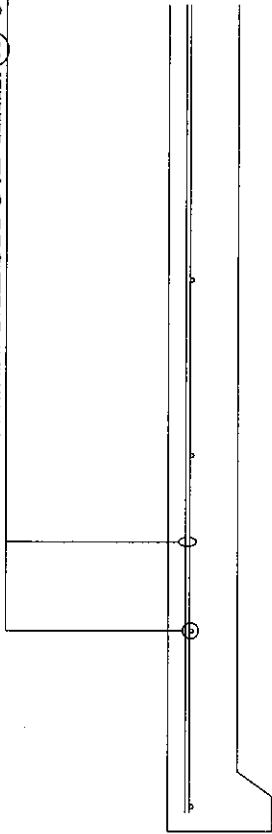


GS

ขยายพื้น

0.075



0.10

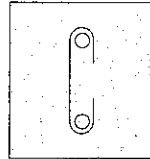


2 - RB 9 mm.

1 RB 6 mm.@ 0.15 m.

ขยายเอ็น คสล.

0.10

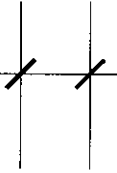






















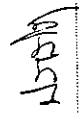




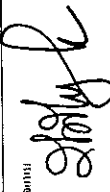

โครงการก่อสร้างของ องค์การบริหารส่วนตำบลหนองอ้อ

ชื่อโครงการ.....

ปริมาณงาน.....

งบประมาณ.....

วันเริ่มสัญญา.....

วันสิ้นสุดสัญญา.....

ผู้รับจ้าง.....

ผู้ควบคุมงาน.....

กรรมสารตรวจร่าง


1.....

2.....

3.....


รูปรายละเอียดด้านหน้า

มาตราส่วน 1 : 20

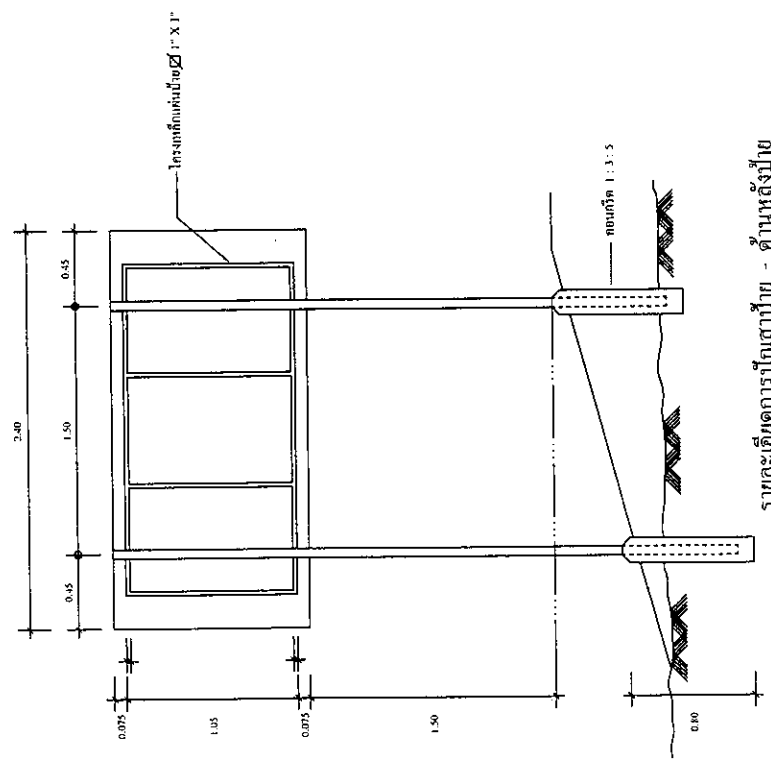


มาตราส่วน 1 : 30

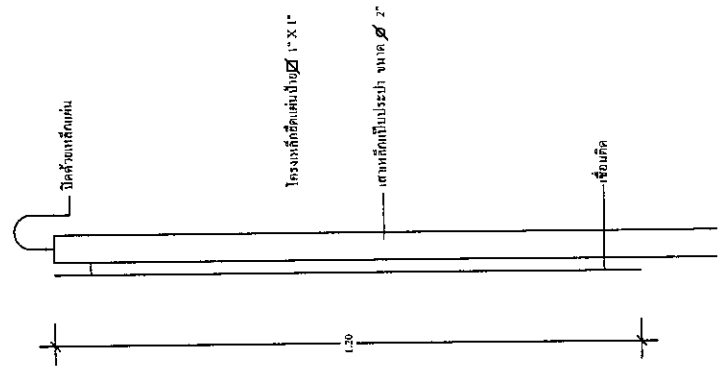


แสดงการติดตั้งแผ่นท้าย

มาตราส่วน 1 : 10

รายการประกอบแบบ

1. ขี้ยาแผ่นเหล็กชุบสังกะสี ขนาด 1.2 มม.
2. โครงเหล็กค้ำยัน เหล็กกล่อง 1" X 1" X 2.3 มม.
3. เสาเข็มท้าย ท่อเหล็กเส้นขนาด 2" ขนาด 2.3 มม. เชื่อมยึดด้วยแผ่นเหล็ก
4. ส่วนที่เป็นโลหะ แผ่นท้าย โครงเหล็ก เสาเข็ม ไม้เหล็กลิ่มเสริม และทากับด้วยสื่อน้ำมัน
5. ตัวอักษร และตัวเลขที่เขียนลงในแผ่นท้ายให้ใช้สีน้ำมันสีขาว

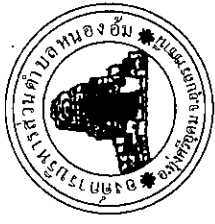










แบบร่าง
แบบสถาปัตย์ ประเด็นหน้าต่าง

ขนาดเส้น
1 : 20


ขนาดพื้นที่
.....

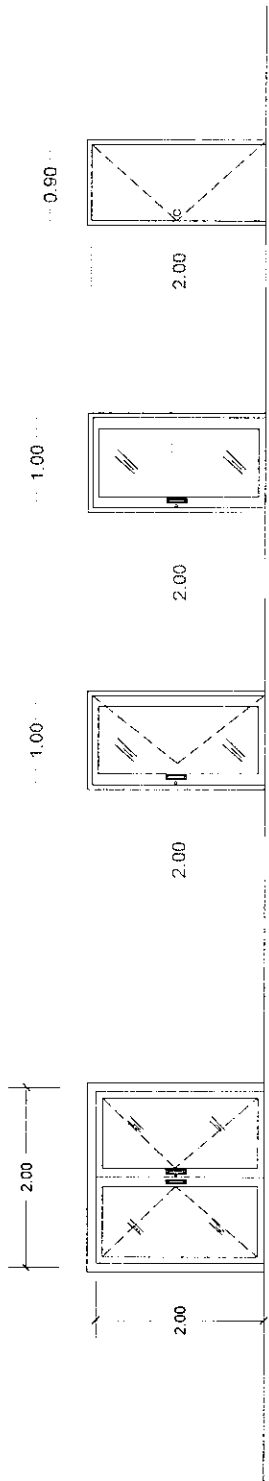

- 1 ประตูนบานเปิดคู่
วงกบอลูมิเนียมสีชา
กระฉกสีเทาหนา 5 มม.
- 2 ประตูนบานเปิดเดี่ยว
วงกบอลูมิเนียมสีชา
กระฉกสีเทาหนา 5 มม.
- 3 ประตูบานเลื่อนเดี่ยว
วงกบอลูมิเนียมสีชา
กระฉกสีเทาหนา 5 มม.
- 4 ประตูไม้เนื้อแข็งเปิดเดี่ยว
วงกบเหล็ก ขนาด 2"x 4"

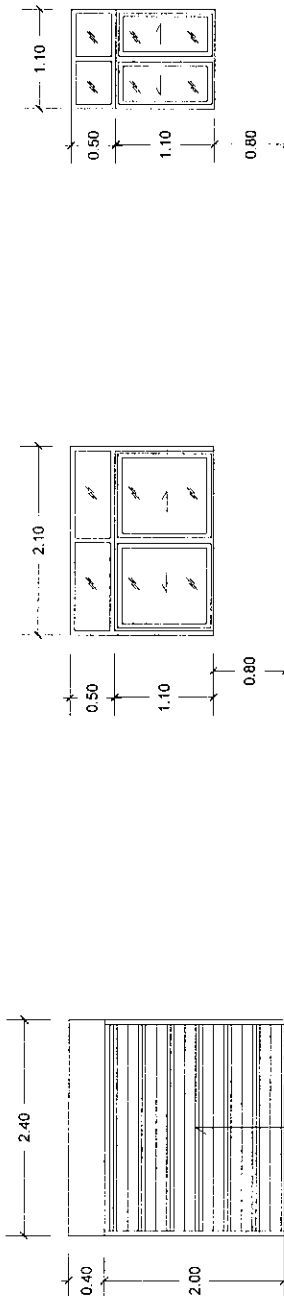


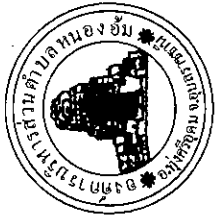







แบบร่าง
แบบขยาย ประตู-หน้าต่าง
มาตราส่วน 1 : 20
แบบร่าง
แบบร่าง

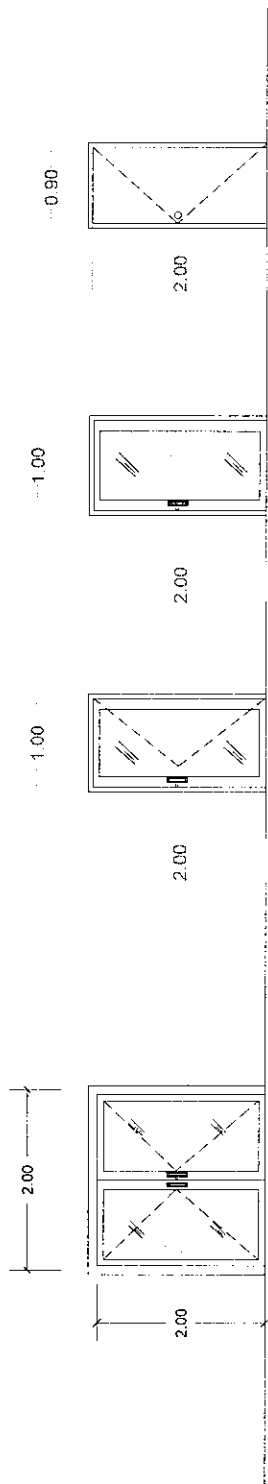

1

ประตูบานเปิดคู่
วงกบอลูมิเนียมสีชา
กระดกสีเทา 5 มม.

2


ประตูบานเปิดคู่
วงกบอลูมิเนียมสีชา
กระดกสีเทา 5 มม.

3

ประตูบานเลื่อนคู่
วงกบอลูมิเนียมสีชา
กระดกสีเทา 5 มม.


4

ประตูไม้เนื้อแข็งเปิดคู่
วงกบเหล็ก ขนาด 2"x 4"

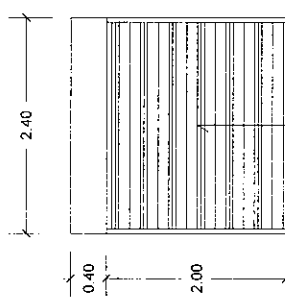


5

ประตูเหล็กบานคู่
พร้อมลูกกรงดัดโค้ง

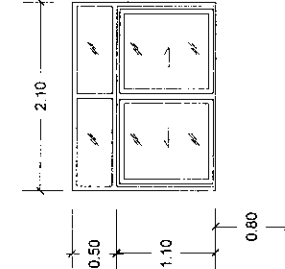

6

หน้าต่างบานเลื่อนคู่
พร้อมบานลัดดาเหล็ก
วงกบอลูมิเนียมสีชา
กระดกสี 5 มม.

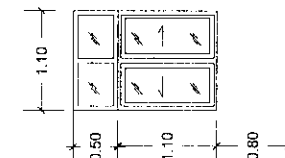

7

หน้าต่างบานเลื่อนคู่
พร้อมบานลัดดาเหล็ก
วงกบอลูมิเนียมสีชา
กระดกสี 5 มม.

แบบขยายประตู - หน้าต่าง
SCALE 1 : 100