


แบบน ท่อระบายน้ำ คส.ล.

ขนาด 1.10 x 0.60

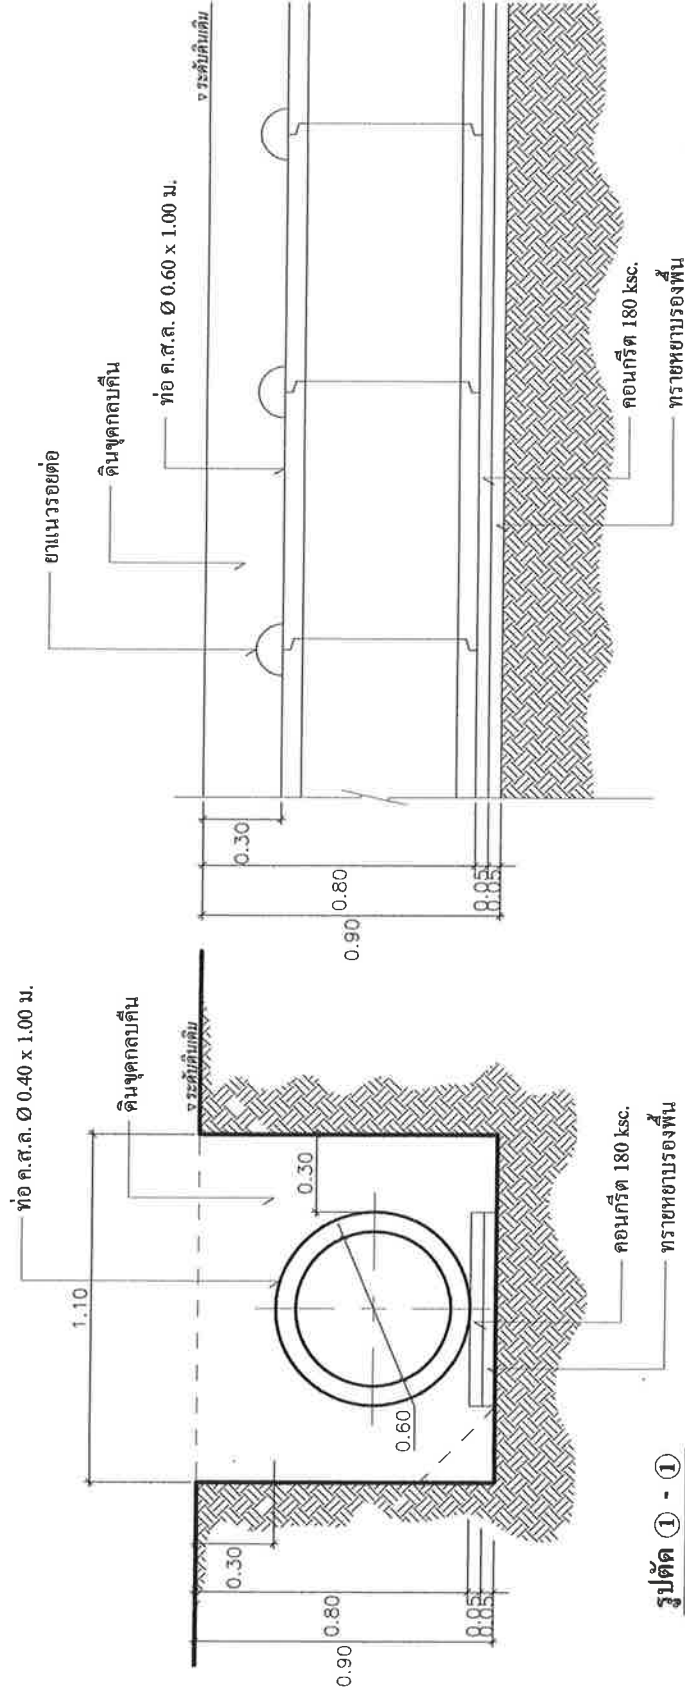

รูปตัด ① - ①

ขนาด 1.10 x 0.60

รูปตัด ② - ②

ขนาด 1.10 x 0.60

ท่อระบายน้ำ คส.ล.

คอนกรีต 180 ksc.
ทรายหยาบรองพื้น

คอนกรีต 180 ksc.
ทรายหยาบรองพื้น

เทศบาลตำบลอุเทน

ก่อสร้างวางท่อระบายน้ำ ค.ส.ล.
ถนนหนองงู (ช่วงซอยหน้ารวม
มิตร-จอมมาร) หมู่ที่ 3

สำรวจ

เขียนแบบ

นายสุวิทย์ คุ้มกิจ
นายวิชาญ วิชาญ

ตรวจสอบ

นายสุวิทย์ คุ้มกิจ
นายวิชาญ วิชาญ







รูปถ่ายท่อระบายน้ำ คส.ล.

มาตราส่วน

1 : 20

วันที่

1 กรกฎาคม 2567

แบบ

แบบร่าง

หน้า

หน้า

6



รูปตัด ๑ - ๑

PRODUCED BY AN AUTODESK EDUCATIONAL PRODUCT



0011 050410

บ่อพัก คสล. แบบฝาปิดตะแกรงเหล็ก

PRODUCED BY AN AUTODESK EDUCATIONAL PRODUCT

ก่อสร้างวางท่อระบายน้ำ ค.ส.ล. ถนนหนองจั่ว (ช่วงซอยชนาร่วมมิตร-จอมมาร) หมู่ที่ ๓
ท่อ ค.ส.ล.ขนาดเส้นผ่าศูนย์กลาง ๐.๐๖x๑.๐๐ เมตร ยาว ๓๕๘ เมตร
พร้อมบ่อพักขนาดกว้างภายใน ๐.๗๐ เมตร ยาว ๐.๘๐ เมตร จำนวน ๓๙ บ่อ
เทศบาลตำบลท่าอุเทน อำเภอท่าอุเทน จังหวัดนครพนม

จุดเริ่มต้นโครงการ

N:17.568066 E:104.609254




จุดสิ้นสุดโครงการ

N:17.564980 E:104.611249



สำนักงานเทศบาลตำบลท่าอุเทน

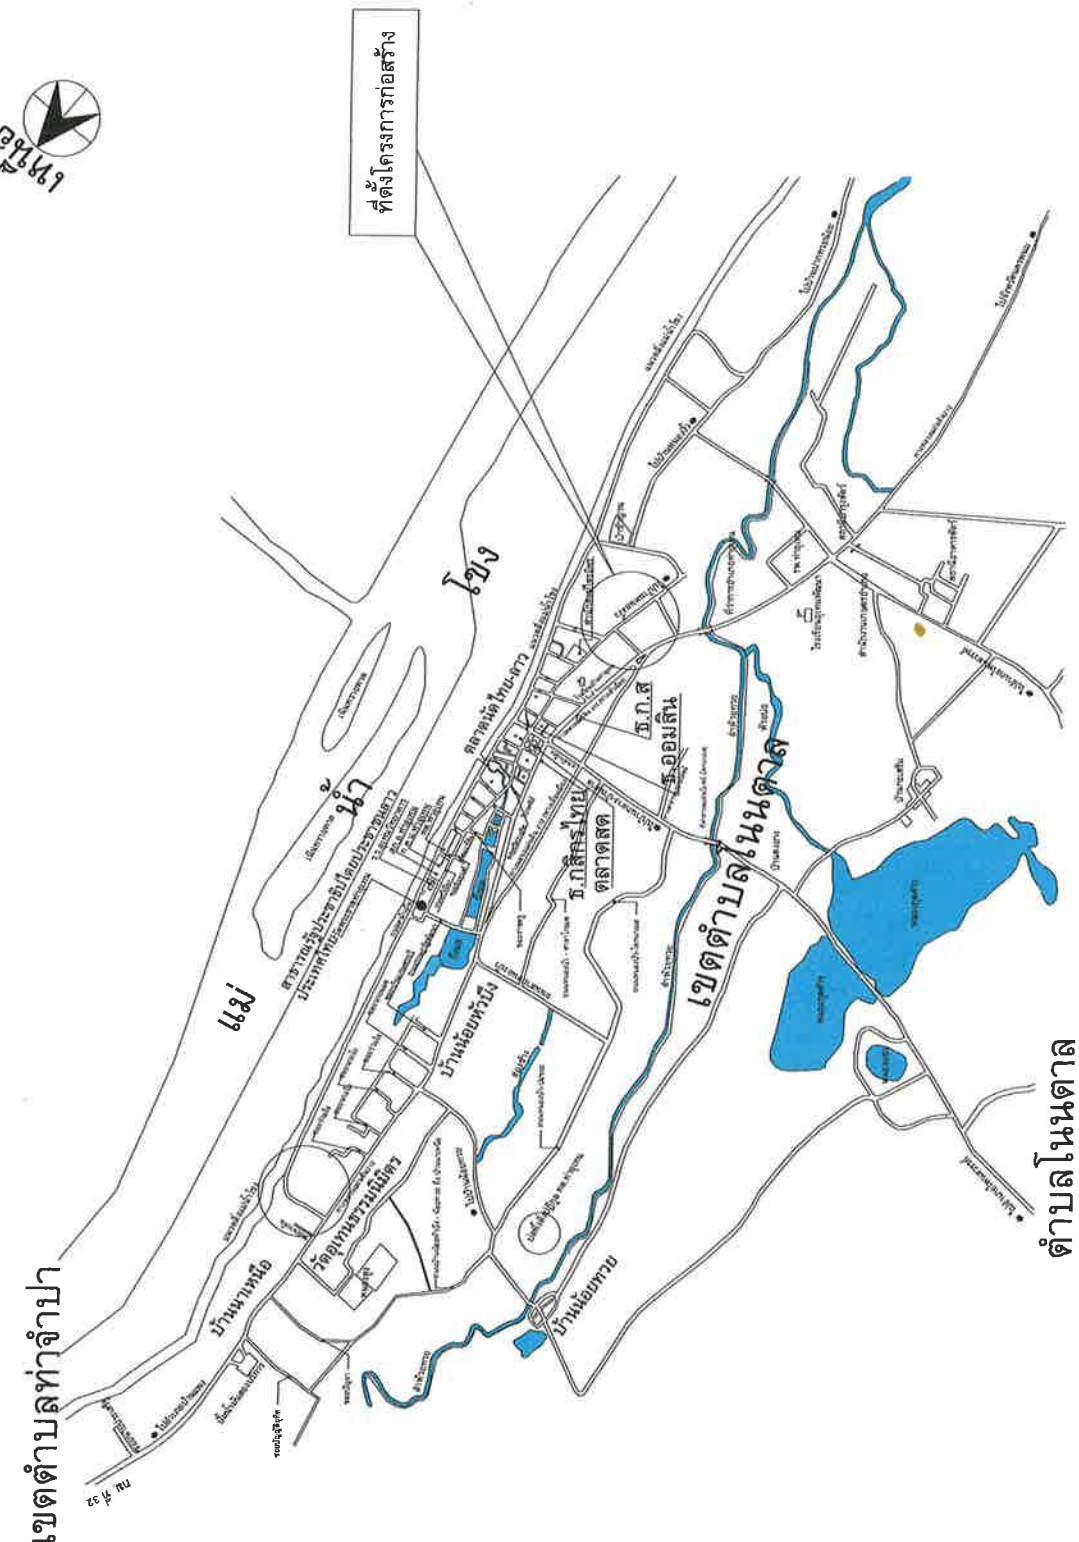[illegible]

แผนจุดตั้งโครงการ