



อบต.หัวหวาย

[illegible]

สถานที่

นายชานน นิลพรหม ผู้ช่วยผู้อำนวยการ		เจือปน
--	---	---------------

ว่าที่ ร.ต.สมศักดิ์ ร้อยอม

1000

นายบุญมี เจริญ	ตำแหน่ง ผู้อำนวยการ
----------------	---------------------

--	--

นายธนาธิป เกียรติวิสาห์

นายเกษม	คำประ โสภโศภนวิทยา
	คำประ โสภ

[illegible]

แผนผังแสดงที่ตั้งโครงการ



1994

อำเภอตาคลี จังหวัดนครสวรรค์

โครงการก่อสร้างถนนคอนกรีตเสริมเหล็ก สายบ้านหัวหวาย – บ้านเขาภูคา หมู่ที่ 1 บ้านหัวหวาย หมู่ที่ 2 บ้านเขาภูคา ตำบลหัวหวาย กว้าง 5.00 เมตร ยาว 1,990.00 เมตร หนา 0.15 เมตร หรือมีพื้นที่รวมไม่น้อยกว่า 9,950.00 ตารางเมตร องค์การบริหารส่วนตำบลหัวหวาย อำเภอตาคลี จังหวัดนครสวรรค์

ก่อสร้างถนนคอนกรีตเสริมเหล็ก ขนาดผิวจราจรกว้าง 5.00 เมตร ยาว 1,990.00 เมตร หนา 0.15 เมตร หรือมีพื้นที่รวมไม่น้อยกว่า 9,950.00 ตารางเมตร (รายละเอียดโครงการตามแบบองค์การบริหารส่วนตำบลหัวหวาย อำเภอตาคลี จังหวัดนครสวรรค์)

(ตามแบบที่องค์การบริหารส่วนตำบลหัวหวายกำหนด)

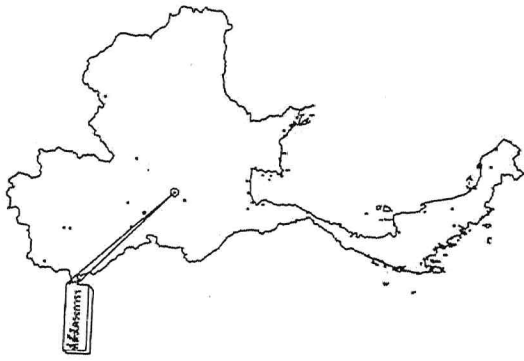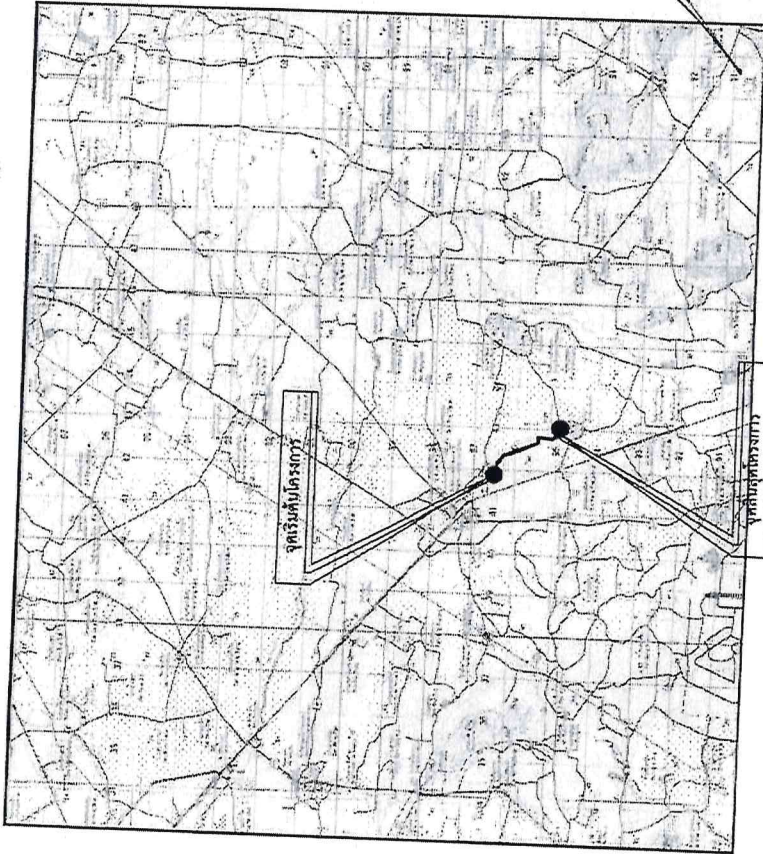













อบต.หัวหวาย


แบบแสดง	
แบบผังแสดงที่ตั้งโครงการ	
ภาคผนวก	

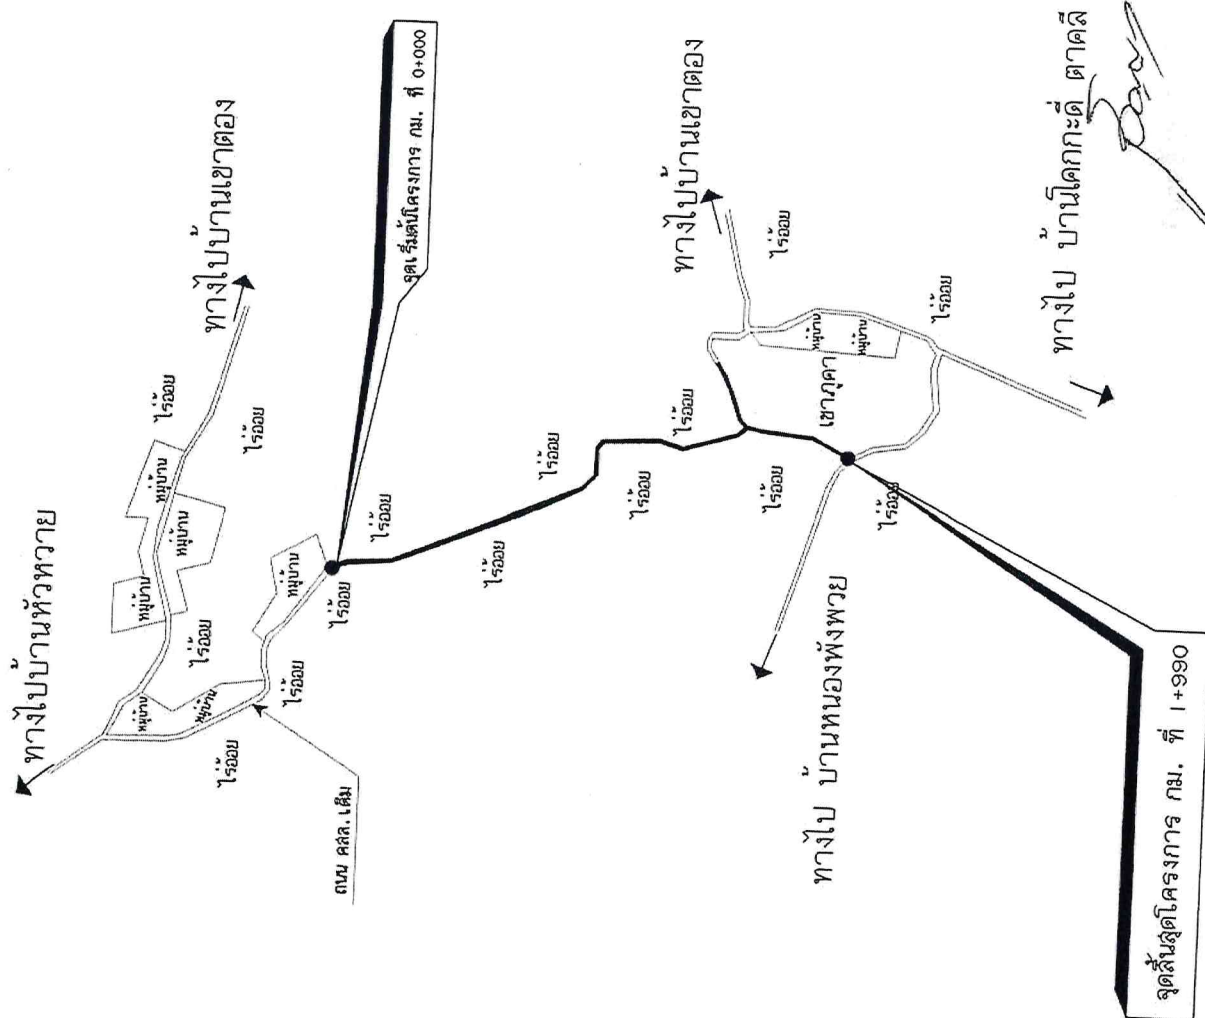


แผนผังแสดงที่ตั้งโครงการ

จุดเริ่มต้นโครงการ 15.338612 , 100.326510

จุดสิ้นสุดโครงการ 15.327375 , 100.330760


-ผู้บริเวณสามารถรับรู้เปลี่ยนแปลงได้ตามความเหมาะสมและใช้หาข้อสรุปคิดในการทำงานโดยให้อยู่ในดุลยพินิจของแต่ละคนแต่ปริมาณงานต้องไม่น้อยกว่าที่กำหนดไว้

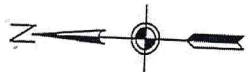

เขตทาง ตามสภาพ

เขตทาง ตามสภาพ

ไหล่ทางวัสดุกรังปรับเกลี่ยแต่ง
0-0.50
ผิวจราจรคอนกรีตกว้าง 5.00 ม.
ไหล่ทางวัสดุกรังปรับเกลี่ยแต่ง
0-0.50
ผิวจราจรคอนกรีตกว้าง 2.50 ม.
ระดับก่อสร้าง

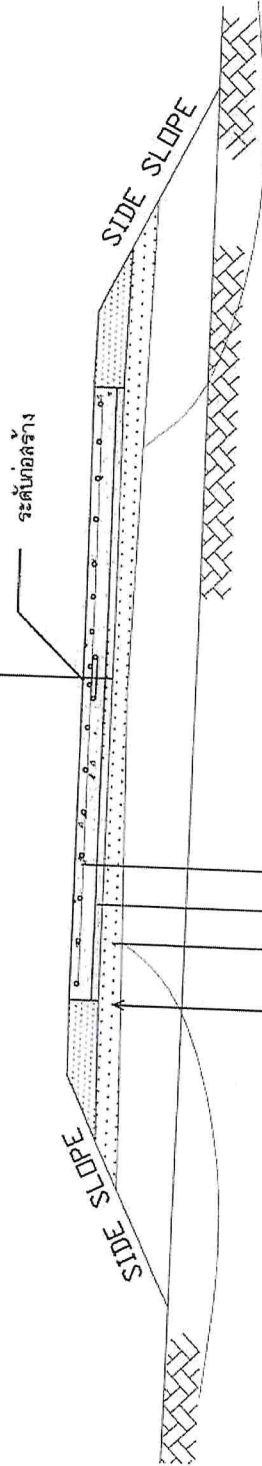

ผิวจราจร คอนกรีตเสริมเหล็กหนา 0.15 ม.

ทรายรองพื้นทางปรับระดับ หนาเฉลี่ย 0.05 ม

งานรองพื้นทางหินคลุก หนาเฉลี่ย 0.15 ม. บดอัดแน่นไม่น้อยกว่า 95% MODIFIED PROCTOR DENSITY

งานลู่อัดพื้นทางเดิม พร้อมบดอัดแน่น ไม่น้อยกว่า 95% MODIFIED PROCTOR DENSITY

2009

รูปตัดและผังโครงการสร้างถนนคอนกรีตเสริมเหล็ก

หมายเหตุ - อ้างอิงแบบมาตรฐานทางสำหรับองค์การปกครองส่วนท้องถิ่น แบบเลขที่ ทถ-2-203 แผ่นที่ 14



อบต.หัวหวาย

โครงการสร้างถนนคอนกรีตเสริมเหล็ก







2.40

1.20

ทาสীগันสนิมและทาสีเขียวทับ

โครงการก่อสร้างนี้ใช้จากเงินภาษีของประชาชน

รูปด้านหลังป้าย

หมายเหตุ - จดติดตามความเหมาะสม สามารถมองเห็นได้ชัดเจน
- ป้ายนี้เป็นส่วนหนึ่งของสัญญาที่ผู้รับจ้างจะต้องทำ ในกรณีที่งบประมาณเกิน 100,000 บาทขึ้นไป