



**โครงการก่อสร้างถนนผิวจราจรหินคลุก ขอยบุนต์
หมู่ที่ 12 ตำบลคลองด่าน อำเภอบางบ่อ จังหวัดสมุทรปราการ**

โดยมีขนาดกว้าง 8.00 เมตร ยาว 1,320.00 เมตร

รายละเอียดตามแบบรูปรายการท้องที่การบริหารส่วนตำบลคลองด่านกำหนด

ชื่อโครงการ ก่อสร้างถนนผิวจราจรหินคลุก ซอยบุษดี หมู่ที่ 12

สถานที่ก่อสร้าง หมู่ที่ 12 ตำบลคลองด่าน อำเภอบางปะอิน จังหวัดสมุทรปราการ

รายละเอียดโครงการ โดยมีขนาดกว้าง 8.00 เมตร ยาว 1,320.00 เมตร

รายละเอียดตามแบบรูปรายการองค์การบริหารส่วนตำบลคลองด่านกำหนด

รายละเอียดในการก่อสร้าง

1. ก่อนที่ผู้รับจ้างจะดำเนินการก่อสร้าง ผู้รับจ้างจะต้อง ตรวจสอบสถานที่ก่อสร้าง กับแบบแปลนและรายการ ให้เข้าใจเสียก่อน หากมีปัญหาใดๆ จะต้องแจ้งให้ผู้ควบคุมงาน และคณะกรรมการตรวจการจ้างทราบ เพื่อดำเนินการแก้ไขให้ถูกต้อง เป็นไปตามแบบแปลนและรายการ พร้อมกับสภาพพื้นที่ที่จะทำการก่อสร้างได้
2. ระยะเวลาๆ ที่กำหนดในแบบแปลน อาจเปลี่ยนแปลงได้ ตามความเหมาะสมของพื้นที่ก่อสร้าง หรือให้เป็นไปตามผู้ควบคุมงานกำหนด ตามความเห็นชอบของคณะกรรมการตรวจการจ้าง
3. ปัญหาและอุปสรรคในการก่อสร้าง เช่นเสาไฟฟ้า ท่อประปา หรือสิ่งปลูกสร้างใดๆ ที่กีดขวางการก่อสร้าง เป็นหน้าที่ของผู้ว่าจ้าง จะดำเนินการติดต่อประสานงานให้หน่วยงาน หรือผู้เกี่ยวข้องและรับผิดชอบการเคลื่อนย้ายสิ่งกีดขวางเหล่านั้นออก ส่วนค่าใช้จ่ายต่างๆ ที่เกิดขึ้น ผู้รับจ้างจะต้องเป็นผู้รับผิดชอบทั้งหมด
4. หากมีปัญหา และอุปสรรคในขณะก่อสร้าง ไม่สามารถทำการก่อสร้างได้ตามแบบแปลนและรายการ ผู้ออกแบบขอสงวนสิทธิ์ไว้ที่จะทำการเปลี่ยนแปลงรูปแบบตามความเหมาะสมและเป็นไปตามหลักวิศวกรรมที่ดี เพื่อให้การก่อสร้างเป็นไปด้วยความเรียบร้อย และการเปลี่ยนแปลงรูปแบบดังกล่าว ไม่ถือว่าเป็นการกระทำผิดไปจากแบบแปลน แต่ทั้งนี้ ขนาด ระยะและปริมาณงานดังกล่าวจะต้องครบถ้วน และถูกต้องตามข้อกำหนดในสัญญาจ้าง
5. ในการก่อสร้าง อบต.คลองด่าน จะยึดรายละเอียด แบบแปลนและข้อกำหนดในสัญญา เป็นสำคัญ กรณีที่ไม่มีรายละเอียดกำหนดไว้ในแบบแปลนและรายการก่อสร้าง แต่เพื่อให้เป็นไปตามวัตถุประสงค์ของงานก่อสร้าง ผู้รับจ้างจะต้องดำเนินการก่อสร้าง ให้แล้วเสร็จโดยสมบูรณ์ เพื่อลดปัญหาที่จะเกิดขึ้น เนื่องจากการใช้ประโยชน์ของงานนั้น

หมายเหตุ

1. รูปแบบการก่อสร้างเปลี่ยนแปลงได้ตามความเหมาะสม ขึ้นอยู่ในดุลยพินิจของผู้ควบคุมงาน
2. แนวทางก่อสร้างสามารถเปลี่ยนแปลงได้ตามความเหมาะสม ขึ้นอยู่ในดุลยพินิจของผู้ควบคุมงาน
3. หากไม่สามารถดำเนินการก่อสร้างที่โครงการกำหนด ให้ตัดลดเนื้องานและตัดลดจำนวนเงินได้

การส่งมอบงานก่อสร้าง

1. ก่อนส่งมอบงาน ผู้รับจ้างจะต้องดำเนินการก่อสร้างงานให้แล้วเสร็จ ตามที่สัญญากำหนดไว้ และจะต้องได้รับความเห็นชอบของผู้ควบคุมงานก่อนทุกครั้ง
2. ก่อนส่งมอบงานงวดสุดท้าย ผู้รับจ้างจะต้องทำความสะอาดไหล่ทาง และทำการ ตกแต่งกลบเกลี่ยพื้นที่ ขนย้ายวัสดุ อุปกรณ์ก่อสร้างออกจากพื้นที่ก่อสร้างให้เรียบร้อย
3. ก่อนส่งมอบงานงวดสุดท้าย ผู้รับจ้างจะต้องทำการตรวจสอบ การใช้งานของวัสดุ อุปกรณ์ ให้เรียบร้อยพร้อมใช้งานได้ ตามวัตถุประสงค์ ที่กำหนดไว้ในแบบแปลนและรายการ
4. กรณีที่อาคาร หรือสิ่งก่อสร้างข้างเคียงสปรกเลอะเทอะและเสียหาย เนื่องจากการก่อสร้าง ผู้รับจ้างจะต้องทำความสะอาด ตกแต่ง และซ่อมแซม ให้อยู่ในสภาพเรียบร้อยเหมือนเดิม ก่อนส่งมอบงาน



องค์การบริหารส่วนตำบลคลองด่าน

โครงการ

ก่อสร้างถนนผิวจราจรหินคลุก ซอยบุษดี หมู่ที่ 12 โดยมีขนาด กว้าง 8.00 เมตร ยาว 1,320.00 เมตร รายละเอียดตามแบบ รูปรายการที่องค์การบริหารส่วนตำบลคลองด่านกำหนด

สถานที่ก่อสร้าง

หมู่ที่ 12 ตำบลคลองด่าน อำเภอบางปะอิน จังหวัดสมุทรปราการ

สำรวจ / ออกแบบ / เขียนแบบ / กรรมการ

(นายวิเชษฐ์ สุพัฒน์)

นายช่างโยธาปฏิบัติงานองค์การบริหารส่วนตำบลคลองด่าน

ตรวจ / กรรมการ

(นายกิตติพงษ์ พระเมือง)

หัวหน้าฝ่ายแผนและก่อสร้างองค์การบริหารส่วนตำบลคลองด่าน

ตรวจ / ประธานกรรมการ

ว่าที่ร้อยตรี

(คมสธร เครือศรี)

ผู้อำนวยการกองช่างองค์การบริหารส่วนตำบลคลองด่าน

ตรวจ

(นายกัมตพัฒน์ ทรัพย์พัฒน์พล)

รองปลัดองค์การบริหารส่วนตำบลคลองด่าน

เห็นชอบ

(นางมาลัย เลิศฤทธิ)

รองปลัดองค์การบริหารส่วนตำบลคลองด่าน รักษาการแทน ปลัดองค์การบริหารส่วนตำบลคลองด่าน

เห็นชอบ

(นายบรรพต ยนต์ศิริ)

รองนายกองค์การบริหารส่วนตำบลคลองด่าน

อนุมัติ

(นายสมฤทธิ จันทร์)

นายกองค์การบริหารส่วนตำบลคลองด่าน

แบบเลขที่

วัน / เดือน / ปี

แผ่นที่

1

05



องค์การบริหารส่วนตำบลคลองด่าน

โครงการ
กว้าง 8.00 เมตร ยาว 1,320.00 เมตร รายละเอียดตามแบบ
รูปรายการที่องค์การบริหารส่วนตำบลคลองด่านกำหนด

สถานที่ก่อสร้าง

สำรวจ / ออกแบบ / เขียนแบบ / กรรมการ
(นายวิเชษฐ์ สุพัฒน์)
นายช่างโยธาปฏิบัติงานองค์การบริหารส่วนตำบลคลองด่าน

ตรวจ / กรรมการ
(นายกิตติพงษ์ พระเมือง)
หัวหน้าฝ่ายแบบแผนและก่อสร้างองค์การบริหารส่วนตำบลคลองด่าน

ตรวจ / ประธานกรรมการ
ว่าที่ร้อยตรี
(คมสรณ์ เครือศรี)
ผู้อำนวยการกองช่างองค์การบริหารส่วนตำบลคลองด่าน

ตรวจ
(นายกันตพัฒน์ พิชัยพัฒน์)
รองปลัดองค์การบริหารส่วนตำบลคลองด่าน

เห็นชอบ
(นางมาลัย เลิศฤทธิ์)
รองปลัดองค์การบริหารส่วนตำบลคลองด่าน รักษาการแทน
ปลัดองค์การบริหารส่วนตำบลคลองด่าน

เห็นชอบ
(นายบรรพต ยนต์ศิริ)
รองนายกองค์การบริหารส่วนตำบลคลองด่าน

อนุมัติ
(นายสังฤทธิ์ จันทะ)
นายกองค์การบริหารส่วนตำบลคลองด่าน


แบบเลขที่ / วัน / เดือน / ปี / แผ่นที่
2 / 05



เขตเทศบาลตำบลคลองด่าน

แผนที่สังเขปตำบลคลองด่าน

มาตราส่วน

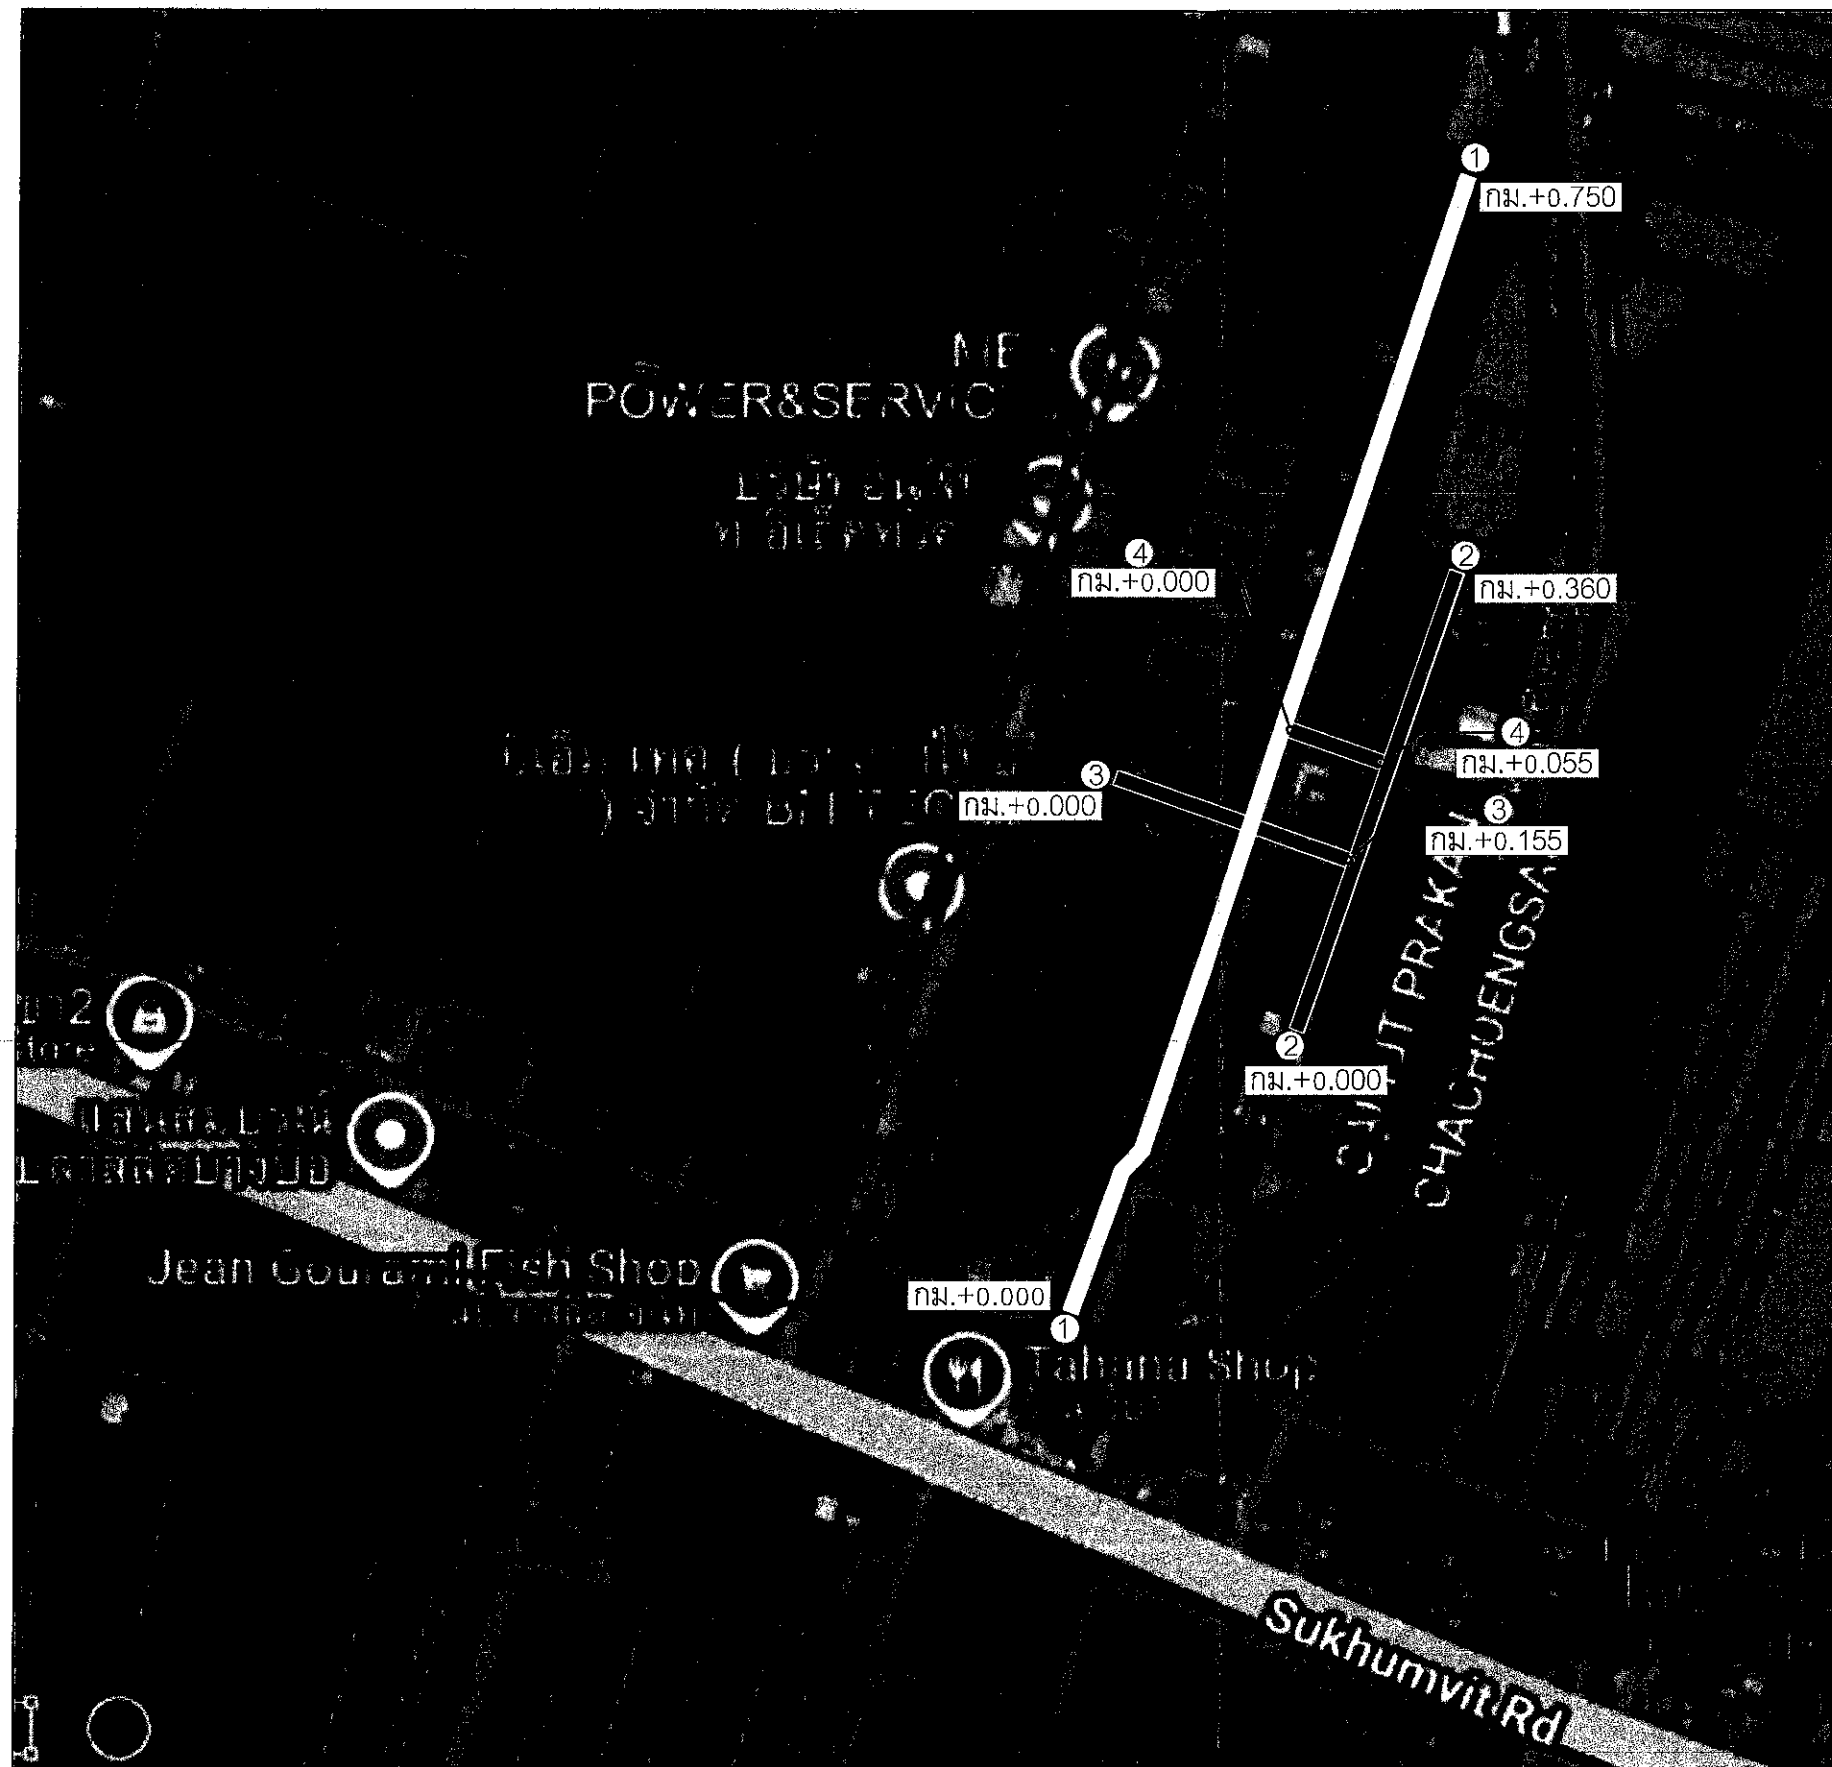

ผังบริเวณก่อสร้างถนนผิวจราจรหินคลุก ซอยบุษดี หมู่ที่ 12 โดยมีขนาดกว้าง 8.00 เมตร ยาว 1,320.00 เมตร

มาตราส่วน 1 : 5000



องค์การบริหารส่วนตำบลคลองด่าน

โครงการ

ก่อสร้างถนนผิวจราจรหินคลุก ซอยบุษดี หมู่ที่ 12 โดยมีขนาดกว้าง 8.00 เมตร ยาว 1,320.00 เมตร รายละเอียดตามแบบรายการที่องค์การบริหารส่วนตำบลคลองด่านกำหนด

สถานที่ก่อสร้าง

หมู่ที่ 12 ตำบลคลองด่าน อำเภอบางปะอิน จังหวัดสมุทรปราการ

สำรวจ / ออกแบบ / เขียนแบบ / กรรมการ

(นายวิเชษฐ์ สุพรรณ)
นายช่างโยธาปฏิบัติงานองค์การบริหารส่วนตำบลคลองด่าน

ตรวจ / กรรมการ

(นายกิตติพงษ์ พระเมือง)
หัวหน้าฝ่ายแบบแผนและก่อสร้างองค์การบริหารส่วนตำบลคลองด่าน

ตรวจ / ประธานกรรมการ

ว่าที่ร้อยตรี (คมสธร เครือศรี)
ผู้อำนวยการกองช่างองค์การบริหารส่วนตำบลคลองด่าน

ตรวจ

(นายกันตพัฒน์ พิธีรพัฒน์)
รองปลัดองค์การบริหารส่วนตำบลคลองด่าน

เห็นชอบ

(นางมาลัย เลิศฤทธิ)
รองปลัดองค์การบริหารส่วนตำบลคลองด่าน รักษาการแทน
ปลัดองค์การบริหารส่วนตำบลคลองด่าน

เห็นชอบ

(นายบรรพต ยนต์ศิริ)
รองนายกองค์การบริหารส่วนตำบลคลองด่าน

อนุมัติ

(นายสมฤทธิ์ จันทร์)
นายกองค์การบริหารส่วนตำบลคลองด่าน

แบบเลขที่

วัน / เดือน / ปี


แผ่นที่

3

05

รายการประกอบแบบ

สัญลักษณ์	ความหมาย
-----	แนวเขตถนนผิวจราจรหินคลุก กว้าง 8.00 เมตร
////	ผิวจราจรหินคลุก หนาเฉลี่ย 0.20 เมตร

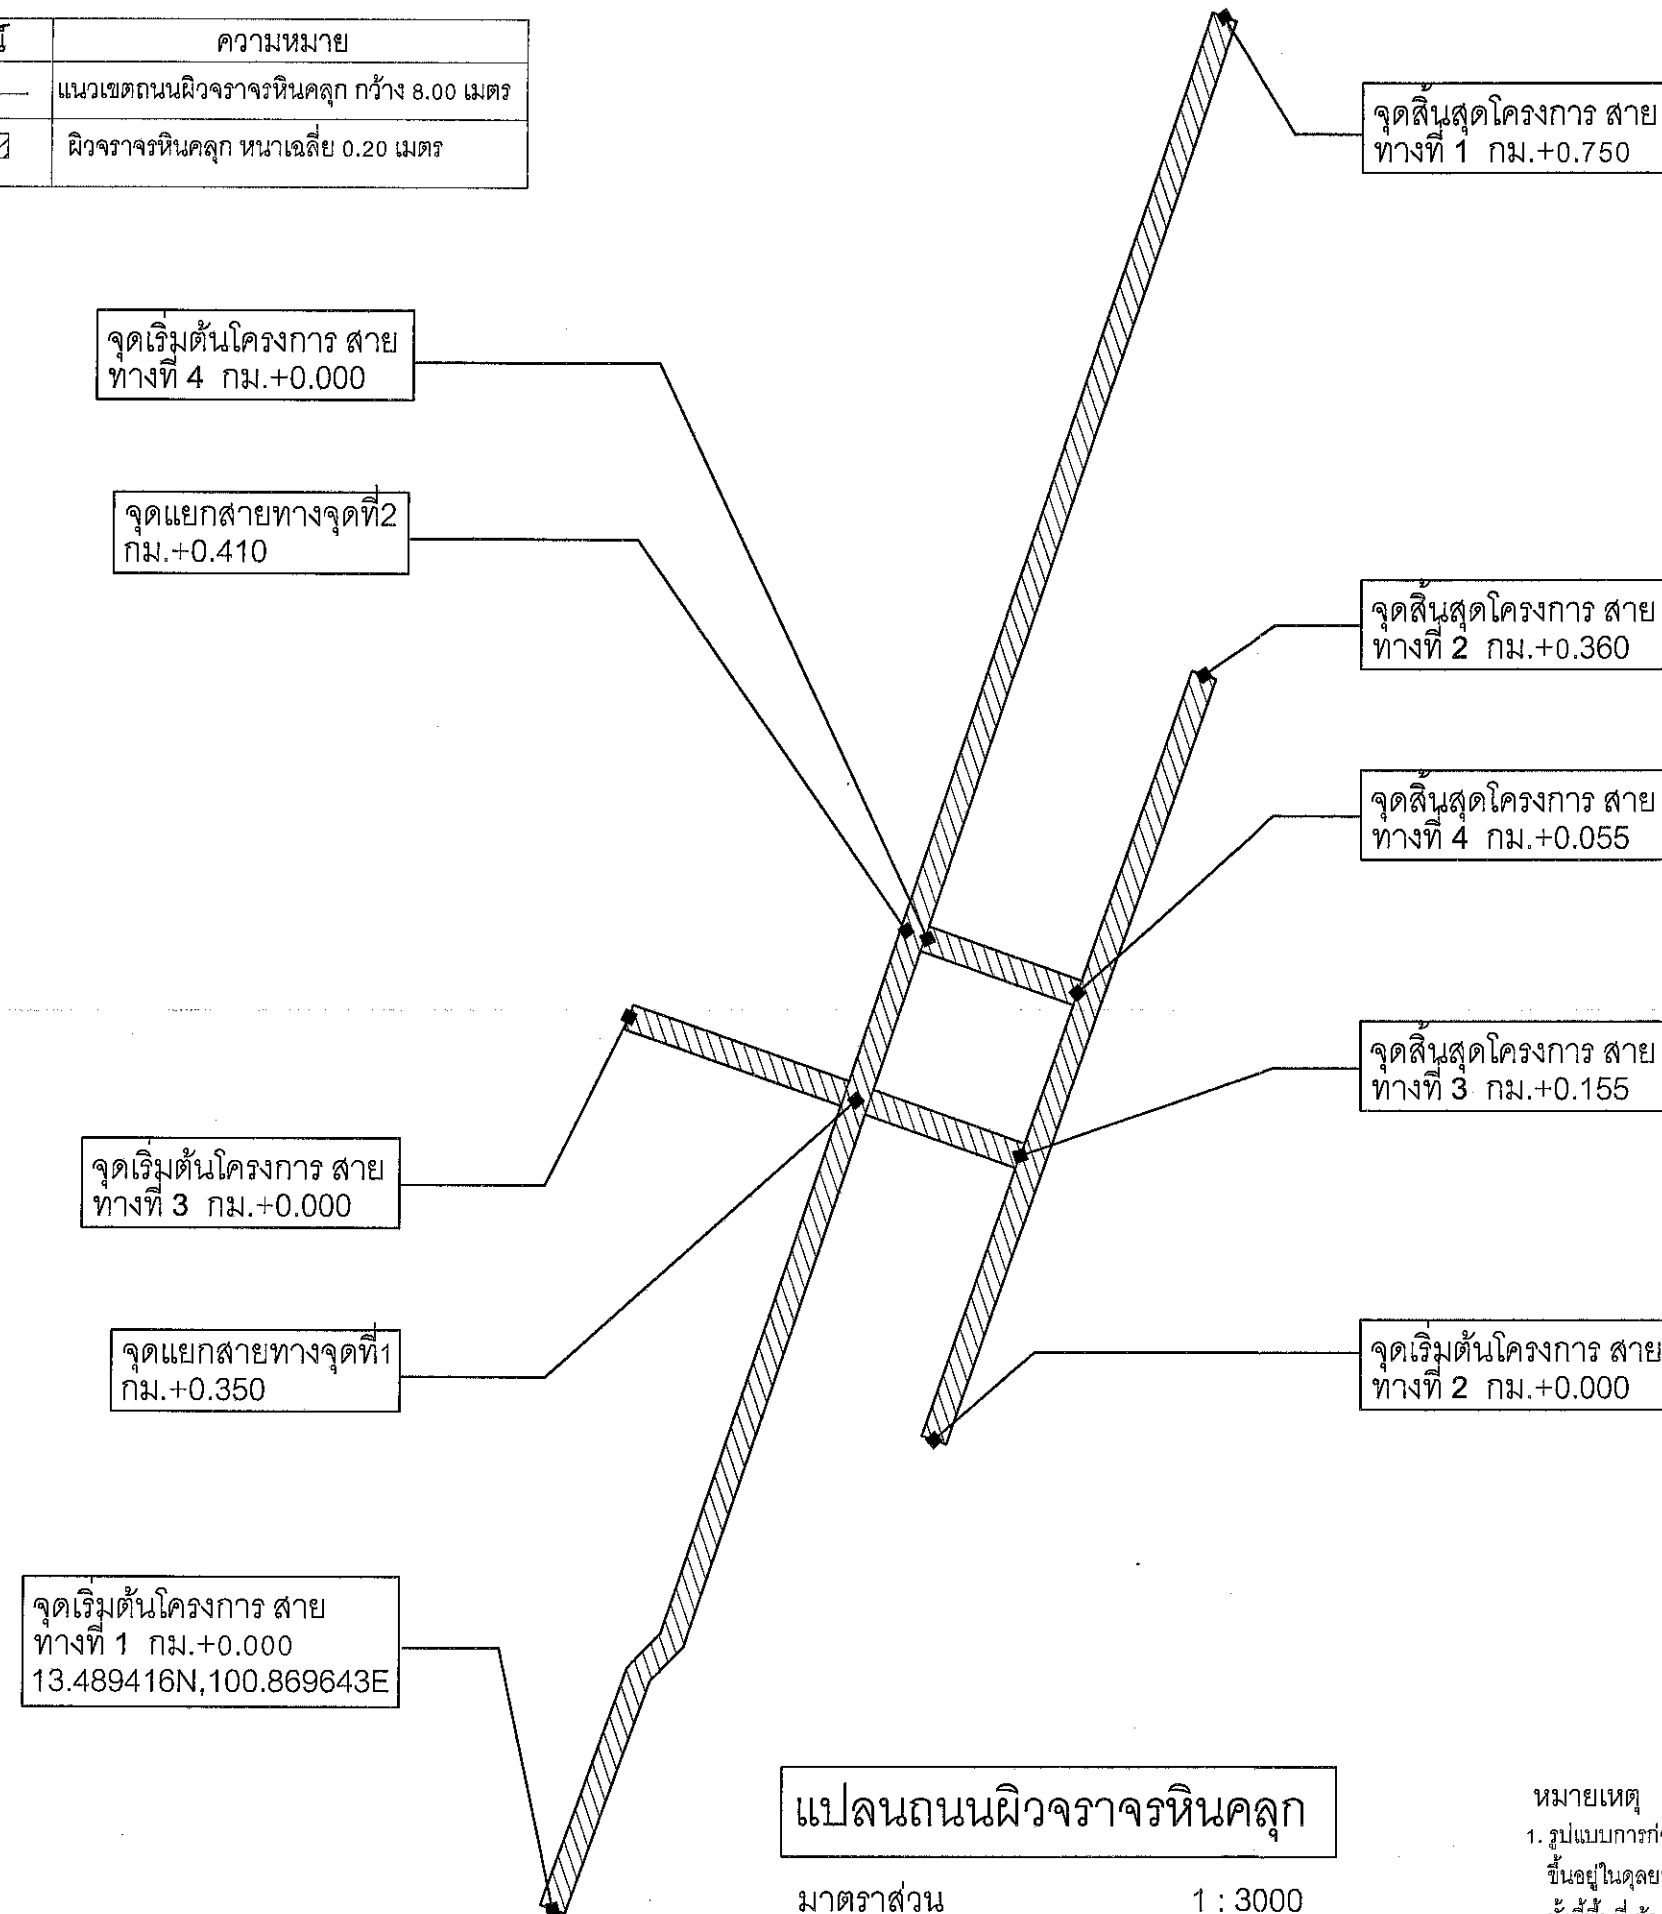

หมายเหตุ

- รูปแบบการก่อสร้างเปลี่ยนแปลงได้ตามความเหมาะสม ขึ้นอยู่ในดุลยพินิจของผู้ควบคุมงานและคณะกรรมการตรวจการจ้าง ทั้งนี้พื้นที่ ต้องไม่น้อยกว่าที่โครงการกำหนด
- หากไม่สามารถดำเนินการก่อสร้างตามแบบที่โครงการกำหนด ให้ตัดลดเนื้องานและตัดลดจำนวนเงินได้



องค์การบริหารส่วนตำบลคลองด่าน

โครงการ


สถานที่ก่อสร้าง

หมู่ที่ 12 ตำบลคลองด่าน อำเภอบางปะอิน จังหวัดสมุทรปราการ

สำรวจ / ออกแบบ / เขียนแบบ / กรรมการ

(นายวิเชษฐ์ สุพัฒน์)

นายช่างโยธาปฏิบัติงานองค์การบริหารส่วนตำบลคลองด่าน

ตรวจ / กรรมการ

(นายกิตติพงษ์ พระเมือง)

หัวหน้าฝ่ายแบบแผนและก่อสร้างองค์การบริหารส่วนตำบลคลองด่าน

ตรวจ / ประธานกรรมการ

ว่าที่ร้อยตรี

(คมสรณ์ เครือศรี)

ผู้อำนวยการกองช่างองค์การบริหารส่วนตำบลคลองด่าน

ตรวจ

(นายกันตพัฒน์ พิธีพรไพฑิณกุล)

รองปลัดองค์การบริหารส่วนตำบลคลองด่าน

เห็นชอบ

(นางมาลัย เลิศฤทธิ)

รองปลัดองค์การบริหารส่วนตำบลคลองด่าน รักษาการแทน ปลัดองค์การบริหารส่วนตำบลคลองด่าน

เห็นชอบ

(นายบรรพต ยนต์ศิริ)

รองนายกองค์การบริหารส่วนตำบลคลองด่าน

อนุมัติ

(นายสมฤทธิ จันท)

นายกองค์การบริหารส่วนตำบลคลองด่าน


แบบเลขที่

วัน / เดือน / ปี


แผ่นที่

4

05

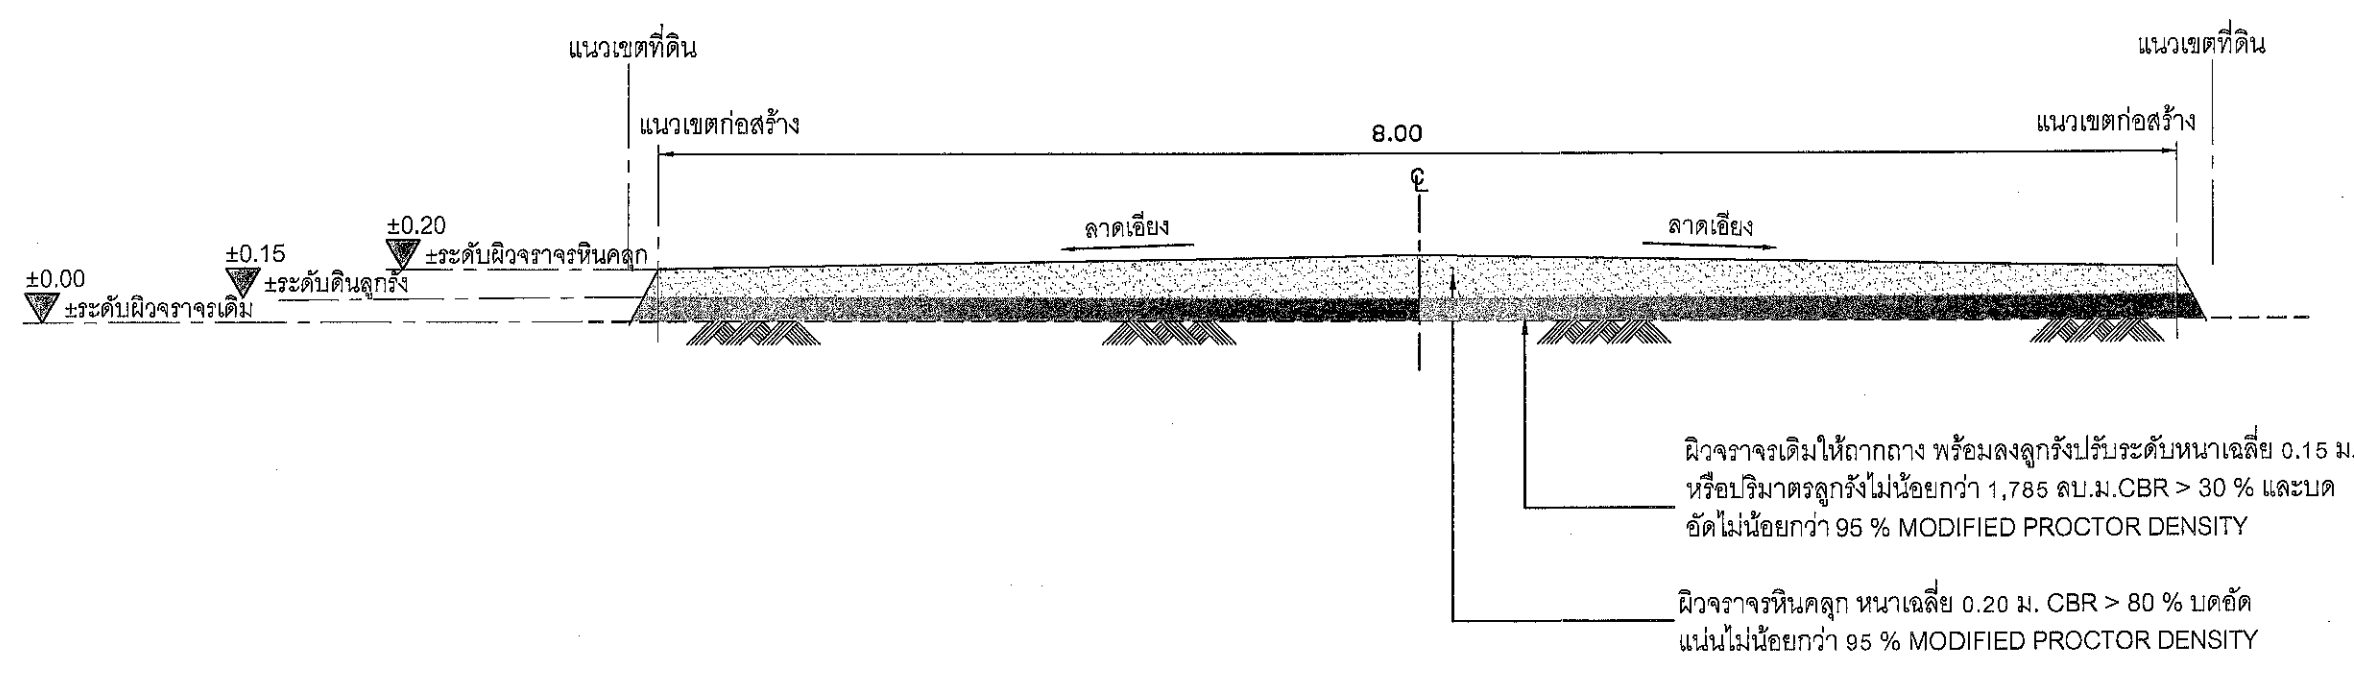

ขยายรูปตัดตามขวาง
 มาตรฐาน 1 : 50

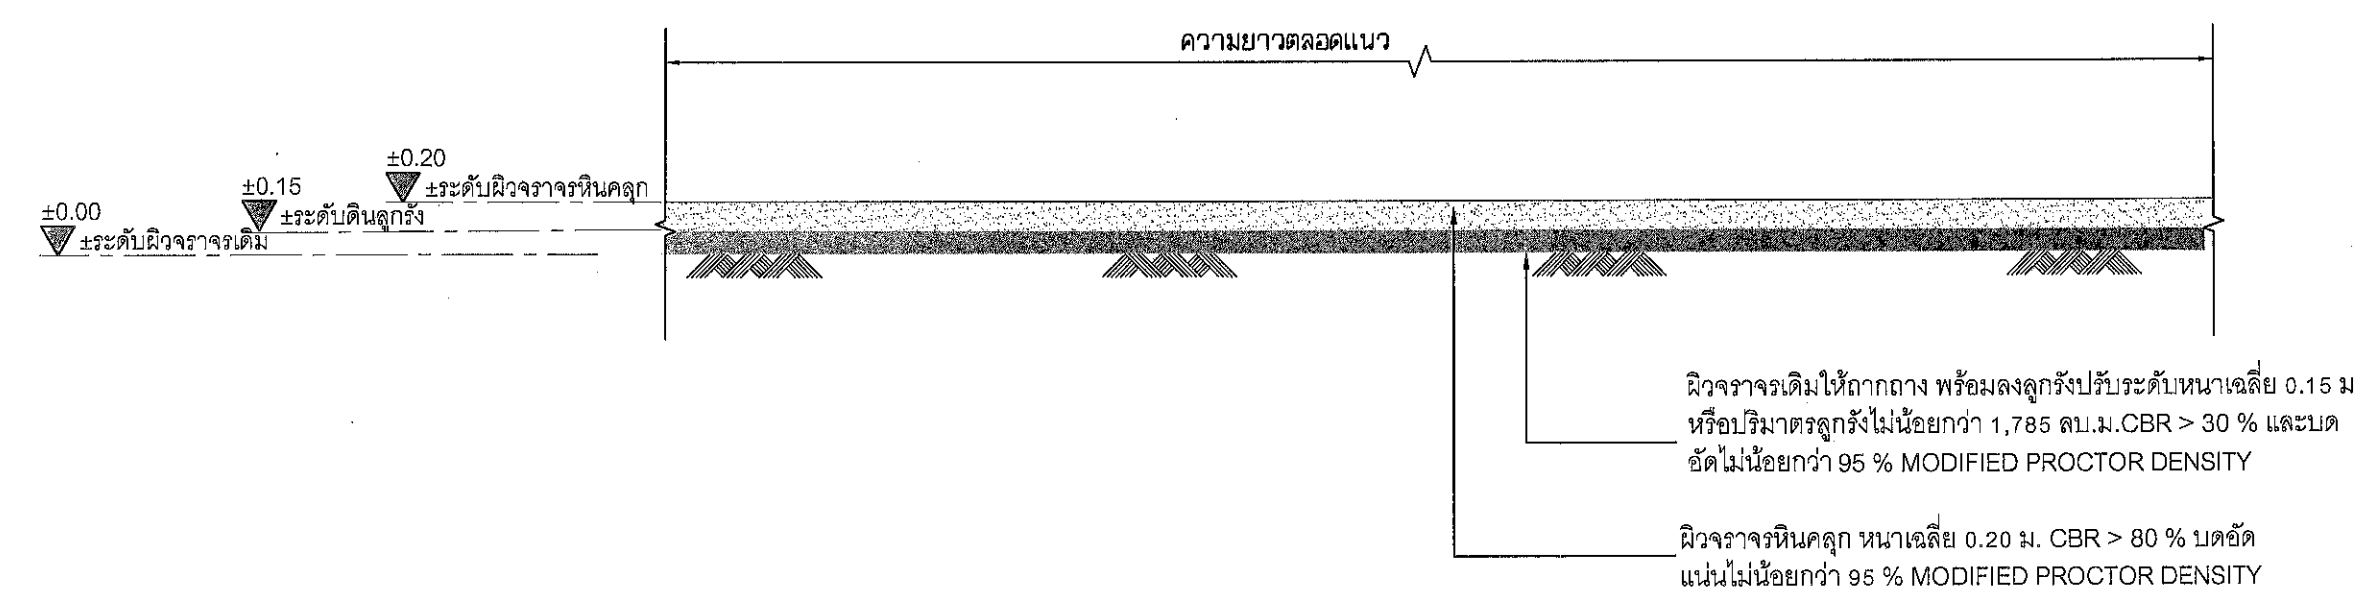

ขยายรูปตัดตามยาว
 มาตรฐาน 1 : 50



องค์การบริหารส่วนตำบลคลองด่าน

โครงการ ก่อสร้างถนนผิวจราจรหินคลุก ขอบเขต หมู่ที่ 12 โดยมีขนาดกว้าง 8.00 เมตร ยาว 1,320.00 เมตร รายละเอียดตามแบบ รูปรายการที่องค์การบริหารส่วนตำบลคลองด่านกำหนด		
สถานที่ก่อสร้าง หมู่ที่ 12 ตำบลคลองด่าน อำเภอบางปะอิน จังหวัดสมุทรปราการ		
สำรวจ / ออกแบบ / เขียนแบบ / กรรมการ (นายวิเชษฐ์ สุพัฒน์ศรี) นายช่างโยธาปฏิบัติงานองค์การบริหารส่วนตำบลคลองด่าน		
ตรวจ / กรรมการ (นายกิตติพงษ์ พระเมือง) หัวหน้าฝ่ายแบบแผนและก่อสร้างองค์การบริหารส่วนตำบลคลองด่าน		
ตรวจ / ประธานกรรมการ จำเริญชัย (คมสรวร เครือศรี) ผู้อำนวยการกองช่างองค์การบริหารส่วนตำบลคลองด่าน		
ตรวจ (นายกัมตพัฒน์ พชรพัฒน์พล) รองปลัดองค์การบริหารส่วนตำบลคลองด่าน		
เห็นชอบ (นางมาลัย เลิศฤทธิ) รองปลัดองค์การบริหารส่วนตำบลคลองด่าน รักษาการแทน ปลัดองค์การบริหารส่วนตำบลคลองด่าน		
เห็นชอบ (นายบรรพต ยนต์ศิริ) รองนายกองค์การบริหารส่วนตำบลคลองด่าน		
อนุมัติ (นายสมิทธิ จันทระ) นายกองค์การบริหารส่วนตำบลคลองด่าน		