




โครงการ ติดตั้งไฟฟ้าส่องสว่างริมคลองชะอวด
ฝั่งตะวันออกตั้งแต่วัดศรีมาประสิทธิ์ตลอดเขตเทศบาล
เทศบาลตำบลชะอวด แบบเลขที่ 526-69-11
เทศบาลตำบลชะอวด อำเภอชะอวด จังหวัดนครศรีธรรมราช



แผนที่โดยสังเขป



ทิศเหนือ

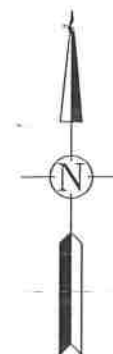

โครงการ	ติดตั้งไฟฟ้าส่งสว่างริมคลองชะอวดฝั่งตะวันออกตั้งแต่วัดศรีมหาโพธิ์ตลอดเขตเทศบาล
สถานที่	ตำบลชะอวด อ.ชะอวด จ.นครศรีธรรมราช
สำรวจ เขียนแบบ	 นายสมเจตน์ จิตเกื้อ ผู้ช่วยนายช่างเขียนแบบ
ไฟฟ้า	ว่าที่ ร.ต.จักรชัย ถนนคร นายช่างไฟฟ้าชำนาญงาน
ตรวจ	 นายอภิชาติ สุขสงวน หัวหน้าฝ่ายแบบแผนและก่อสร้าง
ตรวจ	 นายศุภโชค สงชู ผู้อำนวยการกองช่าง
เห็นชอบ	 นายวัชรินทร์ จงจิตร ปลัดเทศบาล
เห็นชอบ	 นายศุภโชค บุญคนันต์ รองนายกเทศมนตรี
อนุมัติ	 นายพัฒน์วิทย์ ตั้งแสง นายกเทศมนตรี
แบบเลขที่ : 526-69-11	จำนวนแผ่น : 2/6

หมายเหตุ

- รูปแบบรายการสามารถเปลี่ยนแปลงได้ตามสภาพพื้นที่หน้างานจริง
- ติดตั้งไฟฟ้าส่งสว่างริมคลองชะอวดฝั่งตะวันออกตั้งแต่วัดศรีมหาโพธิ์ตลอดเขตเทศบาล

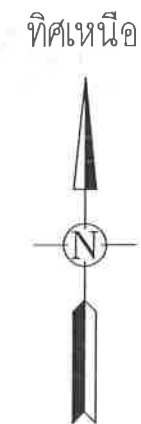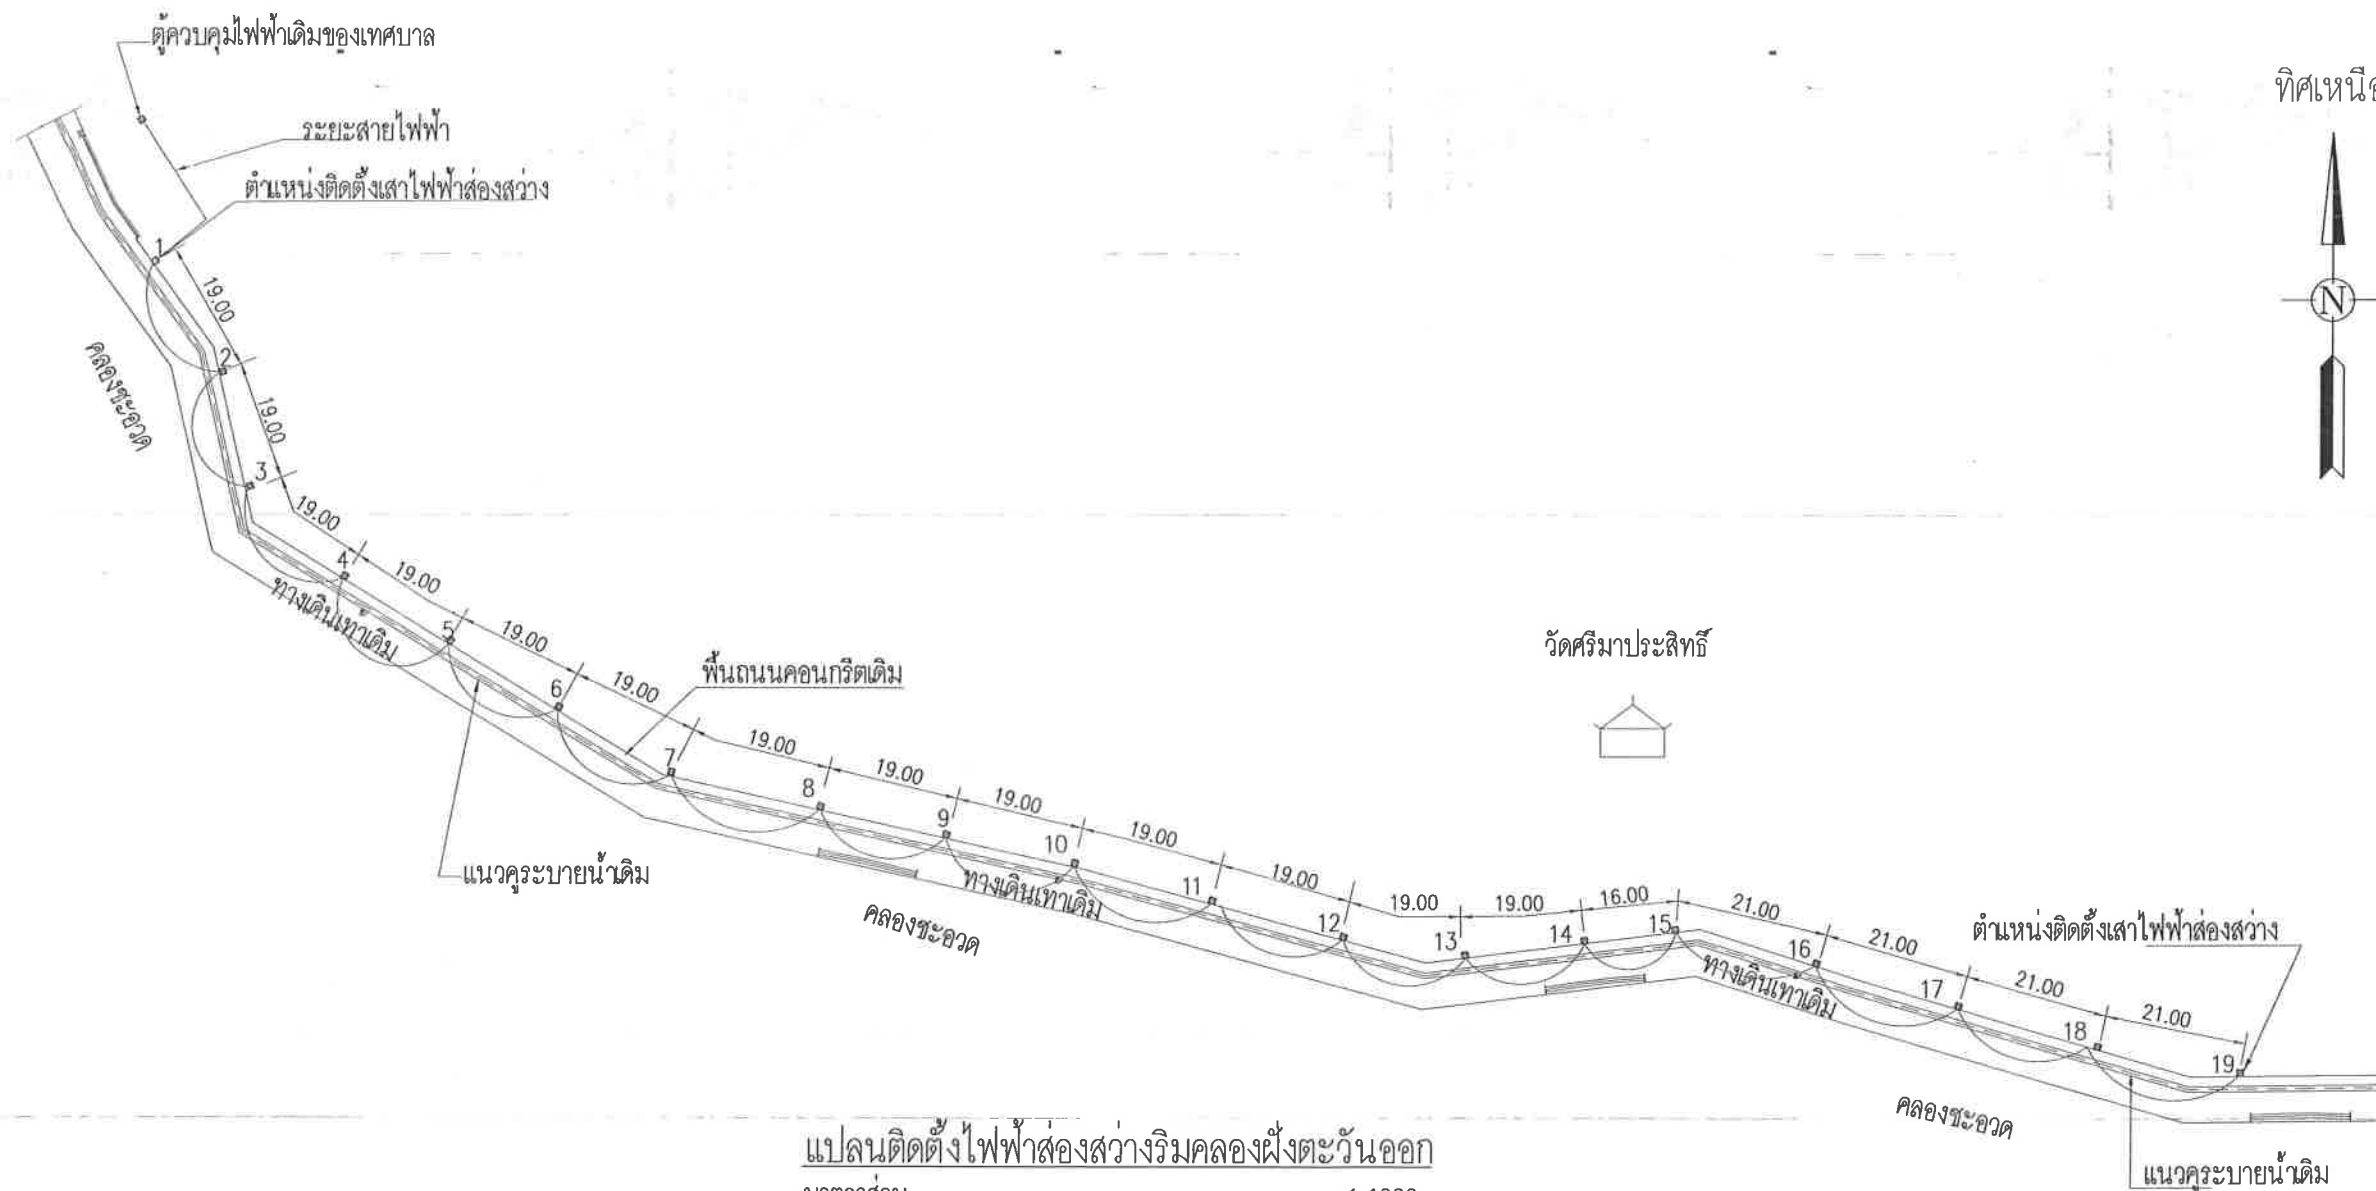

แผนที่แนวเขตเทศบาล

โครงการ	ติดตั้งไฟฟ้าส่องสว่างริมคลองฝั่งตะวันออก ฝั่งตะวันออกตั้งวัดศรีมาประสิทธิ์ ตลอดเขตเทศบาล
สถานที่	ตำบลชะอวด อ.ชะอวด จ.นครราชสีมา
สำรวจ เขียนแบบ	 นายสมเจตน์ จิมเกื้อ ผู้ช่วยนายช่างเขียนแบบ
ไฟฟ้า	ว่าที่ ร.ต.จักรชัย ณนกร นายช่างไฟฟ้าชำนาญงาน
ตรวจ	 นายสุชาติ สุขสงวน หัวหน้าฝ่ายแบบแปลนและก่อสร้าง
ตรวจ	 นายสุกโชติ สงสุ ผู้อำนวยการกองช่าง
เห็นชอบ	 นายวิชรินทร์ จงจิตร ปลัดเทศบาล
เห็นชอบ	 นายสุกโชติ บุญอนันต์ รองนายกเทศมนตรี
อนุมัติ	 นายพิชานันท์ ตั้งแสง นายกเทศมนตรี
แบบเลขที่:	จำนวนแผ่น: 3/6 526-69-11

แปลนติดตั้งไฟฟ้าส่องสว่างริมคลองฝั่งตะวันออก

มาตราส่วน

1:1000


หมายเหตุ

1.คุณลักษณะของเสาไฟ


1.1 เสาไฟหลักทั้งประติมากรรมแบบกิ่งเดียว ความสูง 6.00 ม วัสดุรูปแบบและขนาดรายละเอียดตามแบบแปลนที่เทศบาลชะอวด ติดตั้งกับตอม่อสำเร็จ คสล สำหรับเสาสูง 6.00 ม (ขนาด 400x700x800 มม J-Boit ๑ 19 ชูบกลีปัวในท่ระยะห่างระหว่างเหล็ก J-Bolt 25 ซม) และติดตั้งแท่งกรวดชุบกลีปัวในท่ติดเหล็กแบบ Z ขนาด 2.4 m. ในเสาทุกต้น

2.การติดตั้งระบบไฟฟ้า

1.2 ติดตั้งสายเมนไฟฟ้ากับตู้ควบคุมไฟฟ้าเดิมของเทศบาลตำบลชะอวด สายเมนไฟฟ้าชนิด CV 2 X 10 sq.mm. ร้อยท่อ HDPE PN 6.3 ขนาด 1 นิ้ว (32 มม) ผึงดินตามระยะทางตามแบบที่เทศบาลกำหนด โดยเมื่อระยะทางปลายสายไฟภายในเสาไฟแต่ละต้น ต้องไม่น้อยกว่า ข้างละ 50 ซม และจะต้องไม่มีจุดเชื่อมต่อสายไฟฟ้าใต้ดิน พร้อมติดตั้งเซฟตี้เบรกเกอร์ ขนาด 10 A ภายในเสาทุกต้น โดยร้อยสายไฟ ชนิด VCT ขนาด 2X2.5 Sq.mm. เพื่อต่อกับชุดโคมไฟถนน LED Street Light ขนาด 100วัตต์(ไม่น้อยกว่า 120 Lm/w)แสงสีขาว 5700-6000 K IP 65 และต่อระบบไฟฟ้าพร้อมใช้งานรายละเอียดการติดตั้งตามแบบแปลนที่เทศบาลชะอวดกำหนด

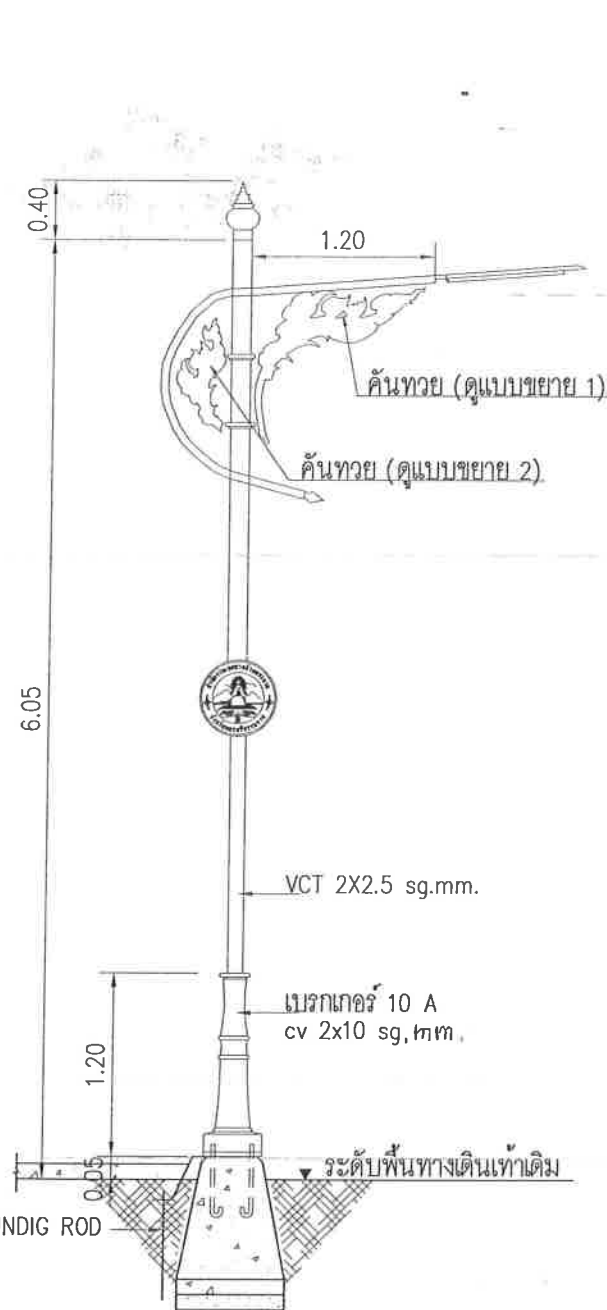

แบบเสาไฟประติมากรรม เทศบาลตำบลชะอวด (เสาที่ 1-19)
มาตราส่วน 1:50

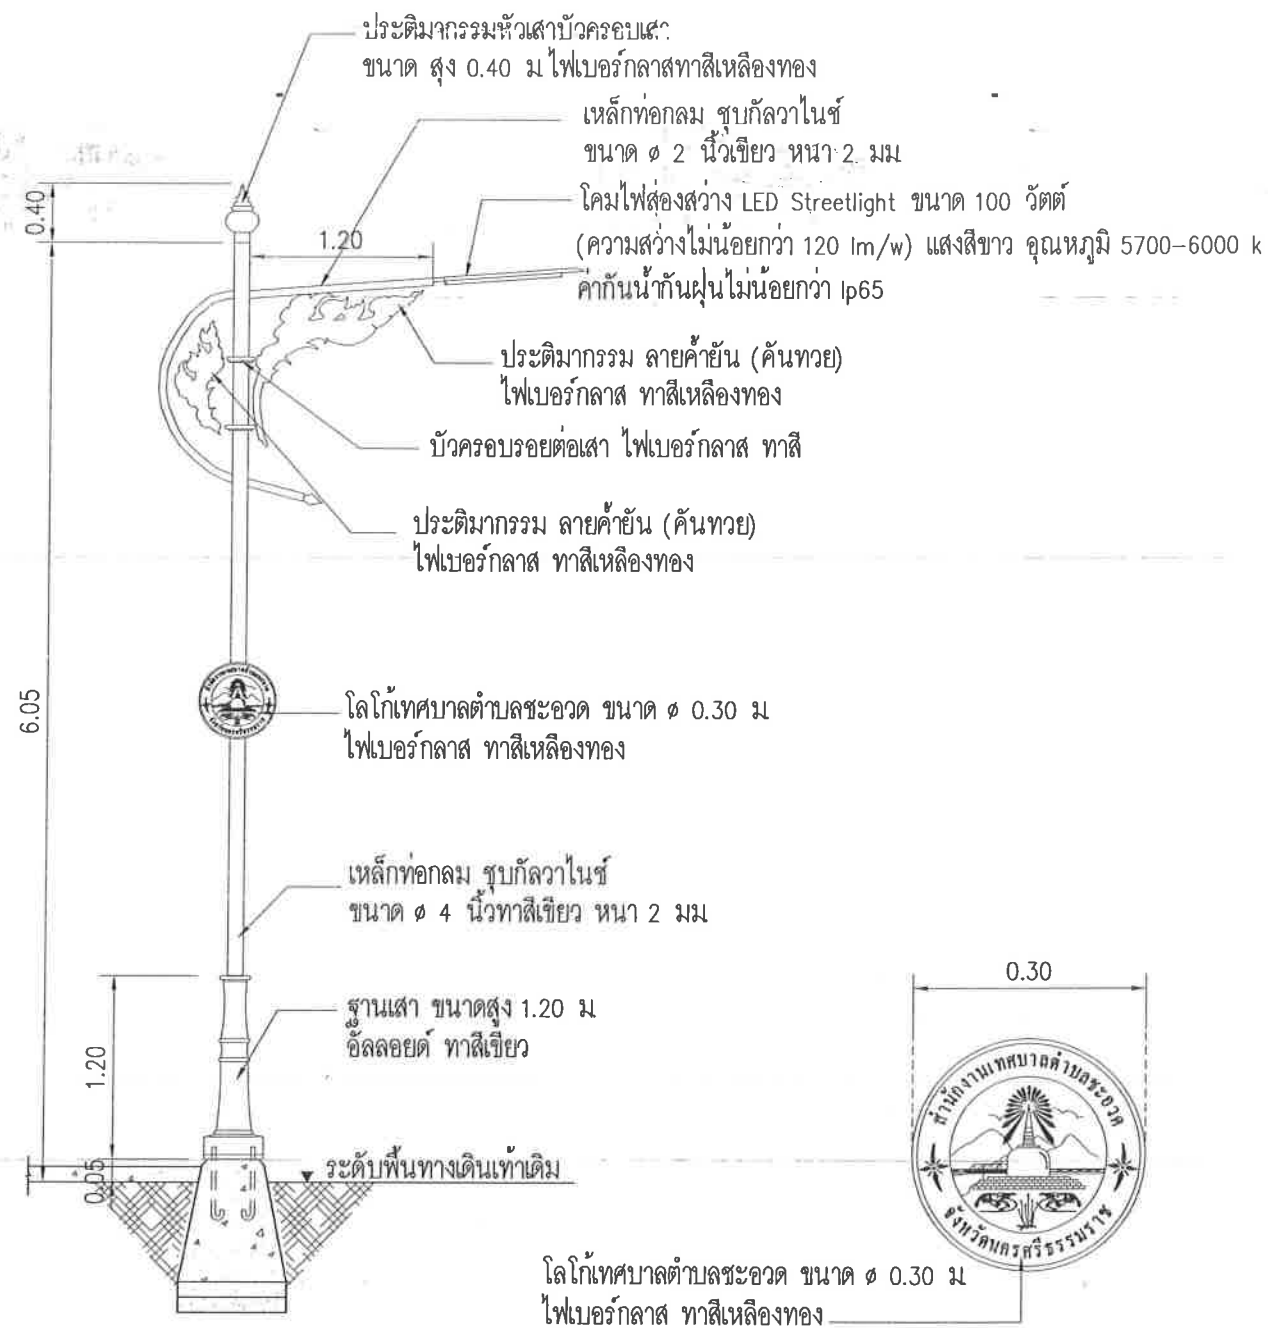

แบบเสาไฟประติมากรรม เทศบาลตำบลชะอวด (เสาที่ 1-19)
มาตราส่วน 1:50

ขยายโลโก้เทศบาลตำบลชะอวด
มาตราส่วน 1:10

หมายเหตุ
- รูปแบบรายการสามารถเปลี่ยนแปลงได้ตามสภาพพื้นที่หน้างานจริง




โครงการ	ติดตั้งไฟส่องสว่างริมคลองชะอวดฝั่งตะวันออกตั้งแต่หัวคิรมาประสิทธิ์ตลอดเขตเทศบาล
สถานที่	ตำบลชะอวด อ.ชะอวด จ.นครศรีธรรมราช
สำรวจเขียนแบบ	นายสมเจตน์ จิมเกื้อ ผู้ช่วยนายช่างเขียนแบบ
ไฟฟ้า	ว่าที่ ร.ต.จักรชัย ธนนคร นายช่างไฟฟ้าชำนาญงาน
ตรวจ	นายอภิชาติ สุขสงวน หัวหน้าฝ่ายแบบแผนและก่อสร้าง
ตรวจ	นายศุภโชค สงสุข ผู้อำนวยการกองช่าง
เห็นชอบ	นายวัชรินทร์ จงจิตร ปลัดเทศบาล
เห็นชอบ	นายศุภโชค บุญอนันต์ รองนายกเทศมนตรี
อนุมัติ	นายพัฒน์วิทย์ ตังแสง นายกเทศมนตรี
แบบลงที่	จำนวนแผ่น : 4/6 526-69-11




แบบขยาย 1
มาตราส่วน 1:20




แบบขยาย 2
มาตราส่วน 1:20

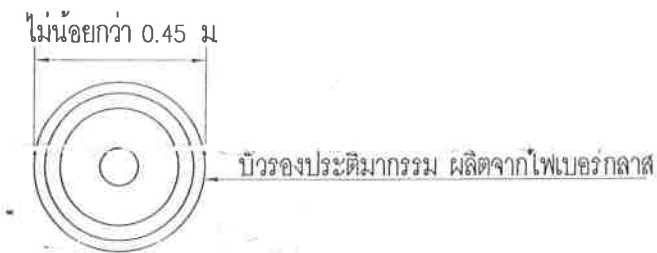

แบบขยาย 1
มาตราส่วน 1:20

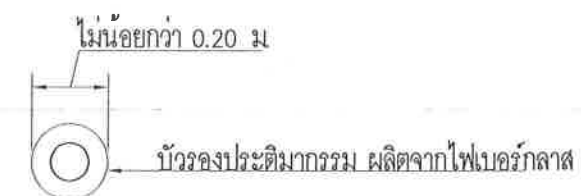

แบบขยาย 2
มาตราส่วน 1:20

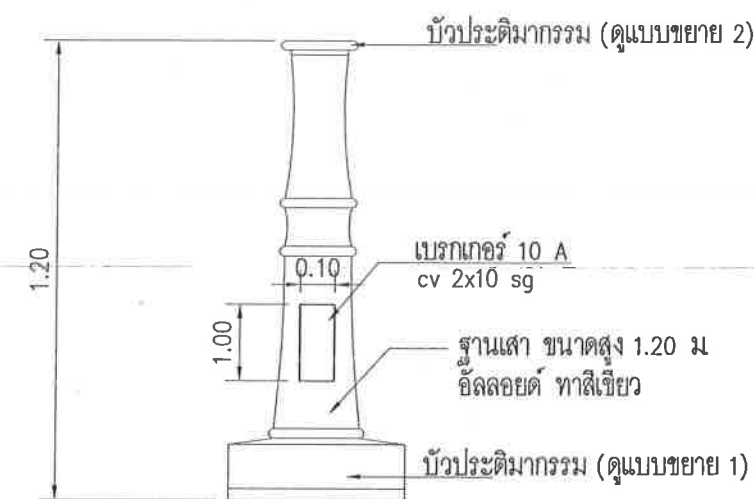


แบบขยาย 1
มาตราส่วน 1:20

หมายเหตุ


-รูปแบบรายการสามารถเปลี่ยนแปลงได้ตามสภาพพื้นที่หน้างานจริง
อุปกรณ์และเสาประติมากรรมที่ติดตั้งกับเสาไฟฟ้าที่ติดตั้งจริงของเทศบาล




โครงการ	ติดตั้งไฟฟ้าส่องสว่างริมคลองระยอง ฝั่งตะวันออกตั้งแต่วัดศรีมาประสิทธิ์ ตลอดสองฟากเทศบาล
สถานที่	ตำบลระยอง อ.ระยอง จ.นครศรีธรรมราช
สำรวจ เขียนแบบ	นายสมเจตน์ ชิมแก้ว ผู้ช่วยนายช่างเขียนแบบ
ไฟฟ้า	ว่าที่ ร.ต.จักรชัย วัฒนคร นายช่างไฟฟ้าชำนาญงาน
ตรวจ	นายอภิชาติ สุขสงวน หัวหน้าฝ่ายแบบแผนและก่อสร้าง
ตรวจ	นายศุภโชค สังข์ ผู้อำนวยการกองช่าง
เห็นชอบ	นายวัชรินทร์ จงจิตร ปลัดเทศบาล
เห็นชอบ	นายศุภโชค บุญรัตน์ รองนายกเทศมนตรี
อนุมัติ	นายพัฒนาวีทย์ ตั้งแสง นายกเทศมนตรี
แบบเลขที่ : 526-69-11	จำนวนแผ่น : 5/6

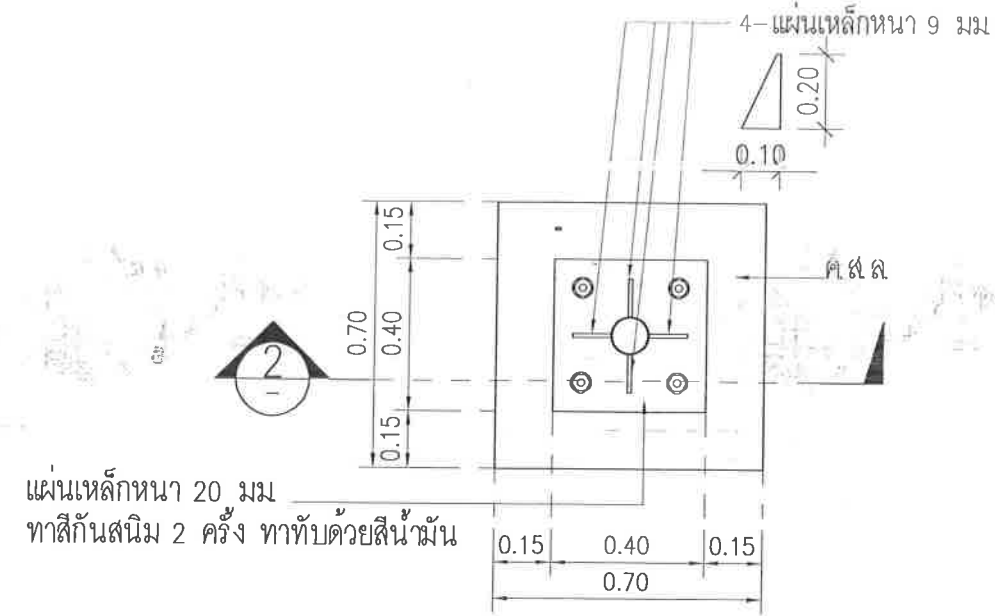


แบบตอม่อสำหรับรูป
มาตราส่วน 1:20

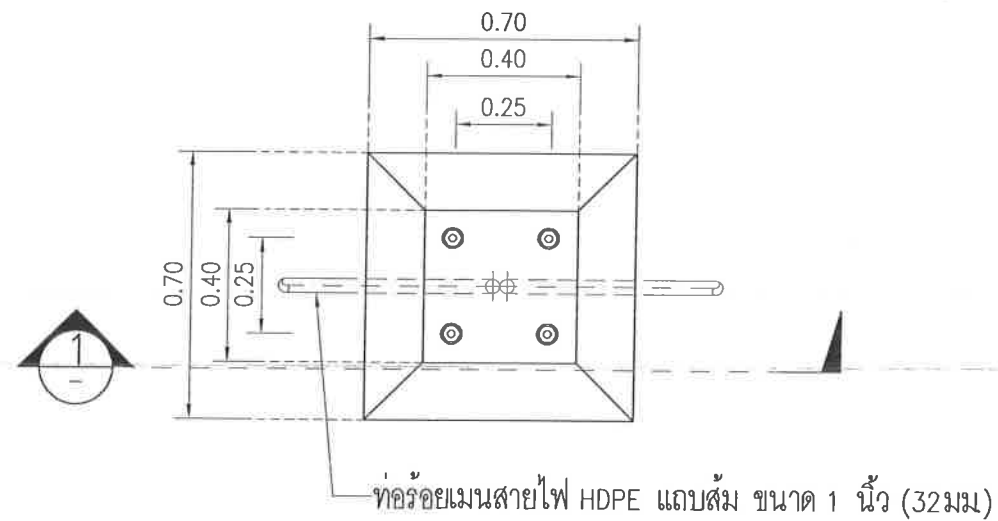

แบบขยายตอม่อสำหรับรูป
มาตราส่วน 1:20

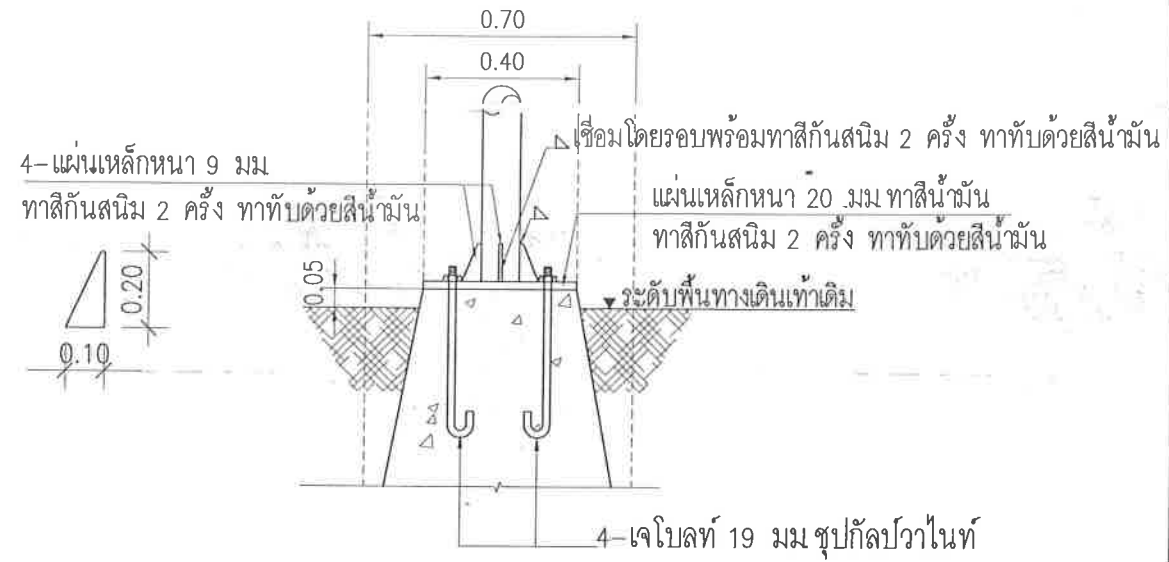

รูปตัด 2
มาตราส่วน 1:20

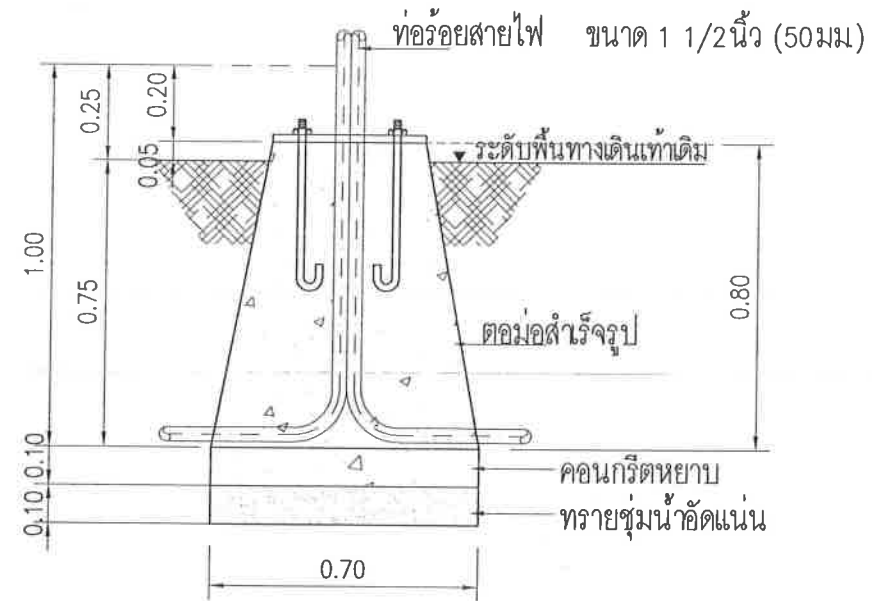

รูปตัด 1
มาตราส่วน 1:20

หมายเหตุ
-รูปแบบรายการสามารถเปลี่ยนแปลงได้ตามสภาพพื้นที่หน้างานจริง



โครงการ	ติดตั้งไฟฟ้าส่องสว่างริมคลองชะอวด ฝั่งตะวันออกตม.วัดศรีมหาโพธิ์ ตลอดเขตเทศบาล
สถานที่	ตำบลชะอวด อ.ชะอวด จ.นครศรีธรรมราช
สำรวจ เขียนแบบ	นายสมเจตน์ จิมเกื้อ ผู้ช่วยนายช่างเขียนแบบ
ไฟฟ้า	ว่าที่ ร.ต.จักรชัย ณนคร นายช่างไฟฟ้าชำนาญงาน
ตรวจ	นายอภิชาติ สุขสงวน หัวหน้าฝ่ายแบบแผนและก่อสร้าง
ตรวจ	นายศุภโชค สงสุข ผู้อำนวยการกองช่าง
เห็นชอบ	นายวัชรินทร์ จงจิตร ปลัดเทศบาล
เห็นชอบ	นายศุภโชค บุญนันทน์ รองนายกเทศมนตรี
อนุมัติ	นายพัฒน์วิทย์ ตั้งแสง นายกเทศมนตรี
แบบเลขที่ : 526-69-11	จำนวนแผ่น : 6/6