

โครงการติดตั้งไฟฟ้าแสงสว่างเข้าสู่แหล่งท่องเที่ยว

โครงการแก้มลิงหนองกก (เขাত่อยไห)

ตำบลนาทามใต้ อำเภอเมือง จังหวัดตรัง

คณะกรรมการกำหนดราคากลาง

.....ประธานกรรมการ

๒.....กรรมการ

.....กรรมการ

โครงการติดตั้งไฟฟ้าแรงต่ำเข้าสู่แหล่งท่องเที่ยว
โครงการแก้มลิงหนองกก (เขาดอยไผ่)
ตำบลนาท่ามใต้ อำเภอเมือง จังหวัดตรัง



แผนที่สังเขป

(ในกรณีที่ไม่สามารถดำเนินการได้ตามรายการข้างต้น ให้ติดตั้งไฟฟ้าแรงต่ำได้ตามสภาพพื้นที่ โดยให้อยู่ในดุลยพินิจของผู้ควบคุมงาน แต่จะต้องได้ปริมาณงานไม่น้อยกว่าที่กำหนดไว้ในแบบ)

รายละเอียดประกอบงานติดตั้งไฟฟ้าแรงต่ำและไฟสัญญาณจราจร
- งานติดตั้งไฟฟ้าแรงต่ำ จำนวน 1 แห่ง เสาสูง 7,20 เมตร
ติดตั้งไฟฟ้าแรงต่ำ เสาสูง 7 เมตร จำนวน 203 ต้น
ติดตั้งไฟฟ้าแรงต่ำ เสาสูง 20 เมตร จำนวน 5 ต้น

ลําดับ		
ที่	รายการ	หมายเหตุ
1	แผนที่สังเขป, ลําดับ	
2-10	แบบแปลนงานติดตั้งไฟฟ้าแรงต่ำ	
11	แบบเสาไฟฟ้า 7 เมตร	
12	แบบเสาไฟฟ้า 20 เมตร	
13	ระบบควบคุมแจ้งเตือนไฟฟ้าลัดวงจรอัจฉริยะ (Smart Device)	
14	แบบรายละเอียดดวงโคม	

คณะกรรมการกำหนดราคากลาง

ประธานกรรมการ

กรรมการ

กรรมการ



โครงการ

โครงการติดตั้งไฟฟ้าแรงต่ำเข้าสู่แหล่งท่องเที่ยว
โครงการแก้มลิงหนองกก (เขาดอยไผ่)
ตำบลนาท่ามใต้ อำเภอเมือง จังหวัดตรัง

สำรวจ

ออกแบบ/เขียนแบบ

ตรวจสอบ

แก้ไข

อนุมัติ

แผ่นที่


จำนวนแผ่น

1

14



โครงการติดตั้งไฟฟ้าแสงสว่างเข้าสู่แหล่งท่องเที่ยว
โครงการแก้มลิงหนองกก (เขาดอยไผ่)
ตำบลนาท่ามใต้ อำเภอเมือง จังหวัดตรัง

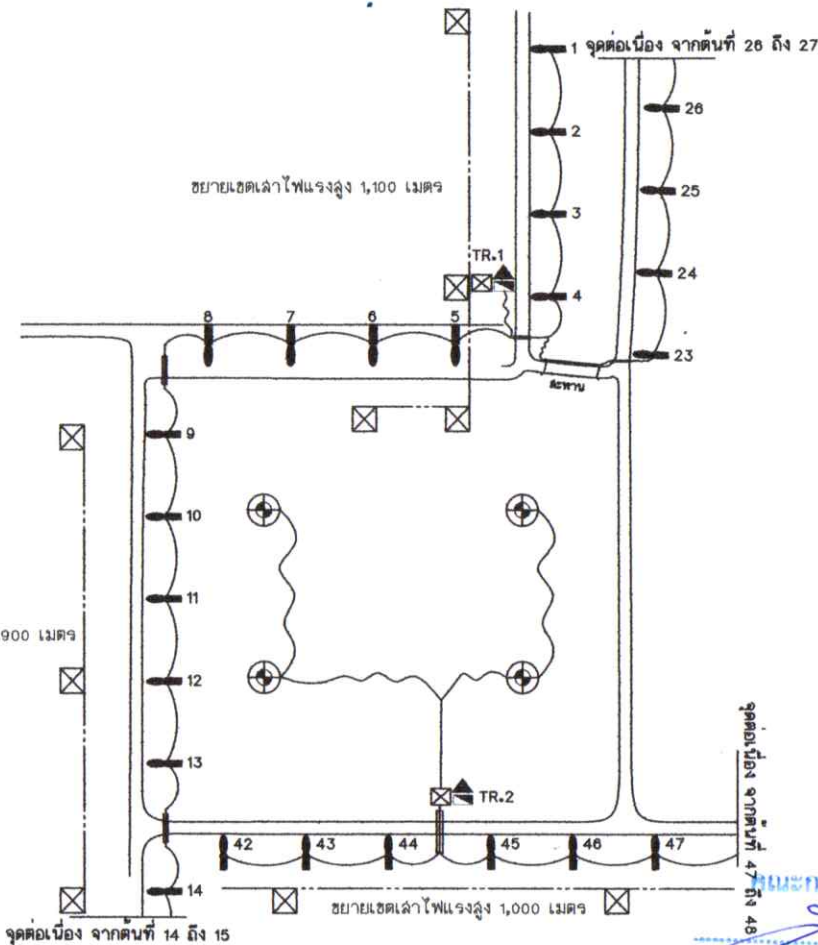

สัญลักษณ์

- เสาไฟฟ้า 20 ม. พร้อมโคมไฟที่ส่องสว่าง LED บัญชีนวัตกรรมไทย รหัส 07010036
 - เสาไฟฟ้า 7 ม. พร้อมโคมไฟที่ส่องสว่าง LED บัญชีนวัตกรรมไทย รหัส 07010029
 - สายไฟ CV 3C x 10 sq.mm.
 - ท่อเหล็ก 2-1/2" RSC
 - ตู้ควบคุมไฟฟ้า
 - เสาไฟฟ้า
 - มิเตอร์ไฟฟ้า
- หมายเหตุ
ให้อยู่ในดุลยพินิจของผู้ควบคุมงาน แต่จะต้องได้ปริมาณงานไม่น้อยกว่าที่กำหนดไว้ในบัญชีแสดงปริมาณวัสดุ)

รูปแบบแปลนการติดตั้งไฟฟ้าแสงสว่าง
ไม่แสดงมาตราส่วน



โครงการ

โครงการติดตั้งไฟฟ้าแสงสว่างเข้าสู่แหล่งท่องเที่ยว
โครงการแก้มลิงหนองกก (เขาดอยไผ่)
ตำบลนาท่ามใต้ อำเภอเมือง จังหวัดตรัง

สำรวจ

ออกแบบ/เขียนแบบ

ตรวจสอบ

เห็นชอบ

อนุมัติ

แผ่นที่

2

จำนวนแผ่น

14

คณะกรรมการกำหนดราคากลาง

ประธานกรรมการ

กรรมการ

กรรมการ

โครงการติดตั้งไฟฟ้าแสงสว่างเข้าสู่แหล่งท่องเที่ยว
โครงการแก้มลิงหนองกก (เขาดอยไห)
ตำบลนาทามใต้ อำเภอเมือง จังหวัดตรัง



โครงการ

โครงการติดตั้งไฟฟ้าแสงสว่างเข้าสู่แหล่งท่องเที่ยว
โครงการแก้มลิงหนองกก (เขาดอยไห)
ตำบลนาทามใต้ อำเภอเมือง จังหวัดตรัง

สำรวจ

[Signature]

ออกแบบ/เขียนแบบ

[Signature]

ตรวจสอบ

[Signature]

เห็นชอบ

[Signature]

อนุมัติ

[Signature]

แผนที่


จำนวนแผ่น

3

14



จุดต่อเนื่อง จากต้นที่ 14 ถึง 15

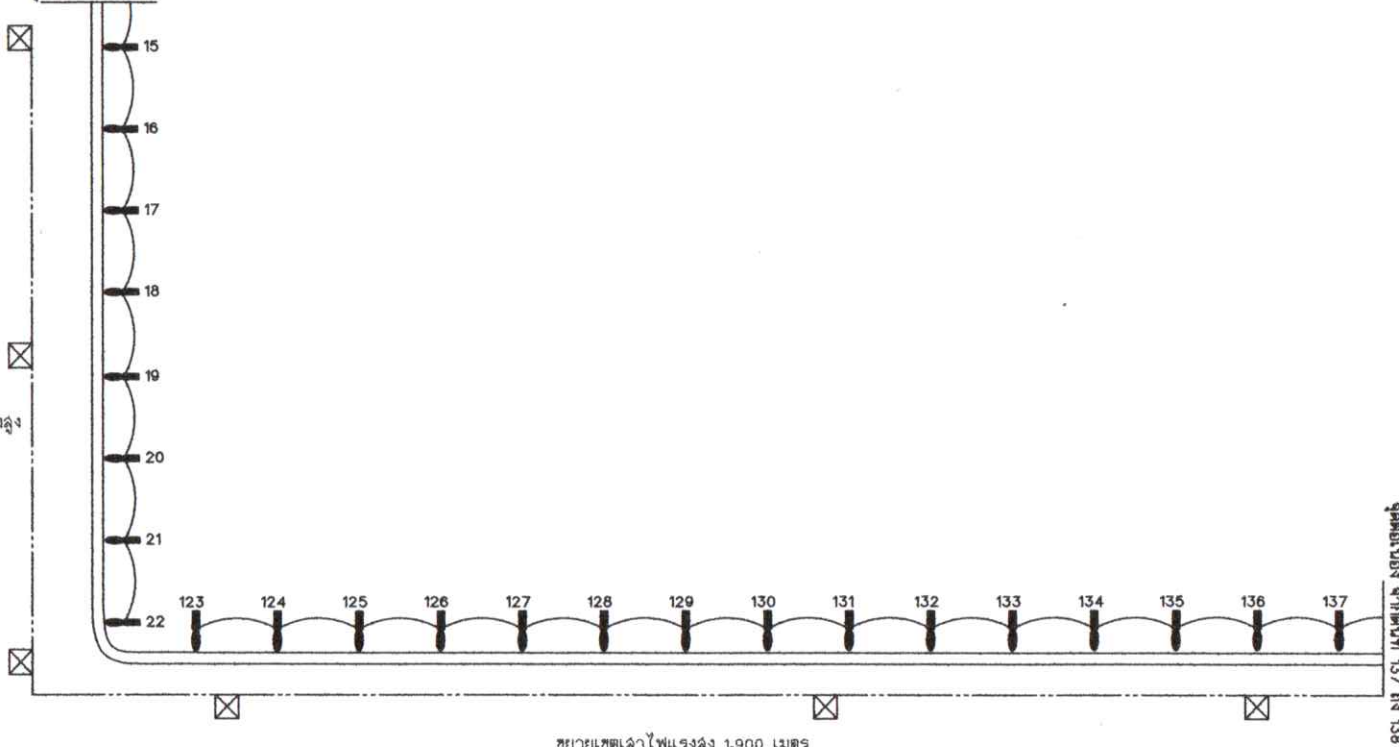

ขยายเขตเสาไฟแรงสูง
1,900 เมตร

ขยายเขตเสาไฟแรงสูง 1,900 เมตร

สัญลักษณ์

- เสาไฟฟ้า 20 ม. พร้อมโคมไฟที่ส่องสว่าง LED บัญชีนวัตกรรมไทย รหัส 07010036
- เสาไฟฟ้า 7 ม. พร้อมโคมไฟที่ส่องสว่าง LED บัญชีนวัตกรรมไทย รหัส 07010029
- สายไฟ CV 3C x 10 SQ.MM.
- ท่อเหล็ก 2-1/2" RSC
- ตู้ควบคุมไฟฟ้า
- เสาไฟฟ้า
- ฝาท่อไฟฟ้า

หมายเหตุ
(ในกรณีที่ไม่สามารถดำเนินการได้ตามรายการข้างต้น

รูปแบบแปลนการติดตั้งไฟฟ้าแสงสว่าง

ไม่แสดงมาดราส่วน

คณะกรรมการกำหนดราคากลาง


ประธานกรรมการ

กรรมการ

กรรมการ



โครงการติดตั้งไฟฟ้าแสงสว่างเข้าสู่แหล่งท่องเที่ยว
โครงการแก้มลิงหนองกก (เขาดอยไทร)
ตำบลนาทามใต้ อำเภอเมือง จังหวัดตรัง

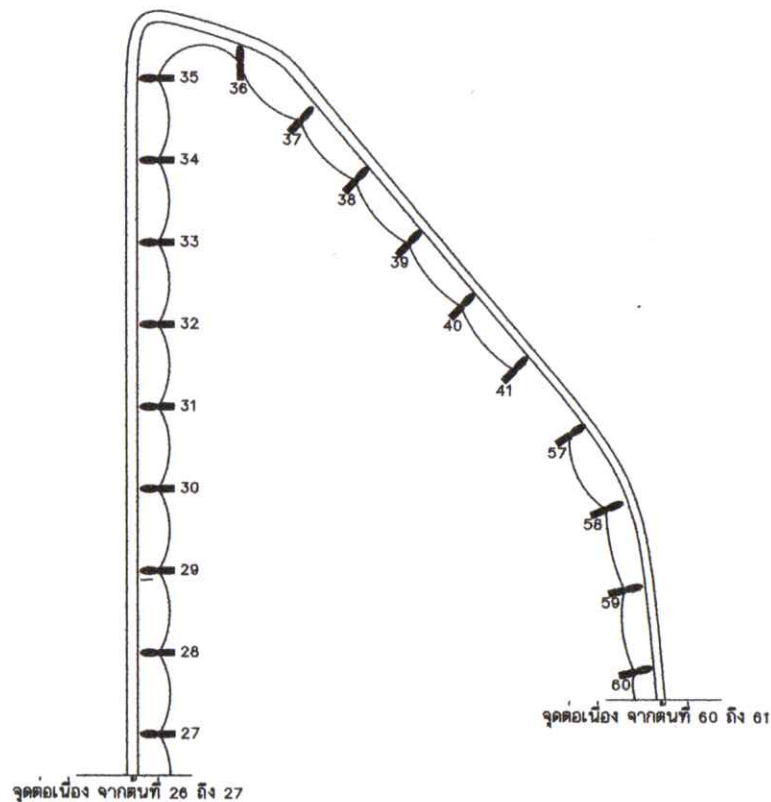

สัญลักษณ์

-  เสาไฟฟ้า 20 ม. พร้อมโคมไฟส่องสว่าง LED บัญชีวิศวกรรมไทย รหัส 07010036
-  เสาไฟฟ้า 7 ม. พร้อมโคมไฟส่องสว่าง LED บัญชีวิศวกรรมไทย รหัส 07010029
-  สายไฟ CV 3C x 10 SQ.MM.
-  ท่อเหล็ก 2-1/2" RSC
-  ตู้ควบคุมไฟฟ้า
-  เสาไฟฟ้า
-  โคมไฟ

หมายเหตุ

รูปแบบแปลนการติดตั้งไฟฟ้าแสงสว่าง
ไม่แสดงมาตราส่วน

คณะกรรมการกำหนดราคากลาง

ประธานกรรมการ

กรรมการ

กรรมการ



โครงการ

โครงการติดตั้งไฟฟ้าแสงสว่างเข้าสู่แหล่งท่องเที่ยว
โครงการแก้มลิงหนองกก (เขาดอยไทร)
ตำบลนาทามใต้ อำเภอเมือง จังหวัดตรัง

สำรวจ

ออกแบบ/เขียนแบบ

ตรวจสอบ

เห็นชอบ

อนุมัติ

แผนที่


จำนวนแผ่น

4

14



โครงการติดตั้งไฟฟ้าแสงสว่างเข้าสู่แหล่งท่องเที่ยว
โครงการแก้มลิงหนองกก (เขาดอยไทย)
ตำบลนาท่ามใต้ อำเภอเมือง จังหวัดตรัง

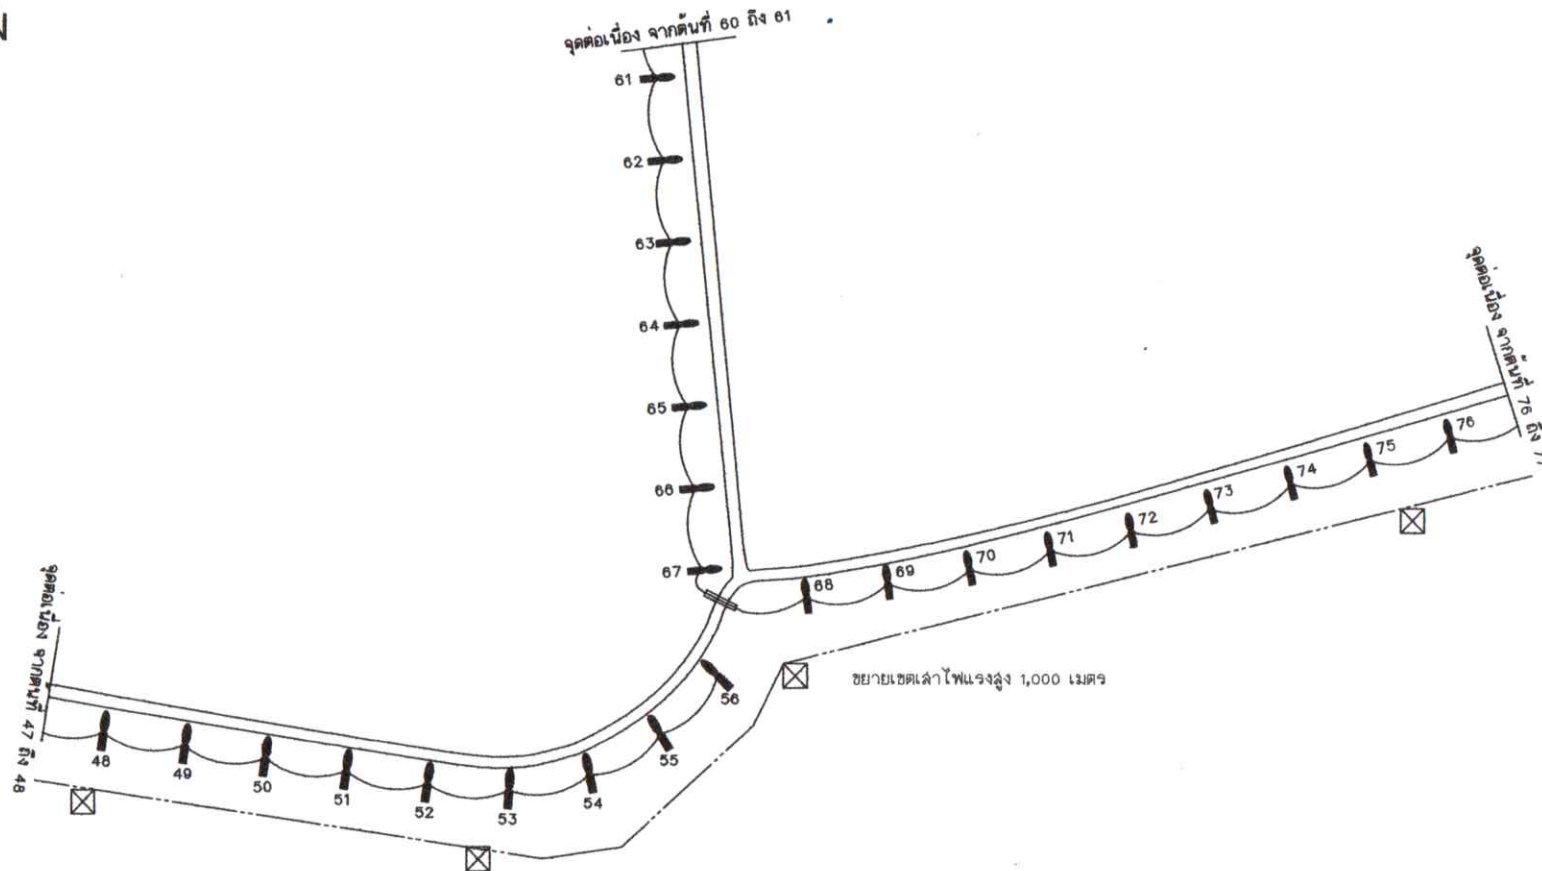

สัญลักษณ์

-  เสาไฟฟ้า 20 ม. พร้อมโคมไฟที่ส่องสว่าง LED บัญชีนวัตกรรมไทย รหัส 07010036
-  เสาไฟฟ้า 7 ม. พร้อมโคมไฟที่ส่องสว่าง LED บัญชีนวัตกรรมไทย รหัส 07010029
-  สายไฟ CV 3C x 10 SQ.MM.
-  ท่อเหล็ก 2-1/2" RSC
-  ตู้ควบคุมไฟฟ้า
-  เสาไฟฟ้า
-  มิเตอร์ไฟฟ้า

หมายเหตุ
(ในกรณีที่ไม่สามารถดำเนินการได้ตามรายการข้างต้น

รูปแบบแปลนการติดตั้งไฟฟ้าแสงสว่าง
ไม่แสดงมาตราส่วน



โครงการ

โครงการติดตั้งไฟฟ้าแสงสว่างเข้าสู่แหล่งท่องเที่ยว
โครงการแก้มลิงหนองกก (เขาดอยไทย)
ตำบลนาท่ามใต้ อำเภอเมือง จังหวัดตรัง

สำรวจ

ออกแบบ/เขียนแบบ

ตรวจสอบ

เห็นชอบ

อนุมัติ

แผ่นที่


จำนวนแผ่น

5

14



โครงการติดตั้งไฟฟ้าแสงสว่างเข้าสู่แหล่งท่องเที่ยว
โครงการแก้มลิงหนองกก (เขาดอยไทย)
ตำบลนาทมไต อำเภอมือง จังหวัดตรัง

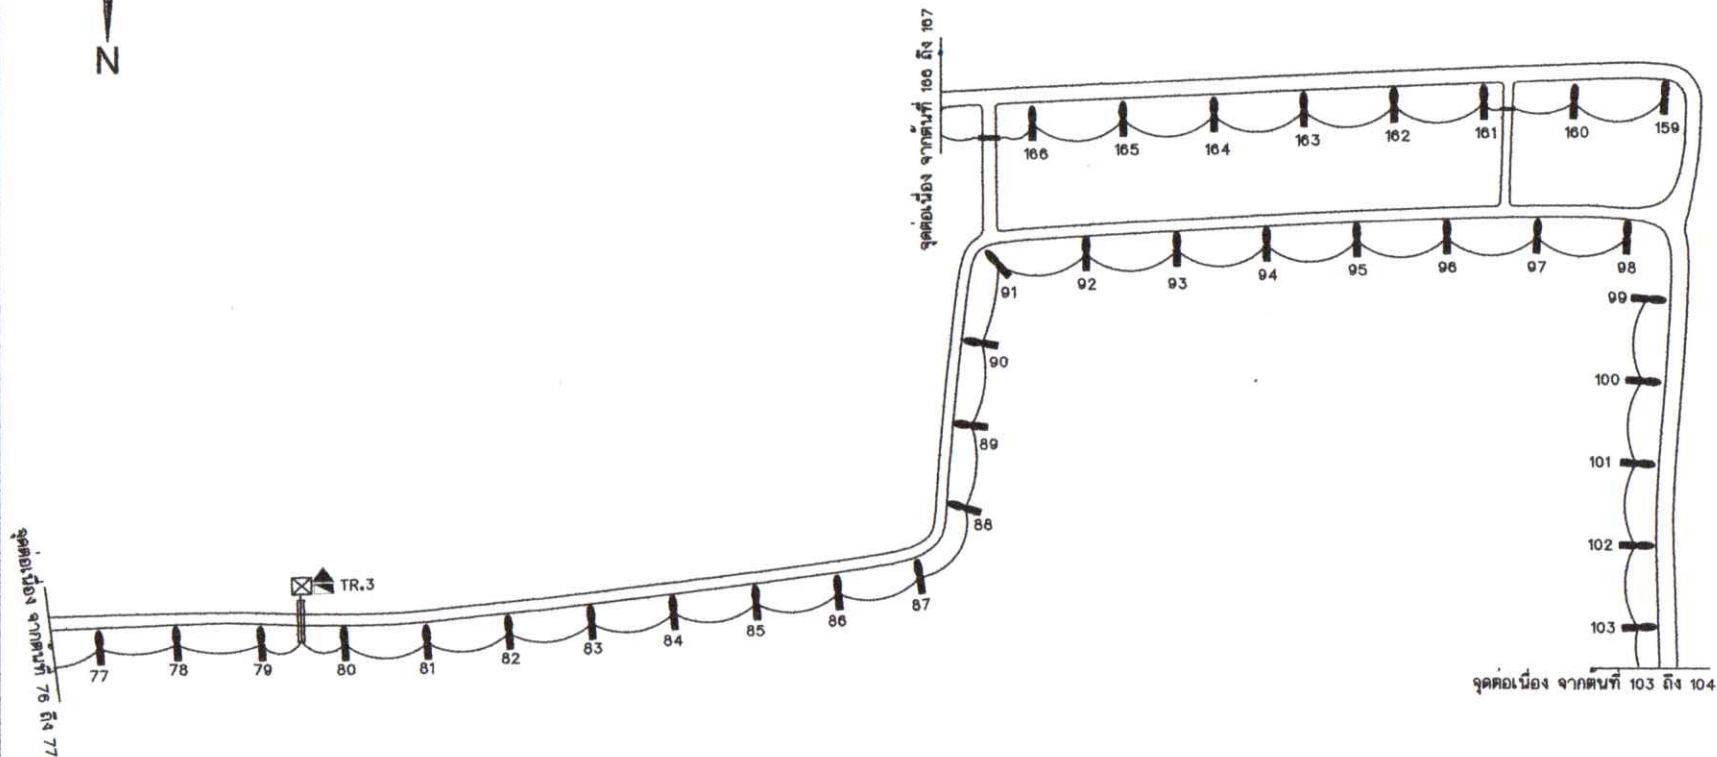

สัญลักษณ์

-  เสาไฟฟ้า 20 ม. พร้อมโคมไฟส่องสว่าง LED บัญชีนวัตกรรมไทย รหัส 07010036
-  เสาไฟฟ้า 7 ม. พร้อมโคมไฟส่องสว่าง LED บัญชีนวัตกรรมไทย รหัส 07010029
-  สายไฟ CV 3C x 10 SQ.MM.
-  ท่อเหล็ก 2-1/2" RSC
-  ตัวควบคุมไฟฟ้า
-  เสาไฟฟ้า
-  มิเตอร์ไฟฟ้า

หมายเหตุ

รูปแบบแปลนการติดตั้งไฟฟ้าแสงสว่าง
ไม่แสดงมาตราส่วน

คณะกรรมการกำหนดราคากลาง

ประธานกรรมการ

กรรมการ

กรรมการ



โครงการ

โครงการติดตั้งไฟฟ้าแสงสว่างเข้าสู่แหล่งท่องเที่ยว
โครงการแก้มลิงหนองกก (เขาดอยไทย)
ตำบลนาทมไต อำเภอมือง จังหวัดตรัง

สำรวจ

ออกแบบ/เขียนแบบ

ตรวจสอบ

เห็นชอบ

อนุมัติ

แผนที่


จำนวนแผ่น

6

14



โครงการติดตั้งไฟฟ้าแสงสว่างเข้าสู่แหล่งท่องเที่ยว
โครงการแก้มลิงหนองกก (เขาดอยไผ่)

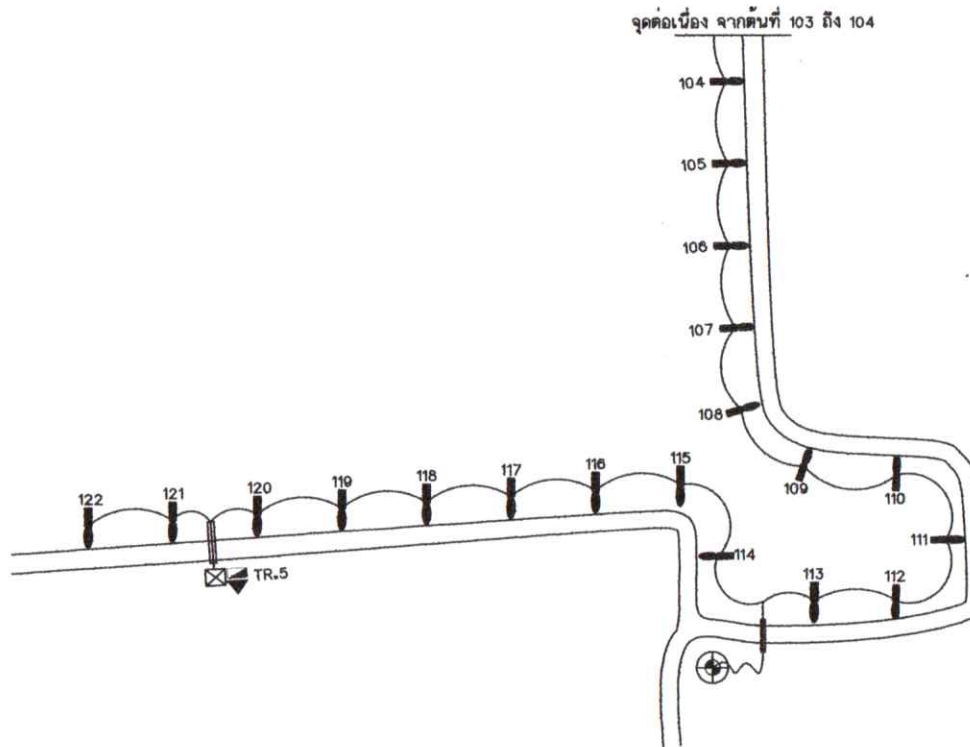

สัญลักษณ์

-  เสาไฟฟ้า 20 ม. พร้อมโคมไฟส่องสว่าง LED บัญชีนวัตกรรมไทย รหัส 07010036
-  เสาไฟฟ้า 7 ม. พร้อมโคมไฟส่องสว่าง LED บัญชีนวัตกรรมไทย รหัส 07010029
-  สายไฟ CV 3C x 10 sq.mm.
-  ท่อเหล็ก 2-1/2" RSC
-  ตู้ควบคุมไฟฟ้า
-  เสาไฟฟ้า
-  มิเตอร์ไฟฟ้า

หมายเหตุ

รูปแบบแปลนการติดตั้งไฟฟ้าแสงสว่าง
ไม่แสดงมาตราส่วน

คณะกรรมการกำหนดราคากลาง

ประธานกรรมการ

กรรมการ

กรรมการ



โครงการ

โครงการติดตั้งไฟฟ้าแสงสว่างเข้าสู่แหล่งท่องเที่ยว
โครงการแก้มลิงหนองกก (เขาดอยไผ่)

สำรวจ

ออกแบบ/เขียนแบบ

ตรวจสอบ

เห็นชอบ

อนุมัติ

แผ่นที่


7

จำนวนแผ่น

14



โครงการติดตั้งไฟฟ้าแสงสว่างเข้าสู่แหล่งท่องเที่ยว
โครงการแก้มลิงหนองกก (เขาดอยไทย)
ตำบลนาทมำใต้ อำเภอเมือง จังหวัดตรัง

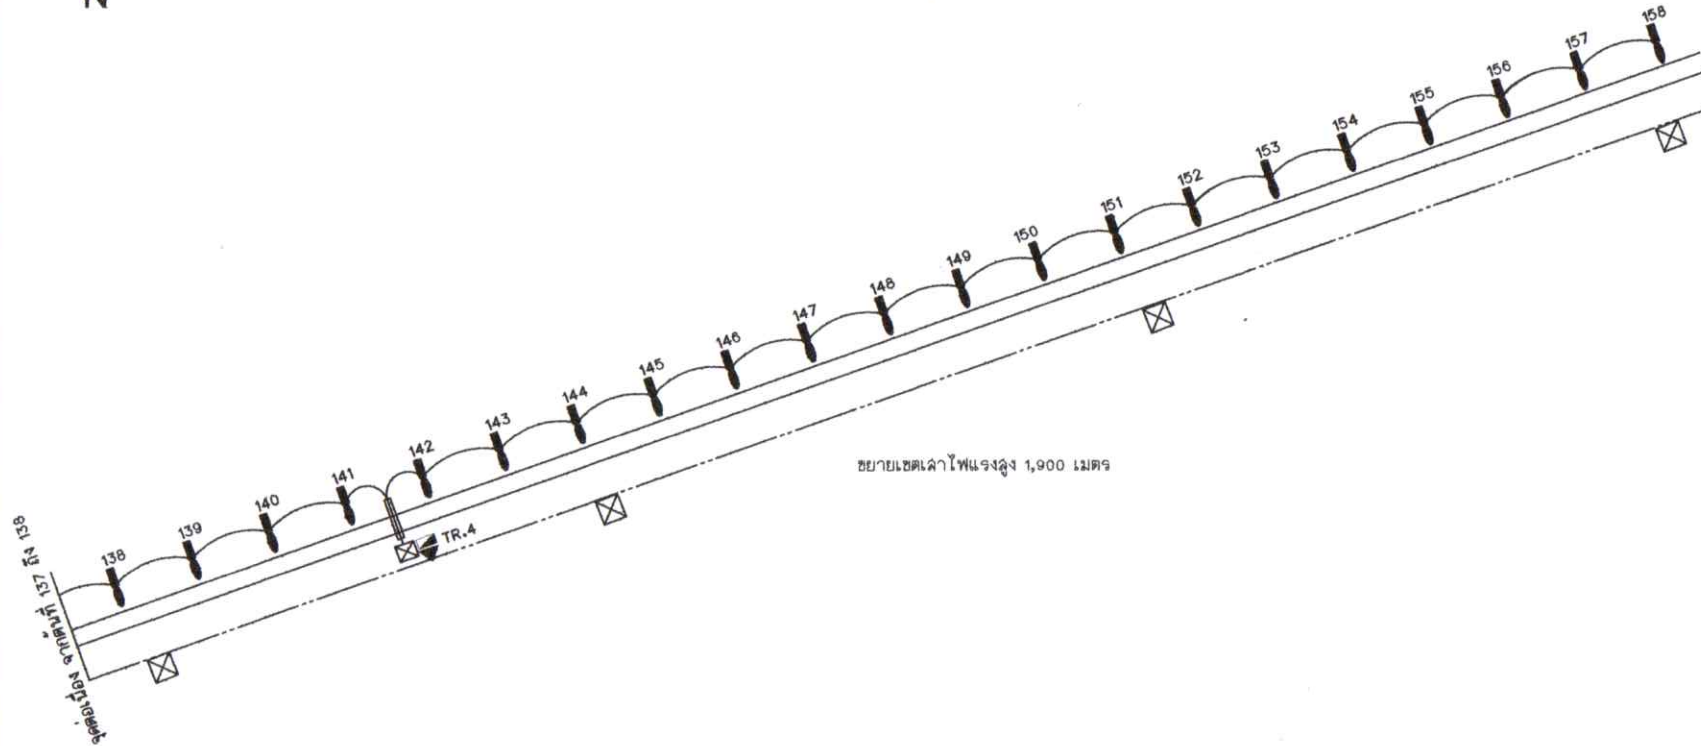

ขยายเขตเสาไฟแรงสูง 1,900 เมตร

สัญลักษณ์

-  เสาไฟฟ้า 20 ม. พร้อมโคมไฟที่ส่องสว่าง LED บัญชีบริษัทกรมไทย รหัส 07010036
-  เสาไฟฟ้า 7 ม. พร้อมโคมไฟที่ส่องสว่าง LED บัญชีบริษัทกรมไทย รหัส 07010029
-  สายไฟ CV 3C x 10 SQ.MM.
-  ท่อเหล็ก 2-1/2" RSC
-  ตู้ควบคุมไฟฟ้า
-  เสาไฟฟ้า
-  มิเตอร์ไฟฟ้า

หมายเหตุ
(ในกรณีที่ไม่มีสายงานสายไฟฟ้าได้ตามรายการข้างต้น
ให้ออกใบเสนอราคาของสายงาน และต้องได้ปริมาณงานไม่น้อยกว่าที่กำหนดไว้ในบัญชีและปริมาณวัสดุ)

รูปแบบแปลนการติดตั้งไฟฟ้าแสงสว่าง
ไม่แสดงมาตราส่วน

คณะกรรมการกำหนด

ประธาน

กรรมการ

กรรมการ

กรรมการ



โครงการ

โครงการติดตั้งไฟฟ้าแสงสว่างเข้าสู่แหล่งท่องเที่ยว
โครงการแก้มลิงหนองกก (เขาดอยไทย)
ตำบลนาทมำใต้ อำเภอเมือง จังหวัดตรัง

สำรวจ

ออกแบบ/เขียนแบบ

ตรวจสอบ

เห็นชอบ

อนุมัติ

แผนที่


8

จำนวนแผ่น

14



โครงการติดตั้งไฟฟ้าแสงสว่างเข้าสู่แหล่งท่องเที่ยว
โครงการแก้มลิงหนองกก (เขาคอยไทย)
ตำบลนาท่ามใต้ อำเภอเมือง จังหวัดตรัง

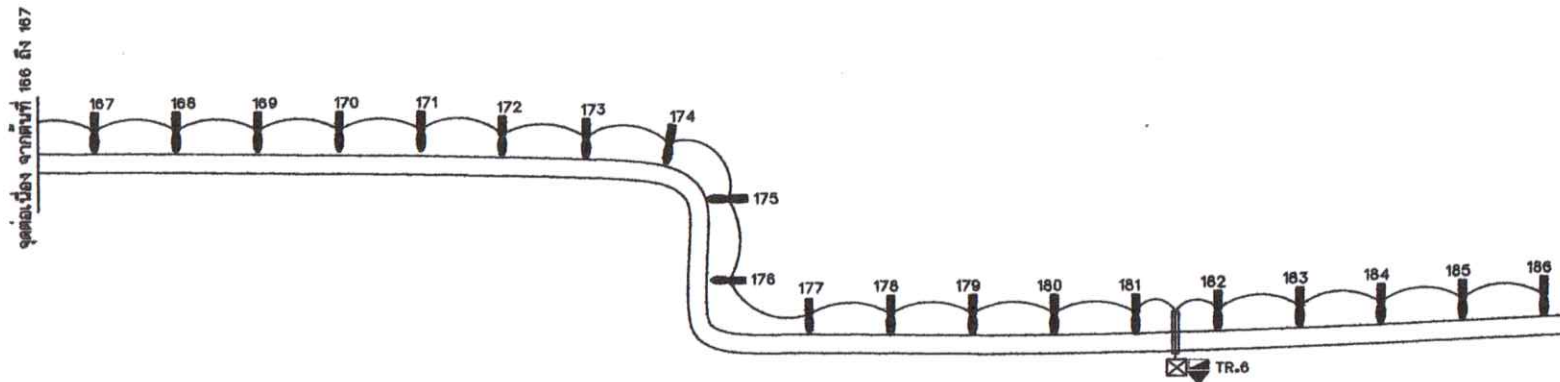

สัญลักษณ์

-  เสาไฟฟ้า 20 เมตร ติดโคมไฟ LED บัญชีวิศวกรรมไทย รหัส 07010036
 -  เสาไฟฟ้า 7 เมตร ติดโคมไฟ LED บัญชีวิศวกรรมไทย รหัส 07010029
 -  สายไฟ CV 3C x 10 SQ.MM.
 -  ท่อเหล็ก 2-1/2" RSC
 -  ตู้ควบคุมไฟฟ้า
 -  เสาไฟฟ้า
 -  โคมไฟ
- หมายเหตุ
ในการนี้ที่ไม่ผ่านงานด้านวิศวกรรมทางไฟฟ้า
ให้อยู่ในดุลยพินิจของผู้อนุมัติงาน แต่จะต้องได้ปริมาณงานไม่น้อยกว่าที่กำหนดไว้ในบัญชีราคากลาง

รูปแบบแปลนการติดตั้งไฟฟ้าแสงสว่าง
ไม่แสดงมาตราส่วน

คณะกรรมการกำหนดราคากลาง

ประธานกรรมการ

กรรมการ

กรรมการ



โครงการ

โครงการติดตั้งไฟฟ้าแสงสว่างเข้าสู่แหล่งท่องเที่ยว
โครงการแก้มลิงหนองกก (เขาคอยไทย)
ตำบลนาท่ามใต้ อำเภอเมือง จังหวัดตรัง

สำรวจ

ออกแบบ / เขียนแบบ

ตรวจสอบ

เห็นชอบ

อนุมัติ

แผ่นที่


จำนวนแผ่น

9

14



โครงการติดตั้งไฟฟ้าแสงสว่างเข้าสู่แหล่งท่องเที่ยว
โครงการแก้มลิงหนองกก (เขาคอยไ้)
ตำบลนาท่ามใต้ อำเภอเมือง จังหวัดตรัง

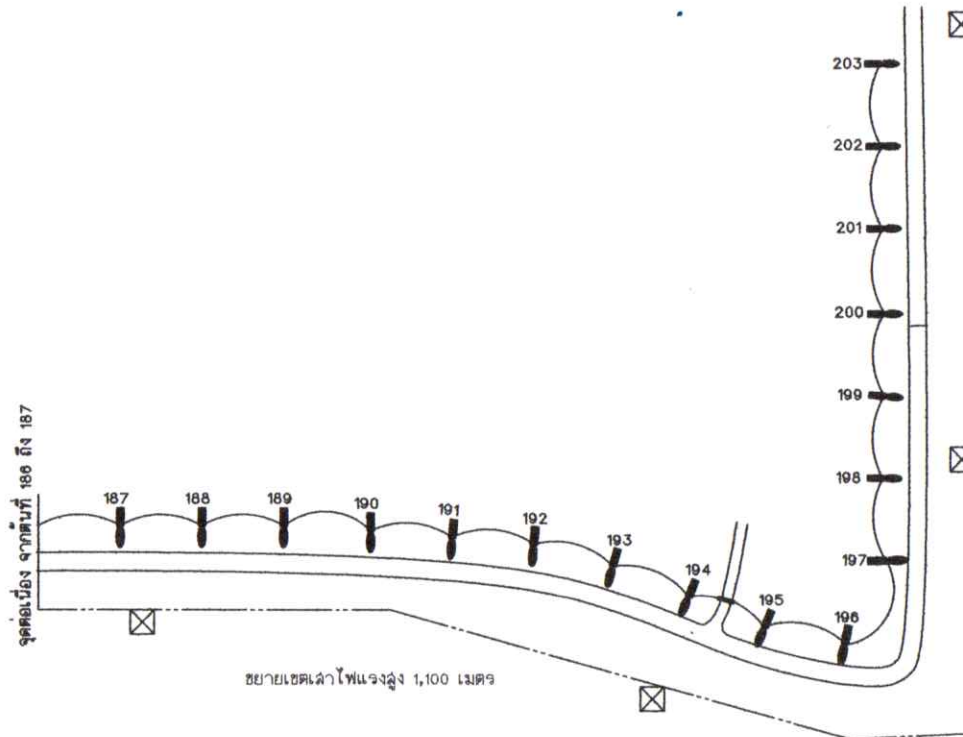

ขยายเขตเสาไฟแรงสูง 1,100 เมตร

สัญลักษณ์

-  เสาไฟฟ้า 20 ม. พร้อมโคมไฟส่องสว่าง LED บัญชีวิศวกรรมไทย รหัส 07010036
 -  เสาไฟฟ้า 7 ม. พร้อมโคมไฟส่องสว่าง LED บัญชีวิศวกรรมไทย รหัส 07010029
 -  สายไฟ CV 3C x 10 SQ.MM.
 -  ท่อเหล็ก 2-1/2" RSC
 -  ตู้ควบคุมไฟฟ้า
 -  เสาไฟฟ้า
 -  มิเตอร์ไฟฟ้า
- หมายเหตุ
(ใบงานนี้ไม่สามารถดำเนินการได้จนกว่าจะได้รับอนุญาตจากหน่วยงานที่เกี่ยวข้องและต้องปฏิบัติตามข้อกำหนดที่เกี่ยวข้อง)

รูปแบบแปลนการติดตั้งไฟฟ้าแสงสว่าง
ไม่แสดงขนาดราวล้วน



โครงการ

โครงการติดตั้งไฟฟ้าแสงสว่างเข้าสู่แหล่งท่องเที่ยว
โครงการแก้มลิงหนองกก (เขาคอยไ้)
ตำบลนาท่ามใต้ อำเภอเมือง จังหวัดตรัง

สำรวจ

ออกแบบ/เขียนแบบ

ตรวจสอบ

เห็นชอบ

อนุมัติ

แผ่นที่

จำนวนแผ่น

10


14

คณะกรรมการกำหนดราคากลาง


ประธานกรรมการ

กรรมการ



กรรมการ

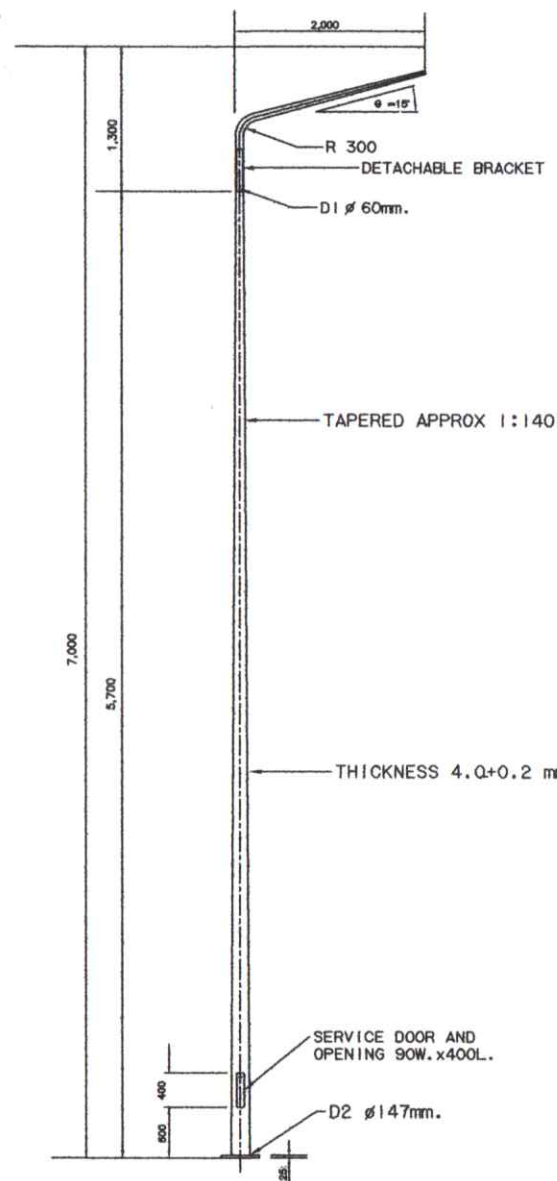


SINGLE BRACKET STEEL LIGHTING POLE
MOUNTING HEIGHT 7 M.
SCALE NONE

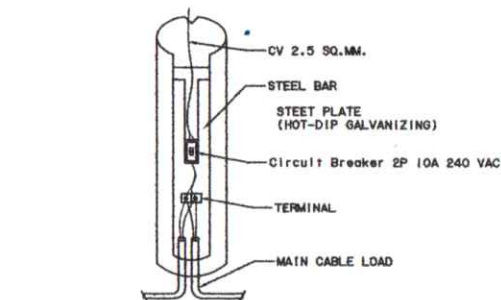


PANEL SWITCH BOARD & PULL OUT ELECTRICAL CONNECTION

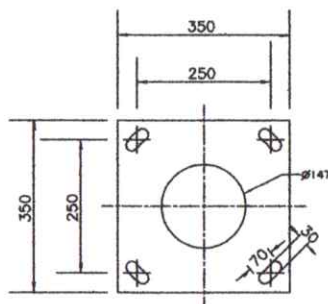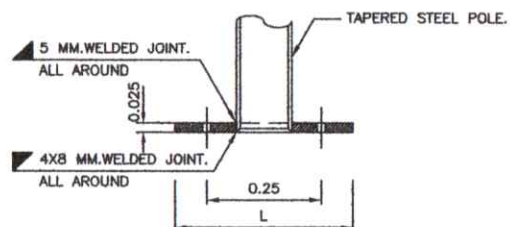

DETAIL BASE PLATE
SCALE NONE

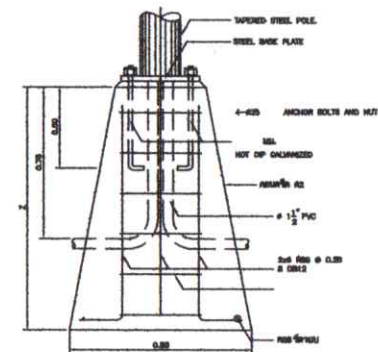


รูปตัด ข-ข

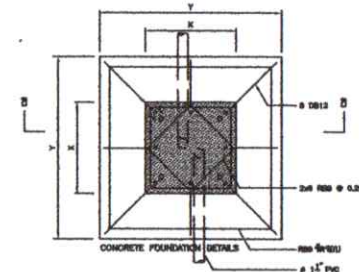

แปลนฐานรองรับเสาไฟฟ้า
ไม่แสดงขนาด


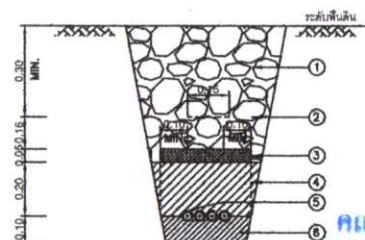

1. กลบดินด้วยดินเดิม (SOIL BACKFILL)
2. แถบเตือนดินทราย (WARNING SIGN STRIP)
3. แผ่นทรายกรวดหนา 50 มม.
4. ทราย (SAND)
5. ทรายอัดแน่น (COMPACT SAND)
6. สายไฟฟ้า (ตามข้อกำหนดการติดตั้ง)

รายละเอียดการเดินสายไฟฟ้าใต้ดิน
ไม่แสดงขนาด



โครงการ

สำรวจ

ออกแบบ/เขียนแบบ







ตรวจสอบ

เห็นชอบ

อนุมัติ

จำนวนแผ่น
11 14



คณะกรรมการ
กรรมการ
กรรมการ

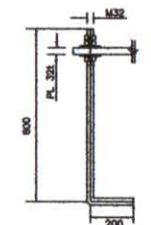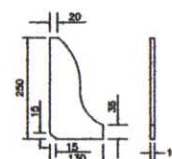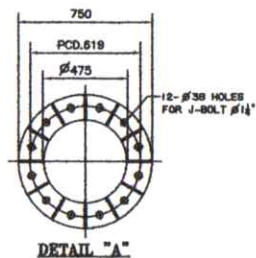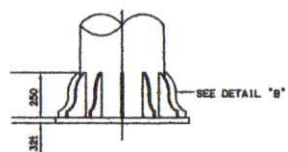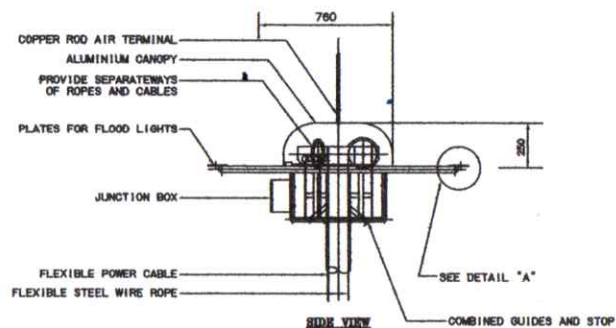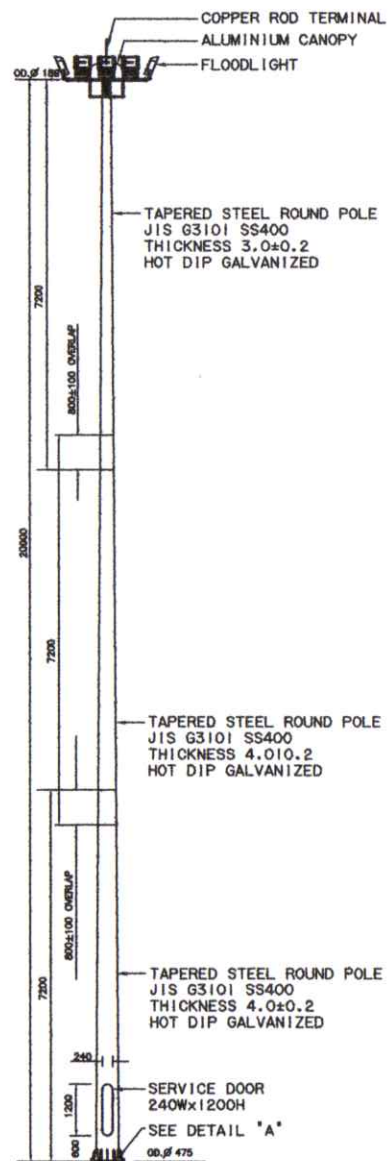

DETAIL "B"

DETAIL SCREW BOLT

Drawing not to scale

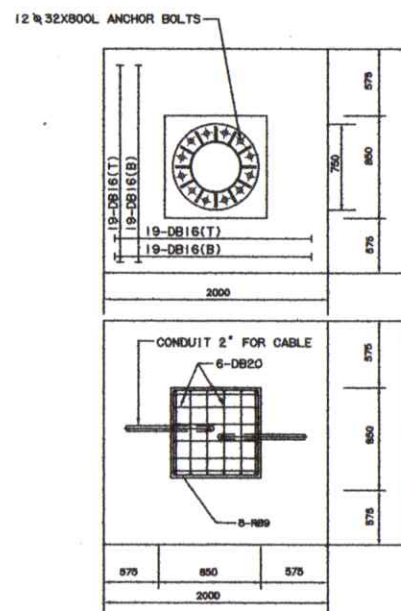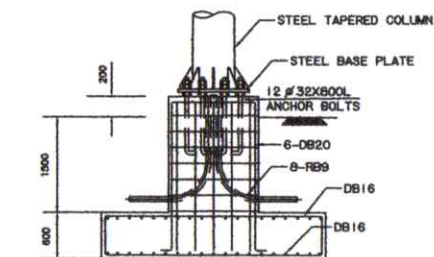


1. มีลักษณะเป็นเสา ทรงกระบอกเรียบปลายทึบ



โครงการ

โครงการติดตั้งไฟฟ้าแสงสว่างเข้าสู่แหล่งท่องเที่ยว

สำรวจ

ออกแบบ/เขียนแบบ

ตรวจสอบ

เห็นชอบ


อนมัติ

แบบที่ ๑

จำนวนแผ่น

12

14

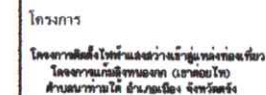

92

เขียนแบบ



[Signature]




0

จำนวนแผ่น

14

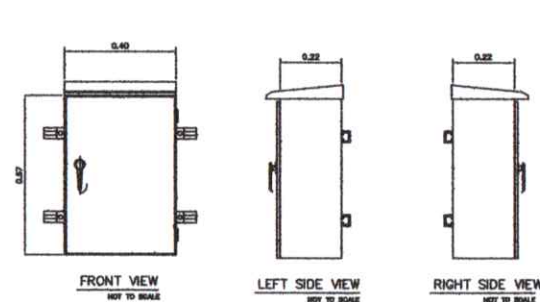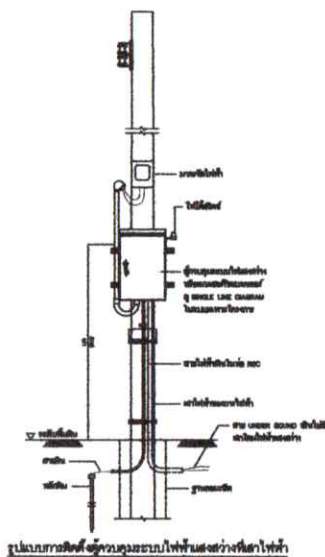[illegible]

แบบควบคุมไฟฟ้าแสงสว่าง

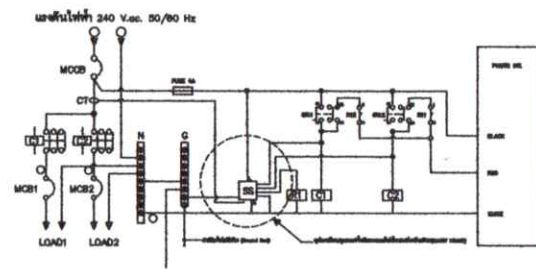




ELECTRIC WIRING DIAGRAM

[illegible][illegible]

คณะกรรมการกำหนดราคากลาง
ประธานกรรมการ

กรรมการ

กรรมกา

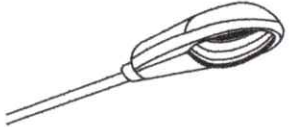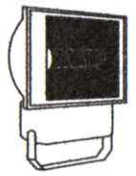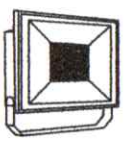
โคมไฟฟ้า แบบ A	โคมไฟฟ้า แบบ B	โคมไฟฟ้า แบบ C	
ประธานกรรมการ กรรมการ กรรมการ	
โคมไฟฟ้า แบบ D	โคมไฟฟ้า แบบ E		