

กองช่าง เทศบาลตำบลทับมา



038 - 663188 WWW.thapma.go.th

.โครงการ.


ก่อสร้างไฟฟ้าส่องสว่าง สายทาง รย.ถ. 90134 ถนนบ้านสอ - รพช. (ระยะ 2)

ชุมชนบ้านทับมา หมู่ที่ 4


ตำบลทับมา อำเภอเมือง จังหวัดระยอง

(รายละเอียดตามแบบแปลนของทางราชการ)


แบบเลขที่ 28 / 2567

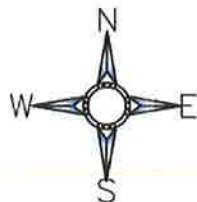

จุดสิ้นสุดโครงการก่อสร้างไฟฟ้าสองช่วง
STA 0 + 443
ค่าพิกัด 12.720664 , 101.243614

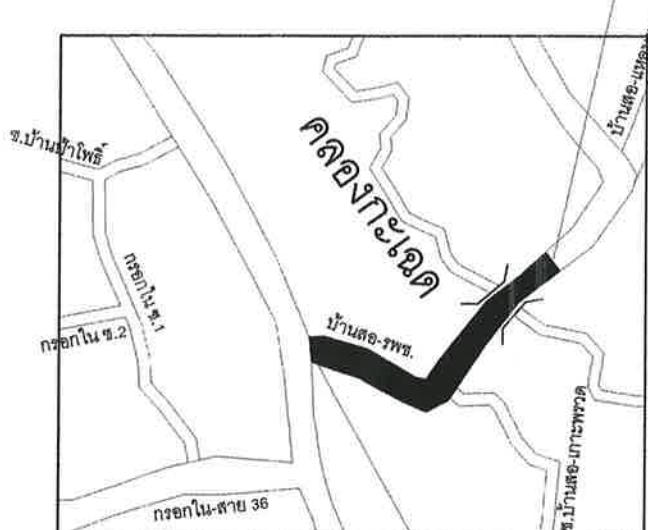

จุดเริ่มต้นโครงการก่อสร้างไฟฟ้าสองช่วง
STA 0 + 000
ค่าพิกัด 12.718538 , 101.240591

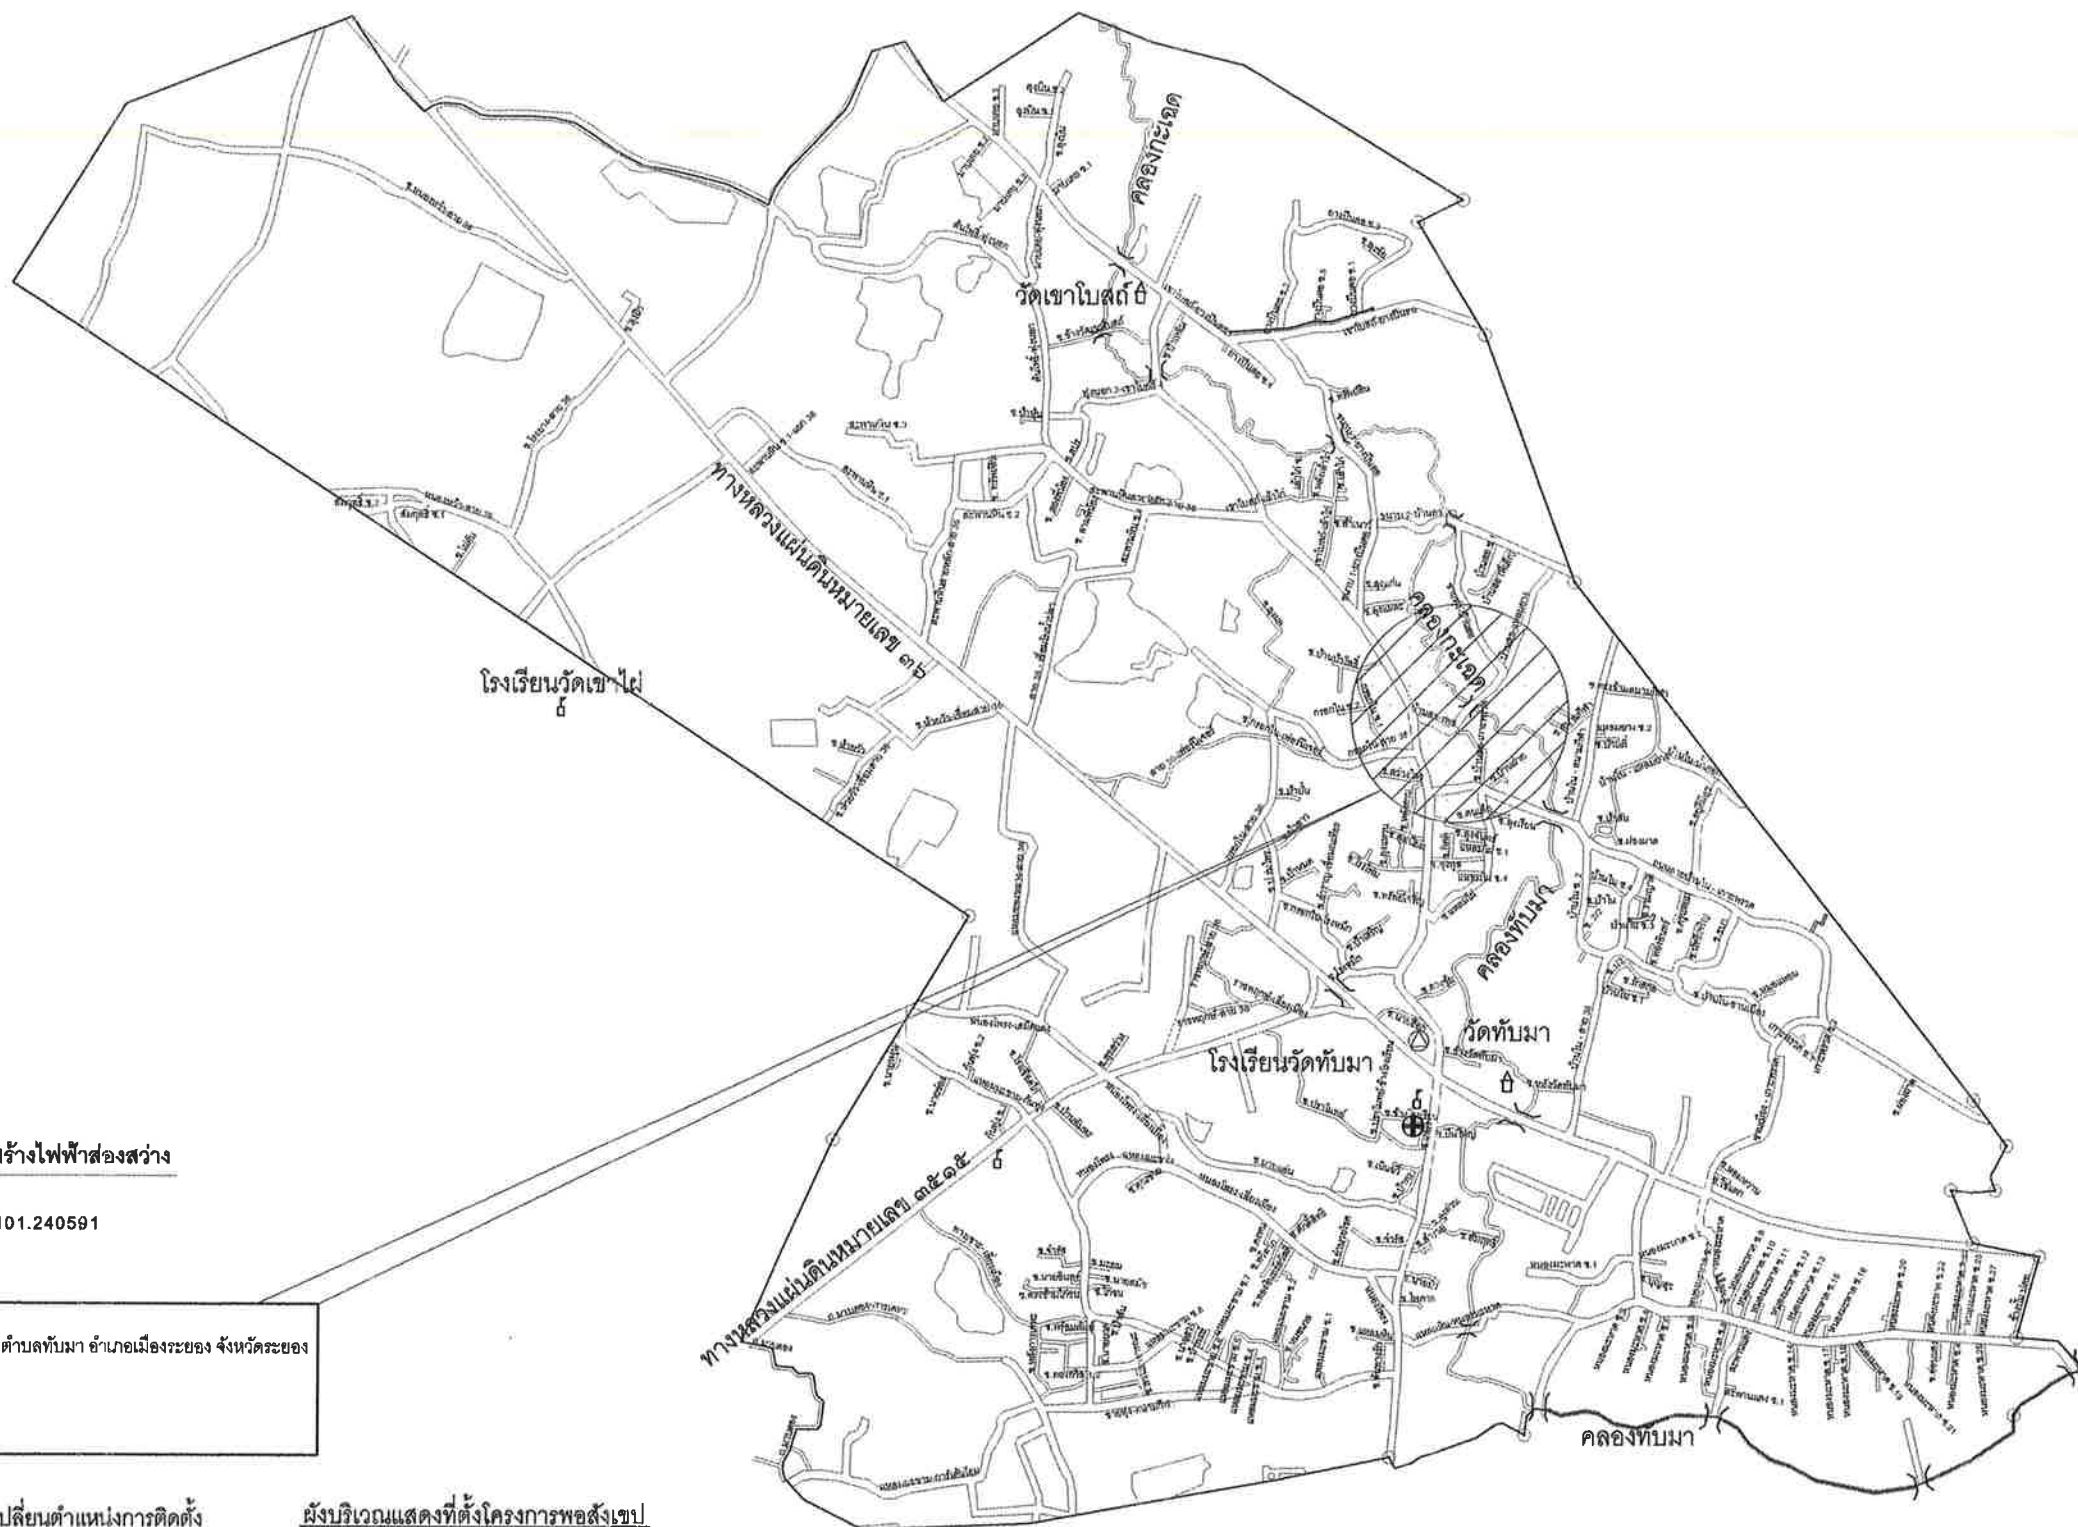

ประมาณงาน : เสาไฟฟ้าพร้อมโคมไฟฟ้าสองช่วงและอุปกรณ์จำนวน 11 ต้น ยาว 443.00 เมตร
(รายละเอียดตามแบบแปลนของทางราชการ) ปรากฏในแผนพัฒนาท้องถิ่น พ.ศ.2566-2570 เพิ่มเติมครั้งที่ 5 หน้า 19 ข้อที่ 3

แนวทางการก่อสร้างไฟฟ้าสองช่วงและตำแหน่งเสาไฟฟ้าโคมต่างๆและอุปกรณ์ ผู้ควบคุมงานสามารถปรับเปลี่ยนตำแหน่งการติดตั้งเสาไฟฟ้าและโคมรวมถึงแนวก่อสร้างไฟฟ้าสองช่วงได้ตามความเหมาะสม ตามกายภาพพื้นที่ปัจจุบันที่เปลี่ยนแปลงไปหรือตามเหตุอันสุดสุดที่เห็นสมควร ที่เกิดขึ้นถือว่าไม่ได้เป็นการแก้ไขผิดไปจากแบบแปลน

ผังบริเวณแสดงที่ตั้งโครงการก่อสร้าง
Scale No Scale




038 - 663188
WWW.thapma.go.th

... โครงการ ...

ก่อสร้างไฟฟ้าสองช่วง สายทาง รย.ถ. 90134 ถนนบ้านสอ - รพช. (ระยะ 2)

เห็นชอบ

(นางสาวเรณู ขจิตเนตรธรรม)

สำรวจ / เขียนคัดลอก

ตรวจสอบ

ตรวจสอบ

นายอนุรักษ์ สันคำ

นายวิจิต บุคดา

นายสมศักดิ์ อนันตภูมิ

เห็นชอบ

(นายชูชาติ คงทน)

ตำแหน่ง ผู้ช่วยนายช่างโยธา

ตำแหน่ง วิศวกรโยธาปฏิบัติการ รักษาการแทนหัวหน้าฝ่ายฯ

ตำแหน่ง ผู้อำนวยการกองช่าง

ลายมือชื่อ

ลายมือชื่อ

ลายมือชื่อ

อนุมัติ



(นายประเสริฐ วงษ์ศรี)

แบบเลขที่ 28 / ..2567..



แบบแผนที่ ..2.. / ..7..



วันอนุมัติแบบ

..... / /

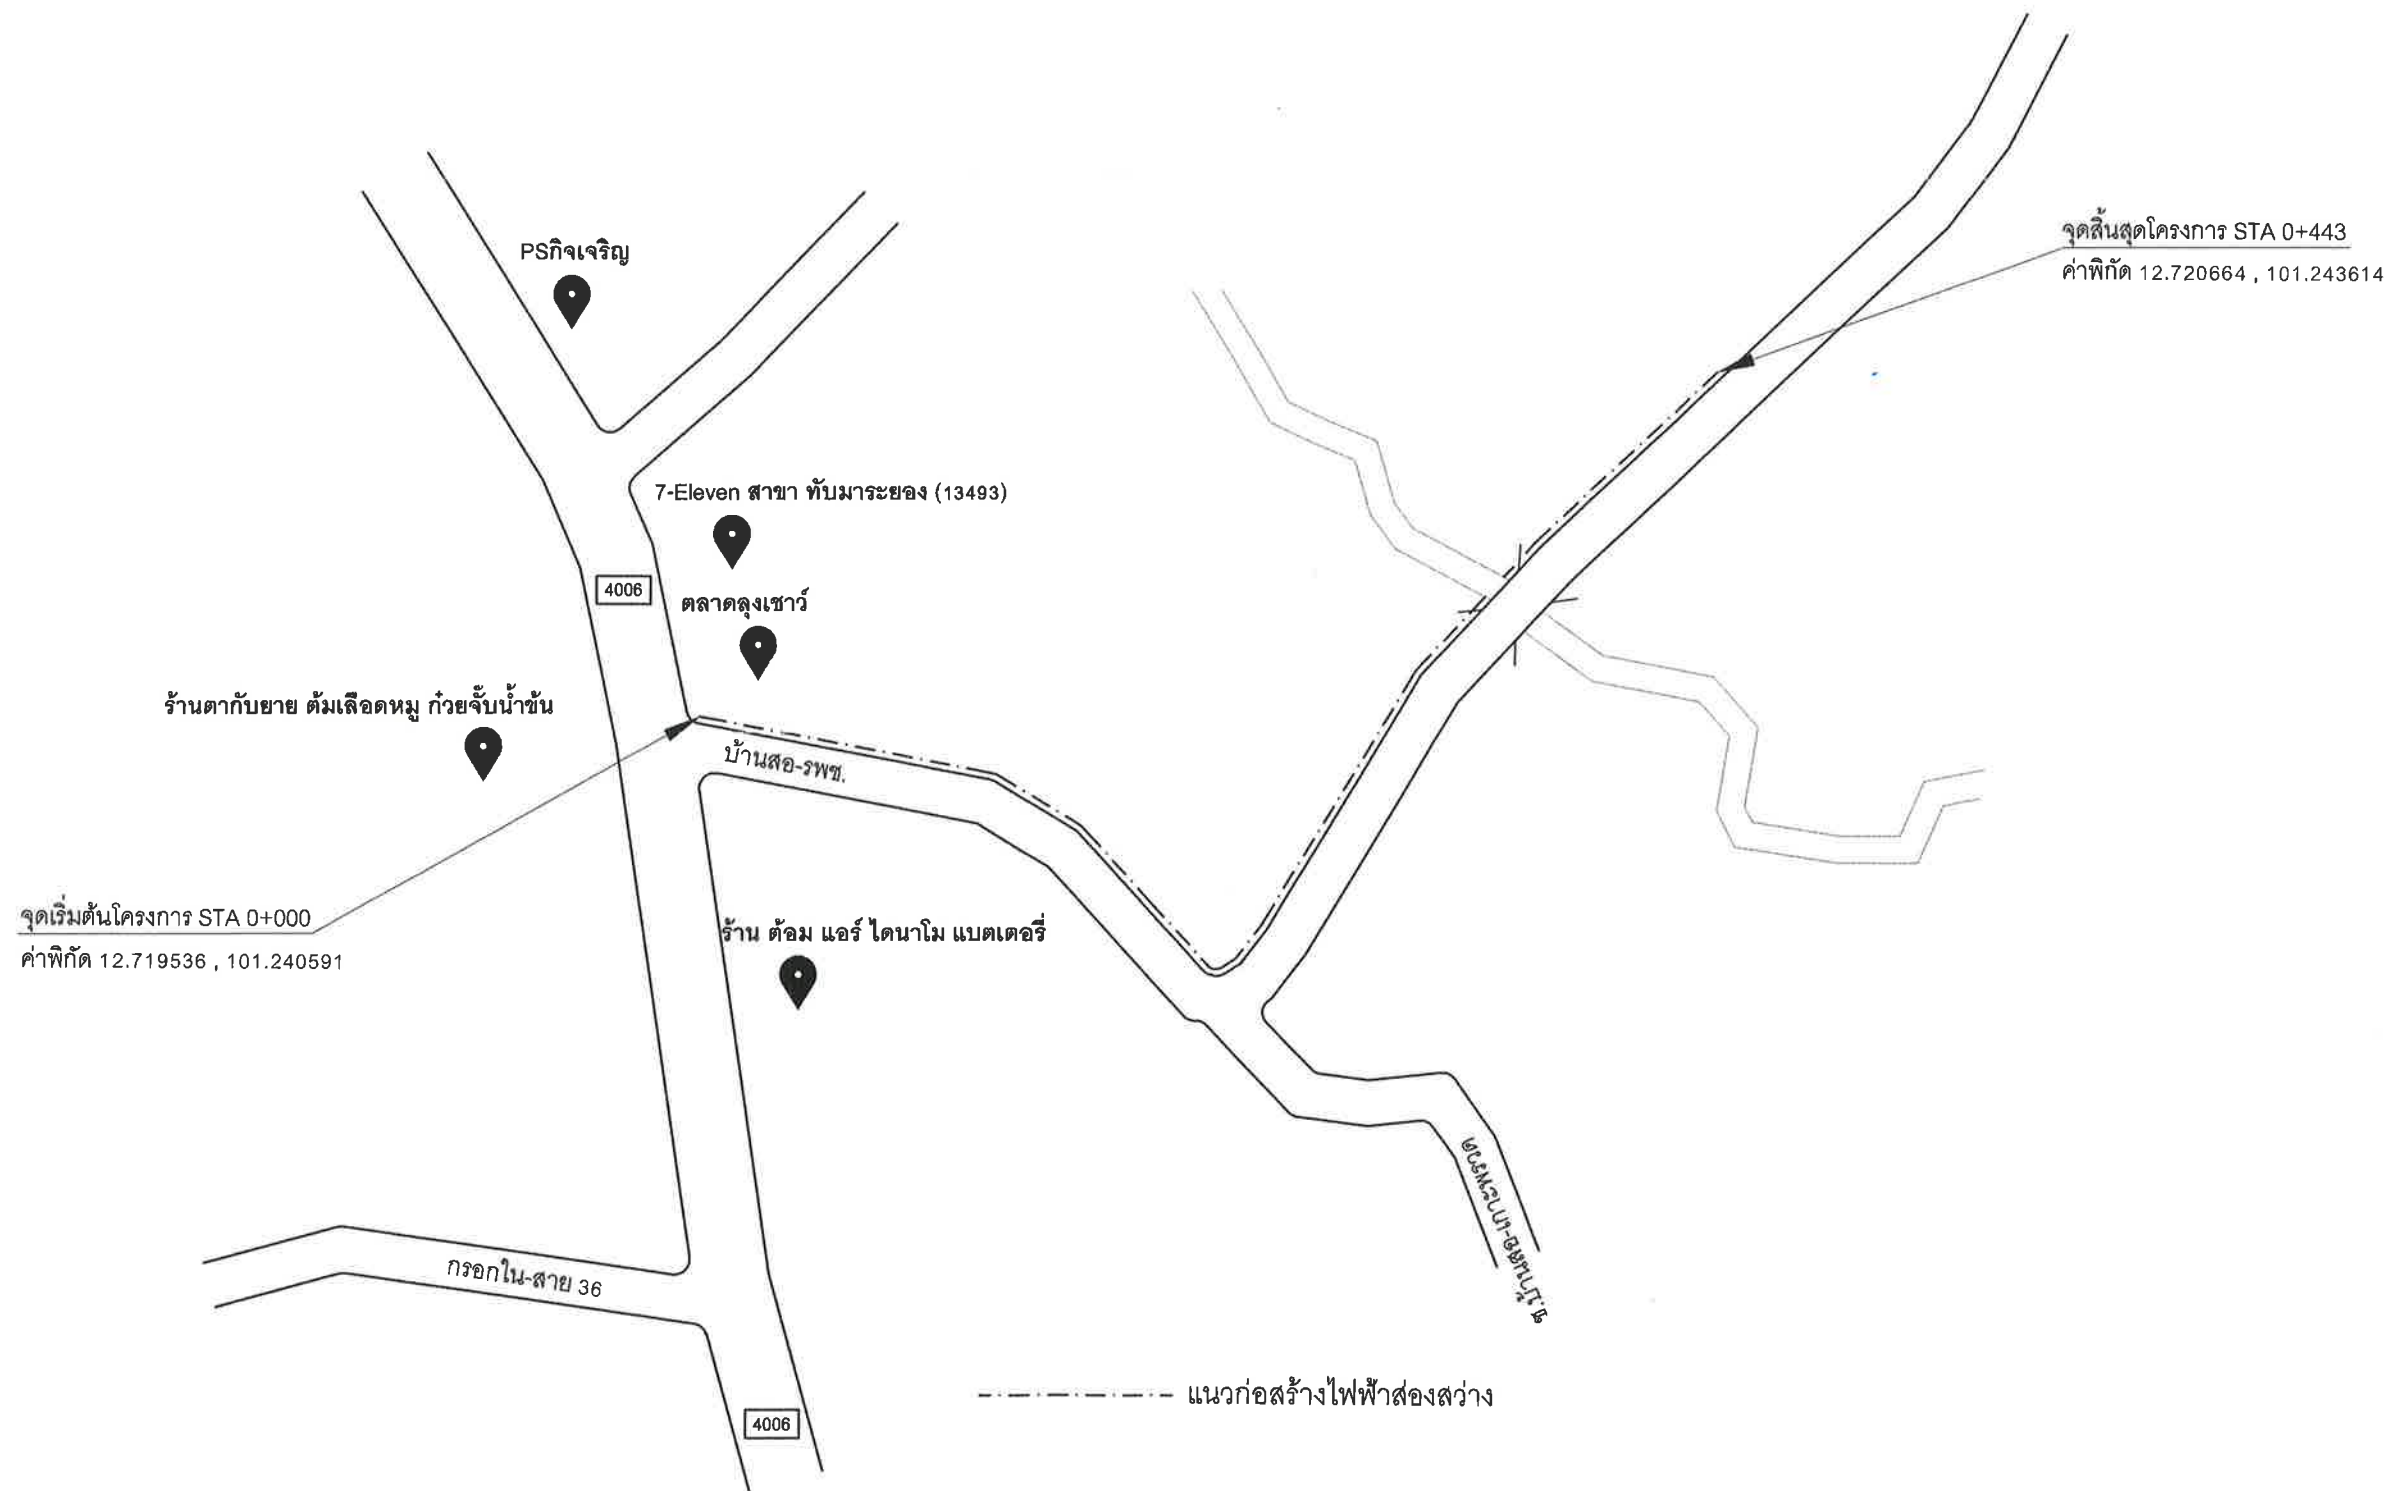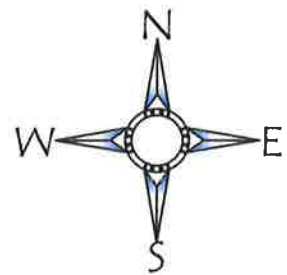


แบบแปลนไฟฟ้า
Scale No Scale

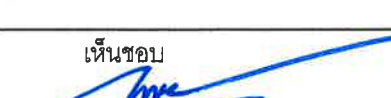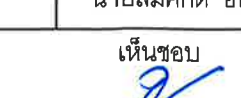
 038 - 663188 WWW.thapma.go.th	... โครงการ ... ก่อสร้างไฟฟ้าสองช่วง สายทาง รย.ถ. 90134 ถนนบ้านสอ - รพช. (ระยะ 2) ชุมชนบ้านทับมา หมู่ที่ 4 ตำบลทับมา อำเภอเมือง จังหวัดระยอง	สำรวจ / เขียนคัตลอก	นายอนุรักษ์ สันล้ำ	ตำแหน่ง ผู้ช่วยนายช่างโยธา	ลายมือชื่อ 	แบบเลขที่ 28 / ..2567..
		ตรวจสอบ	นายวิฑิต บุคดา	ตำแหน่ง วิศวกรโยธาปฏิบัติการ รักษาการแทนหัวหน้าฝ่ายฯ	ลายมือชื่อ 	
		ตรวจสอบ	นายสมศักดิ์ อนันตวุฒิ	ตำแหน่ง ผู้อำนวยการกองช่าง	ลายมือชื่อ 	แบบแผนที่ ..3.. / ..7..
		เห็นชอบ  (นางสาวเวริญา ขจิตเนติธรรม) ตำแหน่ง ปลัดเทศบาลตำบลทับมา	เห็นชอบ  (นายชูชาติ คงทน) ตำแหน่ง รองนายกเทศมนตรีตำบลทับมา	อนุมัติ  (นายประเสริฐ วงษ์ศรี) ตำแหน่ง นายกเทศมนตรีตำบลทับมา	วันอนุมัติแบบ	

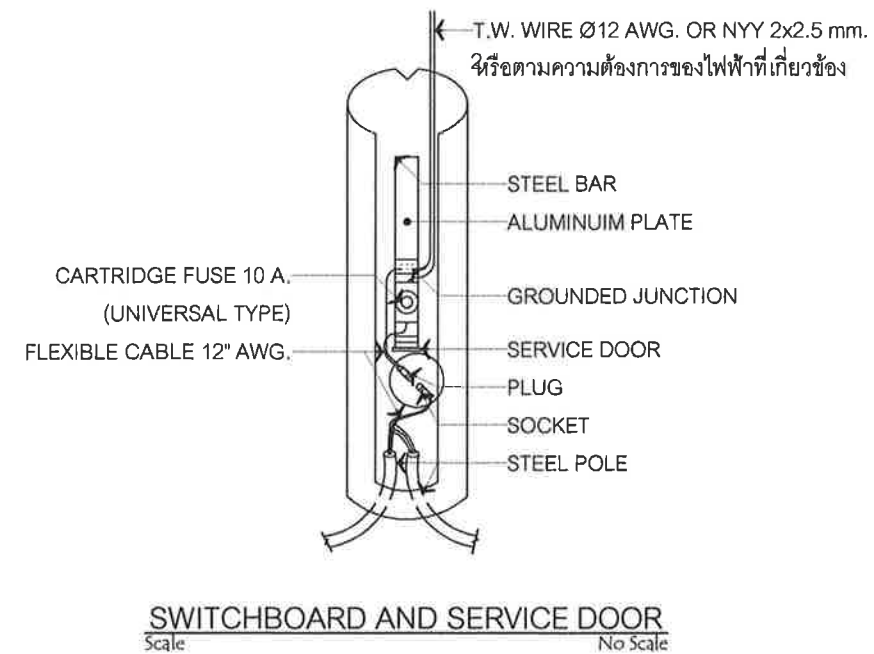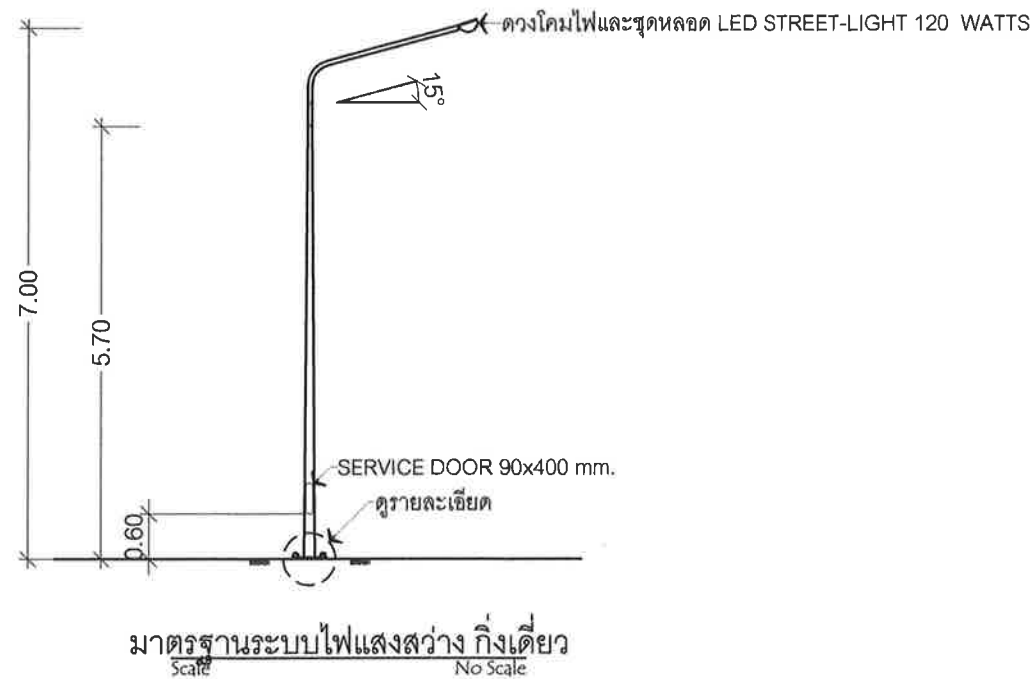

กรณี SLOPE พื้นต่างกันไม่เกิน 1.5 นิ้ว
สามารถปรับพื้นโดยการปรับเสริมได้

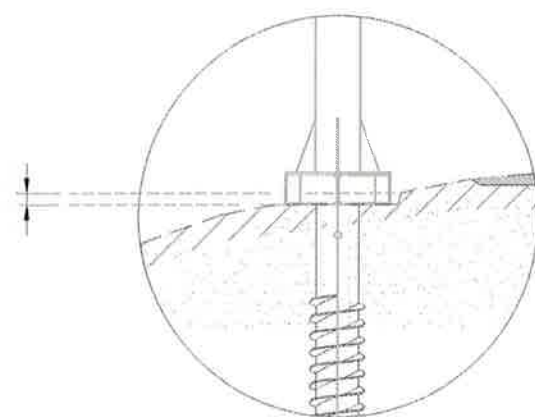

กรณี SLOPE พื้นต่างกันเกิน 1.5 นิ้ว
ควรปรับพื้นที่ก่อนลงเข็ม การปรับเสริม
สามารถปรับดินได้ในระดับหนึ่ง

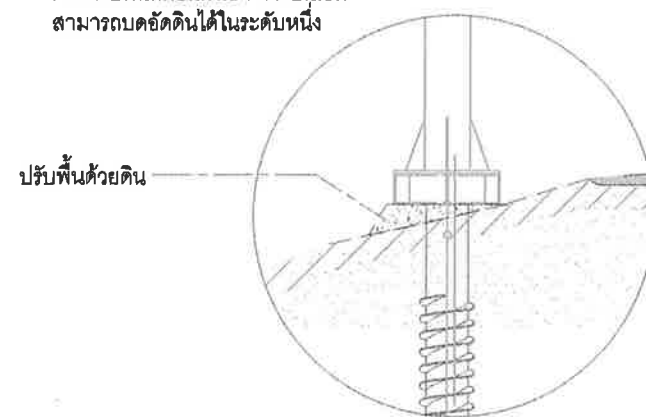

กองช่าง เทศบาลตำบลทับมา



038 - 663188
WWW.thapma.go.th

... โครงการ ...

ก่อสร้างไฟฟ้าส่องสว่าง สายทาง รย.ถ. 90134 ถนนบ้านสอ - รพช. (ระยะ 2)
ชุมชนบ้านทับมา หมู่ที่ 4
ตำบลทับมา อำเภอเมือง จังหวัดระยอง

เห็นชอบ

(นางสาวเรวีญา ขจิตเนติธรรม)
ตำแหน่ง ปลัดเทศบาลตำบลทับมา

สำรวจ / เขียนคัตลอก

ตรวจสอบ

ตรวจสอบ

นายอนุรักษ์ ลั่นลำ

นายวิฑิต บุคตา

นายสมศักดิ์ อนันตวุฒิ

(นายฐชาติ คงทน)
ตำแหน่ง รองนายกเทศมนตรีตำบลทับมา

ตำแหน่ง ผู้ช่วยนายช่างโยธา

ตำแหน่ง วิศวกรโยธาปฏิบัติการ รักษาการแทน
หัวหน้าฝ่ายฯ

ตำแหน่ง ผู้อำนวยการกองช่าง

ลายมือชื่อ

ลายมือชื่อ

ลายมือชื่อ

อนุมัติ



(นายประเสริฐ วงษ์ศรี)
ตำแหน่ง นายกเทศมนตรีตำบลทับมา

แบบเลขที่ 28 / ..2567..

แบบแผ่นที่ ..4.. / ..7..


วันอนุมัติแบบ


..... / /

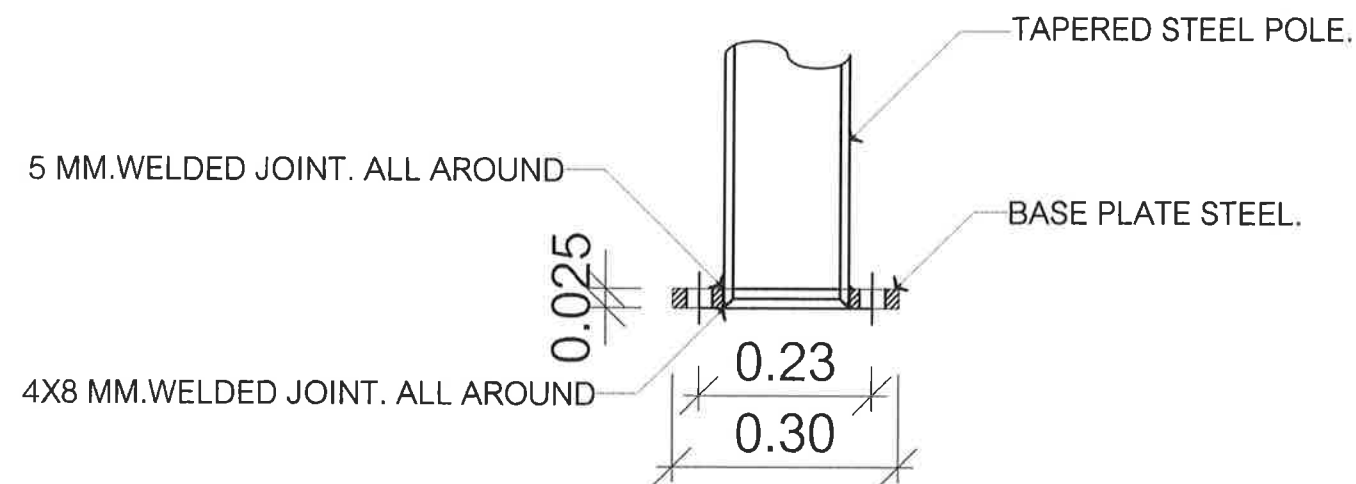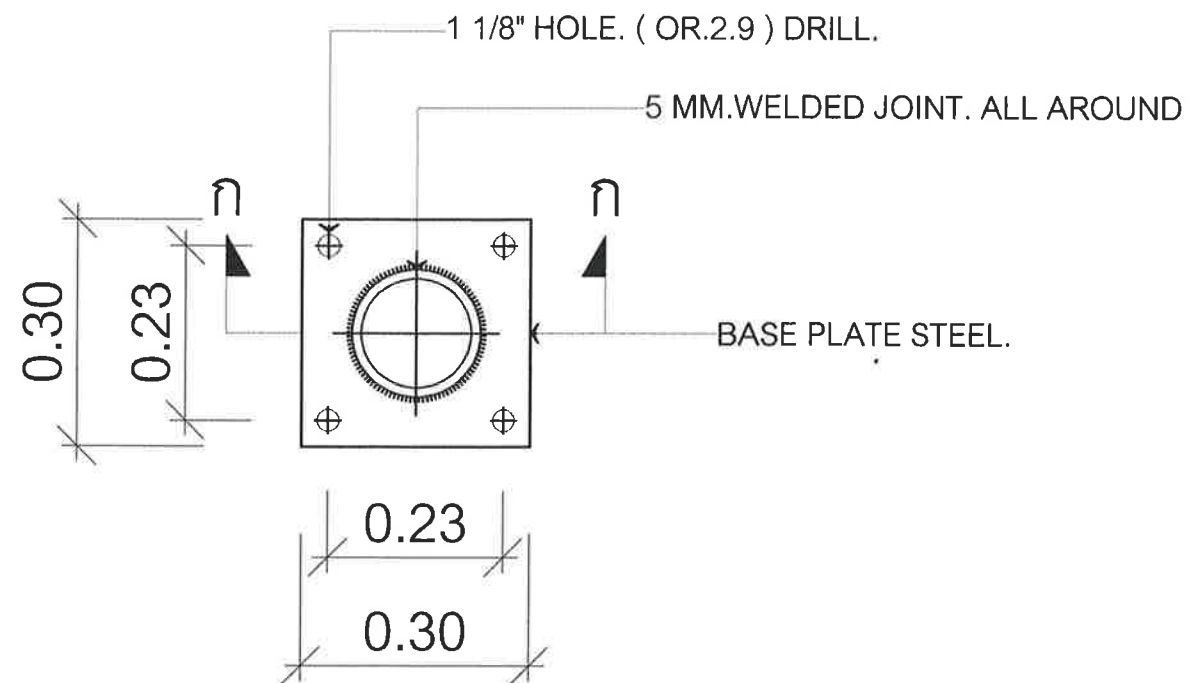


รูปตัด ก-ก
Scale 1:10

แปลน รายละเอียด STEEL BASE PLATE
Scale 1:10

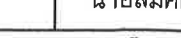
 เทศบาลตำบลทับมา อ.เมือง จ.ระยอง 038 - 663188 WWW.thapma.go.th	...	โครงการ ...	สำรวจ / เขียนคัดลอก	นายอนุรักษ์ ลั่นลำ	ตำแหน่ง ผู้ช่วยนายช่างโยธา	ลายมือชื่อ 	แบบเลขที่ 24 / ..2567..
	ก่อสร้างไฟฟ้าสองสายทาง สายทาง รย.ถ. 90134 ถนนบ้านสอ - รพช. (ระยะ 2)	ตรวจสอบ	นายวิจิต บุคดา	ตำแหน่ง วิศวกรโยธาปฏิบัติการ รักษาการแทนหัวหน้าฝ่ายฯ	ลายมือชื่อ 		
	ชุมชนบ้านทับมา หมู่ที่ 4	ตรวจสอบ	นายสมศักดิ์ อนันตวุฒิ	ตำแหน่ง ผู้อำนวยการกองช่าง	ลายมือชื่อ 	แบบแผนที่ ..5.. / ..7..	
	ตำบลทับมา อำเภอเมือง จังหวัดระยอง	เห็นชอบ  (นางสาวเรวีญา ขจิตเนติธรรม) ตำแหน่ง ปลัดเทศบาลตำบลทับมา	เห็นชอบ  (นางชุชาติ คงทน) ตำแหน่ง รองนายกเทศมนตรีตำบลทับมา	อนุมัติ  (นายประเสริฐ วงษ์ศรี) ตำแหน่ง นายกเทศมนตรีตำบลทับมา	วันอนุมัติแบบ /...../.....		

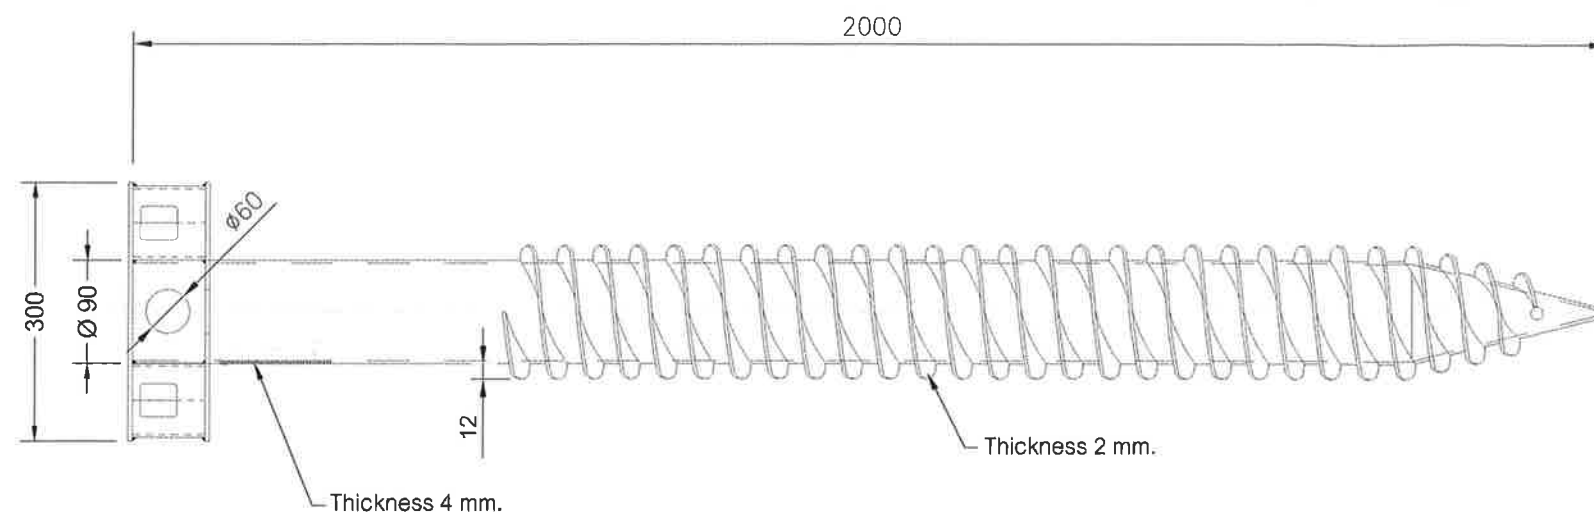


ฐานเข็มเหล็ก
Scale No Scale

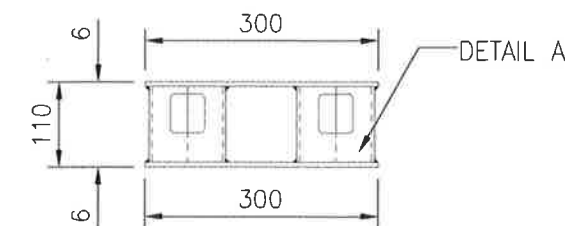


รูปด้าน หน้าแท่นเสาไฟฟ้า
Scale No Scale

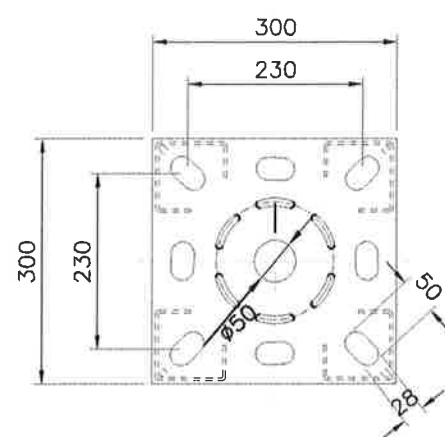



แปลนรายละเอียดแท่นเสาไฟฟ้าด้านบน
Scale No Scale

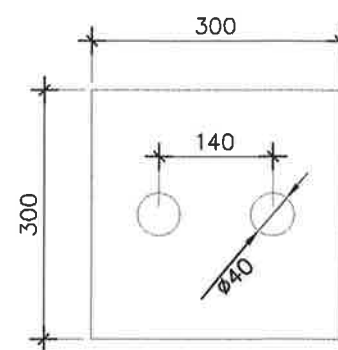


แปลนรายละเอียดแท่นเสาไฟฟ้าด้านล่าง
Scale No Scale

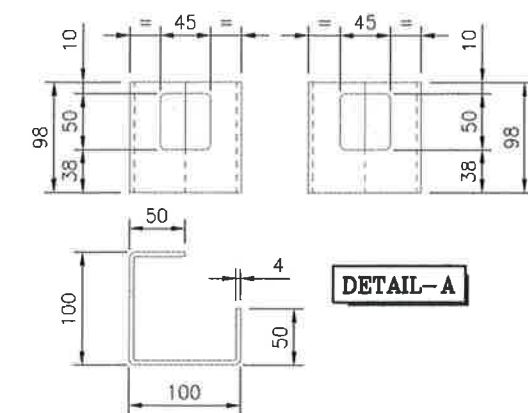

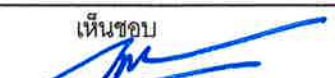
 เทศบาลตำบลทับมา อ.เมือง จ.ระยอง 038 - 663188 WWW.thapma.go.th	... โครงการ ... ก่อสร้างไฟฟ้าส่องสว่าง สายทาง รย.ถ. 90134 ถนนบ้านสอ - รพช. (ระยะ 2) ชุมชนบ้านทับมา หมู่ที่ 4 ตำบลทับมา อำเภอเมือง จังหวัดระยอง	สำรวจ / เขียนคัตลอก	นายอนุรักษ์ สันล้า	ตำแหน่ง ผู้ช่วยนายช่างโยธา	ลายมือชื่อ 	แบบเลขที่ 98 / ..2567..
		ตรวจสอบ	นายวิฑิต บุคดา	ตำแหน่ง วิศวกรโยธาปฏิบัติการ รักษาการแทนหัวหน้าฝ่ายฯ	ลายมือชื่อ 	แบบแผ่นที่ ..6.. / ..7..
		ตรวจสอบ	นายสมศักดิ์ อนันตวุฒิ	ตำแหน่ง ผู้อำนวยการกองช่าง	ลายมือชื่อ 	
	เห็นชอบ  (นางสาวเรวีญา ขจิตเนติธรรม) ตำแหน่ง ปลัดเทศบาลตำบลทับมา	เห็นชอบ  (นายชูชาติ คงทน) ตำแหน่ง รองนายกเทศมนตรีตำบลทับมา	อนุมัติ  (นายประเสริฐ วงษ์ศรี) ตำแหน่ง นายกเทศมนตรีตำบลทับมา	วันอนุมัติแบบ / /		

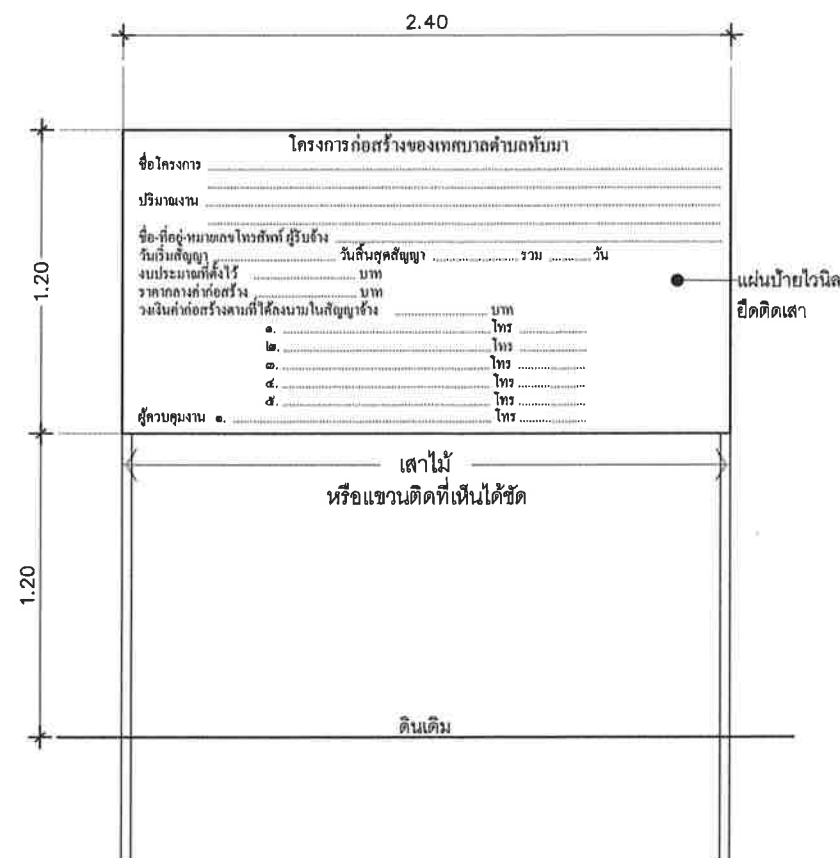

แบบแสดงรูปด้านหน้าป้ายโครงการชั่วคราว

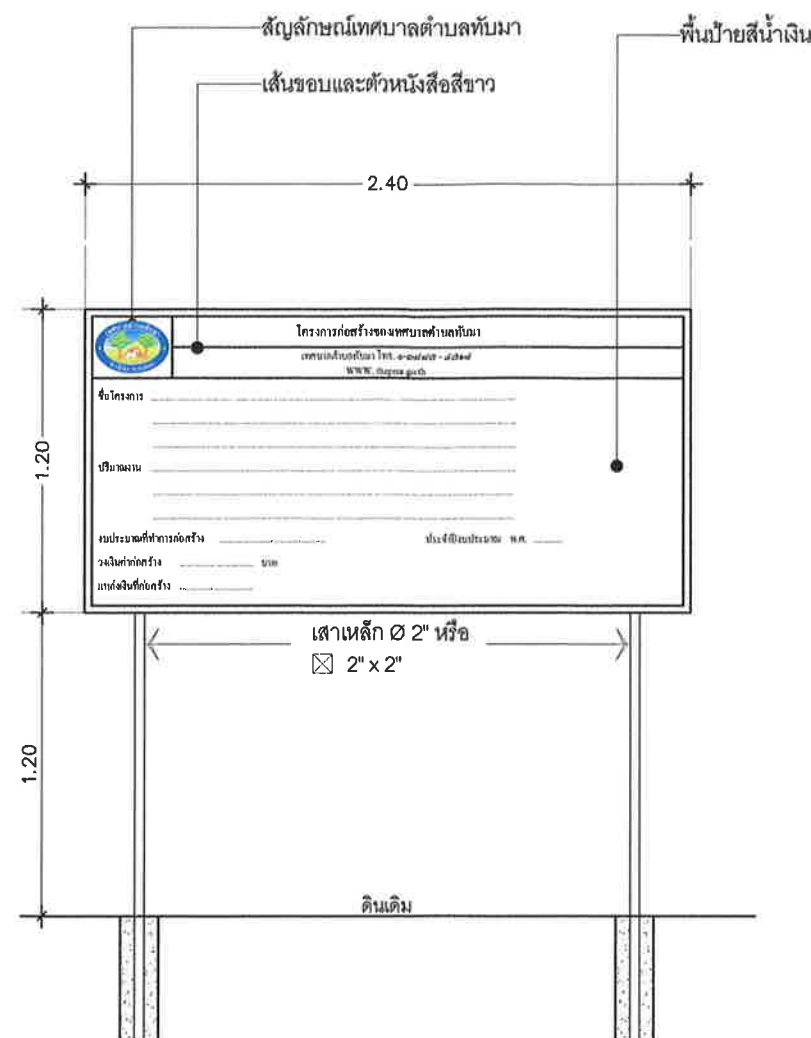

แบบแสดงรูปด้านหน้าป้ายโครงการถาวร

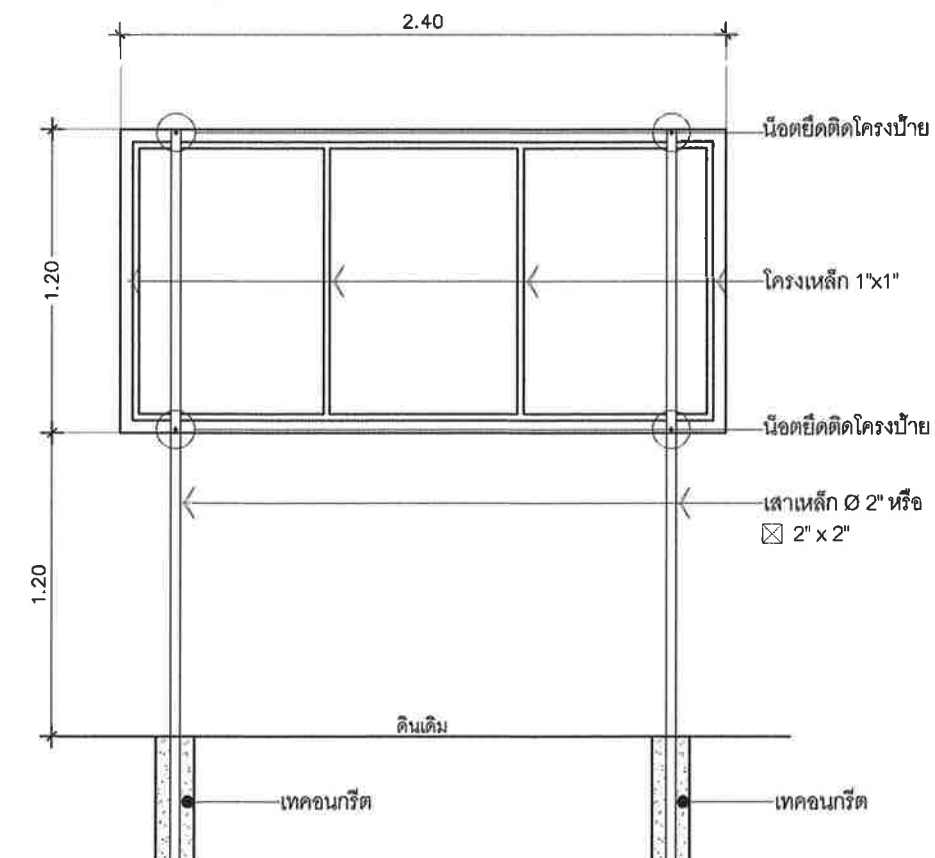

แบบแสดงรูปด้านหน้าป้ายโครงการถาวร

กองช่าง เทศบาลตำบลทับมา



038 - 663188
WWW.thapma.go.th

... โครงการ ...

ก่อสร้างไฟฟ้าส่องสว่าง สายทาง รย.ถ. 90134 ถนนบ้านสอ - รพช. (ระยะ 2)
ชุมชนบ้านทับมา หมู่ที่ 4
ตำบลทับมา อำเภอเมือง จังหวัดระยอง

เห็นชอบ

(นางสาวเรวีญา ขจิตเนติธรรม)
ตำแหน่ง ปลัดเทศบาลตำบลทับมา

สำรวจ / เขียนคัตลอก

ตรวจสอบ

ตรวจสอบ

นายอนุรักษ์ ลั่นลำ

นายวิจิต บุคดา

นายสมศักดิ์ อนันตวุฒิ

เห็นชอบ

(นายชูชาติ คงทน)
ตำแหน่ง รองนายกเทศมนตรีตำบลทับมา

ตำแหน่ง ผู้ช่วยนายช่างโยธา

ตำแหน่ง วิศวกรโยธาปฏิบัติการ รักษาการแทนหัวหน้าฝ่ายฯ

ตำแหน่ง ผู้อำนวยการกองช่าง

อนุมัติ

(นายประเสริฐ วงษ์ศรี)
ตำแหน่ง นายกเทศมนตรีตำบลทับมา

ลายมือชื่อ

ลายมือชื่อ

ลายมือชื่อ

แบบเลขที่ 28 / 2567..

แบบแผนที่ 7.. / 7..

วันอนุมัติแบบ

..... / /