



แบบโครงการก่อสร้างถนนคอนกรีตเสริมเหล็ก
(สายบ้านนางชบา - บ้านนายสัน)


สถานที่ก่อสร้าง หมู่ที่ 9 บ้านห้วยลึก ตำบลบ้านหัน

แบบโครงการก่อสร้างถนน ค.ส.ล. หมู่ที่ 9 บ้านห้วยลึก (สายบ้านนางขบา - บ้านนาอัน)

ตำบลบ้านหัน อำเภอสีคิ้ว จังหวัดนครราชสีมา


ปริมาณงาน ขนาดความกว้าง 7.00 เมตร ยาว 142.00 เมตร หรือมีพื้นที่ไม่น้อยกว่า 994.00 ตร.ม. ลงหินคลุกไหล่ทางกว้างข้างละ 0.30 เมตร

(รายละเอียดตามประมาณการงานก่อสร้าง และตามแบบแปลนที่ อบต.บ้านหัน กำหนด)

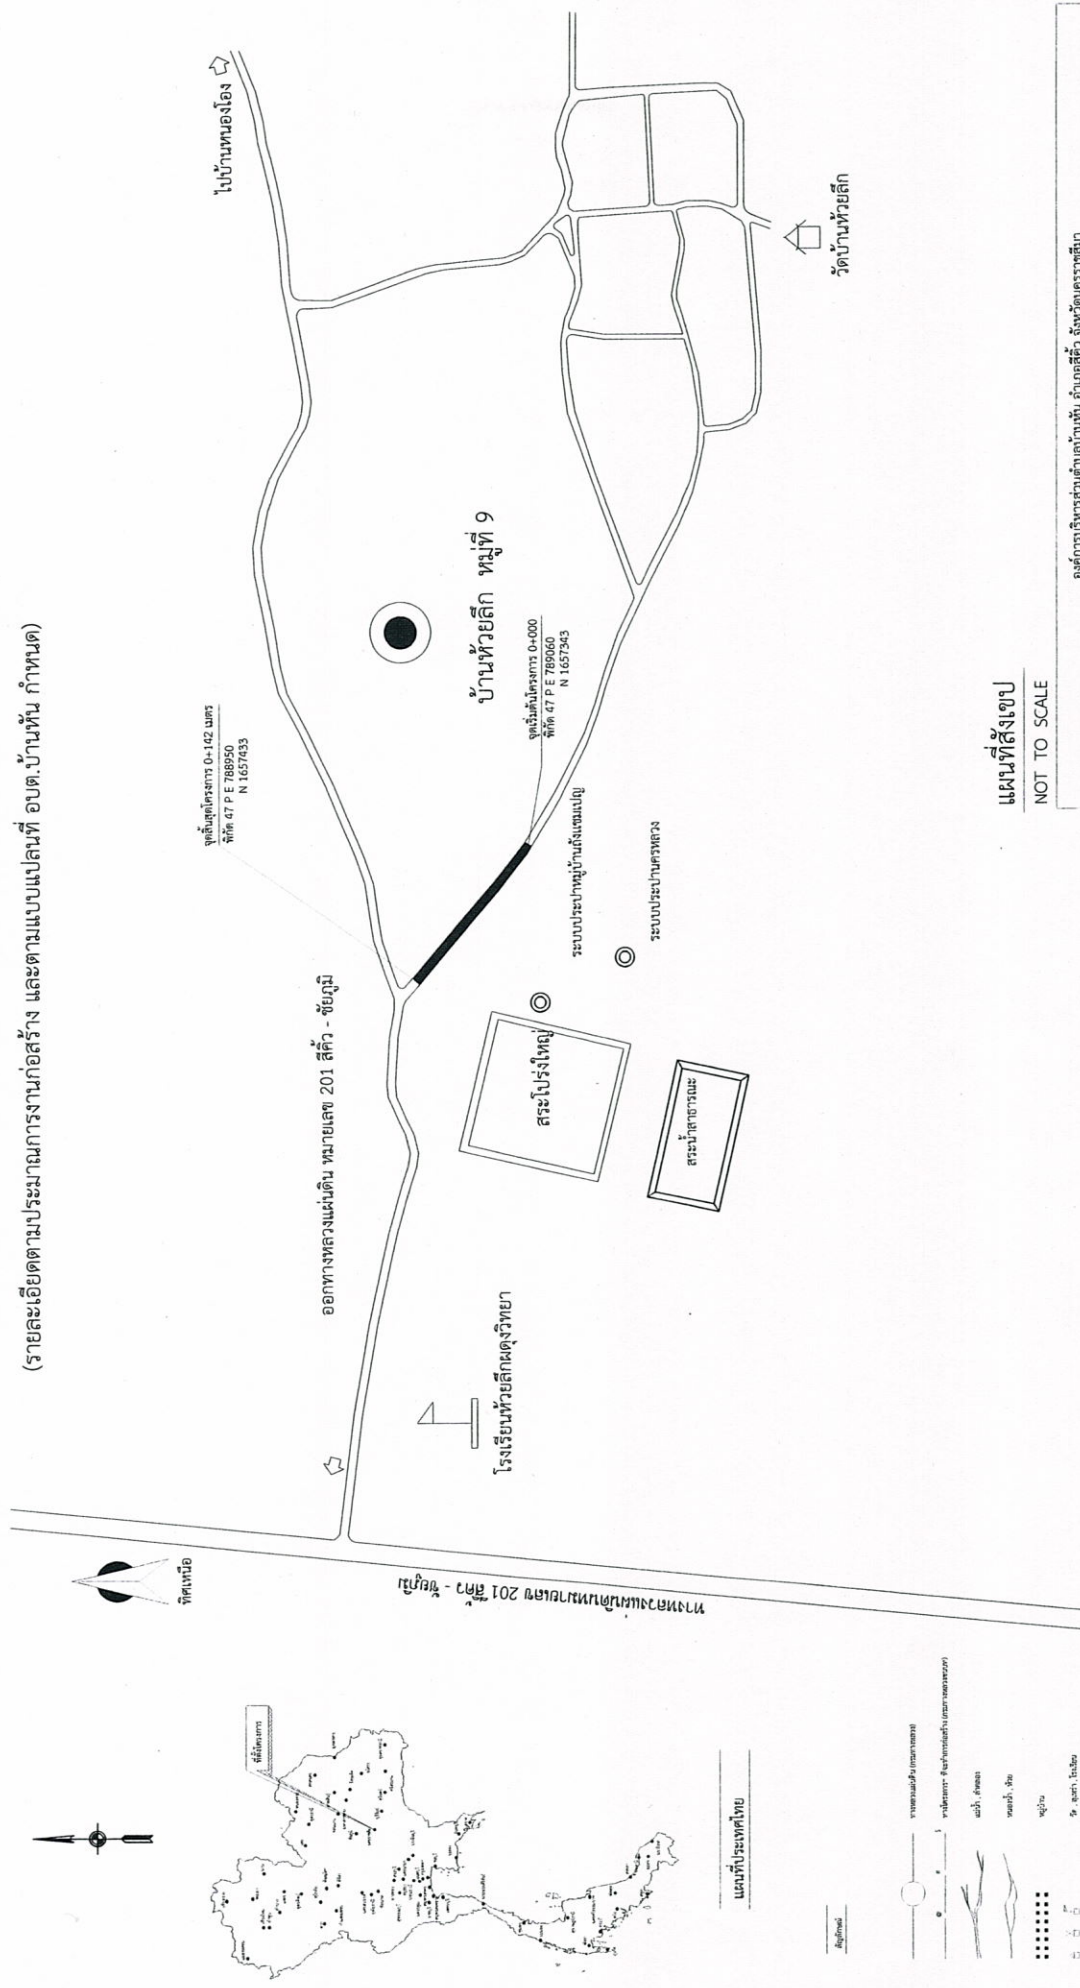

แผนที่สิ่งเจป
NOT TO SCALE

| | | | |
|---|--|---|--|
| | | องค์การบริหารส่วนตำบลบ้านหัน อำเภอสีคิ้ว จังหวัดนครราชสีมา | |

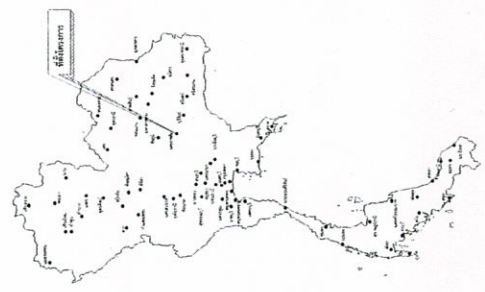


แผนที่ประเทศไทย

- จากแผนที่ภูมิประเทศ (กรมแผนที่ทหาร)
- ทางหลวงแผ่นดิน (กรมการขนส่งทางบก)
- แม่น้ำ, คลอง
- หนอง, ห้วย
- ภูเขา



- [illegible]


รูปตัดถนน คสล.
NOT TO SCALE

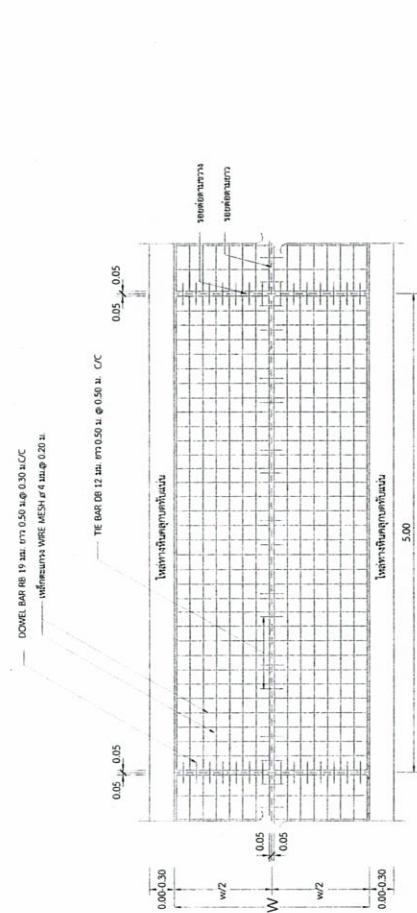[illegible]


รูปแบบผิวจราจรคอนกรีตเสริมเหล็ก

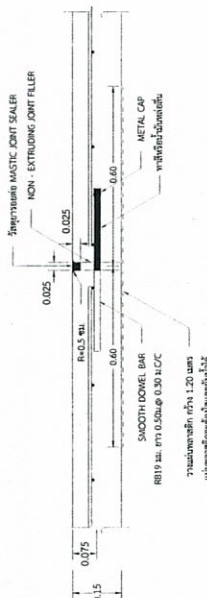


ขยายรอยต่อ EXPANSION JOINT

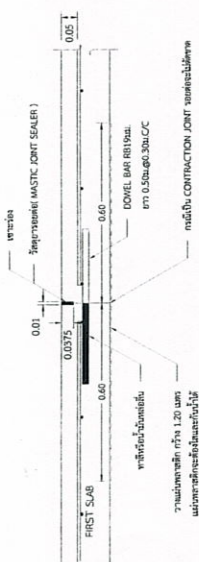

แบบขยายรอยต่อ CONSTRUCTION JOINT และ CONTRACTION JOINT

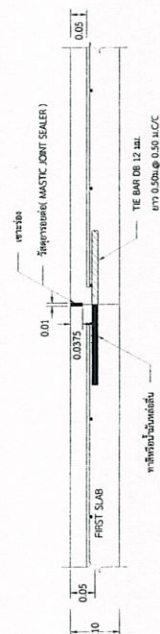

ขยายรอยต่อ LONGITUDINAL JOINT

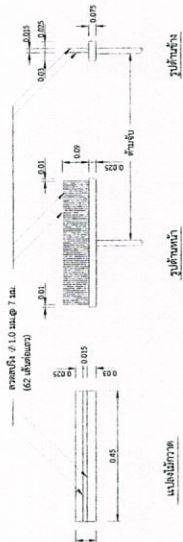

แบบขยายไม้กวาดลากผิวพื้น ค.ส.ล.

โครงการก่อสร้างของ อบต.บ้านหิน

ชื่อโครงการ.....

ปริมาณงาน.....

งบประมาณ.....บาท สัญญาจ้างเลขที่.....ลงวันที่.....


วันเริ่มสัญญา.....วันสิ้นสุดสัญญา.....ระยะเวลาดำเนินงาน.....วัน

ผู้รับจ้าง.....เบอร์โทรศัพท์.....

ผู้ควบคุมงาน.....เบอร์โทรศัพท์.....

แบบป้ายประชาสัมพันธ์แสดงรายละเอียดของโครงการ

หมายเหตุ ป้ายประชาสัมพันธ์ทำจากไม้อัดหรือไวเนล ติดตั้งบริเวณสถานที่ก่อสร้าง
ที่สามารถมองเห็นได้ชัดเจน

| | | | |
|---|--|--|---------------------------------|
|  | | องค์การบริหารส่วนตำบลบ้านหิน อำเภอสีวิ จังหวัดนครราชสีมา | |

แบบสรุปราคากลางงานก่อสร้างทาง สะพาน และท่อเหลี่ยม

โครงการก่อสร้างถนนคอนกรีตเสริมเหล็ก สายทางสายบ้านนาขบา - บ้านนาขบ บ้านนาขบ หมู่ที่ 9 ตำบลบ้านนา อำเภอสีดา จังหวัดนครราชสีมา

ปริมาณงาน ขนาดกว้าง 7.00 ม. ยาว 142.00 ม. ทน 0.15 ม. หรือปริมาณงานพื้นที่คอนกรีตไม่น้อยกว่า 994.00 ตร.ม. ในพื้นที่ทางดินชั้นล่าง 0.30 ม.

| ลำดับ | รายการ | หน่วย | จำนวน | ราคาต่อหน่วย | ราคารวม | F _N | ราคาต่อหน่วย x F _N | รวม | หมายเหตุ |
|-------|--|-------|----------|--------------|------------|----------------|-------------------------------|------------|----------|
| 1 | งานขุดคูระบายน้ำตามคันแถมแล้ว (ลึก 10 ซม.) | ตร.ม. | 1,079.20 | 11.14 | 12,022.29 | 1.3642 | 15.20 | 16,400.81 | |
| 2 | งานทรายรองใต้ผิวทางคอนกรีต | ลบ.ม. | 49.70 | 470.00 | 23,359.00 | 1.3642 | 641.17 | 31,866.35 | |
| 3 | ผิวทางบดอัดชั้นฐานรองคอนกรีต ทน 0.15 ม. | ตร.ม. | 994.00 | 344.39 | 342,323.66 | 1.3642 | 469.82 | 466,997.94 | |
| 4 | Expansion Joint | ม. | 14.00 | 171.16 | 2,396.24 | 1.3642 | 233.50 | 3,268.95 | |
| 5 | Contraction Joint | ม. | 182.00 | 133.20 | 24,242.40 | 1.3642 | 181.71 | 33,071.48 | |
| 6 | Longitudinal Joint | ม. | 142.00 | 38.09 | 5,408.78 | 1.3642 | 51.96 | 7,378.66 | |
| 7 | งานหล่อทาง | ลบ.ม. | 17.04 | 416.72 | 7,100.91 | 1.3642 | 568.49 | 9,687.06 | |
| | | | | | | | | | |
| | | | | | | | | | |














เลขที่ 24 พฤษภาคม 2567

| | | | | | |
|----------|---------------------------------|------------------|----------|----------------|---|
| ลำดับที่ | รายการ | รวมค่าจ้างต้นทาง | Factor F | รวมค่าก่อสร้าง | หมายเหตุ |
| 1 | ประเภทงานทาง | 416,853.28 | 1.3642 | 568,671.25 | Factor F |
| 2 | ประเภทงานสะพานและท่อเหลี่ยม | - | - | - | - |
| | | | | | - เงินค่าจ้าง - ค่าดอกเบี้ยเงินกู้ - เงินประกันผลงานทุก - เงินล่วงหน้าจ่าย |
| | | | | 568,671.25 | 7.0% 7.0% 0.0% 0.0% |
| สรุป | คิดเป็นเงินค่าก่อสร้างประมาณ | ปรับยอด | | 568,000.00 | |
| | (ผู้เสนอราคาเสนอราคาตามแบบร่าง) | | | | |














