


องค์การบริหารส่วนตำบลนาพันสาม อำเภอเมืองเพชรบุรี จังหวัดเพชรบุรี

โครงการปรับปรุงถนนภายในหมู่บ้าน หมู่ที่ 6 สายกลางบ้าน
โดยการปูผิวจราจรแบบแอสฟัลต์ติกคอนกรีต หน้า 0.04 เมตร ขนาดผิวจราจรกว้าง 4.00 เมตร
ความยาวรวมไม่น้อยกว่า 1,530.00 เมตร
โดยมีพื้นที่ผิวจราจรไม่น้อยกว่า 6,260.00 ตารางเมตร

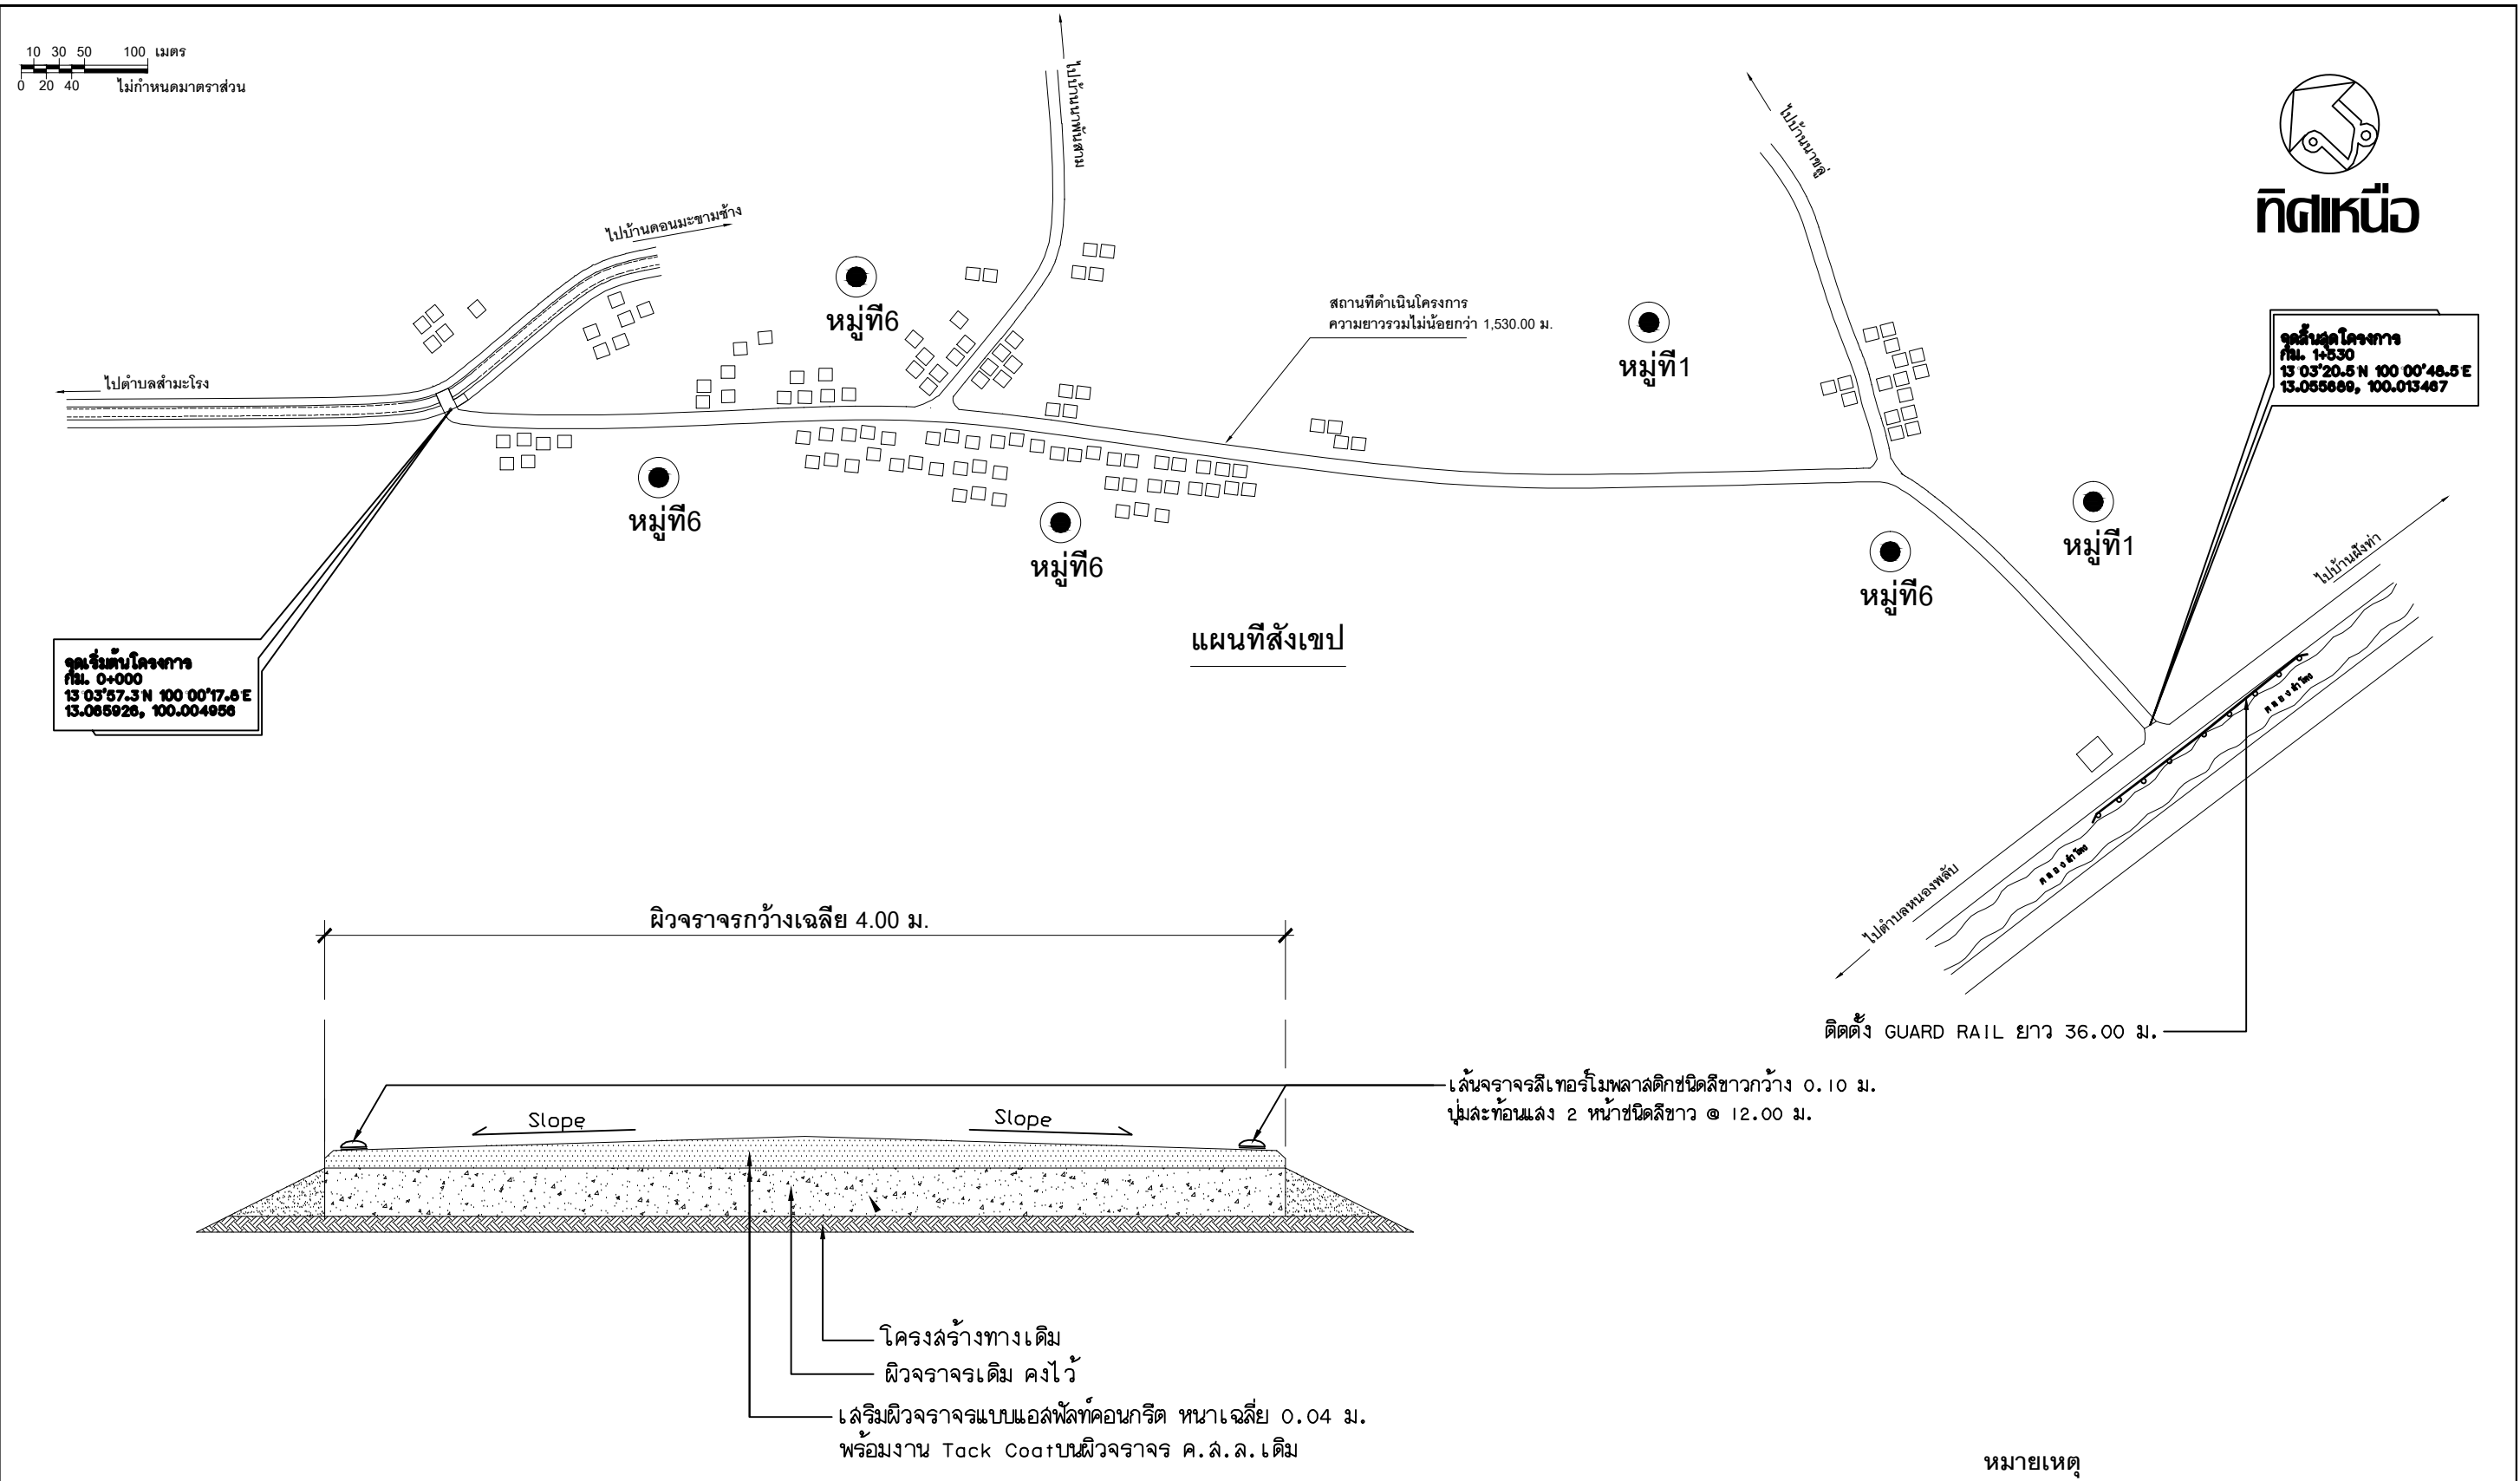

รูปต้งงานเสริมพิจารณาจรแบบแอสพัลท์คอนกรีต

หมายเหตุ



แนวก่อสร้างถนน, ขนาด และตำแหน่งการติดตั้ง
วัสดุอุปกรณ์ที่เกี่ยวข้อง สามารถปรับเปลี่ยนตำแหน่งได้
ตามความเหมาะสมตามสภาพพื้นที่ดำเนินการ ทั้งนี้ให้อยู่ใน
ดุลยพินิจของผู้ควบคุมงาน

องค์การบริหารส่วนตำบลนาพันสาม อำเภอเมืองเพชรบุรี จังหวัดเพชรบุรี	โครงการปรับปรุงผิวจราจร หมู่ที่ 6 สายกลางบ้าน	เขียน	ตรวจ	เห็นชอบ	อนุมัติ	แบบแสดง แผนที่สังเขป รูปตัดงานเสริมผิวจราจร แบบแอสฟัลท์คอนกรีต	แผนที่	1	รวม	3
		(นายมานิตย์ ลิ้มปรัญญู) ผู้อำนวยการกองช่าง	(นายมานิตย์ ลิ้มปรัญญู) ผู้อำนวยการกองช่าง	(นางอุปรา คชพันธ์) ปลัดองค์การบริหารส่วนตำบล	(นายชอบ แก่งกลั่น) นายกองค์การบริหารส่วนตำบล					

ป้ายจราจร ชนิดที่	มิติเป็นเซนติเมตร								
	A	B	C	D	E	F	G	H	J
ต-75	60	1.5	1.5	10	3.5	27	21	5	3.5

เส้นขอบป้าย
สัญลักษณ์
พื้นป้าย

สีดำไม่สะท้อนแสง
สีดำไม่สะท้อนแสง
สีเหลืองสะท้อนแสง

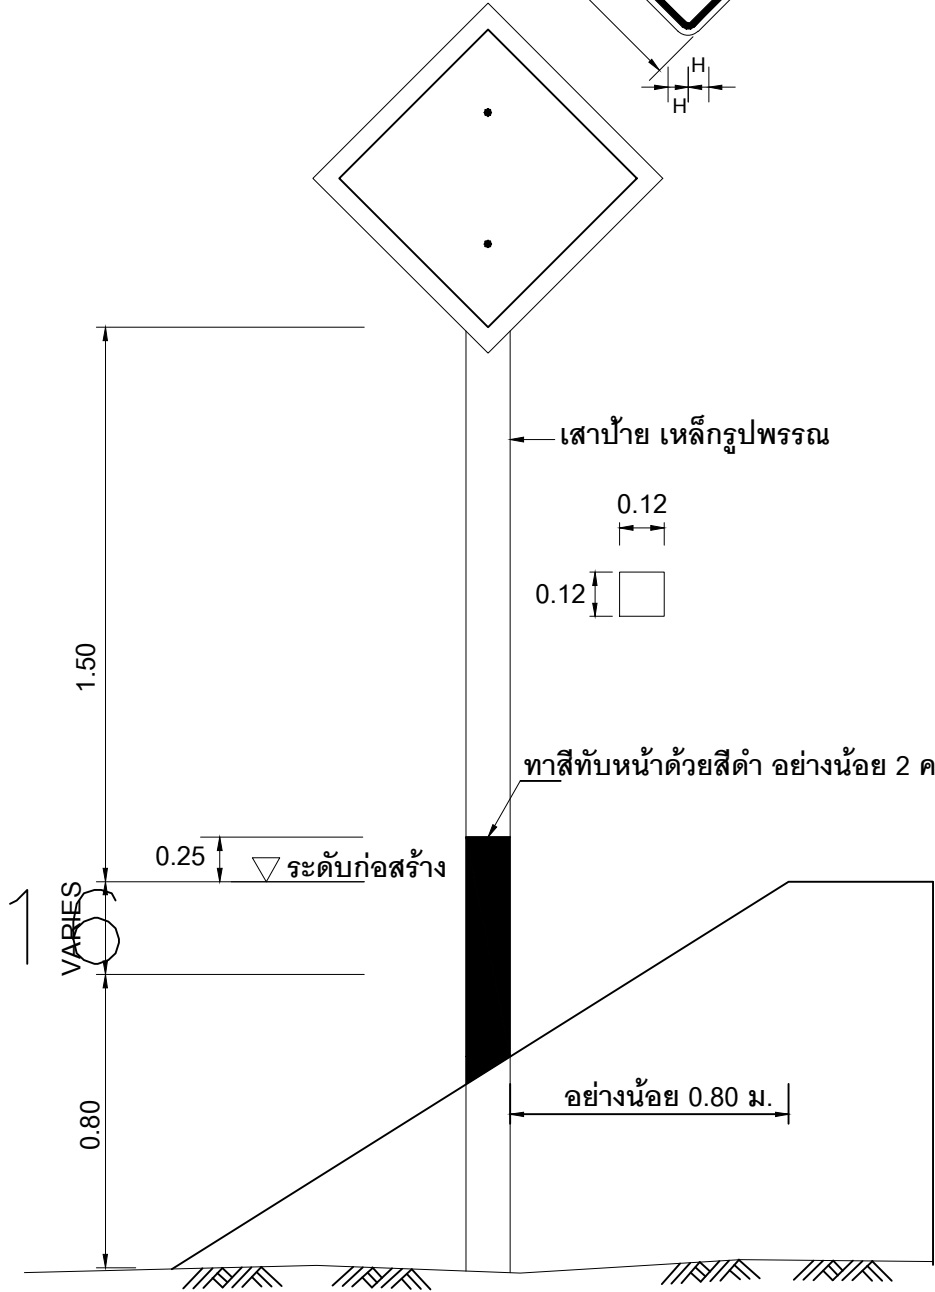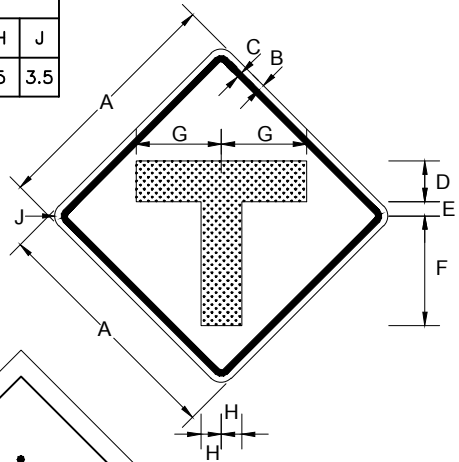

แบบแสดงการติดตั้งป้ายจราจร

โครงการก่อสร้างขององค์การบริหารส่วนตำบลนาพันสาม ปี พ.ศ.25....

ชื่อโครงการ

ปริมาณงาน

งบประมาณ

วันเริ่มสัญญา วันสิ้นสุดสัญญา

ผู้รับจ้าง

ผู้ควบคุมงาน

คณะกรรมการตรวจการจ้าง


1. ประธานกรรมการฯ

2. กรรมการฯ


3. กรรมการฯ

4. กรรมการฯ

5. กรรมการฯ

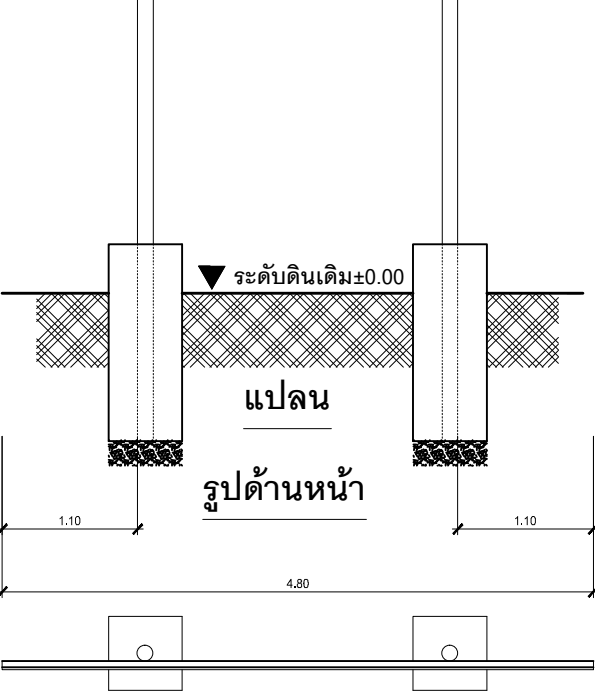

แผ่นเหล็กหนา 2.00 มม.

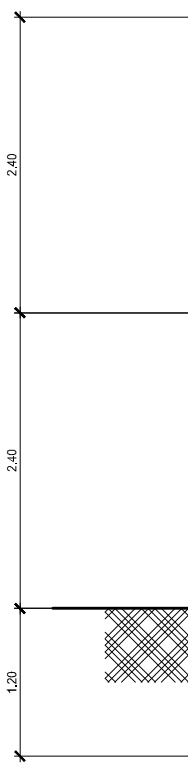


รูปด้านข้าง

แบบป้ายโครงการ

มาตราส่วน 1:30

เหล็กรูปพรรณหน้าตัด 1" x 1" เชื่อมแน่นติดแผ่นเหล็ก

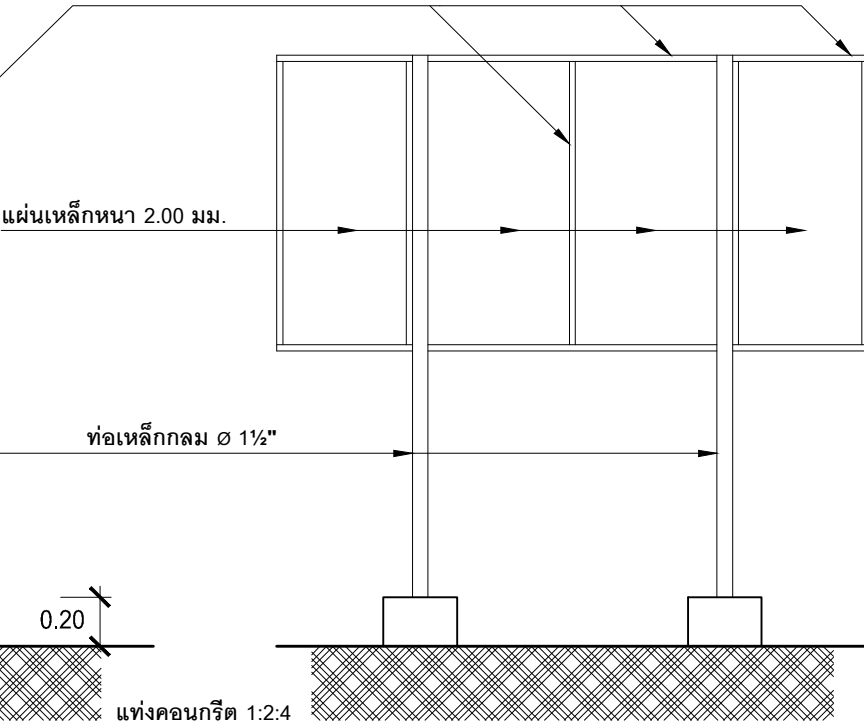

รูปด้านหลัง

ข้อกำหนดงานป้ายโครงการ

- ผู้รับจ้างต้องดำเนินการติดตั้งป้ายโครงการให้แล้วเสร็จเรียบร้อยก่อนส่งมอบงานก่อสร้างงวดสุดท้าย
- ส่วนที่เป็นโลหะให้ทาสีกันสนิม 2 ชั้น และทาสีน้ำมันชนิดตกแต่งผิวโลหะ 2 ชั้น
- ขนาดและรูปแบบตัวอักษรให้เป็นไปตามแบบที่กำหนด ส่วนรายละเอียดของข้อความที่ปรากฏในป้าย ผู้ควบคุมงานจะกำหนดให้ภายหลัง และหากมีความใดผิดพลาดให้ผู้รับจ้างดำเนินการแก้ไขให้แล้วเสร็จเรียบร้อยก่อนทำการตรวจรับงานก่อสร้าง

แบบมาตรฐานที่ใช้ประกอบด้วย

ลำดับที่	รายการ	แบบเลขที่
1	แบบมาตรฐาน งานเสริมผิวลาดยางแอสฟัลติกคอนกรีต	บร-306/56
2	แบบมาตรฐาน เครื่องหมายจราจรบนผิวทาง (1/3, 2/3)	จร-201, 202/61
3	แบบมาตรฐาน ป้ายจราจรประเภทป้ายบังคับและป้ายเตือน	จร-101/56
4	แบบมาตรฐาน ป้ายจราจรระหว่างทางก่อสร้าง (1/2, 2/2)	จร-401, 403/61
5	แบบมาตรฐาน RUMBLE STRIPS	จร-205/61
6		

หมายเหตุ

กรณีที่ไม่สามารถดำเนินการได้ตามแบบรูปและรายการ ซึ่งต้องการเปลี่ยนแปลงแก้ไขแบบรูปหรือพื้นที่ดำเนินการ ผู้ควบคุมงานต้องเสนอต่อคณะกรรมการตรวจการจ้างและผู้ว่าจ้าง เพื่อพิจารณาให้ความเห็นชอบก่อนการดำเนินการในขั้นตอนต่อไป

องค์การบริหารส่วนตำบลนาพันสาม อำเภอเมืองเพชรบุรี จังหวัดเพชรบุรี	โครงการปรับปรุงผิวจราจร หมู่ที่ 6 สายกลางบ้าน	เขียน (นายมานิตย์ ลิ้มปวัญญ์) ผู้อำนวยกรกองช่าง	ตรวจ (นายมานิตย์ ลิ้มปวัญญ์) ผู้อำนวยกรกองช่าง	เห็นชอบ (นางอุปรา คชพันธ์) ปลัดองค์การบริหารส่วนตำบล	อนุมัติ (นายชอบ แก่งกลั่น) นายกองค์การบริหารส่วนตำบล	แบบแสดง แบบแสดงการติดตั้งป้ายจราจร ,ป้ายโครงการ	แผ่นที่	2	รวม	3

ตารางบัญชีปริมาณงาน				
ที่	รายการ	หน่วย	ปริมาณงาน	หมายเหตุ
1	งาน TACK COAT ผิวทาง	ตร.ม.	6,120	
2	งานแอลฟัลติกท์คอนกรีตผิวทาง (ปูบน Tack Coat)	ตร.ม.	6,120	หนา 4 ซม.
3	งานปรับระดับทางเชื่อมผิวจราจรแอลฟัลติกคอนกรีต	ตร.ม.	100	หนาเฉลี่ย 3 ซม.
4	งานป้ายจราจร บ.1	ชุด	3	
5	งานสัญญาณไฟกระพริบ+ป้าย บ.1	ชุด	3	
6	งานปูมะทอนแล่ง 2 หน้า (สีขาว)	ชุด	256	
7	งานราวกันอันตราย GUARD RAIL	เมตร	36	
8	งานป้ายจราจรแบบป้ายเดี่ยว ชนิด ต.1-ต.27,ต.75	ชุด	8	
9	งานป้ายจราจรแบบชุด ชนิด น.2 (2 ขึ้น)	ชุด	1	
10	งานลิเทอ์โมพลาสติกล้นจราจร	ตร.ม.	306	กว้าง 10 ซม.
11	งาน Rumble Strips	ชุด	6	
12	งานป้ายประชาสัมพันธ์โครงการ	ชุด	1	

หมายเหตุ

- งานตีเส้นผิวจราจร ให้ตีเส้นตามมาตรฐานเครื่องหมายจราจรบนผิวทาง ตามแบบ จร-201 - 204/61 ในการตีเส้นจราจรบนผิวทาง ให้ตีเส้นหลังจากการทำผิวจราจรแล้วเสร็จทั้งหมด ไม่น้อยกว่า 7 วัน
- ในกรณีที่ไม่สามารถดำเนินการได้ตามรายการข้างต้น ให้ทำการเสริมผิวลาดยาง Asphaltic Concrete ได้ตามสภาพพื้นที่ โดยให้อยู่ในดุลยพินิจของผู้ควบคุมงาน แต่จะต้องได้ปริมาณงานไม่น้อยกว่าที่กำหนดไว้ในแบบ
- พื้นที่ดำเนินการสามารถปรับเปลี่ยนได้ตามความเหมาะสมกับสภาพพื้นที่ปัจจุบัน โดยให้อยู่ในดุลยพินิจของผู้ควบคุมงาน โดยต้องไม่ปริมาณไม่น้อยกว่าที่กำหนดไว้
- ในกรณีการติดตั้งป้ายและเครื่องหมายจราจร เนื่องจากเป็นเขตชุมชนให้ผู้ควบคุมงานเป็นผู้กำหนดจุดติดตั้งก่อนดำเนินการทุกครั้ง โดยอยู่ในระยะที่มองเห็นปลอดภัยต่อผู้ใช้ทางและไม่ขัดต่อหลักวิศวกรรม
- เลाप้ายจราจรให้ใช้เสาเหล็ก ตามข้อกำหนดในหมายเหตุข้อ 3 ของแบบมาตรฐานเลขที่ จร-115/56 โดยไม่ต้องหล่อคอนกรีตฐานเสา แต่ให้ใช้เหล็กดินกา +ขนาด 9 มม. ยาว 20 ซม.
- ป้ายจราจรที่ทำการซื้ออนให้นำส่งกลับคืนหน่วยงานผู้ว่าจ้าง โดยให้จัดหน้าบัญชีควบคุม และรับรองโดยผู้ควบคุมงาน
- กรณีที่ไม่สามารถดำเนินการได้ตามแบบรูปและรายการ ซึ่งต้องทำการเปลี่ยนแปลงแก้ไข แบบรูปหรือพื้นที่ดำเนินการ ผู้ควบคุมงานต้องเสนอต่อคณะกรรมการตรวจการจ้างและผู้ว่าจ้าง เพื่อพิจารณาให้ความเห็นชอบก่อนการดำเนินการในขั้นตอนต่อไป

องค์การบริหารส่วนตำบลนาพันสาม อำเภอเมืองเพชรบุรี จังหวัดเพชรบุรี	โครงการปรับปรุงผิวจราจร ถนนสาย หมู่ที่3	เขียน	ตรวจ	เห็นชอบ	อนุมัติ	แบบแสดง บัญชีปริมาณงาน	แผ่นที่	3	รวม	3
		(นายมานิตย์ ลิ้มปอัญญ) ผู้อำนวยการกองช่าง	(นายมานิตย์ ลิ้มปอัญญ) ผู้อำนวยการกองช่าง	(นางอุปรา คุชพันธ์) ปลัดองค์การบริหารส่วนตำบล						