

การจัดทำแบบรูปรายการงานก่อสร้าง

โครงการปรับปรุงถนนลาดยางแอสฟัลต์ติกคอนกรีต รหัสทางหลวงท้องถิ่น นศ.ถ.๑๑๘-๐๑ สายโรงพยาบาล
นาบอน - สี่แยกนาโพธิ์ หมู่ที่ ๖,๗ บ้านหน้าเกาะ,บ้านนาโพธิ์ ตำบลนาบอน อำเภอนาบอน จังหวัด
นครศรีธรรมราช

๑. ข้อมูลเกี่ยวกับโครงการ

ชื่อโครงการปรับปรุงถนนลาดยางแอสฟัลต์ติกคอนกรีต รหัสทางหลวงท้องถิ่น นศ.ถ.๑๑๘-๐๑ สาย
โรงพยาบาลนาบอน - สี่แยกนาโพธิ์ หมู่ที่ ๖,๗ บ้านหน้าเกาะ,บ้านนาโพธิ์ ตำบลนาบอน อำเภอนาบอน
จังหวัดนครศรีธรรมราช เงินงบประมาณโครงการ ๔,๔๔๐,๐๐๐.-บาท (สี่ล้านสี่แสนสี่หมื่นบาทถ้วน)

๒. แบบรูปรายการงานก่อสร้าง

แบบรูปรายการงานก่อสร้าง โครงการปรับปรุงถนนลาดยางแอสฟัลต์ติกคอนกรีต รหัสทางหลวงท้องถิ่น
นศ.ถ.๑๑๘-๐๑ สายโรงพยาบาลนาบอน - สี่แยกนาโพธิ์ หมู่ที่ ๖,๗ บ้านหน้าเกาะ,บ้านนาโพธิ์ ตำบลนาบอน
อำเภอนาบอน จังหวัดนครศรีธรรมราช ขนาดกว้าง ๑๐.๐๐ เมตร ยาว ๘๗๐ เมตร หนา ๐.๐๕ เมตร หรือมีพื้นที่
ไม่น้อยกว่า ๘,๗๐๐ ตารางเมตร พร้อมติดตั้งป้ายแสดงรายละเอียดเกี่ยวกับงานก่อสร้างของราชการและมติ
คณะรัฐมนตรี เมื่อวันที่ ๑๑ ธันวาคม ๒๕๖๗ รายละเอียดตามแบบแปลนที่ อบต.นาบอน กำหนด

เงื่อนไข ผู้สัญญาต้องใช้พัสดุประเภทวัสดุหรือครุภัณฑ์ที่จะใช้ในงานก่อสร้างเป็นพัสดุที่ผลิตภายในประเทศ
โดยต้องใช้ไม่น้อยกว่าร้อยละ ๖๐ ของมูลค่าพัสดุที่จะใช้ในงานก่อสร้างทั้งหมดตามสัญญา โดยโครงการดังกล่าว
ต้องกำหนดเงื่อนไขในเอกสารเชิญชวนการจัดซื้อจัดจ้างว่าการจัดซื้อจัดจ้างครั้งนี้จะมีการลงนามในสัญญาหรือ
ข้อตกลงเป็นหนังสือได้ต่อเมื่อพระราชบัญญัติงบประมาณรายจ่ายประจำปีงบประมาณ พ.ศ. ๒๕๖๙ มีผลใช้บังคับ
และได้รับจัดสรรงบประมาณรายจ่ายประจำปีงบประมาณ พ.ศ. ๒๕๖๙ จากกรมส่งเสริมการปกครองท้องถิ่นแล้ว
และกรณีที่ต้องการบริหารส่วนตำบลไม่ได้รับการจัดสรรงบประมาณเพื่อการจัดจ้างในครั้งดังกล่าว องค์การบริหาร
ส่วนตำบลสามารถยกเลิกการจัดจ้างได้

๓. พื้นที่ดำเนินการ

หมู่ที่ ๖,๗ ตำบลนาบอน อำเภอนาบอน จังหวัดนครศรีธรรมราช

๔. กำหนดยื่นราคา

ไม่น้อยกว่า ๙๐ วัน นับแต่วันยื่นข้อเสนอ

๕. กำหนดเวลาดำเนินการก่อสร้างแล้วเสร็จ

ไม่เกิน ๙๐ วัน นับถัดจากวันลงนามในสัญญาจ้างหรือจากวันที่ได้รับหนังสือแจ้งจากองค์การบริหารส่วน
ตำบลนาบอนให้เริ่มทำงาน

๖. อัตราค่าปรับ

อัตราค่าปรับร้อยละ ๐.๒๕ ต่อวัน

๗. ค่าจ้างและการจ่ายเงิน

องค์การบริหารส่วนตำบลนาบอนจะจ่ายค่าจ้างซึ่งได้รวมภาษีมูลค่าเพิ่ม ตลอดจนภาษีอื่น ๆ และค่าใช้จ่าย
ทั้งปวงแล้ว โดยถือราคาเหมารวมเป็นเกณฑ์ และกำหนดการจ่ายเงินเป็น จำนวน ๑ งวด ดังนี้

เป็นจำนวนเงินในอัตราร้อยละ ๑๐๐ ของค่าจ้าง เมื่อผู้รับจ้างได้ปฏิบัติงานทั้งหมดให้แล้วเสร็จเรียบร้อยแล้ว
ตามสัญญา รวมทั้งทำสถานที่ก่อสร้างให้สะอาดเรียบร้อย

๘. การรับประกันความชำรุดบกพร่อง

ผู้ชนะการเสนอราคาโดยวิธีเฉพาะเจาะจง ซึ่งได้ทำข้อตกลงเป็นหนังสือ หรือทำสัญญาจ้าง แล้วแต่กรณี จะต้องรับประกันความชำรุดบกพร่องของสิ่งของงานจ้างที่เกิดขึ้นภายในระยะเวลาไม่น้อยกว่า ๒ ปี นับถัดจากวันที่องค์การบริหารส่วนตำบลนาบอนได้รับมอบงาน โดยผู้รับจ้างต้องบริหารจัดการซ่อมแซมแก้ไขให้ใช้งานได้ดังเดิม ภายใน ๗ วัน นับถัดจากวันที่ได้รับแจ้งความชำรุดบกพร่อง

๙. การปรับราคาค่างานก่อสร้าง

สูตรการปรับราคา (สูตรค่า K) ตามเงื่อนไข หลักเกณฑ์ สูตรและวิธีคำนวณที่ใช้กับสัญญาแบบปรับราคาได้ตามมติคณะรัฐมนตรีเมื่อวันที่ ๒๒ สิงหาคม ๒๕๓๒ เรื่อง การพิจารณาช่วยเหลือผู้ประกอบการอาชีพงานก่อสร้าง ตามหนังสือสำนักเลขาธิการคณะรัฐมนตรี ที่ นร ๐๒๐๓/ว ๑๐๙ ลงวันที่ ๒๔ สิงหาคม ๒๕๓๒ รายละเอียดตามเอกสารแนบ

๑๐. มาตรฐานฝีมือช่าง

เมื่อองค์การบริหารส่วนตำบลนาบอนได้คัดเลือกผู้ยื่นข้อเสนอรายใดให้เป็นผู้รับจ้างและได้ตกลงจ้างก่อสร้าง ตามประกาศนี้แล้วผู้ยื่นข้อเสนอจะต้องตกลงว่าในการปฏิบัติงานก่อสร้างดังกล่าว ผู้ยื่นข้อเสนอจะต้องมีและใช้ผู้ผ่านการทดสอบมาตรฐานฝีมือช่างหรือผู้ผ่านการทดสอบมาตรฐานฝีมือช่างจาก.....-.....หรือ ผู้มีวุฒิปริญญา ปวช. ปวส. และ ปวท. หรือเทียบเท่าจากสถาบันการศึกษาที่ ก.พ. รับรองให้เข้ารับราชการได้ ในอัตราไม่ต่ำกว่าร้อยละ.....-.....ของแต่ละสาขาช่างแต่จะต้องมีจำนวนช่างอย่างน้อย ๑ คน ในแต่ละสาขาช่างดังต่อไปนี้

- (1) สาขาวิชาก่อสร้างหรือ
- (2) สาขาวิชาโยธา

๑๑. การควบคุมงานของผู้รับจ้าง

ผู้รับจ้างจะต้องจัดให้มีผู้แทนซึ่งทำงานเต็มเวลาเป็นผู้รับผิดชอบควบคุมงานของผู้รับจ้างโดยผู้แทนดังกล่าวจะต้องมีคุณวุฒิการศึกษาดังต่อไปนี้

- ๑) ผู้มีวุฒิปริญญาไม่ต่ำกว่าระดับ ปวช. หรือเทียบเท่าจากสถาบันการศึกษาที่ ก.พ. รับรองให้เข้ารับราชการได้ ในสาขาช่าง ก่อสร้างหรือช่างโยธา

๑๒. หลักเกณฑ์การพิจารณาคัดเลือกข้อเสนอ

การพิจารณาคัดเลือกข้อเสนอโดยใช้เกณฑ์ราคา

๑๓. ผู้รับผิดชอบโครงการ

กองช่าง องค์การบริหารส่วนตำบลนาบอน

(ลงชื่อ)..... คสจประธานกรรมการ
นายฉลาด ชูเมือง

(ลงชื่อ)..... กรรมการ
นายวินัย จิตตะนัง

(ลงชื่อ)..... กรรมการ
นายณัฐพร ถาวรพันธ์

องค์การบริหารส่วนตำบลนาบอน

โครงการปรับปรุงถนนลาดยางแอสฟัลต์ที่তিকอนกรีต รหัสทางหลวงท้องถิ่น นศ.ถ. 118 - 01

สายโรงพยาบาลนาบอน - สีแยกนาโพธิ์ หมู่ที่ 6,7

ตำบลนาบอน อำเภอนาบอน จังหวัดนครศรีธรรมราช

ปีงบประมาณ 2569

รายละเอียดโครงการ

โครงการปรับปรุงและขยายของพื้นที่โครงการ กิ่ง 10 เมตร ยาวรวม 870 เมตร หรือพื้นที่ไม่น้อยกว่า 8,700 ตารางเมตร องค์การบริหารส่วนตำบลนาบอน จังหวัดนครศรีธรรมราช
โดยทำการเสริมส่วนต่อหลังคาอาคาร กิ่ง 10 เมตร ยาวรวม 870 ม. พลา 0.05 เมตร หรือพื้นที่ไม่น้อยกว่า 8,700 ตารางเมตร

รายละเอียดและขอบเขตของงาน

1. ทำการเสริมส่วนต่อหลังคา กิ่ง 10 เมตร ยาว 870 เมตร พลา 0.05 เมตร หรือพื้นที่ไม่น้อยกว่า 8,700 ตารางเมตร
2. ติดตั้งป้ายโครงการ (รายละเอียดตามแบบแปลนของ อบต. นาบอนกำหนด)

รายละเอียดและข้อกำหนดในการก่อสร้าง

ผู้รับจ้างต้องปฏิบัติตามเป็นไปตามข้อกำหนดนี้ในการก่อสร้างเพื่อให้ได้ผลงานตรงตามรูปแบบรายการกำหนดทุกประการ

- 1.. งานป้ายโครงการให้ก่อสร้างตามแบบรูปรายการกำหนด จุดติดตั้งกำหนดให้ชนกับก่อสร้าง
2. ผู้รับจ้างจะต้องมีช่างประจำโครงการอยู่ประจำตลอดเวลาที่ก่อสร้าง หากไม่มีช่างประจำโครงการอยู่ดูแลควบคุมการปฏิบัติงานของแรงงานหรือเครื่องจักรกลในขณะทำการก่อสร้างตบะกรรมการตรวจรับพัสดุหรือผู้ควบคุมงานมีอำนาจสั่งให้หยุดงานที่ก่อสร้างอยู่ จนกว่าจะปฏิบัติให้ถูกต้อง
3. ในการก่อสร้างทุกขั้นตอนผู้รับจ้างจะต้องแจ้งให้ผู้ควบคุมงานจ้างทราบทุกขั้นตอน เพื่อตรวจสอบความถูกต้องและหากเป็นข้อบกพร่องก็ต้องแจ้งล่วงหน้าไม่น้อยกว่า 1 วันเมื่อได้รับอนุญาตแล้วจึงทำการก่อสร้างได้
4. วัสดุที่ใช้ในการก่อสร้างทุกชนิดก่อนนำไปใช้ในการก่อสร้างผู้รับจ้างจะต้องขออนุมัติต่อคณะกรรมการตรวจงานจ้างก่อนและเมื่อได้รับอนุมัติแล้วจึงนำไปใช้ได้ เป็นลายลักษณ์อักษร และมีเอกสารต่าง ๆ ที่เกี่ยวข้องประกอบโดยครบถ้วน เช่น ตัวอย่าง เค้าตารางเลือก ใบ มอก. หรือใบรับรองผลการทดสอบต่าง ๆ เป็นต้น
5. ในการทำการก่อสร้างจะต้องไม่กระทำให้เกิดอันตรายหรือความเสียหายที่จะเกิดขึ้นแก่ผู้เดินและต้องป้องกันภัยอันตรายหรือความเสียหายที่จะเกิดขึ้นแก่ผู้เดินต่าง ๆ อย่างเคร่งครัด
6. นอกเหนือจากข้อกำหนดดังกล่าวข้างต้นแล้วผู้จ้างยังมีสิทธิทุกประการที่จะกำหนดหรือสั่งให้ผู้รับจ้างปฏิบัติตามกฎหมาย ระเบียบ กฎเกณฑ์ ข้อกำหนด หรือข้อตกลงต่าง ๆ ที่มีอยู่ในขอบเขตของงาน

คณะกรรมการจัดทำแบบรูปและรายการ

ลงชื่อ..... นาย..... ประธานกรรมการ
(นายฉลาด ขุนเมือง)
ลงชื่อ..... นาย..... กรรมการ
(นายวิวัฒน์ จิตตวัฒน์)
ลงชื่อ..... นาย..... กรรมการ
(นายณัฐพร ฤทธิพันธ์)

ความเห็นของคณะกรรมการส่วนตำบลนาบอน
() ไม่เห็นชอบ



องค์การบริหารส่วนตำบลนาบอน

โครงการปรับปรุงและขยายของพื้นที่โครงการ
คอบริการ
รหัสโครงการท้องถิ่น นค.ด 118 -01
ตามโครงการงบประมาณ - สิบเก้าพันสี่

สถานที่
วันที่ 6.7 ตำบลนาบอน
อำเภอนาบอน จังหวัดนครศรีธรรมราช

เขียนแบบ	นายฉลาด ขุนเมือง ตำแหน่ง ผู้อำนวยการส่วนช่าง
ตรวจสอบ	นายฉลาด ขุนเมือง ตำแหน่ง ผู้อำนวยการส่วนช่าง
อนุมัติ	นายวิวัฒน์ จิตตวัฒน์ ตำแหน่ง นายก อบต.นาบอน

นายประภาพร หิมาพันธ์
ตำแหน่ง นายก อบต.นาบอน











องค์การบริหารส่วนตำบลนาบอน

โครงการปรับปรุงถนนลาดยางแอสฟัลต์ติกคอนกรีต
รพศ. 118-01
สายโรงพยาบาลนาบอน - สีแยกนาโพธิ์

สถานที่

หมู่ที่ 6.7 ตำบลนาบอน

เขียนแบบ

น.ส.อ. น.ส.อ.

ตรวจแบบ

น.ส.อ. น.ส.อ.

เป็นรอบ

น.ส.อ. น.ส.อ.

อนุมัติ

น.ส.อ. น.ส.อ.

หมายเหตุ

น.ส.อ. น.ส.อ.

เลขที่ อบต.นาบอน

น.ส.อ. น.ส.อ.

แสดงแบบ

น.ส.อ. น.ส.อ.

แผนที่โดยสังเขป

น.ส.อ. น.ส.อ.

มาตราส่วน


น.ส.อ. น.ส.อ.

วัน / เดือน / ปี

22 กันยายน 2569

แผ่นที่

น.ส.อ. น.ส.อ.

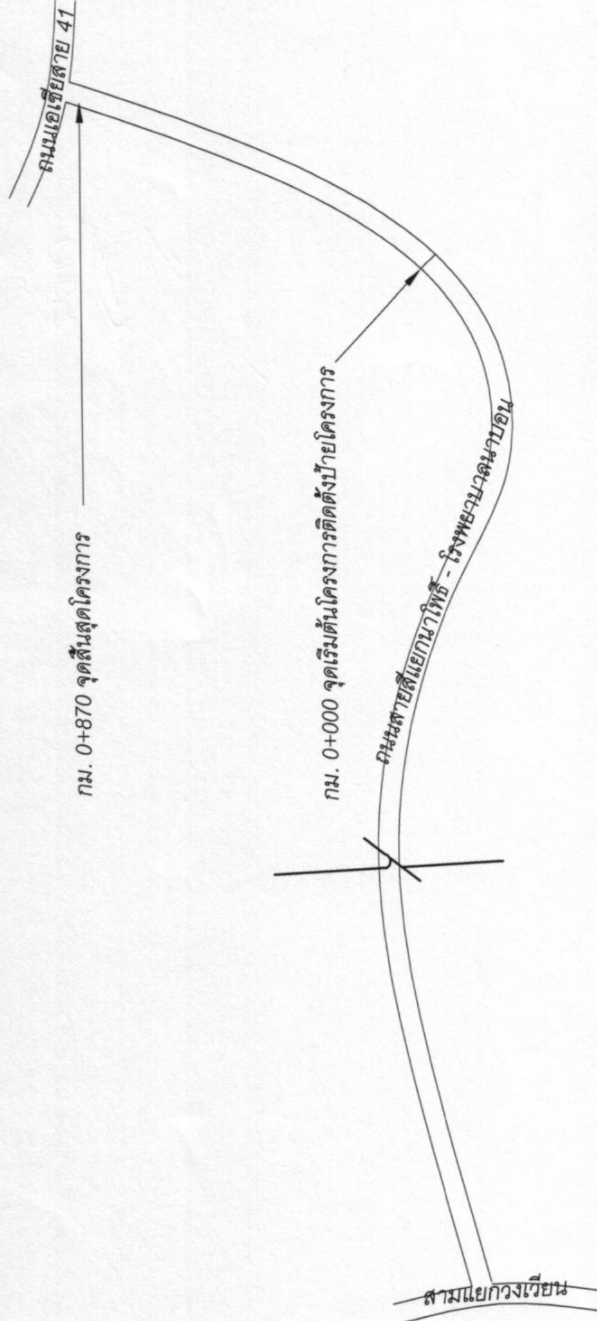

คณะกรรมการจัดทำแบบแปลนโครงการ

ลงชื่อ..... ประธานกรรมการ

(นายอ. น.ส.อ.)

ลงชื่อ..... กรรมการ

(นายอ. น.ส.อ.)

ลงชื่อ..... กรรมการ

(นายอ. น.ส.อ.)

ความเห็นของคณะกรรมการส่วนตำบลนาบอน

() เห็นชอบ () ไม่เห็นชอบ

แผนที่โดยสังเขปโครงการปรับปรุงถนนลาดยางแอสฟัลต์ติกคอนกรีต สายโรงพยาบาลนาบอน - สีแยกนาโพธิ์



โครงการปรับปรุงถนนลาดยางแอสฟัลติก
คอนกรีต

รหัสทางหลวงท้องถิ่น บศ.ถ.118-01 สายไทย
พยาบาลนาบอน-สี่แยกนาโพธิ์

จำนวน

หมู่ที่ 6.7 ตำบลนาบอน
ลำนาบอน จังหวัดนครศรีธรรมราช

674

ประเภท	นายกมล ชูเมือง
	ตำแหน่ง ผู้อำนวยการกองช่าง

6222

ตรวจแบบ

--	--

นายประทีป ทรนเมือง ส่วนรอง
ปลัดองค์การบริหารส่วนตำบลเขาบ

1

อนุปต
นายประภาส วัฒนพร
ตำแหน่ง
นายกองค์การบริหารส่วนตำบลนา







22 กันยายน 2568


[illegible][illegible]

รายการประกอบแบบ


1. ห้า DEEP PATCHING ควรจะฉาบให้ทั่วทั้งชั้นที่ชำรุดเสียก่อนจนผิวเรียบใสเงา สม่ำทั่วๆ
2. ถ้าจะรับผิวที่จะฉาบให้ทั่วทั้งชั้นผิวให้เสร็จเสียก่อนอย่าใช้สก็อตใบยาว สลักยาวๆ ให้ทั่ว SKIN PATCHING
3. ให้ผิวเรียบเสมอกันก่อน
4. ห้า TACK COAT ควรจะฉาบให้ทั่วๆ



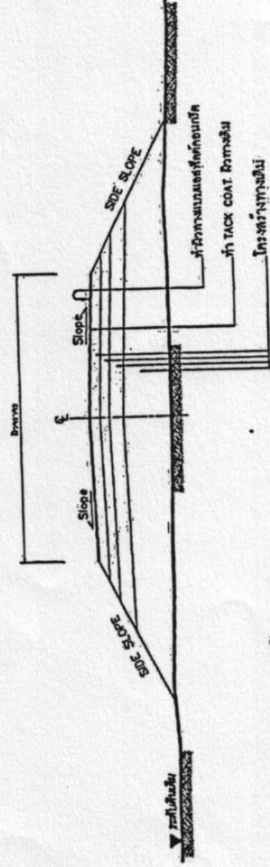

รูปตัดโครงสร้างทาง 1

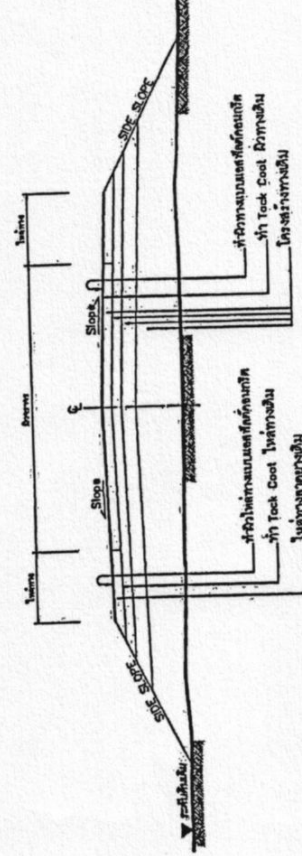

ร.๑ ได้โครงการทาง 2


คณะกรรมการจัดทำแบบรูปและรายการ

ลงชื่อ..... ประชานุกรมการ

(นายฉลาด ชุมเมือง)

ลงชื่อ..... กรรมการ
(นาย) วัชรชัย จิตตะนันท์


(นายณัฐพร ตาวพันธ์)

ความเหมาะสมของค่าการบริวารส่วนต้นสนวนอน
(☒) ใจชอบ () ไม่ใจชอบ



แบบมาตรฐานทาง
สำหรับองค์การปกครองส่วนท้องถิ่น





ชื่อหน่วยงานเจ้าของโครงการ สูง 10 ซม. สีขาว

สถานที่ติดตั้งและโทรศัพท์ สูง 5 ซม. สีขาว

ควมสูงหน่วยงานเจ้าของโครงการ ๑ 25 ซม. สีขาว

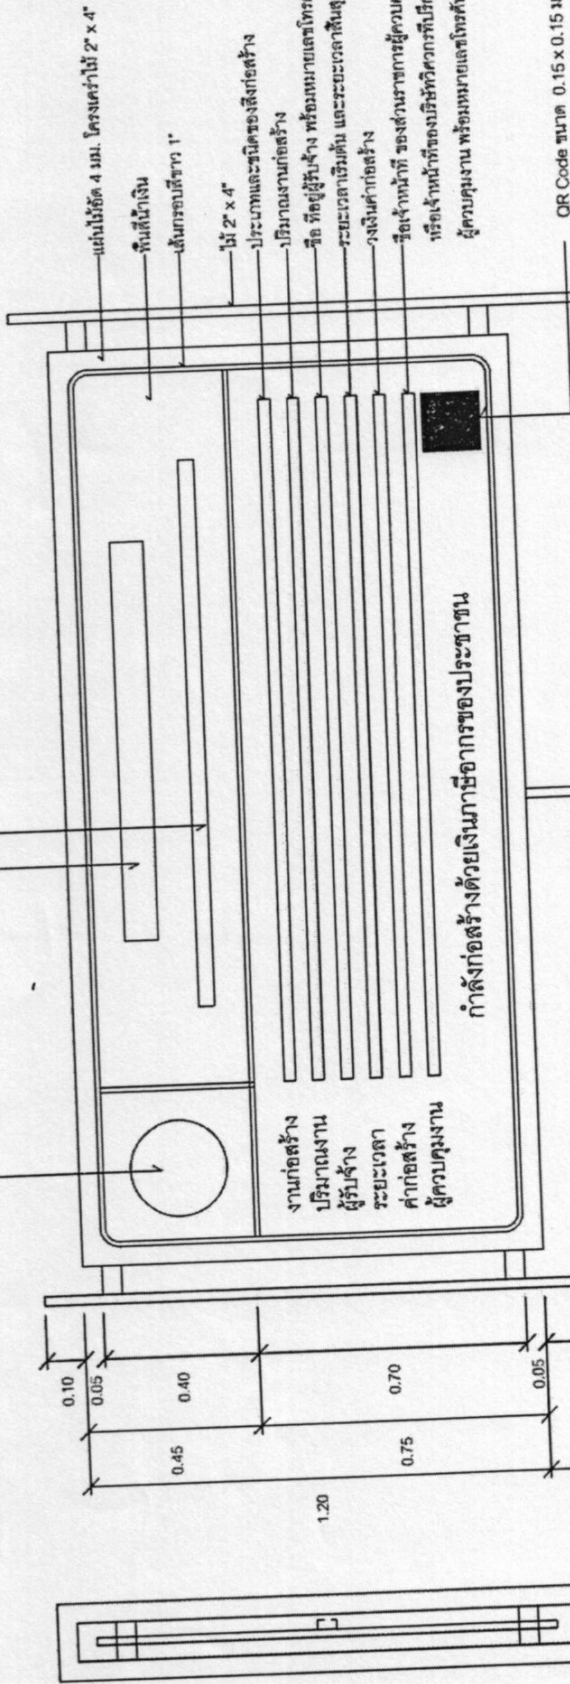

กำลังก่อสร้างด้วยเงินภาษีอากรของประชาชน

หมายเหตุ


1. ต้องติดตั้งอุปกรณ์ป้องกันแสงแรง ป้องกันแผ่นป้ายล้ม
ให้เหมาะสมกับสภาพสถานที่ติดตั้งป้าย

กรมโยธาธิการและผังเมือง กองควบคุมการก่อสร้าง

แบบ	แผ่นป้ายแสดงรายละเอียดเกี่ยวกับ งานก่อสร้างของทางราชการ
แสดงแบบ	แบบรูปด้านหน้า, รูปด้านข้าง
จำนวนแผ่น	1
จำนวนชั้น	1

รูปด้านหน้า 1 : 50

รูปด้านข้าง 1 : 50

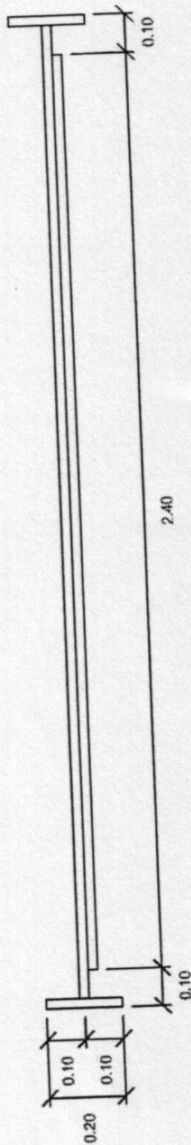

รูปด้านข้าง 1 : 50