



เทศบาลตำบลนาดี

โครงการก่อสร้างเมรุ จุดวัดป่าชัยมงคลธรรม บ้านโนนงาม หมู่ที่ 2
ปริมาณงาน ขนาดกว้าง 3.00 เมตร ยาว 6.00 เมตร และ ฯลฯ

(รายละเอียดตามประมาณการงานก่อสร้างและค่าแบบแปลนที่เทศบาลตำบลนาดีกำหนด)

สถานที่ก่อสร้าง วัดป่าชัยมงคลธรรม บ้านโนนงาม หมู่ที่ 2 ตำบลนาดี อำเภอสุวรรณคูหา จังหวัดหนองบัวลำภู

งบประมาณ ปี 2568




สารบัญแบบ			
ลำดับที่	ชื่อแบบแสดง	แผ่นที่	จำนวน
1	ใบปะหน้าโครงการ	1	1
2	แผนที่สังเขปแสดงที่ตั้งโครงการ	2	1
3	รายละเอียดแบบ	3-22	20
รวม			22 แผ่น


อนุมัติ


ลงชื่อ.....

(นายนิเวศ ศรีทะนง)
นายกเทศมนตรีตำบลนาดี

(นายอรรถวิทย์/อรรถวิทย์)
๓๖.12488

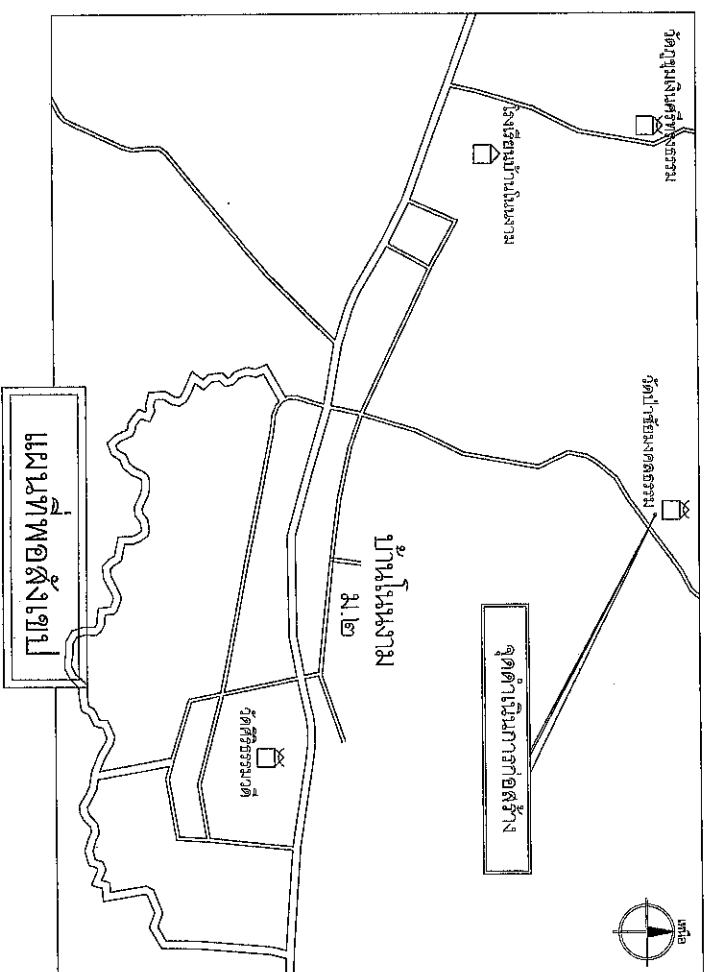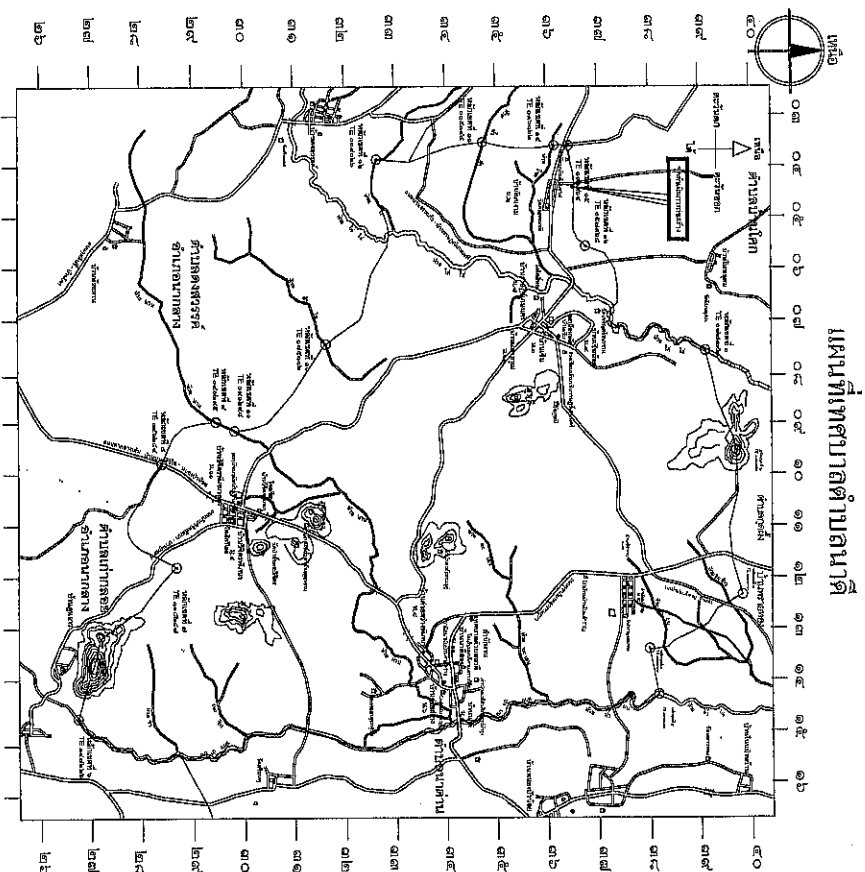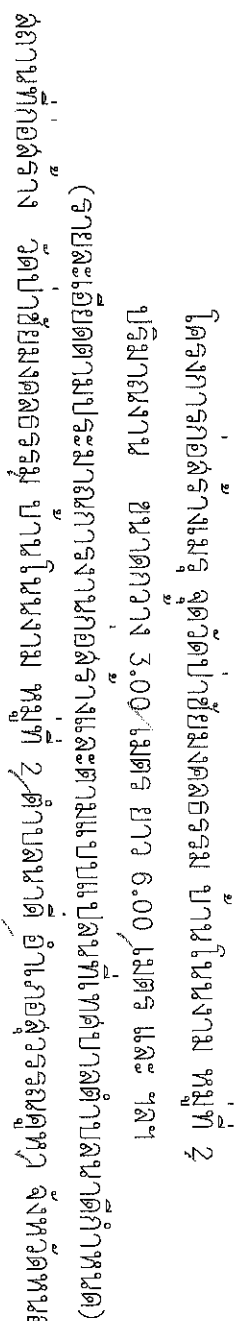




 








 

 
 








 


















 




	



[illegible][illegible]

[illegible]





























[illegible]

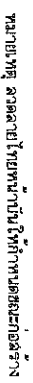




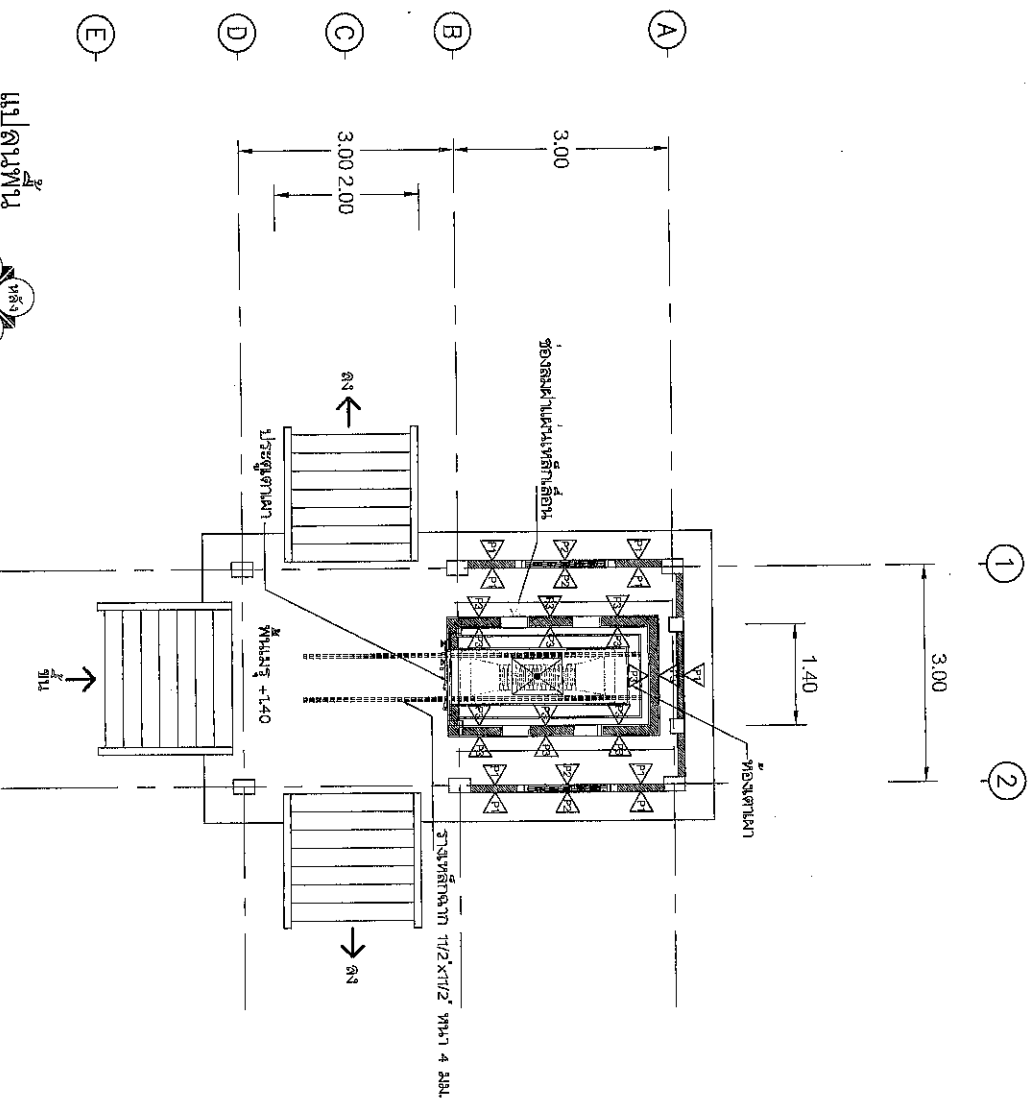




















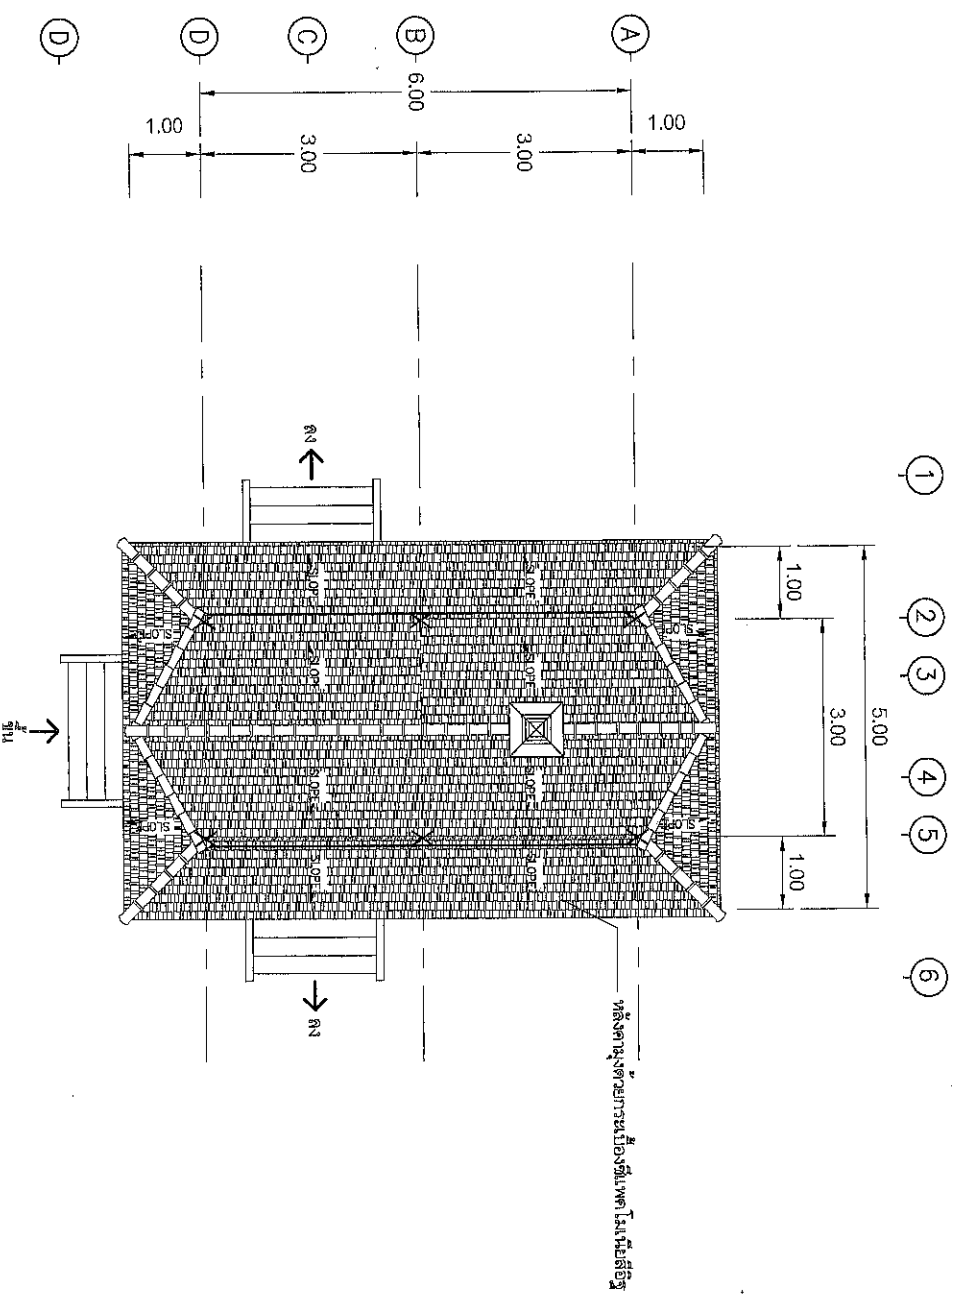

แปลนหลังคา
มาตราส่วน 1:100



(นายทศพร/ ๒๖๐๙/๒๖)

๓๖. 12486

1. ข้อคิดเห็นในแบบเป็นหนังสือ



5441 009 6.00 12145



















[illegible]

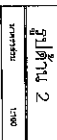[illegible]

2

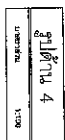



ให้ยึดตัวเลขในแบบเป็นหลัก













58.12486


ให้ใช้ต่อไปในแบบเป็นหลัก


รูปตัด A

มาตราส่วน

1 : 50

หมายเหตุ

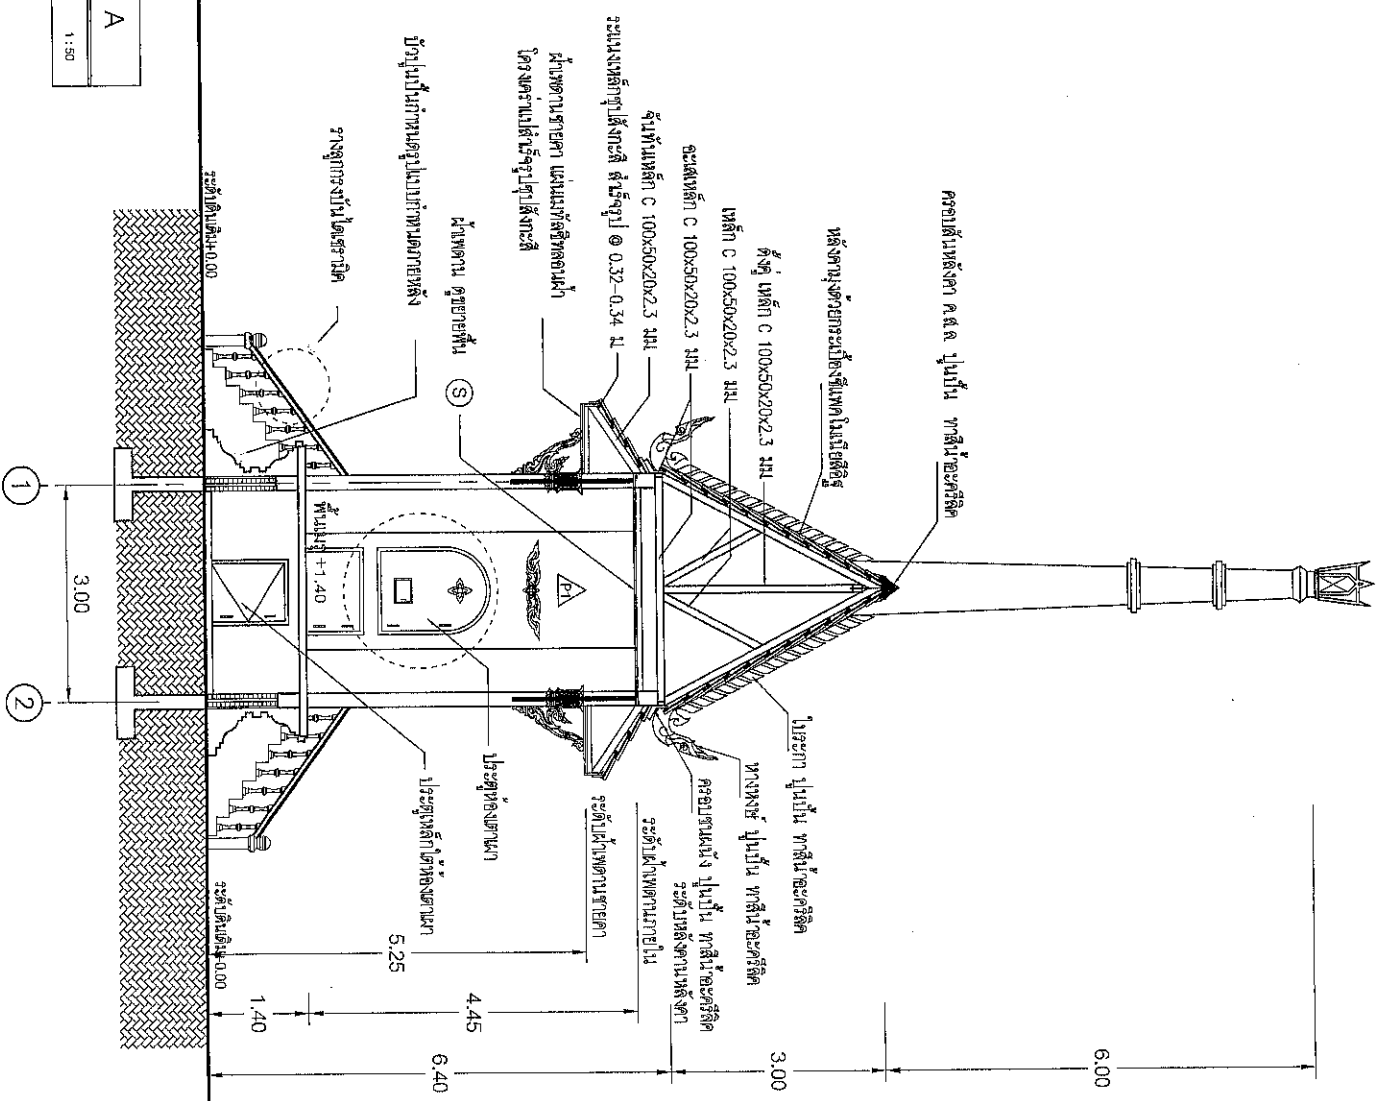

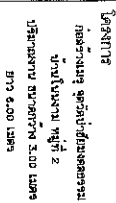






















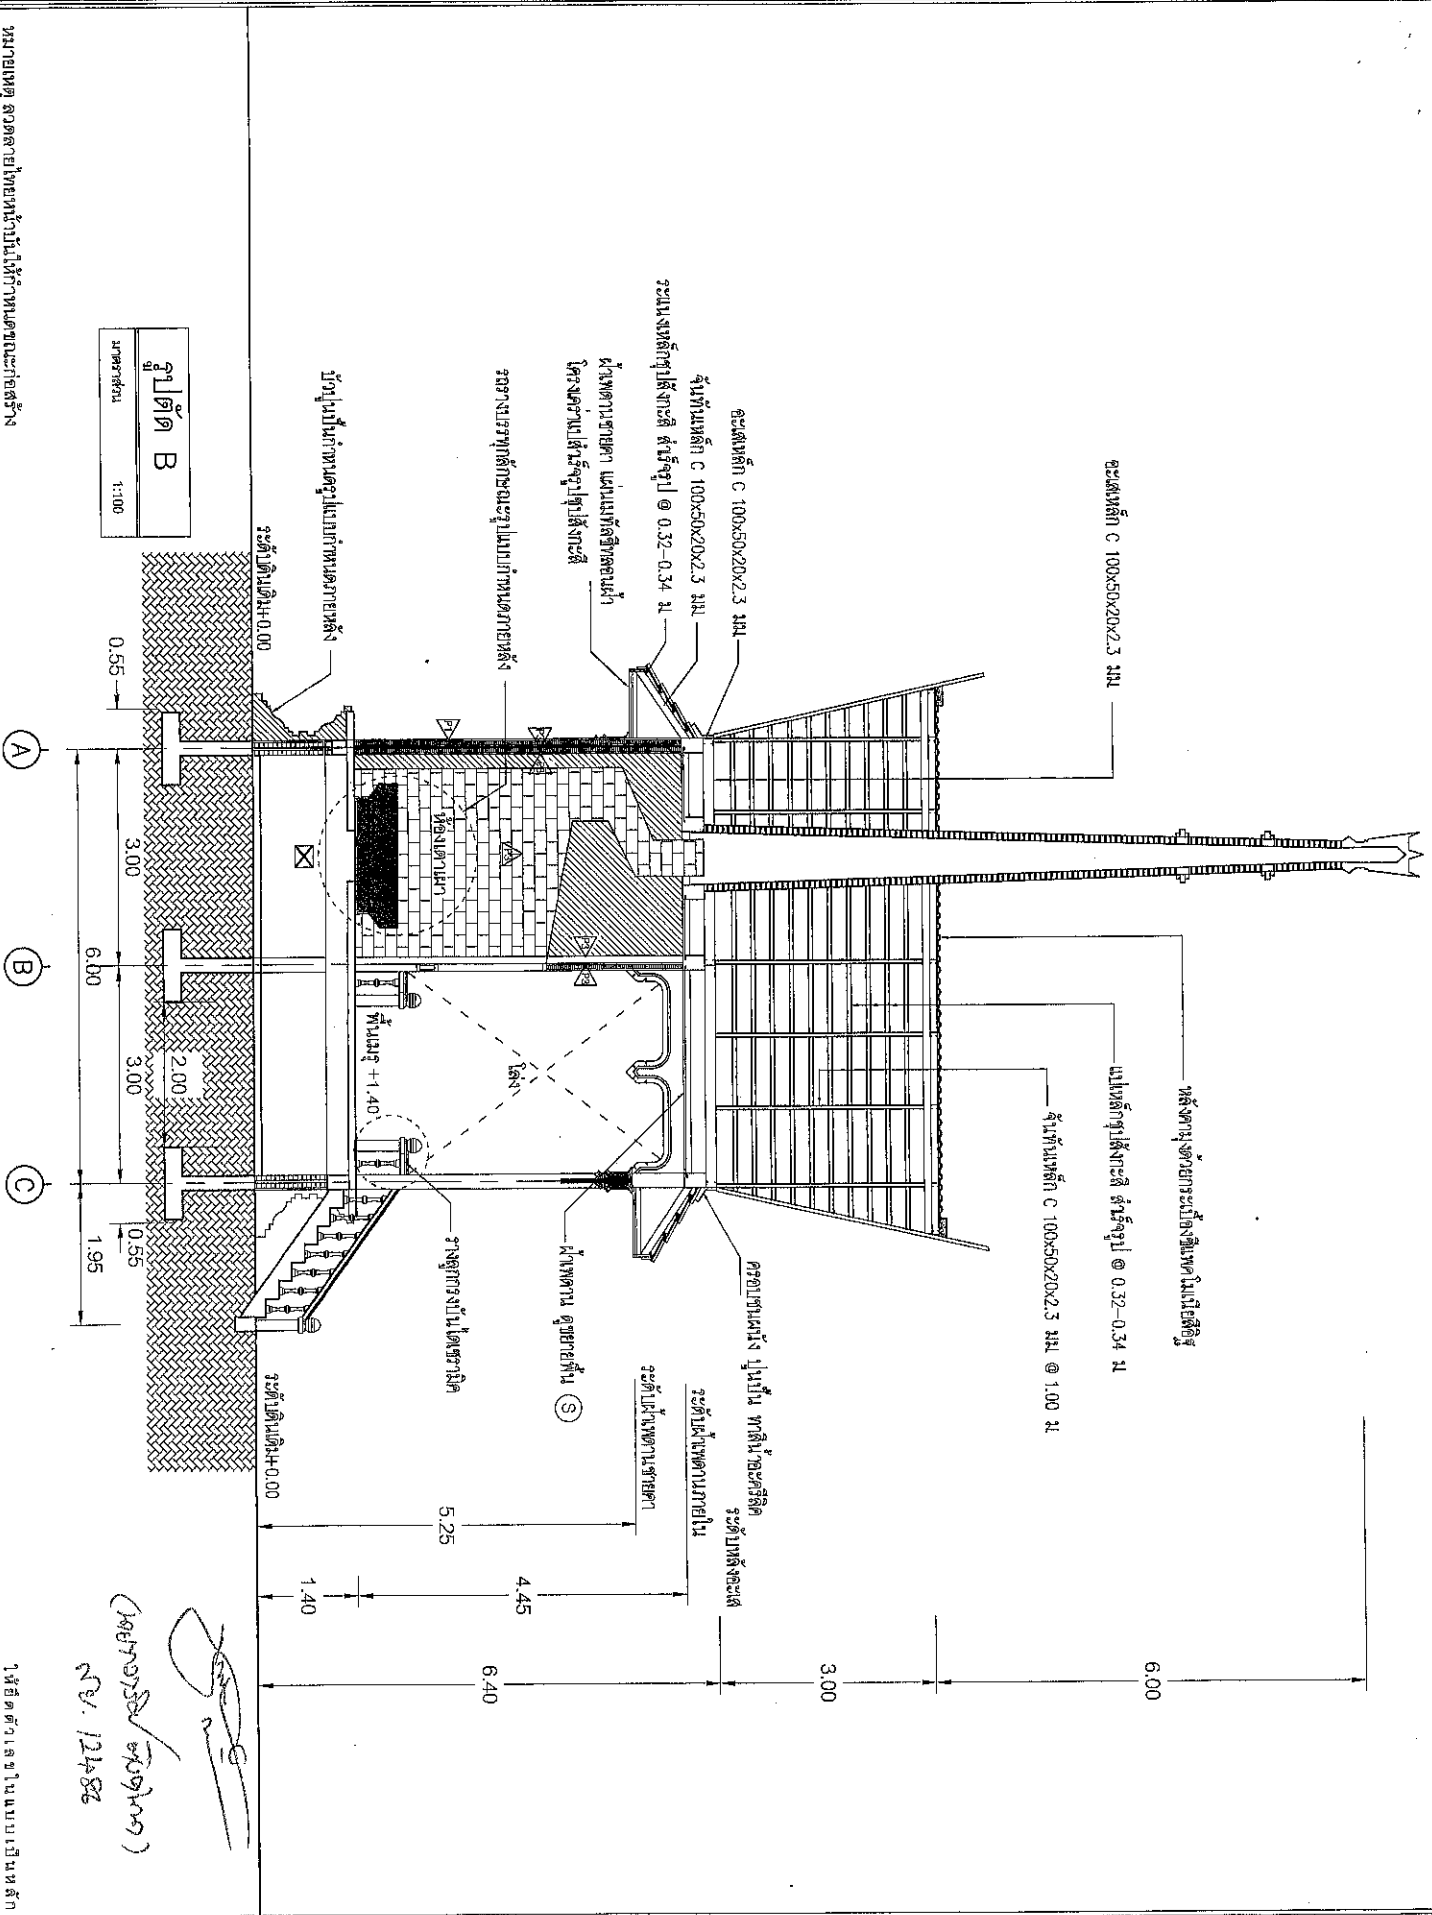

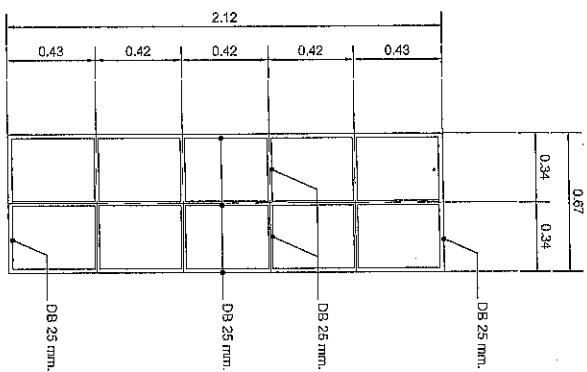

NOT TO SCALE

NOT TO SCALE

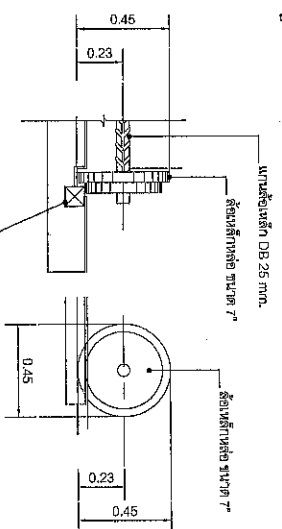

NOT TO SCALE

NOT TO SCALE

NOT TO SCALE



โครงการ
ก่อสร้างอาคารเรียนและอาคารประกอบ
บ้านโนนจาน หมู่ที่ 2
ตำบลโนนจาน อำเภอนาแก จังหวัดนครพนม
งบฯ 6,000,000 บาท

สถานที่ก่อสร้าง

บ้านโนนจาน หมู่ที่ 2
ตำบลโนนจาน อำเภอนาแก จังหวัดนครพนม

ครั้งที่
รายการที่แก้ไข

แสดง

จำนวน
นายอรรถพร อิ่มศรี
ผู้ควบคุมงาน
นายอรรถพร อิ่มศรี
ผู้ควบคุมงาน

เขียนแบบ
นายอรรถพร อิ่มศรี
ผู้ควบคุมงาน

ตรวจสอบ
นายอรรถพร อิ่มศรี
ผู้ควบคุมงาน


นายอรรถพร อิ่มศรี
ผู้ควบคุมงาน

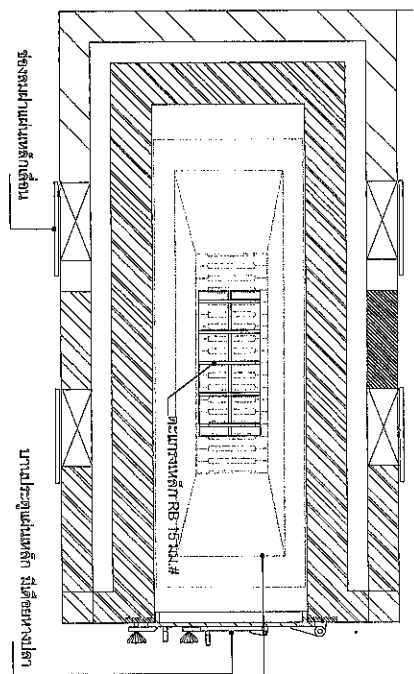

แปลนอาคาร

NOT TO SCALE

ผู้เขียนแบบ
นายอรรถพร อิ่มศรี
ผู้ควบคุมงาน

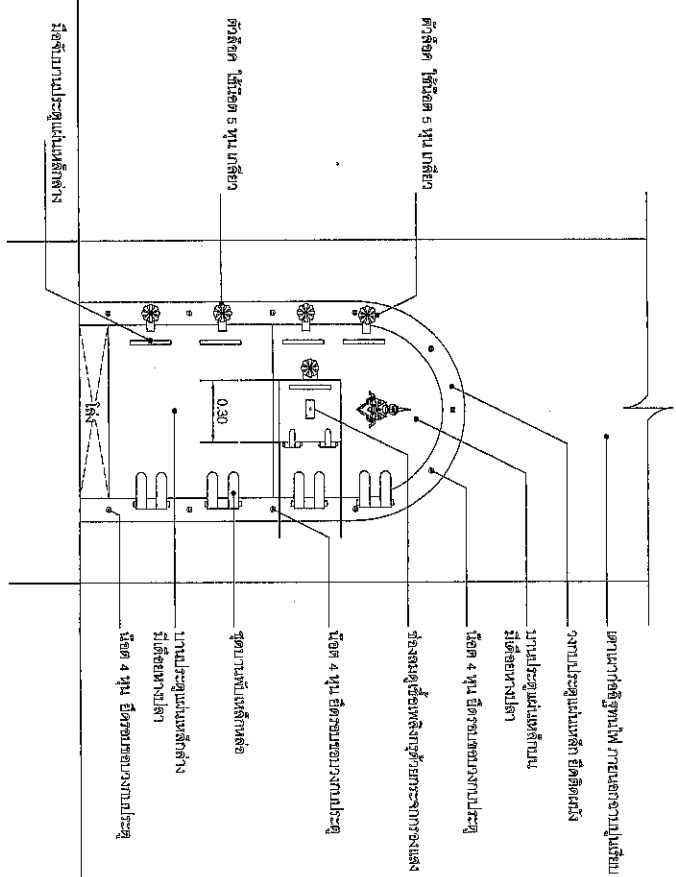


แปลนอาคาร

NOT TO SCALE

(นายอรรถพร อิ่มศรี)
๓๖/12/๕๕

ให้ยึดตัวเลขในแบบเป็นหลัก

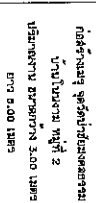















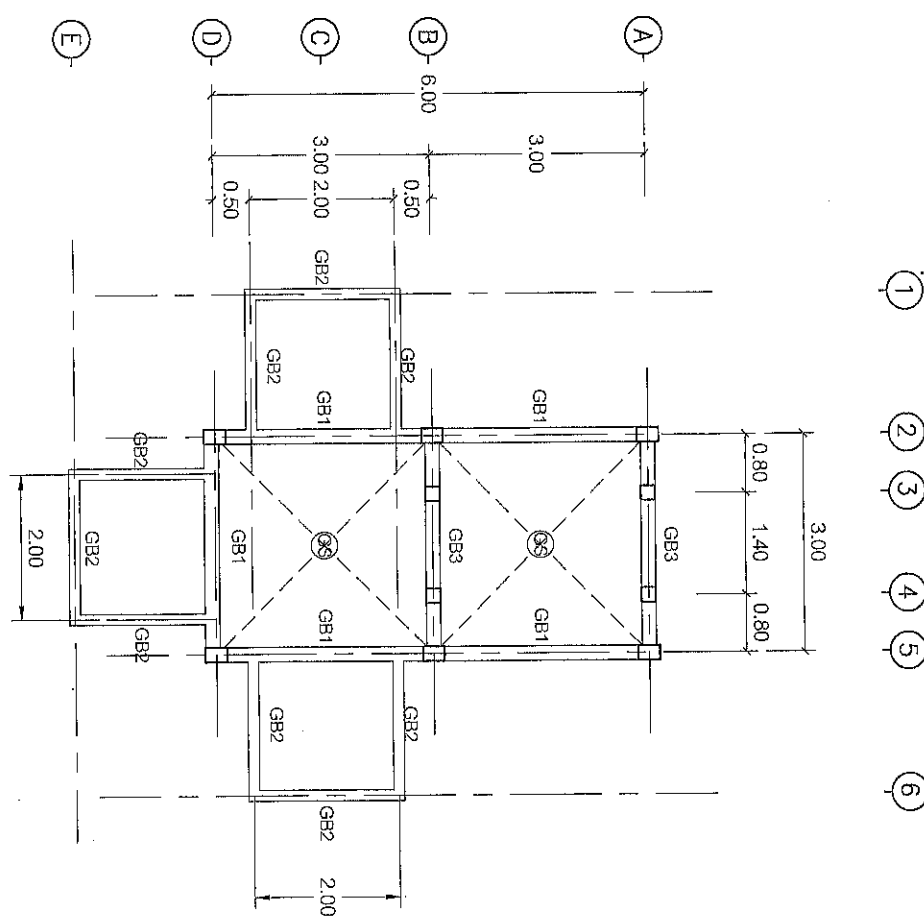

1:100

1-100















































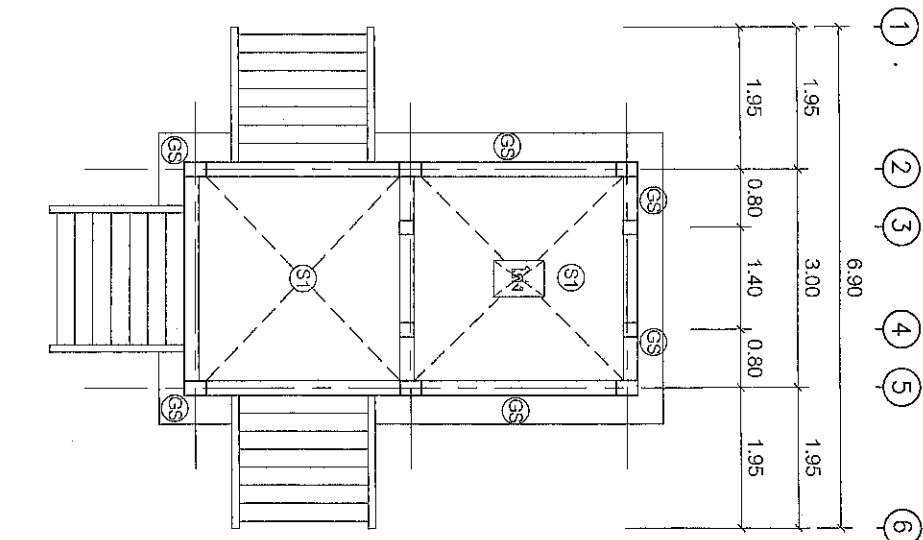


แปลนโครงสร้างชั้น

มาตราส่วน 1:100

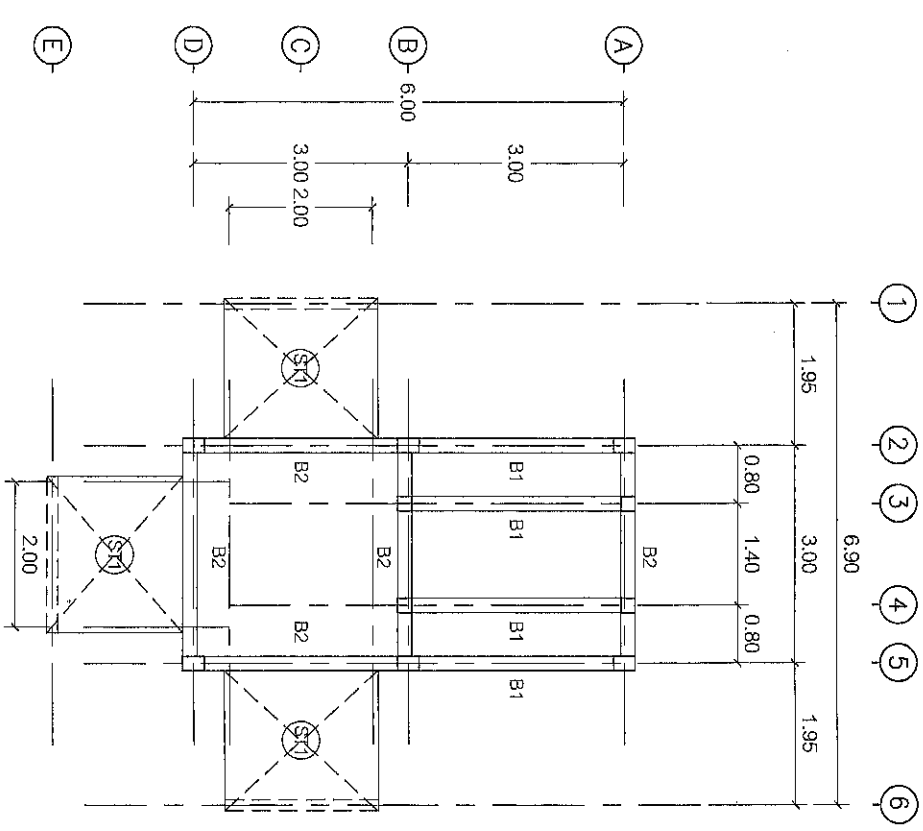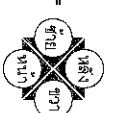


แปลนชั้นล่าง

มาตราส่วน 1:100

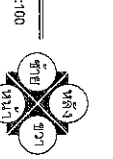


๑๖/12/๕๕


เหล็ก RB 6 มม. @ 0.15 ม.#

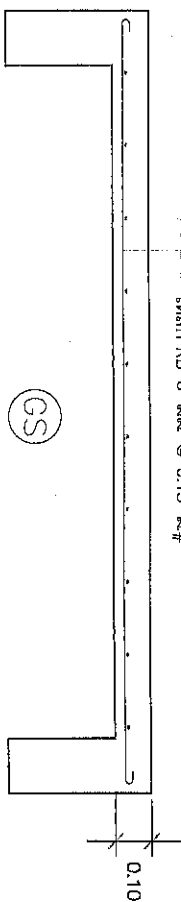

เหล็ก DB 12 มม. @ 0.12 ม.#

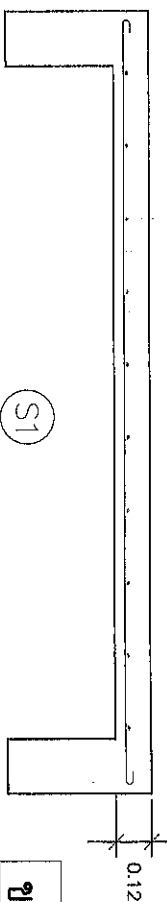


เหล็ก DB 12 มม. @ 0.15 ม.#

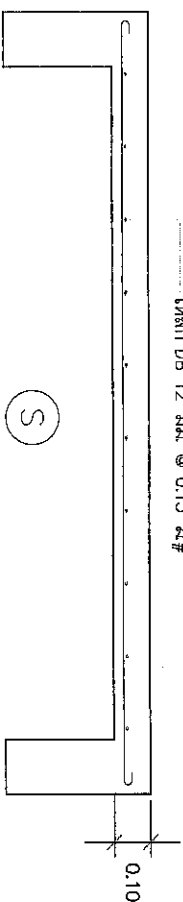


ขยายพื้น

มาตราส่วน 1:20

[C2]

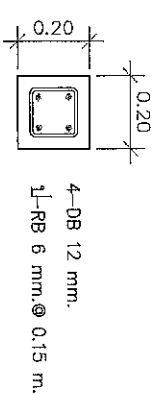


[C1]

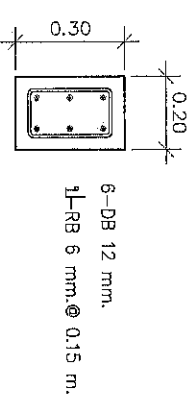


ขยายฐานราก, เสา

มาตราส่วน 1:20


[GB1]

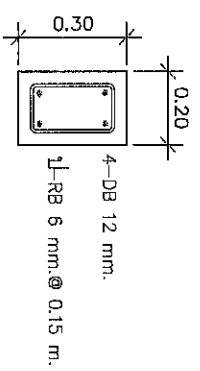


[GB2]

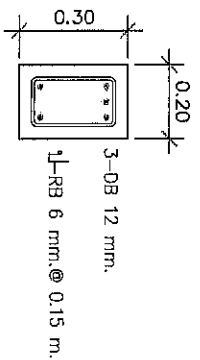


[GB3]

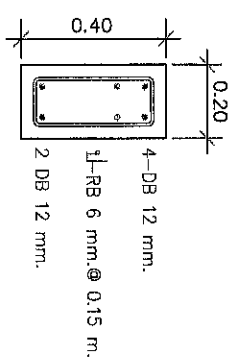


[B1]

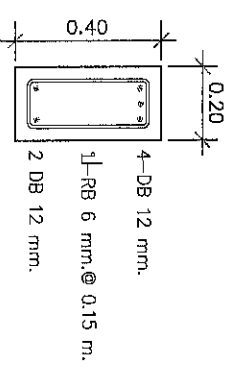


[B2]

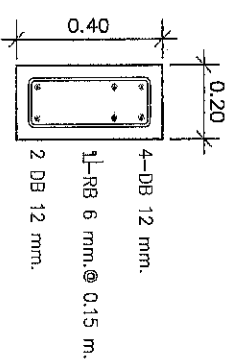

[RB1]

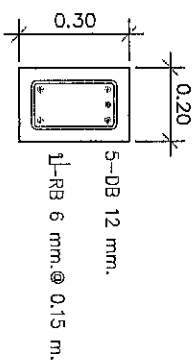

[RB2]

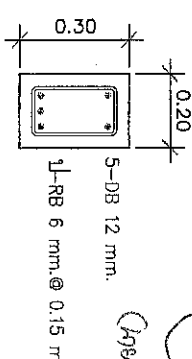

ขยายคาน, พื้น

มาตราส่วน 1:20









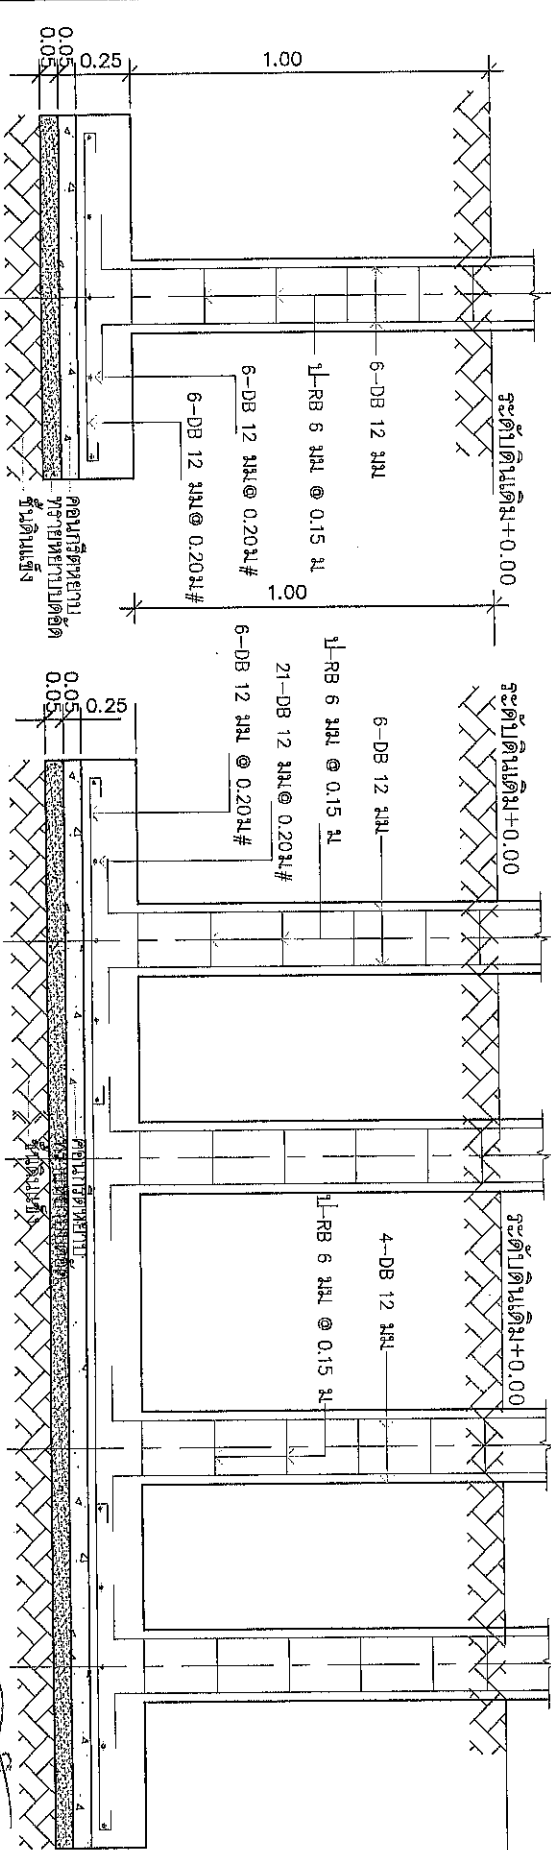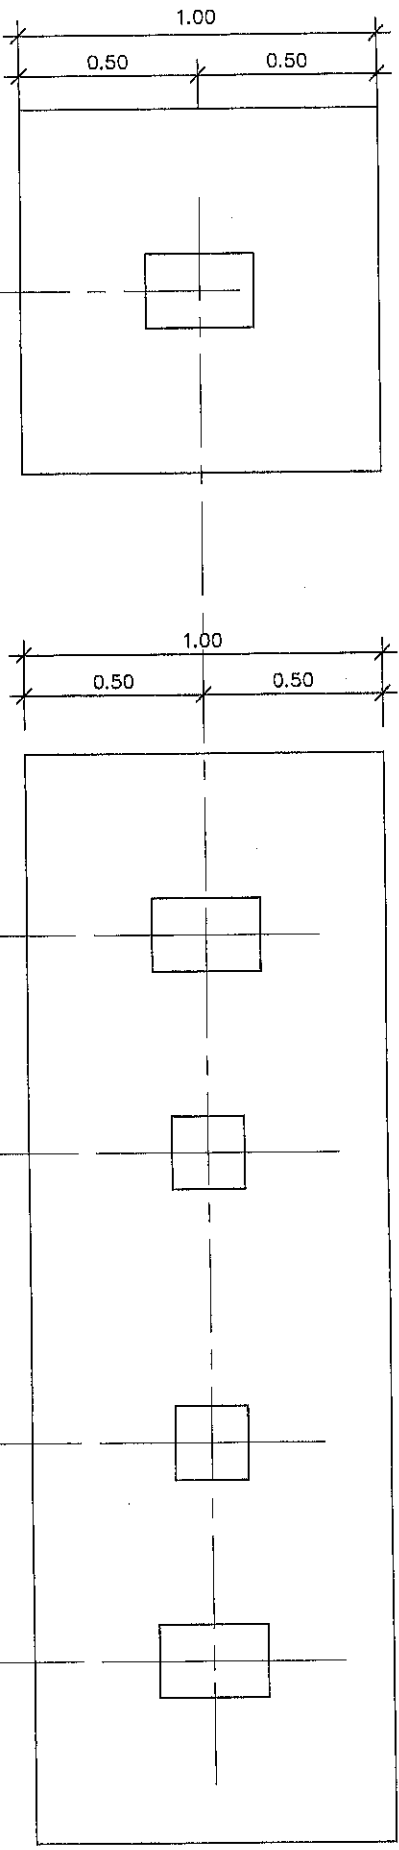

[F2]











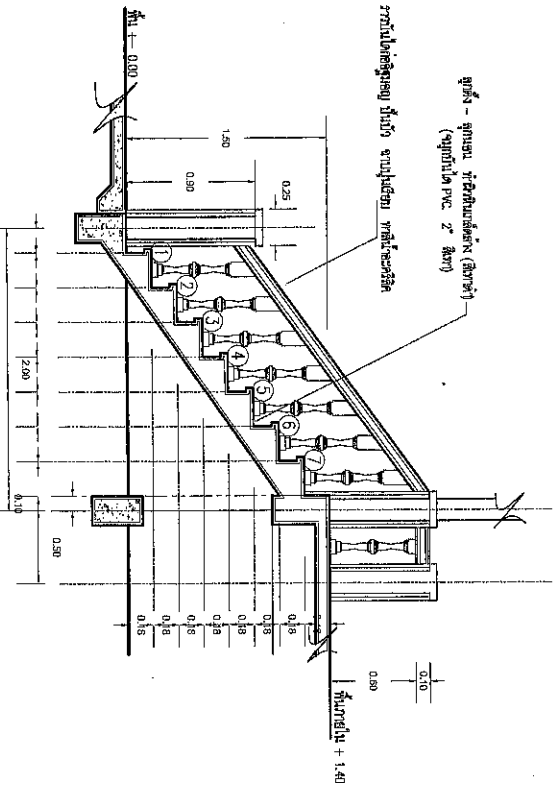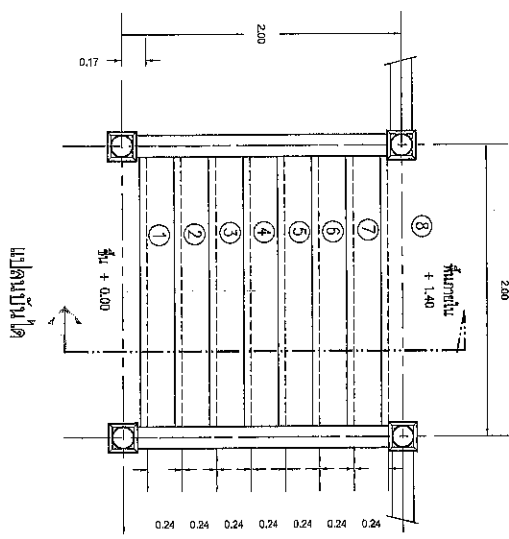

แบบแสดง
รายละเอียด
1 : 50

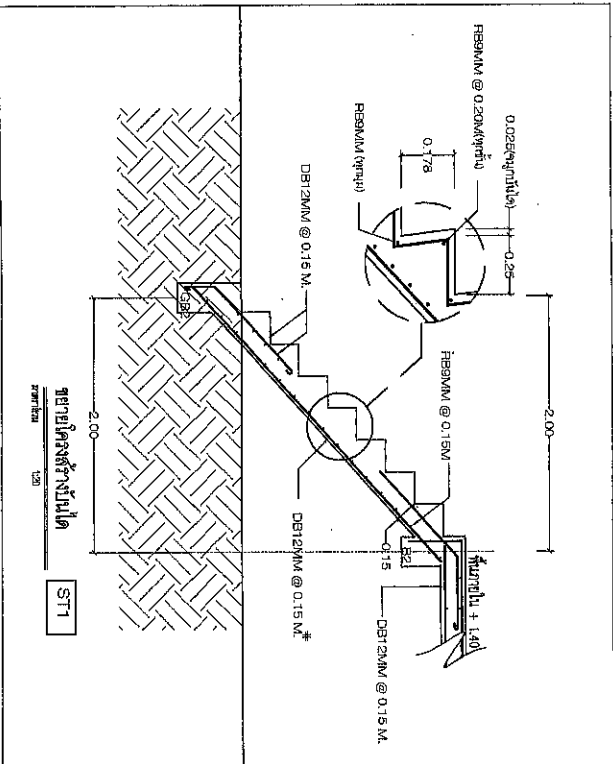

ใช้แสดงเฉพาะในแบบเป็นหลัก

