
























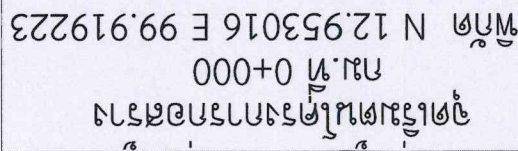

กม.ท 0+640
พื้นที่ N 12.950431 E 99.923603


ພູດີ N 12.953016 E 99.919223





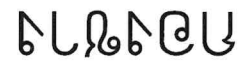



















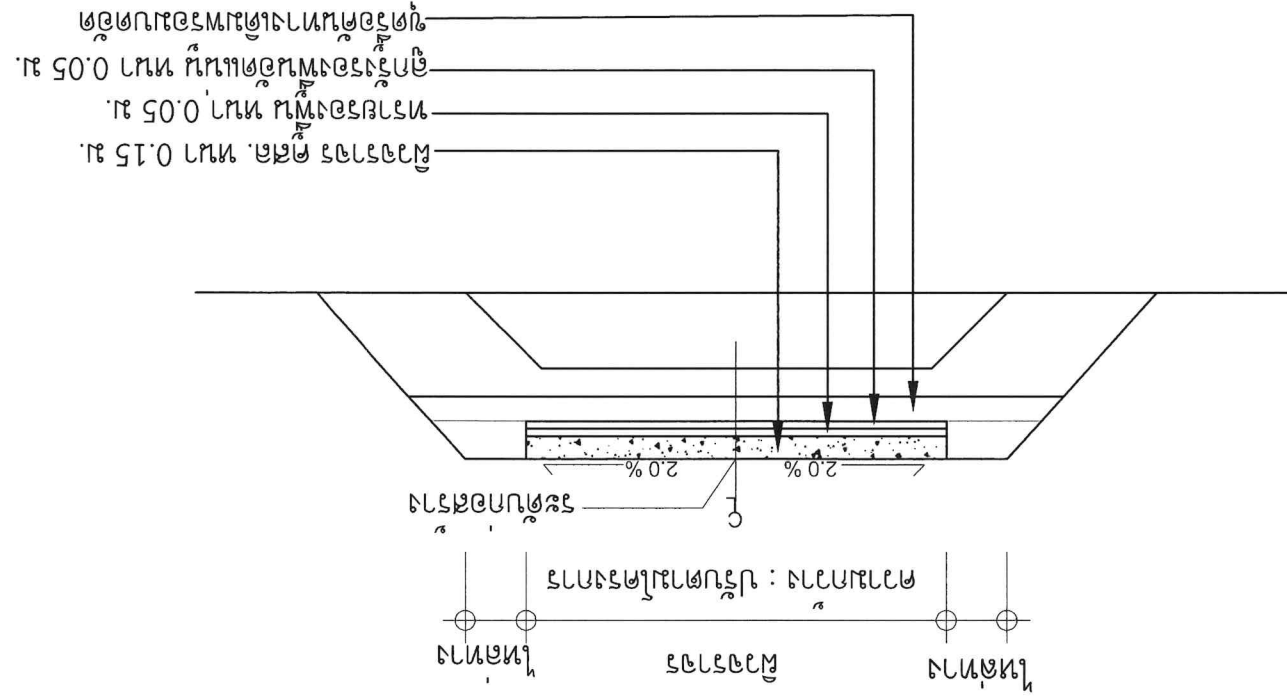



กองช่าง

โครงการก่อสร้างถนนคอนกรีตเสริมเหล็ก หมู่ที่ 4 บ้านใหม่

สถานที่ก่อสร้าง หมู่ที่ 4 บ้านใหม่ ตำบลบางใหม่ในตง อำเภอท่ายาง จังหวัดเพชรบุรี


ออกแบบ

(นายช่างควบคุม ก่อสร้าง)

ตรวจ

(นายช่างควบคุม ก่อสร้าง)

ให้ชอบ

(นายช่างควบคุม ก่อสร้าง)

อนุมัติ


(นายช่างควบคุม ก่อสร้าง)

แบบแปลน

กข./2567

แผ่นที่

4


7

จำนวนแผ่น


Handwritten signature


แปลนถนนคอนกรีตเสริมเหล็ก 1 : 100

ความยาวของถนนทั้งหมด : ปรับตามโครงการ

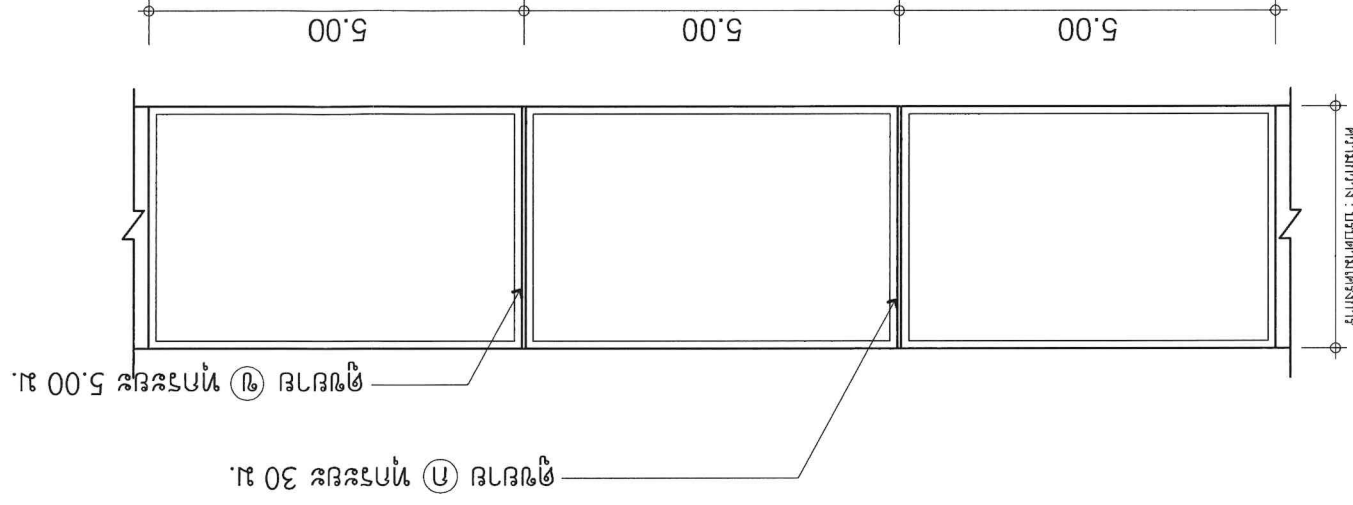

รูปขยายการเสริมเหล็ก 1 : 100

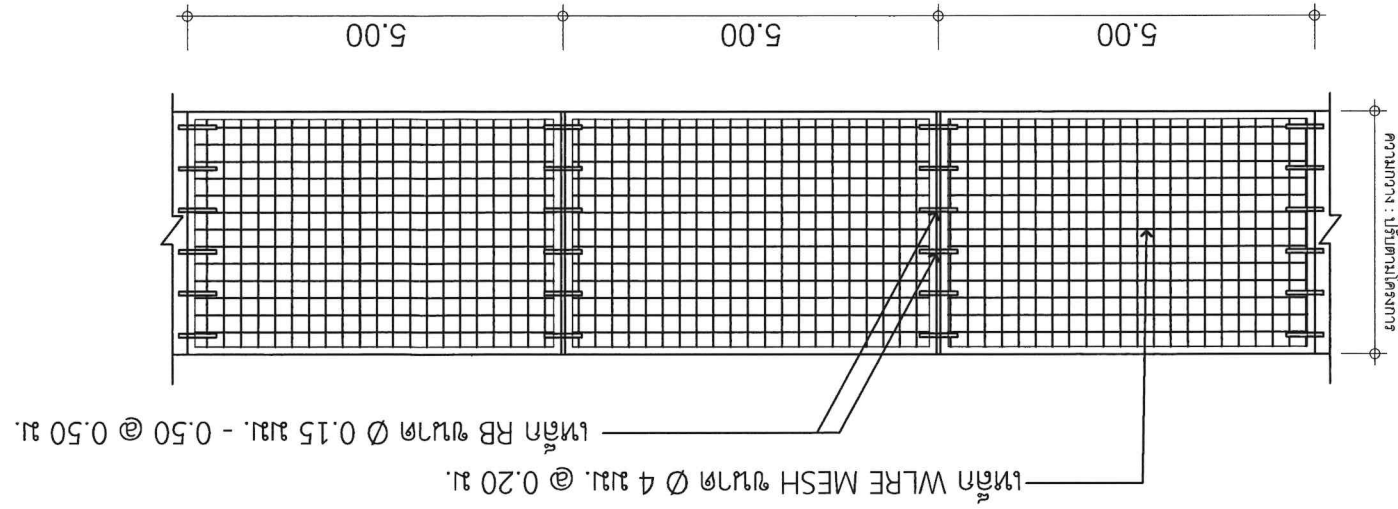

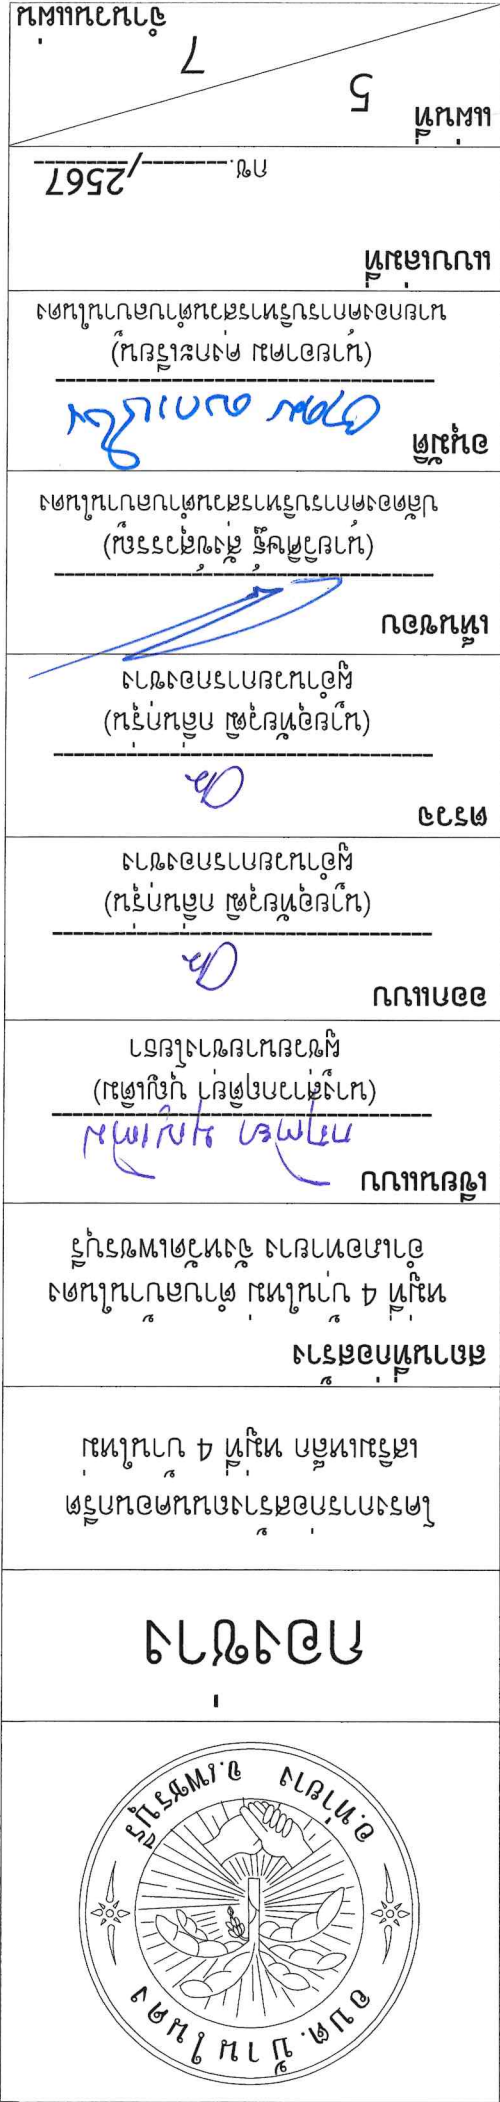


