

แบบสรุปค่าก่อสร้าง

กลุ่มงาน/งาน กลุ่มงานที่ 1

ชื่อโครงการ ปรับปรุงหลังคาศูนย์พัฒนาเด็กเล็กบ้านขาม

สถานที่ก่อสร้าง

แบบเลขที่

เจ้าของโครงการ/งานก่อสร้าง องค์การบริหารส่วนตำบลขัวก่าย อำเภอวานรนิวาส จังหวัดสกลนคร

แบบ ปร. 4 ที่แนบ มีจำนวน 2 หน้า

คำนวณราคาเมื่อวันที่ เดือน มีนาคม พ.ศ. 2567

หน่วย:บาท

ลำดับที่	รายการ	ค่างานต้นทุน	FACTOR F	ค่าก่อสร้าง	หมายเหตุ
1	ปรับปรุงหลังคา ศพด.	421,475.69	1.3091	551,753.83	
สรุป	รวมค่าก่อสร้างเป็นเงินทั้งสิ้น			551,753.83	
	คิดเป็นเงินงบประมาณรวม			551,753.83	
	(ตัวอักษร)				(- ห้าแสนห้าหมื่นหนึ่งพันเจ็ดร้อยห้าสิบสามบาทแปดสิบสามสตางค์ -)

ขนาดเนื้อที่งาน

ตารางเมตร

เฉลี่ยราคาประมาณ

บาท/ตารางเมตร

ราคาพยานีย์จังหวัดสกลนคร เดือน มกราคม 2567

() คณะกรรมการกำหนดราคากลาง ตามคำสั่งองค์การบริหารส่วนตำบลขัวก่าย ที่ 115/2567 ลงวันที่ 11 เดือน มีนาคม 2567

(ลงชื่อ).....ประธานกรรมการกำหนดราคากลาง

(นางสาวอรนุช กุละนาม)

ปลัดองค์การบริหารส่วนตำบลขัวก่าย

(ลงชื่อ).....กรรมการกำหนดราคากลาง

(นายคงฤทธิ์ เทศนธรรม)

ผู้อำนวยการกองช่าง

(ลงชื่อ).....กรรมการกำหนดราคากลาง

(นายสุกิตติ แก้วละล้าย)

นายช่างโยธาชำนาญการ

แบบแสดงรายการ ปริมาณงาน และราคา

กลุ่มงาน/งาน กลุ่มงานที่ 1 โครงหลังคา

ชื่อโครงการ บำรุงหลังคาศูนย์พัฒนาเด็กเล็กบ้านขาม

สถานที่ก่อสร้าง

แบบเลขที่


คำนวณราคากลางโดย คณะกรรมการกำหนดราคากลาง

เมื่อวันที่ เดือน มีนาคม พ.ศ. 2567

หน่วย : บาท

ลำดับที่	รายการ	จำนวน	หน่วย	ค่าวัสดุตั้งของ		ค่าแรงงาน		รวมค่าวัสดุและแรงงาน	หมายเหตุ
				ราคาต่อหน่วย	จำนวนเงิน	ราคาต่อหน่วย	จำนวนเงิน		
1	งานเปลี่ยนโครงหลังคา								
	1.1 เหล็ก C100x50x20x2.3 mm.	187	ท่อน	580.37	108,529.19		-	108,529.19	
	1.2 งานเหล็กกล่อง 2"x2" ยาว 6 เมตร	58	ท่อน	500	29,000.00		-	29,000.00	
	1.3 งานเชื่อมโครงหลังคา	318	ตรม.		-	150	47,700.00	47,700.00	
	1.4 งานรื้อโครงหลังคา รื้อขึ้นไป	318	ตรม.		-	60	19,080.00	19,080.00	
	1.5 งานแผ่นเหล็กกริดลอน ยาว 10.15 จำนวน 48 แผ่น	487.20	เมตร	110	53,592.00	35	17,052.00	70,644.00	
	- ครอบ	58.00	ม.	60.00	3,480.00	50.00	2,900.00	6,380.00	
	- ไม้เทียม ขนาด 0.20 ม. หน้า 0.016 ม.	50.00	แผ่น	90.00	4,500.00	20.00	1,000.00	5,500.00	
	- เชิงชายสำเร็จรูป	76.00	เมตร	118.00	8,968.00	50.00	3,800.00	12,768.00	
2	งานฝ้า								
	2.1 งานรื้อฝ้าเพดาน รื้อกอง	272	ตรม.		-	20	5,440.00	5,440.00	
	2.2 งานฝ้าเพดานภายใน โครง T - BAR แบบหนา	224	ตรม.	286	64,064.00	52	11,648.00	75,712.00	
3	2.3 งานฝ้าเพดานภายนอกกระเบื้อง หน้า 4 มม. โครง T - BAR แบบหนา	76	ตรม.	248	18,848.00	52	3,952.00	22,800.00	
	งานไฟฟ้า								
	3.1 งานรื้อถอนดวงโคมพร้อมสายไฟฟ้า (หลอดฟลูออเรสเซนต์)	15	ชุด		-	52	780.00	780.00	

กลุ่มงาน/งาน กลุ่มงานที่ 1 โครงหลังคา

แบบเลขที่

เมื่อวันที่ เดือน มีนาคม พ.ศ. 2567

หน่วย : คะแนน

ลำดับที่	รายการ	จำนวน	หน่วย	ค่าวัสดุสิ่งของ		ค่าแรงงาน		รวมค่าวัสดุและแรงงาน	หมายเหตุ
				ราคาต่อหน่วย	จำนวนเงิน	ราคาต่อหน่วย	จำนวนเงิน		
3.2	งานติดตั้งดวงโคมฯ (หลอดฟลูออเรสเซนต์)	16	ชุด		-	115	1,840.00	1,840.00	
	- สายไฟฟ้าเดินภายในอาคาร VAF สายแบบแกนคู่ ขนาด 2 x 1.5 ตร.มม. ยาว 100 ม.	2	ม้วน	1477.88	2,955.76	-	-	2,955.76	
	- สายไฟฟ้าเดินภายในอาคาร VAF สายแบบแกนคู่ ขนาด 2 x 2.5 ตร.มม. ยาว 100 ม.	2	ม้วน	2173.4	4,346.74	-	-	4,346.74	
	- ค่าแรงไฟฟ้าทำร้อยสายพร้อมอุปกรณ์เหมาจ่าย	1	งาน	-	-	5,000.00	5,000.00	5,000.00	
1.2.5	ป้ายประชาสัมพันธ์โครงการ	1	ป้าย	3000	3,000.00		-	3,000.00	
รวม งานสถาปัตยกรรม									421,475.69

องค์การบริหารส่วนตำบลข้าวค่าย

โครงการเปลี่ยนโครงหลังคา ศูนย์พัฒนาเด็กเล็กบ้านขาม

แบบเลขที่ ๐๘ /2567

บ้านข้าวค่าย หมู่ที่ 10 ตำบลข้าวค่าย อำเภอวานรนิวาส จังหวัดสกลนคร

ขนาดกว้าง 16.00 เมตร ยาว 17.00 เมตร

รายการประกอบแบบวัสดุ	
รายการวัสดุ	รายการ
พื้น	
F1	พื้น ค.ส.ล. ปูกระเบื้องเซรามิค ขนาด 12"x12" ผิวหยาบ สีขาว,หรือสีเทา
ผนัง	
1	ผนังเดิม ทาสี
2	ผนัง ก่ออิฐบล็อด ผิวฉนวนปูนเรียบ สูง 1.50 เมตร
3	ผนัง ก่ออิฐบล็อด ผิวฉนวนปูนเรียบ สูง 1.50 เมตร ปูกระเบื้องเซรามิค ขนาด 8"x8" ผิวเรียบ สีขาว
4	ผนังโครงสร้างเหล็ก กรุด้วยไม้ฝาเฌอร่า



องค์การบริหารส่วนตำบลชวักาย

โครงการ

เปลี่ยนโครงสร้างหลังคา ศพต.ชาม
บ้านชวักาย หมู่ที่ 10

สำรวจ

นางสาว...
นางสาวกนกวรรณ พรหมอินทร์
ผู้ช่วยนายช่างสำรวจ

เขียนแบบ

นายพงษ์สิทธิ์ ไผ่ทองคำ
ผู้ช่วย นายช่างเขียนแบบ

ตรวจสอบ

นายคงฤทธิ์ เทศนธรรม
ผู้อำนวยการกองช่าง

เห็นชอบ

นายวีระ มุ่งมาตร
ปลัด อบต.ชวักาย

อนุมัติ

(นายประกายแก้ว โพธิ์ศรี)
นายกองค์การบริหารส่วนตำบล บัณฑิตสารแทน

นายกองค์การบริหารส่วนตำบลชวักาย

แบบเลขที่

วัน/เดือน/ปี

โครงการเปลี่ยนโครงหลังคา ศูนย์พัฒนาเด็กเล็กบ้านขาม
บ้านชวากาย หมู่ที่ 10 ตำบลชวากาย อำเภอวานรนิวาส จังหวัดสกลนคร

จุดประสงค์โครงการ



องค์การบริหารส่วนตำบลชวากาย

โครงการ

เปลี่ยนโครงหลังคา ศพด. ขาม

บ้านชวากาย หมู่ที่ 10

สำรวจ

นางสาวจตุพร

นางสาวกนกวรรณ พรหมอินทร์
ผู้ช่วยนายช่างสำรวจ

เขียนแบบ

พ.ว.อ.อ.อ.

นายพงษ์สิทธิ์ ไผ่ทองคำ
ผู้ช่วย นายช่างเขียนแบบ

ตรวจสอบ

นายคงฤทธิ์ เทคนธรรม
ผู้อำนวยการกองช่าง

เห็นชอบ

นายวีระ มุ่งมาตร
ปลัด อบต.ชวากาย

อนุมัติ

(นายประกายแก้ว โพธิ์ศรี)


นายกองค์การบริหารส่วนตำบลชวากาย

แบบเลขที่

วัน/เดือน/ปี






สำรวจ

นางสาว

นางสาวกนกวรรณ พรหมอินทร์
ผู้ช่วยนายช่างสำรวจ

เขียนแบบ

นายพงษ์สิทธิ์ ไพฑูริ

นายพงษ์สิทธิ์ ไพฑูริ
ผู้ช่วย นายช่างเขียนแบบ

ตรวจสอบ

นายคงฤทธิ เฟื่องธรรม
ผู้อำนวยการกองช่าง

เห็นชอบ

นายวิระ มุ่งมาตร






แบบเลขที่

วัน/เดือน/ปี

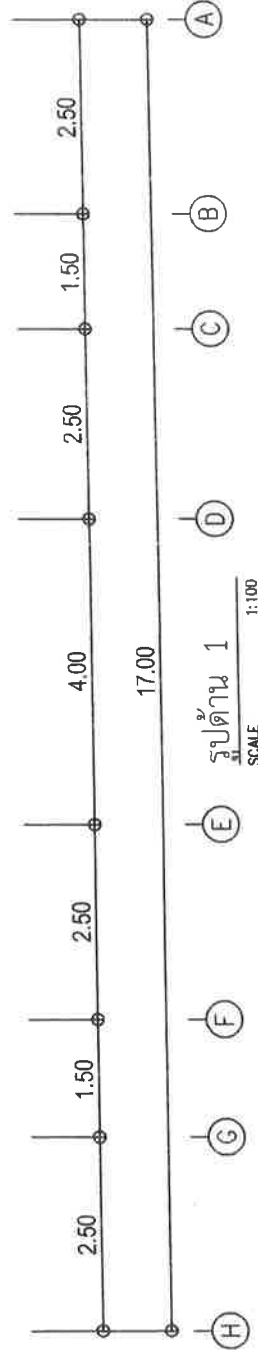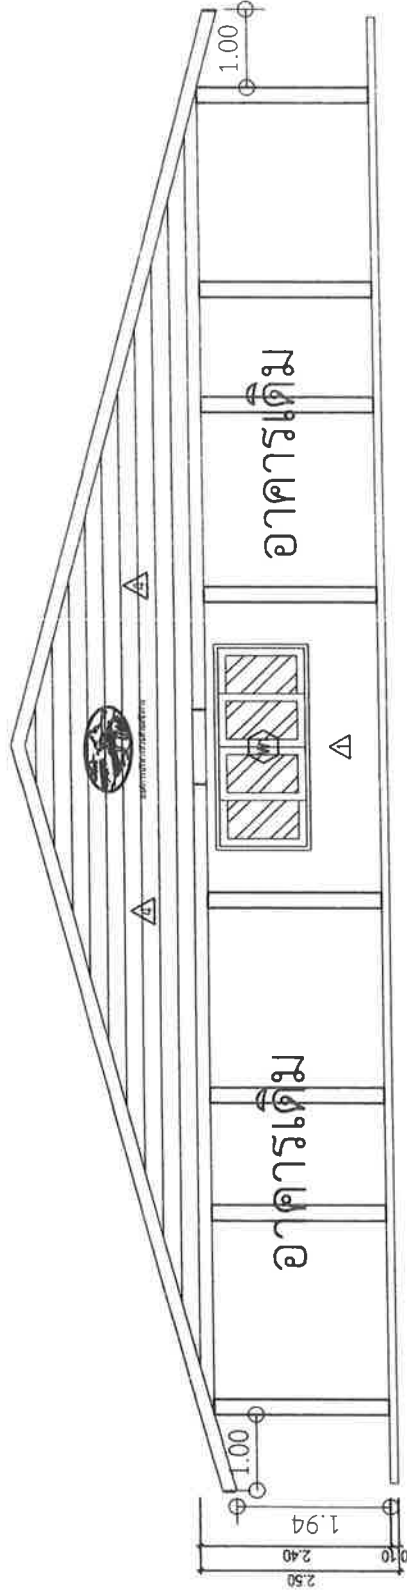

รูปด้าน 1
SCALE 1:100



องค์การบริหารส่วนตำบลขี้ก้อย

โครงการ

เปลี่ยนโครงสร้างหลังคา ศพด.ขาม
บ้านขี้ก้อย หมู่ที่ 10

สำรวจ

นางสาวกนกวรรณ พรหมอินทร์

ผู้ช่วยนายช่างสำรวจ

เขียนแบบ

นายพงษ์สิทธิ์ ไผ่คำ

ผู้ช่วย นายช่างเขียนแบบ

ตรวจสอป

นายคงฤทธิ์ ทัศนธรรม

ผู้อำนวยการกองช่าง

เห็นชอบ

นายวีระ มุ่งมาตร
ปลัด อบต.ขี้ก้อย

อนุมัติ

(นายประกายแก้ว โพธิ์ศรี)


รองนายกองค์การบริหารส่วนตำบล ผู้บริหารแทน

นายกองค์การบริหารส่วนตำบลขี้ก้อย

แบบเลขที่

วัน/เดือน/ปี

แผ่นที่

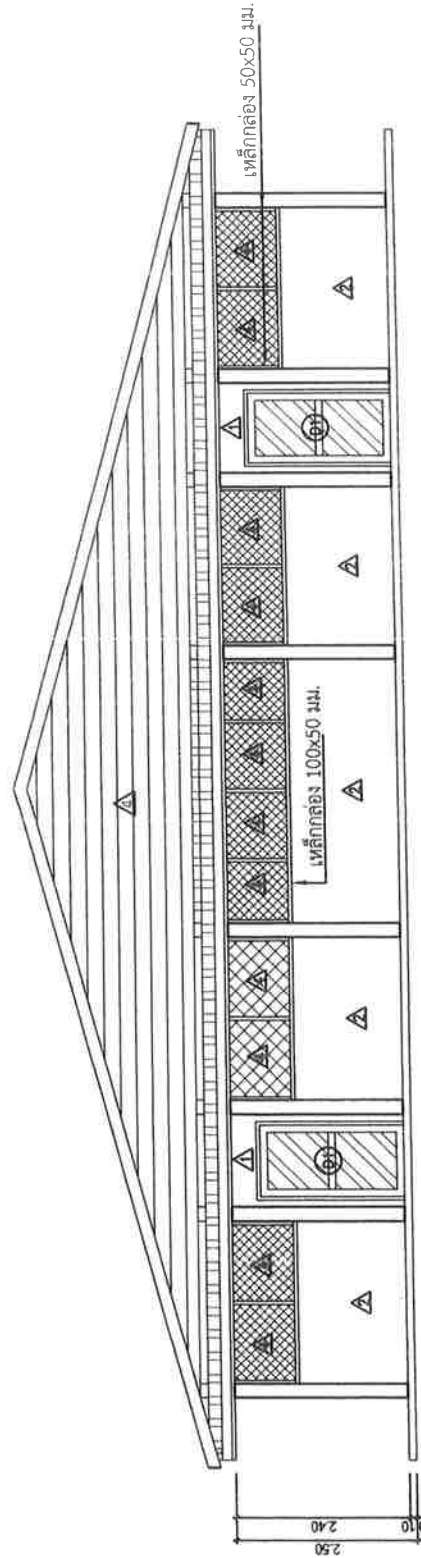

รูปด้าน 3

SCALE 1:100



องค์การบริหารส่วนตำบลชวักาย

โครงการ

เปลี่ยนโครงสร้างหลังคา ศพด.ชวาม
บ้านชวักาย หมู่ที่ 10

สำรวจ

นางสาวกนกวรรณ พรหมอินทร์

ผู้ช่วยนายช่างสำรวจ

เขียนแบบ

นายพงษ์สิทธิ์ ไม้ทาค้า

ผู้ช่วย นายช่างเขียนแบบ

ตรวจสอบ

นายคงฤทธิ ฤกษ์ธรรม

ผู้อำนวยการกองช่าง

เห็นชอบ

นายวิริยะ มุ่งมาตร
ปลัด อบต.ชวักาย

อนุมัติ

(นายประกายแก้ว โพธิ์ศรี)


รองนายกองค์การบริหารส่วนตำบล ปฏิบัติราชการแทน

นายกองค์การบริหารส่วนตำบลชวักาย

แบบเลขที่

วัน/เดือน/ปี



แก้ไขที่

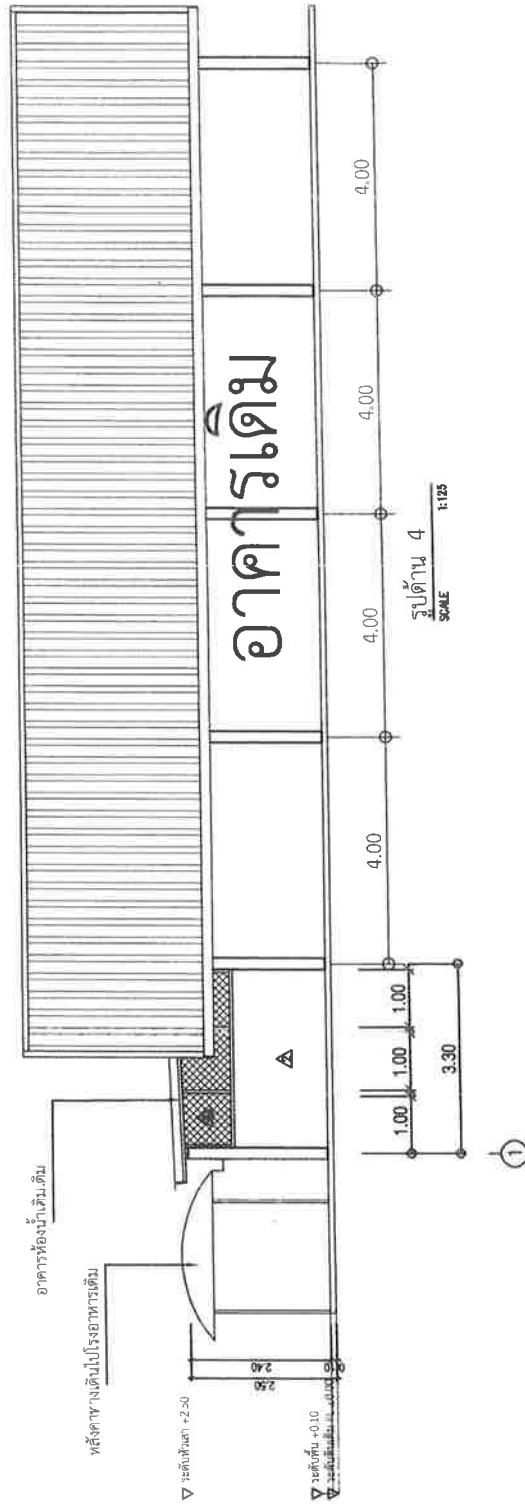

แปเหล็กกล่อง 2"x2" 2.0 mm @1.2

2.3

จันทันเหล็ก C 100x50x20x3.2 มม. @ 1.50 ม.

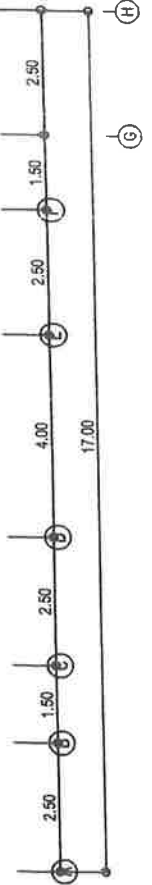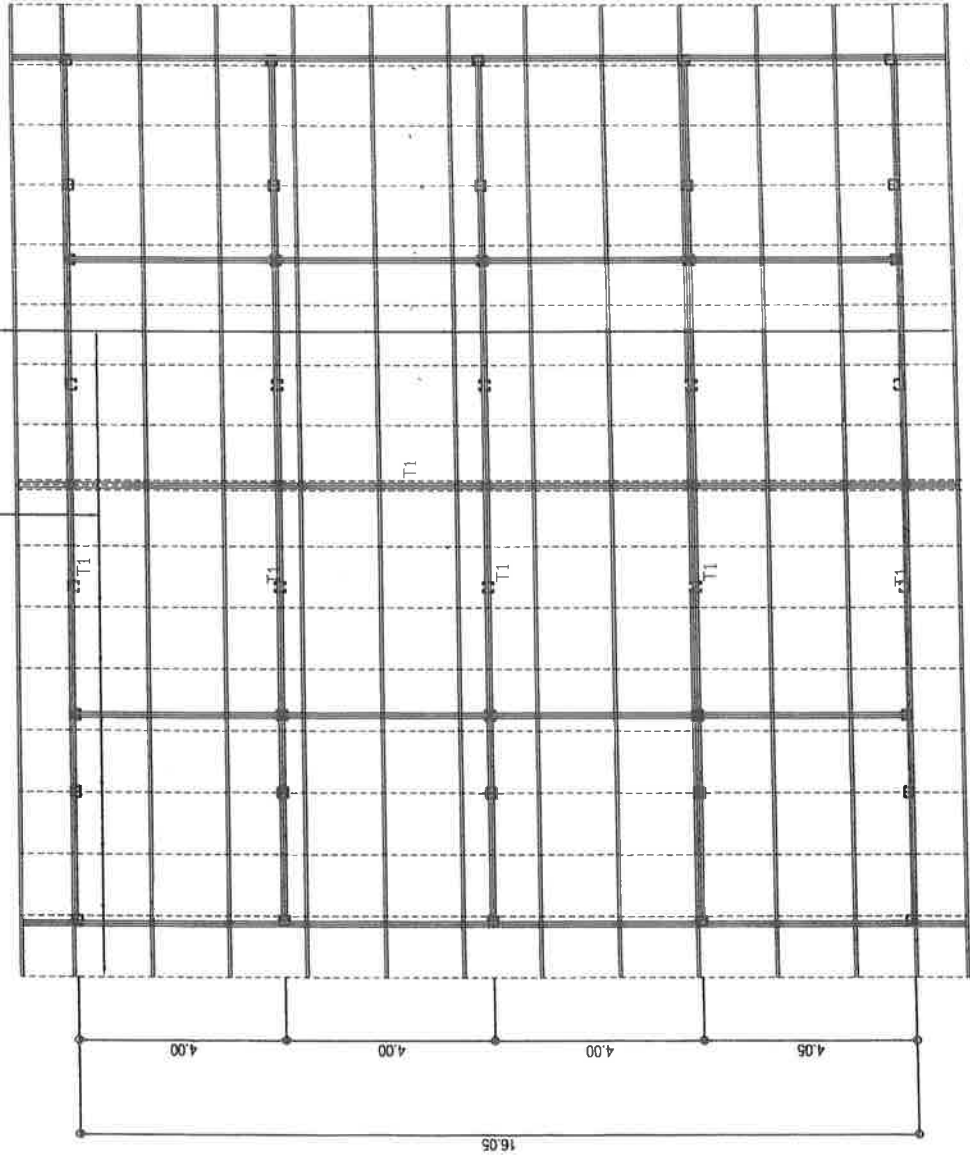

องค์การบริหารส่วนตำบลชวักาย

โครงการ

เปลี่ยนโครงหลังคา ศพด.ขาม
บ้านชวักาย หมู่ที่ 10

สำรวจ

นางสาวกนกวรรณ พรหมอินทร์

ผู้ช่วยนายช่างสำรวจ

เขียนแบบ

พงษ์สิทธิ์

นายพงษ์สิทธิ์ ไพฑูรย์
ผู้ช่วย นายช่างเขียนแบบ

ตรวจสอบ

นายคงฤทธิ์ เทศนธรรม
ผู้อำนวยการกองช่าง

เห็นชอบ

นายวิระ มุ่งมาตร
ปลัด อบต.ชวักาย

อนุมัติ

(นายประภาส แก้ว โพธิ์ศรี)
นายกองค์การบริหารส่วนตำบล

แบบเลขที่

วัน/เดือน/ปี

แผ่นที่



องค์การบริหารส่วนตำบลชัยกาย

โครงการ
โครงการ

บ้านขี้ก่าย หมู่ที่ 10

สำราญ

740505

นางสาวกนกวรรณ พรหมอินทร์
ผู้ช่วยนายช่างสำรวจ

กนกวรรณ

นายพงษ์สิทธิ์ ฝูพาคำ
ผู้ช่วย นายช่างเขียนแบบ

ตราจสอบ

นายคงฤทธิ เทศนธรรม
ผู้อำนวยการกองช่าง

เห็นชอบ

นายวีระ มุญมาตร

อนุมิต

(นายประกายแก้ว โพธิ์ศรี)




แบบเลขที่



ปี/เดือน/วัน

167-177

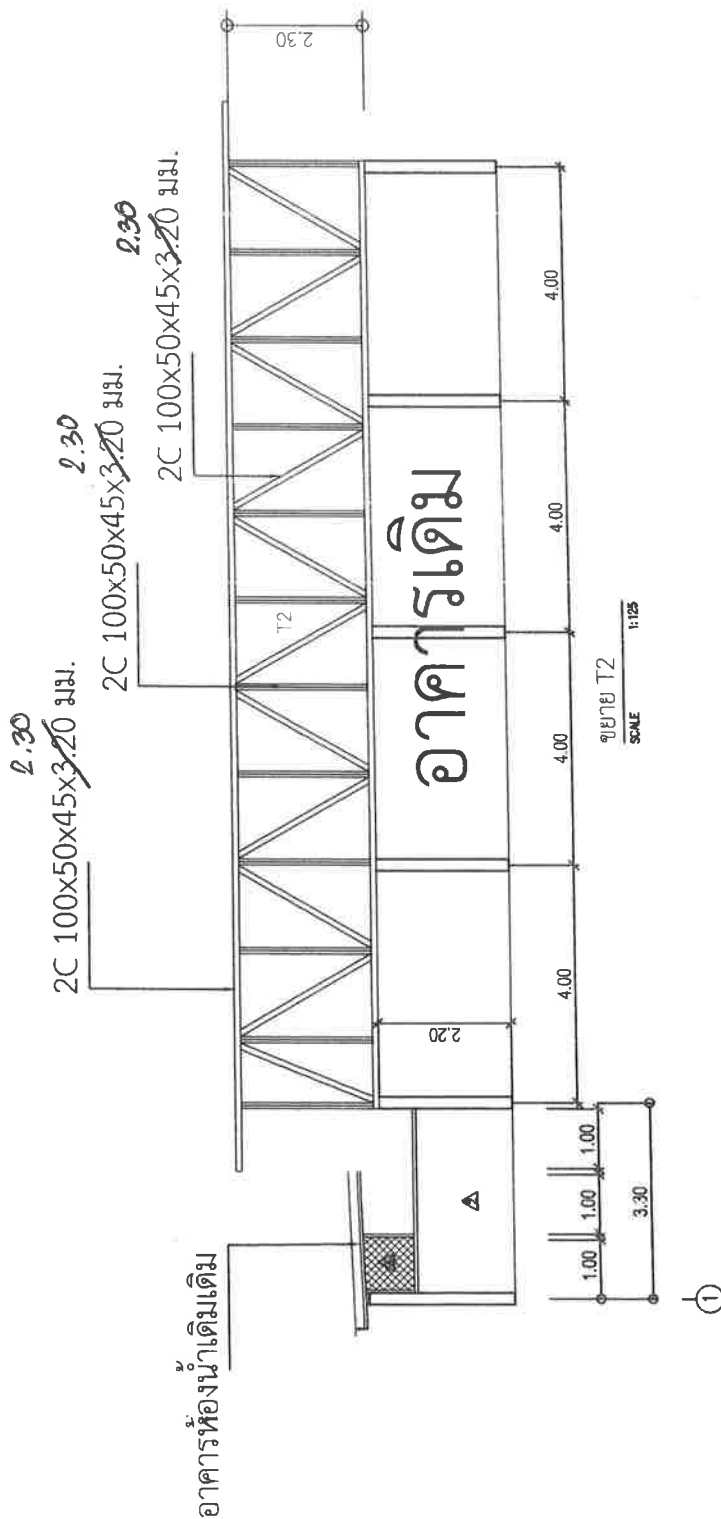

อะเสเหล็ก 2C 100x50x45x3.20 มม.

2.3

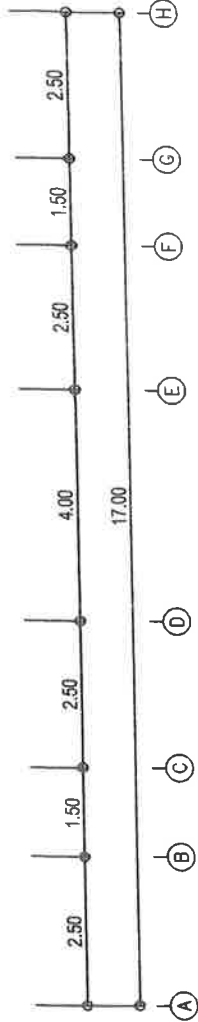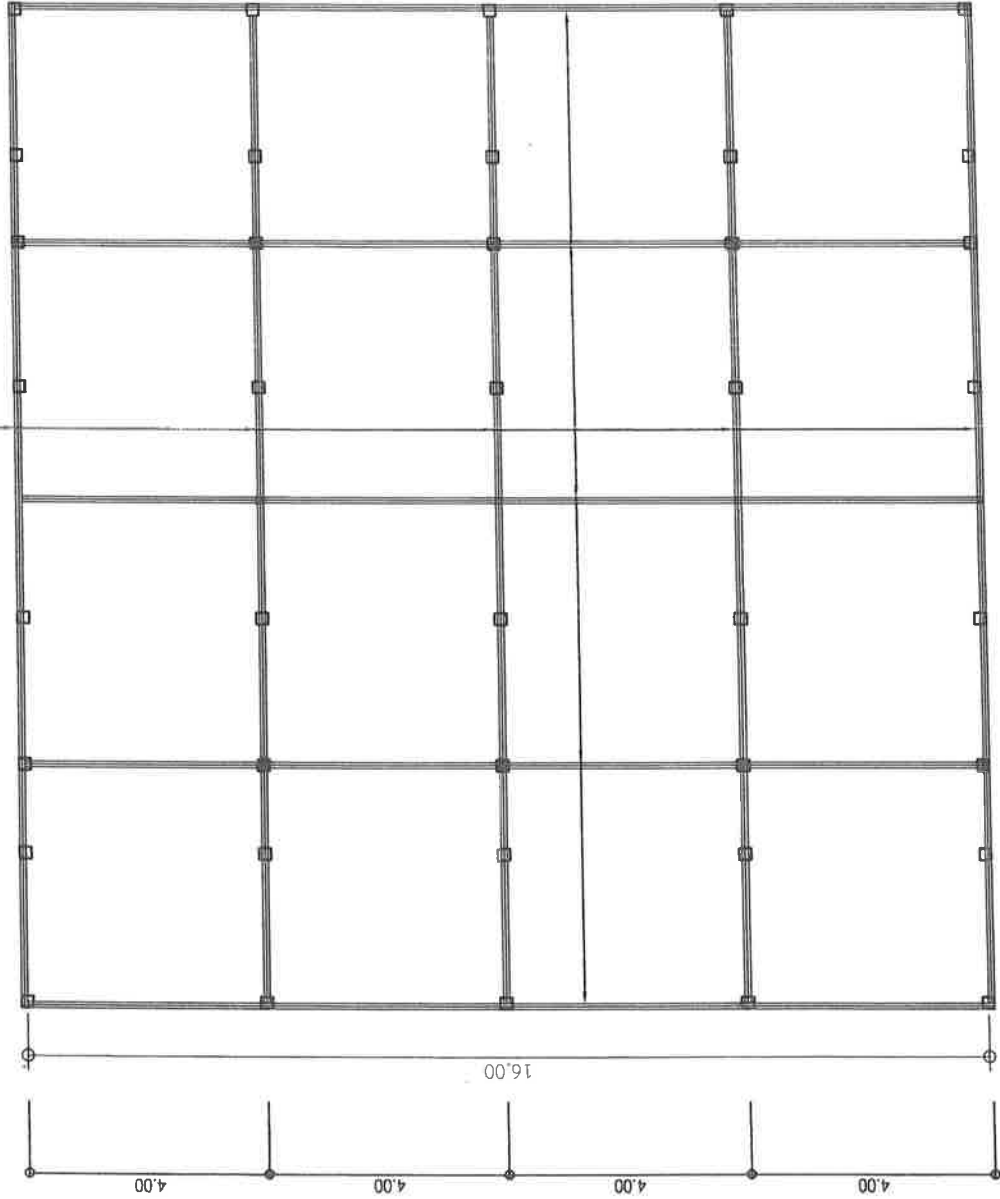

องค์การบริหารส่วนตำบลชัย

โครงการ

เปลี่ยนโครงสร้างหลังคา ศพต.ชาม
บ้านชัย หมู่ที่ 10

สำรวจ

นางสาวกนกวรรณ พรหมอินทร์

ผู้ช่วยนายช่างสำรวจ

เขียนแบบ

นายพงษ์สิทธิ์ ไผ่ทองคำ

ผู้ช่วย นายช่างเขียนแบบ

ตรวจสอบ

นายคงฤทธิ์ เทคนธรรม

ผู้อำนวยการกองช่าง

เห็นชอบ

นายวีระ มุ่งมาตร

ปลัด อบต.ชัย

อนุมัติ

(นายประกายแก้ว โพธิ์ศรี)
รองนายก อบต.ชัย
นายก อบต.ชัย

แบบเลขที่

วัน/เดือน/ปี



องค์การบริหารส่วนตำบลขี้เหล็ก

โครงการ

เปลี่ยนโครงสร้างหลังคา ศพด.ขาม
บ้านขี้เหล็ก หมู่ที่ 10

สำรวจ

นายวิชาญ

นางสาวกนกวรรณ พรหมอินทร์
ผู้ช่วยนายช่างสำรวจ

เขียนแบบ

นายวิชาญ

นายพงษ์สิทธิ์ ฝัองคำ
ผู้ช่วย นายช่างเขียนแบบ

ตรวจสอบ

นายคงฤทธิ เทพนิธธรรม
ผู้อำนวยการกองช่าง

เห็นชอบ

นายวิระ มุ่งมาตร
ปลัด อบต.ขี้เหล็ก

อนุมัติ


(นายประกายแก้ว โพธิ์ศรี)
นายกองค์การบริหารส่วนตำบล ขี้เหล็ก

นายกองค์การบริหารส่วนตำบลขี้เหล็ก

แบบเลขที่

วัน/เดือน/ปี

หน้า

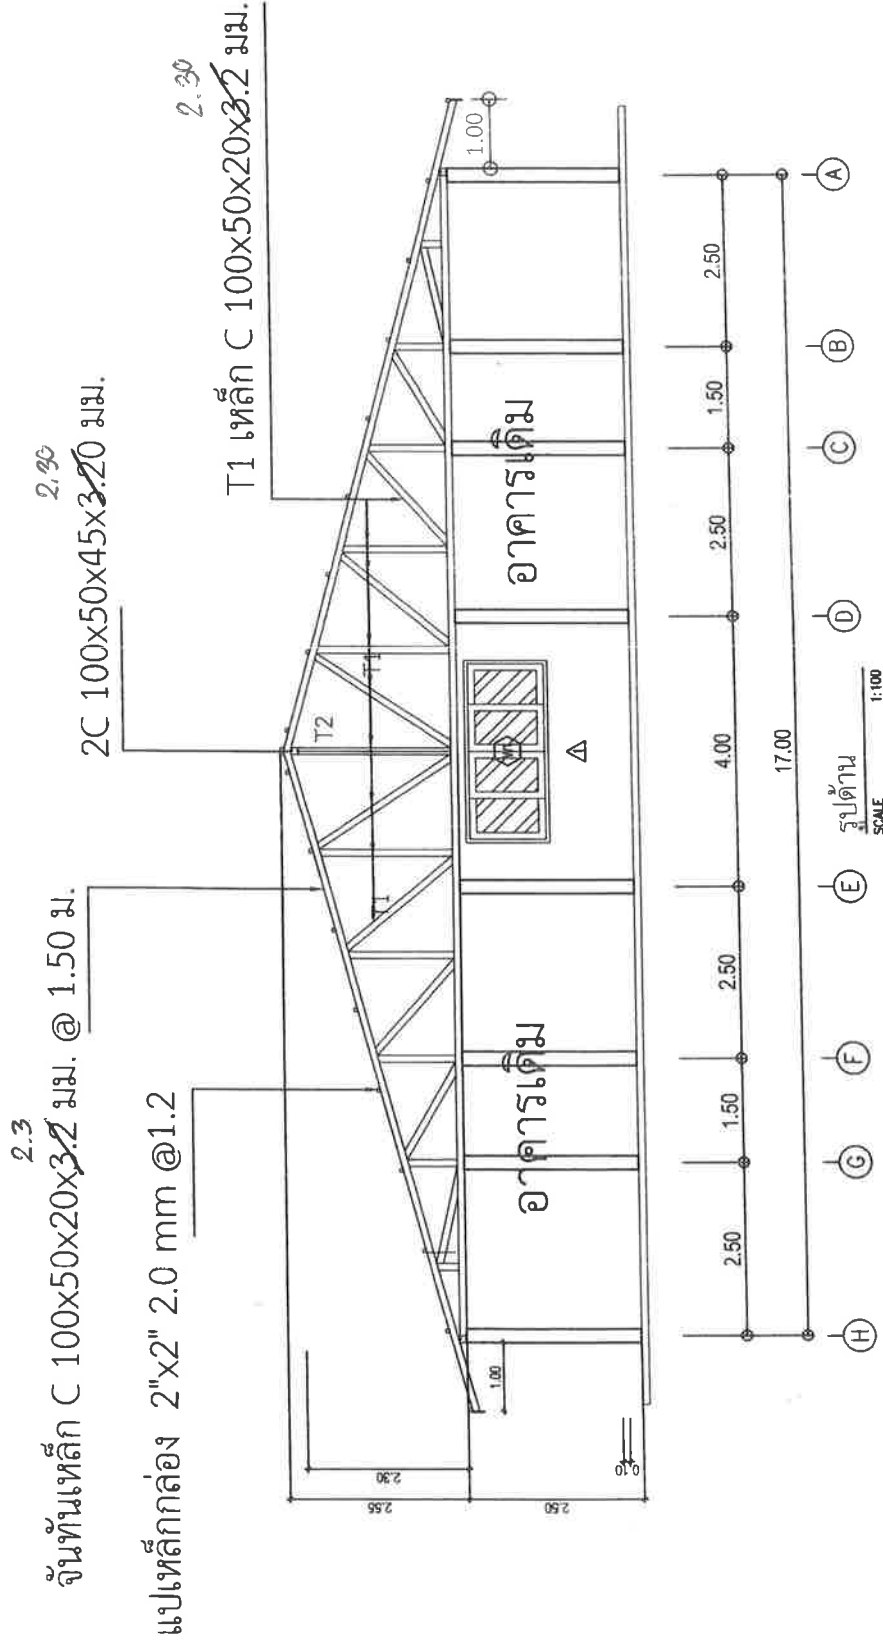



องค์การบริหารส่วนตำบลชัยก่าย

โครงการ

เปลี่ยนโครงสร้างหลังคา ศพด.จาม
บ้านชีวก่าย หมู่ที่ 10


1860

นางสาวกนกวรรณ พรหมอินทร์
ผู้อำนวยการสำนักงาน

เจริญสุข

2006

นายพงษ์สิทธิ์ ฝัฒนาคำ
ผู้ช่วย นายช่างเขียนแบบ

๓๔๖๕๔๖

นายคงฤทธิ เทศนธรรม
ผู้อำนวยการกองช่าง

ที่พอ

นายวีระ มุ่งมาตร
ปลัด อบต. ขวากาย


๑๖๓๓

(นายประกายแก้ว โพธิ์ศรี)


แบบเลขที่

ปี/เดือน/วัน

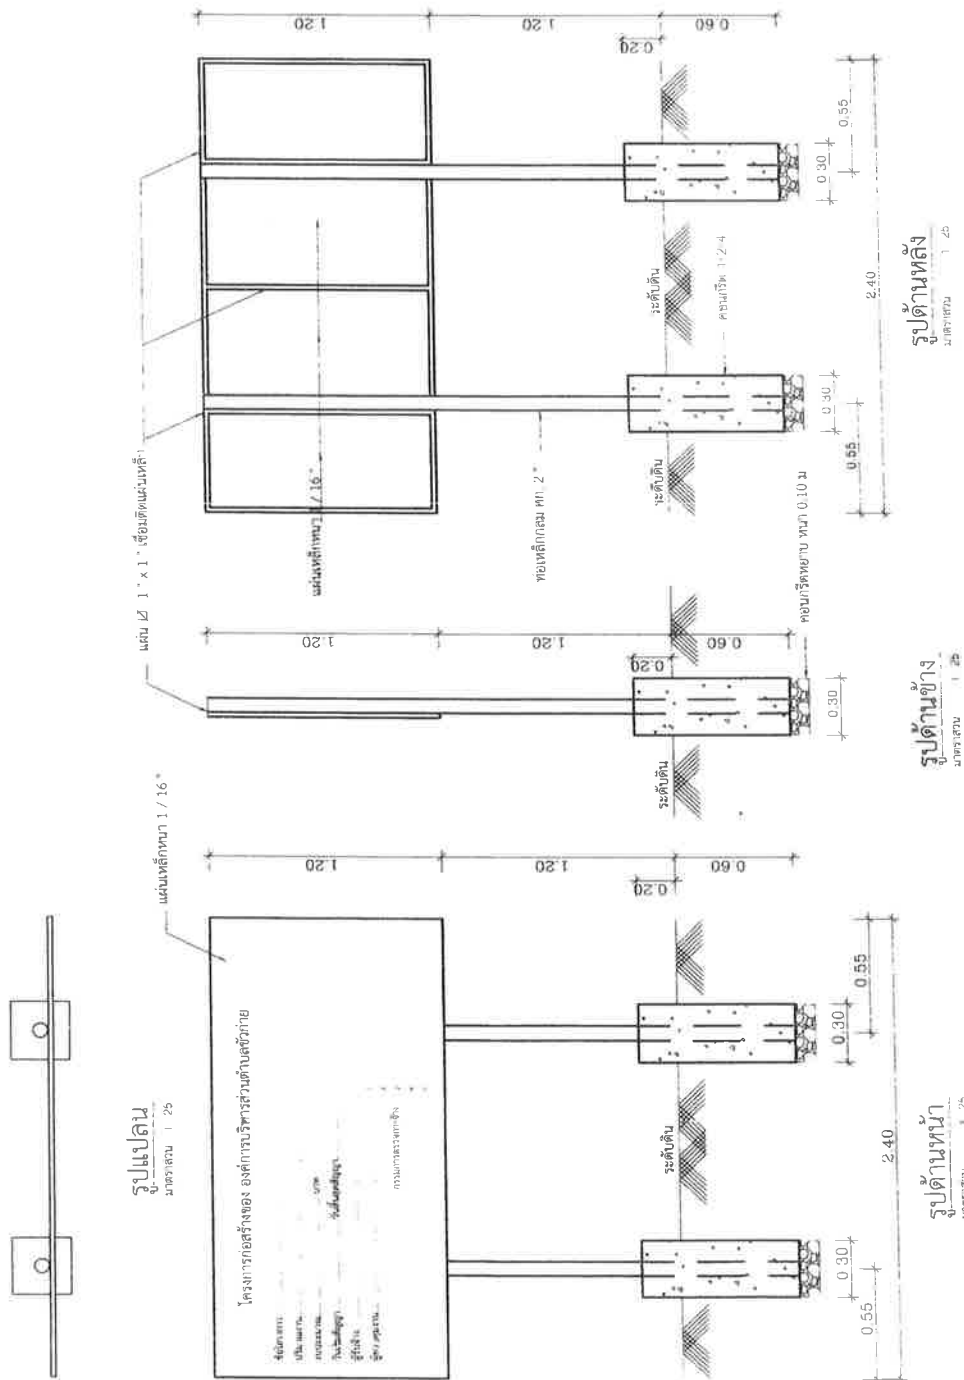

การพัฒนาระบบ

4. แผ่นเหล็กขนาด กว้าง 1.20 เมตร ยาว 2.40 เมตร