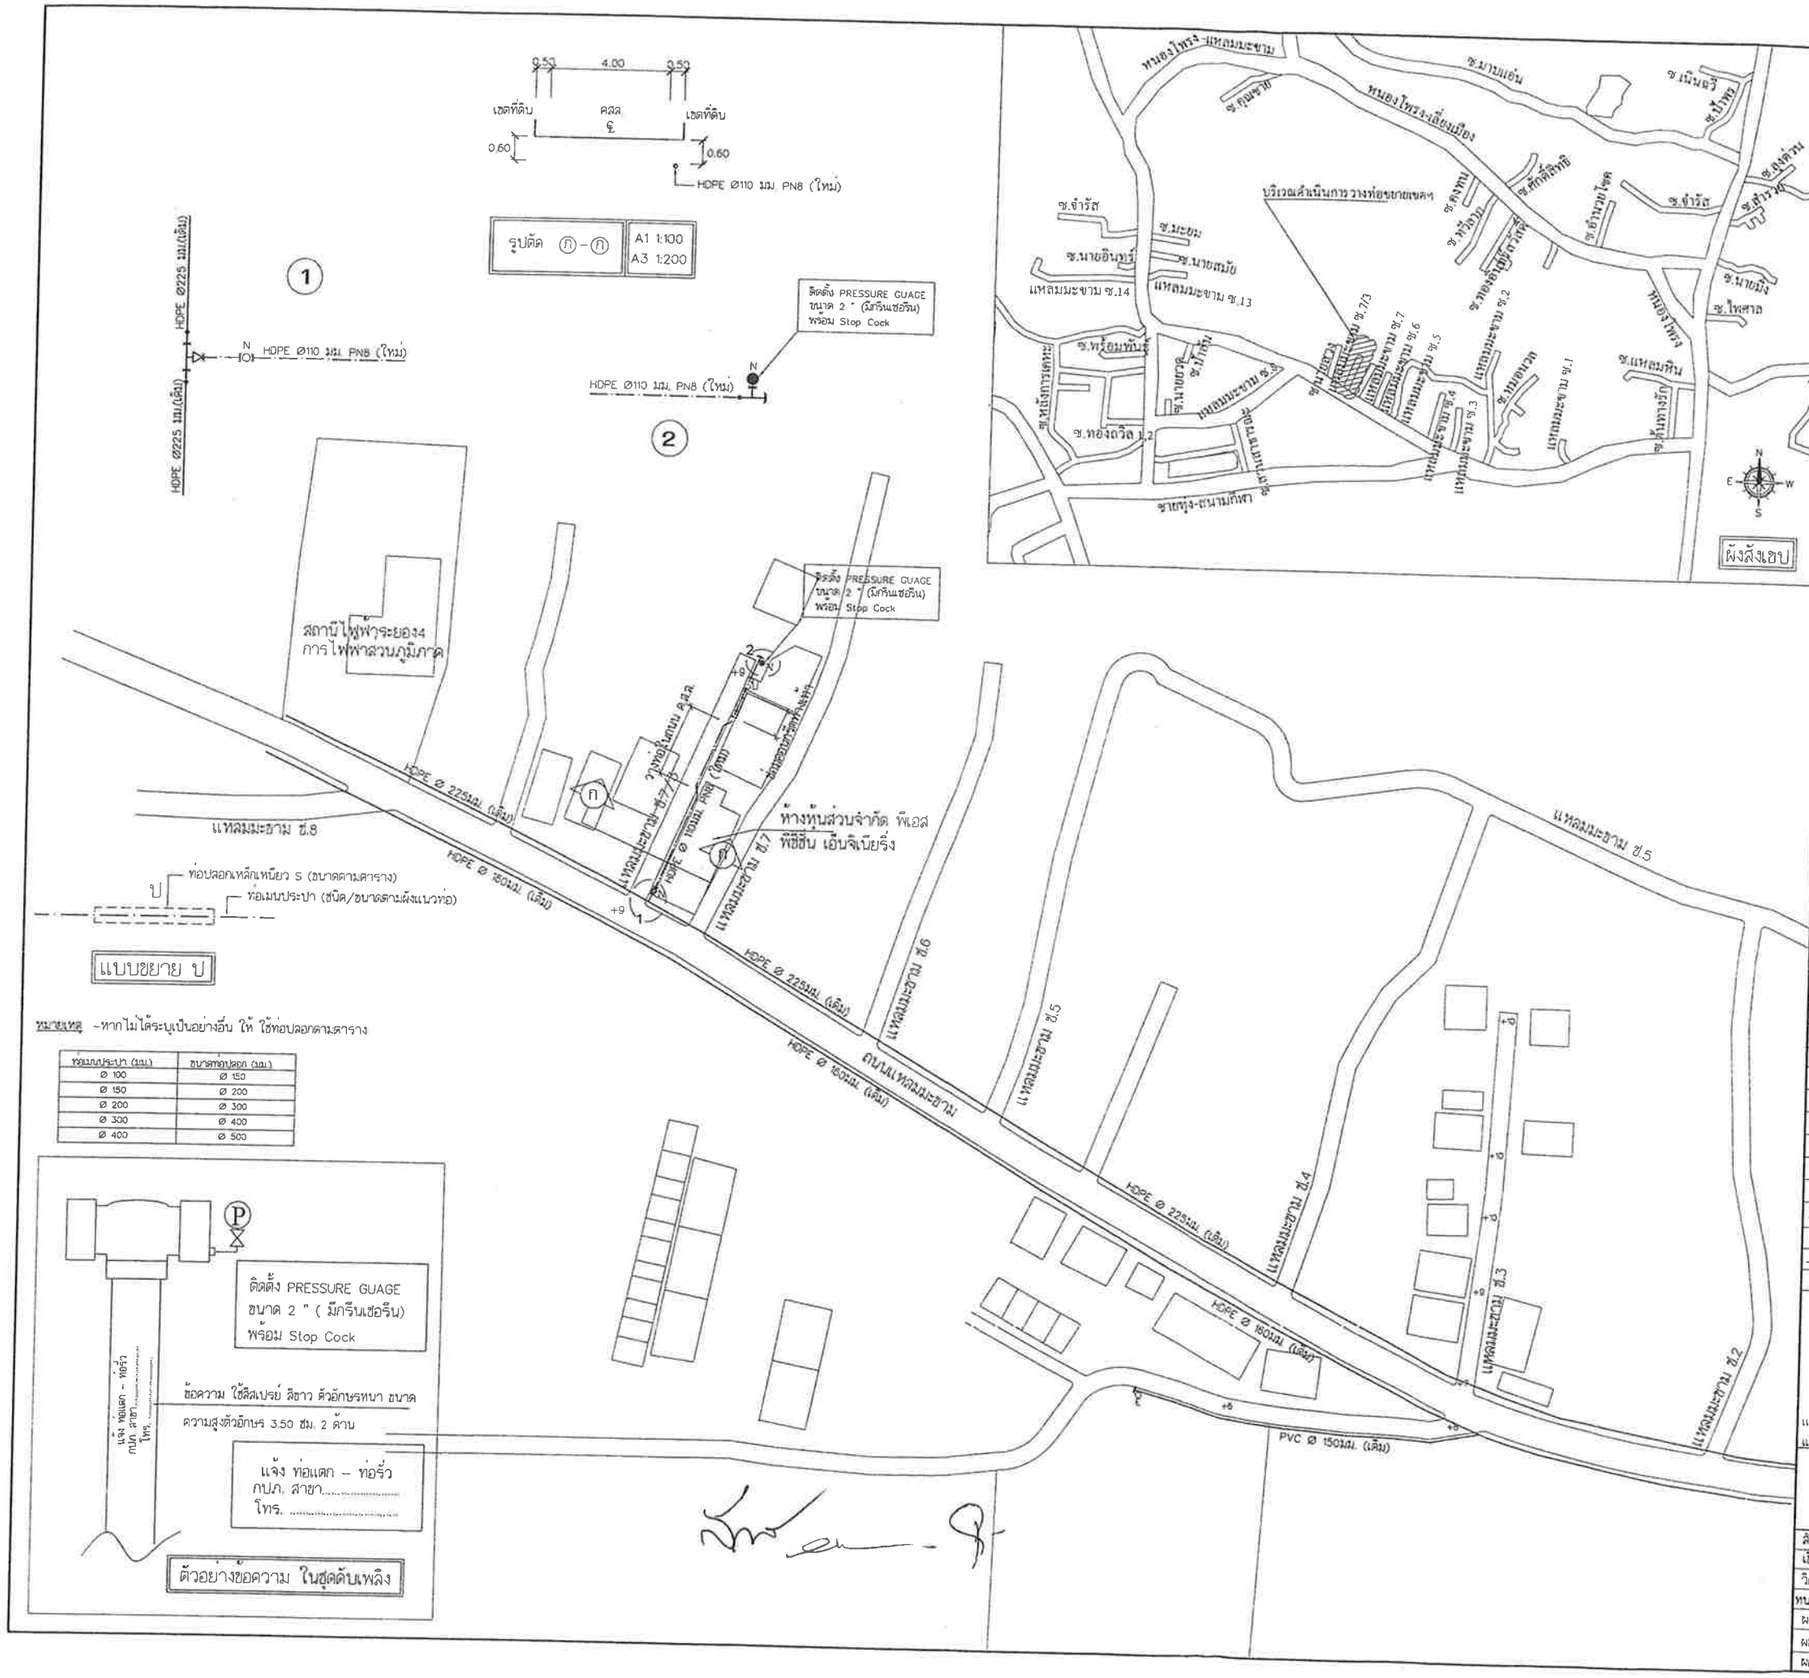
0.50
4.00
0.50
เขตที่ดิน
คสล.
เขตที่ดิน
0.60
0.60
HDPE Ø110 มม. PN8 (ใหม่)
รูปตัด ก – ก
A1 1:100
A3 1:200
1
2
HDPE Ø225 มม.(เดิม)
HDPE Ø110 มม. PN8 (ใหม่)
ติดตั้ง PRESSURE GUAGE ขนาด 2 " (มีกรีนเซอรีน) พร้อม Stop Cock
สถาบันไฟฟ้าระยอง4 การไฟฟ้าส่วนภูมิภาค
ห้างหุ้นส่วนจำกัด พีเอส พิชิชัน เอ็นจิเนียริ่ง
แหลมมะขาม ซ.8
HDPE Ø 225มม. (เดิม)
HDPE Ø 160มม. (เดิม)
ถนนแหลมมะขาม
แหลมมะขาม ซ.7
แหลมมะขาม ซ.6
แหลมมะขาม ซ.5
แหลมมะขาม ซ.4
แหลมมะขาม ซ.3
แหลมมะขาม ซ.2
PVC Ø 150มม. (เดิม)
ท่อปลอกเหล็กเหนียว S (ขนาดตามตาราง)
ท่อเมนประปา (ชนิด/ขนาดตามผังแนวท่อ)
แบบขยาย ป
หมายเหตุ -หากไม่ได้ระบุเป็นอย่างอื่น ให้ ใช้ท่อปลอกตามตาราง
ท่อเมนประปา (มม.) | ขนาดท่อปลอก (มม.)
Ø 100 | Ø 150
Ø 150 | Ø 200
Ø 200 | Ø 300
Ø 300 | Ø 400
Ø 400 | Ø 500
ติดตั้ง PRESSURE GUAGE ขนาด 2 " (มีกรีนเซอรีน) พร้อม Stop Cock
ข้อความ ใช้สีสเปรย์ สีขาว ตัวอักษรหนา ขนาด ความสูงตัวอักษร 3.50 ซม. 2 ด้าน
แจ้ง ท่อแตก – ท่อรั่ว กปภ. สาขา..... โทร. .....
ตัวอย่างข้อความ ในชุดดับเพลิง
หนองโพรง-แหลมมะขาม
ซ.จุฬารัตน์
ซ.มาบแอ่น
ซ.เนินฉวี
ซ.ปิ่นพิพัฒ
ซ.ศักดิ์สิทธิ์
ซ.ลงทุน
ซ.ลงล้วน
ซ.ชำรัส
ซ.มะยม
ซ.นายอินทร์
ซ.นายสมัย
แหลมมะขาม ซ.14
แหลมมะขาม ซ.13
ซ.พร้อมพันธุ์
ซ.ปักกิ่น
ซ.ทองถวัล 1,2
ซ.หน่วยการศึกษา
ซ.ทองถวัล
ซ.ทองอินทร์ถวัลย์
