



องค์การบริหารส่วนตำบลปากทรง
(กองช่าง)

โครงการ

ก่อสร้างถนนคอนกรีตเสริมเหล็ก สายต่อตั้ง - ปากทรง ชพ.ถ.59003
(จำนวน 2 ช่วงทาง)

ปริมาณงาน ช่วงที่ 1 กว้าง 5.00 เมตร ยาว 91.00 เมตร หนา 0.15 เมตร หรือพื้นที่ดำเนินการไม่น้อยกว่า 455.00 ตารางเมตร

ปริมาณงาน ช่วงที่ 2 กว้าง 5.00 เมตร ยาว 96.00 เมตร หนา 0.15 เมตร หรือพื้นที่ดำเนินการไม่น้อยกว่า 480.00 ตารางเมตร

รวมปริมาณงาน ทั้ง 2 ช่วงทาง กว้าง 5.00 เมตร ยาว 187.00 เมตร หนา 0.15 เมตร หรือพื้นที่ดำเนินการไม่น้อยกว่า 935.00 ตารางเมตร

ไหล่ทางลูกรังในพื้นที่ กว้างข้างละ 0.50 เมตร ยาวรวมทั้ง 2 ช่วงทาง 187.00 เมตร พร้อมป้ายประชาสัมพันธ์และป้ายโครงการฯ

สถานที่ก่อสร้าง




สายต่อตั้ง-ปากทรง ชพ.ถ.59003 หมู่ที่ 1 ตำบลปากทรง อำเภอพะโต๊ะ จังหวัดชุมพร






| | |
|----------|--|
| 10/10/11 | |
|----------|--|

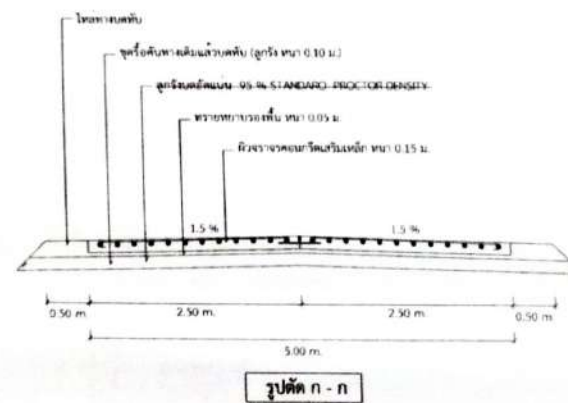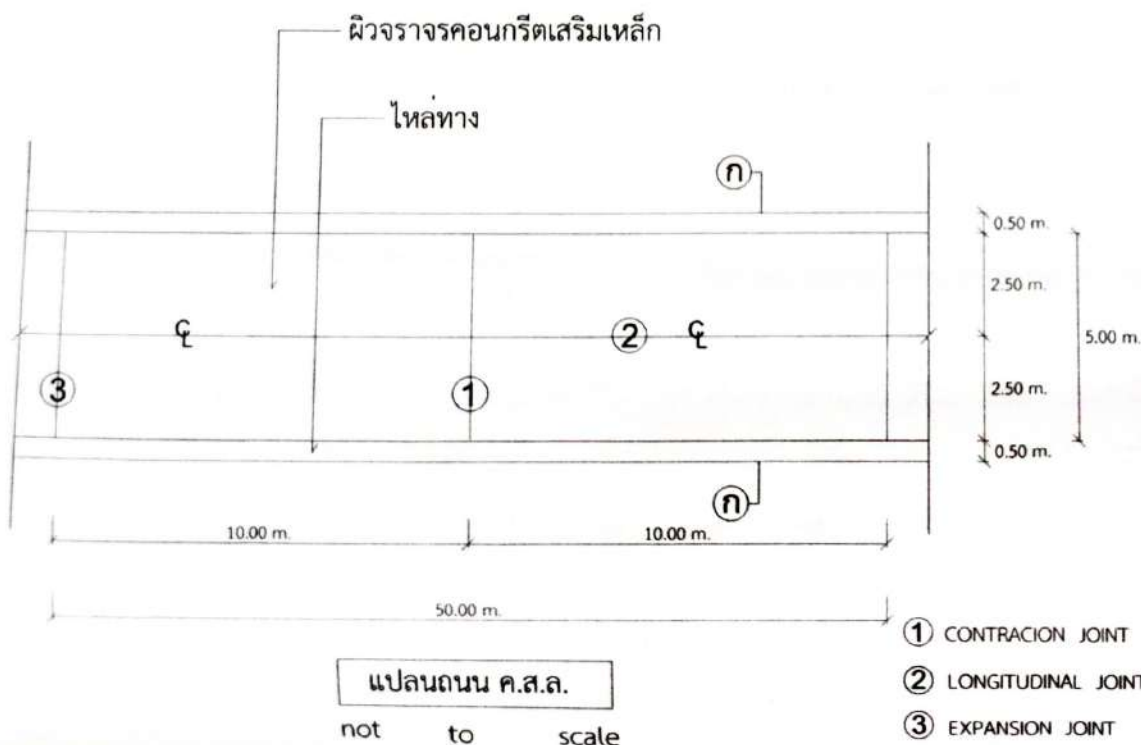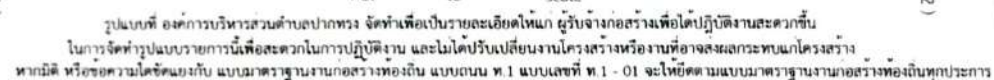[illegible]

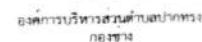

โครงการ

[illegible]

สถานที่ก่อสร้าง

ตอนที่ 1 : ส่วนประกอบของ

ครั้ง

รายการที่แนบไป

แสดง

คัดลอกแบบ

นายสีหะพัชร์ แก้วคำ
ผู้อำนวยการ

| | |
|-------|--|
| สำรวจ | |
|-------|--|

นายตอศักดิ์ วิจิตรสาร
นายชาญโมร ชำนาญนาค นิตยาร
ผู้อำนวยการกองกลาง

ตรวจแบบ

นายอดิศักดิ์ ไชยชา

เห็นควร

นางสาวลำพอง มีศิริ
นักวิทยาศาสตร์นโยบายและแผน
ปฎิบัติการการบริการส่วน

อนุบดี

e


| | |
|-----------|--|
| 8/10/2017 | |
|-----------|--|

All the dimensions are based on figures given. Do not measure by scale.

10


| | |
|--|--|
| | |
|--|--|

| | |
|---|--|
| 0 | |
|---|--|

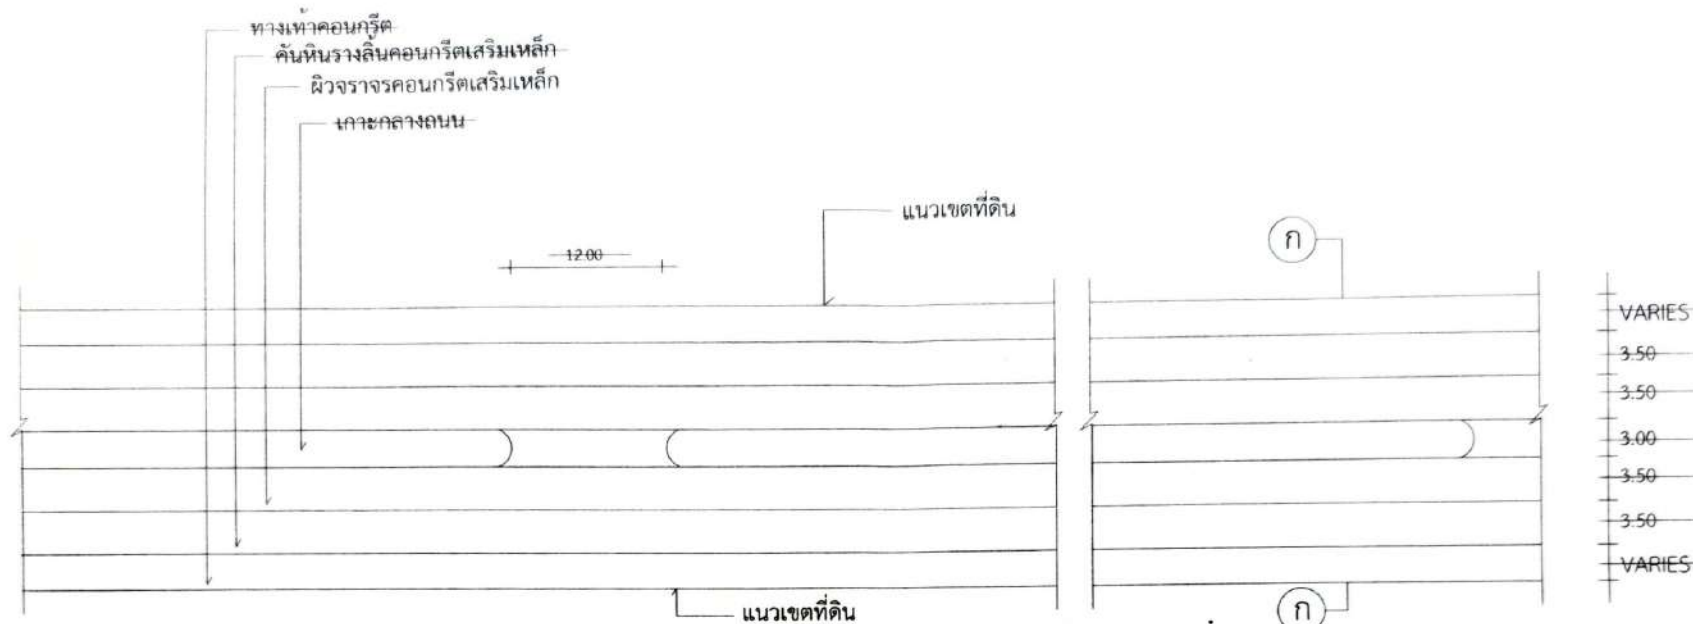


| | |
|----------------|------|
| แปลนถนน ค.ส.ล. | 1:50 |
|----------------|------|

แบบคัดลอกแบบมาตรฐานงานก่อสร้างท้องถิ่น
แบบถนน ท.1 แบบเลขที่ ท.1 - 01 หน้าที่ 1

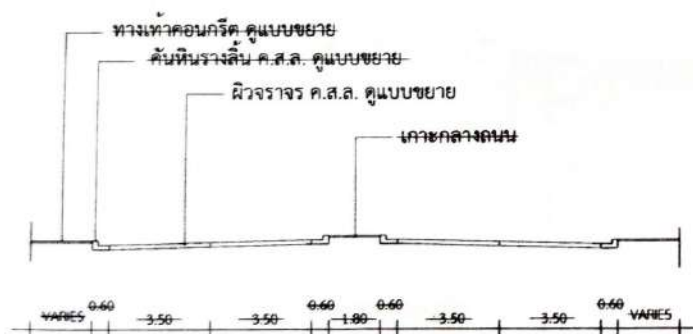

| | | |
|--------|-----------|--------|
| รูปตัด | (ก) — (ก) | 1 : 20 |
|--------|-----------|--------|

แบบคัดลอกแบบมาตรฐานงานก่อสร้างท้องถิ่น
แบบถนน ท.1 แบบเลขที่ ท.1 - 01 หน้าที่ 1

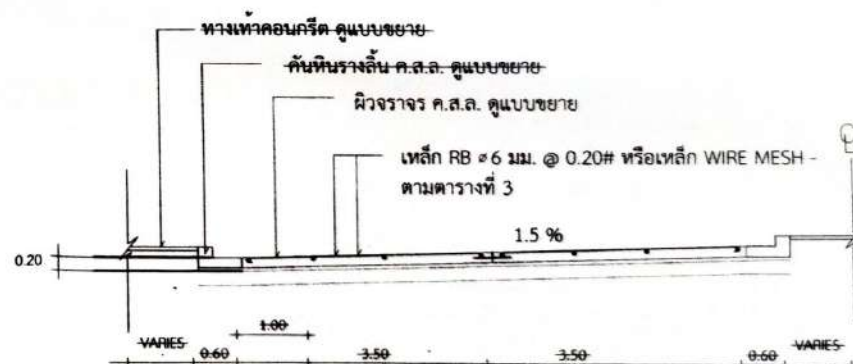

| | |
|-----------------|--------|
| ขยายการผูกเหล็ก | 1 : 75 |
|-----------------|--------|

แบบคัดลอกแบบมาตรฐานงานก่อสร้างท้องถิ่น
แบบถนน ท.1 แบบเลขที่ ท.1 - 01 หน้าที่ 1









ครั้งที่

รายการที่แก้ไข

แสดง

คัดลอกแบบ

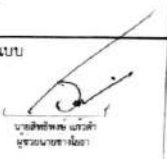










มาตรา

All the dimensions are based
on figures given. Do not
measure by scale

มาตรา


มาตรา

มาตรา

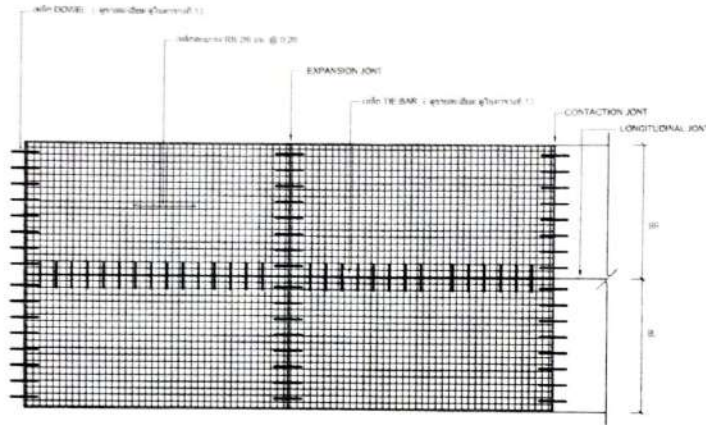

แปลนการวางตะแกรงเหล็ก


แบบคัดลอกแบบมาตรฐานงานก่อสร้างท้องถิ่น
แบบฉบับที่ 1 แบบเลขที่ 1.1 - 01 หน้า 2

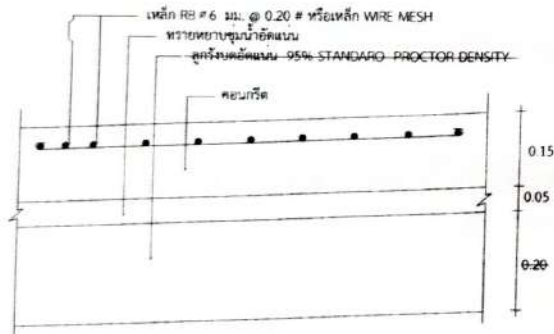

รายละเอียดถนนคอนกรีตเสริมเหล็ก

not to scale


แบบคัดลอกแบบมาตรฐานงานก่อสร้างท้องถิ่น
แบบฉบับที่ 1 แบบเลขที่ 1.1 - 01 หน้า 2

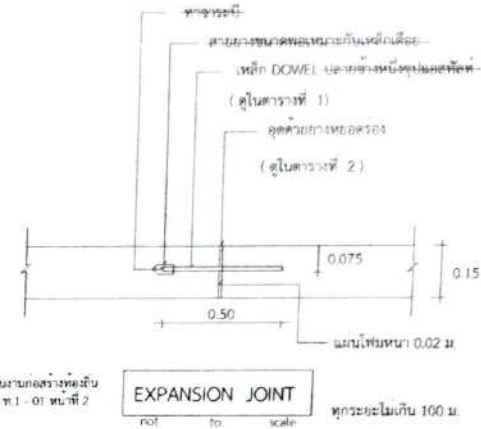

แบบคัดลอกแบบมาตรฐานงานก่อสร้างท้องถิ่น
แบบฉบับที่ 1 แบบเลขที่ 1.1 - 01 หน้า 2

EXPANSION JOINT
not to scale


ทุกระยะไม่เกิน 100 ม.

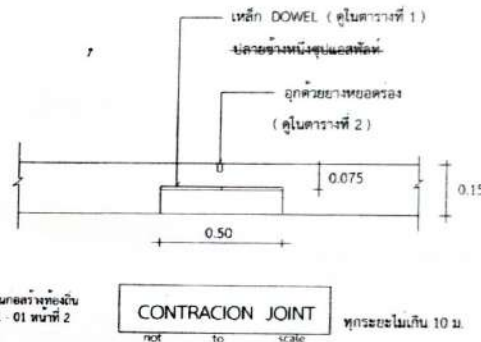

แบบคัดลอกแบบมาตรฐานงานก่อสร้างท้องถิ่น
แบบฉบับที่ 1 แบบเลขที่ 1.1 - 01 หน้า 2

CONTRACTION JOINT
not to scale

ทุกระยะไม่เกิน 10 ม.

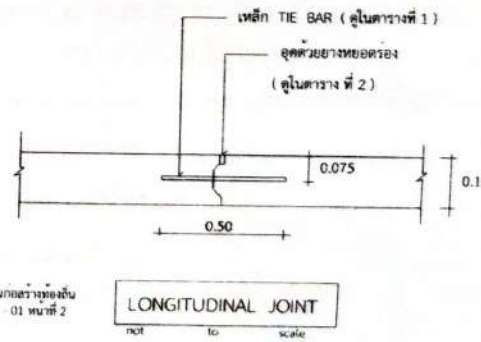

แบบคัดลอกแบบมาตรฐานงานก่อสร้างท้องถิ่น
แบบฉบับที่ 1 แบบเลขที่ 1.1 - 01 หน้า 2

LONGITUDINAL JOINT
not to scale

ตารางที่ 1 แสดงขนาดของเหล็กเคียว ที่ใช้กับรอยต่อเพื่อการหดตัวและการขยายตัวของเหล็กยึดที่ใช้กับรอยต่อตามยาว

| ความหนาของ พื้นถนน T (มม.) | รอยต่อเพื่อการขยายตัว EXPANSION JOINT | | | รอยต่อเพื่อการหดตัว CONTRACTION JOINT | | | รอยต่อตามยาว LONGITUDINAL JOINT | | | ทรายรองพื้น ซุ่มน้ำอัดแน่น มม. |
|-------------------------------|--|----------------|----------|--|----------------|----------|------------------------------------|----------------|----------|--------------------------------------|
| | เส้นผ่า ศก. มม. | ความยาว มม. | Ø มม. | เส้นผ่า ศก. มม. | ความยาว มม. | Ø มม. | เส้นผ่า ศก. มม. | ความยาว มม. | Ø มม. | |
| 150 | RB 19 | 500 | 500 | RB 15 | 500 | 500 | DB 16 | 500 | 500 | 50 |
| 200 | RB 25 | 500 | 500 | RB 19 | 500 | 500 | DB 16 | 500 | 500 | 50 |

ตารางที่ 2 แสดงขนาดของการเจาะรู และการยาแนวรอยต่อในถนนคอนกรีต

| ชนิดของรอยต่อ | ระยะห่างระหว่างรอยต่อ (ม.) | ความกว้างของรอยต่อ (มม.) | ความลึกของรอยต่อ (มม.) |
|--|----------------------------|--------------------------|------------------------|
| รอยต่อเพื่อการหดตัว CONTRACTION JOINT | < 11 | 10 | 40 |
| | 11 - 15 | 15 | 50 |
| | 15 - 20 | 20 | 50 |
| รอยต่อเพื่อการขยายตัว EXPANSION JOINT | ทุกระยะไม่เกิน 100 เมตร | 25 | 50 |
| รอยต่อตามความยาว LONGITUDINAL JOINT | — | 10 | 50 |

ตารางที่ 3

| ผิวจราจรขนาด (ม) | พื้นที่เหล็กเสริมตามยาว | พื้นที่เหล็กเสริมตามขวาง |
|-----------------------|-------------------------|--------------------------|
| | ตร. ซม./เมตร | ตร. ซม./เมตร |
| 3.00 x 5.00 x 0.15 ม. | 1.08 | 0.33 |
| 3.00 x 5.00 x 0.20 ม. | 1.44 | 0.43 |
| 3.50 x 5.00 x 0.15 ม. | 1.08 | 0.38 |
| 3.50 x 5.00 x 0.20 ม. | 1.44 | 0.51 |
| 4.00 x 5.00 x 0.15 ม. | 1.44 | 0.58 |

หมายเหตุ

1. ต้องใช้เครื่อง CONCRETE FINISHER PAVEMENT หรือเครื่องปาดหน้าคอนกรีต ในการแต่งผิวหน้าคอนกรีต
2. ต้องใช้ CIRCULAR CUT JOINT แล้วอุดด้วยยางหยอดรองตาม ASTM D 1190 หรือแอสฟัลต์ผสมทราย
3. ให้น้ำยาบ่มคอนกรีตหรือกระสอบซุ่มน้ำบ่มอย่างน้อย 28 วัน
4. ให้ใช้เหล็กตะแกรง WIRE MESH แทนได้ตามตารางที่ 3
5. หากรายการใดไม่ได้ใช้ขีดออก

แบบคัตลอกแบบมาตรฐานงานก่อสร้างท้องถิ่น
แบบถนน ท.1 แบบเลขที่ ท.1 - 01 หน้าที่ 3








ครั้งที่

รายการที่แก้ไข

แสดง

คัตลอกแบบ










มาตรฐาน

All the dimensions are based
on figures given. Do not
measure by scale.

มาตรฐาน

ในแบบที่



๒๐๖


สถานที่ก่อสร้าง





และ




| |
|-----------|
| คัดลอกแบบ |
|-----------|

Handwritten signature: *[Signature]*

| |
|-------|
| สำรวจ |
|-------|













All the dimensions are based on figures given. Do not measure by scale.

| | |
|------------|--|
| 12/08/2014 | |
| 12/08/2014 | |

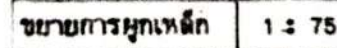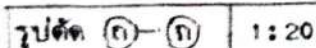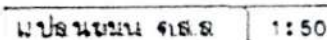













[illegible]

Handwritten signature: *H. V. ...*

7.1-01

All the dimensions are based on figures given. Do not measure by scale.
































All the dimensions are based on figures given. Do not measure by scale.

มาตรา

มาตรา

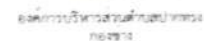




ครุฑ

รายการที่แก้ไข

และค.ง
















All the dimensions are based on figures given. Do not measure by scale.

2000

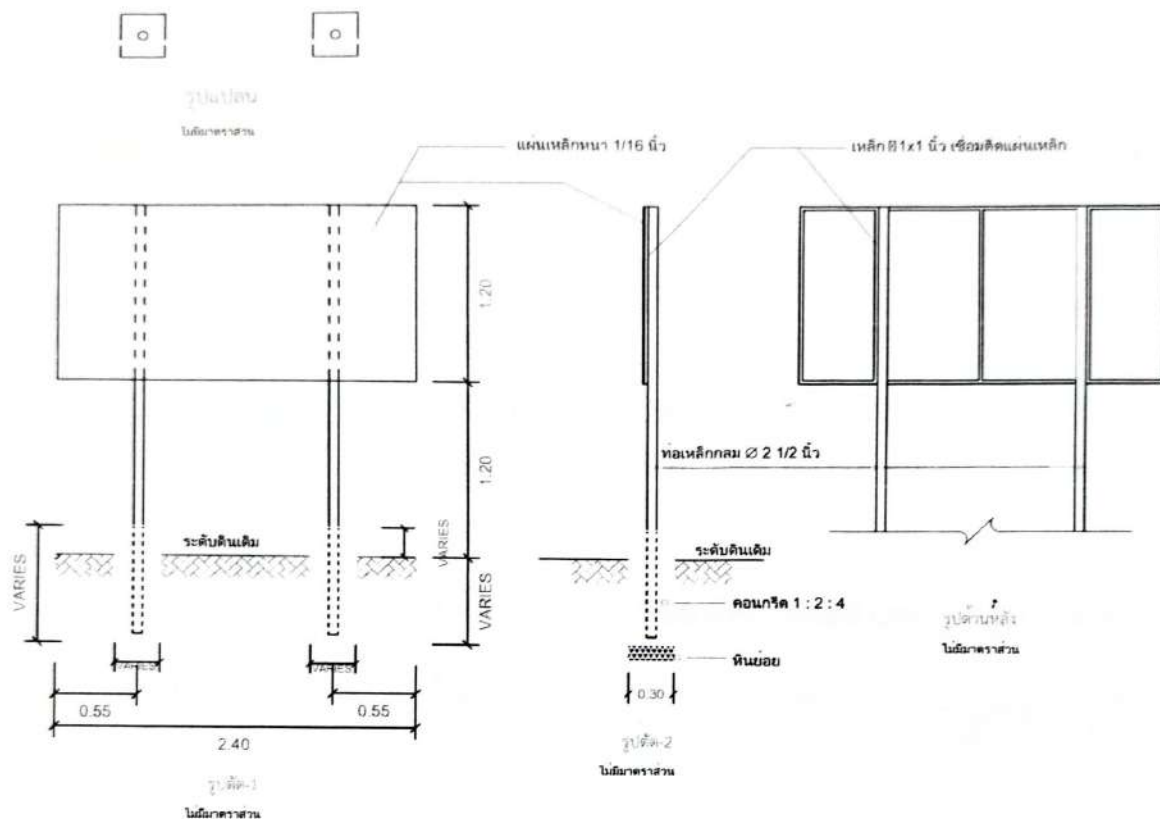[illegible]

รายละเอียดประกอบ
แบบปฎิมาฐานสำหรับโครงการขององค์การบริหารส่วนตำบล

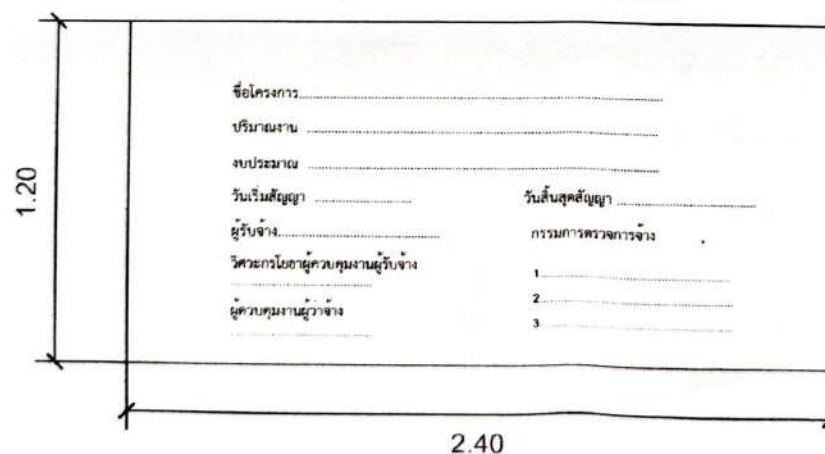

รายการประกอบแบบ

1. เล่าป้าทาสีเขียวทั้งสองด้าน ใช้สีน้ำมันก่อนทาสีจริง
ให้ทาสีสันก่อนสองครั้ง
2. ตัวหนังสือสีขาว
3. ขนาคตัวหนังสือกำหนดความเหมาะสม ข้อความตามแบบ
4. แผ่นเหล็กขนาดกว้าง 1.20×2.40 ม.
5. จุดก่อสร้างป้ายกำหนดตามความเหมาะสม



องค์การบริหารส่วนจังหวัดขอนแก่น
กองช่าง









ครั้งที่

รายการที่แก้ไข

แสดง

คัดลอกแบบ











หมายเหตุ

All the dimensions are based
on figures given. Do not
measure by scale.

หมายเหตุ

ไม่เปลี่ยนแปลง