


ปรับปรุงห้องน้ำศาลากลาง(หลังใหม่) ชั้น 5A

สารบัญแบบ		รายการประกอบแบบ
ลำดับ	แบบสถาปัตยกรรม	รายการประกอบแบบพื้น
ปรับปรุงห้องน้ำชั้น 1A		<div>1</div> <div>พื้น คสล.ผิวกระเบื้องแกรนิตโต้ (ผิวกันลื่น) 24" x 24" เกรด A สีพิเศษ (สีเทา ของ COTTO , DURAGRESS ,TOA หรือเทียบเท่า โดยทำระบบกันซึมทาเฟล็กซ์ ซิลด์บนปูนทรายปรับระดับ ก่อนปูกระเบื้อง (ให้ผู้รับจ้างเสนอ Shop drawing)</div>
5A-01	รายการประกอบแบบ , สารบัญแบบ	<div>รายการประกอบแบบผนัง</div> <div> <div>▲</div> <div>ผนังผิวกระเบื้องเคลือบขนาด 12" x 24" เกรด A สีพิเศษ</div> <div>ระบุสีภายหลัง ของ COTTO , DURAGRESS, TOA หรือเทียบเท่า</div> <div>(ให้ผู้รับจ้างเสนอ Shop drawing)</div> </div> <div> <div>▲</div> <div>ผนังห้องน้ำสำเร็จรูป แผ่น LFF. ปิดทับด้วย HPL. ทหนา 8 มม.</div> <div>ความหนา 25 มม.ตามมาตรฐานผู้ผลิต ผลิตภัณฑ์ของ Dolphin,Willy ,Perstop สีลายไม้พร้อมอุปกรณ์ส์แดเนลส์ 304</div> </div> <div> <div>▲</div> <div>ผนังผิวกระเบื้องเคลือบขนาด 6 x 21.7 ซม.</div> <div>ระบุสีภายหลัง ของ COTTO , DURAGRESS, TOA หรือเทียบเท่า</div> <div>(ให้ผู้รับจ้างเสนอ Shop drawing)</div> </div> <div> <div>▲</div> <div>ผนังสลิมนेटลายไม้เจดสีครีมบุปูนไม้อัดยางหนาไม่น้อยกว่า 3.5 มม.</div> <div>(ไม้อัดยางสามนาเซียหรือเทียบเท่า)โครงเคร่าไม้สียาวย 1"x2"๑0.40x0.40 ม.</div> <div>(นำเสนอ Shop Drawing ก่อนดำเนินการ)</div> </div>
5A-02	รายการประกอบแบบส่วนกันท์	
5A-03	แปลหรือถอนห้องน้ำชั้น 4B	
5A-04	แปลนปรับปรุงห้องน้ำศาลากลางชั้นที่ 4B	
5A-05	รูปด้าน 1 ,รูปด้าน 2	
5A-06	รูปด้าน 3 ,รูปด้าน 4	
5A-07	รูปด้าน 5 ,รูปด้าน 6	
5A-08	แปลนฝ้าเพดานชั้นที่ 4B	
5A-09	แบบขยายการติดตั้งฝ้าเพดาน	
5A-10	แปลนระบบไฟฟ้าชั้นที่ 4B	
5A-11	แปลนไฟฟ้าแสงสว่างชั้นที่ 4B	
5A-12	แบบประตู(ซ่อมแซม)	
5A-13	แบบขยาย	
5A-14	แบบขยายห้องน้ำผู้พิการ	
5A-15	แบบขยายห้องน้ำผู้พิการ	
5A-15	แบบขยายประตูห้องน้ำผู้พิการ	
		<div>รายการประกอบแบบฝ้าเพดาน</div> <div> <div>①</div> <div>1.ฝ้าเพดานตะแกรงอลูมิเนียม ขนาด 0.60x0.60 มขนาดช่อง 150x150 มม. สี Smoke White(ดูแบบขยายการติดตั้ง) ของ Fameline , Armstrong, Luxalon หรือเทียบเท่า ส่วนเหนือฝ้าเพดานมีหน้าผนัง พร้อมทาสีอะคลิลิคแท้ 100 เปอร์เซ็นต์ชนิดกึ่งเงา ปริมาณเกรด 2 เทียวของ TOA , NIPPON PAINT , BEYER , ICI</div> </div> <div> <div>②</div> <div>ฝ้าเพดานแผ่นยิปซัมบอร์ดชนิดกันชื้น ทหนา 9 มม. ฉาบรอยต่อเรียบ-ทาสี (ฝ้าภายในห้องน้ำ) ของ KNAUF GYPSUMหรือ ทรายาง หรือ ยิปร็อค โครงเคร่า เหล็กชุบสังกะสีทหนาไม่ น้อยกว่า 0.55 มม.๑ 0.60 ม.# ของ ARCON TYPE หรือ KNAUF หรือ ทรายาง ส่วนเหนือฝ้าเพดานมีหน้าผนัง พร้อมทาสีอะคลิลิคแท้ 100 เปอร์เซ็นต์ชนิดกึ่งเงา ปริมาณเกรด 2 เทียวของ TOA , NIPPON PAINT , BEYER , ICI</div> </div>
		รายการประกอบแบบสี
		ทาสีรองพื้นใหม่ 1 เทียวทาทั้งหน้าด้วยสีอะคลิลิคแท้ 100 เปอร์เซ็นต์ชนิดกึ่งเงา ปริมาณเกรด 2 เทียว ของ TOA , NIPPON PAINT , BEYER , ICI




กรมโยธาธิการและผังเมือง

สำนักงานโยธาธิการและผังเมืองจังหวัดสงขลา

โครงการปรับปรุงห้องน้ำ

ศาลากลางจังหวัดสงขลา (หลังใหม่)


เห็นชอบ



นายโนนตรี สรรพสิน

โยธาธิการและผังเมืองจังหวัดสงขลา

หัวหน้ากลุ่มงานวิชาการโยธาธิการ

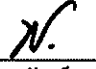

นายพรพจน์ พลายดวง

วิศวกรโยธาสานาญการพิเศษ

สถาปนิก

นางสาวปณิดา รักจิตร ป.มท.

พนักงานสถาปนิก

วิศวกร

นายวิรัช พงษ์พิทักษ์

วิศวกรโยธาสานาญการ

สำรวจ

เขียนแบบ

นางสาวปณิดา รักจิตร ป.มท.

พนักงานสถาปนิก

แสดงแบบ

รายการประกอบแบบ สารบัญแบบ

มาตราส่วน

1:50

วัน/เดือน/ปี

เลขที่แบบ

ยผจ.สง. 033/2567

แผ่นที่


5A-01

จำนวนแผ่น

หมายเหตุ

รายการประกอบแบบสุขภัณฑ์ทั่วไป

รายการสุขภัณฑ์		รหัส	รุ่น	ยี่ห้อ	สี	หมายเหตุ
①	อ่างล้างหน้า แบบฝังใต้เคาท์เตอร์	C05117	ฟรีเซีย หู	COTTO	สีขาว	พร้อมอุปกรณ์ครบชุด
	ท่อน้ำทิ้งอ่างล้างหน้า	CT683AX(HM)				
	ฝักบัวอ่างล้างหน้า	CT6704(HM)				
	สายน้ำดีอ่างล้างหน้าสแตนเลส	Z403(HM)				
②	ก๊อกน้ำก้านโยก	CT1180A	-	COTTO	-	พร้อมอุปกรณ์ครบชุด
③	โถปัสสาวะชายระบบเซ็นเซอร์	C31217BI	-	COTTO	สีขาว	พร้อมอุปกรณ์ครบชุด
พร้อมพลัสวาล์วอัตโนมัติโถปัสสาวะชายชนิดฝังผนัง		CT480AC(NL)	-	COTTO	-	พร้อมอุปกรณ์ครบชุด
④	โถส้วมแบบนั่งราบ ขนาด 5.5 ลิตร	C11003H	สุขภัณฑ์ชิ้นเดียว	COTTO	สีขาว	พร้อมฝารองนั่ง
⑤	ชุดสายฉีดชำระ	CT9912#CR(HM)		COTTO	สีโครม	พร้อมอุปกรณ์ครบชุด
	วาล์วเปิด-ปิดน้ำ	CT179N(HM)	-	-	-	-
⑥	ที่ใส่กระดาษชำระ					-
⑦	กระจกเงาบานใหญ่ (ห้องน้ำชาย-หญิง)					
⑧	ก๊อกน้ำเดี่ยวติดผนัง (ก๊อกเดี่ยว)	CT1252(HM)				
⑨	กล่องใส่กระดาษชำระ					
⑩	เครื่องเป่ามือสมรอันอัตโนมัติ					
FD	ตะแกรงทิ้งสิ่งสกปรกสแตนเลส	CT6404Z2P(HM)			สแตนเลส	พร้อมอุปกรณ์ครบชุด
สุขภัณฑ์ ใช้อ้างอิง COTTO ,KARAT, American Standard หรือเทียบเท่า						

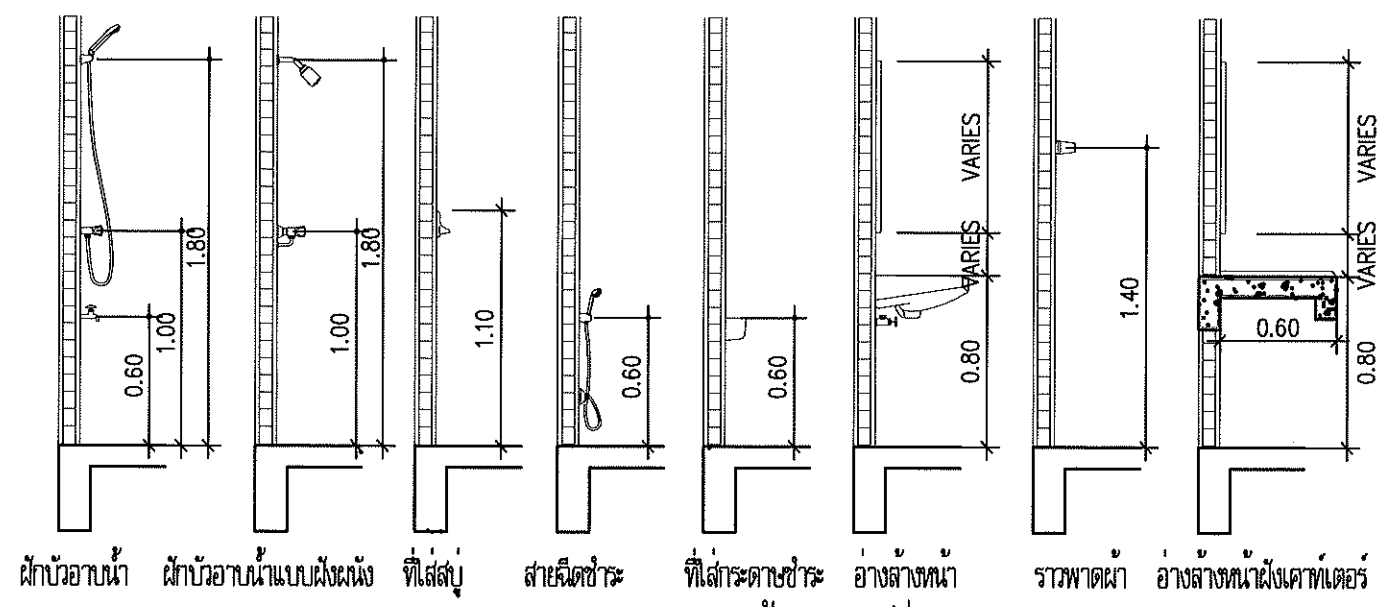

มาตรฐานระดับการติดตั้งสุขภัณฑ์ทั่วไป



กรมโยธาธิการและผังเมือง
สำนักงานโยธาธิการและผังเมืองจังหวัดสงขลา

โครงการปรับปรุงห้องน้ำ
ศาลากลางจังหวัดสงขลา (หลังใหม่)

เห็นชอบ
นายไมตรี สรรพสิน
โยธาธิการและผังเมืองจังหวัดสงขลา

หัวหน้ากลุ่มงานวิชาการโยธาธิการ
นายพรพัฒน์ พลายดวง
วิศวกรโยธาชำนาญการพิเศษ

สถาปนิก
นางสาวปณิดา รักจิตร ป.มท.
พนักงานสถาปนิก

วิศวกร
นายรัชพล พงศ์พิทักษ์
วิศวกรโยธาชำนาญการ

สำรวจ

เขียนแบบ
นางสาวปณิดา รักจิตร ป.มท.
พนักงานสถาปนิก

แสดงแบบ
รายการประกอบแบบสุขภัณฑ์

มาตรฐาน

วัน/เดือน/ปี


เลขที่แบบ ๒๕๖.๓๓ 033/2567

แผ่นที่ 5A-02 จำนวนแผ่น

หมายเหตุ

รายการประกอบแบบรื้อถอน

1. รื้อถอนฝ้าเพดาน(ของเดิม) ออกทั้งหมด พร้อมตรวจเช็คระบบท่อน้ำ และแก้ไขก่อนดำเนินการเปลี่ยนฝ้าเพดาน
2. รื้อถอนกระเบื้องกรุผนังห้องน้ำเดิมออก
3. รื้อถอนสุขภัณฑ์(ของเดิม) ออกทั้งหมด
4. รื้อถอนกระจก(ของเดิม) ออก
5. รื้อถอนพื้นกระเบื้อง(ของเดิม) ออก
6. รื้อถอนเคาเตอร์หิน(ของเดิม) ออก
7. รื้อถอนผนังกันห้องน้ำ(ของเดิม) ออก
8. รื้อ/เปลี่ยนท่อระบายน้ำทั้งที่อ่างล้างมือ /โถปัสสาวะชาย/น้ำทิ้งที่พื้นทุกห้อง พร้อมเปลี่ยน ระบายน้ำทิ้งทั้งหมด ยกเว้นท่อโสโครก
9. รื้อประตูทางเข้าหลักและประตูห้องเก็บของ

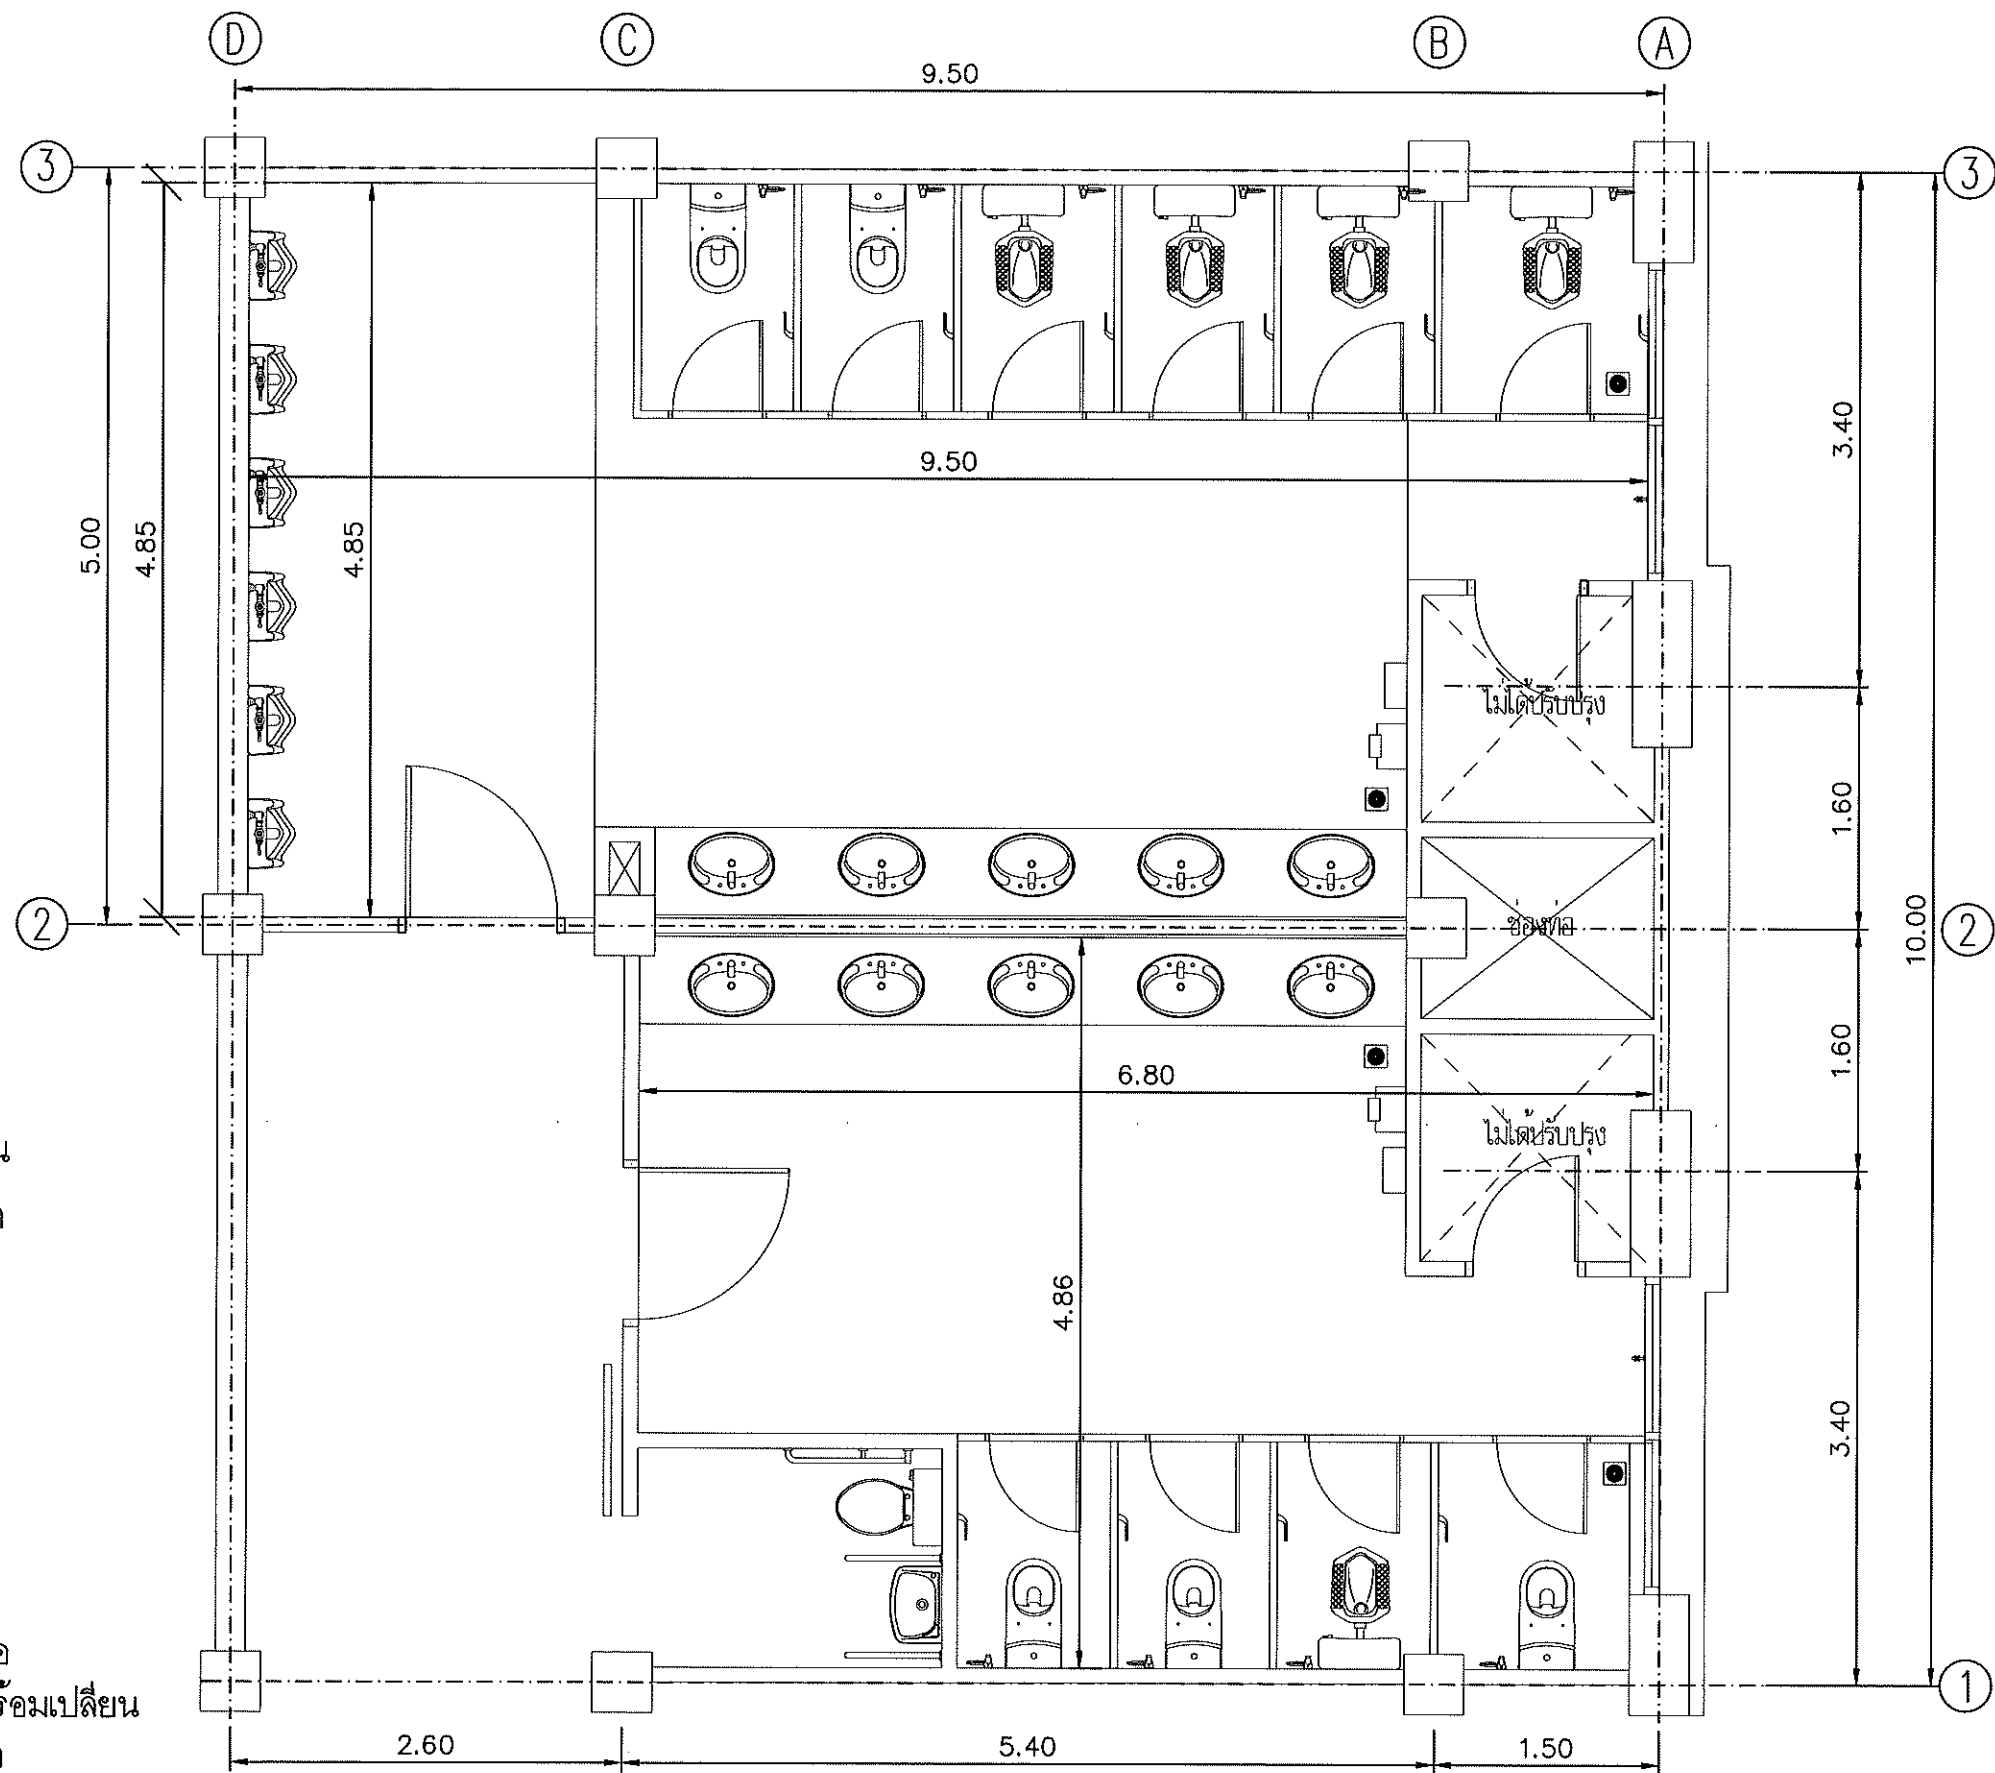

แปลนรื้อถอนห้องน้ำชั้น 5A
มาตราส่วน 1 : 50



กรมโยธาธิการและผังเมือง
สำนักงานโยธาธิการและผังเมืองจังหวัดสงขลา

โครงการปรับปรุงห้องน้ำ
ศาลากลางจังหวัดสงขลา (หลังใหม่)

เห็นชอบ

นายไมตรี ศรีพรหม
โยธาธิการและผังเมืองจังหวัดสงขลา

หัวหน้ากลุ่มงานวิชาการโยธาธิการ

นายพรพัฒน์ พลายคัง
วิศวกรโยธาชำนาญการพิเศษ

สถาปนิก

นางสาวปณิดา รักศิริ ป.มท.
พนักงานสถาปนิก

วิศวกร

นายรัชพล ทอดพิทักษ์
วิศวกรโยธาชำนาญการ

สำรวจ

เขียนแบบ

นางสาวปณิดา รักศิริ ป.มท.
พนักงานสถาปนิก

แสดงแบบ

แปลนรื้อถอนห้องน้ำชั้น 5A, 3A, 5A

มาตราส่วน

วัน/เดือน/ปี

เลขที่แบบ


ยพ.สข 033/2567




แผ่นที่

5A-03



จำนวนแผ่น

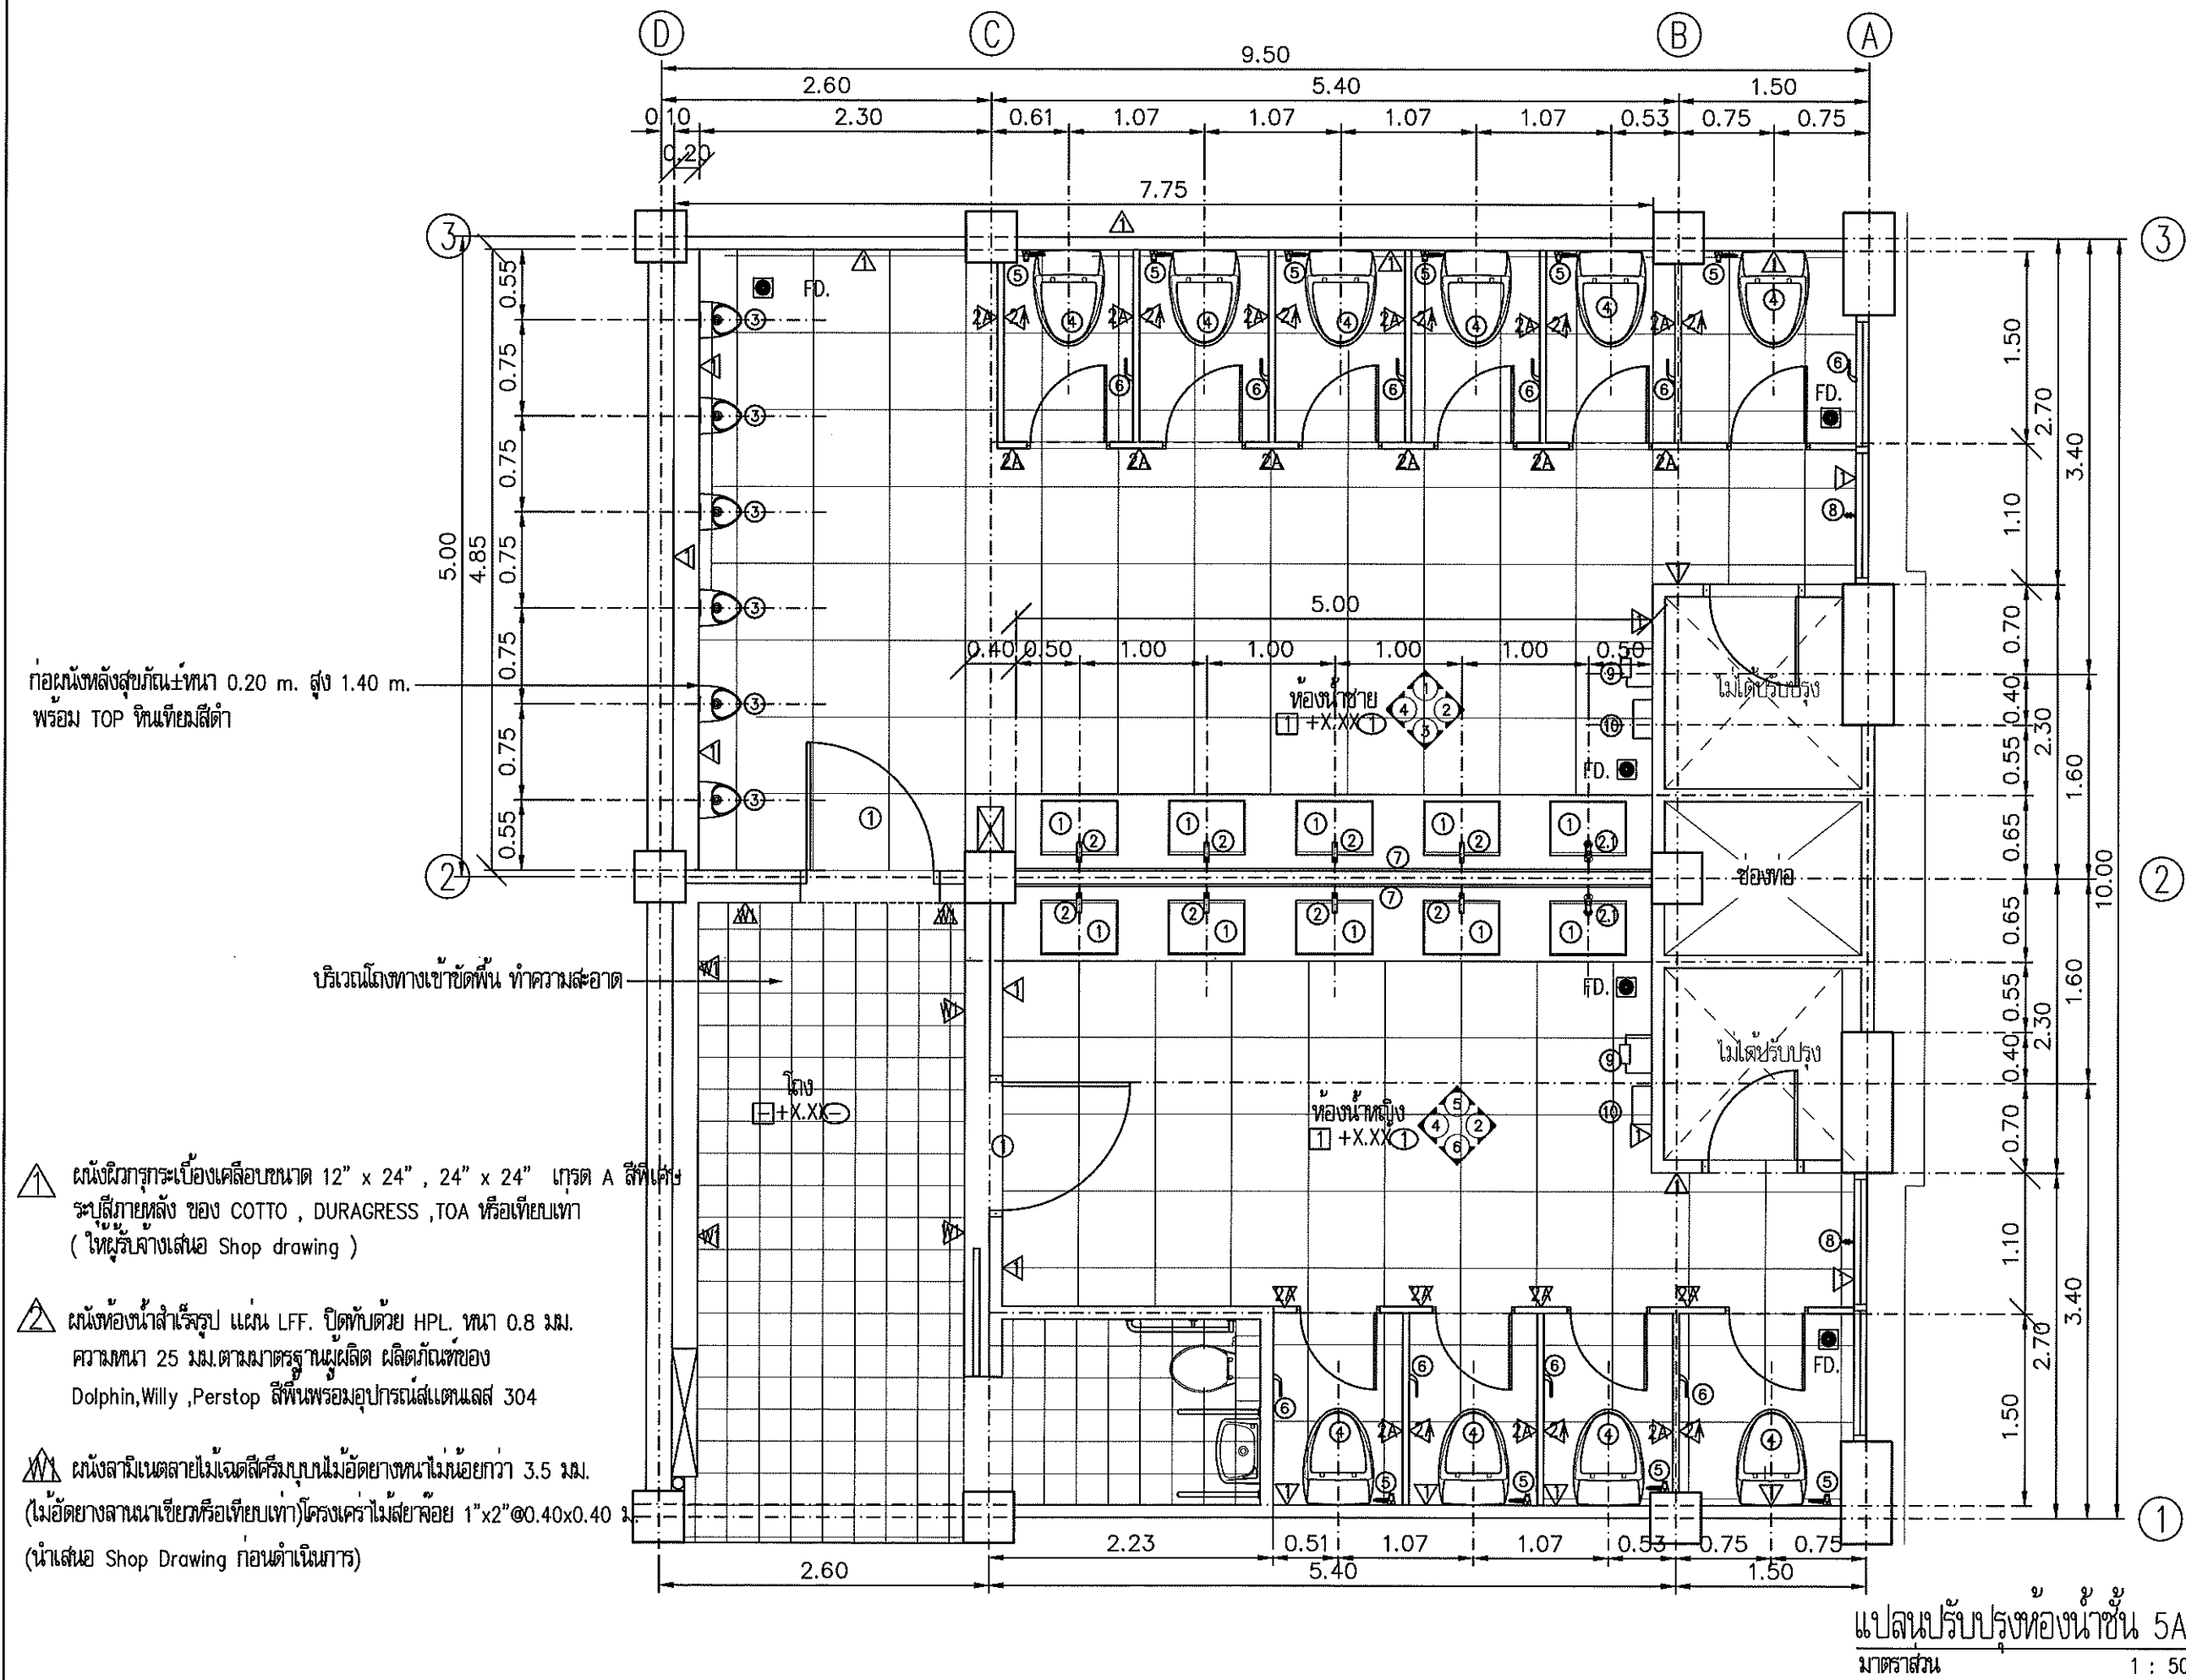หมายเหตุ

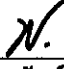

	
กรมโยธาธิการและผังเมือง สำนักงานโยธาธิการและผังเมืองจังหวัดสงขลา	
โครงการปรับปรุงห้องน้ำ ศาลากลางจังหวัดสงขลา (หลังใหม่)	
เห็นชอบ  นายโนน สรรพสิน โยธาธิการและผังเมืองจังหวัดสงขลา	
หัวหน้ากลุ่มงานวิชาการโยธาธิการ  นายพรพัฒน์ พลางค์ วิศวกรโยธาชำนาญการพิเศษ	
สถาปนิก นางสาวปณิศา รักจิตร ป.มท. พนักงานสถาปนิก	
วิศวกร นายรัชพล พงศ์พิทักษ์ วิศวกรโยธาชำนาญการ	
ลัษว 	
เขียนแบบ นางสาวปณิศา รักจิตร ป.มท. พนักงานสถาปนิก	
มาตรฐาน วัน/เดือน/ปี	
เลขที่แบบ ยผจ.สง. 033/2567	
แผ่นที่ 5A-04	จำนวนแผ่น
หมายเหตุ	

กอลผนังหลังสลับกันหนา 0.20 m. สูง 1.40 m.
 กอลผนังหลังสลับกันหนา 0.10 m. สูง 0.93 m. เทียบพื้นดิน

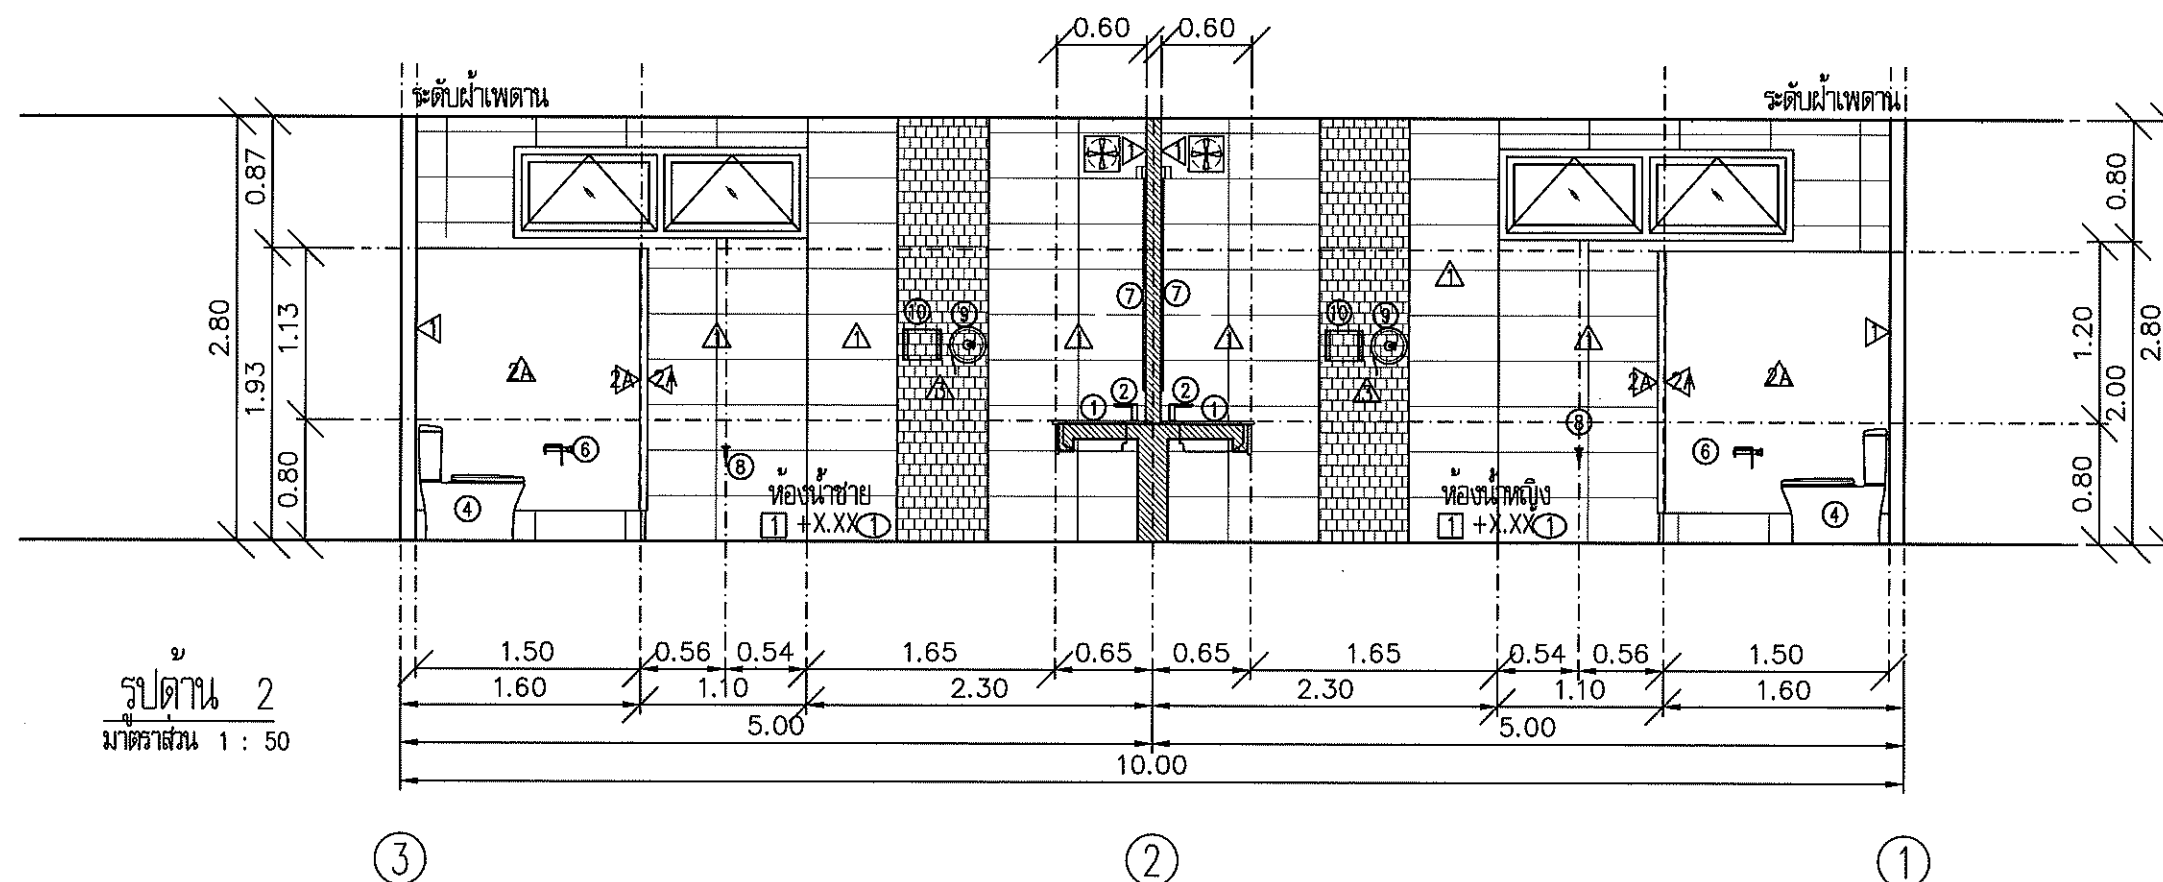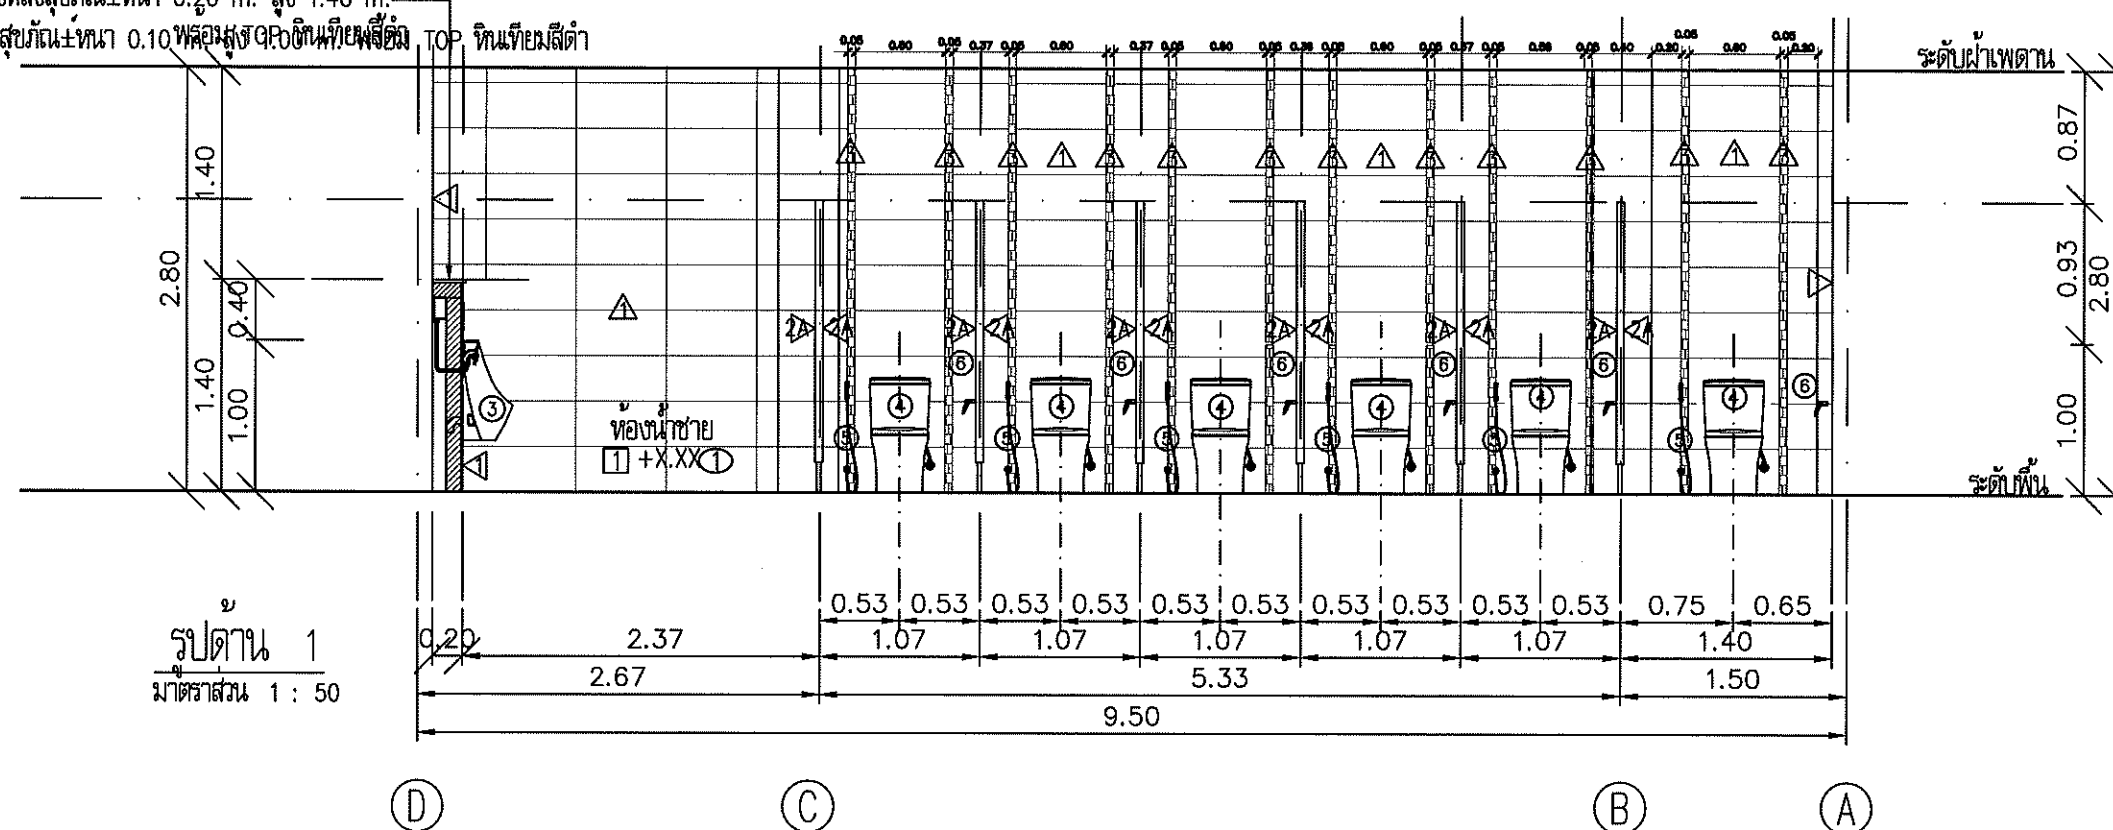

กรมโยธาธิการและผังเมือง
 สำนักงานโยธาธิการและผังเมืองจังหวัดสงขลา

โครงการปรับปรุงห้องน้ำ
 ศาลากลางจังหวัดสงขลา (หลังใหม่)

เห็นชอบ

นายไมตรี สรรพสิน
 โยธาธิการและผังเมืองจังหวัดสงขลา

หัวหน้ากลุ่มงานวิชาการโยธาธิการ

นายพรพัฒน์ พลางค์วงศ์
 วิศวกรโยธาชำนาญการพิเศษ

สถาปนิก

นางสาวปณิดา รักจิตร ปลม
 พนักงานสถาปนิก

วิศวกร

นายรัชพล พงศ์พิทักษ์
 วิศวกรโยธาชำนาญการ

สำรวจ

เขียนแบบ

นางสาวปณิดา รักจิตร ปลม
 พนักงานสถาปนิก

แสดงแบบ

รูปด้าน 1, รูปด้าน 2

มาตรฐาน

วัน/เดือน/ปี



เลขที่แบบ ยผ.สง 033/2567

แผ่นที่

5A-05

จำนวนแผ่น

หมายเหตุ

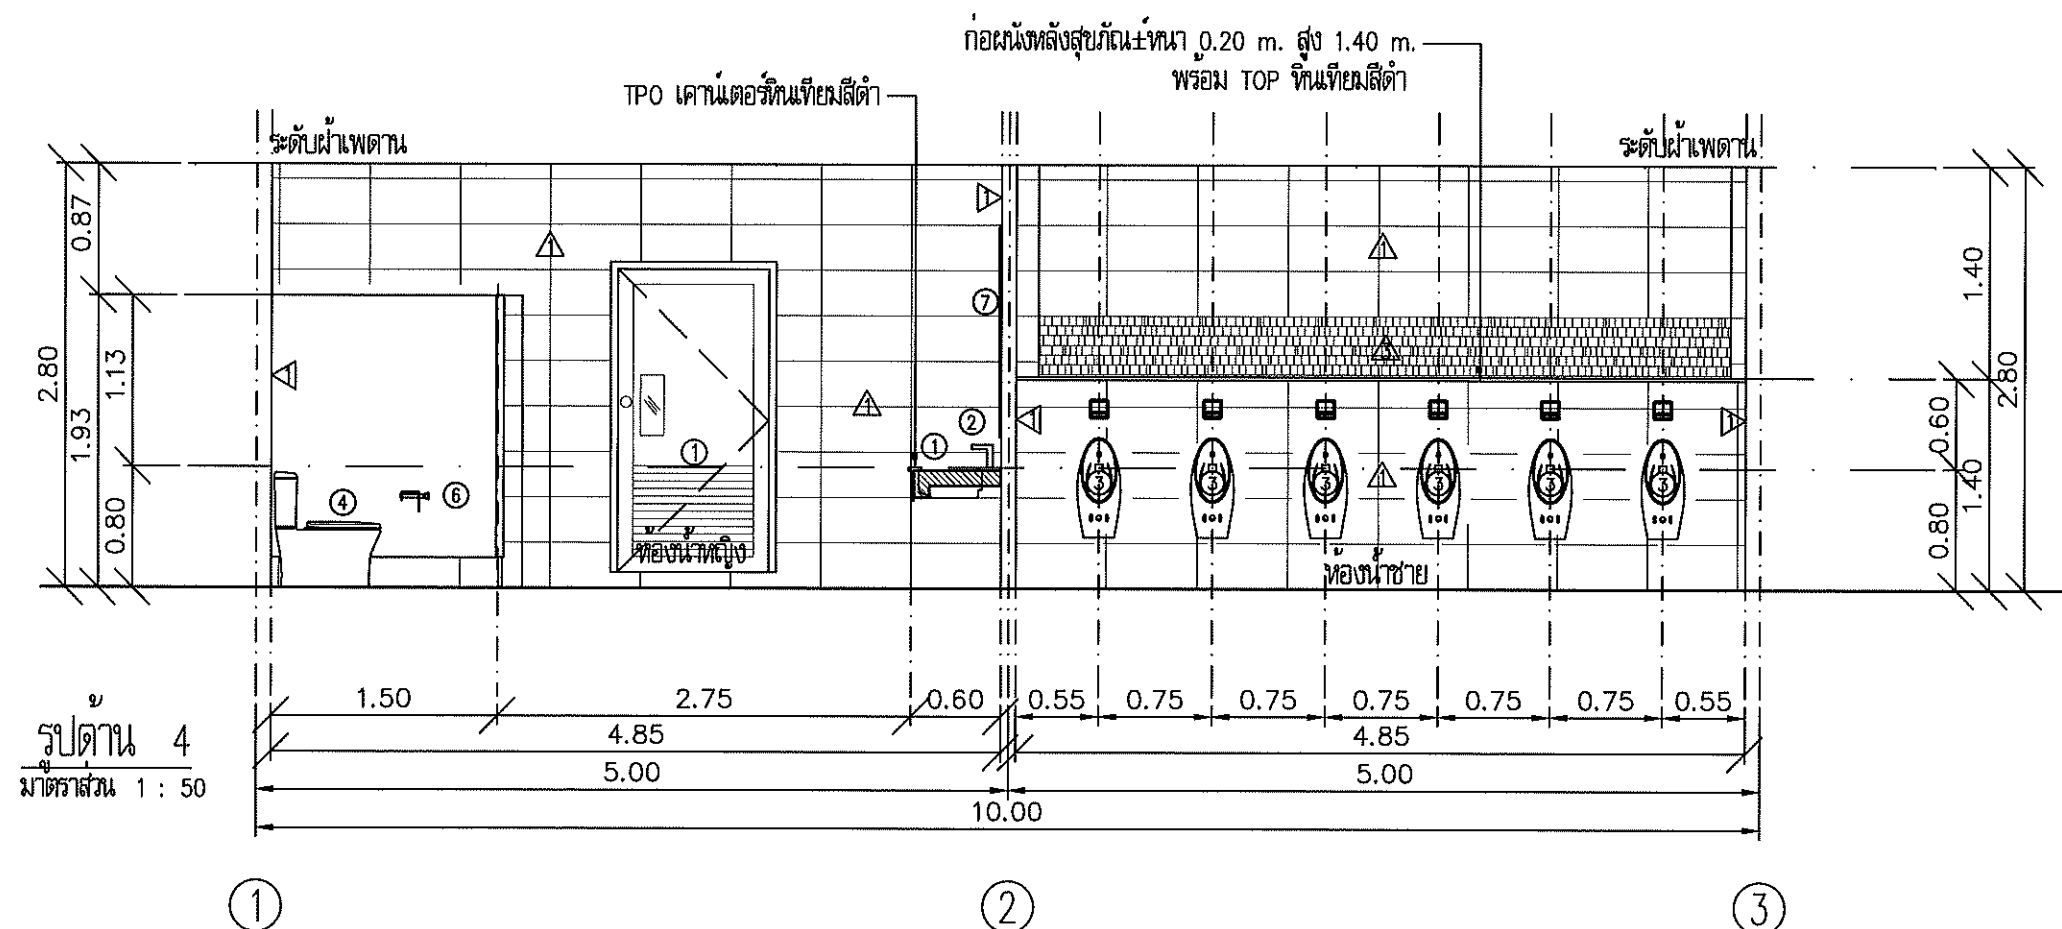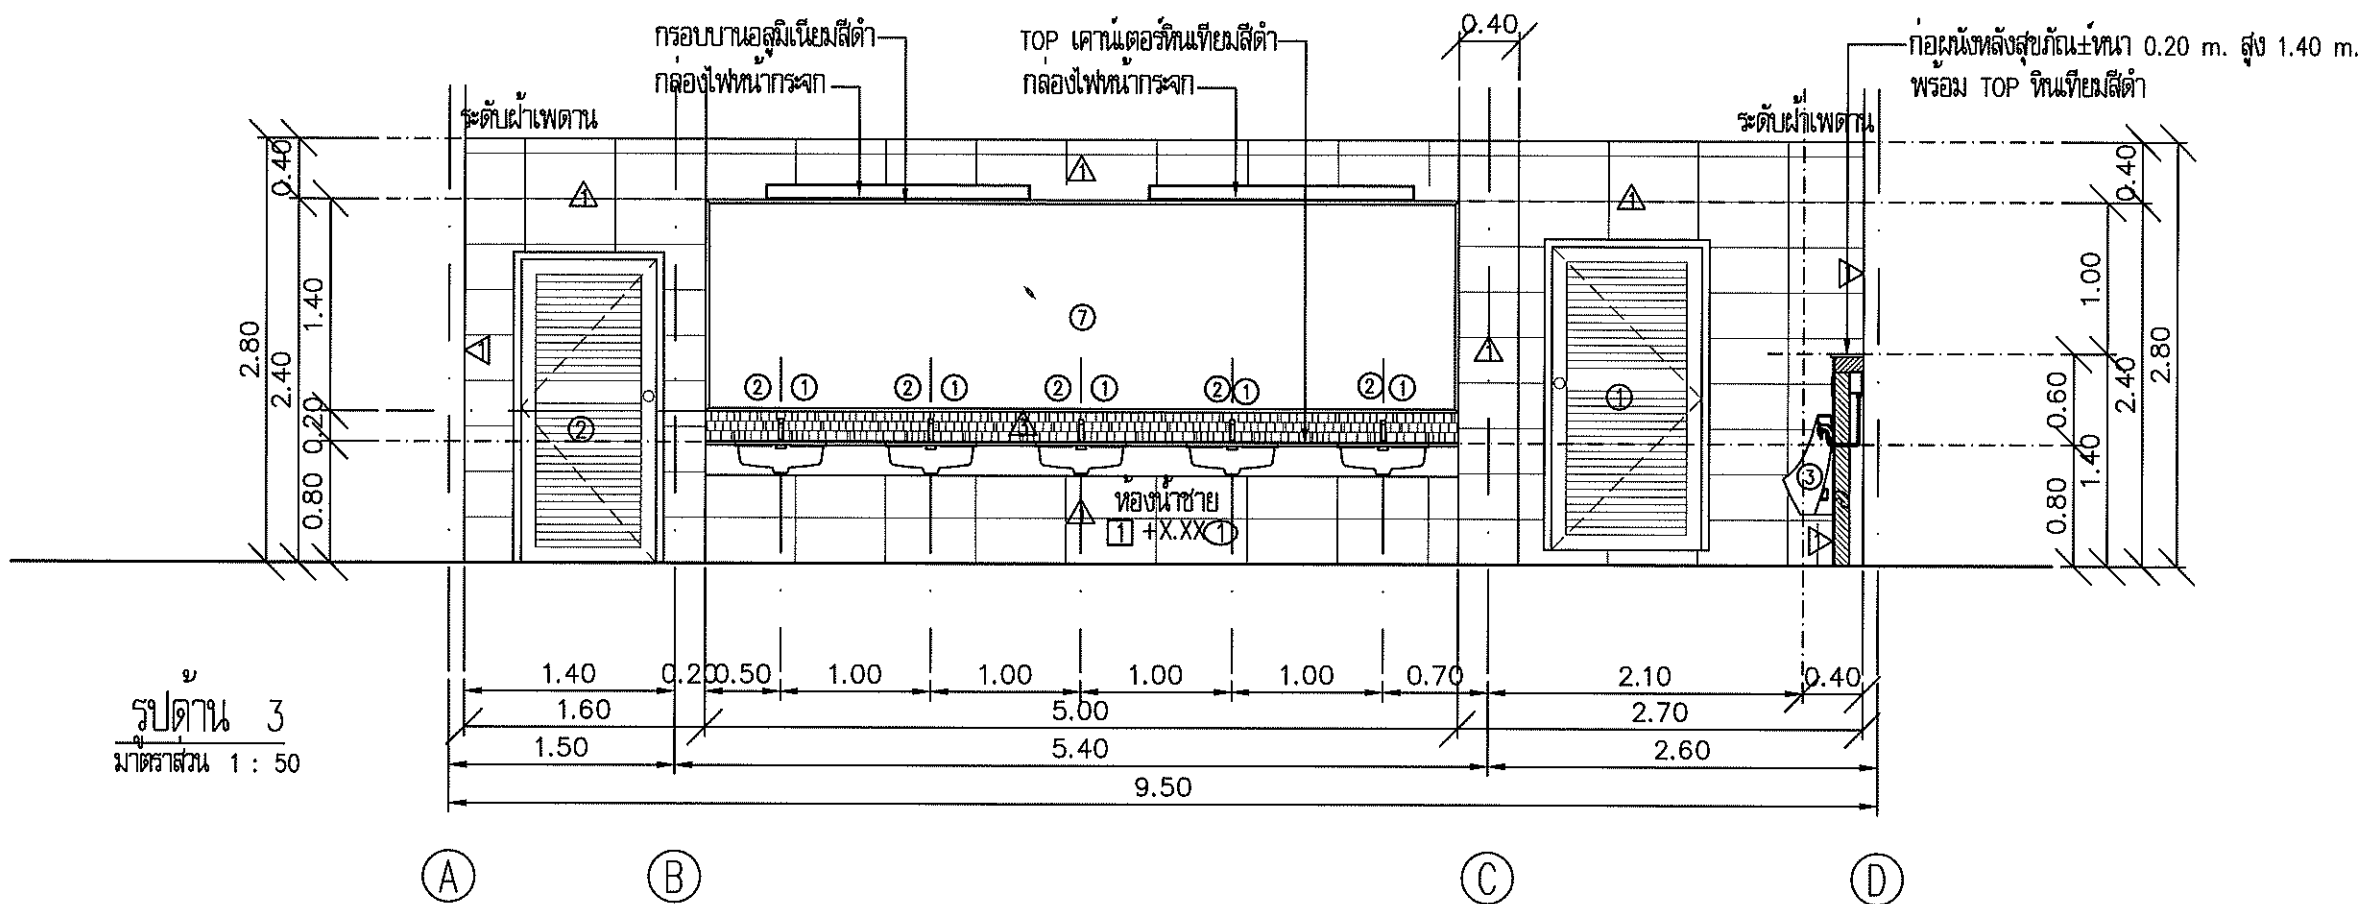

กรมโยธาธิการและผังเมือง
สำนักงานโยธาธิการและผังเมืองจังหวัดสงขลา

โครงการปรับปรุงห้องน้ำ
ศาลากลางจังหวัดสงขลา (หลังใหม่)

เห็นชอบ

นายไมตรี สรรพสิน
โยธาธิการและผังเมืองจังหวัดสงขลา

หัวหน้ากลุ่มงานวิชาการโยธาธิการ

นายพรพัฒน์ พลายดวง
วิศวกรโยธาชำนาญการพิเศษ

สถาปนิก

นางสาวปณิดา รักจิตร ปลอม
พนักงานสถาปนิก

วิศวกร

นายรัชพล พงศ์พิทยกุล
วิศวกรโยธาชำนาญการ

สำรวจ

เขียนแบบ

นางสาวปณิดา รักจิตร ปลอม
พนักงานสถาปนิก

แสดงแบบ

รูปด้าน 3, รูปด้าน 4

มาตรฐาน

วัน/เดือน/ปี


เลขที่แบบ ยผ.สข 033/2567

แผ่นที่


5A-06

หมายเหตุ

จำนวนแผ่น

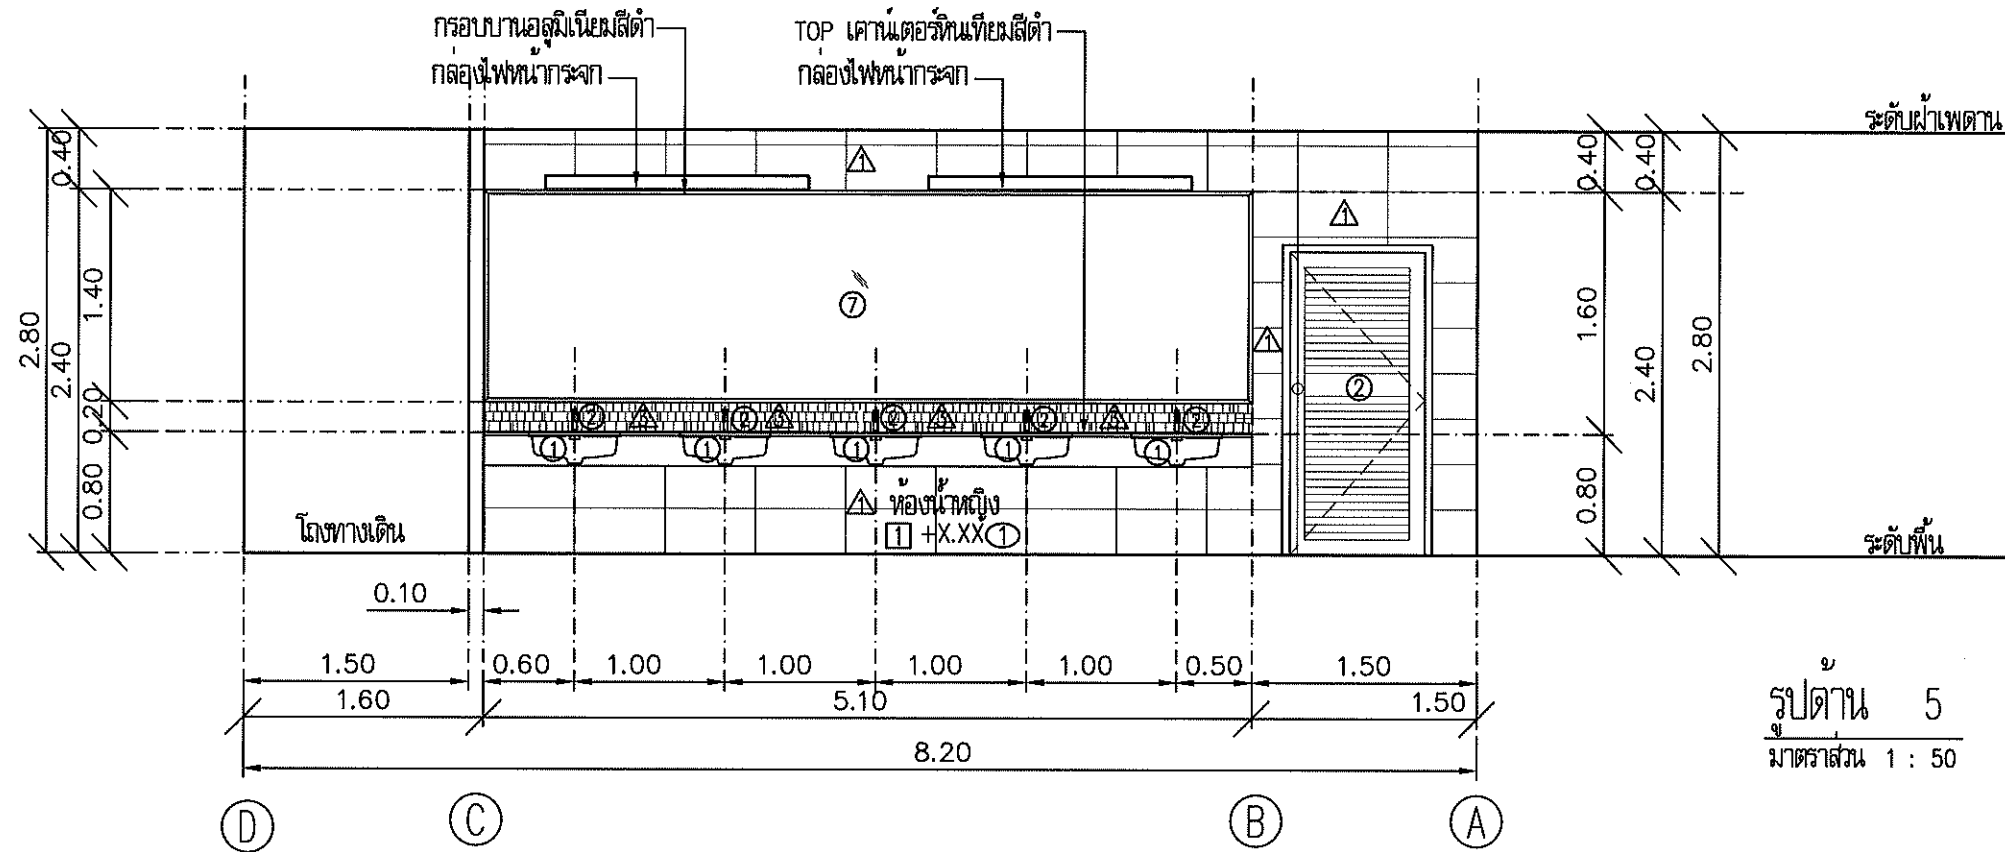

รูปด้าน 5
มาตราส่วน 1 : 50

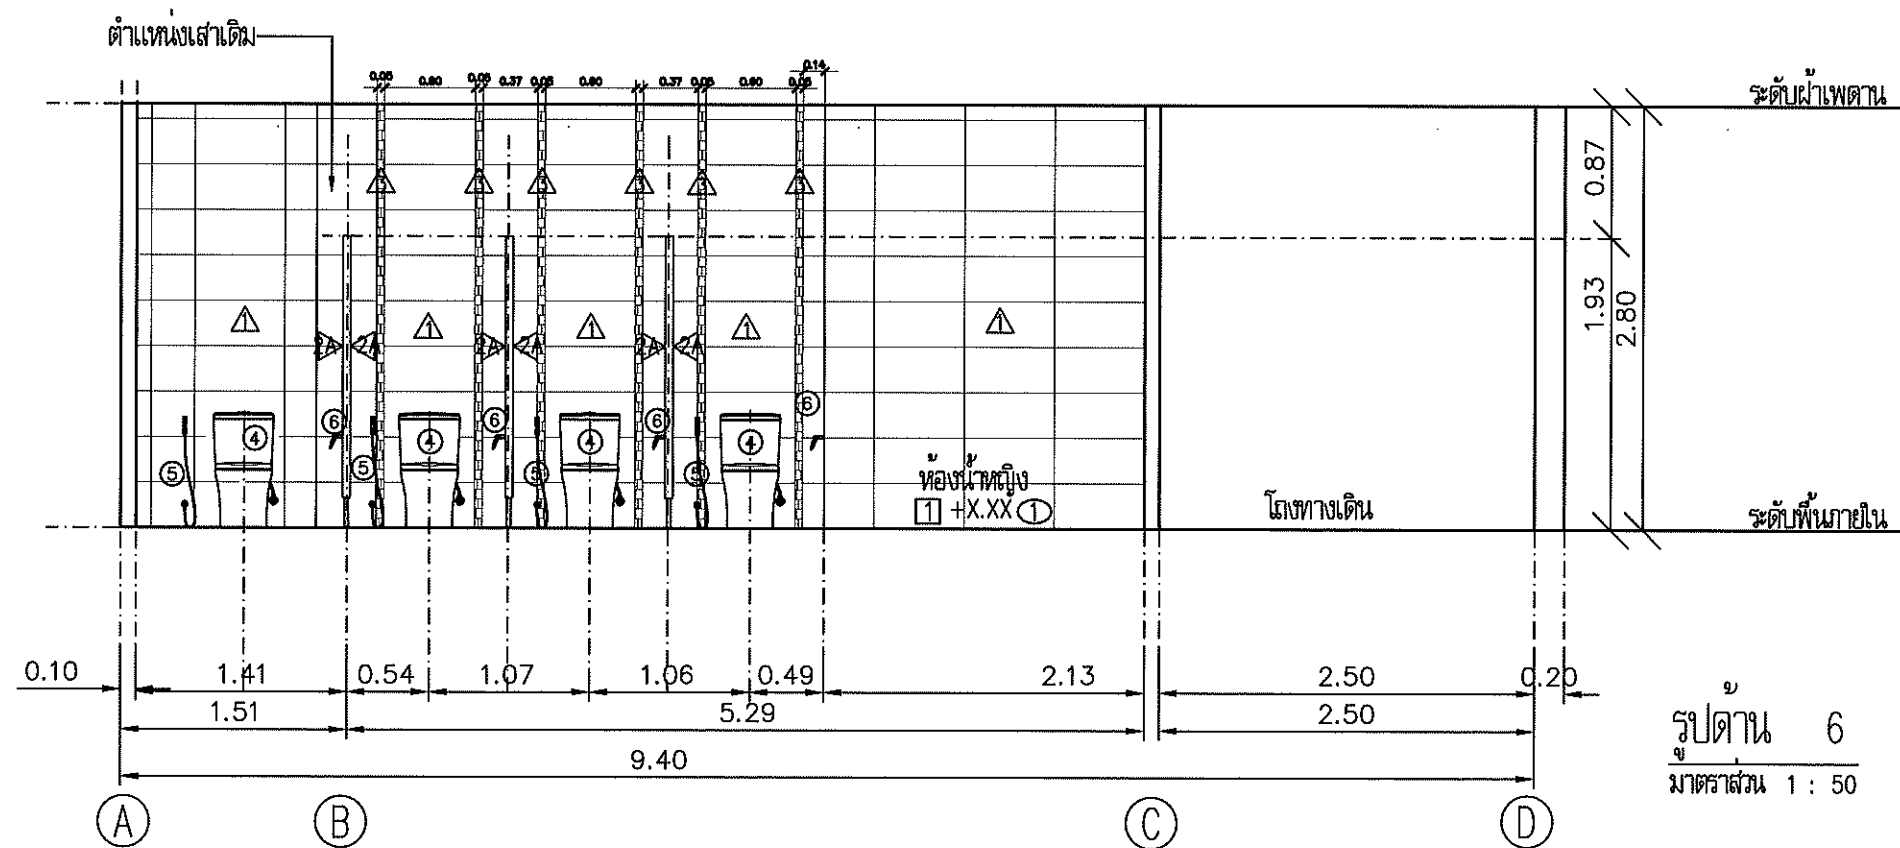

รูปด้าน 6
มาตราส่วน 1 : 50



กรมโยธาธิการและผังเมือง
สำนักงานโยธาธิการและผังเมืองจังหวัดสงขลา

โครงการปรับปรุงห้องน้ำ
ศาลากลางจังหวัดสงขลา (หลังใหม่)

เห็นชอบ
นายไมตรี สุวรรณสิน
โยธาธิการและผังเมืองจังหวัดสงขลา

หัวหน้ากลุ่มงานวิชาการโยธาธิการ
นายพรพัฒน์ พลายดวง
วิศวกรโยธาชำนาญการพิเศษ

สถาปนิก
นางสาวปณิดา รักจิตร ปลก.
พนักงานสถาปนิก

วิศวกร
นายรัชพล พงษ์พิทักษ์
วิศวกรโยธาชำนาญการ

สำรวจ

เขียนแบบ
นางสาวปณิดา รักจิตร ปลก.
พนักงานสถาปนิก


แสดงแบบ
รูปด้าน 5, รูปด้าน 6

มาตราส่วน
วัน/เดือน/ปี

เลขที่แบบ บพ. ๓๓ 033/2567

แผ่นที่ 5A-07 จำนวนแผ่น

หมายเหตุ

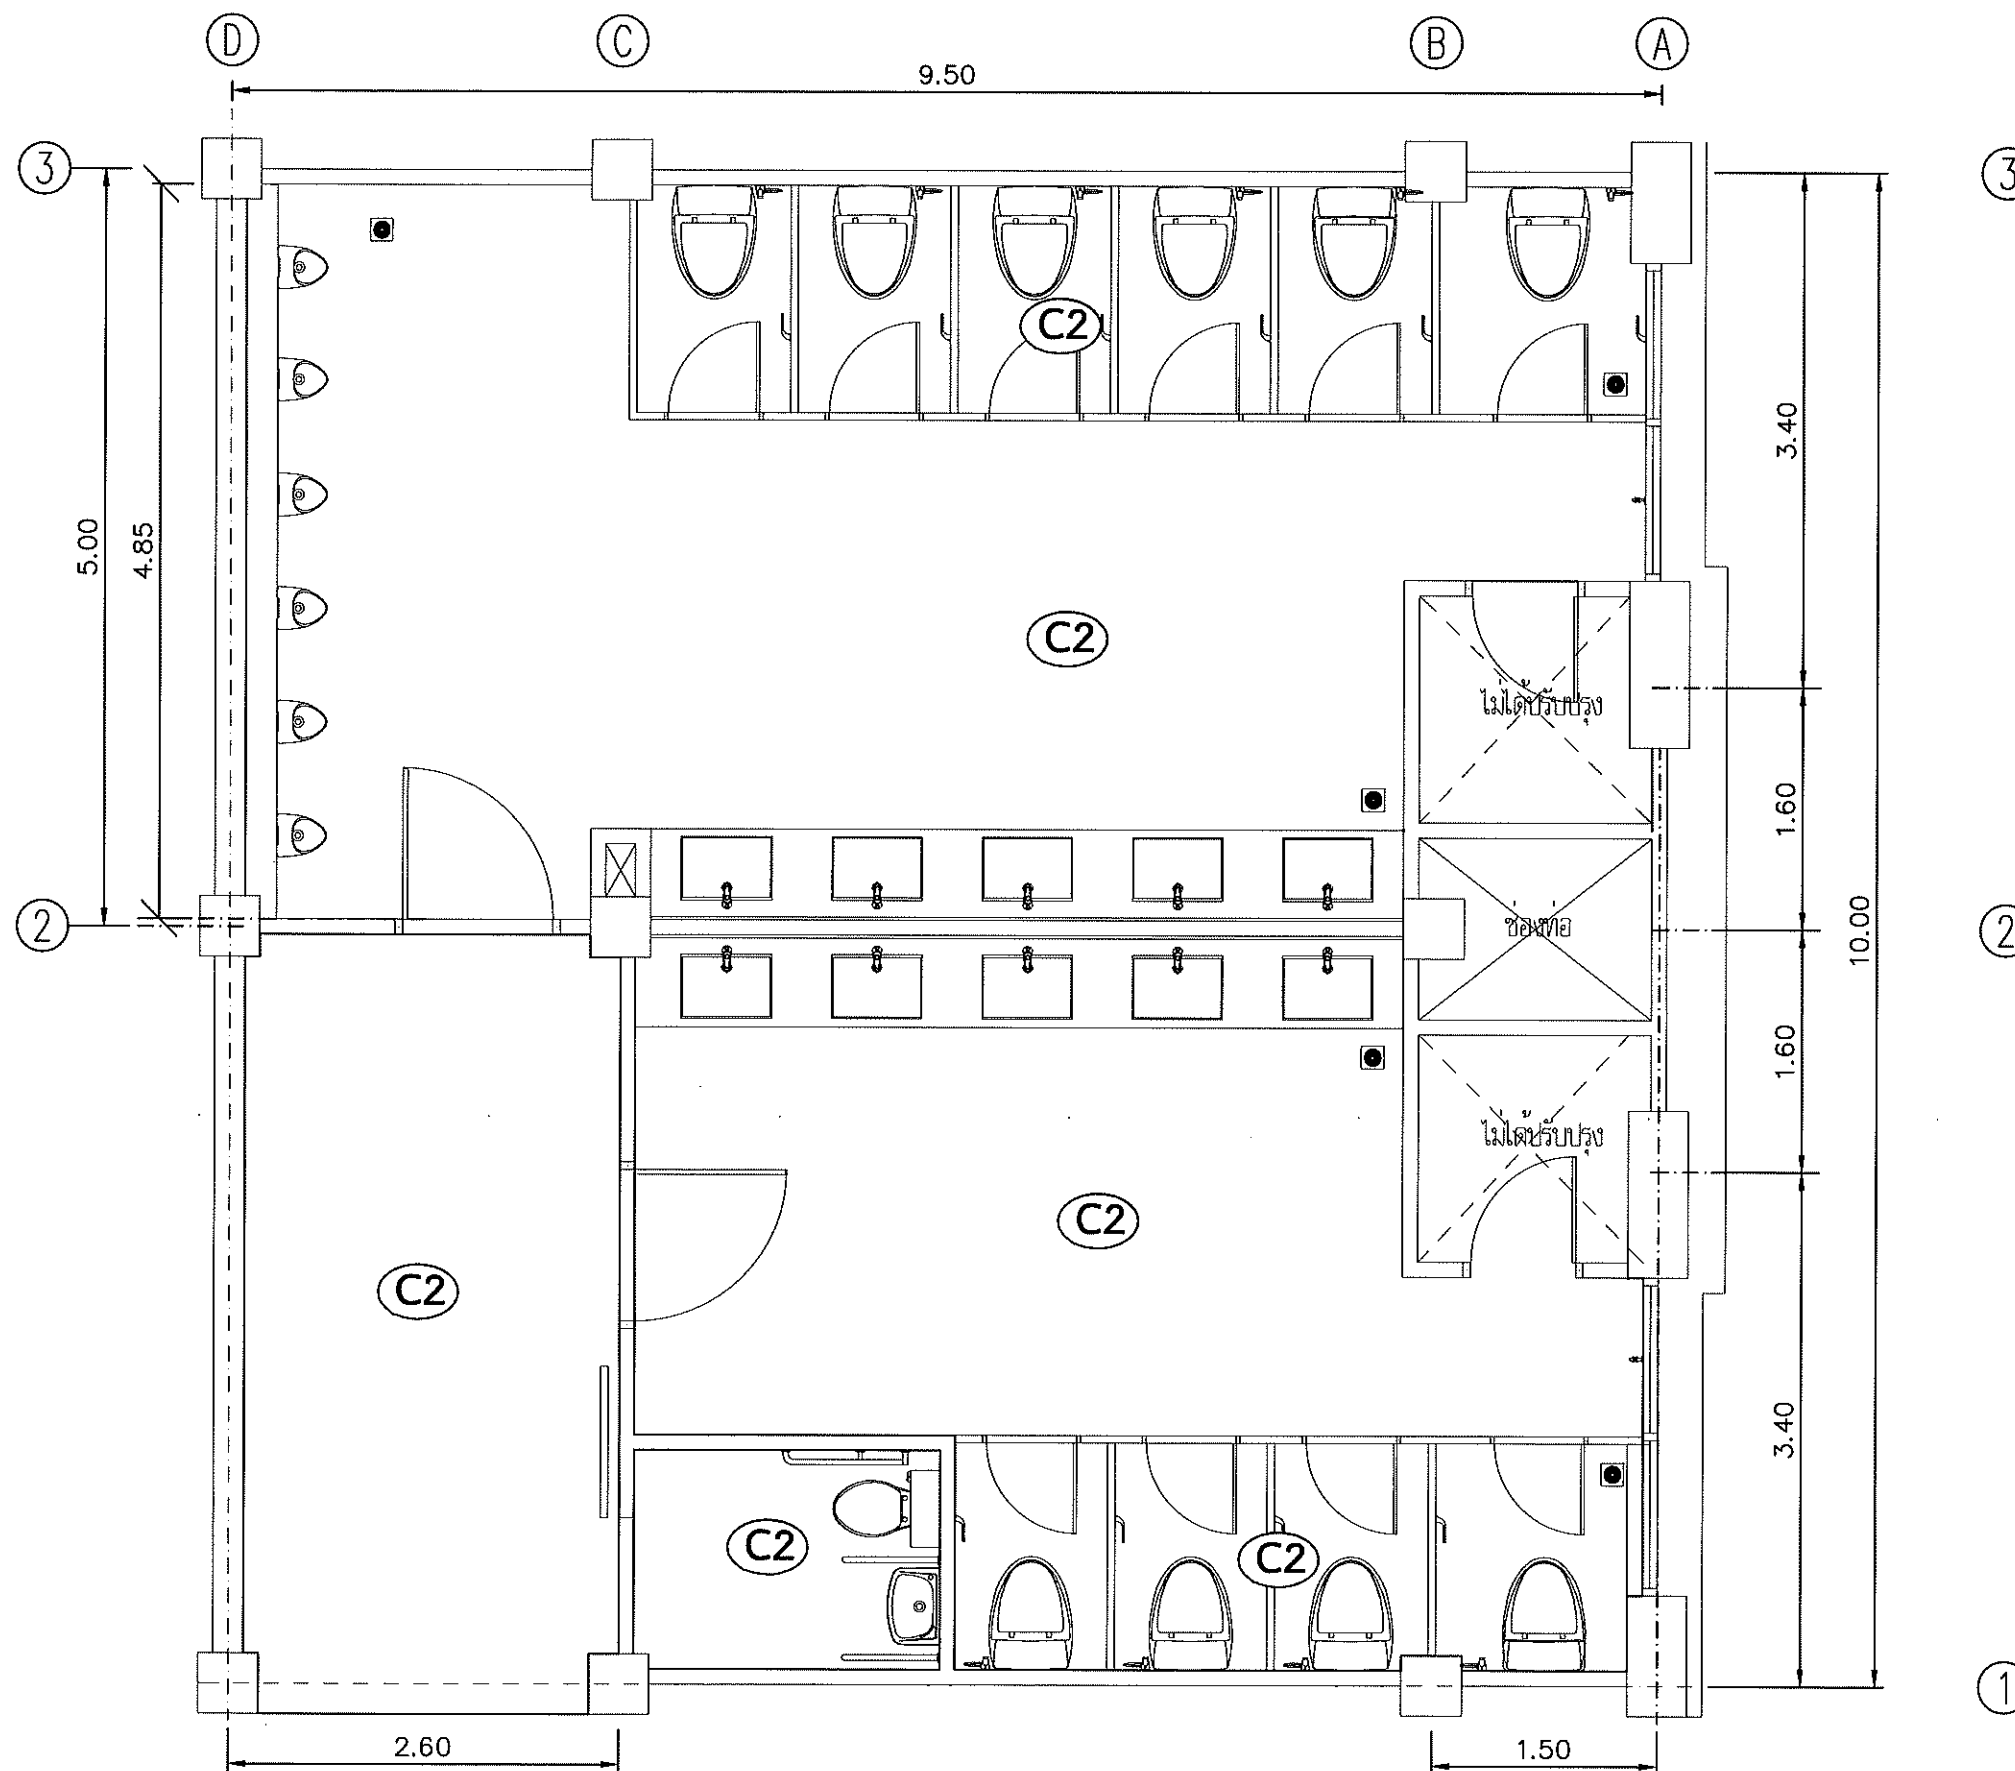

แปลนฝ้าเพดานชั้นที่ 5A
มาตราส่วน 1 : 50



กรมโยธาธิการและผังเมือง
สำนักงานโยธาธิการและผังเมืองจังหวัดสงขลา

โครงการปรับปรุงห้องน้ำ
ศาลากลางจังหวัดสงขลา (หลังใหม่)

เห็นชอบ

นายไมตรี สรรพสิน
โยธาธิการและผังเมืองจังหวัดสงขลา

หัวหน้ากลุ่มงานวิชาการโยธาธิการ

นายพรพจน์ พลายคัง
วิศวกรโยธาชำนาญการพิเศษ

สถาปนิก

นางสาวปณิดา รักจิตร ปณ.
พนักงานสถาปนิก

วิศวกร

นายรัชพล ทอดพิทักษ์
วิศวกรโยธาชำนาญการ

สำรวจ

เขียนแบบ

นางสาวปณิดา รักจิตร ปณ.
พนักงานสถาปนิก

แสดงแบบ

แปลนฝ้าเพดานชั้นที่ 2A, 3A, 5A

มาตราส่วน

วัน/เดือน/ปี

เลขที่แบบ ๒๕๖.๓๓ 033/2567

แผ่นที่

5A-08

จำนวนแผ่น

หมายเหตุ



กรมโยธาธิการและผังเมือง
สำนักงานโยธาธิการและผังเมืองจังหวัดสงขลา

โครงการปรับปรุงห้องน้ำ
ศาลากลางจังหวัดสงขลา (หลังใหม่)

เห็นชอบ

นายไมตรี สรรพสิน
โยธาธิการและผังเมืองจังหวัดสงขลา

หัวหน้ากลุ่มงานวิชาการโยธาธิการ

นายพรพินันท์ พลายน้อย

วิศวกรโยธาชำนาญการพิเศษ

สถาปนิก

นางสาวปณิดา รักจิตร ปณ.

พนักงานสถาปนิก

วิศวกร

นายรัชพล พงษ์พิทักษ์

วิศวกรโยธาชำนาญการ

สำรวจ

เขียนแบบ

นางสาวปณิดา รักจิตร ปณ.

พนักงานสถาปนิก

แสดงแบบ

แบบขยายการติดตั้งฝ้าเพดาน

มาตราส่วน


วัน/เดือน/ปี

เลขที่แบบ ยผจ.สง. 033/2567

แผ่นที่
5A-09


จำนวนแผ่น

หมายเหตุ

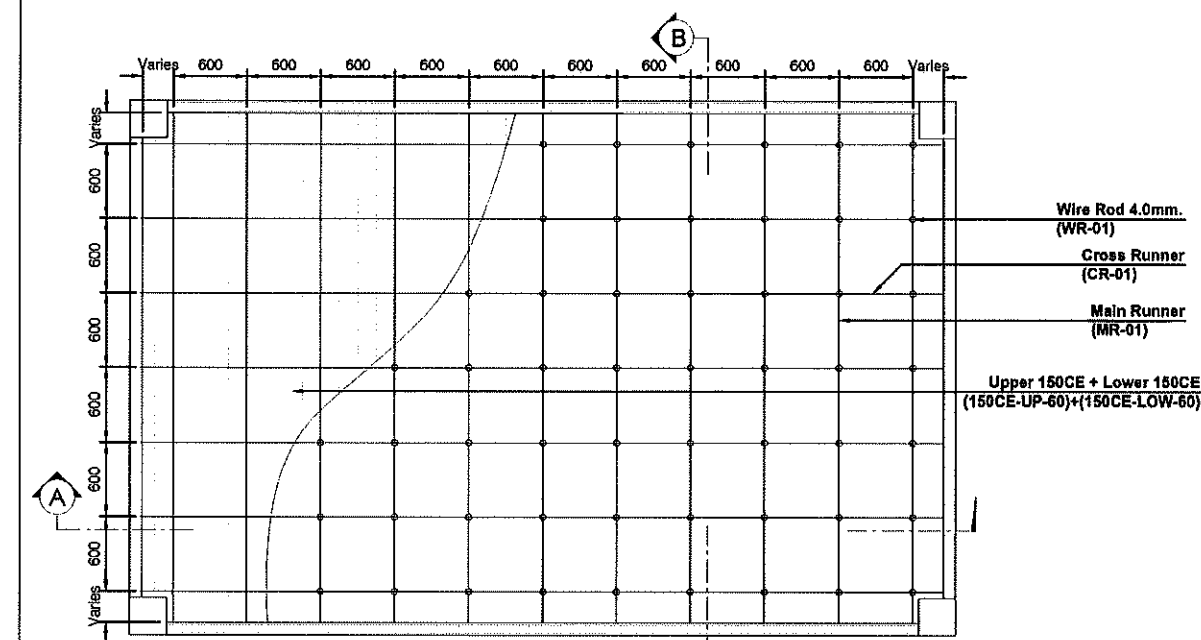


CEILING PLAN

SCALE 1:50

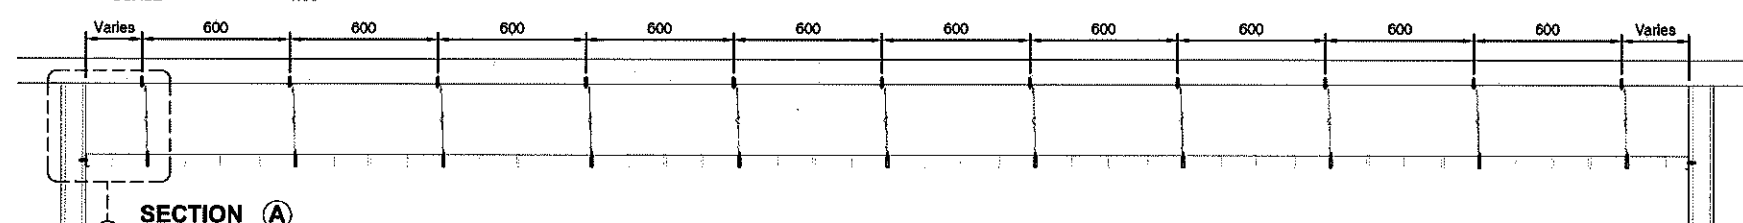


SECTION A

SCALE 1:25

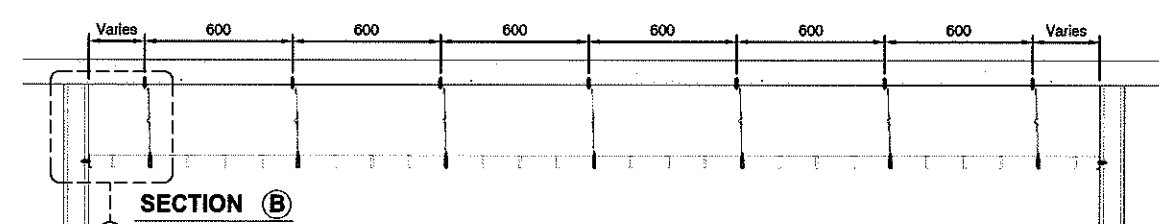

SECTION B

SCALE 1:25

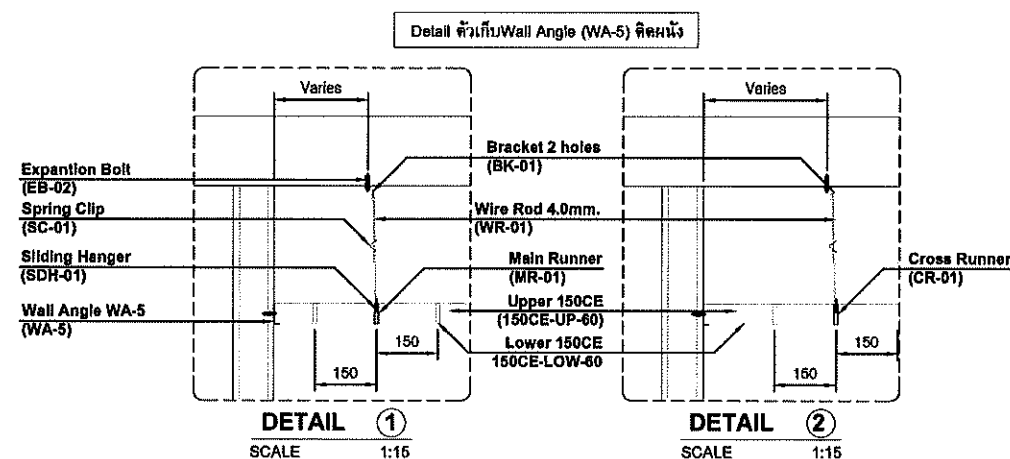


DETAIL 1

SCALE 1:15

DETAIL 2

SCALE 1:15

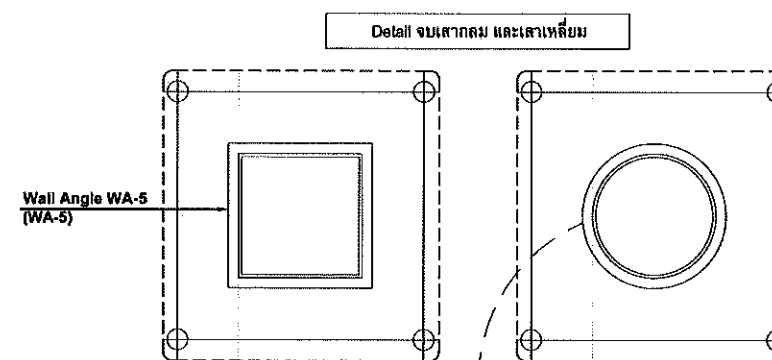


DETAIL 4

SCALE 1:15


DETAIL 4

SCALE 1:15

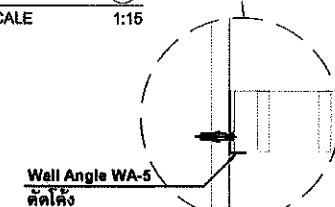

DETAIL WA-5 ตัดโค้ง

SCALE 1:5

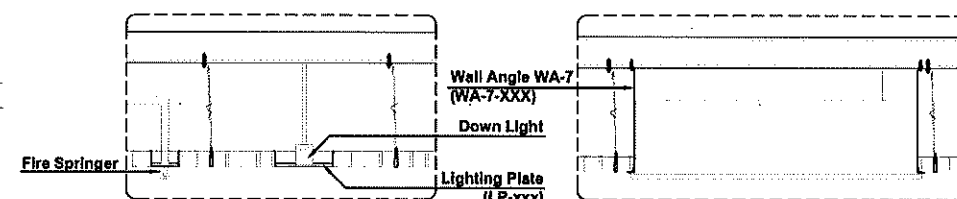


DETAIL DOWN LIGHT+SPRINGER

SCALE 1:20

DETAIL AIR

SCALE 1:20

Lighting Plate 90X90 for 50CE,100CE	LP-90
Lighting Plate 140X140 for 60CE,75CE,150CE	LP-140
Lighting Plate 190X190 for 60CE,100CE,200CE	LP-190
Lighting Plate 240X240 for 60CE	LP-240
Lighting Plate 290X290 for 60CE,75CE,100CE,150CE	LP-290
Lighting Plate 390X390 for 60CE,100CE,200CE	LP-390

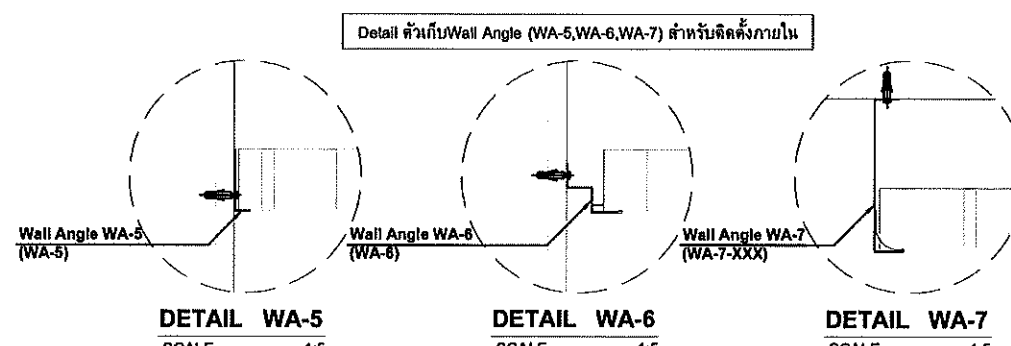

DETAIL WA-5

SCALE 1:5


DETAIL WA-6

SCALE 1:5

DETAIL WA-7

SCALE 1:5


แบบขยายการติดตั้งฝ้าเพดาน

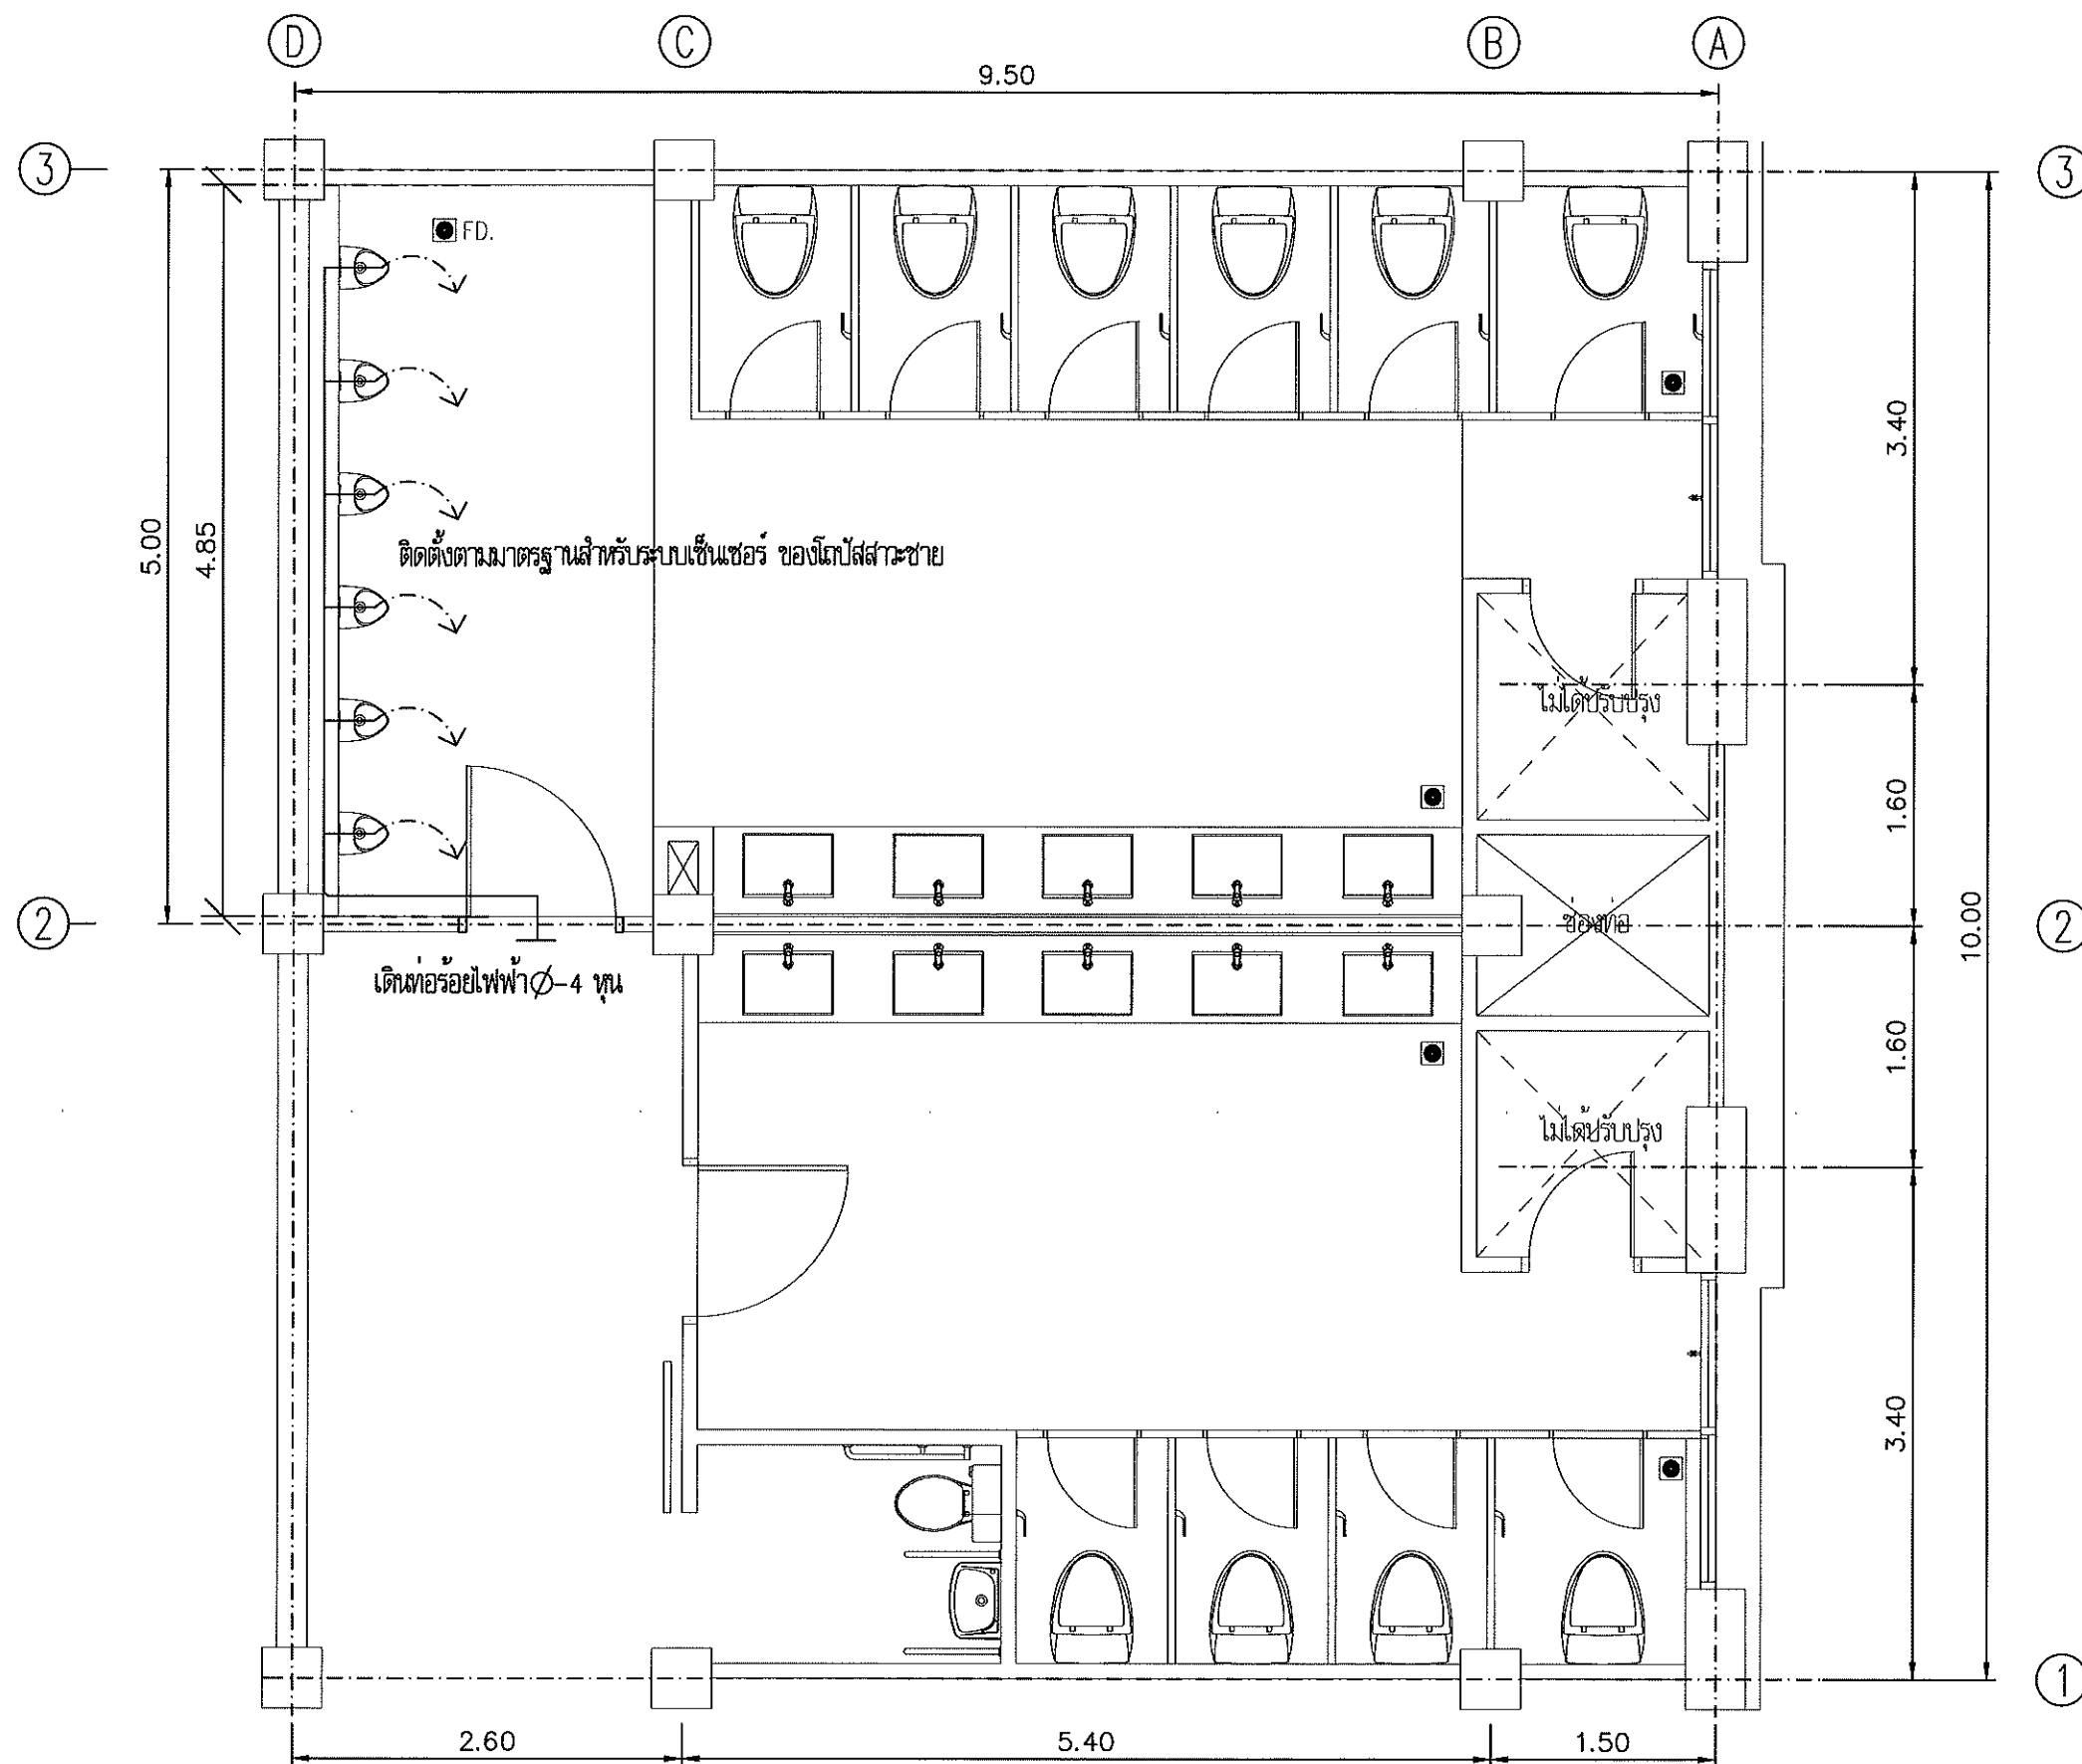

กรมโยธาธิการและผังเมือง
สำนักงานโยธาธิการและผังเมืองจังหวัดสงขลา

โครงการปรับปรุงห้องน้ำ
ศาลากลางจังหวัดสงขลา (หลังใหม่)

เห็นชอบ

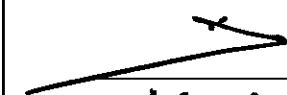

นายไมตรี สรรพสิน
โยธาธิการและผังเมืองจังหวัดสงขลา

หัวหน้ากลุ่มงานวิชาการโยธาธิการ

น.

นายพรพัฒน์ พลายดวง
วิศวกรโยธาสานาญการพิเศษ

สถาปนิก

นางสาวปณิดา รักจิตร ปจก.
พนักงานสถาปนิก

วิศวกร

นายรัชพล พงศ์พิทักษ์
วิศวกรโยธาสานาญการ

สำรวจ

เขียนแบบ

นางสาวปณิดา รักจิตร ปจก.
พนักงานสถาปนิก

แสดงแบบ

แปลนตัวรับชั้นที่ 2A, 3A, 5A

มาตราส่วน

วัน/เดือน/ปี

เลขที่แบบ ๒๗๔ สข ๐๓๓/๒๕๖๗


แผ่นที่

5A-10

จำนวนแผ่น

หมายเหตุ

สัญลักษณ์และรายการอุปกรณ์ทางไฟฟ้า	
	โคมไฟดาวไล้ แบบฝังฝ้าเพดาน พร้อมหลอดไฟ LED 24 W
	สวิตช์เปิด - ปิดแบบฝังในผนัง
	ตู้รับชนิดคู่ แบบขากราวน แบบฝังในผนัง
	กล่องไฟหน้ากระຈก ขนาด 40x80x1754 mm. หลอด LED 28 W

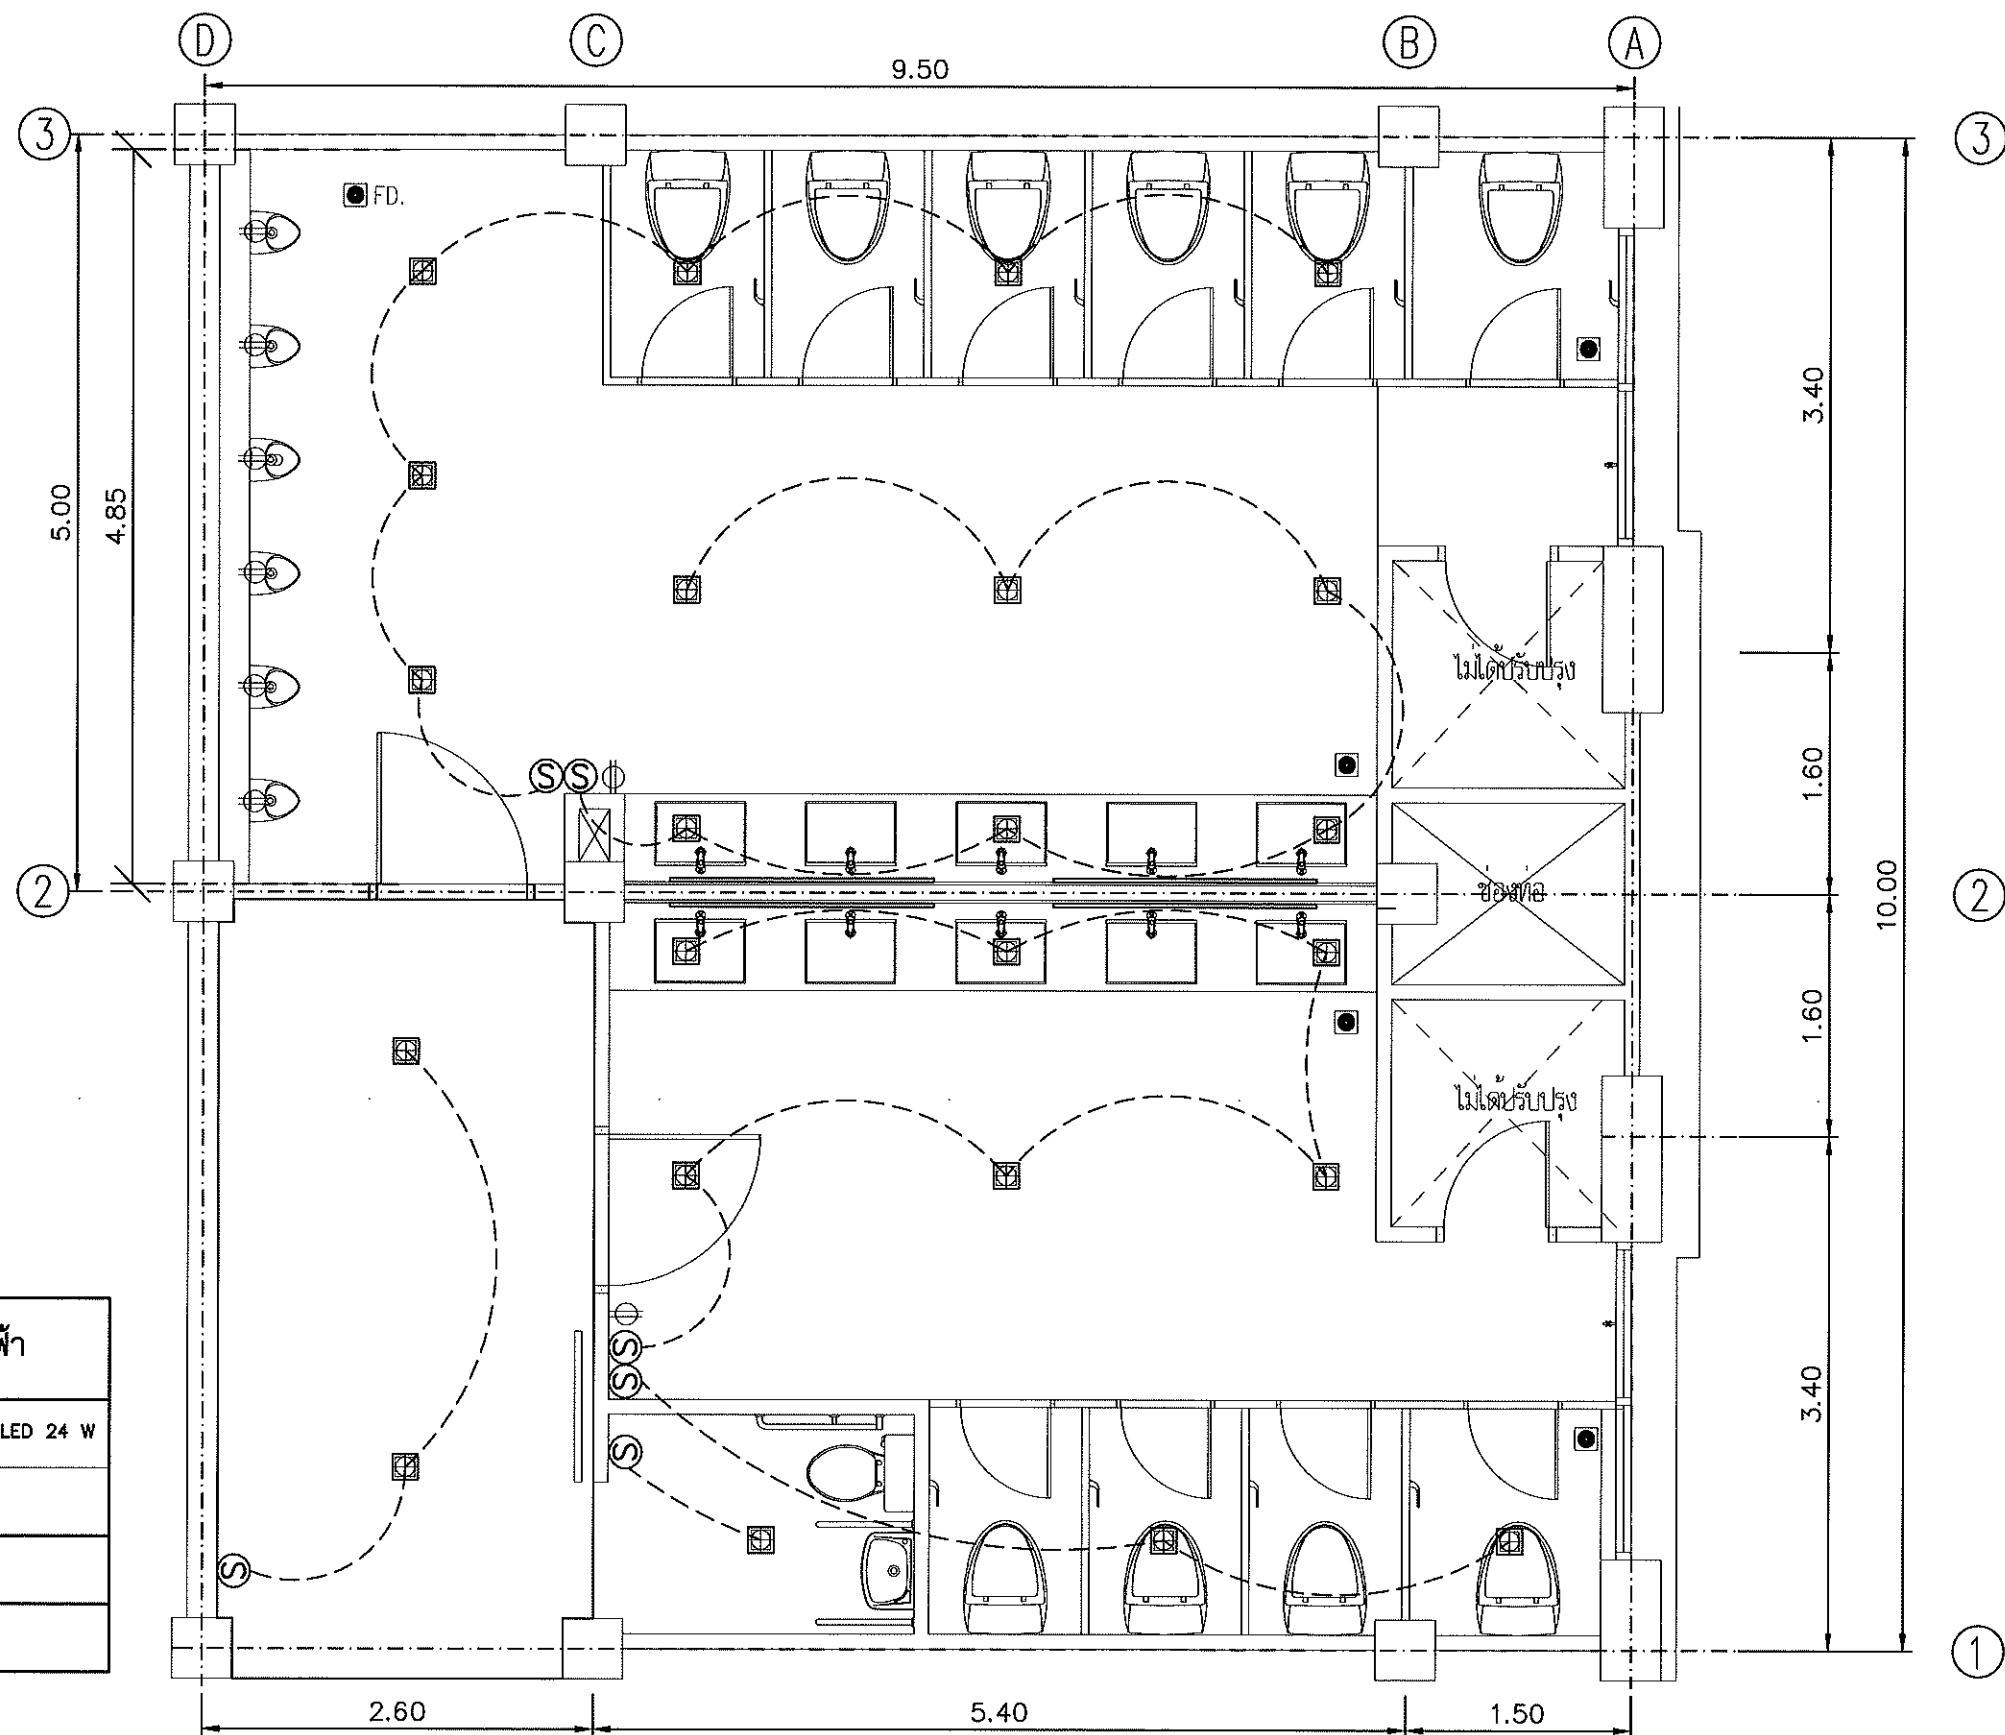

แปลนไฟฟ้าแสงสว่างชั้น 5A
มาตราส่วน 1 : 50



กรมโยธาธิการและผังเมือง
สำนักงานโยธาธิการและผังเมืองจังหวัดสงขลา

โครงการปรับปรุงห้องน้ำ
ศาลากลางจังหวัดสงขลา (หลังใหม่)

เห็นชอบ

นายไมตรี สรรพสิน
โยธาธิการและผังเมืองจังหวัดสงขลา

หัวหน้ากลุ่มงานวิชาการโยธาธิการ

นายพรพจน์ พลายด้วง
วิศวกรโยธาชำนาญการพิเศษ

สถาปนิก

นางสาวปณิดา รักสิทธิ์ ปณ.
พนักงานสถาปนิก

วิศวกร

นายวิฑูรย์ เทพพิทักษ์
วิศวกรโยธาชำนาญการ

สำรวจ

เขียนแบบ

นางสาวปณิดา รักสิทธิ์ ปณ.
พนักงานสถาปนิก

แสดงแบบ

แปลนไฟฟ้าแสงสว่างชั้น 5A, 3A, 5A





มาตราส่วน

วัน/เดือน/ปี

เลขที่แบบ ๒๕๖ สข ๐๓๓/๒๕๖๗

แผ่นที่ 5A-11 จำนวนแผ่น


หมายเหตุ

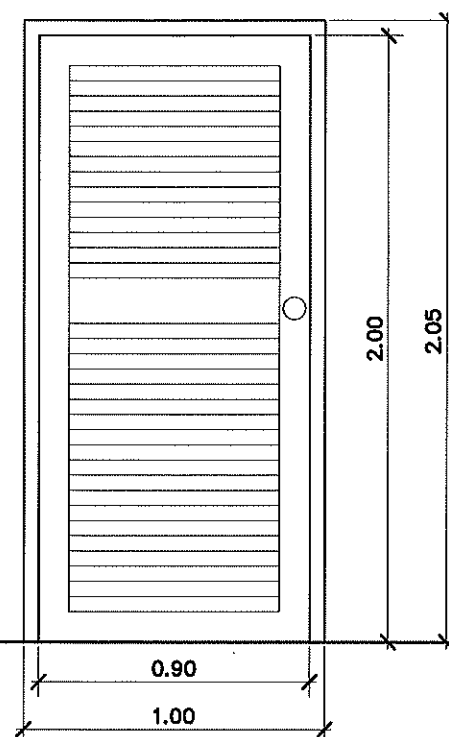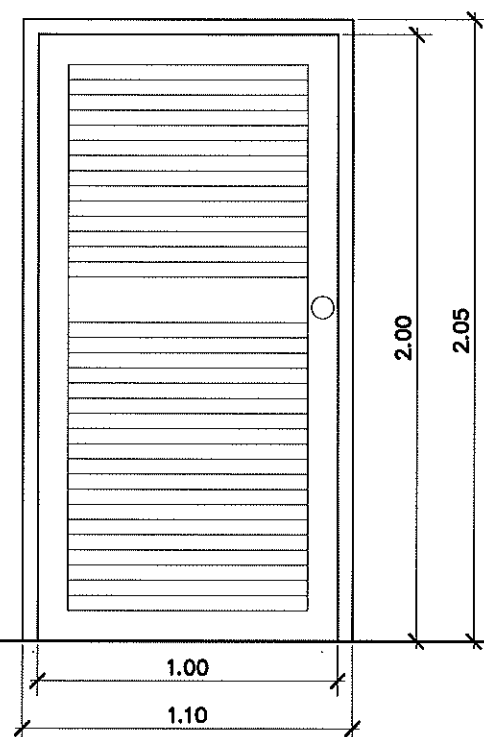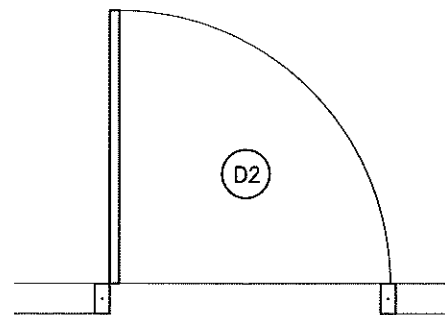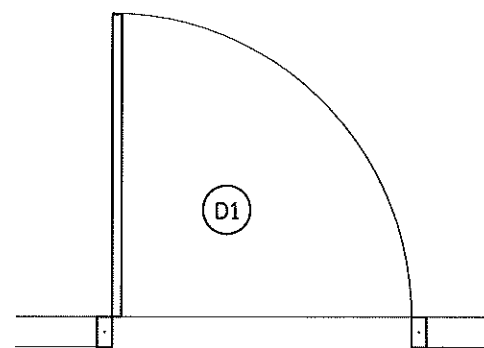


D1 D2

ชนิด	ประตูบานเปิดเดี่ยว
วงกบ	ไม้เนื้อแข็ง
กรอบบาน	ไม้เนื้อแข็ง
บาน	ไม้เนื้อแข็ง
ตำแหน่ง	ประตูห้องน้ำหลักและห้องเก็บของ
อุปกรณ์	1. อุปกรณ์บานเปิด ครบชุด ตามมาตรฐานการติดตั้ง 2. มือจับลูกบิดสแตนเลส
	อุปกรณ์ช่อง HAFELE หรือเทียบเท่า


มาตราส่วน (ป้ายห้องน้ำ)
1:10

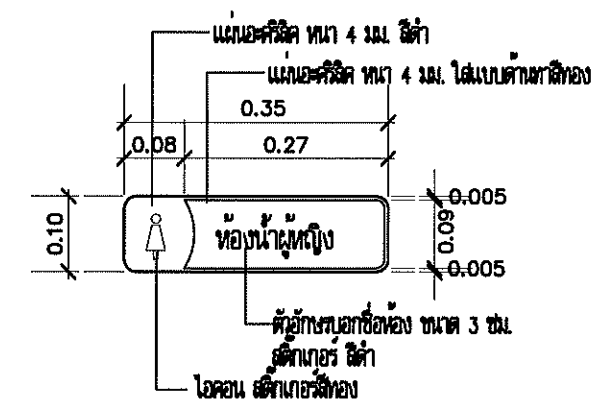

- จำนวน 1 ชุด

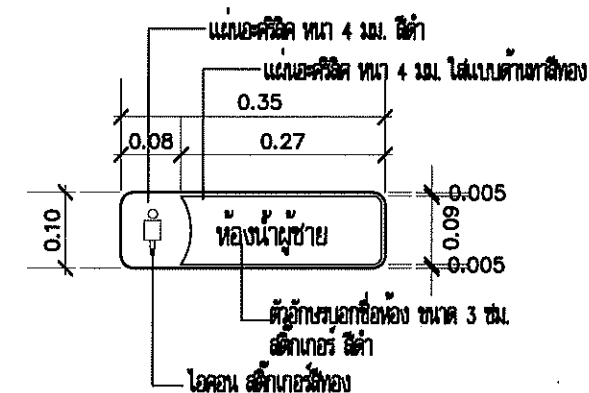

- จำนวน 1 ชุด

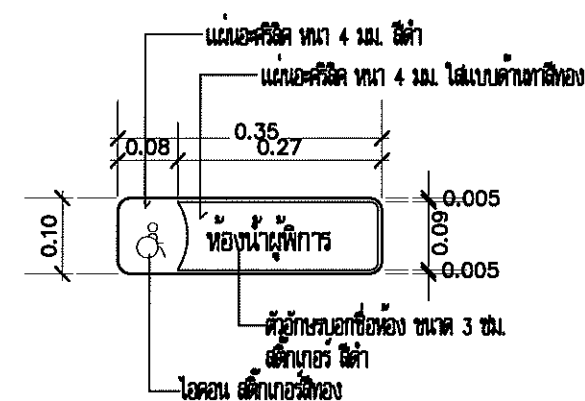

- จำนวน 1 ชุด



กรมโยธาธิการและผังเมือง
สำนักงานโยธาธิการและผังเมืองจังหวัดสงขลา

โครงการปรับปรุงห้องน้ำ
ศาลากลางจังหวัดสงขลา (หลังใหม่)

เห็นชอบ
นายไมตรี สรรพสิน
โยธาธิการและผังเมืองจังหวัดสงขลา

หัวหน้ากลุ่มงานวิชาการโยธาธิการ

นายพรพินันท์ พลสายวงศ์

วิศวกรโยธาชำนาญการพิเศษ

สถาปนิก

นางสาวปณิดา รักจิตร ปณ.

พนักงานสถาปนิก

วิศวกร

นายรัชพล พงศ์พิทักษ์

วิศวกรโยธาชำนาญการ

สำรวจ

เขียนแบบ

นางสาวปณิดา รักจิตร ปณ.

พนักงานสถาปนิก

แสดงแบบ

แบบประตู(ซ่อมแซม)

มาตราส่วน

วัน/เดือน/ปี

เลขที่แบบ ยผจ.สท. 033/2567


แผ่นที่ 5A-12

จำนวนแผ่น


หมายเหตุ

นำเสนอรูปแบบรายการอุปกรณ์ต่างๆ แก่คณะกรรมการตรวจรับพัสดุ ก่อนดำเนินการ

▼ ระดับพื้นน้ำเพดาน+2.62

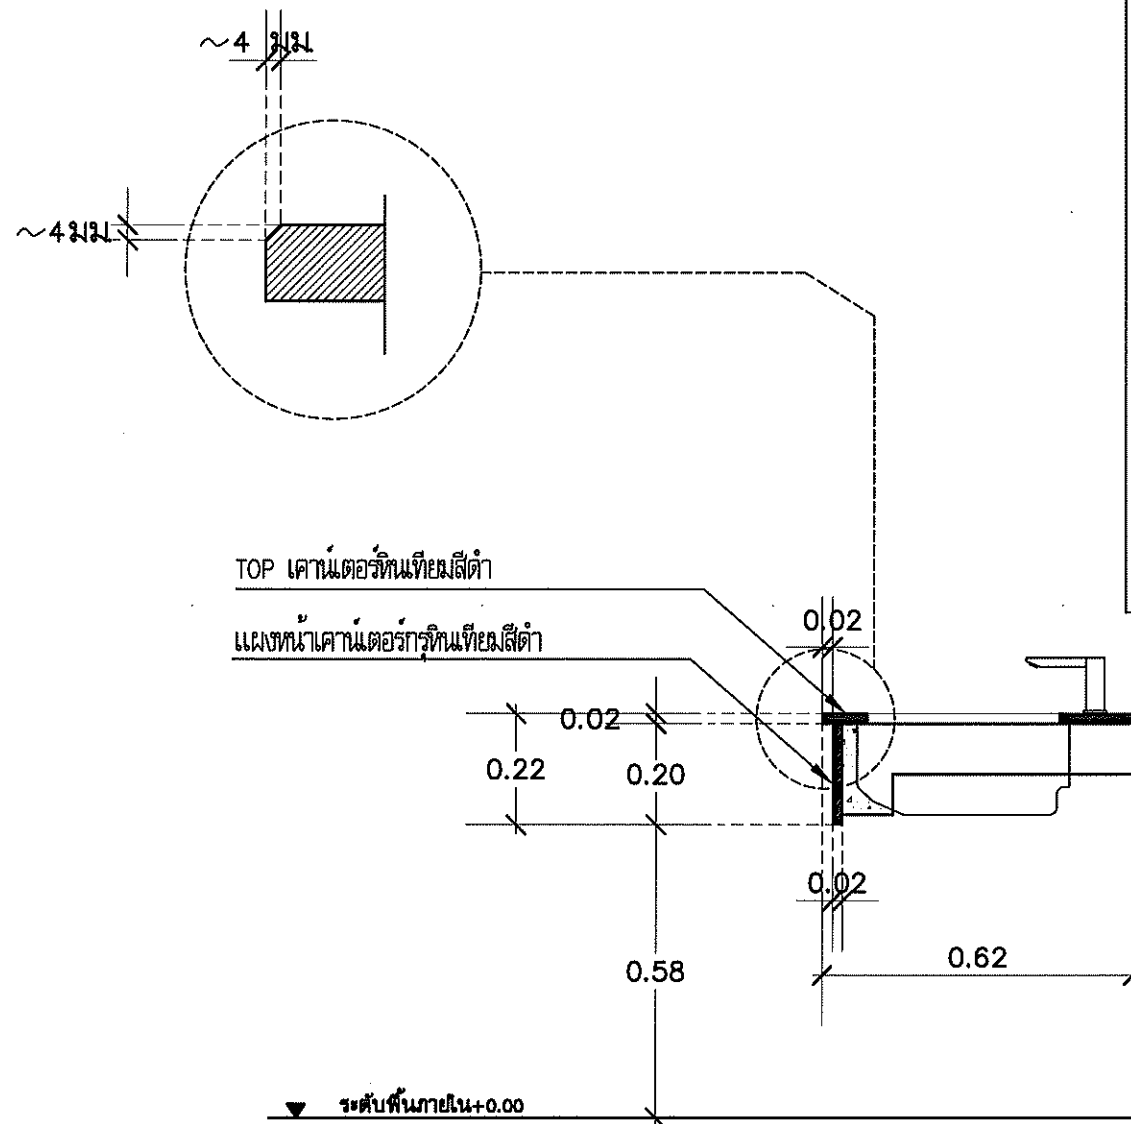

รูปตัดเคาน์เตอร์
มาตราส่วน 1 : 15

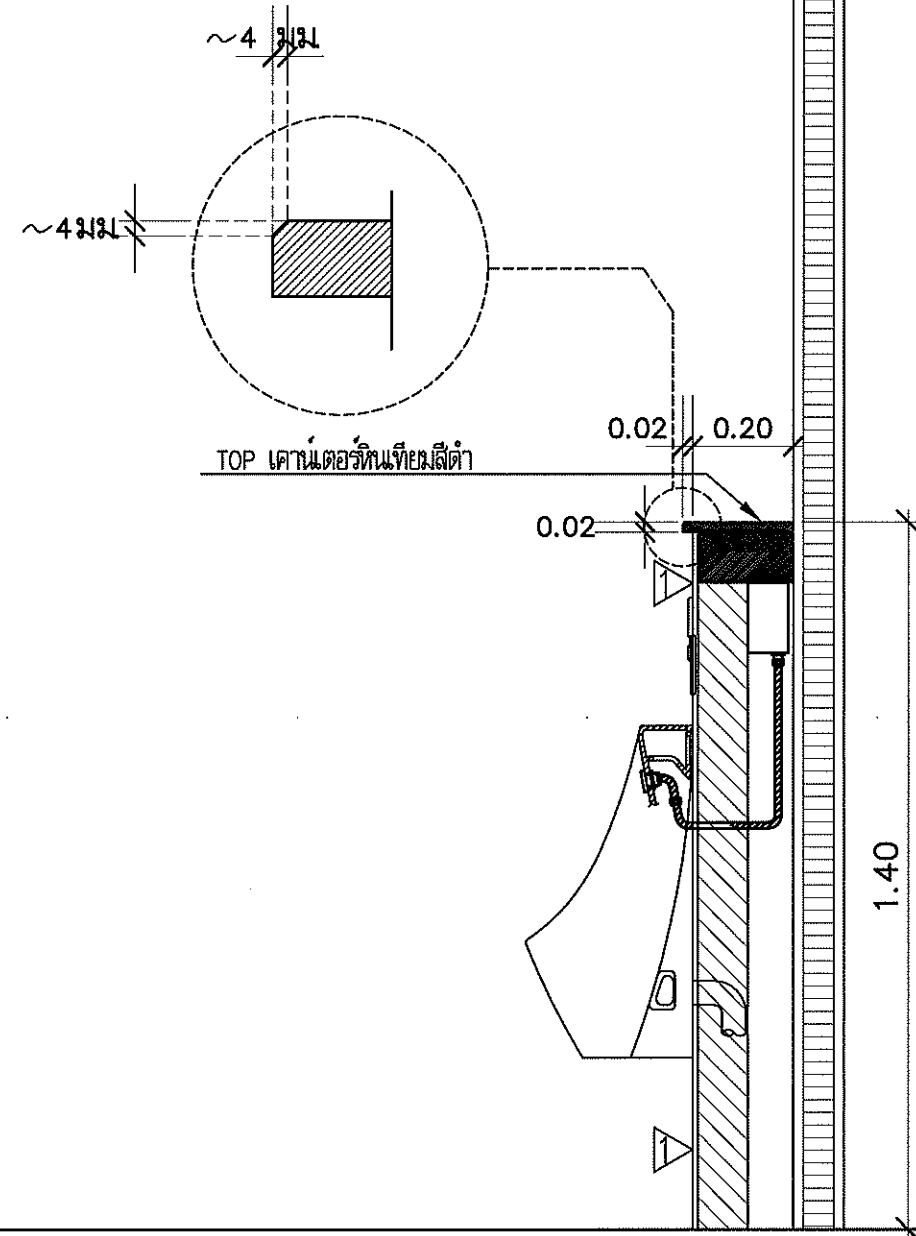

รูปตัดเคาน์เตอร์โถงส้วชาย
มาตราส่วน 1 : 15



กรมโยธาธิการและผังเมือง
สำนักงานโยธาธิการและผังเมืองจังหวัดสงขลา

โครงการปรับปรุงห้องน้ำ
ศาลากลางจังหวัดสงขลา (หลังใหม่)

เห็นชอบ
นายไมตรี สรรพสิน
โยธาธิการและผังเมืองจังหวัดสงขลา

หัวหน้ากลุ่มงานวิชาการโยธาธิการ
นายพรพัฒน์ พลายด้วง
วิศวกรโยธารักษาณูการพิเศษ

สถาปนิก
นางสาวปณิดา รักจิตร ป.มท.
พนักงานสถาปนิก

วิศวกร
นายรัชพล พงนิพนธ์ ๘
วิศวกรโยธารักษาณูการ

สำรวจ

เขียนแบบ
นางสาวปณิดา รักจิตร ป.มท.
พนักงานสถาปนิก

แสดงแบบ


มาตราส่วน 1:15

วัน/เดือน/ปี


เลขที่แบบ ยผจ.ตช 033/2567

แผ่นที่ 5A-13 จำนวนแผ่น

หมายเหตุ

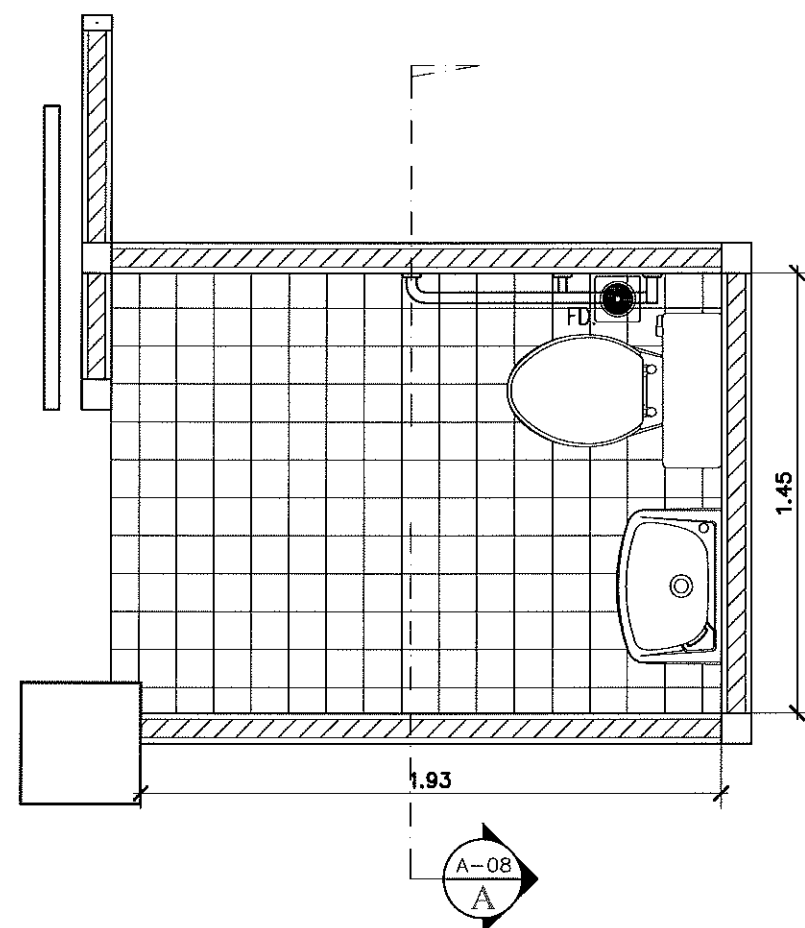

แปลนพื้น(เดิม)
มาตราส่วน 1 : 25

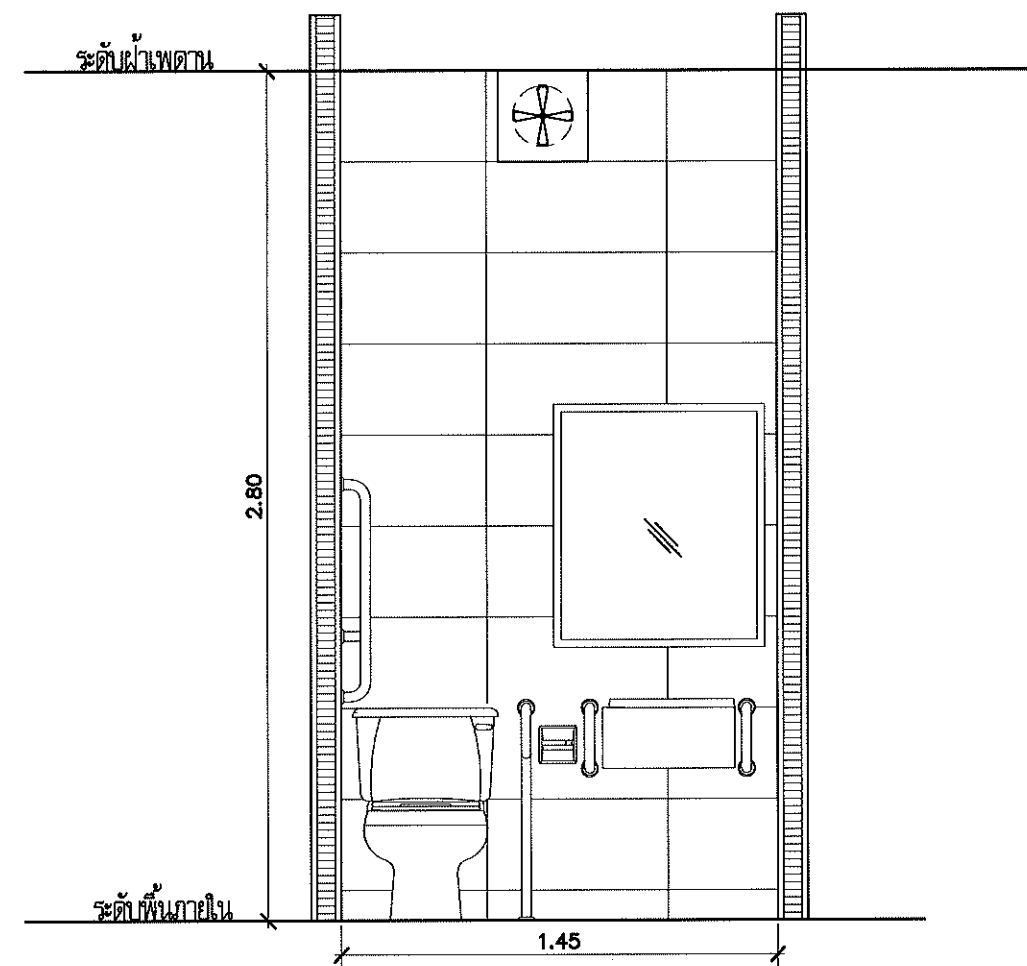

รูปตัด A (ของเดิม)
มาตราส่วน 1 : 25

รายการประกอบแบบรื้อถอน


- 1.รื้อถอนราวจับเหล็กออกทั้งหมด
- 2.รื้อถอนเคาน์เตอร์เดิมออก
- 3.รื้อถอนสุขภัณฑ์เดิมออกทั้งหมด
- 4.รื้อถอนพัดลมระบายอากาศเดิมออก
- 5.รื้อถอนพื้นเดิมออก
- 6.รื้อถอนไฟฟ้าเดิมออก
- 7.รื้อถอนประตูเดิมออก
- 8.รื้อถอนฝ้าเพดานเดิมออก



กรมโยธาธิการและผังเมือง
สำนักงานโยธาธิการและผังเมืองจังหวัดสงขลา

โครงการปรับปรุงห้องน้ำ
ศาลากลางจังหวัดสงขลา (หลังใหม่)

เห็นชอบ

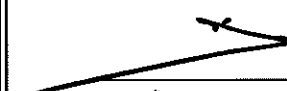

นายไมตรี สรรพสิน
โยธาธิการและผังเมืองจังหวัดสงขลา

หัวหน้ากลุ่มงานวิชาการโยธาธิการ

ว.

นายพรพิพัฒน์ พลายคัง
วิศวกรโยธาชำนาญการพิเศษ

สถาปนิก

นางสาวปณิดา รักจิตร ปสท.
พนักงานสถาปนิก

วิศวกร

นายรัชพล ทอดิทยุทธ์
วิศวกรโยธาชำนาญการ

8

สำรวจ

เขียนแบบ

นางสาวปณิดา รักจิตร ปสท.
พนักงานสถาปนิก

แสดงแบบ

แบบขยายห้องน้ำผู้พิการ

มาตราส่วน 1: 25




วัน/เดือน/ปี

เลขที่แบบ ยผจ.สข 033/2567

แผ่นที่
1A-14

จำนวนแผ่น

หมายเหตุ

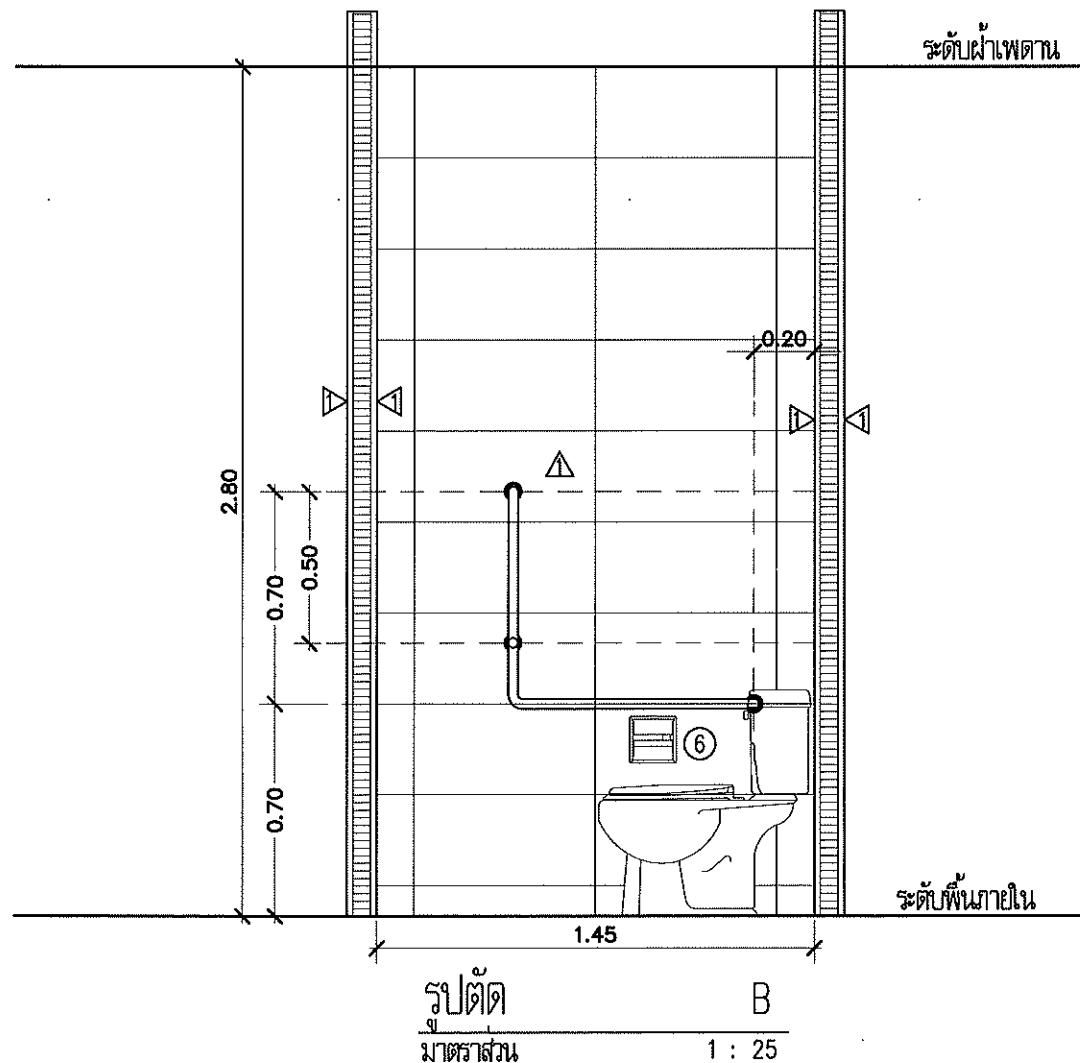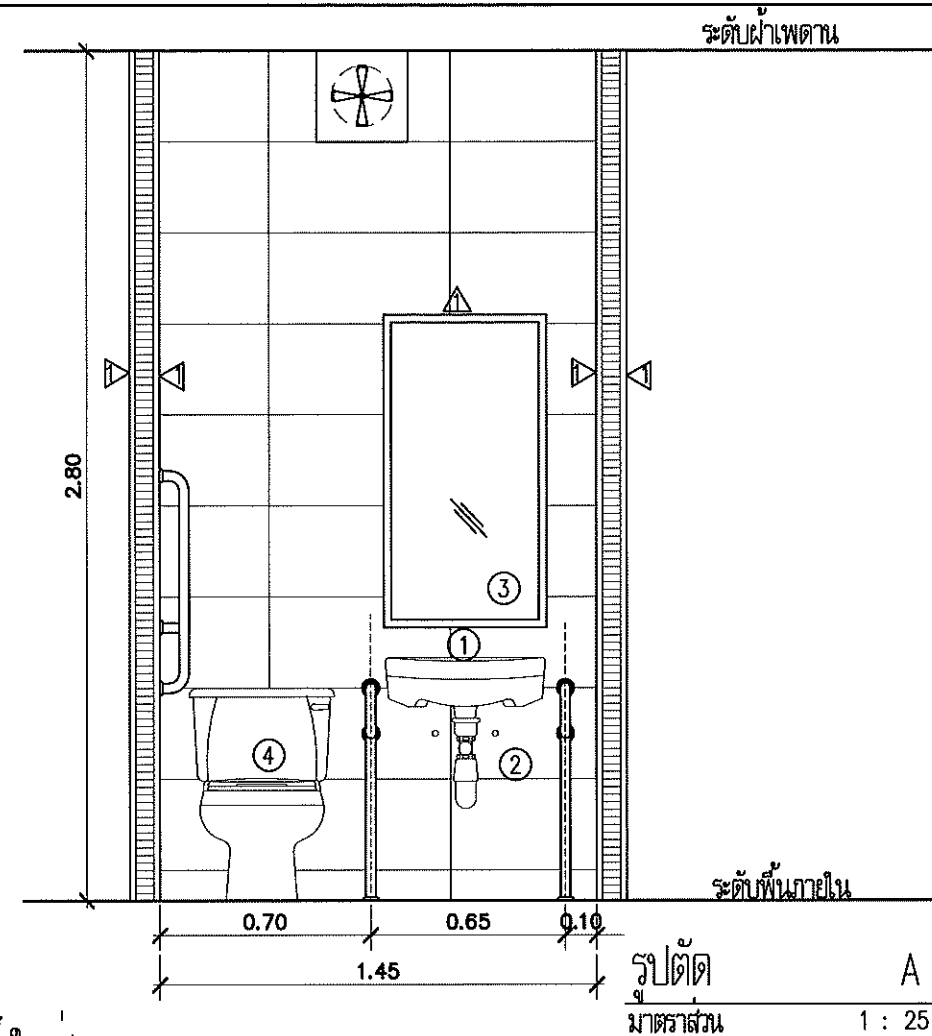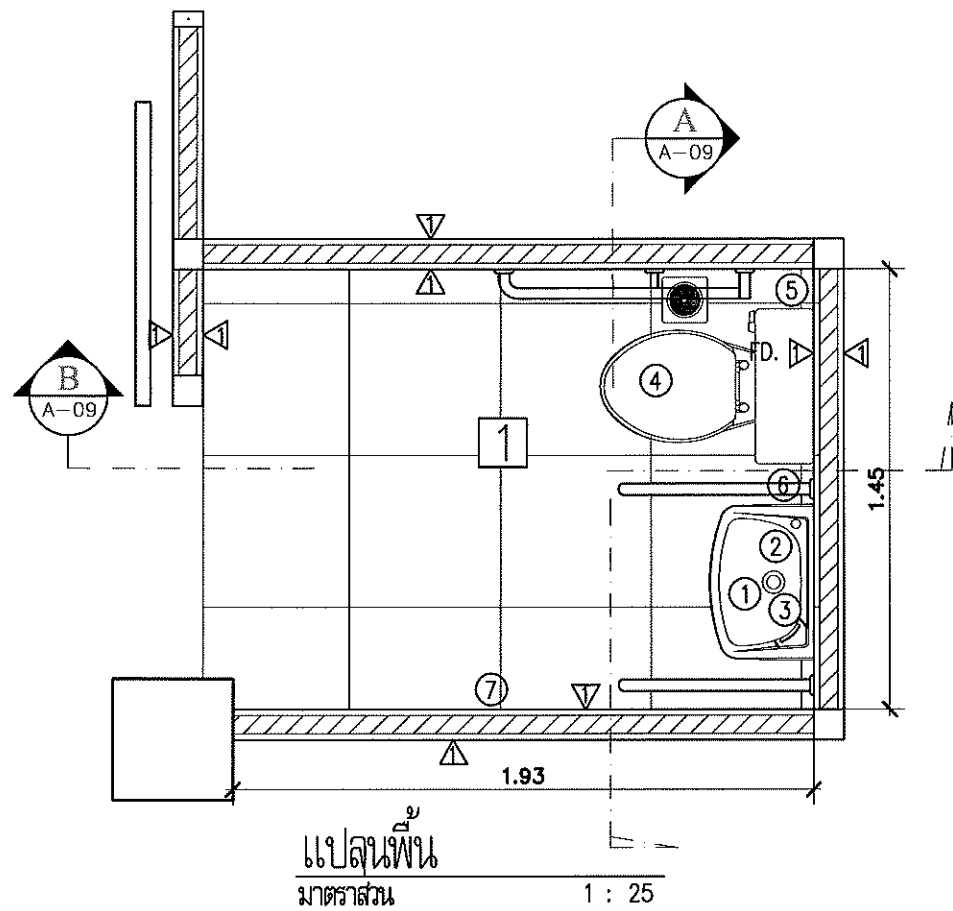

รายการประกอบแบบสุขภัณฑ์(ใหม่)

รายการสุขภัณฑ์	รหัส	รุ่น	ยี่ห้อ	สี	หมายเหตุ
① อ่างล้างหน้า ฝักบัวอ่าง ท่อน้ำทิ้งแบบกระปุก	SC00537 CT670V(HM) CT6809(HM)	อ่างเซิร์ฟ M	COTTO		พร้อมอุปกรณ์ครบชุด
② ก๊อกน้ำเดี่ยว	CT1113A2N(HM)	-	COTTO	-	พร้อมอุปกรณ์ครบชุด
③ กระฉกเงา	MZ901#BS		COTTO		ขนาดตามแบบ
④ โถส้วมแบบนั่งราบ โถส้วมเวอร์ธ กัดข้าง 4.8 ลิตร	SC6657	-	COTTO	สีขาว	พร้อมอุปกรณ์ครบชุด
⑤ ชุดสายฉีดชำระพร้อมสต่อปาลั่ว เปิด-ปิด	CT9912#CR(HM) CT179N(HM)	-	COTTO	-	พร้อมอุปกรณ์ครบชุด
⑥ ที่ใส่กระดาษชำระ	CT0224(HM)		COTTO		
⑦ ขอบเขื่อนน้ำ	CT0271(HM)		COTTO		2 ชุดต่อ 1ห้อง
ราวจับแบบพับเก็บได้	CT0190		COTTO		
ราวจงดัดรูปตัววี	CT753(HM)		COTTO		
ราวจงดัดรูปตัวแอล	CT751L/R#SA(HM)		COTTO		
FD. ตะแกรงน้ำทิ้งสแตนเลส	CT6404Z2P(HM)		COTTO		

สุขภัณฑ์ ใช้น้อง COTTO ,KARAT, American Standard หรือเทียบเท่า



กรมโยธาธิการและผังเมือง
สำนักงานโยธาธิการและผังเมืองจังหวัดสงขลา

โครงการปรับปรุงห้องน้ำ
ศาลากลางจังหวัดสงขลา (หลังใหม่)

เห็นชอบ

นายไมตรี สรรพสิน
โยธาธิการและผังเมืองจังหวัดสงขลา

หัวหน้ากลุ่มงานวิชาการโยธาธิการ

นายพรพัฒน์ พลายคัง
วิศวกรโยธาชำนาญการพิเศษ

สถาปนิก

นางสาวปณิดา รักจิตร ปณ.
พนักงานสถาปนิก

วิศวกร

นายรัชพล พุดพิทยกุล
วิศวกรโยธาชำนาญการ

สำรวจ

เขียนแบบ

นางสาวปณิดา รักจิตร ปณ.
พนักงานสถาปนิก

แสดงแบบ

แบบขยายห้องน้ำผู้พิการ


มาตราส่วน 1:25

วัน/เดือน/ปี

เลขที่แบบ ยผจ.สข 033/2567

แผ่นที่ 1A-15 จำนวนแผ่น

หมายเหตุ

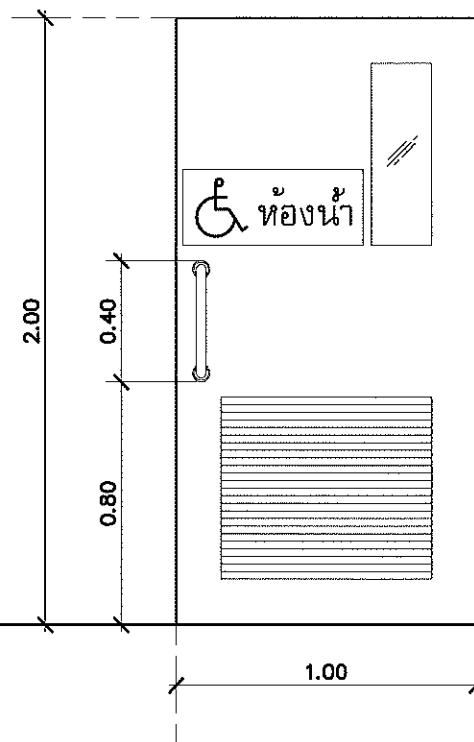

D4

ชนิด	ประตูบานเลื่อนเดี่ยว
วงกบ	—
กรอบบาน	—
บาน	บานประตู PVC,UPVC
ตำแหน่ง	ประตูห้องน้ำคนพิการและผู้สูงอายุ
อุปกรณ์	1. อุปกรณ์บานเลื่อน ครบชุด ตามมาตรฐานการติดตั้ง
	2. มือจับเลื่อนสำหรับห้องน้ำคนพิการ
	อุปกรณ์ของ HAFELE หรือเทียบเท่า



กรมโยธาธิการและผังเมือง
สำนักงานโยธาธิการและผังเมืองจังหวัดสงขลา

โครงการปรับปรุงห้องน้ำ
ศาลากลางจังหวัดสงขลา (หลังใหม่)

เห็นชอบ

นายโนนตรี สรรพสิน
โยธาธิการและผังเมืองจังหวัดสงขลา

หัวหน้ากลุ่มงานวิชาการโยธาธิการ

นายพรพจน์ พลายคัง
วิศวกรโยธาชำนานุกรมพิเศษ

สถาปนิก

นางสาวปณิดา รักจิตร ปณ.
พนักงานสถาปนิก

วิศวกร

นายรัชพล ทฤณพิทักษ์
วิศวกรโยธาชำนานุกรม

สำรวจ

เขียนแบบ

นางสาวปณิดา รักจิตร ปณ.
พนักงานสถาปนิก

แสดงแบบ

แบบขยายห้องน้ำผู้พิการ

มาตราส่วน 1: 25

วัน/เดือน/ปี

เลขที่แบบ ยผจ.ตช 033/2567

แผ่นที่
5A-16

จำนวนแผ่น

หมายเหตุ