



บันทึกข้อความ

ส่วนราชการ กองช่าง องค์การบริหารส่วนตำบลสาว อำเภอรือเสาะ จังหวัดนราธิวาส

ที่ ๗๔๐๐๓/๓๔๖

วันที่ ๓๑ ตุลาคม ๒๕๖๖

เรื่อง ขอฟิจารณาอนุมัติโครงการบุกเบิกถนนจากบ้านสอเร - สนามตาดีกาสาวอ

หมู่ที่ ๖ บ้านสาวอ ตำบลสาวอ อำเภอรือเสาะ จังหวัดนราธิวาส

เรียน เรียนนายกองค์การบริหารส่วนตำบลสาวอ

เรื่องเดิม

ตามที่องค์การบริหารส่วนตำบลสาวอ ได้ประชุม สมัยสามัญที่ ๒ ประจำปี ๒๕๖๖ ครั้งที่ ๑/๒๕๖๖ ลงวันที่ ๑๒ เมษายน ๒๕๖๖ ได้อนุมัติจ่ายขาดเงินสะสม ประจำปีงบประมาณ ๒๕๖๖ ตามหนังสือกระทรวงมหาดไทย ที่ มท ๐๘๗๘/ว๒๒๒ ลงวันที่ ๓๑ ตุลาคม ๒๕๕๙ เรื่องการกำหนดหลักเกณฑ์การใช้จ่ายเงินสะสมของ องค์การปกครองส่วนท้องถิ่น องค์การบริหารส่วนตำบลสาวอ ได้อนุมัติโครงการบุกเบิกถนนจากบ้านสอเร - สนามตาดีกาสาวอ หมู่ที่ ๖ บ้านสาวอ กว้าง ๖.๐๐ เมตร ยาว ๗๘๐ เมตร ตำบลสาวอ อำเภอรือเสาะ จังหวัดนราธิวาส

ข้อเท็จจริง

กองช่าง ได้ดำเนินการสำรวจพื้นที่กำหนดรายละเอียด พร้อมค่าใช้จ่ายในการจ้างโครงการบุกเบิกถนนจากบ้านสอเร - สนามตาดีกาสาวอ หมู่ที่ ๖ บ้านสาวอ กว้าง ๖.๐๐ เมตร ยาว ๗๘๐ เมตร (ตามแปลนที่อบต.กำหนด) พร้อมตำแหน่งที่ระบุในแผนที่พอสั่งเซป โดยใช้งบประมาณทั้งสิ้น ๘๔๘,๐๐๐ บาท (แปดแสนสี่หมื่นแปดพันบาทถ้วน) ตามแบบปร.๕ และปร.๔

ข้อพิจารณา

ให้พิจารณาสั่งการดำเนินงานโครงการบุกเบิกถนนจากบ้านสอเร - สนามตาดีกาสาวอ หมู่ที่ ๖ บ้านสาวอ กว้าง ๖.๐๐ เมตร ยาว ๗๘๐ เมตร ตำบลสาวอ อำเภอรือเสาะ จังหวัดนราธิวาส (ตามแบบแปลนอบต.กำหนด) พร้อมตำแหน่งที่ระบุในแผนที่พอสั่งเซป ตามแบบรูปรายละเอียดที่กำหนด เพื่อดำเนินการต่อไปหรือไม่

(นายอัครเดช สะเมื้อ)

นายช่างโยธา รักษาการแทน

ผู้อำนวยการกองช่าง

- ความเห็นปลัด.....

(นางสาวนุรียานี วาแม)

นักวิเคราะห์นโยบายและแผน รักษาราชการแทน
ปลัดองค์การบริหารส่วนตำบลสาวอ

คำสั่ง-

☒ -อนุมัติ ☐ -ไม่อนุมัติ



(นายชุมกี เต็งสุรี)

นายกองค์การบริหารส่วนตำบลสาวอ

สรุปผลการประมาณราคาก่อสร้าง

ชื่อโครงการบุกเบิกถนนจากบ้านสอเ - สนามตาดีกาสาวอ

สถานที่ก่อสร้าง หมู่ที่ 6 บ้านสาวอ ตำบลสาวอ อำเภอรือเสาะ จังหวัดนราธิวาส

ออกแบบ ตามแบบองค์การบริหารส่วนตำบลสาวอ อำเภอรือเสาะ จังหวัดนราธิวาส

ประมาณราคาตามแบบ ปร.4 จำนวน 1 แผ่น ปร.5 จำนวน 2 แผ่น

ประมาณการ

16/10/2566

ลำดับที่	รายการ	ค่างานต้นทุน รวมเป็นเงิน (บาท)	FACTOR F.	ค่าก่อสร้างทั้งหมด รวมเป็นเงิน (บาท)	หมายเหตุ
1	รวมงานทาง	603,091.22	1.4019	845,473.58	Factor F
2	ป้ายโครงการ			3,000.00	-ดอกเบี้ยเงินกู้ 6%
					-ภาษี 7%
					-เงินล่วงหน้าจ่าย 0%
					-เงินประกันผลงานหัก 0%
	รวมค่าก่อสร้างทั้งหมด			848,473.58	-พื้นที่ปกติ
				848,473.58	
				848,000.00	

คิดเป็นราคาประเมินเพียง (แปดแสนสี่หมื่นแปดพันบาทถ้วน)

- คณะกรรมการกำหนดราคากลางได้ตรวจสอบแล้ว

เห็นชอบกับราคาจ้างเหมาก่อสร้างทางนี้และให้ยึด

ถือประมาณการนี้เป็นราคากลาง

จึงได้ลงนามมือชื่อไว้เป็นหลักฐาน

เจเลีย ตร.ม. ละ (บาท)

(ลงชื่อ).....ประมาณการ

(นายอัศดุรอซ สะเม๊ะ)

นายช่างโยธา อบต.สาวอ

(ลงชื่อ).....เสนอ

(นางสาวนุรียานี วาแม)

นักวิเคราะห์นโยบายและแผน รักษาราชการแทน

ปลัดองค์การบริหารส่วนตำบลสาวอ

(ลงชื่อ).....อนุมัติ

(นายชุมกิ เต็งสุรี)

นายกองค์การบริหารส่วนตำบลสาวอ

แบบสรุปราคากลางงานก่อสร้างทาง สะพาน และท่อเหลี่ยม

ชื่อโครงการบุกเบิกถนนจากบ้านสอเระ - สนามาศึกาสาวอ

ขนาดกว้าง 6.00 ม. ยาว 780 ม.

พร้อมป้ายประชาสัมพันธ์โครงการ

สถานที่ก่อสร้าง หมู่ที่ 6 บ้านสาวอ ตำบลสาวอ อำเภอริอเสาะ จังหวัดนราธิวาส

หน่วยงานเจ้าของโครงการ องค์การบริหารส่วนตำบลสาวอ

แบบเลขที่

คำนวณราคากลางเมื่อวันที่ 16 - 10 - 2566

ลำดับ	รายการ	หน่วย	ปริมาณ งาน	ราคา ต่อหน่วย	ราคาทุน (บาท)	Factor F	ราคาต่อหน่วย x FF	ราคากลาง
1	งานรื้อโครงสร้างถนนเดิม							
	1.1 งานรื้อผิวลาดยางเดิม	ตร.ม.						
	1.2 งานรื้อผิวคอนกรีตเดิม	ตร.ม.						
	1.3 งานปรับเกลี่ยพื้นทางเดิม	ตร.ม.						
2	งานดิน							
	2.1 งานถมป่าและขุดต่อ (ขนาดเบา)	ตร.ม.	4,680.00	5.71	26,722.80	1.4019	8.29	37,462.69
	2.2 งานดินถมคันทาง	ลบ.ม.	3,126.00	159.69	499,190.94	1.4019	228.70	699,815.77
	2.3 งานทรายถมคันทาง	ลบ.ม.						
	2.4 งานดินตัด	ลบ.ม.						
3	งานตัด - ขึ้นรูปคันทาง							
	3.1 ดิน ขุดตัด - ตัก	ลบ.ม.	240	47.37	11,368.80	1.4019	110.04	15,937.92
	3.2 งานรื้อชั้นทางเดิมและบดอัด หนา 10 ซม. ชั้นรองพื้นทางวัสดุมวลรวม	ตร.ม.						
	3.3 งานรองพื้นทางวัสดุมวลรวม	ลบ.ม.						
	3.4 งานพื้นทางหินคลุก	ลบ.ม.						
	3.5 งานทรายรองใต้ผิวทางคอนกรีต	ลบ.ม.						
	3.6 งานปรับปรุงชั้นทางเดิมในที่ ขุดลึกเฉลี่ย 20 ซม. ชั้นพื้นทางหินคลุก/กรวดโม	ตร.ม.						
	3.7 งานไหลทางวัสดุมวลรวม	ลบ.ม.						
	3.8 งานไหลทางหินคลุก	ลบ.ม.						
4	งานผิวทาง							
	4.1 ผิวทางปอร์ตแลนด์ซีเมนต์คอนกรีต หนา 0.15 เมตร (ใช้ตะแกรงเหล็ก)	ตร.ม.						
	4.2 รอยต่อเมื่อขยายตามขวาง (Expansion Joi	ม.						
	4.3 รอยต่อเมื่อหดตามขวาง(Contraction Join	ม.						
	4.4 รอยต่อตามยาว (Longitudinal Joint)	ม.						

5	งานโครงสร้าง							
5.1	งานท่อเหลี่ยมคอนกรีตเสริมเหล็กก่อสร้างใน	ม.						
5.2	งานท่อกลมคสล.ขนาด Ø 1.00 ม.	ม.	8.00	2,550.00	20,400.00	1.4019	-	28,598.76
5.3	งานท่อกลมคสล.ขนาด Ø 0.60 ม.	ม.	32.00	1,324.00	42,368.00	1.4019	-	59,359.69
	ปูนซีเมนต์ (เสือ)	ถุง	6.00	175.00	1,050.00	1.4019	-	1,471.99
	ทรายหยาบ	ลบ.ม.	6.00	331.78	1,990.68	1.4019	-	2,790.73
6.2	งานป้ายจราจร แบบ	ชุด						
6.3	งานตีเส้นจราจร THERMOPLASTIC PANT	ตร.ม.						
	(สีเหลืองและสีขาว)							
7	งานจัดการเครื่องหมายจราจรระหว่างการก่อสร้าง	L.S.						
					603,091.22	TOTAL		845,473.58

ผลรวมค่างานต้นทุนงานก่อสร้างทาง

=

603,091.22

ผลรวมค่างานต้นทุนงานก่อสร้างสะพานและท่อเหลี่ยม

=

ผลรวมค่าใช้จ่ายพิเศษตามข้อกำหนดและค่าใช้จ่ายอื่นๆ

=

ค่า FACTOR F งานก่อสร้างทาง

=

1.4019

ค่า FACTOR F งานก่อสร้างสะพานและท่อเหลี่ยม

=

ปรับราคาค่าก่อสร้างเพียง	แปดแสนสี่หมื่นห้าพันสี่ร้อยสามสิบสามบาทห้าสิบแปดสตางค์	845,433.58
--------------------------	--	------------

ขนาดหรือเนื้อที่

-

ตร.ม.

เฉลี่ยราคา

-

บาท/ตร.ม.


(ลงชื่อ).....

ประมาณราคา

(นายอัครธรรณ ชำนาญ)

นายช่างโยธา


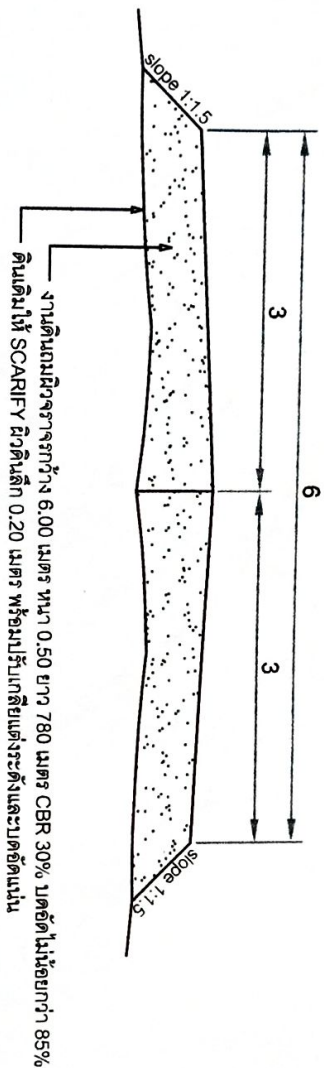

ปัดถนน
NOT TO SCALE

บัญชีปริมาณงาน			
ที่	รายการ	หน่วย	ปริมาณงาน
1	งานขุดบึงถนน		
1	งานถมดินถมผิวจราจร	ตร.ม.	4,680
2	งานดินถมผิวจราจร	ตร.ม.	3,126
3	งานดินถมผิวจราจร - ดัก	ตร.ม.	240
4	ท่อขนาด 1.00 x 1.00 เมตร	ท่อน	8
5	ท่อขนาด 0.60 x 1.00 เมตร	ท่อน	32



นายบุรีดิษฐ์ พะยิลาดะ
สามัญวิศวกร สย.11222






เขียนแบบ

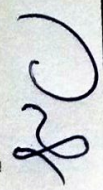
นายอัปศุทธอชะ ตาเมาะ
นายช่างโยธา


ตรวจ/เสนอ

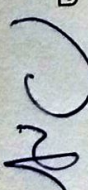
นายอัปศุทธอชะ ตาเมาะ
นายช่างโยธา

เห็นชอบ

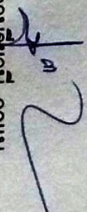
นางสาวสุรียานี งามม
นักวิเคราะห์นโยบาย วิชาการ
ปลัด อบต. สระอ

อนุมัติ

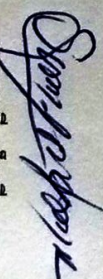

นายชุมภูมิกี เต็งสุร
นายกองค์การบริหารส่วนตำบลสระอ

สถานที่ก่อสร้าง



เลขที่แบบ


แผนที่

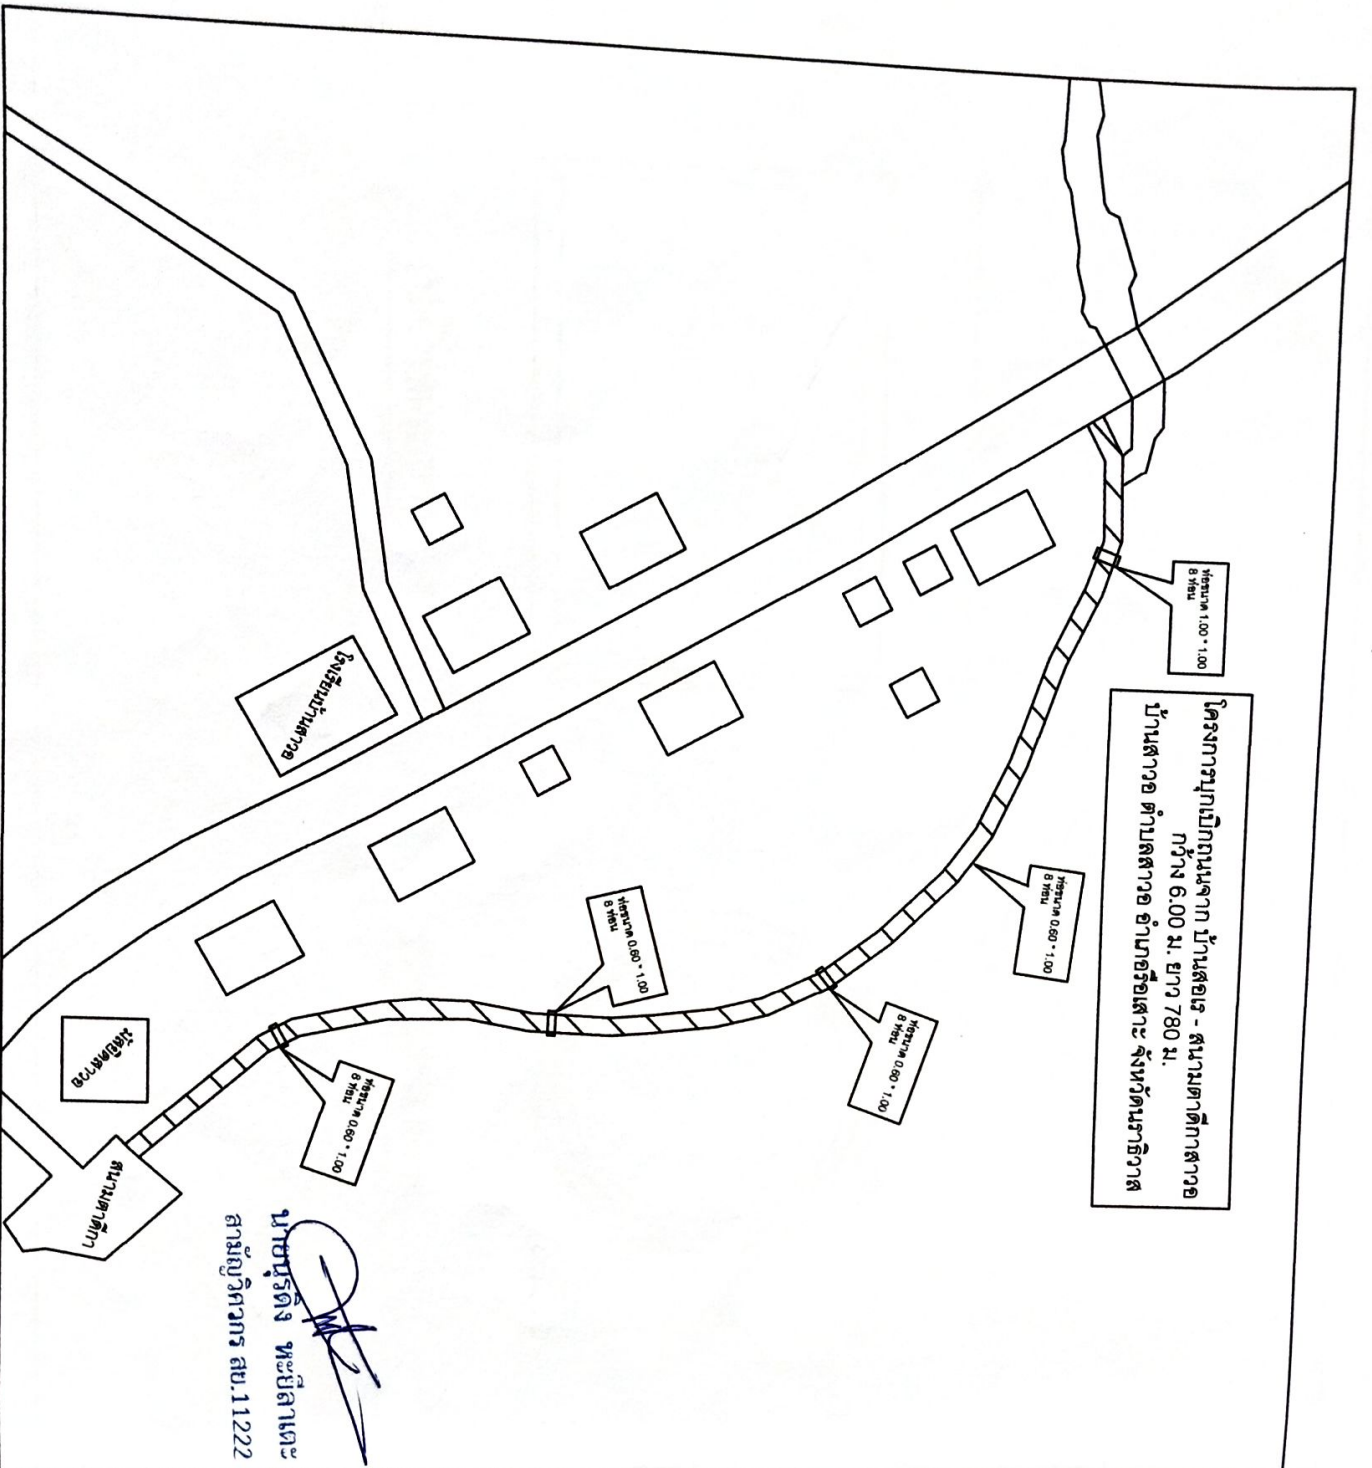

เลขที่แบบ	แผนที่

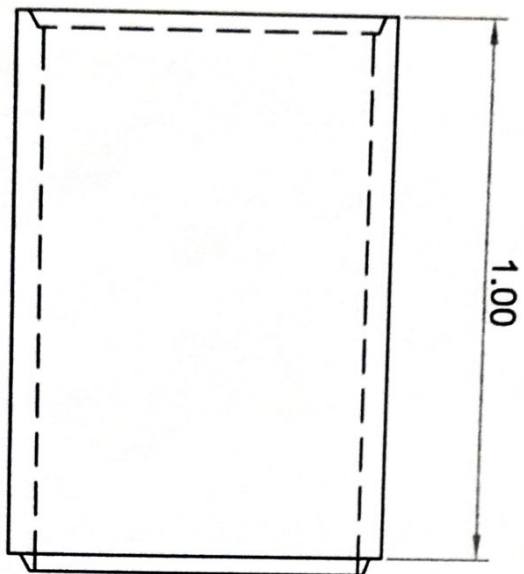

รูปด้านตามยาว

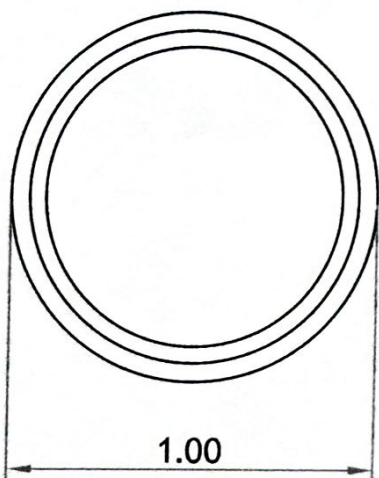

รูปด้านตามขวาง

เขียนแบบ	นายอับดุลรอหะ สาม๊ะ นายช่างโยธา
ตรวจ/เสนอ	นายอับดุลรอหะ สาม๊ะ นายช่างโยธา
เห็นชอบ	นางสาวมูรียานี วาแม นักวิเคราะห์นโยบาย วิชาการแผน ปลัดอบต.สาวอ
อนุมัติ	นายชุมภักดี เต็งสุรี นายกองค์การบริหารส่วนตำบลสาวอ
สถานที่ก่อสร้าง	
หมู่ที่ 6 บ้านสาวอ ตำบลสาวอ อำเภอศรีเตาะะ จังหวัดนราธิวาส	
เลขที่แบบ	

องค์การสวนบริหารตำบลสาวอ

โครงการ

โครงการก่อสร้างนุ้กเบิกถนนจาก
บ้านตอเระ - สนามตาดีกาสาวอ

เขียนแบบ

นายอัปดุลอะซะ สานะาะ
นายช่างโยธา

ตรวจ/เสนอ

นายอัปดุลอะซะ สานะาะ
นายช่างโยธา

เห็นชอบ

นางสาวนูร์ฮานี งามเม
นักวิเคราะห์นโยบาย วิชาการแทน
ปลัดอบต.สาวอ

อนุมัติ

นายชุมภูฏี เติ่งสุรี
[Signature]


นายกองค์การบริหารส่วนตำบลสาวอ

สถานที่ก่อสร้าง


หมู่ที่ 6 บ้านสาวอ ตำบลสาวอ
อำเภอศรีเตาะะ จังหวัดนราธิวาส

เลขที่แบบ

แผนที่

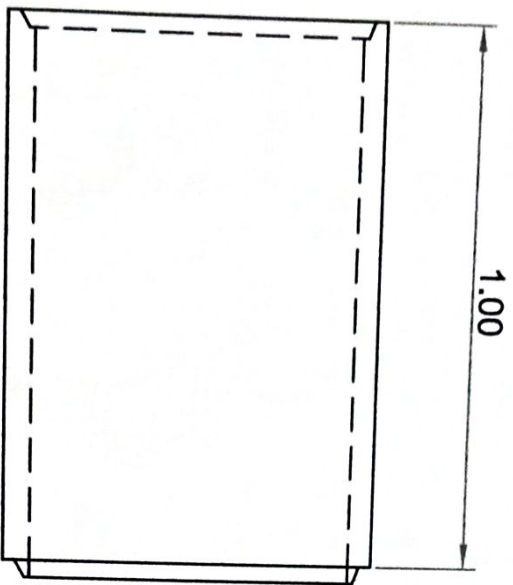

รูปด้านตามยาว

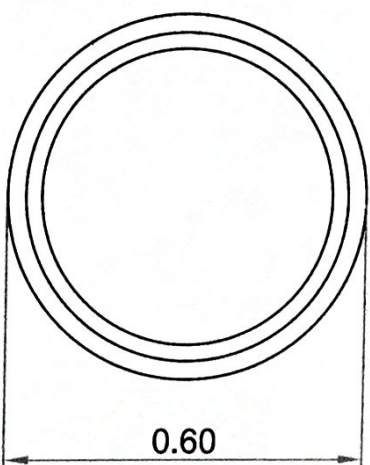

รูปด้านตามขวาง


