











- | | |
|-----------|-----|
| 23/5/2566 | 1/5 |
|-----------|-----|



ASPHALT CONCRETE-OVERLAY



















23/5/2566 2/5




GENERAL LOCATION MAP

NOT	TO	SCALE
-----	----	-------

หรือมีพื้นที่รวมไม่น้อยกว่า 1,252.00 ตารางเมตร

ตามแบบแปลนกำหนด

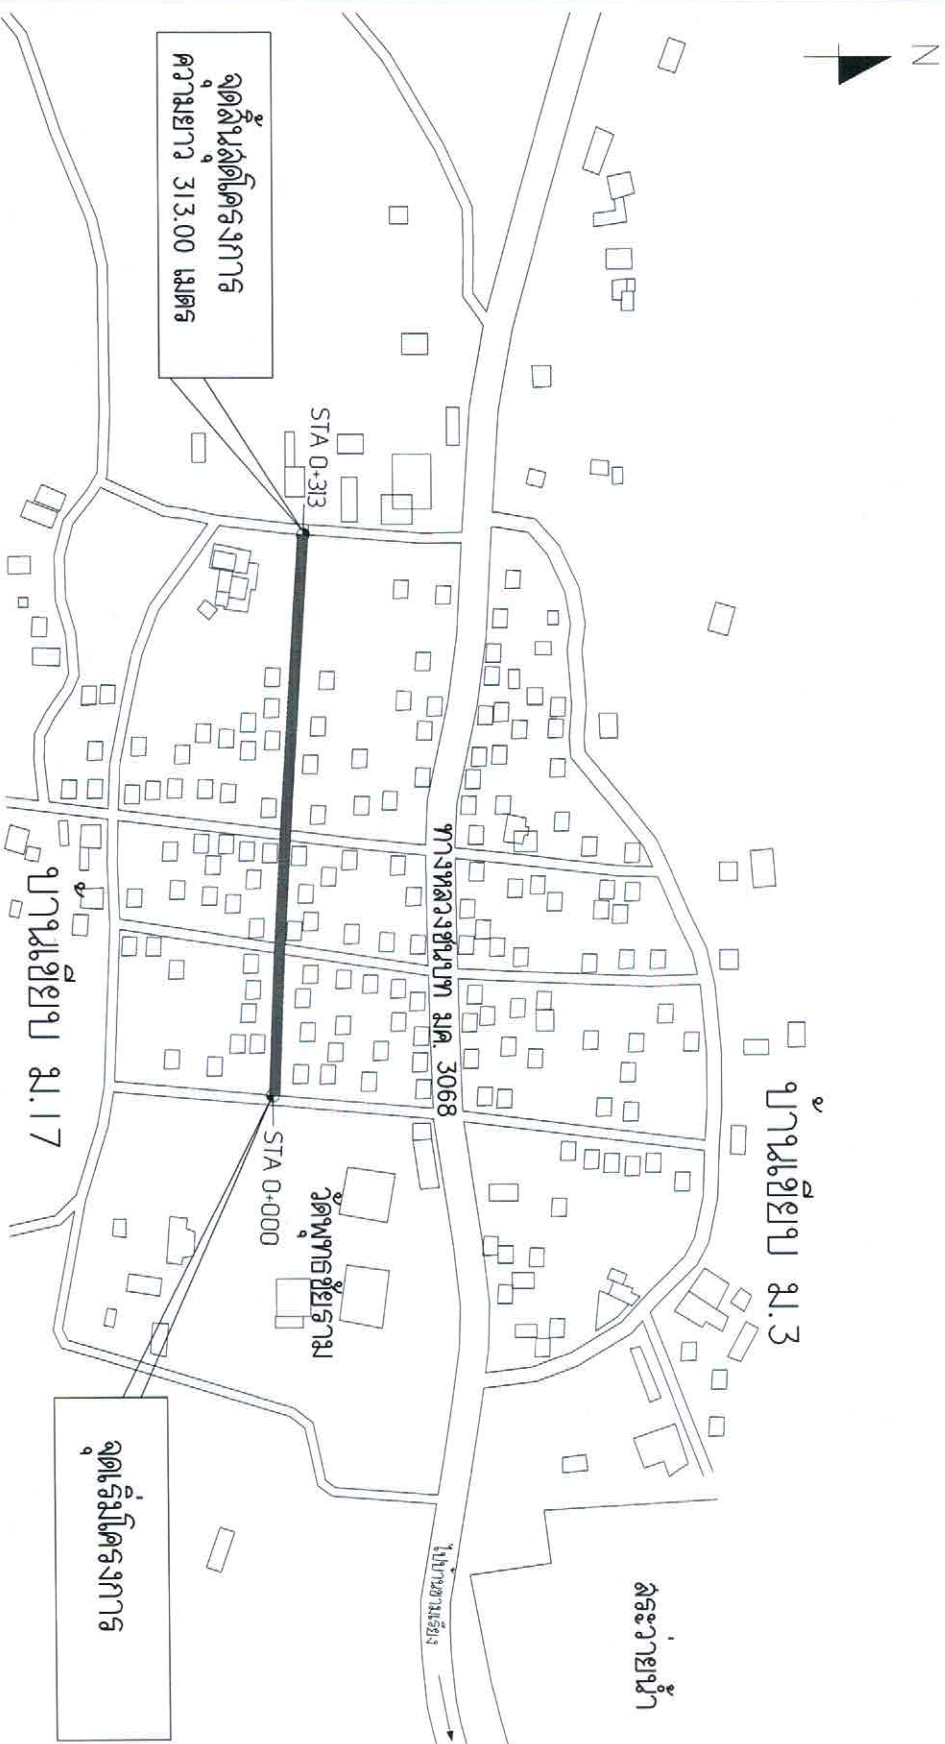

แผนที่สังเขป

ไม่แสดงมาตราส่วน



โครงการก่อสร้าง

ถนนลูกรังผิวแอสฟัลต์คอนกรีต
ASPHALT CONCRETE-OVERLAY

สถานที่ก่อสร้าง

บ้านขี้เย็บ หมู่ที่ 17

ตามผังเมือง อ.กันทรวิชัย จ.มหาสารคาม

อนุมัติ

(นายประจักษ์ เจริญกุล)

นายกเทศมนตรี

เห็นชอบ

จ.อ. (นายทอง พงษ์สิทธิ์)

ปลัดเทศบาล

ตรวจแบบ

(นายสมศักดิ์ ใจคำม)

ผู้อำนวยการ กองช่าง

วิศวกรโครงการ / เขียนแบบวิศวกรรม

(นายสมศักดิ์ ใจคำม)

จ.อ. นโยบ-โครงการ ม.อ. 70221

แบบแปลน


แผนที่สังเขป

วัน . เดือน . ปี

9/5/2566

3/5

1. ผิวทางกว้าง 4.00 เมตร ยาว 313.00 เมตรหนา 0.05 เมตร
หรือมีพื้นที่รวมไม่น้อยกว่า 1,252.00 ตารางเมตร

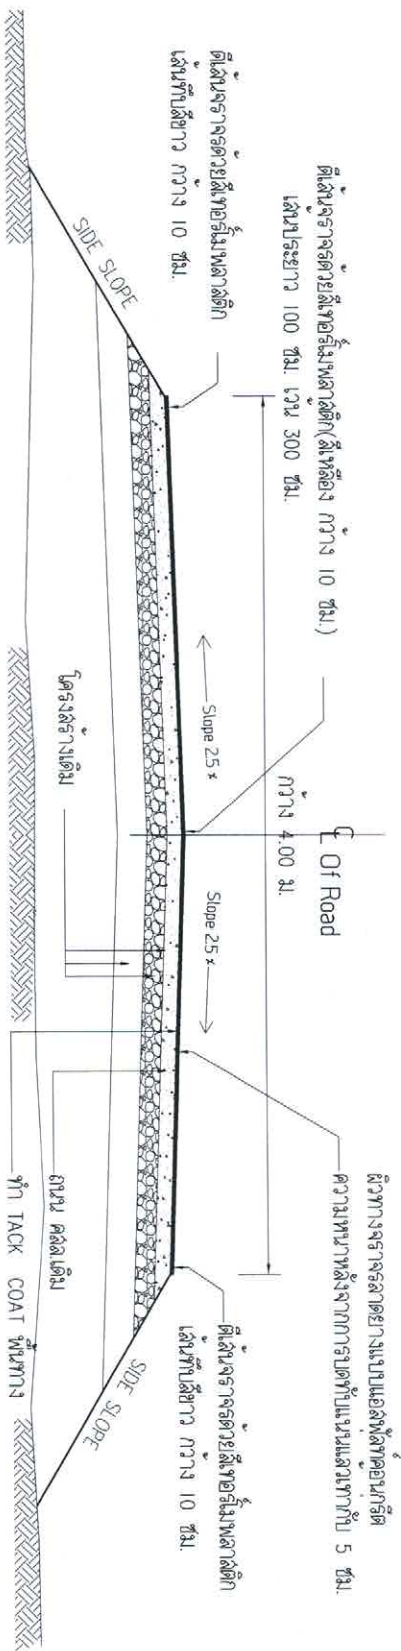

รูปตัดโครงสร้างถนน

NOT TO SCALE

หมายเหตุ
อ้างอิงแบบจาก แบบมาตรฐานสำหรับโครงสร้างส่วนข้างถนน
งานซ่อมสร้างผิวจราจรและไหล่ทางคอนกรีต แบบเลขที่ ๙๘-7-401 (2) แผ่นที่ 98

คำอธิบายประกอบ

Tack Coat คือการทาแอสฟัลท์ซีเมนต์เหลวลงบนผิวทางเดิม พื้นทางเดิม หรือ Prime Coat เติมน้ำแอสฟัลท์ซีเมนต์เหลวลงบนผิวทาง
หรือพื้นทางชนิดแอสฟัลท์คอนกรีตที่จะสร้างใหม่

วัสดุที่ใช้

แอสฟัลท์ซีเมนต์เหลวที่จะใช้ต้องเป็นประเภท แอสฟัลท์ ดึงต่อน้ำใน อย่างใดอย่างหนึ่ง RC-70, RC-250, CRS-1, CRS-2
ตามมาตรฐาน มทข 230-2563 หรือ พ.ล-ม. 403/2531

ที่	รายการ	หน่วย	ปริมาณงาน	หมายเหตุ
1	งาน Tack Coat	ตร.ม.		
2	งานฉาบผิวทางลาดยางแบบผสมร้อน Hot-Mix Asphalt Concrete	ตร.ม.		
3	งานติดตั้งจราจรสี Thermo Plastic มอก.254-2549	ตร.ม.		ดูค่าใบ ป.ร. 4



โครงการก่อสร้าง
ถนนผิวจราจรแอสฟัลท์ซีเมนต์คอนกรีต
ASPHALT CONCRETE-OVERLAY

สถานที่ก่อสร้าง
บ้านเขียว หมู่ที่ 17
ต.ขามเฒ่า อ.กันทรวิชัย จ.มหาสารคาม

อนุมัติ
(นายปราชญ์ เจริญสุริยกุล)
นายกเทศมนตรี

เห็นชอบ
จ.อ.
(นายทอง หาดสุรินทร์)
ปลัดเทศบาล

ตรวจสอบ
(นายสมศักดิ์ ไชยคำม)
ผู้อำนวยการ กองช่าง

วิศวกรโครงการ / เขียนแบบวิศวกรรม
(นายสมศักดิ์ ไชยคำม)
จ.ค.ม. ๒๐๒-โครงการ ๙๖๒/๒๐๒๒

แบบแสดง
โครงสร้างถนน
วัน . เดือน . ปี
หน้า
23/5/2566 4/5

120
0.10

240
0.10


ชื่อโครงการ.....

ประเภทงาน.....


งบประมาณ..... บาท

วันเริ่มสัญญา.....

วันสิ้นสุดสัญญา.....

ผู้จ้าง.....

ผู้ควบคุมงาน.....

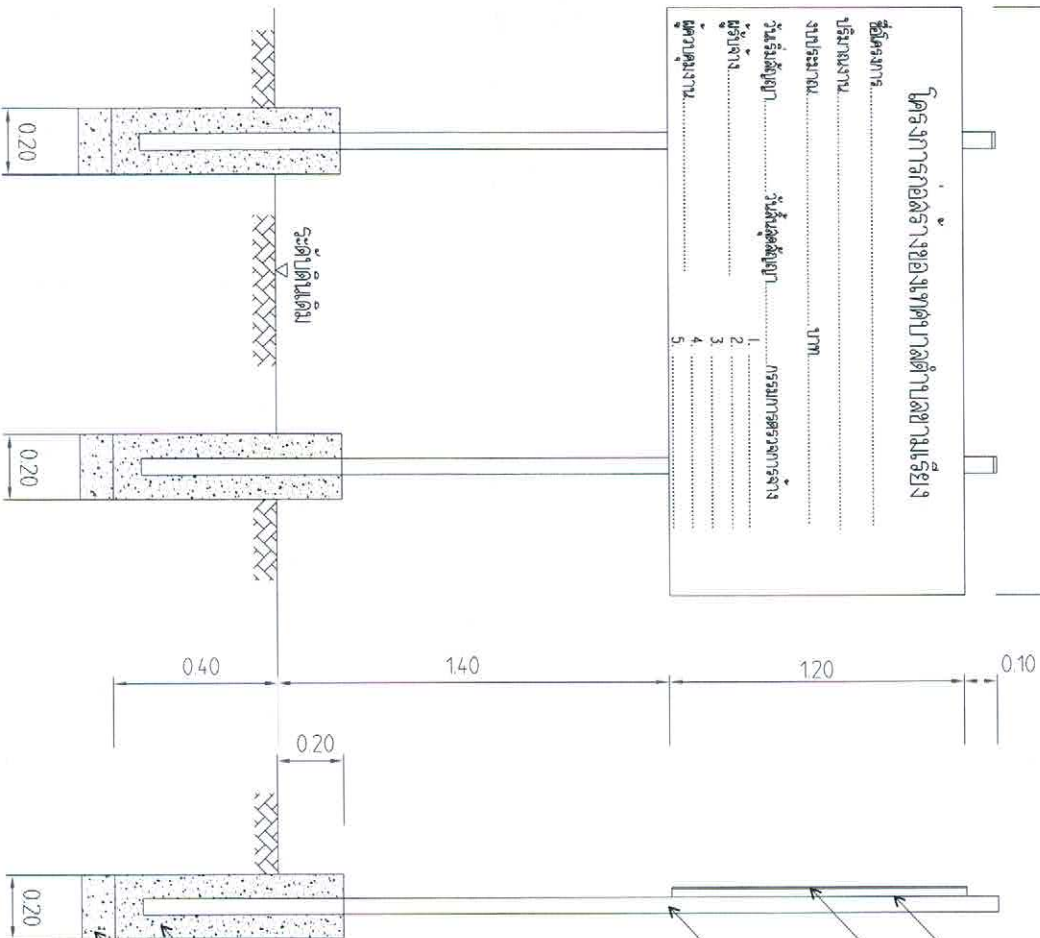

รูปด้านหน้า

รูปด้านข้าง

แบบขยายป้ายโครงการ

- รายการประกอบแบบ
1. เสาค้ำยัน 1 x 1 นิ้ว โครงเหล็กรูปพรรณ ยาว 2 เมตร
 2. ตัวอักษรใช้สีขาว



โครงการก่อสร้าง



















แบบก่อสร้าง

ป้ายประชาสัมพันธ์โครงการ

วันที่ . เดือน . ปี

25/5/2566

5/5