




โครงการ

โครงการ ปรับปรุงถนนเพื่อการเกษตรด้วยการลงหินคลุกพร้อมปรับเกลี่ยเรียบ หมู่ที่ 5 ต.สันโด่ง


สถานที่ก่อสร้าง

บ้านใหม่ราษฎร์บำรุง หมู่ที่ 5 ตำบลสันโด่ง อำเภอดอกคำใต้ จังหวัดพะเยา

- สายที่ 1 สายนายแสง เจริญ ขนาดกว้างเฉลี่ย 3.00 เมตร ยาว 1,108 เมตร หนาเฉลี่ย 0.10 เมตร
- สายที่ 2 สายนายเก่ง วังทอง ขนาดกว้างเฉลี่ย 2.50 เมตร ยาว 650 เมตร หนาเฉลี่ย 0.10 เมตร
- สายที่ 3 สายนายสมเหมือน สุดใจ ขนาดกว้างเฉลี่ย 2.50 เมตร ยาว 760 เมตร หนาเฉลี่ย 0.10 เมตร

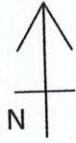

สายที่ 1 สายนายแสง เจริญ ความกว้าง 3.00 เมตร ความยาว 1,108.00 เมตร หนาเฉลี่ย 0.10 เมตร

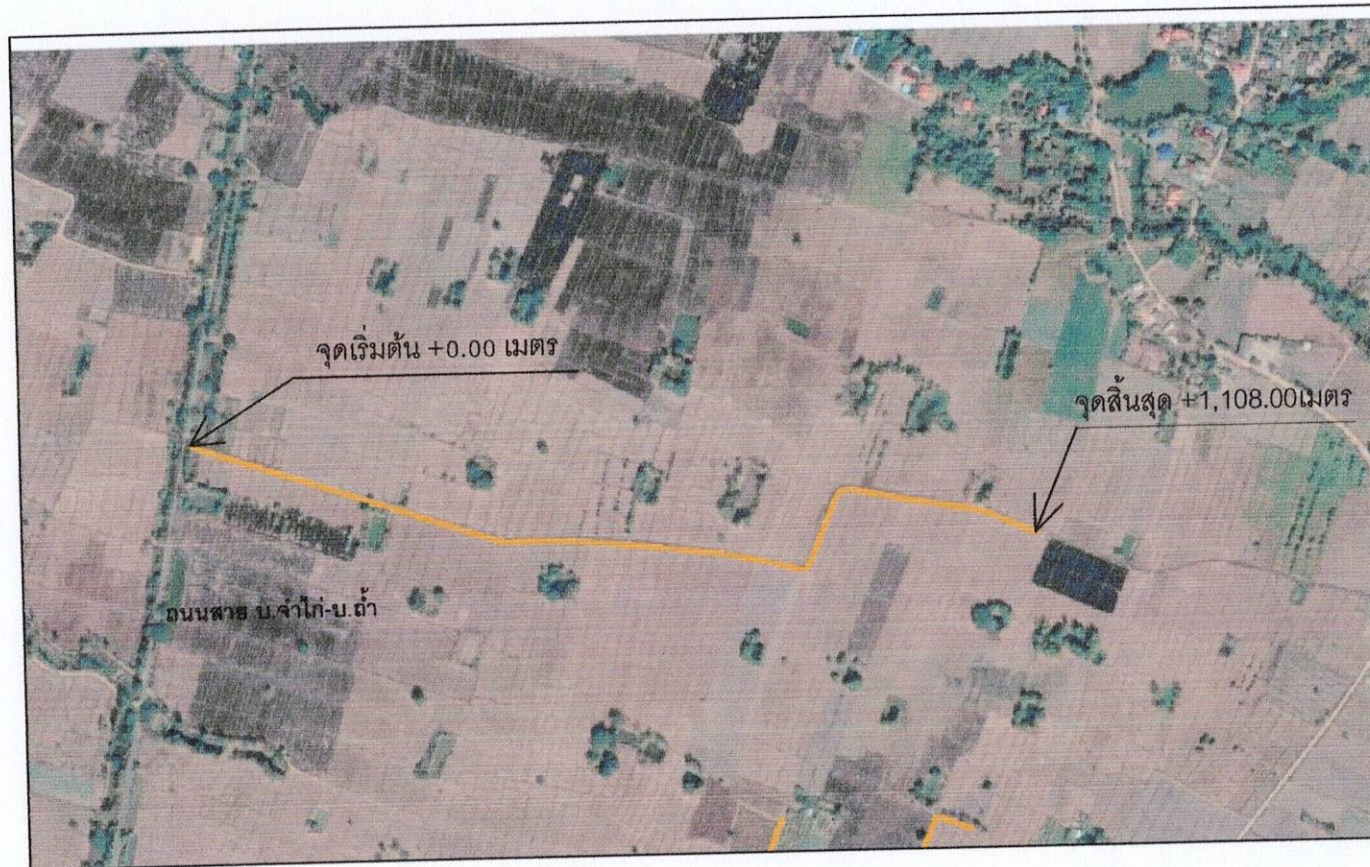

แผนที่โดยสังเขป
























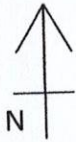

สายที่ 2 สายนายเก่ง วังทอง ความกว้าง 2.50 เมตร ความยาว 650.00 เมตร หนาเฉลี่ย 0.10 เมตร

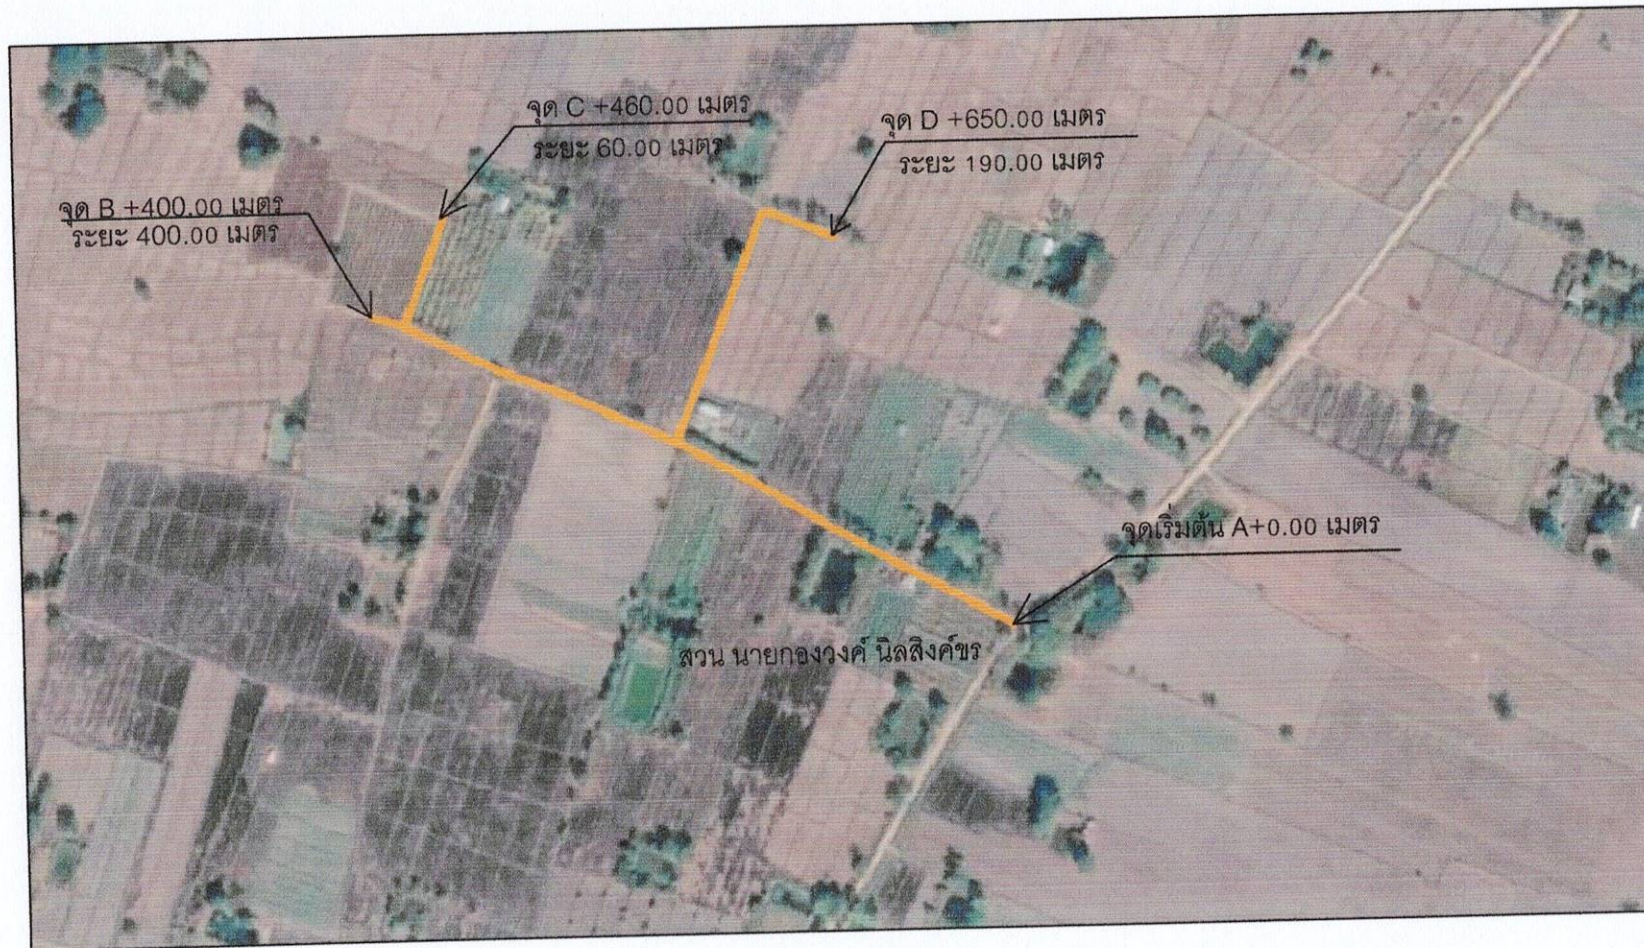

แผนที่โดยสังเขป











แผนที่โดยสังเขป

แบบร่างที่ -
วันที่ -

มาตราส่วน	แบบ	แผ่นที่
-	-	-
-	-	-
		รวมแผ่น

รายการแก้ไข

หมายเลข

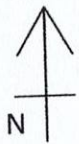

สายที่ 3 สายนายสมเหมือน สูดใจ ความกว้าง 2.50 เมตร ความยาว 760.00 เมตร หนาเฉลี่ย 0.10 เมตร



แผนที่โดยสังเขป






















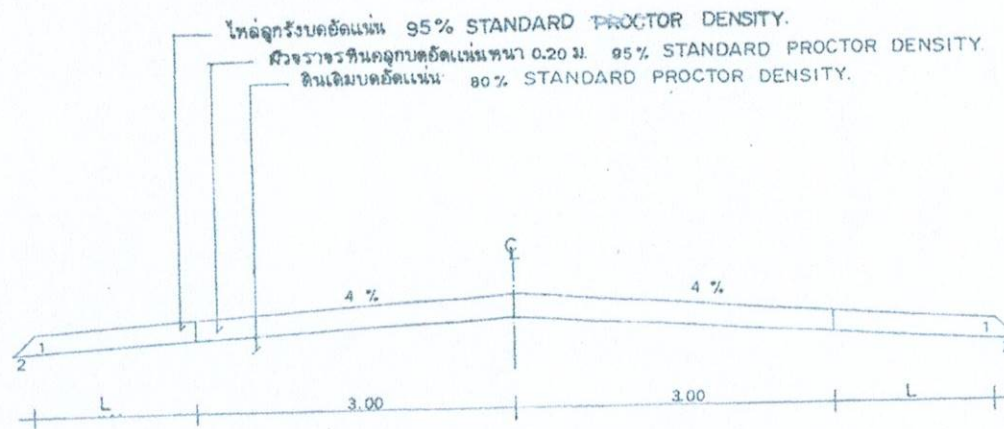

รูปตัดถนนผิวจราจรหินคลุกหนา 0.20 1:50

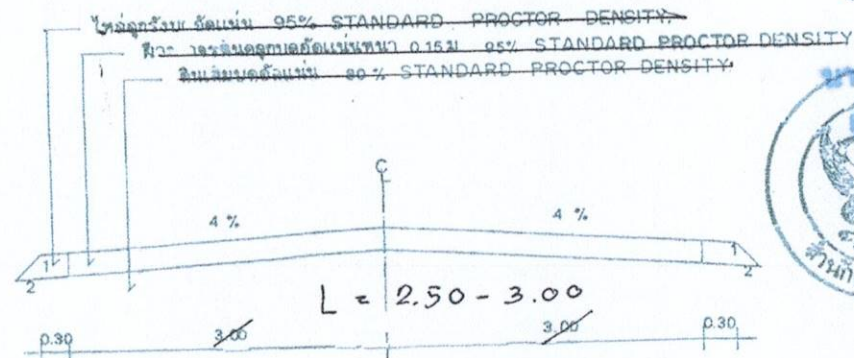

รูปตัดถนนผิวจราจรหินคลุกหนา 0.15 1:50



นางสาวพรวรรณ สะสม
ผู้อำนวยการกองช่าง



กรมการปกครอง
กระทรวงมหาดไทย

แบบมาตรฐาน

- ตามที่ระบุ

เขียน

นายประวิทย์ บุราณฤกษ์

สถาปนิก ผ.ด. ๕.

นายพงษ์พันธ์ ยุทธเกษมสันต์

วิศวกร ภ.ย. ๕๕๖๘

นายชยุต เท่งวิธนาถาว

ตรวจ ประธานคณะทำงาน

นายวิทยา ศิริหาวิ

บ.ล.ป.

๘ ธ.ค. ๓๗

แบบเสร็จ

ท.1-06