

แบบก่อสร้างถนนลาดยางแอสฟัลต์ติกคอนกรีต

สายหมู่ที่ 9 ซอยรุ่งเรือง ตำบลคลองไทร - ตำบลท่าเคย

กว้าง 6.00 เมตร ยาว 2,200.00 เมตร หน้า 0.05 เมตร


หรือมีพื้นที่ไม่น้อยกว่า 13,200.00 ตารางเมตร

องค์การบริหารส่วนตำบลคลองไทร อำเภอท่าฉาง จังหวัดสุราษฎร์ธานี


# แบบแปลน

## โครงการก่อสร้างถนนลาดยาง Asphaltic Concrete

### กว้าง 6.00 เมตร ยาว 2,200.00 เมตร

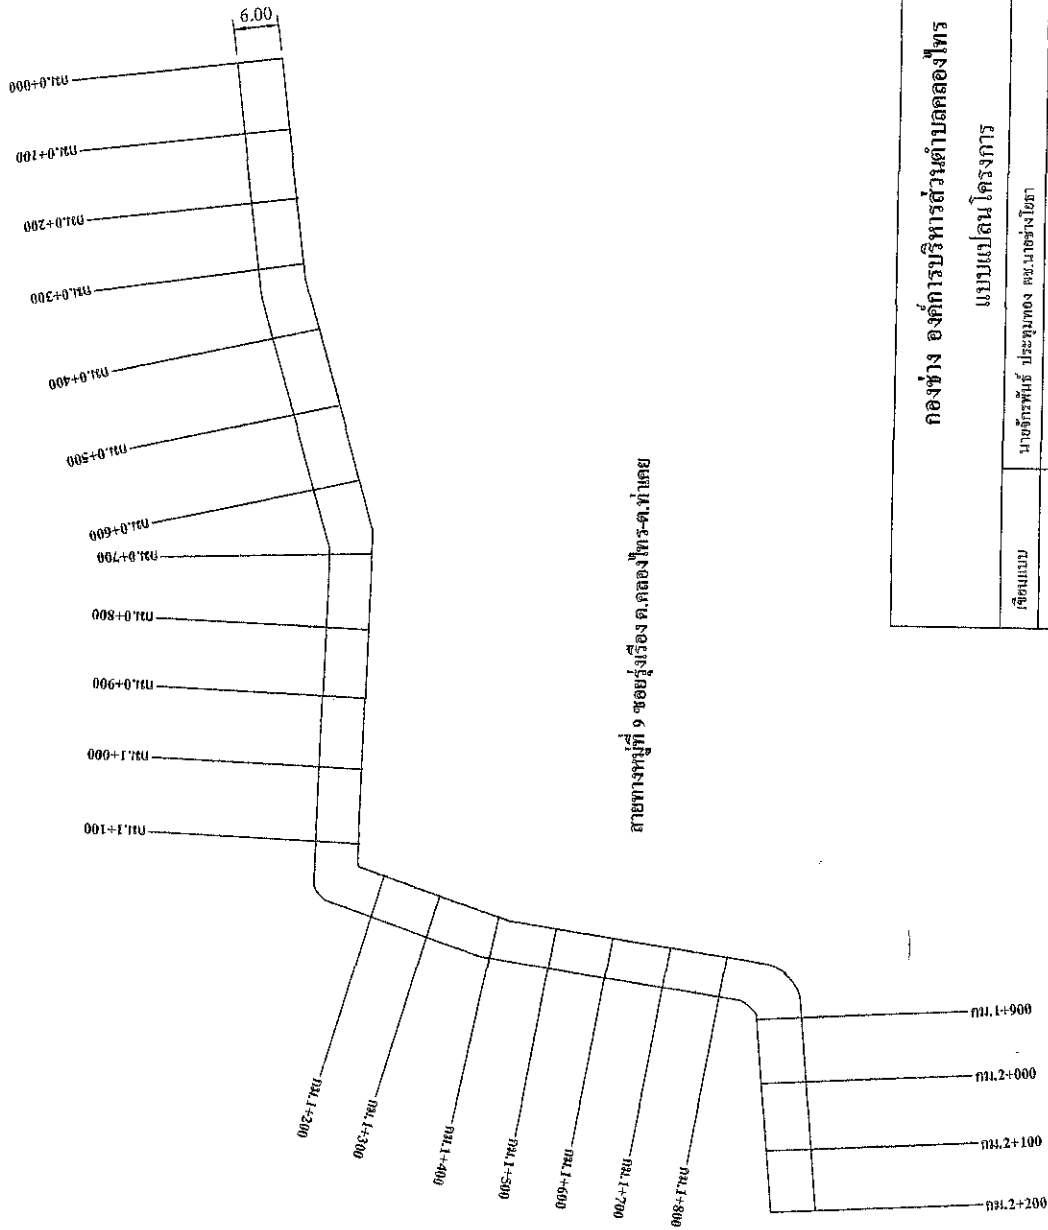


แบบแปลน โครงการ			
ชื่อแบบ	นายจักรพันธ์ ประทุมทอง	นายช่างโยธา	นายช่างโยธา

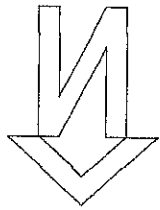

# ผังบริเวณ

## โครงการก่อสร้างถนนลาดยาง Asphaltic Concrete


### กว้าง 6.00 เมตร ยาว 2,200.00 เมตร

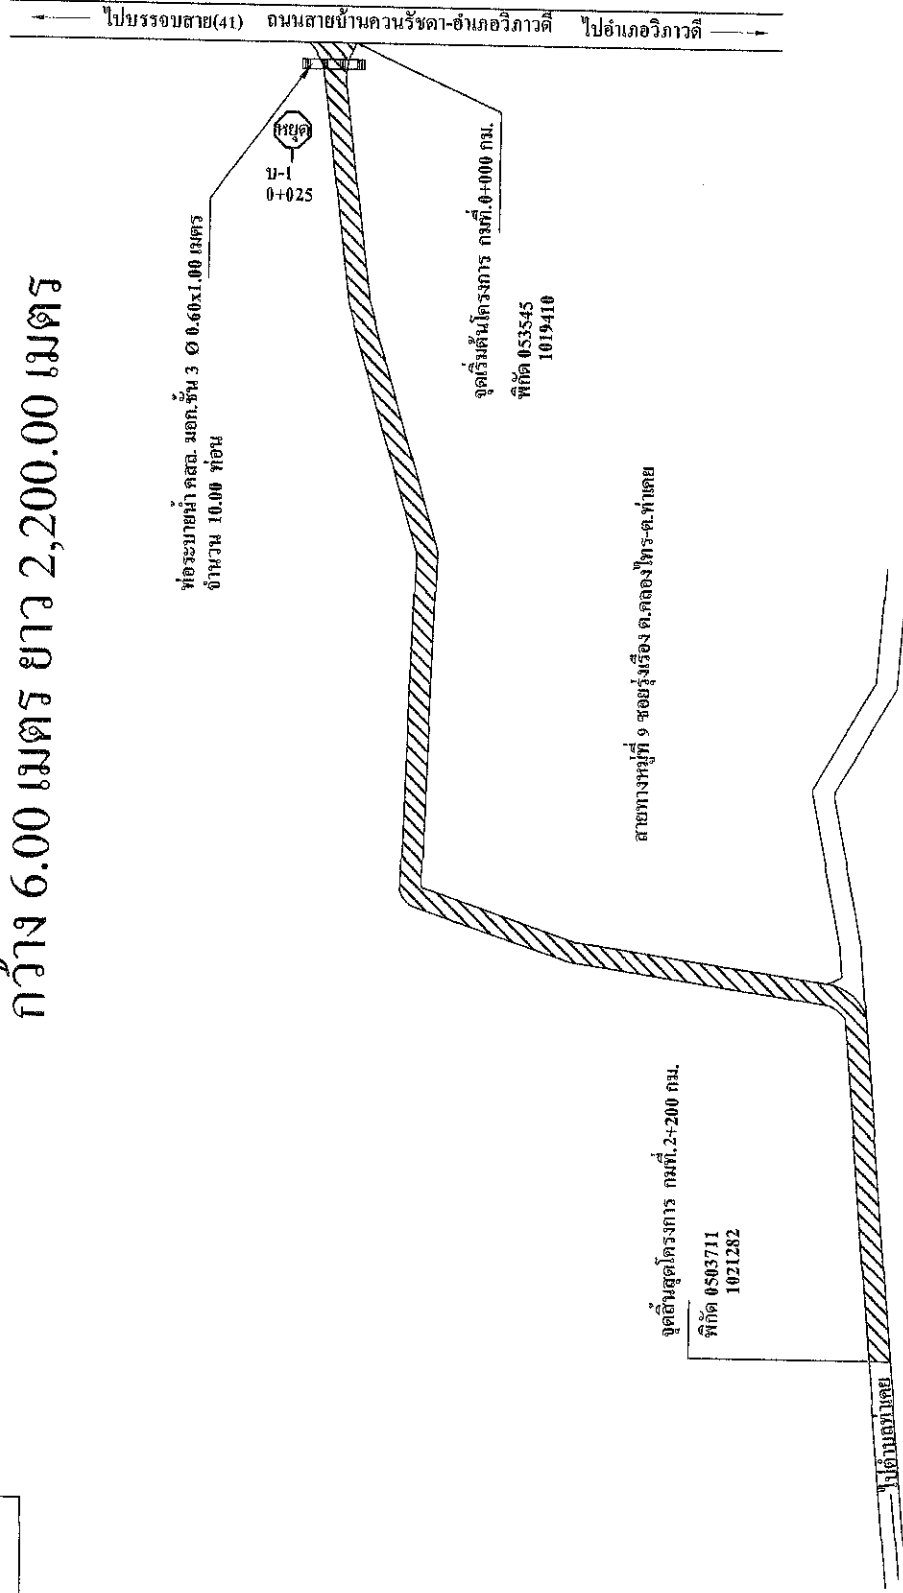

กองช่าง องค์การบริหารส่วนตำบลคลองไทร			
ผังบริเวณ โครงการ			
เขียนแบบ	นายจักรพันธ์ ประทุมทอง ศต.มว.ช่างโยธา	หน้า	หน้า
ตรวจ	นางสาวพรทิพร มณีโชติ รองปลัด อบต. รักษาการแทน ผอ.กองช่าง	หน้า	หน้า
เห็นชอบ	นายธีรชัย มณีโชติ ปลัด อบต.	หน้า	หน้า
อนุมัติ	นางสาว รณีน สุทธิโชค นายก อบต.	หน้า	หน้า

# โครงการก่อสร้างถนนลาดยาง Asphaltic Concrete

กว้าง 6.00 เมตร ยาว 2,200.00 เมตร

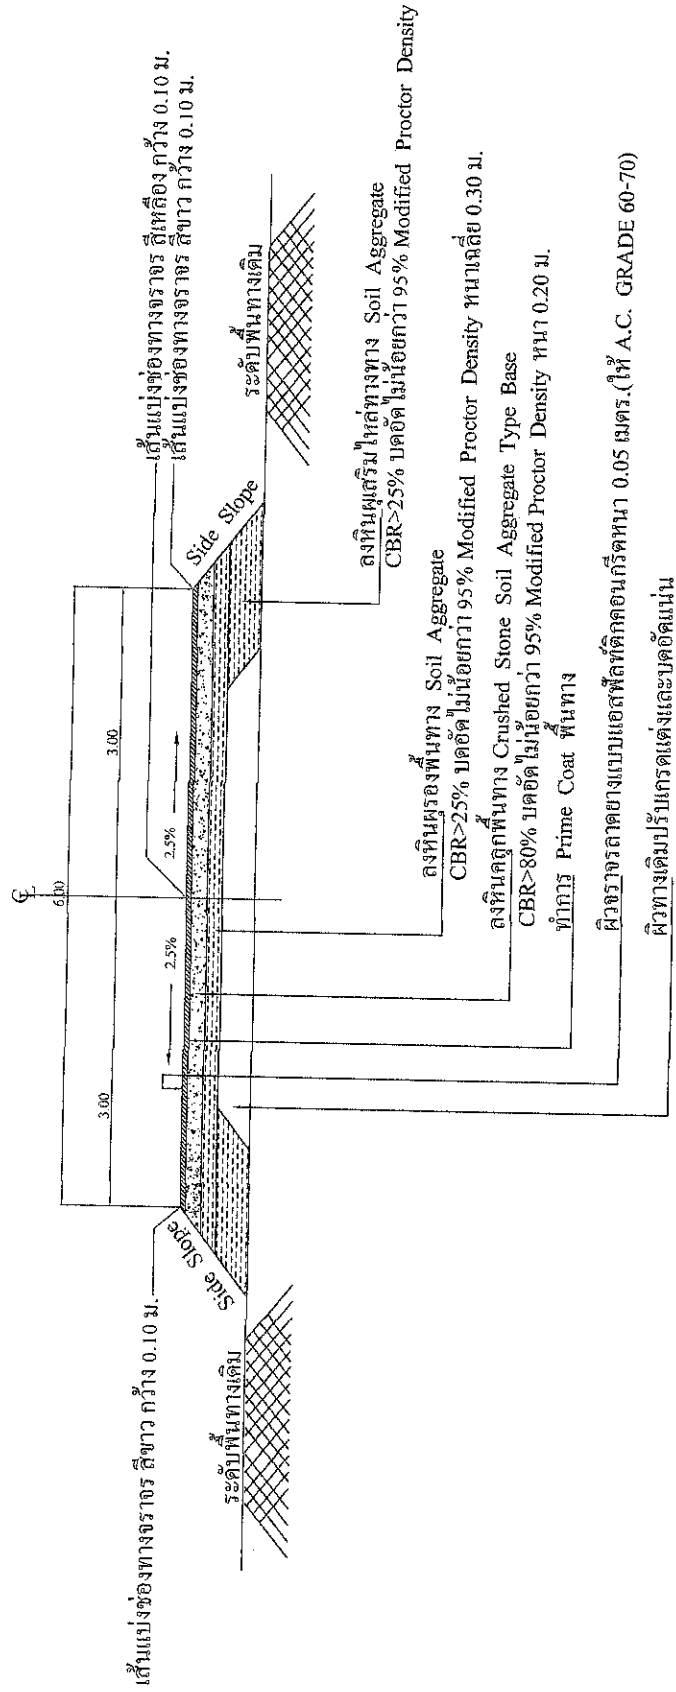

รูปตัดตามขวางงานสร้างผิวทางแอสฟัลติกคอนกรีต  
NOT TO SCALE

## รายการประกอบแบบ

1. คุณสมบัติวัสดุ นอกเหนือจากที่ระบุในแบบให้ยื่น ไปตามมาตรฐานทางหลวงท้องถิ่น มพท.201 ถึง มพท.231 (เฉพาะในส่วนที่เกี่ยวข้องเท่านั้น)
2. วิธีที่ที่กำหนดเป็น เมตร นอกจากจะระบุเป็นอย่างอื่น
3. ความหนาของผิวจราจรลาดยางแบบ ASPHALT CONCRETE ผู้ออกแบบจะเป็นผู้กำหนด ในแบบก่อสร้างแต่ละสายทาง และความหนาไม่น้อยกว่า 0.05 ม.

## หมายเหตุ


1. กรณีวัสดุชั้นทางมีค่า CBR < 4% ต้องออกแบบโครงสร้างชั้นทางเป็นพิเศษ
2. วัสดุที่ใช้ทำกันทางจะต้องมีค่า CBR .ไม่น้อยกว่าค่า CBR ของดินเดิมและไม่น้อยกว่า 4%
3. รับน้ำหนักบรรทุกบรรทุก 25 ตัน (รถ 10 ล้อ 3 เพลา)
4. ความหนาของชั้น โครงสร้างทาง จะต้องเป็นไปตามแบบก่อสร้าง
5. แบบถนนผิวจราจรแบบ ASPHALT CONCRETE ปรับปรุงจากแบบเลขที่ พท.-2-303/45

รูปตัดตามขวางงานสร้างผิวทางแอสฟัลติกคอนกรีต			
เขียนแบบ	นายจักรพันธ์ ประทุมทอง ศส.วช.ช่างโยธา	หน้า 1	6
อนุมัติ	นายธีรวิทย์ นุชวิไล ปลัด อบต.	หน้า 3	6
	นางสาว ธนวัน ภูมิรักษา นายก อบต.	หน้า 4	6

# โครงการก่อสร้างถนนลาดยาง Asphaltic Concrete กว้าง 6.00 เมตร ยาว 2,200.00 เมตร

เส้นแบ่งช่องทางจราจร สีเหลืองใช้สี Themoplastic  
กว้าง 0.10 ม. ยาว 3.00 ม. รวม 9.00 ม. พาว 3 มม.

เส้นแบ่งช่องทางจราจร สีขาวใช้สี Themoplastic กว้าง 0.10 ม. พาว 2 มม.

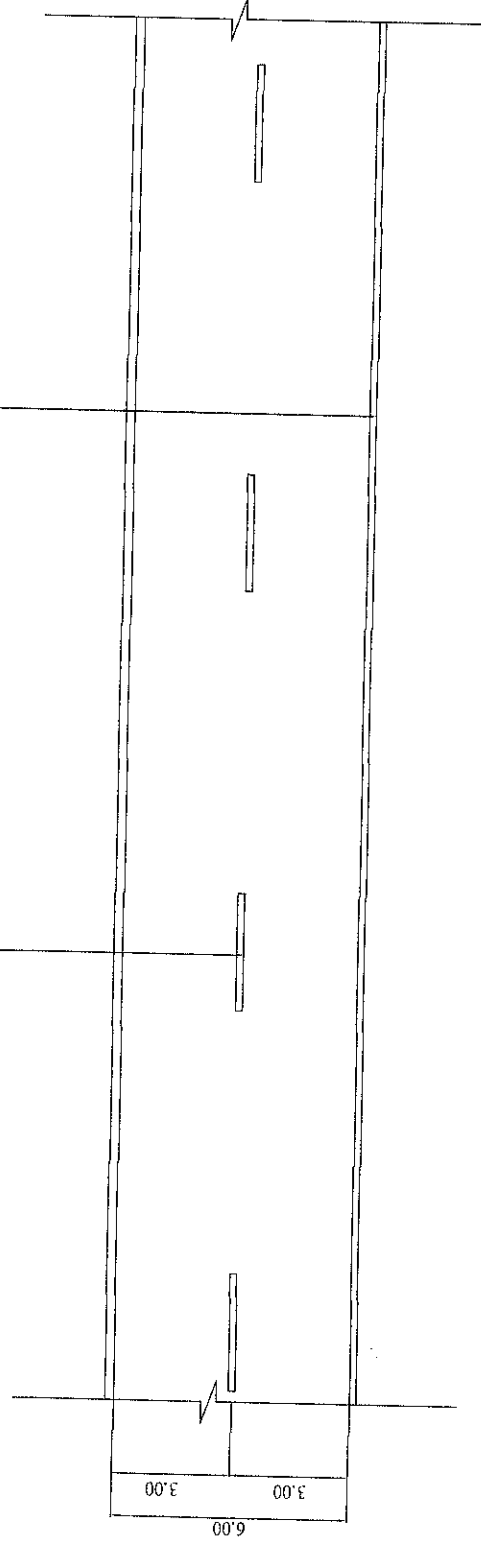

แบบแปลนขยายการตีเส้นแบ่งทิศทางจราจร  
NOT TO SCALE

แบบแปลนขยายการตีเส้นแบ่งทิศทางจราจร				
ชื่อแบบ	นายจักรพันธ์ ประทุมทอง ศท. นวชนังโธนา	หน้า 1		หน้า 1
ตรวจสอบ	นางสาวหิรัญญา นุชวิไล รองปลัดกอง รักษาการสายงาน กองช่าง	หน้า 2		หน้า 2
อนุมัติ	นายเชษฐาธิ์ นนทิโชติ ปลัด อบต.	หน้า 3		หน้า 3
	น.ส.สาว ธนวัน ภูมิโชติ น.ส.กองบด.	หน้า 4		หน้า 4


## รายละเอียดประกอบ


### แบบป้ายมาตรฐานสำหรับโครงการขององค์การบริหารส่วนตำบล

2.40 เมตร

<div style="text-align: center; margin-bottom: 20px;"> <p>โครงการก่อสร้างขององค์การบริหารส่วนตำบลคลองไทร</p> </div> <div style="display: flex; justify-content: space-between;"> <div style="width: 80%;"> <p>ชื่อโครงการ.....</p> <p>ปริมาณงาน.....</p> <p>งบประมาณ.....บาท</p> <p>วันเริ่มสัญญา.....วันสิ้นสุดสัญญา.....</p> <p>ผู้รับจ้าง.....</p> <p>ผู้ควบคุมงาน.....คณะกรรมการตรวจสอบงานจ้าง 1.....</p> <p style="margin-left: 400px;">2.....</p> <p style="margin-left: 400px;">3.....</p> <p style="margin-left: 400px;">4.....</p> <p style="margin-left: 400px;">5.....</p> </div> <div style="width: 15%; text-align: center; padding-top: 100px;"> <p>1.20 เมตร</p> </div> </div>	
---	--

- 1.เสา พื้นป้ายทาสีเขียวทั้ง 2 ด้านใช้สีน้ำมัน ก่อนทาสีจริงให้ทาสีกันสนิมก่อน 2 ครั้ง
- 2.ตัวหนังสือสีขาว
- 3.ขนาดตัวหนังสือกำหนดตามความเหมาะสม ข้อความตามแบบที่กำหนดข้างบน
- 4.แผ่นเหล็ก ขนาดกว้าง 1.20 เมตร ยาว 2.40 เมตร
- 5.จุดติดตั้งป้ายกำหนดตามความเหมาะสม ให้สามารถมองเห็น ได้ชัด

กองช่าง องค์การบริหารส่วนตำบลคลองไทร			
แบบป้ายประชาสัมพันธ์โครงการ			
ชื่อแบบ	นาย จักรพันธ์ ประทุมทอง ผ.ช. นายสุ่ง ไชลา	<div style="display: flex; align-items: center; justify-content: center;"> <div style="margin-right: 10px;">  </div> <div style="text-align: center;"> <p>แผ่นที่</p> <p style="font-size: 2em;">5</p> <p style="font-size: 2em;">6</p> </div> </div>	
ตรวจ	นางสาวพิชญชน นวลใต้ รองใต้ อบต. รักษาความปลอดภัย กองช่าง		
เก็บชอบ	นาย เขียวจิต มณีโชติ ปลัด อบต.		
อนุมัติ	นางสาว ธนวัน อุทัยนาถ อบต.		

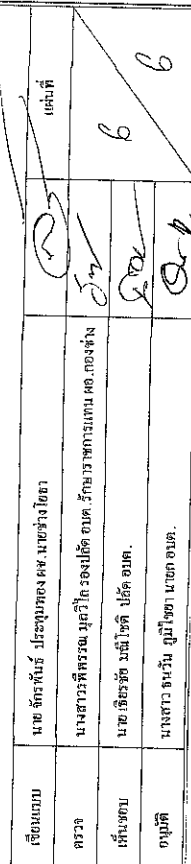

14.