



โครงการก่อสร้างรางระบายน้ำคอนกรีตเสริมเหล็ก

(ตามแบบกำหนด)

บริเวณบ้านนางบัวเรียวถึงลำเหมือง หมู่ที่ 7 บ้านร่องขี้เหล็ก

ก่อสร้างรางระบายน้ำคอนกรีตเสริมเหล็ก พร้อมฝายปิด

ขนาดกว้าง 0.40 เมตร ลึก 0.40 เมตร ยาว 170 เมตร พร้อมฝายปิด คสล.

หมู่ที่ 7 บ้านร่องขี้เหล็ก ต.เชิงดอย อ.ดอยสะเก็ด จ.เชียงใหม่

เทศบาลตำบลเชิงดอย

ต.เชิงดอย อ.ดอยสะเก็ด จ.เชียงใหม่



โครงการ


เขียนแบบ


(ผู้รับผิดชอบโครงการ)

สำรวจ


(นางสาวนันทนา นามวงศ์)

ออกแบบ (เบื้องต้น)


(นางสาวนันทนา นามวงศ์)

ออกแบบ


คุณหญิงวิภาดา ชล

ตรวจสอบ


(ผู้อำนวยการ)

เห็นชอบ


(ปลัด)

อนุมัติ


(นายกเทศมนตรี)

มาตราส่วน


แผนที่



แผนที่โดยสังเขป



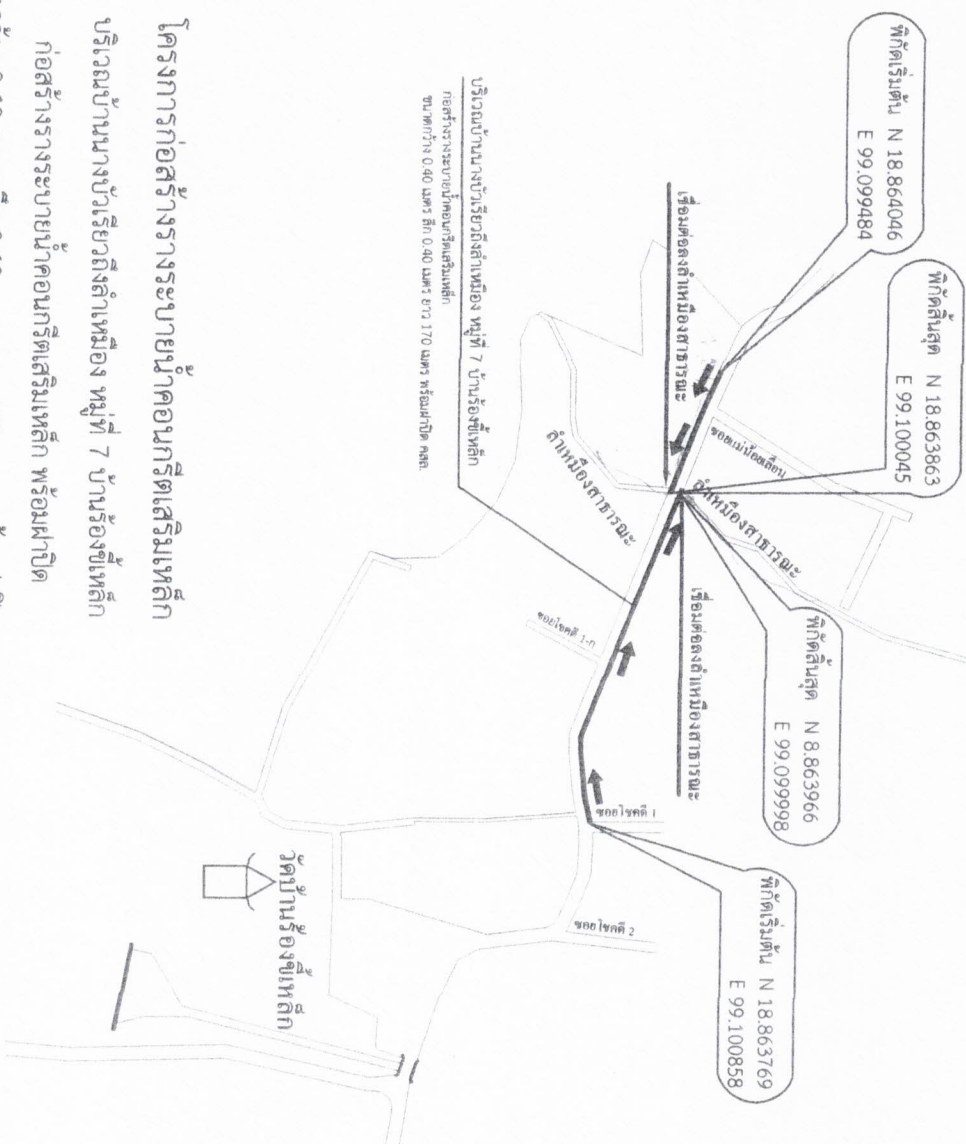






เขียนแบบ







ตรวจสอบ

เห็นชอบ

อนุมัติ

มาตราส่วน



โครงการ
















มาตราส่วน

วันที่ 3

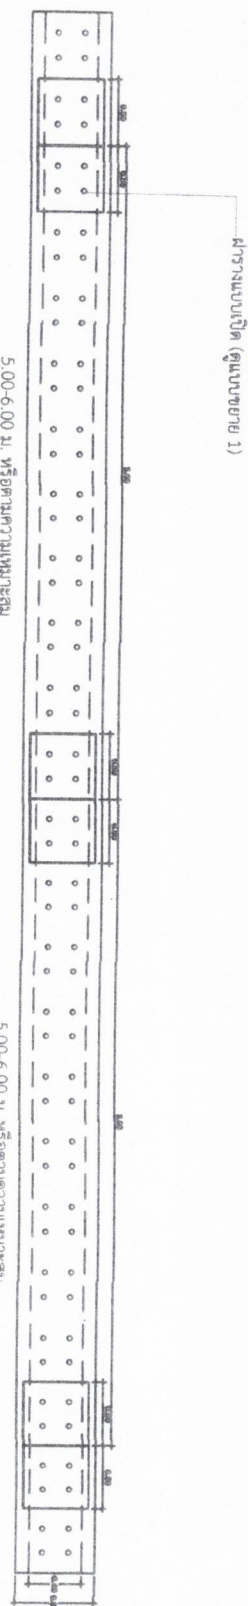

ผิวทางจราจร

แปลนฝาย

NOT TO SCALE



โครงการ
















มาตรฐาน

วันที่ 4



โครงการ

















NOT TO SCALE

รูปตัด 2

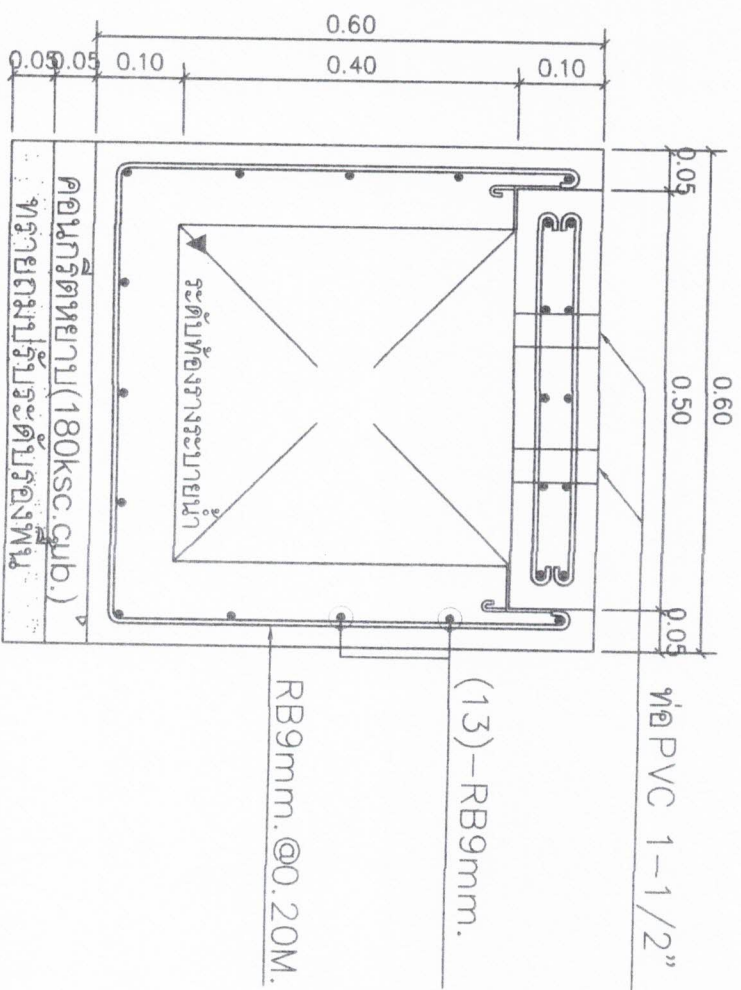



โครงการ


เขียนแบบ

ผู้ควบคุมงานเขียนแบบ

สำรวจ

นายช่างโยธาชั้นปฏิบัติงาน

ออกแบบ (เบื้องต้น)

นายช่างโยธาชั้นปฏิบัติงาน

ออกแบบ

ตรวจสอบ

เห็นชอบ

(ในนามของ)

อนุมัติ

นายช่างโยธาชั้นปฏิบัติงาน

นายช่างโยธาชั้นปฏิบัติงาน

วันที่

6

NOT TO SCALE

แบบขยาย 1.

