



โครงการก่อสร้างบล็อกคอนเวิร์สซอย 10

หมู่ 12 บ้านหนองโรงล่าง ต.เขากระปุก




โครงการ

ก่อสร้างบล็อกคอนเวร์ต
ซอย 10 หมู่ 12

สำรวจ

นายอนุชา ปลั่งเอี่ยม
นายช่างโยธาชำนาญงาน

เขียนแบบ

วิศวกร

นายวีระ อำนวยพร
สย.4348

เสนอ

นายอัยวุฒิ กลิ่นกรุ่น
ผอ.กองช่าง

เห็นชอบ

นายไพฑูรย์ ตริยรัตนสถิต
ปลัด อบต.เขากระปุก

อนุมัติ

นายธีรพล พันธุ์ประดิษฐ์
นายก อบต.เขากระปุก


แบบแสดง

แผนที่พอสังเขป

แผ่นที่

1

8

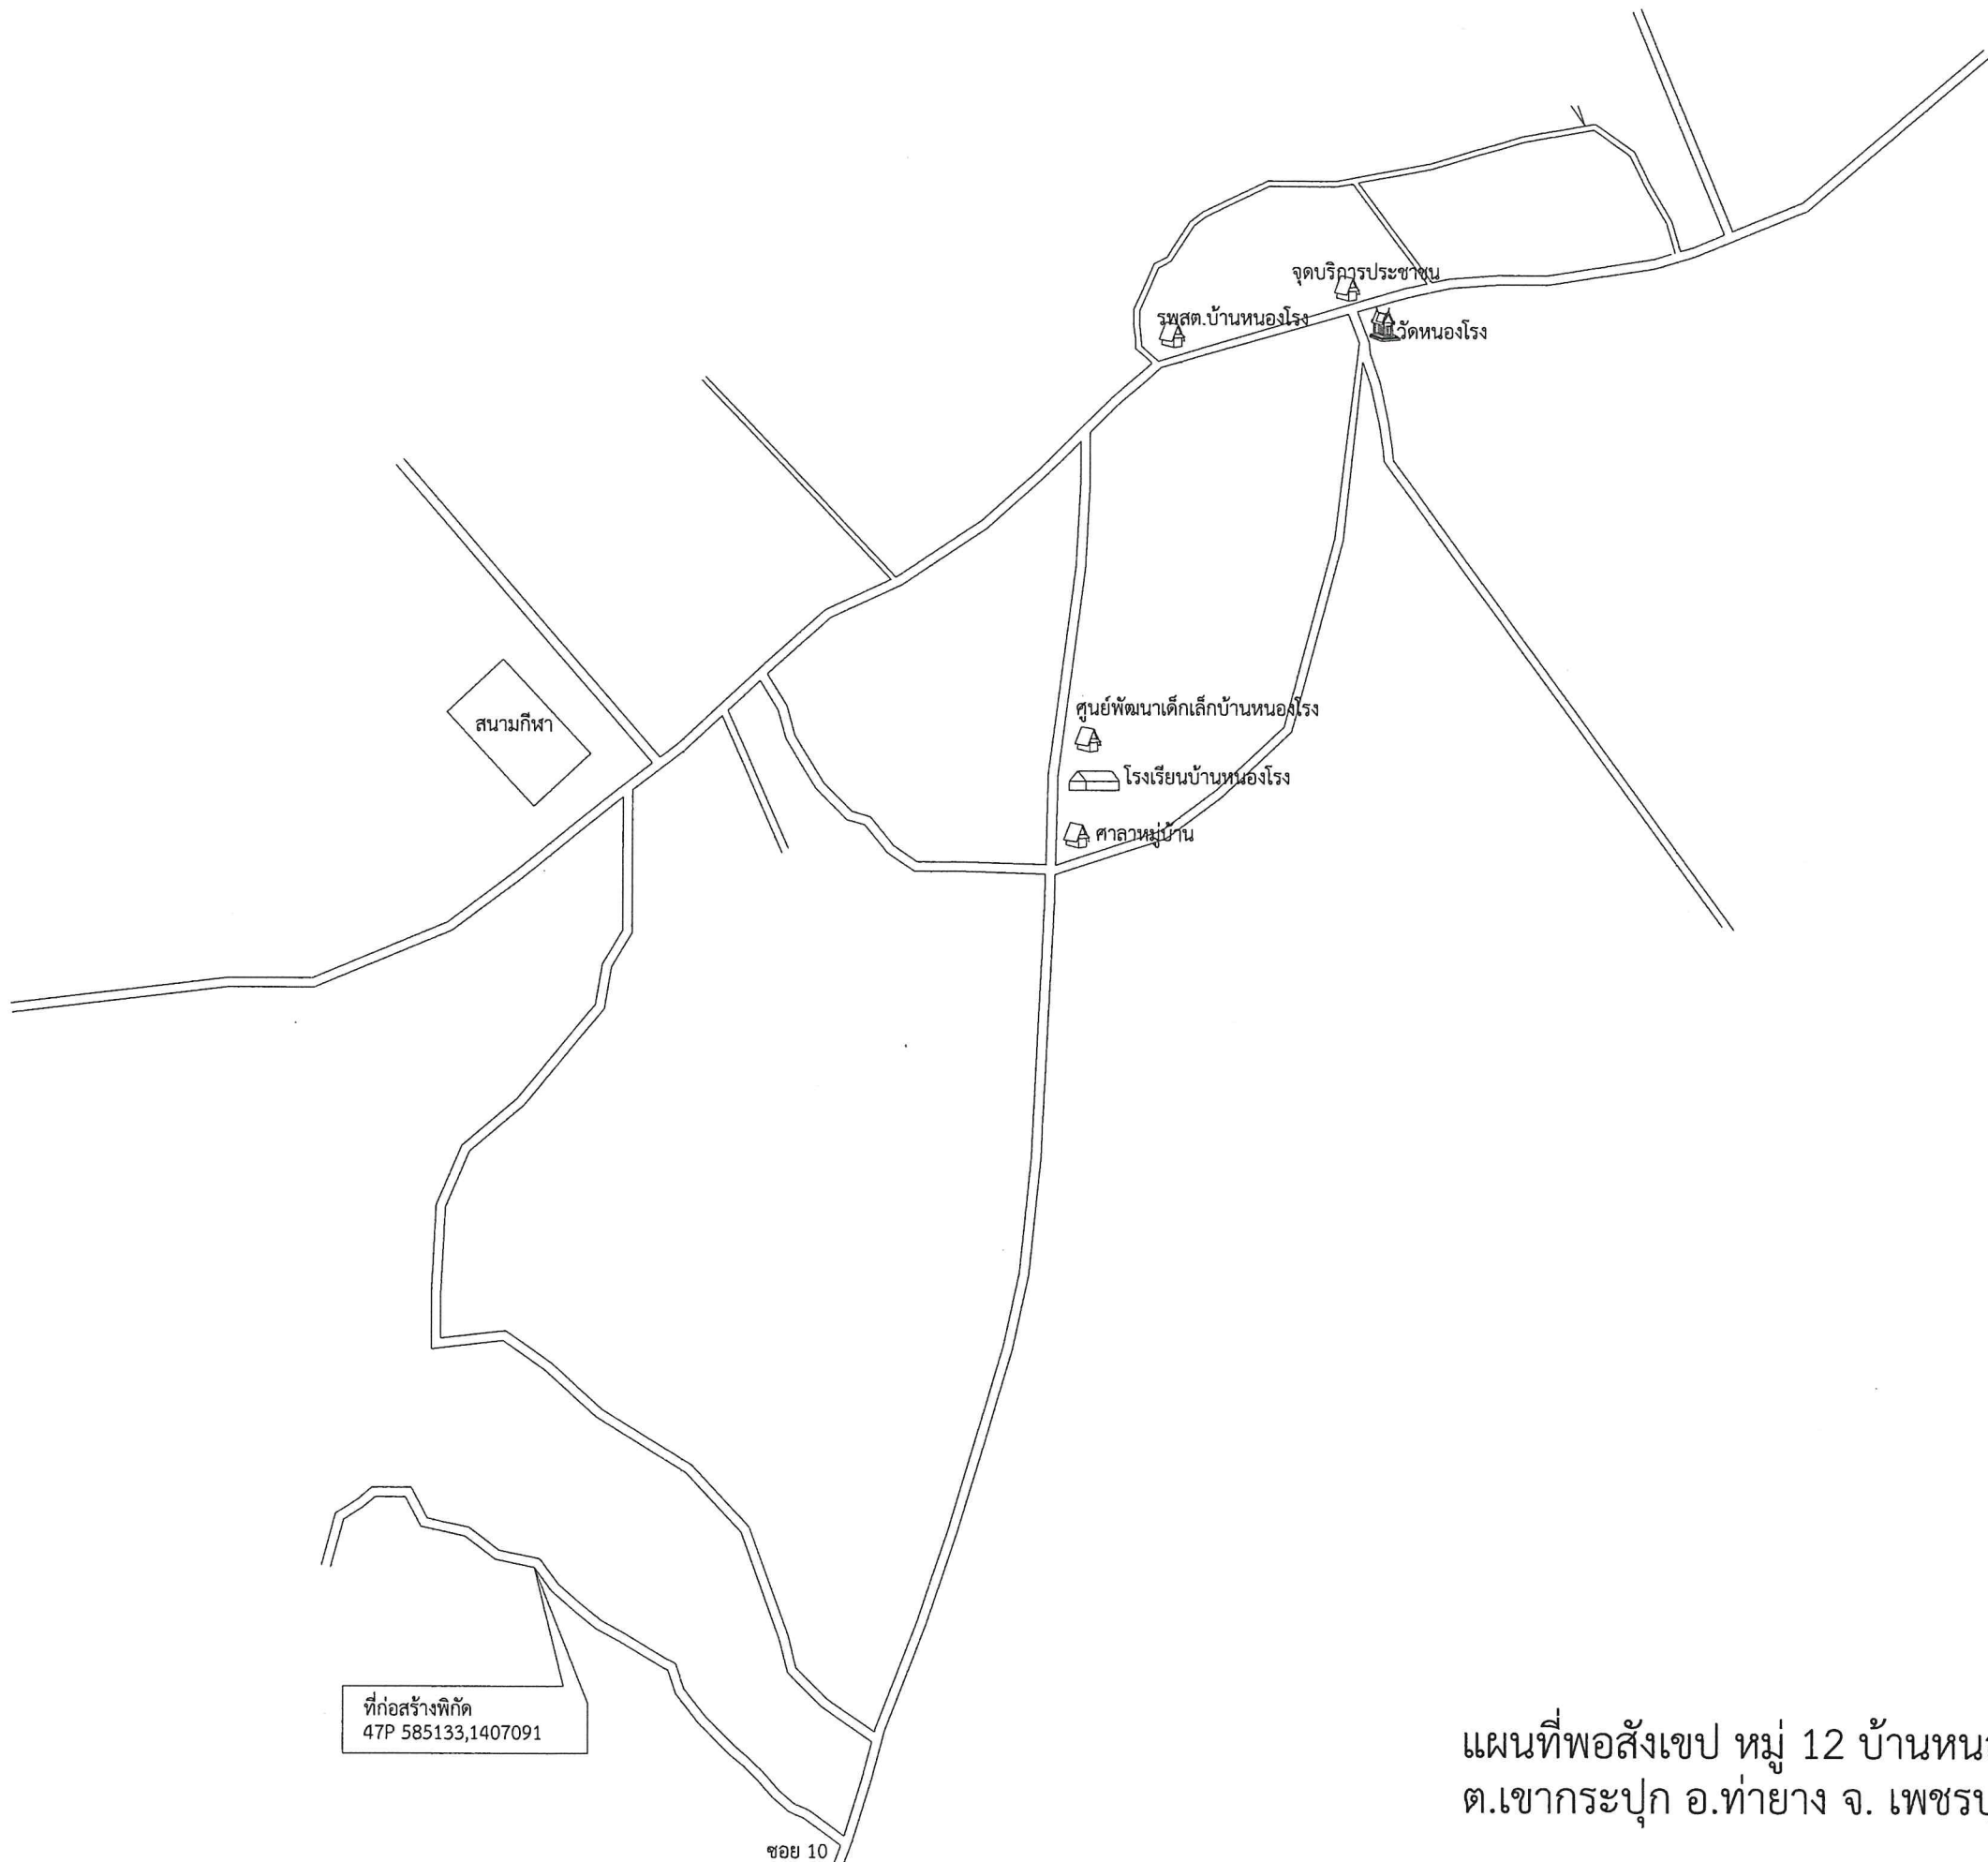

แผนที่พอสังเขป หมู่ 12 บ้านหนองโรงล่าง

ซอย 10

รายการประกอบแบบก่อสร้าง

- 1. ผู้รับจ้างจะต้องทำการตรวจสอบแบบและรายการต่าง ๆ ให้เป็นที่ถูกต้อง พร้อมทั้งวางแผนการปฏิบัติงานให้เหมาะสม ถูกต้องตามขั้นตอนและตามมาตรฐานงานก่อสร้างที่ดีของงานก่อสร้างแต่ละรายการ โดยผู้รับจ้างจะต้องส่งแผนการปฏิบัติงานให้ผู้ว่าจ้าง พิจารณาให้ความเห็นชอบก่อนดำเนินการ
- 2. วัสดุต่าง ๆ ที่นำมาใช้ในงานก่อสร้างก่อนนำมาใช้จะต้องได้รับความเห็นชอบจากผู้ควบคุมงานเสียก่อน วัสดุใดหากมีการกำหนดมาตรฐานไว้ในมาตรฐานผลิตภัณฑ์อุตสาหกรรม (มอก.) การทดสอบและพิจารณาอนุมัติให้นำวัสดุดังกล่าวมาใช้ในงานก่อสร้าง ให้ถือปฏิบัติตามข้อกำหนดของ มอก. สำหรับวัสดุนั้น ๆ หากภายหลังปรากฏ ว่าวัสดุที่นำมาใช้ ในการก่อสร้างไม่ถูกต้องตามมาตรฐานกำหนด หรือไม่ถูกต้องตาม มอก. ผู้รับจ้างยังคงต้องรับผิดชอบความเสียหาย หรือความผิดพลาดที่เกิดขึ้นทั้งสิ้น
- 3. ผู้รับจ้างจะต้องทำการก่อสร้างด้วยความระมัดระวัง โดยไม่ให้เกิดความเสียหาย ต่อทรัพย์สินของทางราชการและเอกชน
- 4. ค่าระดับของหมุดหลักฐานตามแบบที่กำหนด (BM.) เป็นค่าระดับสมมุติที่ใช้เฉพาะในการก่อสร้างเท่านั้น
- 5. รถขนส่งวัสดุรวมทั้งเครื่องกลและเครื่องจักรที่ใช้ในการก่อสร้างต้องปฏิบัติตามกฎหมาย
- 6. ให้แต่งดินเดิม และ / หรือ ท้องคลองเดิมบริเวณก่อสร้างทั้งสองข้าง เพื่อให้สามารถระบายผ่านได้
- 7. ตำแหน่งการวางบล็อกคสล. อาจเปลี่ยนแปลงได้ตามความเหมาะสม โดยให้อยู่ในดุลพินิจของผู้ควบคุมงาน
- 8. รายการใดที่ไม่ได้กำหนดไว้ในแบบหรือกำหนดไว้ไม่ชัดเจนหรือแสดงไว้ขัดแย้งกัน หรือมีปัญหาในการก่อสร้าง หรือไม่ เป็นไปตามหลักวิชาช่างที่ดี ให้อยู่ในดุลยพินิจของช่างผู้ควบคุมงาน
- 9. ผู้รับจ้างจะต้องมีมาตรการในการป้องกันอุบัติเหตุต่าง ๆ อันอาจเกิดขึ้นจากการทำงานก่อสร้าง ไม่ว่าอันตรายนั้น ๆ จะมีสาเหตุมาจากสภาพแวดล้อมแห่งงานที่กระทำ หรือมีสาเหตุมาจากการจัดการงานก่อสร้างที่ไม่เหมาะสม ทั้งนี้เพื่อความปลอดภัยของชีวิตและทรัพย์สินทั้งหมดที่เกี่ยวข้อง มาตรการเกี่ยวกับการป้องกันอุบัติเหตุนี้ ผู้รับจ้างจะต้องปฏิบัติตาม มาตรฐานความปลอดภัยในการก่อสร้างที่กฎหมายกำหนด
- 10. ผู้รับจ้างจะต้องติดตั้งป้ายเตือน เครื่องหมายจราจร หรือสัญญาณไฟ ในระหว่างก่อสร้างตามมาตรฐานกรมทางหลวงชนบท

บล็อกคอนกรีตสำเร็จ

ใช้ชนิดฝังใต้ผิวจราจร มอก. 1166-2536

ผนังตาดคอนกรีต

เทคอนกรีต 240 Ksc หนา 0.10 ม. เสริมเหล็กตะแกรงวายเมท 4 มม.
0.20 ลาดเอียงตามสภาพพื้นที่



โครงการ
ก่อสร้างบล็อกคอนกรีต
ซอย 10 หมู่ 12

สำรวจ

นายอนุชา ปลั่งเอี่ยม
นายช่างโยธาชำนาญงาน

เขียนแบบ

นายอนุชา ปลั่งเอี่ยม
นายช่างโยธาชำนาญงาน

วิศวกร

นายวีระ อำนวยพร
สย.4348

เสนอ

นายอุทัยดี กลิ่นกรุ่น
ผอ.กองช่าง

เห็นชอบ

นายไพฑูริ์ ตรีรัตนสถิต
ปลัด อบต.เขากระปุก

อนุมัติ


นายธีรพล พันธุ์ประดิษฐ์
นายกอบต.เขากระปุก

แบบแสดง

รายการประกอบแบบ

แผ่นที่

2 8

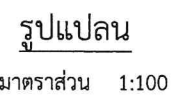



โครงการ

ก่อสร้างบล็อกคอนกรีต
ซอย 10 หมู่ 12

สำรวจ

นายชญา ปลั่งเอี่ยม
นายช่างโยธาชำนาญงาน

เขียนแบบ



สย.4348

เสนอ

นายอุทัยวุฒิ กลิ่นกรุ่น
ผอ.กองช่าง

เห็นชอบ

นายไพฑูรย์ ตรีรัตน์สถิต
ปลัด อบต.เขากะปุก

อนุมัติ

นายธีรพล พันธประดิษฐ์
นายกอบต.เขากะปุก


แบบแสดง

รูปด้านหน้า
รูปด้านหลัง


แผ่นที่

4

8

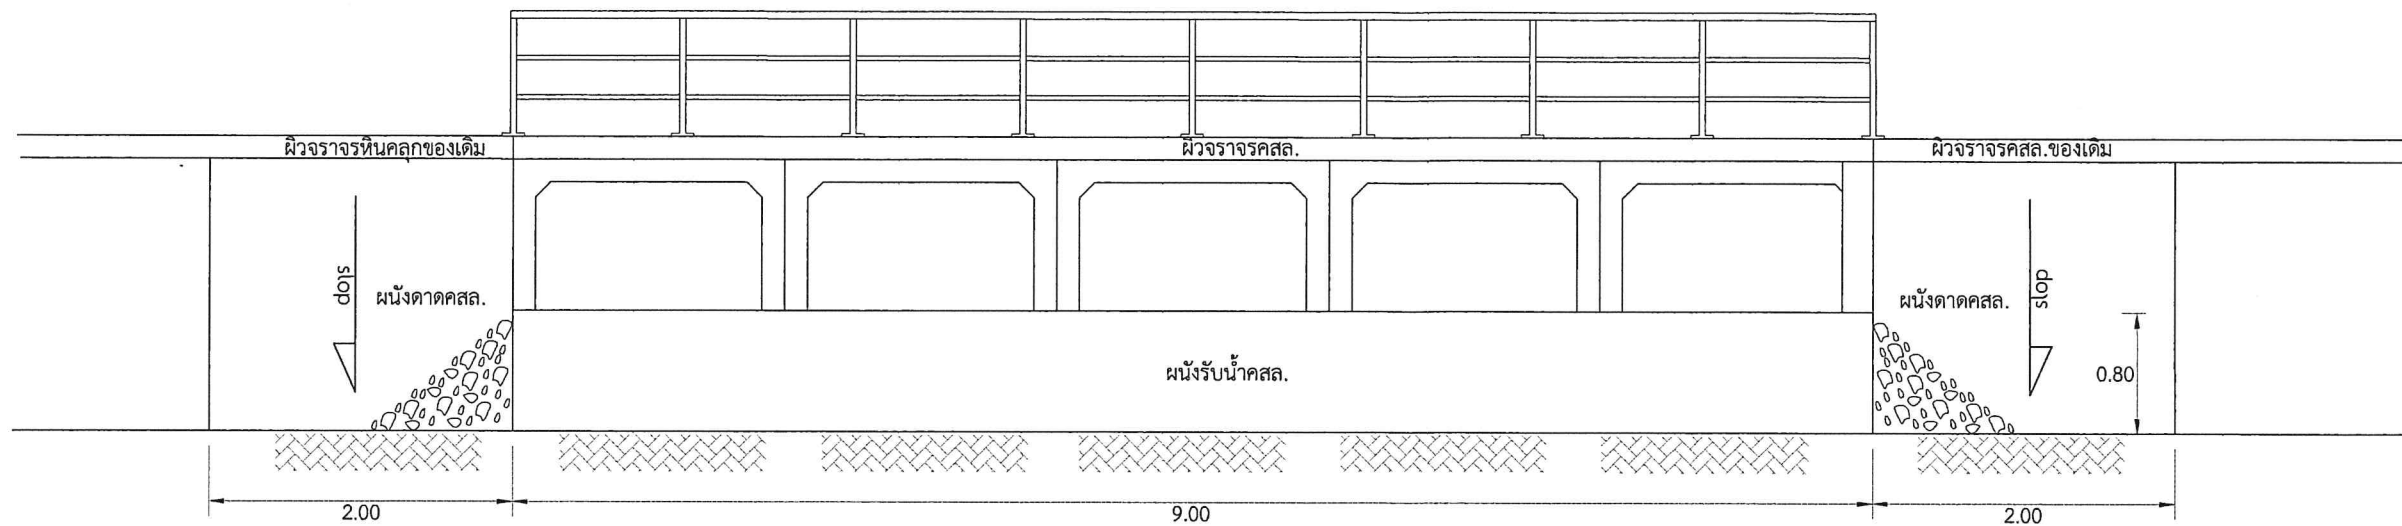

รูปด้านหน้า
มาตราส่วน 1: 50

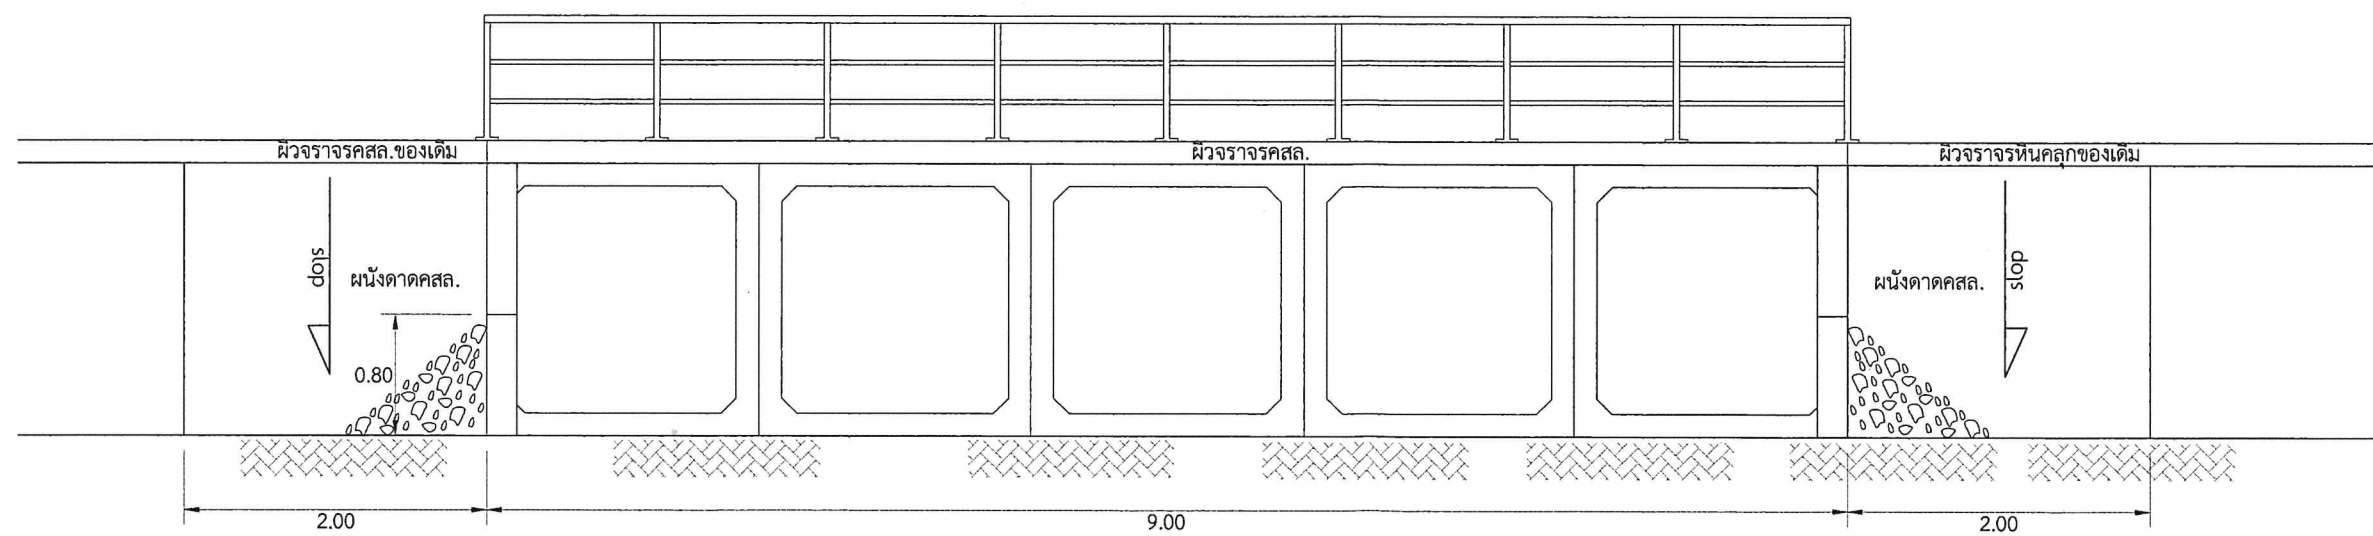

รูปด้านหลัง
มาตราส่วน 1: 50



โครงการ

ก่อสร้างบล็อกคอนเวิร์ส
ซอย 10 หมู่ 12

สำรวจ

นายอนุชา ปลั่งเอี่ยม
นายช่างโยธาชำนาญงาน

เขียนแบบ

นายธรรมศักดิ์ พันธุ์ทัก

วิศวกร

นายวีระ อำนาจพร
สย.4348

เสนอ

นายอุทัยวุฒิ กลิ่นกรุ่น
ผอ.กองช่าง

เห็นชอบ

นายไพฑูรย์ ตริยรัตนสถิต
ปลัด อบต.เขากระปุก

อนุมัติ




นายธีรพล พันธุ์ประดิษฐ์
นายกอบต.เขากระปุก

แบบแสดง


รูปด้านข้าง
แบบขยาย ①
แบบขยายรวมกันตก

แผ่นที่


5 / 8

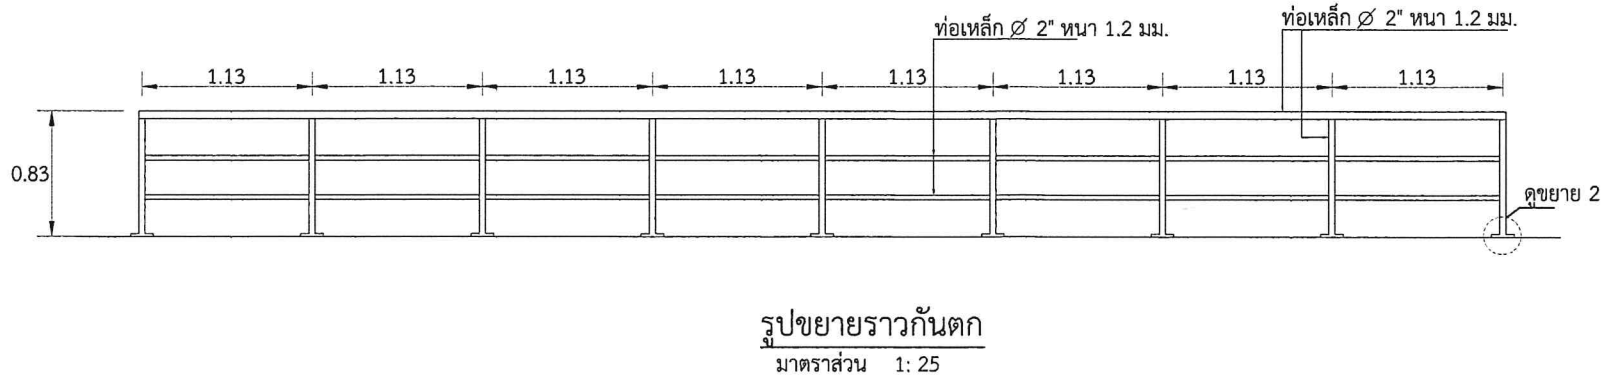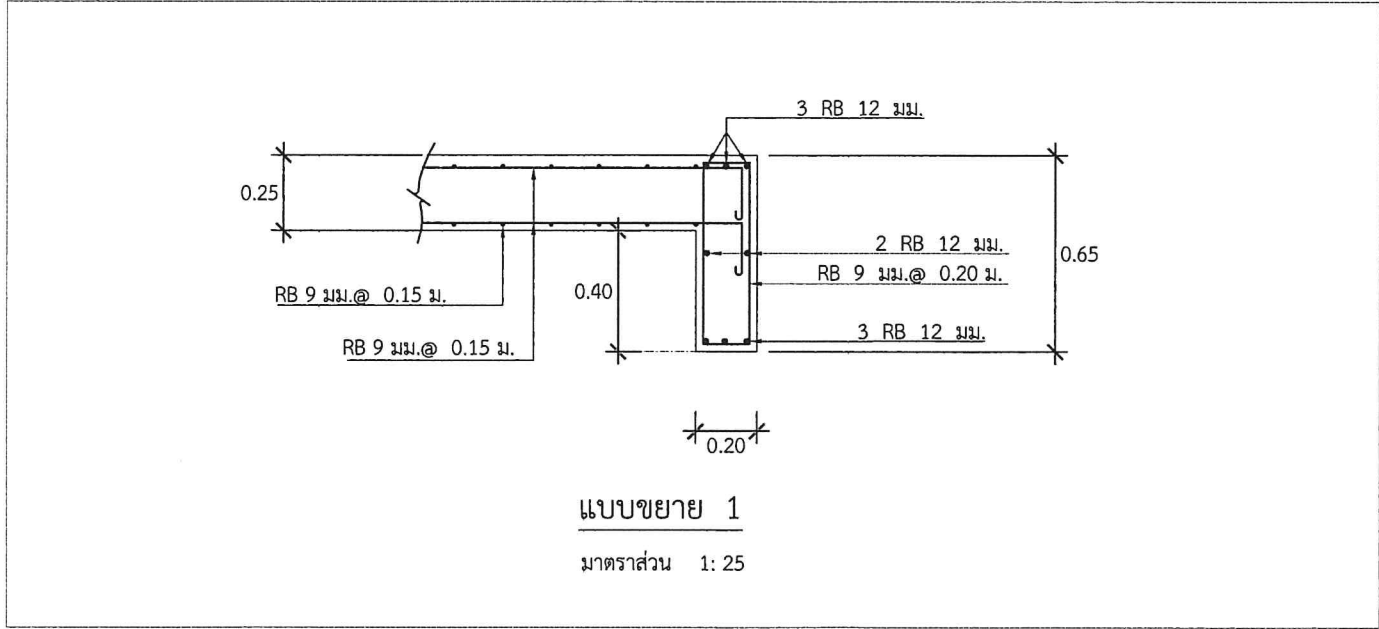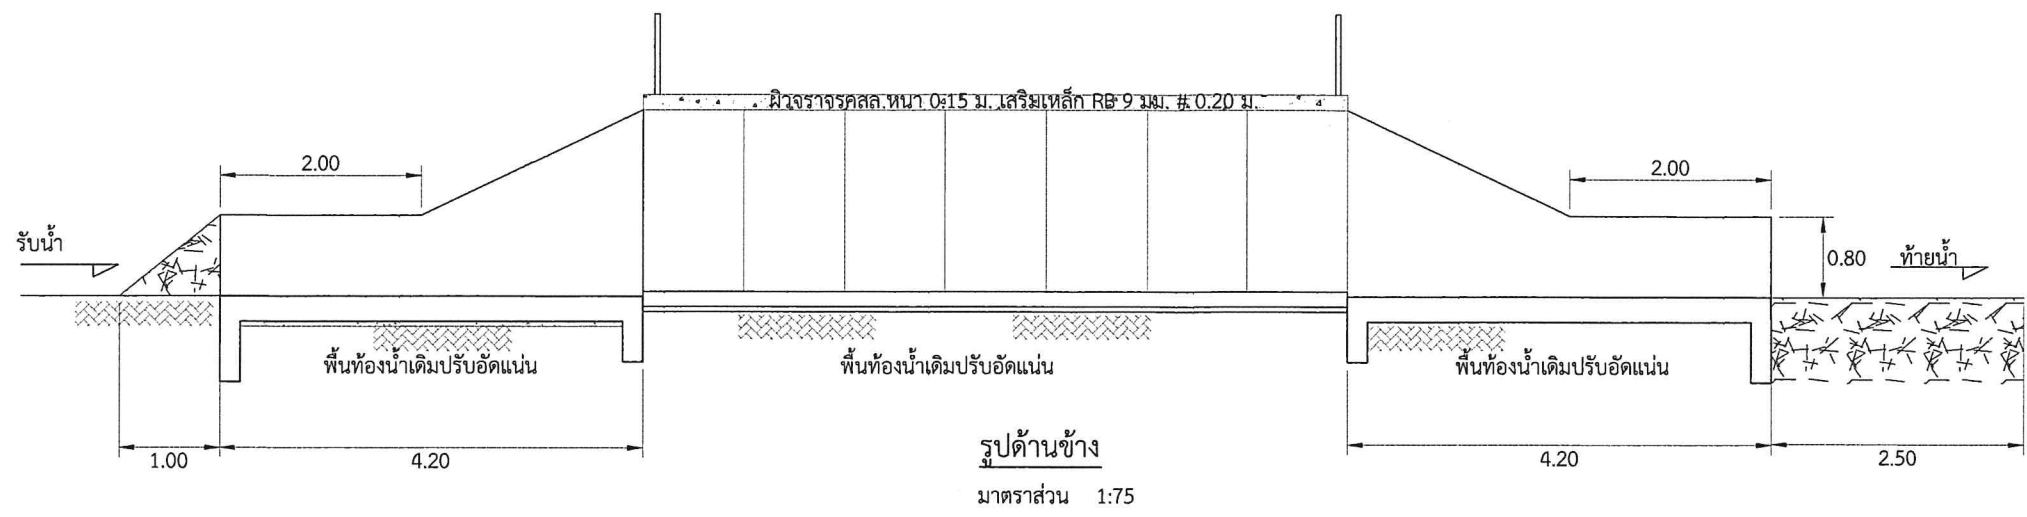



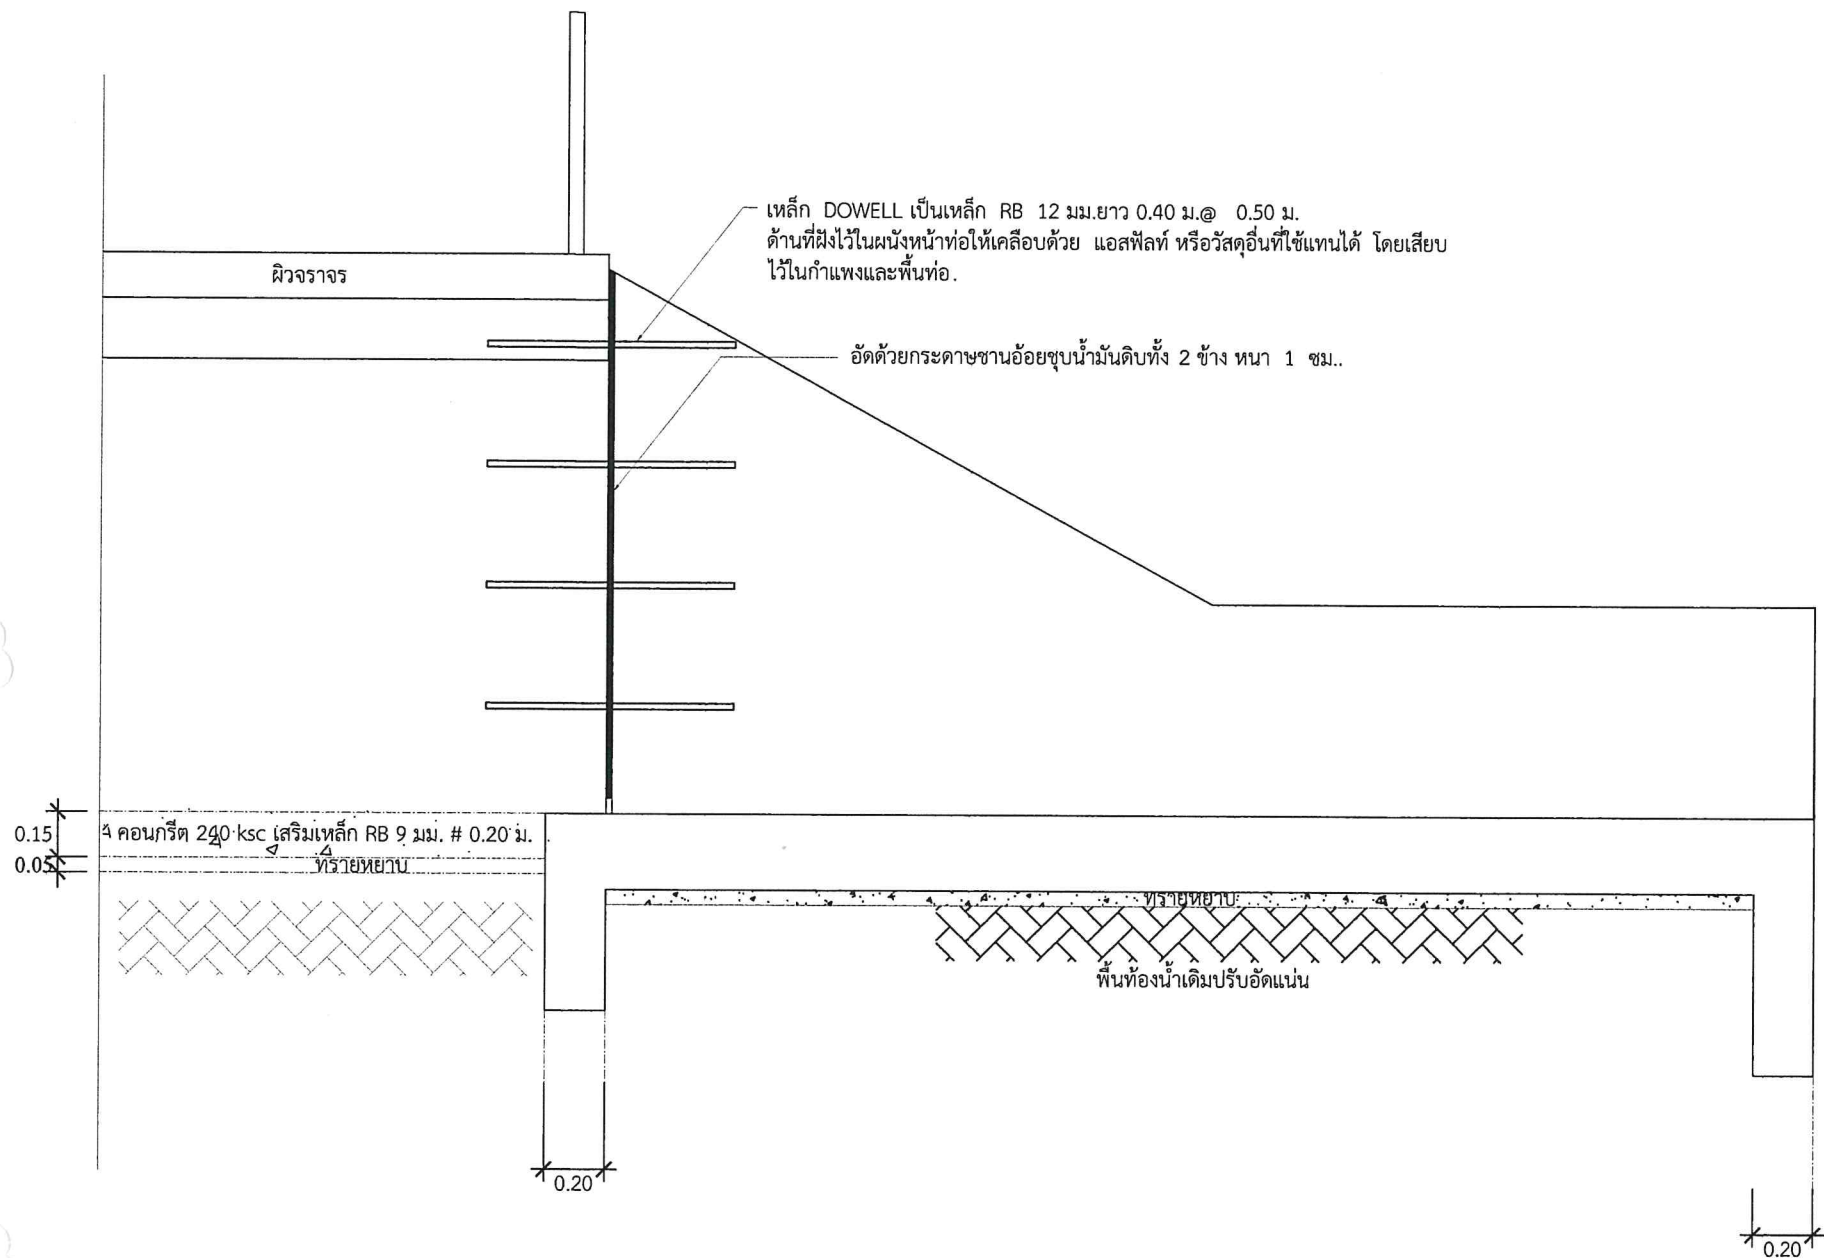

รูปแสดงรอยต่อผนังหุ้มข้าง
มาตราส่วน 1: 25

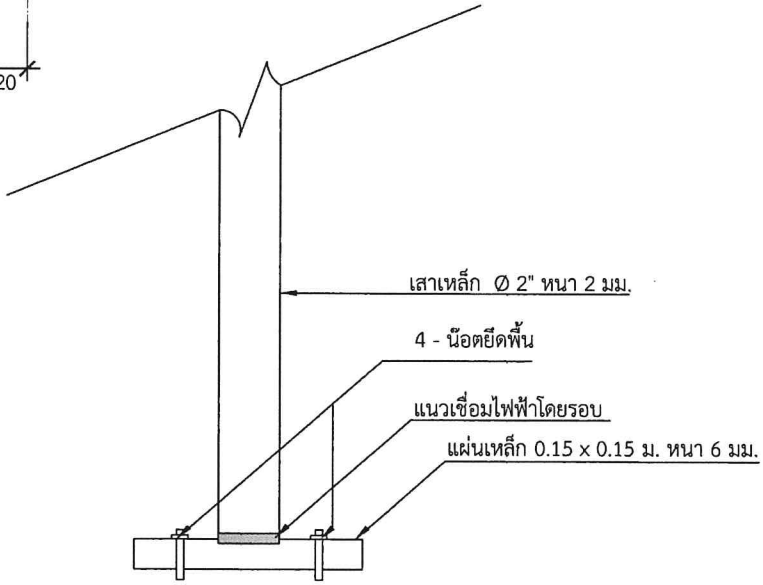

รูปขยาย 2 1: 5



วิศวกร	นายวิระ อำนวยพร สย.4348
เสนอ	นายอุทัยดี กลิ่นกรุ่น ผอ.กองช่าง
เห็นชอบ	นายไพฑูริย์ ตรีรัตนสถิต ปลัด อบต.เขากระปุก
อนุมัติ	นายธีรพล พันธุ์ประดิษฐ์ นายก อบต.เขากระปุก
แบบแสดง	ขยายรอยต่อผนังหุ้มข้าง ขยาย ②
แผ่นที่	7
	8



โครงการ

ก่อสร้างบ่อบำบัดน้ำเสีย
ซอย 10 หมู่ 12

สำรวจ

นายณัฐชา ปั่งเอี่ยม
นายช่างโยธาชำนาญงาน

เขียนแบบ

วิศวกร

นายวีระ อำนวยพร
สย.4348

เสนอ

นายอุทัยวุฒิ กลิ่นกรุ่น
ผอ.กองช่าง

เห็นชอบ

นายไพฑูริ์ ตรีรัตน์สถิต
ปลัด อบต.เขากระปุก

อนุมัติ

นายธีรพล พันธุ์ประดิษฐ์
นายกอบต.เขากระปุก

แบบแสดง

รูปไอโซเมตริก

แผ่นที่

8

8

รูปไอโซเมตริกด้านหลัง

รูปไอโซเมตริกด้านหน้า