

สัญลักษณ์

ท่อ hdpe มีฉนวนสายชั้น ไม่มีเปลือกหุ้ม ฉนวนชั้นในสีน้ำเงิน
pe 100 pn 6 ขนาด 1" มอก.982-2556

ท่อ hdpe มีฉนวนสายชั้น ไม่มีเปลือกหุ้ม ฉนวนชั้นในสีน้ำเงิน
pe 100 pn 6 ขนาด 2" มอก.982-2556

ท่อ hdpe มีฉนวนสายชั้น ไม่มีเปลือกหุ้ม ฉนวนชั้นในสีน้ำเงิน
pe 100 pn 6 ขนาด 3" มอก.982-2556


ท่อ hdpe มีฉนวนสายชั้น ไม่มีเปลือกหุ้ม ฉนวนชั้นในสีน้ำเงิน
pe 100 pn 6 ขนาด 4" มอก.982-2556

ท่อ hdpe มีฉนวนสายชั้น ไม่มีเปลือกหุ้ม ฉนวนชั้นในสีน้ำเงิน

จุดเชื่อมต่อท่อ PE

ผ่าจากบิตท่อ PE

เจาะดินสอดคอนกรีต

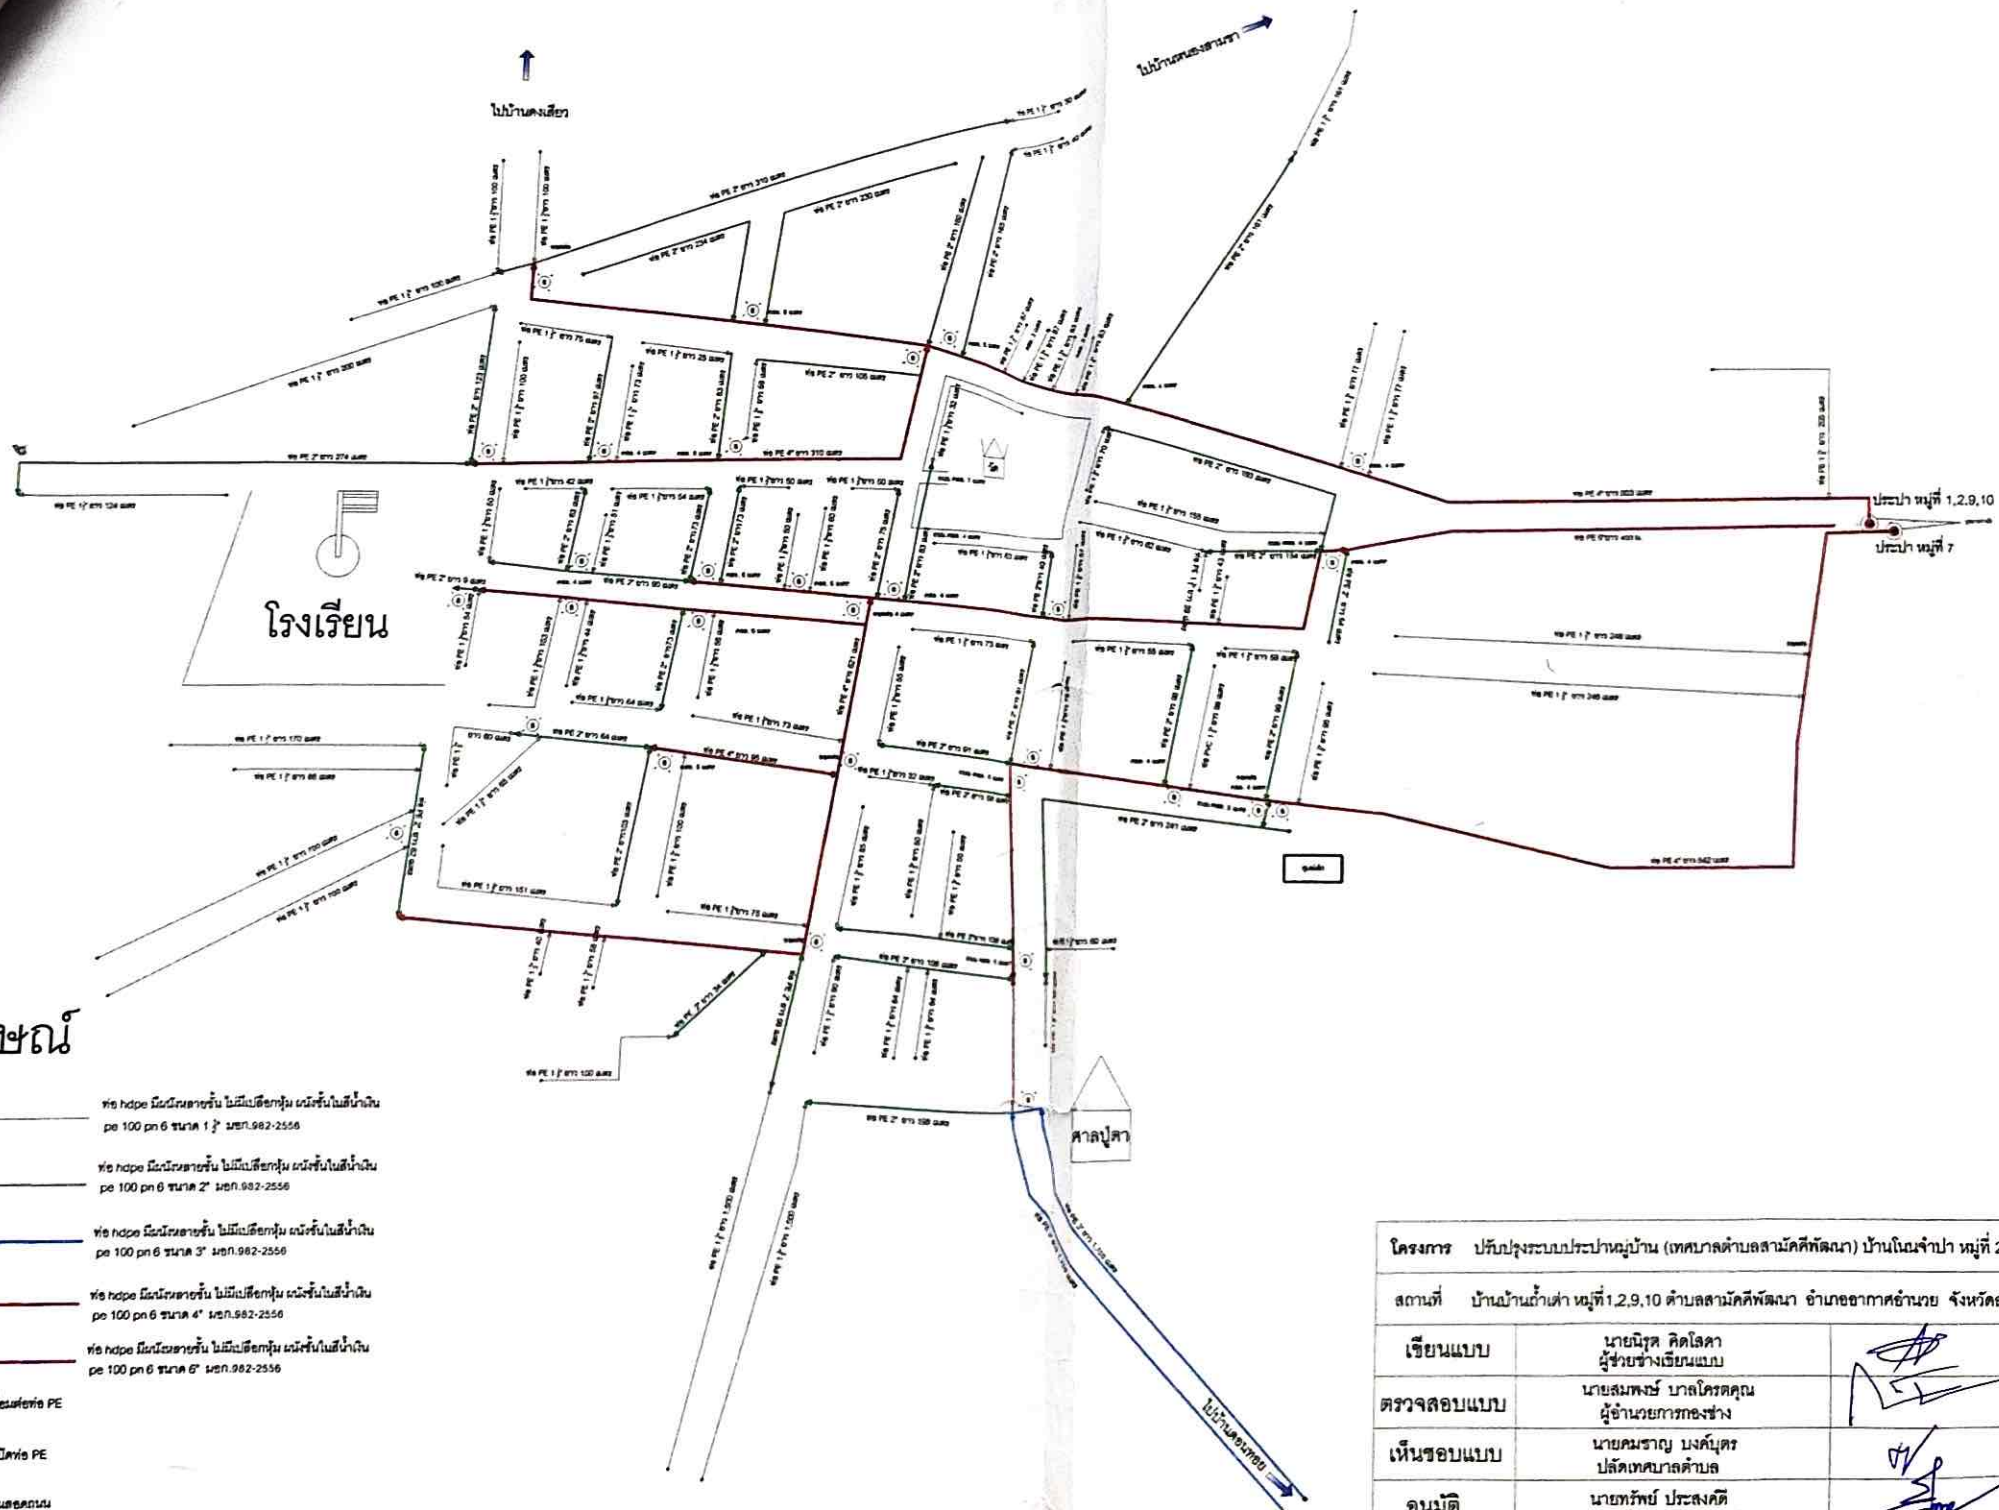

โครงการ ปรับปรุงระบบประปาหมู่บ้าน (เทศบาลตำบลสามัคคีพัฒนา) บ้านโนนจำปา หมู่ที่ 2		
เขียนแบบ	นายนิรุติ คัดโสภา ผู้ช่วยช่างเขียนแบบ	
ตรวจสอบแบบ	นายสมพงษ์ บาลโคตรคุณ ผู้อำนวยการกองช่าง	
เห็นชอบแบบ	นายคณราญ นงคัมภีร์ ปลัดเทศบาลตำบล	
อนุมัติ	นายทวีพร ประสงค์ นายกเทศมนตรีตำบลสามัคคีพัฒนา	