


รหัสสาขาทาง ล.ร.ถ. 10044

[illegible]

ช่วง กม. 9+565 ถึง กม. 11+462 ระยะทาง 1.897 กิโลเมตร ผิวจราจรกว้าง 6.00 เมตร ไหลทางกว้างข้างละ 1.00 เมตร ระยะทางรวม 1.897 กิโลเมตร พนัง 0.05 เมตร หรือพื้นที่ดำเนินการในนอยกว่า 15,266 ตารางเมตร

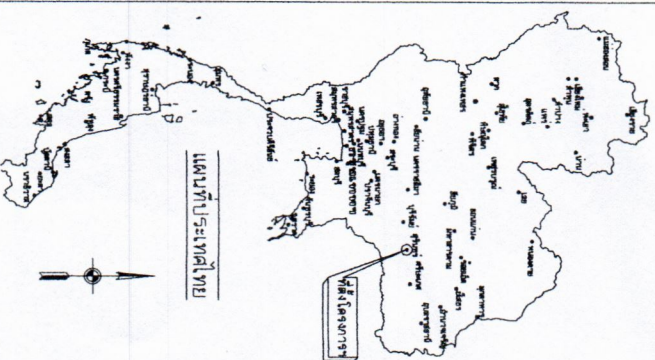

จุดสิ้นสุดโครงการ
ช่วง กม. 11+462
พิกัด N 14.350056
พิกัด E 103.266467


จุดเริ่มต้นโครงการ
ช่วง กม. 9+565
พิกัด N 14.353804
พิกัด E 103.253722






องค์การบริหารส่วนจังหวัดสุรินทร์	
แบบ	แบบที่ส่งมอบ
การส่งมอบแบบ	 (นายสุเทพชัย สอนดี) นายก อบจ.สุรินทร์

ช่วง กม. 9+565 ถึง กม. 11+462 ระยะทาง 1.897 กิโลเมตร ผิวจราจรกว้าง 6.00 เมตร ไหล่ทางกว้างข้างละ 1.00 เมตร

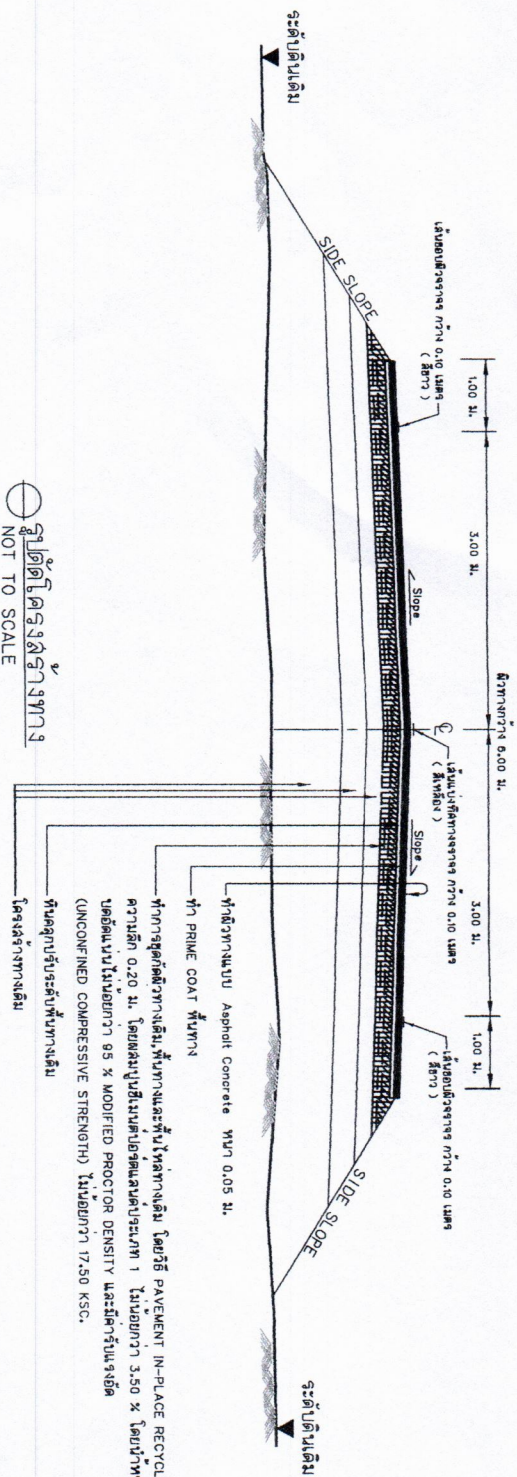

รูปได้โครงสร้างทาง
NOT TO SCALE

ทำผิวทางแบบ Asphalt Concrete หนา 0.05 M.
ทำ PRIME COAT พื้นทาง
ทำการสูบลูตผิวทางเดิม, พื้นทางเดิม โดยวิธี PAVEMENT IN-PLACE RECYCLING
ความลึก 0.20 M. โดยผสมปูนซีเมนต์คอนกรีตและน้ำประมาณ 1 ในร้อยละ 3.50 % โดยน้ำหนัก
บดอัดแน่นไม่น้อยกว่า 95 X MODIFIED PROCTOR DENSITY และมีค่าแรงอัด
(UNCONFINED COMPRESSIVE STRENGTH) ไม่น้อยกว่า 17.50 KSC.

ทำผิวทางแบบ Asphalt Concrete หนา 0.05 M.
ทำ PRIME COAT พื้นทาง

หมายเหตุ รายละเอียดการก่อสร้างข้างต้น

1. ให้ผู้รับจ้าง ใช้วัสดุประเภทวัสดุหรือวัสดุที่ส่งมอบให้ในงบก่อสร้างเป็นวัสดุที่ผลิตภายในประเทศไทยต้องใช้ไม่น้อยกว่าร้อยละหกสิบของมูลค่าวัสดุที่จะต้องใช้ในงบก่อสร้างทั้งหมดตามสัญญา และดำเนินการตามเงื่อนไขข้อต่อไปนี้อย่างเคร่งครัด
2. ให้ผู้รับจ้างใช้วัสดุหรือวัสดุที่ส่งมอบให้ในงบก่อสร้างเป็นวัสดุที่ผลิตภายในประเทศไทยไม่น้อยกว่าร้อยละหกสิบของมูลค่าวัสดุที่จะต้องใช้ในงบก่อสร้างทั้งหมดตามสัญญา และดำเนินการตามสัญญา
3. ให้ผู้รับจ้างส่งมอบวัสดุหรือวัสดุที่ผลิตภายในประเทศไทยไม่น้อยกว่าร้อยละหกสิบของมูลค่าวัสดุที่จะต้องใช้ในงบก่อสร้างทั้งหมดตามสัญญา

คณะกรรมการกำหนดแบบรายการ
ลงชื่อ.....ประธานกรรมการ
ลงชื่อ.....กรรมการ
ลงชื่อ.....กรรมการ


สารบัญแบบ

แผ่นที่	รายการแบบ	แบบแผนที่
01	แผ่นขี้ผึ้งยาง	1 / 3
02	สารบัญแบบ	2 / 3
03	รูปตัดขวางงาน ย่อมล่อรางฝังวางแอสฟัลต์คอนกรีต	3 / 3

แผ่นที่	รายการแบบมาตรฐานงานทาง	แบบเลขที่
01	แบบแนะนำ รายละเอียดวิธีการนำใช้ทางและพื้นที่ทางเดิม สำหรับผิวทางลาดยาง .. อ้างอิง ..	บร(ด)-10/03
02	แบบแนะนำ งานเสริมผิวทางแอสฟัลต์คอนกรีต .. อ้างอิง ..	บร(ด)-203/03
03	แบบแนะนำ งานซ่อมเสริมผิวทางแอสฟัลต์คอนกรีต (โดยวิธี PAVEMENT IN-PLACE RECYCLING) .. อ้างอิง ..	บร(ด)-304/03
04	แบบมาตรฐาน งานเสริมผิวทางแอสฟัลต์คอนกรีต (ข้อกำหนดการก่อสร้าง)	บร-7-601
05	แบบมาตรฐาน งานซ่อมเสริมผิวทางแอสฟัลต์คอนกรีต (โดยวิธี PAVEMENT IN-PLACE RECYCLING (ข้อกำหนดการก่อสร้าง)	บร-7-603
06	แบบมาตรฐาน ป้ายจราจรประเภทป้ายบังคับและป้ายเตือน	บร-3-101
07	แบบมาตรฐาน รายละเอียดป้ายเตือน (V/S)	บร-3-104
08	แบบมาตรฐาน รายละเอียดป้ายเตือน (2/3)	บร-3-105
09	แบบมาตรฐาน รายละเอียดป้ายเตือน (3/3)	บร-3-106
10	แบบมาตรฐาน การติดตั้งป้ายจราจร (แบบป้ายเตือน)	บร-3-108
11	แบบมาตรฐาน ศีรษะกั้นและหลัง	บร-3-113
12	แบบมาตรฐาน ป้ายเตือนแนวโค้งและแนวโค้งซ้าย	บร-3-115
13	แบบมาตรฐาน เครื่องหมายจราจรบนผิวทาง (เส้นจราจร)	บร-3-110(1)
14	แบบมาตรฐาน เครื่องหมายจราจรบนผิวทาง (ข้อกำหนดการก่อสร้าง)	บร-3-110(4)
15	แบบมาตรฐาน หลักรั้วโลหะ (เอท)	บร-3-111
16	แบบมาตรฐาน สบู่โลหะ STRAPS	บร-3-114
17	แบบมาตรฐาน หลักรั้วโลหะ (แบบติดตั้งด้วยตนเอง) .. อ้างอิง ..	บร-301-61

หมายเหตุ

การนำแบบมาตรฐานไปใช้งานจะต้องมีการสำรวจ ตรวจสอบคุณสมบัติ เนื้อผิวและข้อจำกัดต่าง ของสภาพงานก่อสร้างนั้นๆ
ว่าไปไม่ตามที่จะนำไปใช้งานมาตรฐานท่านนั้นจะสามารถนำไปใช้ได้ กรณีที่คุณสมบัติ เนื้อผิว และข้อจำกัดแตกต่างออกไปจะต้องมีการออกแบบ
ให้ถูกต้องตามหลักวิศวกรรม โดยให้วิศวกรที่มีใบอนุญาตประกอบวิชาชีพวิศวกรรม เพื่อให้เกิดความมั่นคง แข็งแรง และปลอดภัย

หมายเหตุ รายละเอียดการจัดจ้างก่อสร้าง

- 1 ให้ผู้รับจ้าง ใช้วัสดุประเภทวัสดุหรือคอนกรีตที่จะใช้ในงานก่อสร้างเป็นวัสดุที่ผลิตภายในประเทศโดยต้องใช้น้อยกว่าร้อยละสิบของมูลค่าวัสดุที่จะต้องใช้ในงานก่อสร้างทั้งหมดตามสัญญา " และดำเนินการตามเงื่อนไขต่อไปนี้
1.1 ให้ใช้วัสดุหรือเหล็กที่เข้าเป็นวัสดุส่งเสริมการผลิตภายในประเทศต้องขึ้นชื่อไม่ต่ำกว่าร้อยละสิบของมูลค่า หรือปริมาณเหล็กที่เข้าเป็นวัสดุส่งเสริมการผลิตภายในประเทศ
1.2 หากการใช้วัสดุหรือเหล็กที่เข้าเป็นวัสดุส่งเสริมการผลิตภายในประเทศให้ใช้วัสดุส่งเสริมการผลิตภายในประเทศ ให้ผู้รับจ้างใช้วัสดุส่งเสริมการผลิตภายในประเทศประเภทอื่นให้ตรงตามรายละเอียดของวัสดุหรือปริมาณที่กำหนดไว้
2 ในกรณีที่ไม่สามารถใช้วัสดุส่งเสริมการผลิตภายในประเทศได้ตามอัตราที่กำหนดหน่วยงานของรัฐต้องได้รับอนุมัติจากผู้อนุมัติงาน
เหนือขึ้นไปหนึ่งชั้นก่อน
3 ให้ผู้รับจ้างรายงานผลการใช้วัสดุส่งเสริมการผลิตภายในประเทศให้หน่วยงานของรัฐที่เป็นคู่สัญญาทราบ ตามแบบรายงานที่กำหนด ภายใน 30 วัน นับถึงจากวันที่ได้ลงนามในสัญญาจ้าง

คณะกรรมการกำหนดแบบรายการ

ลงชื่อ.....ประธานกรรมการ

ลงชื่อ.....กรรมการ

ลงชื่อ.....กรรมการ



สำนักช่าง
องค์การบริหารส่วนจังหวัดสุรินทร์

แบบที่ส่งมอบ

สำรวจ/ออกแบบ

(นาย.....)
นายก อบจ.สุรินทร์

เขียนแบบ

(นาย.....)
ผู้เขียนแบบ

วิศวกร

(นาย.....)
วิศวกร

ตรวจสอบ

(นาย.....)
ผู้ตรวจสอบ

ตรวจสอบ

(นาย.....)
ผู้ควบคุมงาน

ทำขึ้น

(นาย.....)
ผู้ทำขึ้น

ทำขึ้น

(นาย.....)
ผู้ทำขึ้น

(นาย.....)
ผู้ทำขึ้น

อนุมัติ

(นาย.....)
ผู้อนุมัติ

วันที่

แผ่นที่ 2/3 จำนวนแผ่น 3