





โครงการยกระดับถนนคอนกรีต
เลียบริมคลองพระองค์เจ้าถึงมอเตอรืเวย์
ตำบลบางปะอิน อําเภอบางปะอิน จังหวัดสุพรรณบุรี

โดยทำการยกกระดับถนนคอนกรีต

มีความกว้าง 4.00 เมตร ยาว 1,350 เมตร หน้า 0.15 เมตร
หรือพื้นที่ไม่น้อยกว่า 5,400 ตารางเมตร

(รายละเอียดตามรูปแบบขององค์การบริหารส่วนตำบลบางปะอิน)

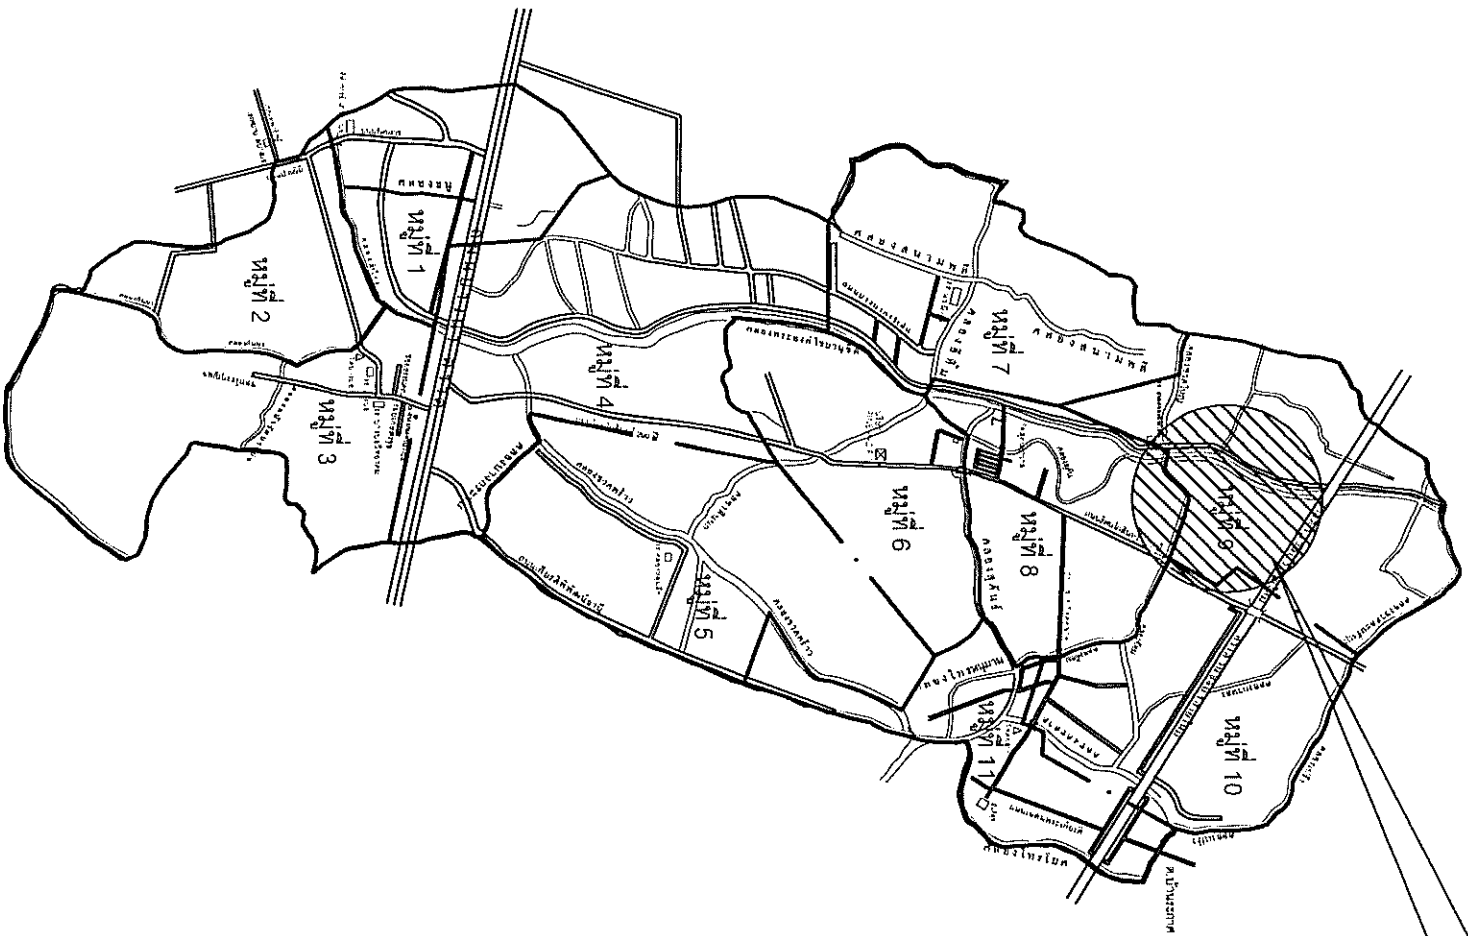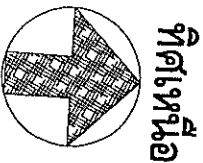

โครงการยกระดับนิคมคนกรีต เลียบคลองพระองค์เจ้าถึงมอเตอร์เวย์

ตำบลบางป่อ อำเภอบางป่อ จังหวัดสมุทรปราการ

โดยทำการยกระดับถนนคนกรีต

มีขนาดความกว้าง 4.00 เมตรยาว ยาวรวม 1,350 เมตร หน้า 0.15 เมตรหรือมีพื้นที่ไม่น้อยกว่า 5,400 ตารางเมตร



องค์การบริหารส่วนตำบลบางป่อ
99 หมู่ที่ 1 ถนนรัตนราช ตำบลบางป่อ
อำเภอบางป่อ จังหวัด สมุทรปราการ
10560 โทร 0-2313-4572-5

โครงการ :

ยกระดับถนนคนกรีต
เลียบคลองพระองค์เจ้าถึงมอเตอร์เวย์

สถานที่ก่อสร้าง :

หมู่ที่ 9 ต.บางป่อ อ.บางป่อ
จ.สมุทรปราการ

สำรวจ :

นายกฤษฎ์ ศรีบุญบั้ง
(หัวหน้าฝ่ายควบคุมอาคาร)

เขียนแบบ :

นายสัพพัญญู อินคำ
(ผู้ช่วยนายช่างเขียนแบบ)

ออกแบบ :

นายพาศินพร ต๋อวิญญู สย.11796
(วิศวกรโยธา)

ตรวจ :

นายสมศักดิ์ ชูดำ
(วิศวกรผู้ชำนาญการของช่าง อบต.บางป่อ)

เห็นชอบ :

นายสุรสิทธิ์ ศรีเพชรทอง
(ปลัดองค์การบริหารส่วนตำบลบางป่อ)

อนุมัติ :

นายเฉลิมเดช นาคมอญ
(นายกองค์การบริหารส่วนตำบลบางป่อ)

แบบแสดง :

แผนที่เขต อบต. บางป่อ

หมายเหตุ :

วันที่ :

เลขที่แบบ :

ผู้สมัครขอเข้าแข่งขันจะต้องมีคุณสมบัติดังต่อไปนี้

ตำบลบางปะอิน อำเภอบางปะอิน จังหวัดพระนครศรีอยุธยา

โดยทำการยกระดับชั้นคอนกรีต

มีขนาดความกว้าง 4.00 เมตร ยาวรวม 1.350 เมตร หน้า 0.15 เมตร หรือมีพื้นที่ไม่น้อยกว่า 5.400 ตารางเมตร



องค์การบริหารส่วนตำบลบางบ่อ

๑๑๑ หมู่ที่ ๑ ถนนรัตนราช ตำบลบางบ่อ
อำเภอ บางบ่อ จังหวัด สมุทรปราการ
10560 โทร 0-2313-4572-5

โครงการ :
ยกระดับคุณภาพชีวิต
เด็กและครอบครัว
ในชุมชนแออัด
และชุมชนเปราะบาง


အသံကွဲများ

หมู่ที่ ๑ ต.บางบัว อ.บางบัว


จ.สมุทรปราการ


นางสาวปิยะธิดา ศรีสุขเกษม
ผู้อำนวยการศูนย์ส่งเสริมและพัฒนาอาชีพของเกษตรกร
(หัวหน้าศูนย์ส่งเสริมและพัฒนาอาชีพของเกษตรกร)

นายอรรถพร ฤกษ์พิบูลย์
กรรมการผู้จัดการใหญ่ บริษัท ปตท. จำกัด (มหาชน)

ออกแบบ : 
นายพาศินทรัพย์ ต่อวิบูลย์ สุข.11796
(วิศวกรโยธา)

นาย สมศักดิ์ ชูดำ

เห็นชอบ : 
นายสุรेश คัชรเบอร์ตี
(ปลัดองค์การบริหารส่วนตำบลบงบ่อ)

อนุมัติ : 
นายเฉลิมเดช นาคมอญ
(นายกองค์การบริหารส่วนตำบลบางบ่อ)

แบบแสดง :
ข้อมูลเชิงลึกจากผู้เกี่ยวข้องทางการเกษตร

หมายเหตุ :

၂၅၂၁

பெரிய



องค์การบริหารส่วนตำบลบางป่อ
999 หมู่ที่ 1 ถนนรัตนราช ตำบลบางป่อ
อำเภอบางมอ จังหวัดสมุทรปราการ
10560 โทร 0-2313-4572-5

โครงการ :
ยกระดับถนนคอนกรีต
เชื่อมคลองพระองค์เจ้าไชยานุชิตถึงมอเตอร็อย

สถานที่ก่อสร้าง :

หมู่ที่ 9 ต.บางมอ อ.บางมอ
จ.สมุทรปราการ

สำรวจ :
นายภาณุวัศ ศรีบุญเป็ง
(หัวหน้าฝ่ายควบคุมอาคาร)

เขียนแบบ :
นายอัษฎิพัฒน์ อินคำ
(ผู้ช่วยนายช่างเขียนแบบ)

ออกแบบ :
นายพาศินนทร์ ต่ออินญา สย.11796
(วิศวกรโยธา)

ตรวจ :
นาย สมศักดิ์ ชูคำ
(รักษาการผู้อำนวยการกองช่าง อบต.บางมอ)

เห็นชอบ :
นายสุรสิทธิ์ ศรีเพชรทอง
(ปลัดองค์การบริหารส่วนตำบลบางป่อ)

อนุมัติ :
นายเฉลิมเดช นาคมอญ
(นายกองค์การบริหารส่วนตำบลบางป่อ)

แบบแสดง :
แบบแสดงแปลน

หมายเหตุ :

วันที่ :

เลขที่แบบ :

จุดเริ่มต้นโครงการ
0.00 เมตร

ผิวจราจร คสล. กว้าง 4.00 เมตร ยาวรวม 1,350 เมตร หน้า 0.15 เมตร

ตีเส้นขอบผิวจราจรสีขาวทึบ

คลองพระองค์เจ้าไชยานุชิต


ผิวจราจร คสล. กว้าง 4.00 เมตร ยาวรวม 1,350 เมตร หน้า 0.15 เมตร

ตีเส้นขอบผิวจราจรสีขาวทึบ

คลองพระองค์เจ้าไชยานุชิต

จุดสิ้นสุดโครงการ
1,350 เมตร

คลองพระองค์เจ้าไชยานุชิต

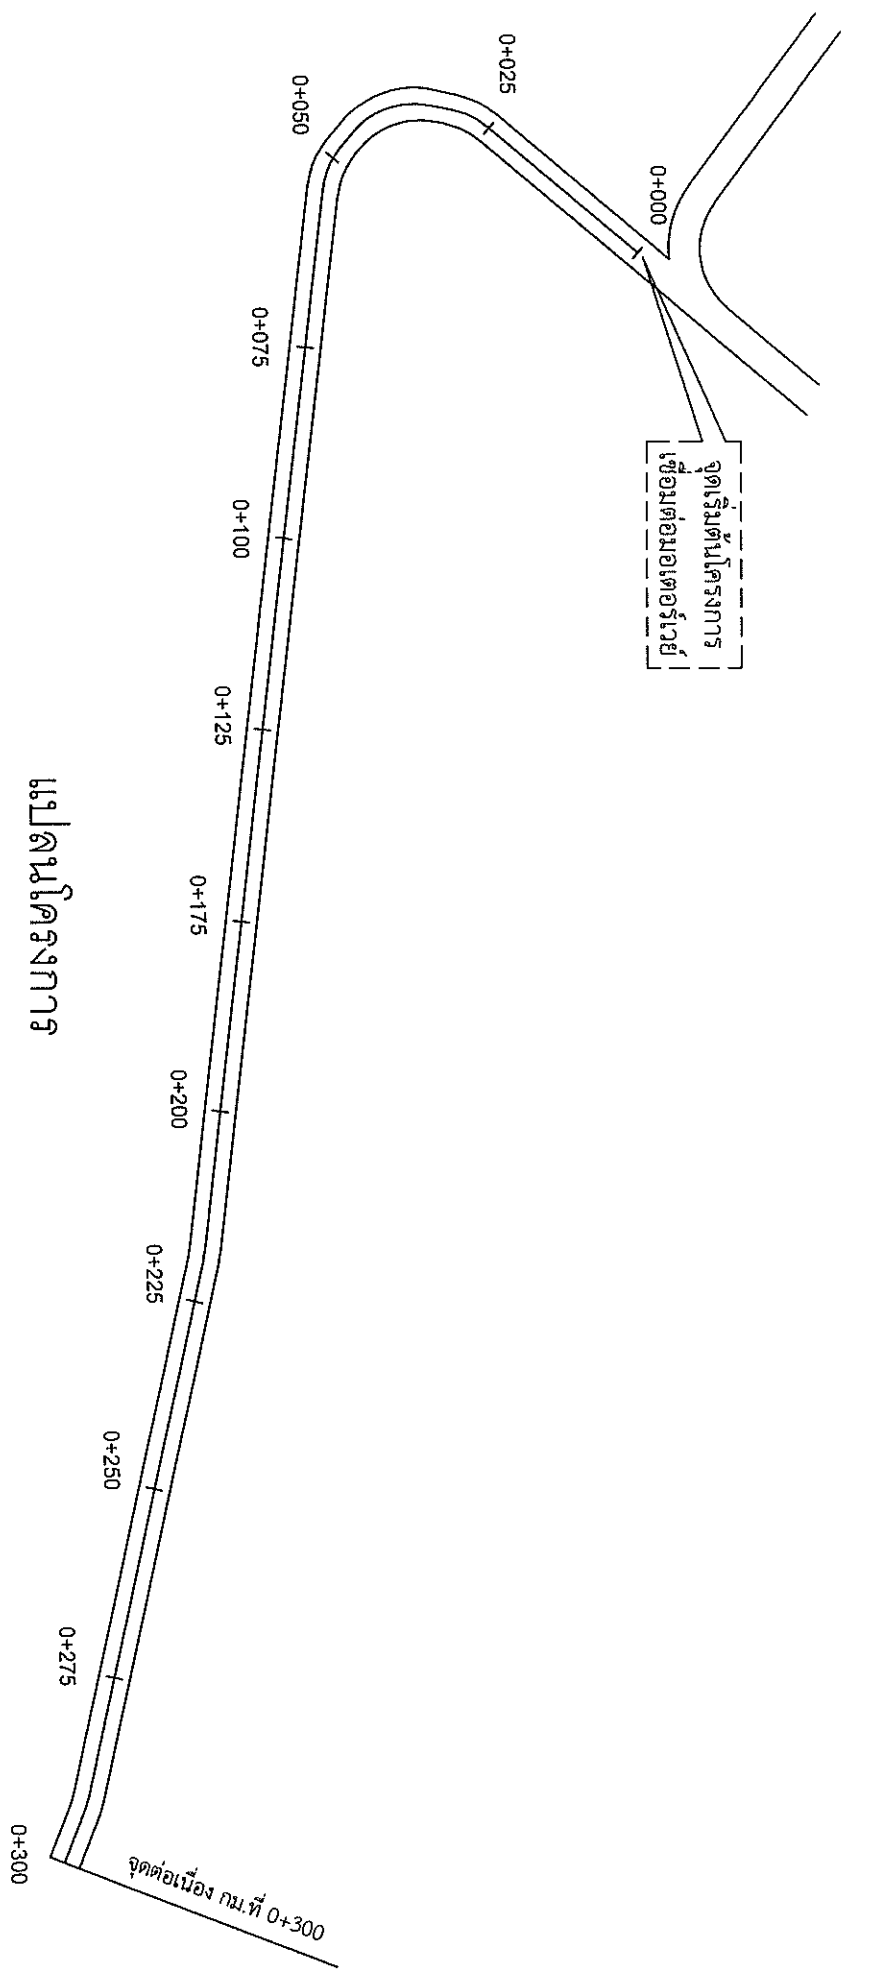

แปลนโครงการ

กม.0+000 ถึง กม.0+300

| ELEV. | |
|---|
|---|



องค์การบริหารส่วนตำบลบางบ่อ
999 หมู่ที่ 1 ถนนรัตนราช ตำบลบางบ่อ
อำเภอ บางบ่อ จังหวัด สมุทรปราการ
10560 โทร 0-2313-4572-5

โครงการ :
ยกระดับถนนคอนกรีต
เสียบคลองพระองค์เจ้าถึงมอเตอริวี่

สถานที่ก่อสร้าง :
หมู่ที่ ๑ ต.บางบ่อ อ.บางบ่อ
จ.สมุทรปราการ

สำรวจ :
นายสมเกียรติ ศรีบุญปลั่ง
(หัวหน้าฝ่ายควบคุมอาคาร)

เขียนแบบ :
นายสุวิทย์ วัฒนคำ
(ผู้ช่วยนายช่างเขียนแบบ)

ออกแบบ :
นายพาศิตินทร์ ต๋อวิญญา สย:11796
(วิศวกรโยธา)


ตรวจ :
นายสมศักดิ์ ชูคำ
(รับราชการผู้อำนวยการกองช่าง อบต.บางบ่อ)

เห็นชอบ :
นายสุรสิทธิ์ ศรีพรหมทอง
(ปลัดองค์การบริหารส่วนตำบลบางบ่อ)

อนุมัติ :
นายเฉลิมเดช นาคมอญ
(นายกองค์การบริหารส่วนตำบลบางบ่อ)

แบบแสดง :
แบบแสดงแปลน

หมายเหตุ :

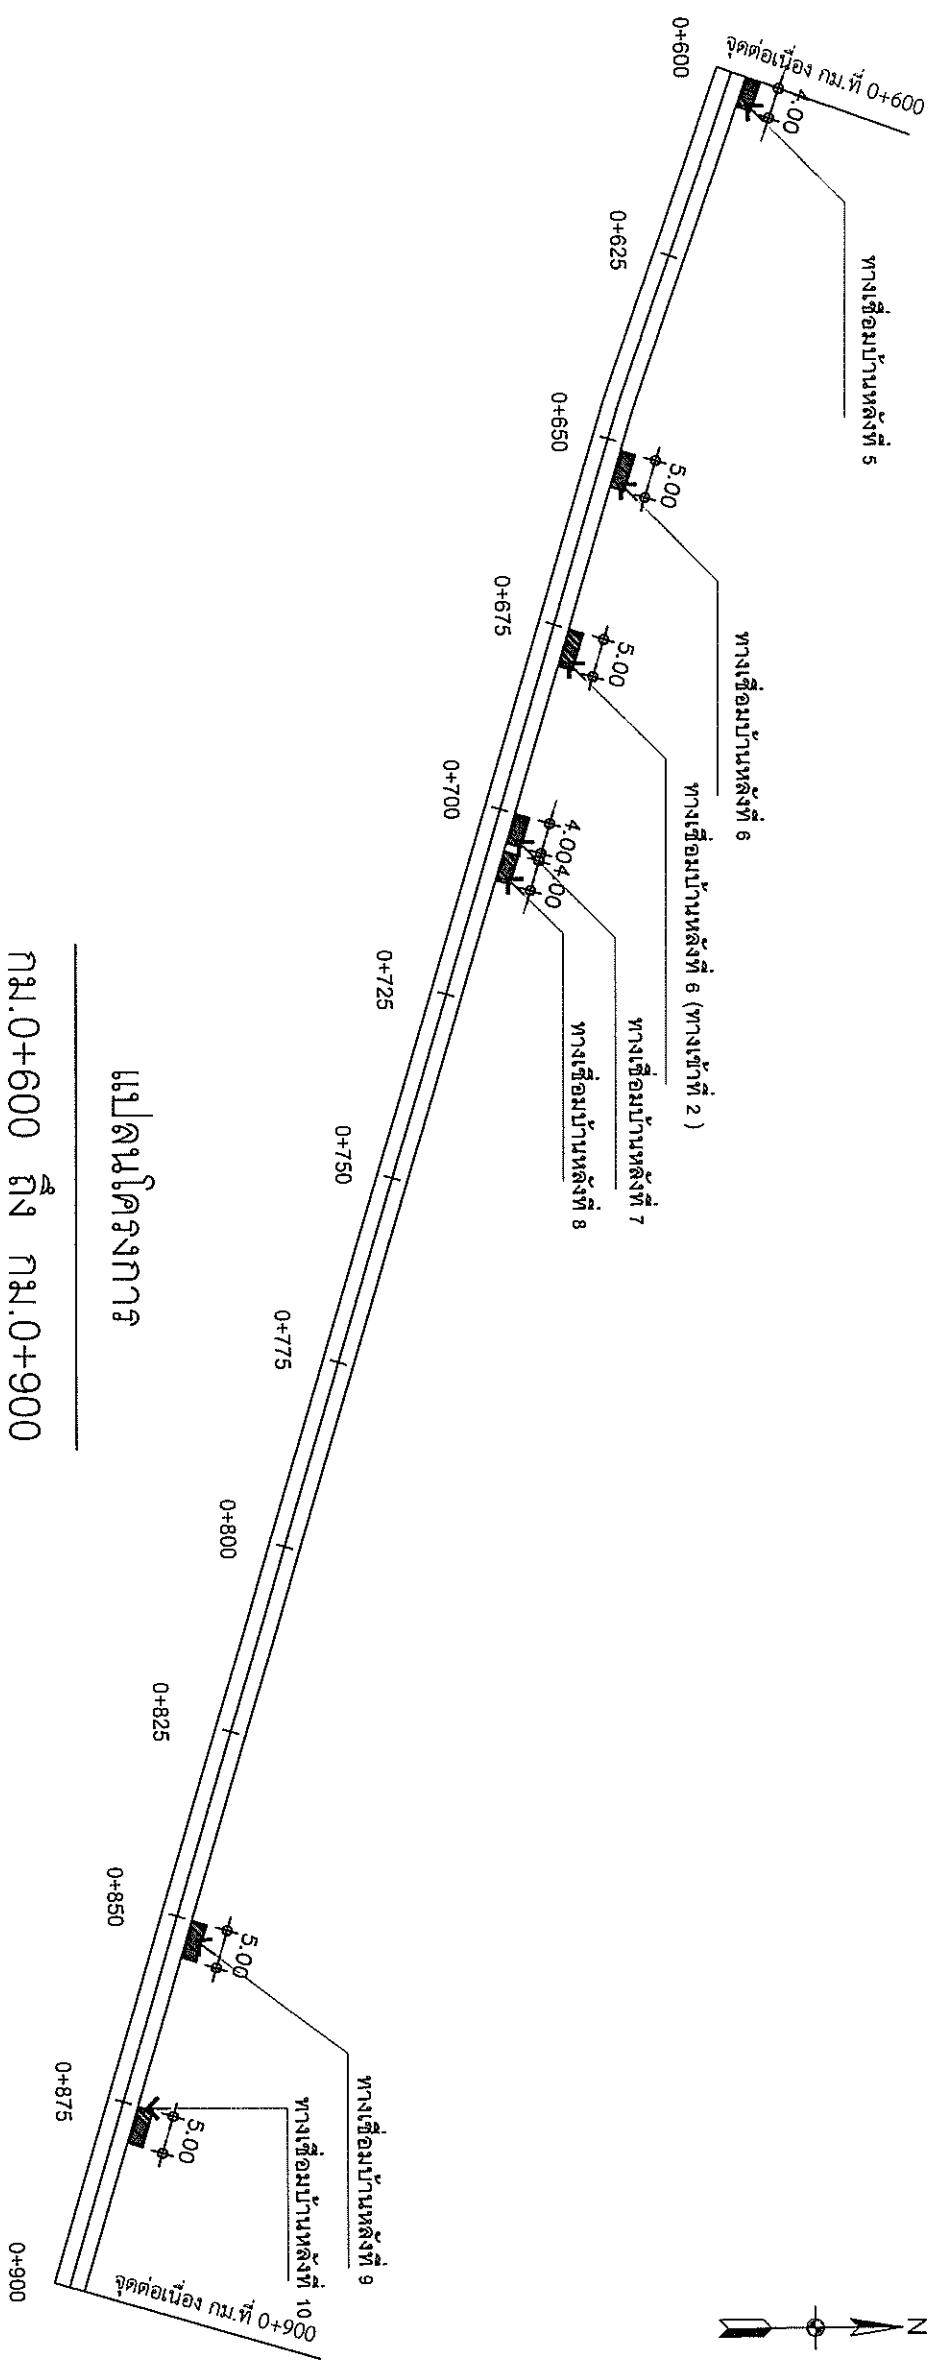

แปลนโครงการ

กม.0+600 ถึง กม.0+900

| ELEV. | |
|---|
|---|



องค์การบริหารส่วนตำบลบางป่อ
999 หมู่ที่ 1 ถนนมิตรภาพ ตำบลบางป่อ
อำเภอ บางป่อ จังหวัด สมุทรปราการ
10560 โทร 0-2313-4572-5

โครงการ :
ยกระดับถนนคอนกรีต
เลียบริดจของพระองค์เจ้าถึงมอเตอรีย

สถานที่ก่อสร้าง :
หมู่ที่ 9 ค.บางป่อ อ.บางป่อ
จ.สมุทรปราการ

สำรวจ :
นายสมชาย ตรีบุญ
(หัวหน้าฝ่ายควบคุมอาคาร)

เขียนแบบ :
นายสมชาย ตรีบุญ
(ผู้ช่วยนายช่างเขียนแบบ)

ออกแบบ :
นายพลาตินทร์ ต่ออภิญญา สย.11796
(วิศวกรโยธา)

ตรวจ :
นายสมศักดิ์ ชูคำ
(รักษาการผู้อำนวยการช่าง อบต.บางป่อ)


เห็นชอบ :
นายสุรสิทธิ์ ศรีพรหมทอง
(ปลัดองค์การบริหารส่วนตำบลบางป่อ)

อนุมัติ :
นายเฉลิมเดช นาคสมอญ
(นายกองค์การบริหารส่วนตำบลบางป่อ)

แบบแสดง :
แบบแสดงแปลน

หมายเหตุ :

วันที่ :
เลขที่แบบ : 6
หน้า 23

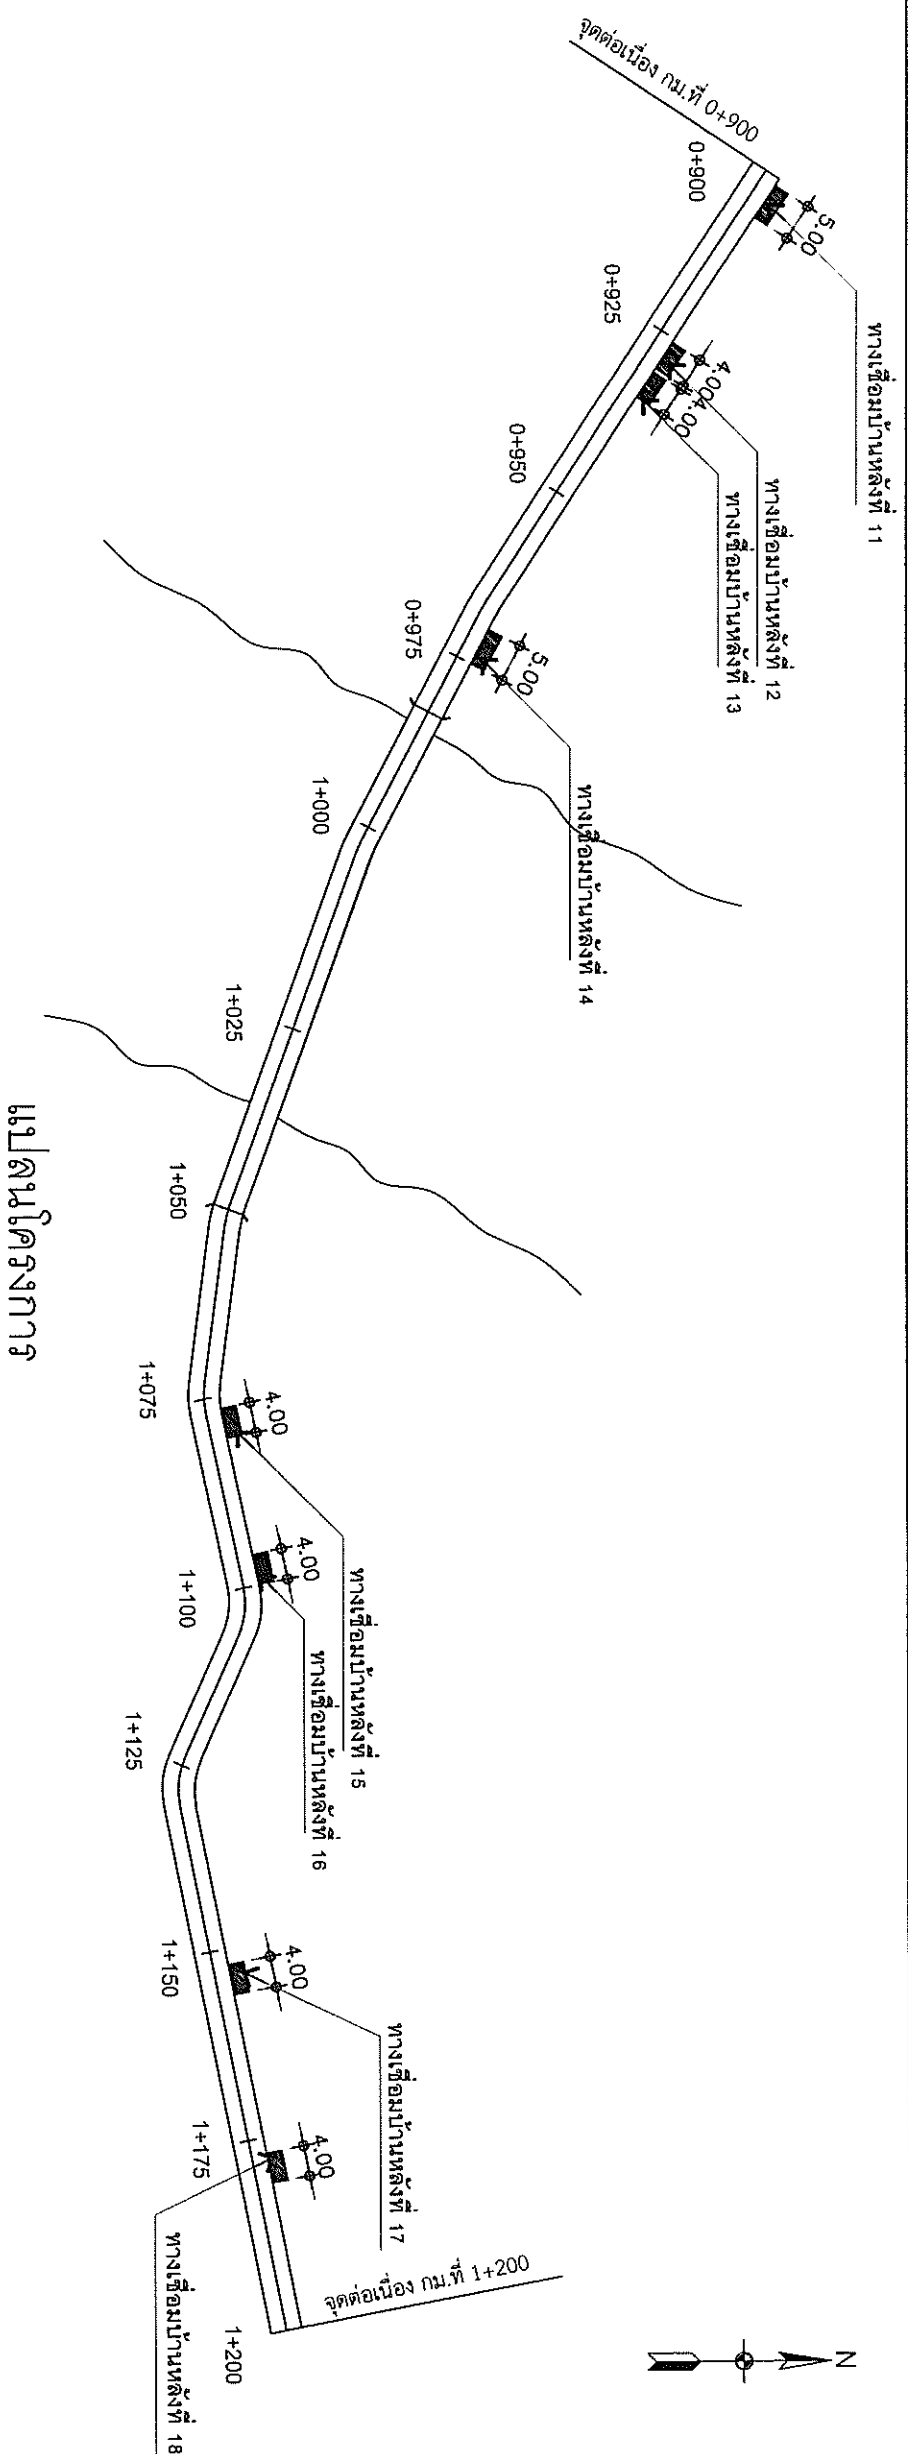

แปลนโครงการ

กม.0+900 ถึง กม.1+200

| |
|---|
| ELEV. | |</ |
|---|



องค์การบริหารส่วนตำบลบางปอ
99 หมู่ที่ 1 ถนนรัตนาร ตำบลบางปอ
อำเภอ บางปอ จังหวัด สมุทรปราการ
10560 โทร 0-2313-4572-5

โครงการ :
ยกระดับถนนคอนกรีต
เดิมคลองพระองค์เจ้าถึงเมตอรเวย์

สถานที่ก่อสร้าง :
หมู่ที่ ๑ ค.บางปอ อ.บางปอ
จ.สมุทรปราการ

สำรวจ :
นายสมศักดิ์ ศรีบุญ
(หัวหน้าฝ่ายควบคุมอาคาร)

เขียนแบบ :
นายสมศักดิ์ ศรีบุญ
(ผู้ช่วยนายช่างเขียนแบบ)

ออกแบบ :
นายพศิษฐ์ ต๋อวิญญา สย.11796
(วิศวกร)

ตรวจ :
นายสมศักดิ์ ศรีบุญ
(วิศวกร)


เห็นชอบ :
นายสุรสิทธิ์ ศรีพรหมทอง
(ปลัดองค์การบริหารส่วนตำบลบางปอ)

อนุมัติ :
นายเฉลิมเดช นาคมอญ
(นายกองค์การบริหารส่วนตำบลบางปอ)

แบบแสดงแปลน

หมายเลข :

วันที่ :
เลขที่แบบ : 7
แผ่นที่ 23

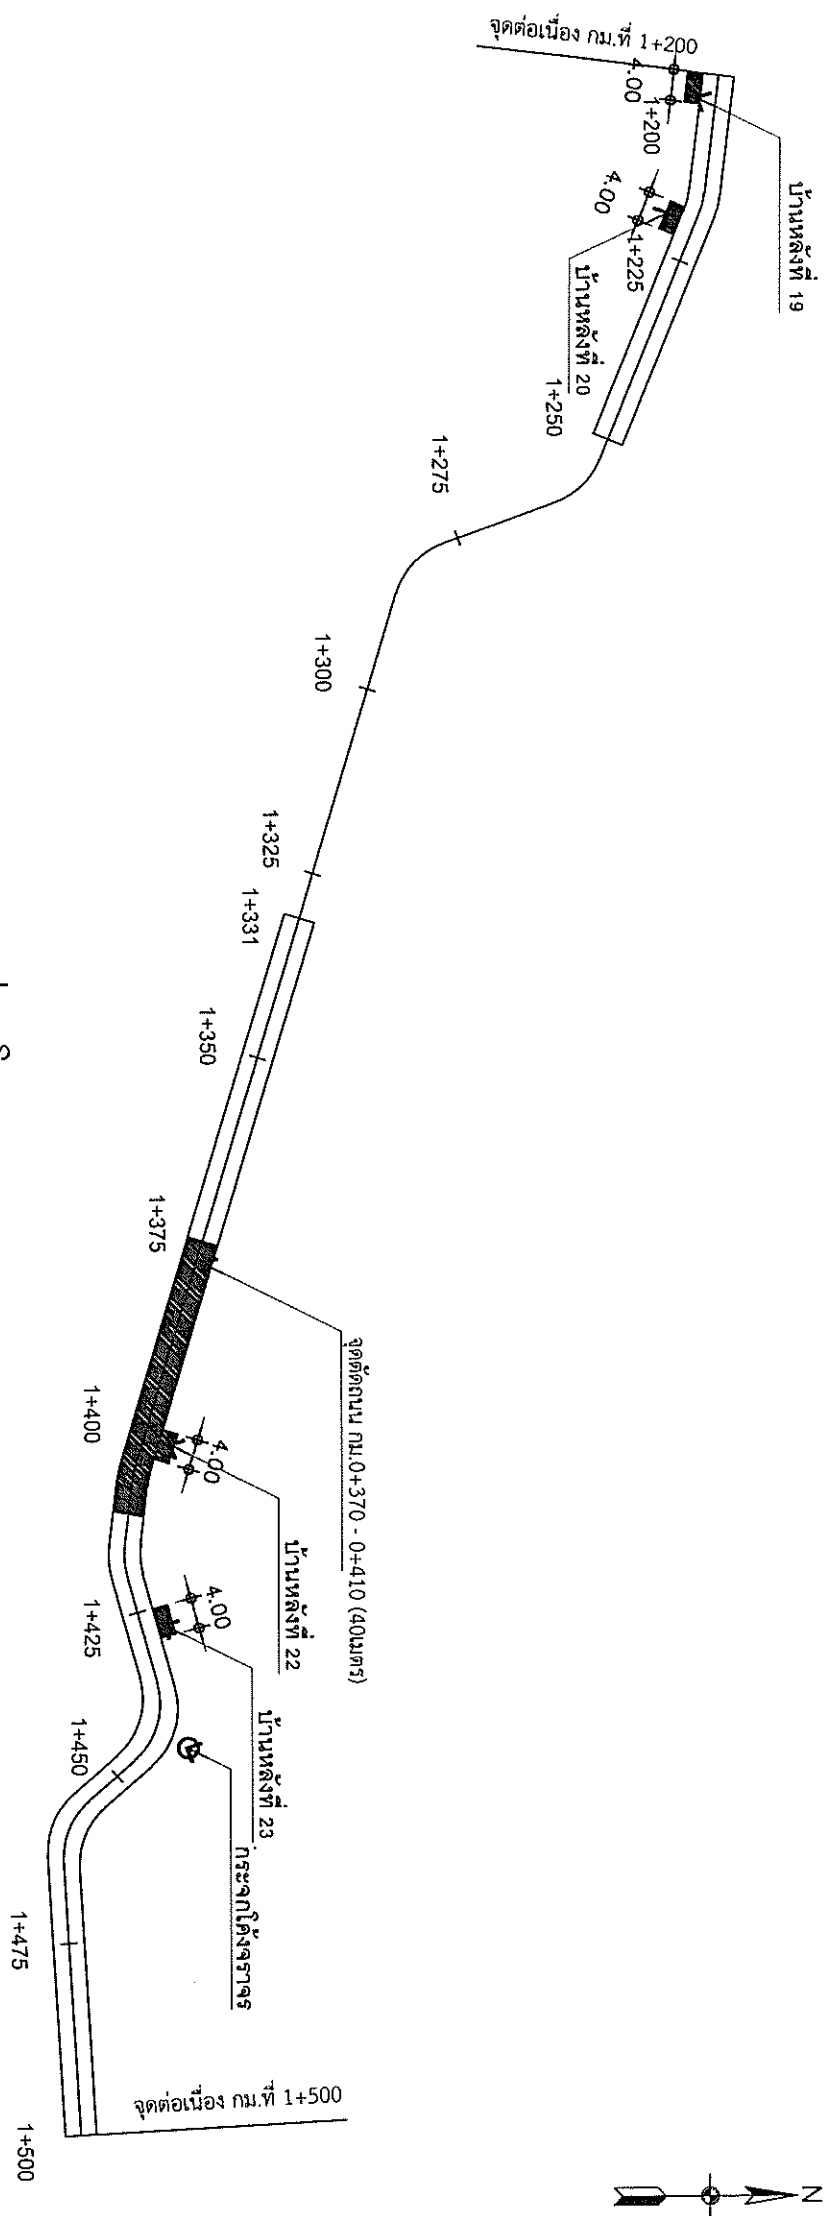

แปลนโครงการ

กม.1+200 ถึง กม.1+500

| |
|---|
| ELEV. | |
|---|



องค์การบริหารส่วนตำบลบางบ่อ
99 หมู่ที่ 1 ถนนรัตนราช ตำบลบางบ่อ
อำเภอ บางบ่อ จังหวัด สมุทรปราการ
10560 โทร 0-2313-4572-5

โครงการ :
ยกระดับถนนคอนกรีต
เชื่อมคลองพระองค์เจ้าถึงมอเตอรเวย์

สถานที่ก่อสร้าง :
หมู่ที่ 9 ต.บางบ่อ อ.บางบ่อ
จ.สมุทรปราการ

สำรวจ :
นายภาณุวัตร ศรีบุญแข็ง
(หัวหน้าฝ่ายควบคุมอาคาร)

เขียนแบบ :
นายสัพพัญญู อินคำ
(ผู้ช่วยนายช่างเขียนแบบ)

ออกแบบ :
นายพาติณห์ ต๋อวิญญา สย.11796
(วิศวกรโยธา)

ตรวจ :
นาย สมศักดิ์ ชูดำ
(เจ้าพนักงานราชการกองช่าง อบต.บางบ่อ)


เห็นชอบ :
นายสุรสิทธิ์ ศรีเพชรทอง
(ปลัดองค์การบริหารส่วนตำบลบางบ่อ)

อนุมัติ :
นายเฉลิมเดช นาคมอญ
(นายกองค์การบริหารส่วนตำบลบางบ่อ)

แบบแสดง :
แบบแสดงแปลน

หมายเหตุ :

วันที่ :
เลขที่แบบ : 9
แผ่นที่ 23

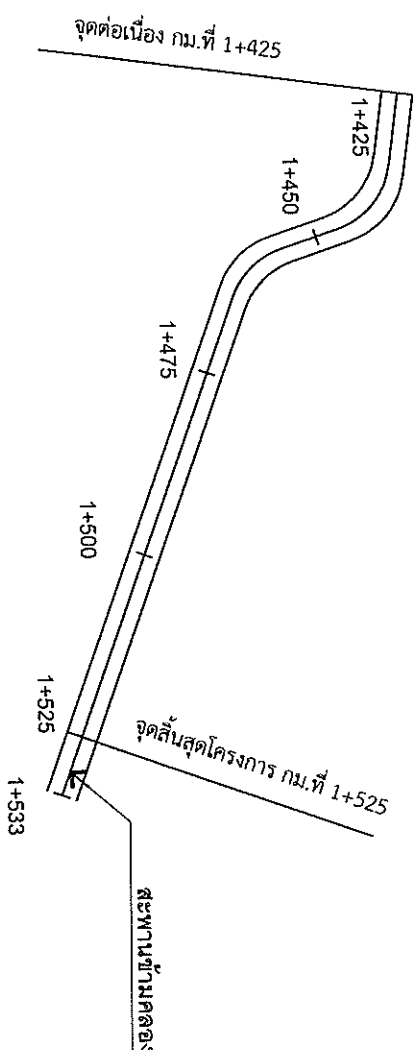


แปลนโครงการ

กม.1+425 ถึง กม.1+525


| ELEV. | | | | | | ELEV. |
|---------------|--------------------|--|--|--|--|---------|
| 104.000 | | | | | | 104.000 |
| 103.000 | | | | | | 103.000 |
| 102.000 | | | | | | 102.000 |
| 101.000 | | | | | | 101.000 |
| 100.000 | | | | | | 100.000 |
| 99.000 | | | | | | 99.000 |
| 98.000 | | | | | | 98.000 |
| 97.000 | | | | | | 97.000 |
| 96.000 | | | | | | 96.000 |
| 95.000 | | | | | | 95.000 |
| ระดับก่อสร้าง | ระดับถนนเดิม | | | | | |
| 1+425 | 100.260 100.020 | | | | | |
| 1+450 | 100.260 100.000 | | | | | |
| 1+475 | 100.260 99.997 | | | | | |
| 1+500 | 100.260 100.013 | | | | | |
| 1+525 | 100.260 100.097 | | | | | |
| 1+533 | 100.260 101.110 | | | | | |

- หมายเหตุ
- ความยาวของถนนทั้งหมด 1,525 เมตร
 - ความยาวของถนนที่ไม่มีกอรก่อสร้าง 175 เมตร
 - ความยาวของถนนที่มีการรื้อเทกลับ 90 เมตร


รูปตัดรองพื้นทางหินคลุก STA. 0+00 - STA.0+125

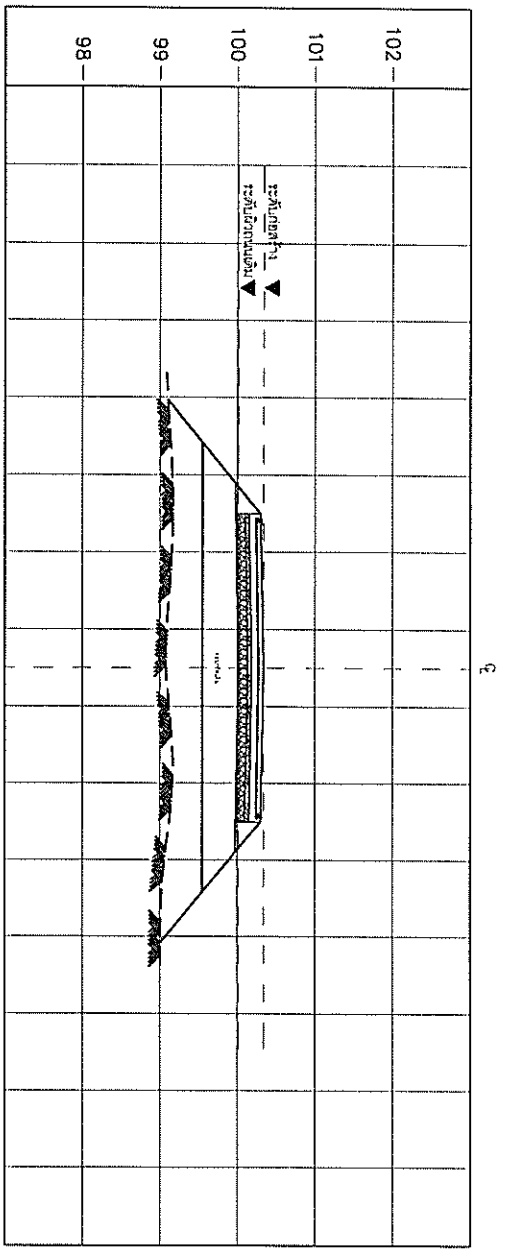


STA. 0+000
ดินตัด - ม.
หินคลุก 0.486 ม.

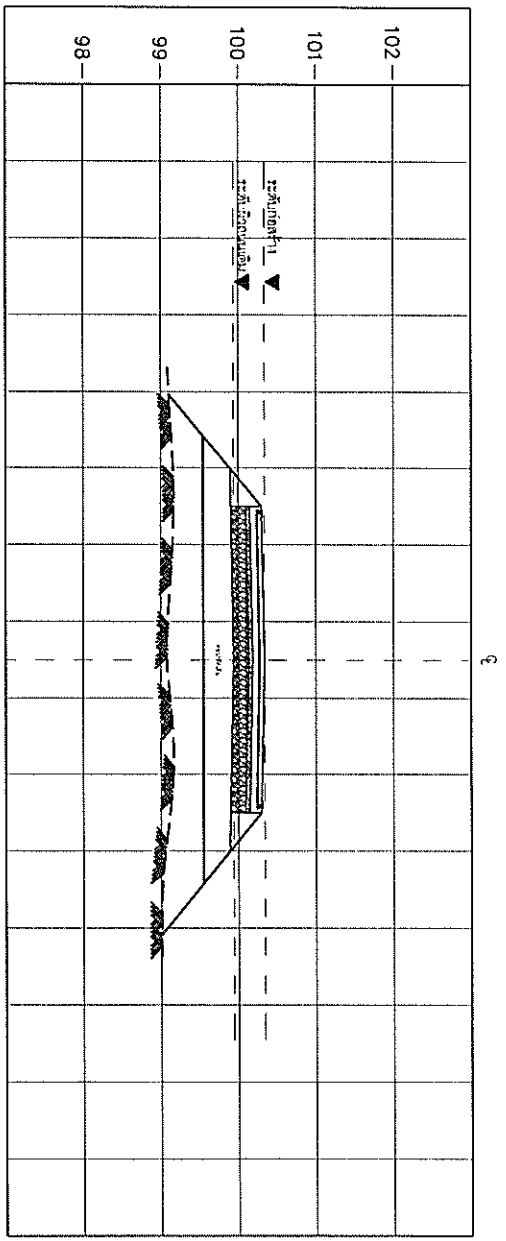


STA. 0+025
ดินตัด - ม.
หินคลุก 0.784 ม.

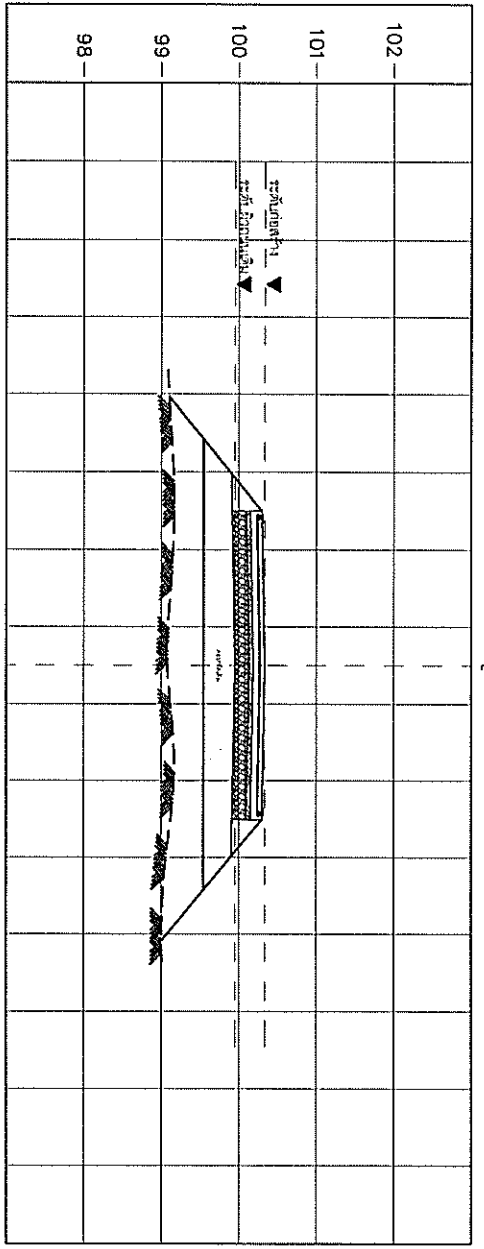


STA. 0+050
ดินตัด - ม.
หินคลุก 0.742 ม.

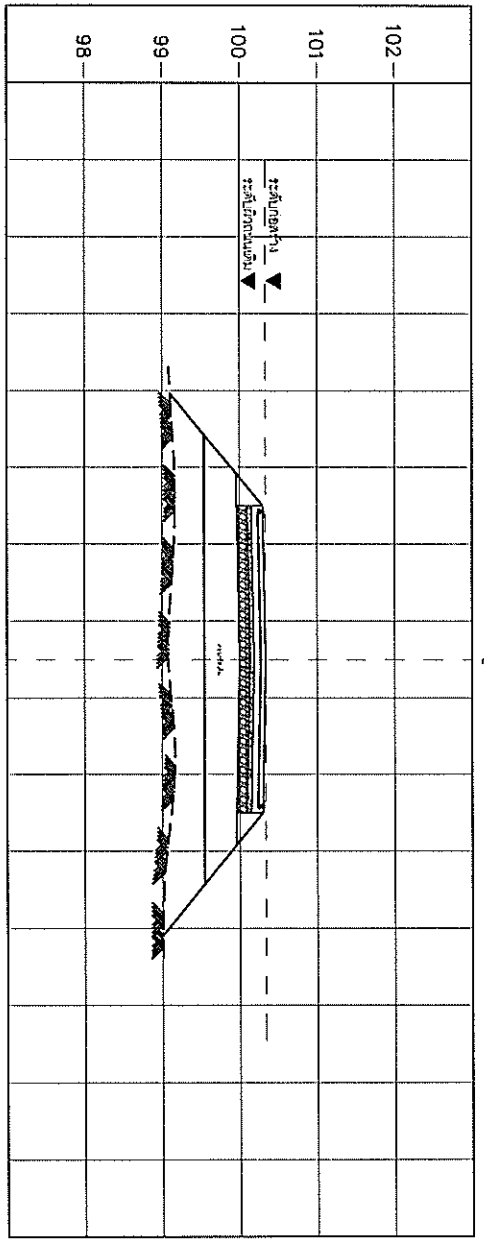

STA. 0+075
ดินตัด - ม.
หินคลุก 0.528 ม.

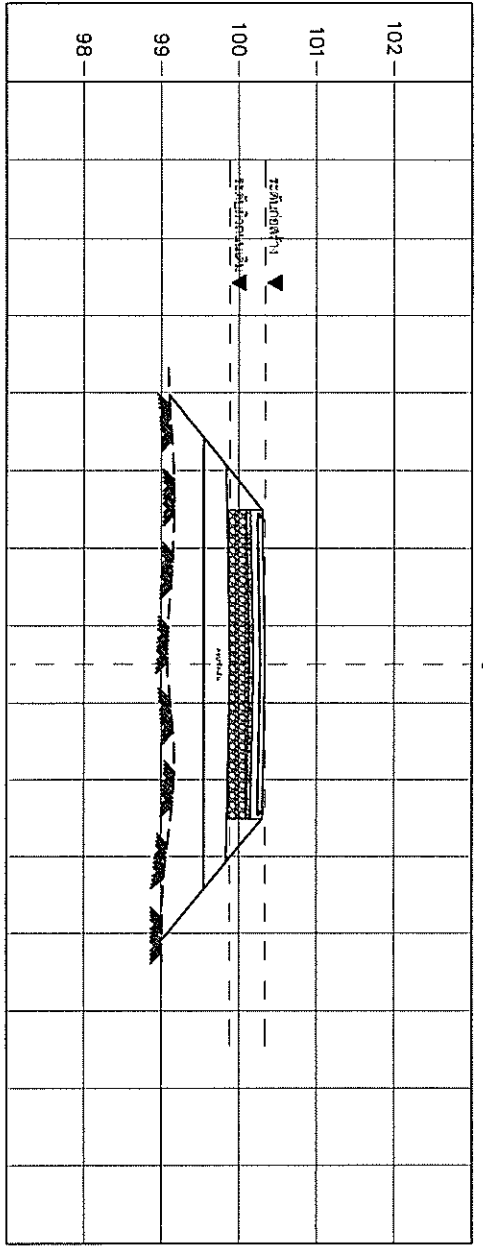

STA. 0+100
ดินตัด - ม.
หินคลุก 1.010 ม.

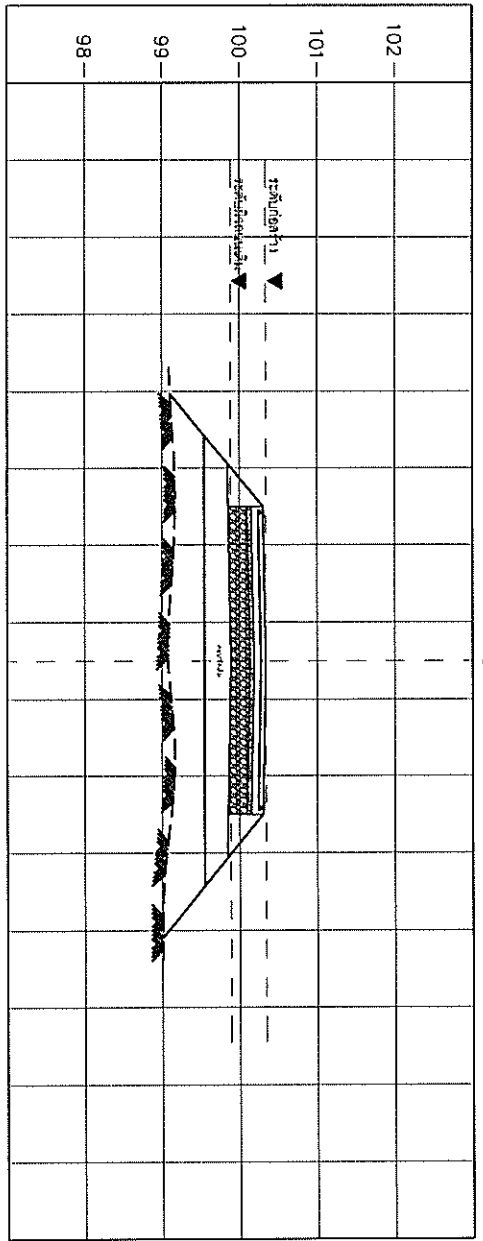

STA. 0+125
ดินตัด - ม.
หินคลุก 0.994 ม.



องค์การบริหารส่วนตำบลบางป่อ
999 หมู่ที่ 1 ถนนรัตนราช ตำบลบางป่อ
อำเภอ บางป่อ จังหวัด สมุทรปราการ
10560 โทร 0-2313-4572-5

โครงการ :
ยกระดับถนนคอนกรีต
เลียบคลองพระองค์เจ้าถึงมอเตอรเวย์

สถานที่ก่อสร้าง :
หมู่ที่ 9 ค.บางป่อ อ.บางป่อ
จ.สมุทรปราการ

สำรวจ :
นายภาณุรุศ ศรีบุญเป็ง
(หัวหน้าฝ่ายควบคุมอาคาร)

เขียนแบบ :
นายสัพพัญญู อินคำ
(ผู้ช่วยฝ่ายช่างเขียนแบบ)

ออกแบบ :
นายพาศินทร์ ต่อวิญญา สย.11796
(วิศวกรโยธา)

ตรวจ :
นาย สมศักดิ์ ชูดำ
(รักษาการผู้อำนวยการกองช่าง อบต.บางป่อ)

เห็นชอบ :
นายสุรสิทธิ์ ศรีเพชรทอง
(ปลัดองค์การบริหารส่วนตำบลบางป่อ)

อนุมัติ :
นายเฉลิมเดช นาคมอญ
(นายกองค์การบริหารส่วนตำบลบางป่อ)

แบบแสดง :
แบบแสดงรูปตัดรองพื้นทาง
หินคลุก STA. 0+000 - STA.0+125

หมายเหตุ :

วันที่ :

เลขที่แบบ :

รูปตัดของพื้นทางหินคลุก STA. 0+150 - STA.0+275



องค์การบริหารส่วนตำบลบางป่อ
999 หมู่ที่ 1 ถนนรัตนราช ตำบลบางป่อ
อำเภอบางป่อ จังหวัดสมุทรปราการ
10560 โทร 0-2313-4572-5

โครงการ :
ยกระดับถนนคอนกรีต
เลียบคลองพระองค์เจ้าถึงมอดเตอร์เวย์

สถานที่ก่อสร้าง :

หมู่ที่ 9 ต.บางป่อ อ.บางป่อ
จ.สมุทรปราการ

สำรวจ :
นายภาณุพงศ์ ศรีบุญแข็ง
(หัวหน้าฝ่ายควบคุมอาคาร)

เขียนแบบ :
นายสัทธิพงษ์ อินคำ
(ผู้ช่วยนายช่างเขียนแบบ)

ออกแบบ :
นายพาติณห์ ต๋อวิญญา สย.11796
(วิศวกรโยธา)

ตรวจ :
นาย สมศักดิ์ ขูคำ
(รักษาการผู้อำนวยการกองช่าง อบต.บางป่อ)

เห็นชอบ :
นายสุรสิทธิ์ ศรีเพชรทอง
(ปลัดองค์การบริหารส่วนตำบลบางป่อ)


อนุมัติ :
นายเฉลิมเดช นาคมอญ
(นายกองค์การบริหารส่วนตำบลบางป่อ)

แบบแสดง :
แบบแสดงรูปตัดของพื้นทาง
หินคลุก STA. 0+150 - STA.0+275


หมายเหตุ :

วันที่ :


เลขที่แบบ :

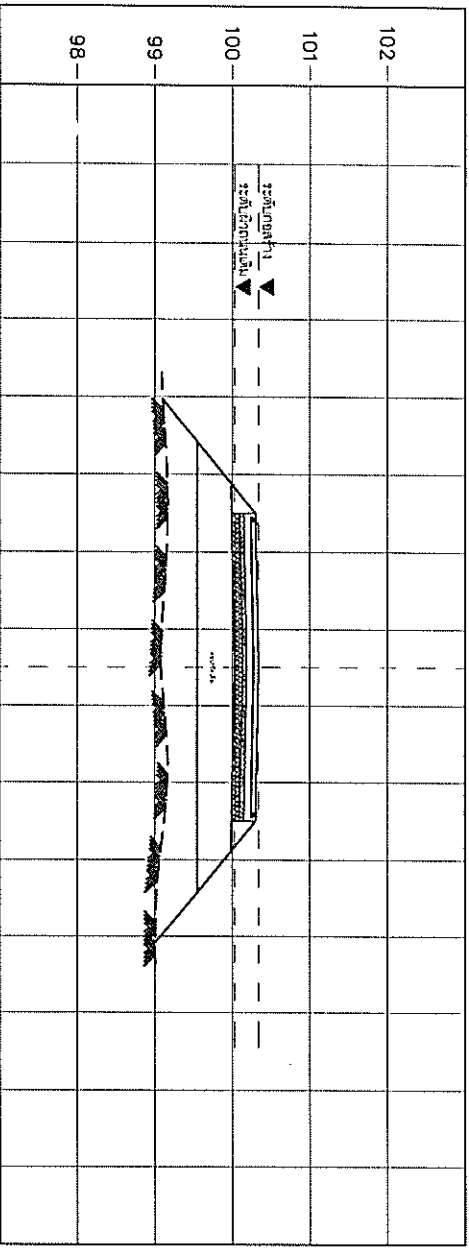


STA. 0+150
ดินตัด - ม.
หินคลุก 0.434 ม.

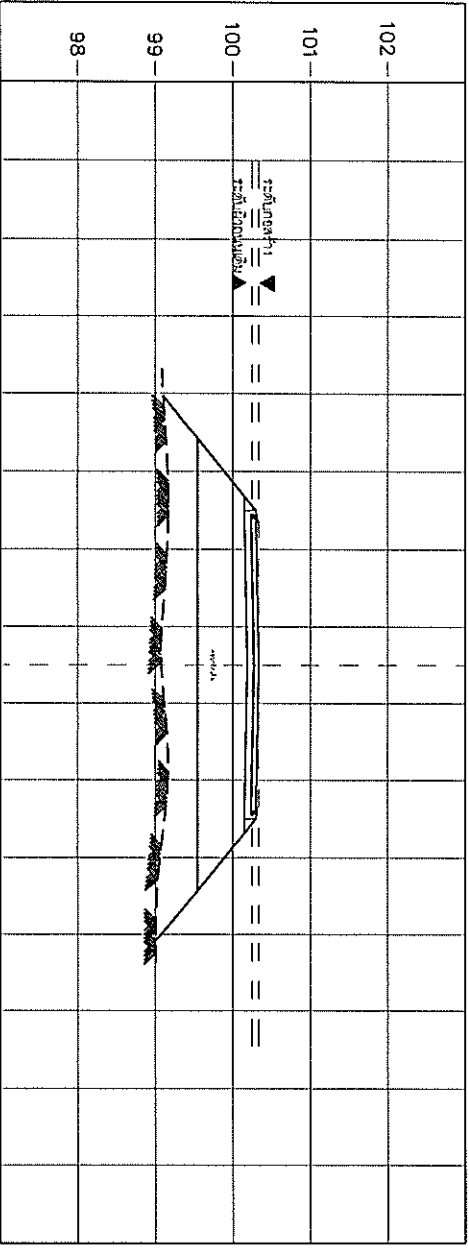


STA. 0+200
ดินตัด - ม.
หินคลุก - ม.

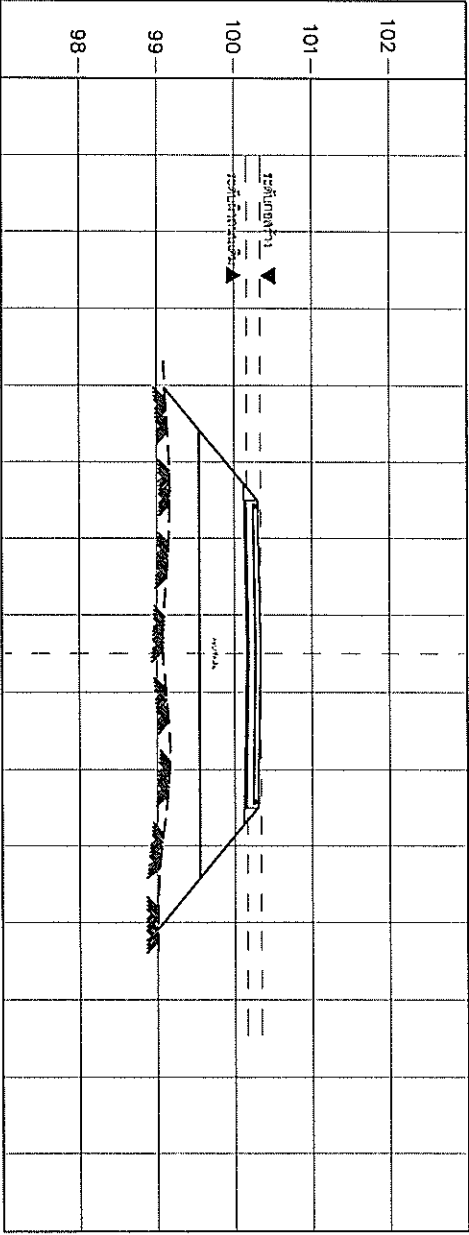


STA. 0+175
ดินตัด - ม.
หินคลุก - ม.

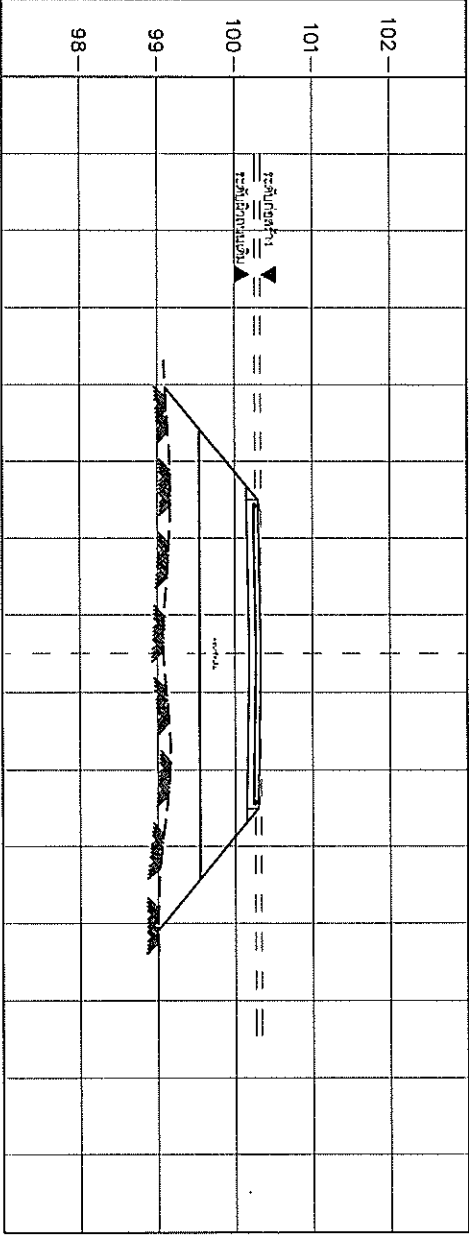

STA. 0+225
ดินตัด - ม.
หินคลุก - ม.

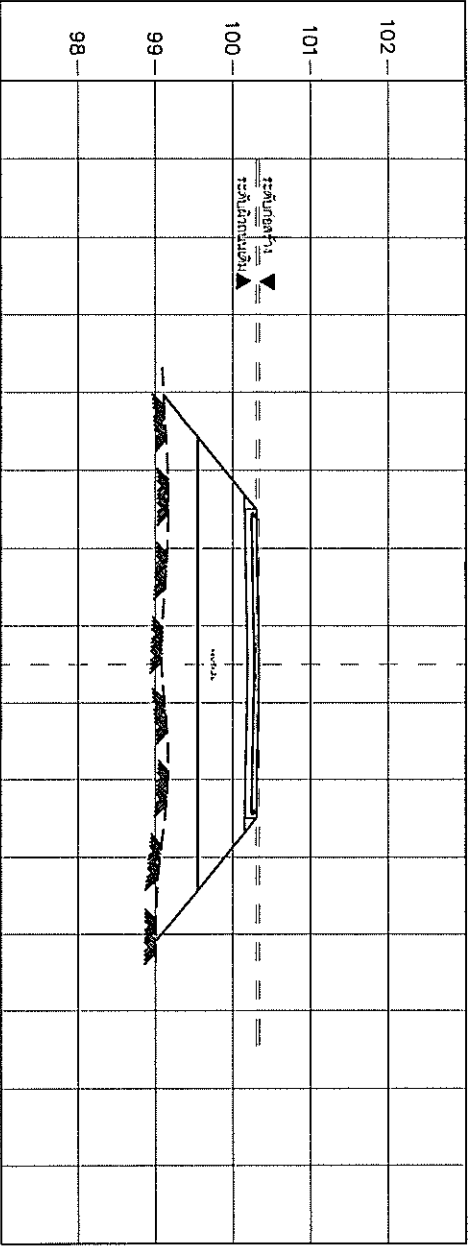


STA. 0+250
ดินตัด - ม.
หินคลุก - ม.

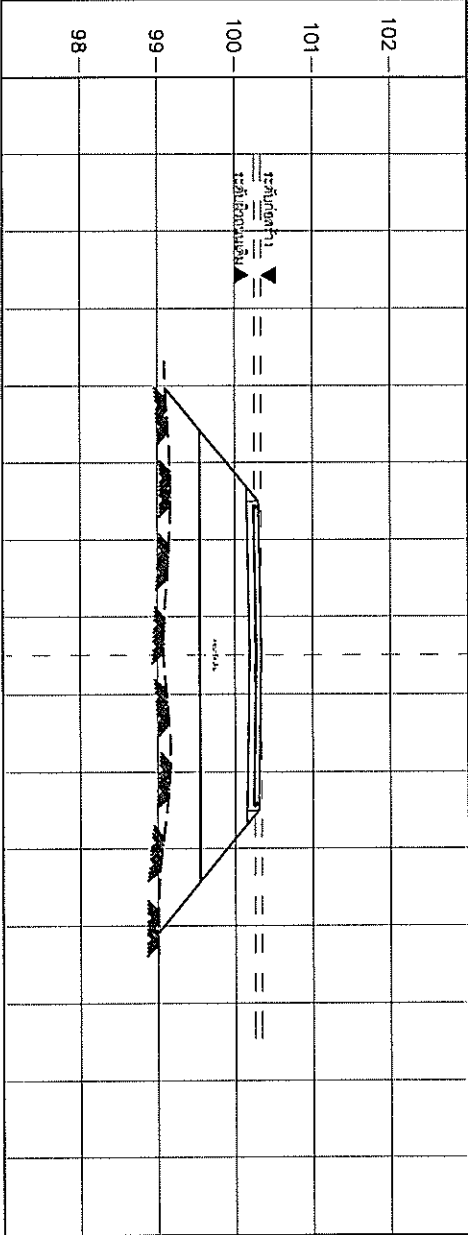


STA. 0+275
ดินตัด - ม.
หินคลุก - ม.




รูปตัดรองพื้นทางหินคลุก STA. 0+300 - STA.0+425

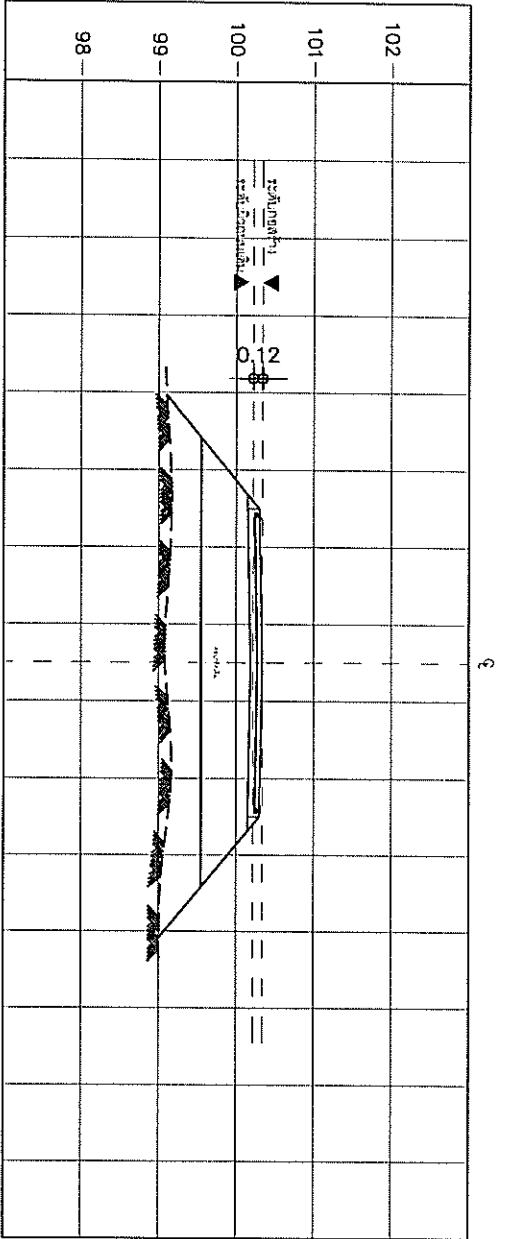


STA. 0+300
ดินตัด - น.
หินคลุก - น.

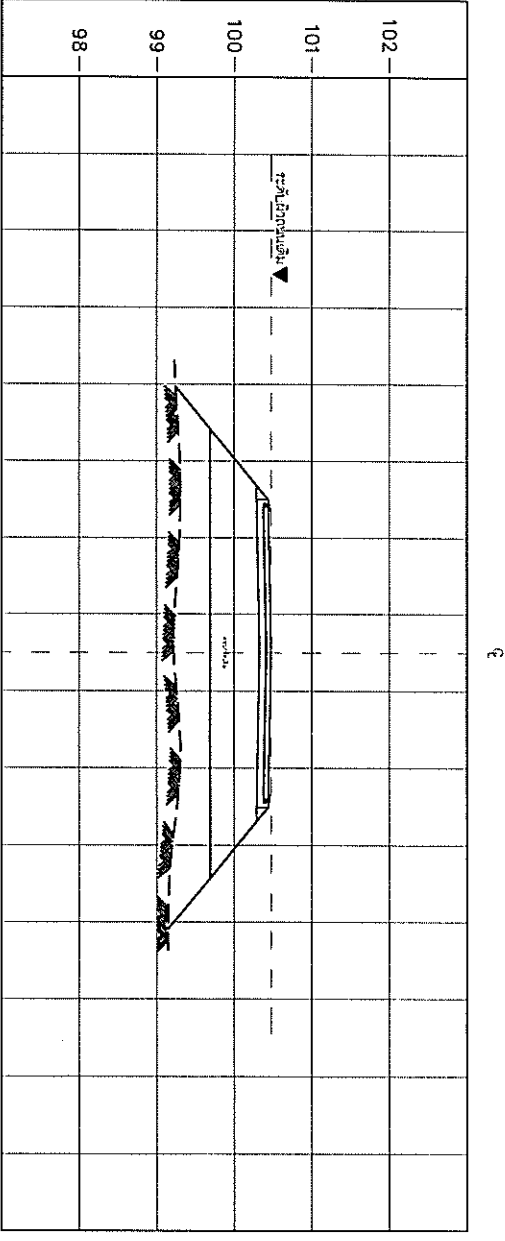


STA. 0+325
ดินตัด - น.
หินคลุก - น.

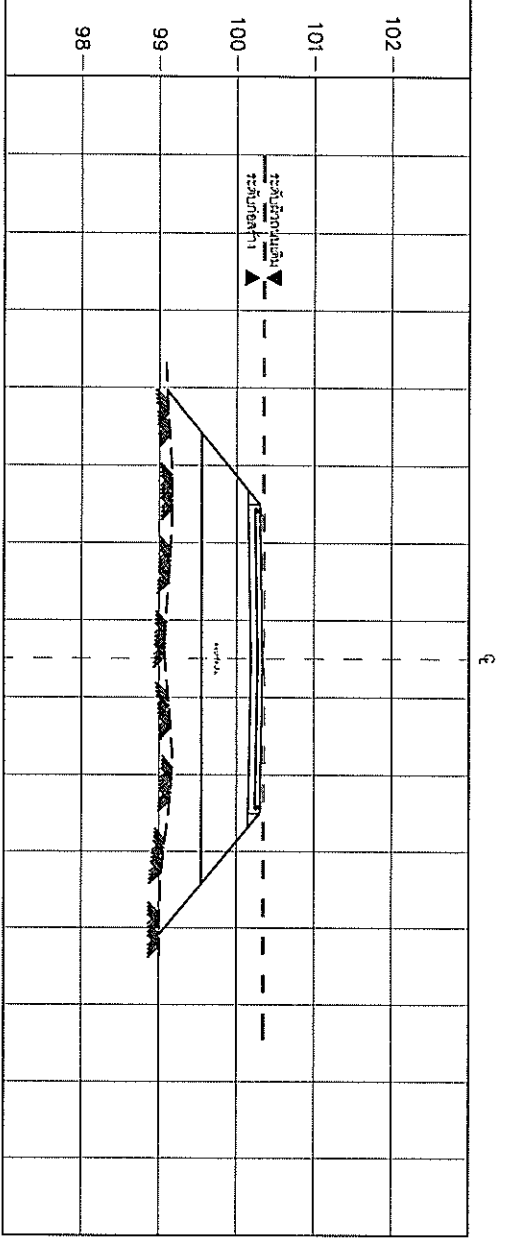


STA. 0+350
ดินตัด - น.
หินคลุก - น.

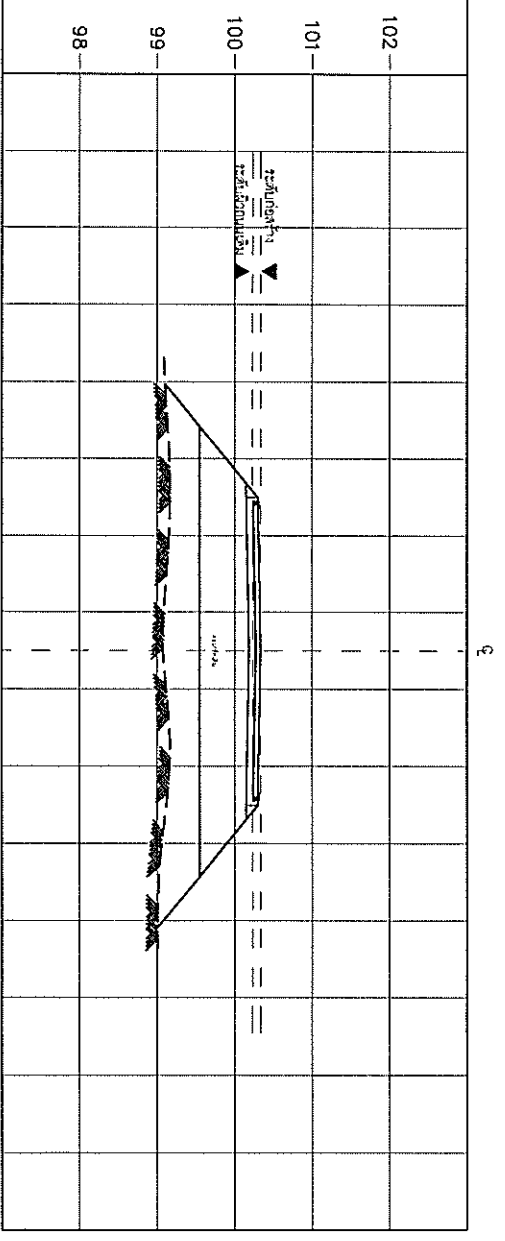

STA. 0+375
ดินตัด - น.
หินคลุก - น.

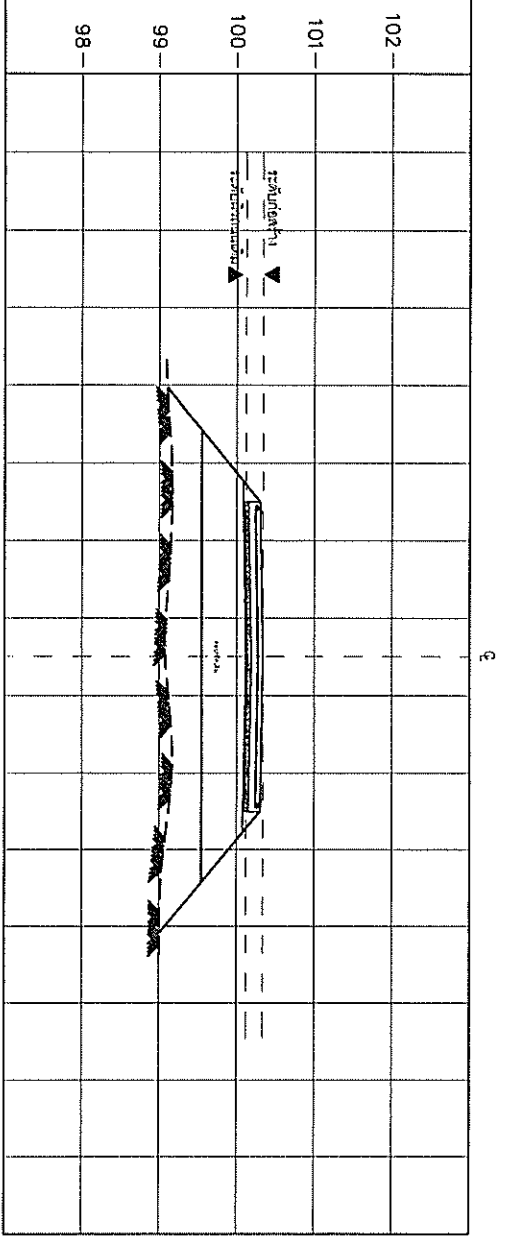

STA. 0+400
ดินตัด - น.
หินคลุก - น.

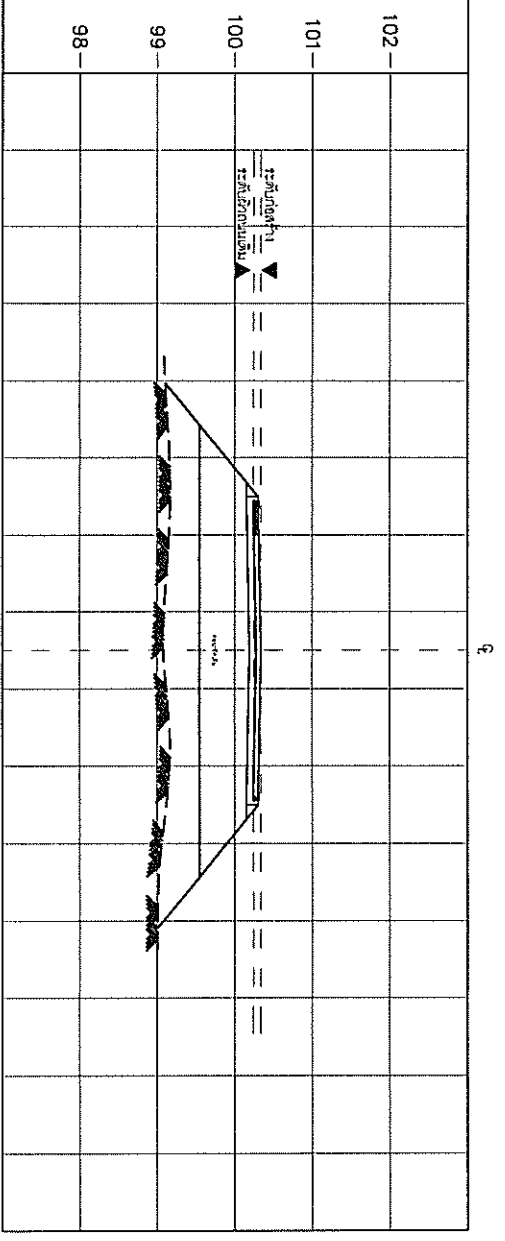

STA. 0+425
ดินตัด - น.
หินคลุก - น.

องค์การบริหารส่วนตำบลบางป่อ
999 หมู่ที่ 1 ถนนธนะรัชต์ ตำบลบางป่อ
อำเภอ บางป่อ จังหวัด สมุทรปราการ
10560 โทร 0-2313-4572-5

โครงการ :
ยกระดับถนนคอนกรีต
เพื่อความปลอดภัยจราจรเข้าสู่เมืองเศรษฐกิจ

สถานที่ก่อสร้าง :

หมู่ที่ 9 ต.บางป่อ อ.บางป่อ
จ.สมุทรปราการ

สำรวจ :
นายภาณุวัฒน์ ศรีบุญมิ่ง
(หัวหน้าฝ่ายควบคุมอาคาร)

เขียนแบบ :
นายสัพพัตถ์ อินคำ
(ผู้ช่วยนายช่างเขียนแบบ)

ออกแบบ :
นายพลาสินทร์ ต๋อวิญญา สย.11796
(วิศวกรโยธา)

ตรวจ :
นาย สมศักดิ์ ชูดำ
(รักษาการผู้อำนวยการช่าง อบต.บางป่อ)


เห็นชอบ :
นายสุรสิทธิ์ ศรีเพชรทอง
(ปลัดองค์การบริหารส่วนตำบลบางป่อ)

อนุมัติ :
นายเฉลิมเดช นาคมอญ
(นายกองค์การบริหารส่วนตำบลบางป่อ)

แบบแสดง :
แบบแสดงรูปตัดรองพื้นทาง
หินคลุก STA. 0+300 - STA.0+425

หมายเหตุ :

วันที่ :

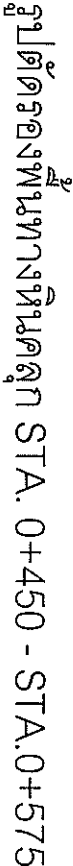

10560 Inq 0-2313-4572-5

เปลี่ยนจากห้องพระของพระเจ้ากรุงมอญโดย

หมู่ที่ ๑ ต.บางบ่อ อ.บางบ่อ
จ.สมุทรปราการ

หัวหน้าฝ่ายควบคุมอาคาร

(ကျေးဇူးတင်အောင်)

(ក្រសួងសេដ្ឋកិច្ច)

(รื้อถอนการใช้อำนาจการรบกวนต่าง อเมต.บางบ่อ)

(หลักสูตรการศึกษาระดับปริญญาตรี สาขาวิชาศิลปศาสตรบัณฑิต)







(ฝ่ายกองกลางบริหารงานทั่วไปกองบอ)

พื้นที่ปลูก STA. 0+450 - STA.0+575

សេចក្តីសន្និដ្ឋាន :

| | | |
|-------|-------|----|
| ดินตด | - | M. |
| หินบด | 0.424 | M. |

| | |
|---------|---------|
| ต้นตัด | ม. |
| หินคลุก | 0.862 ม |

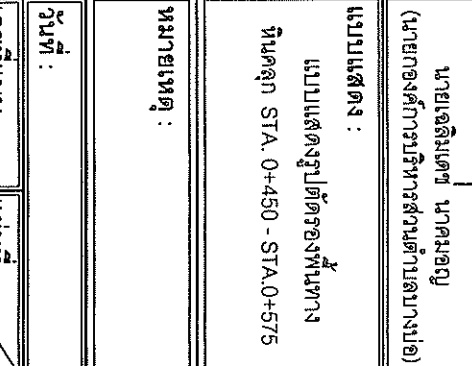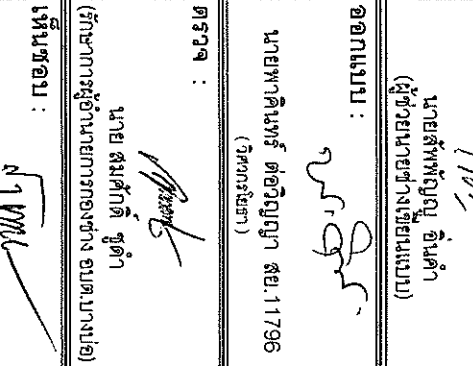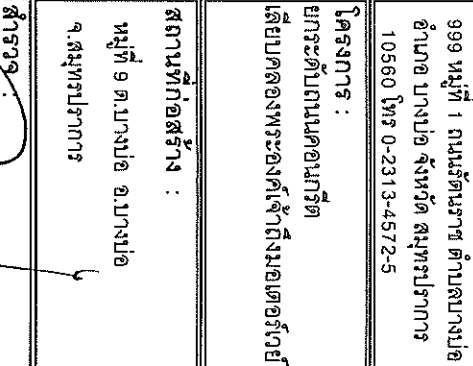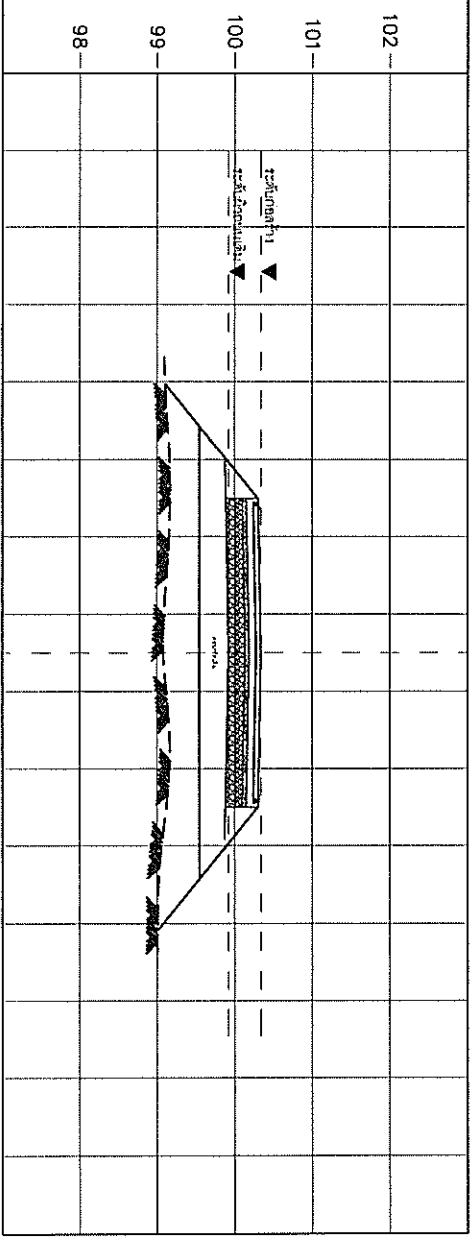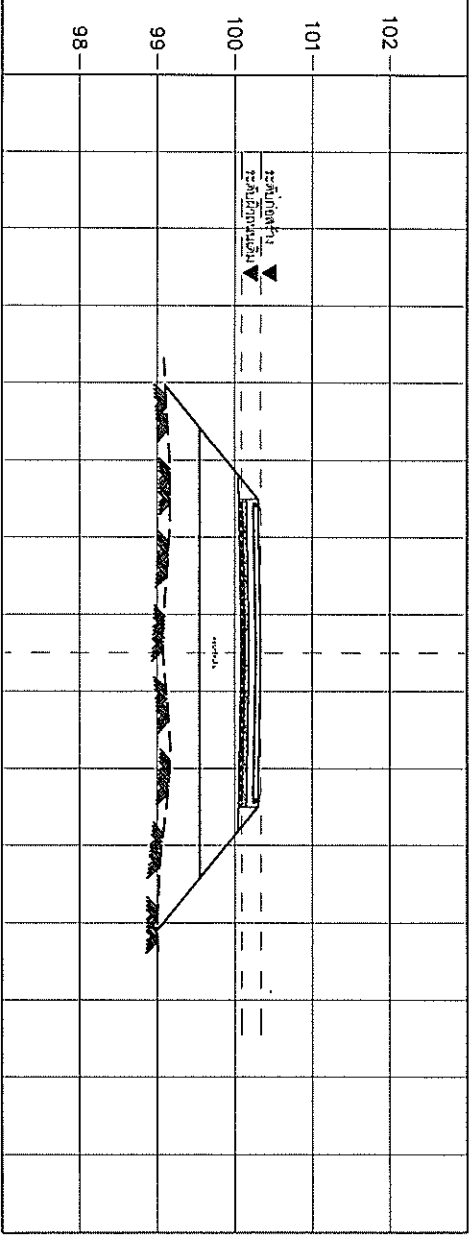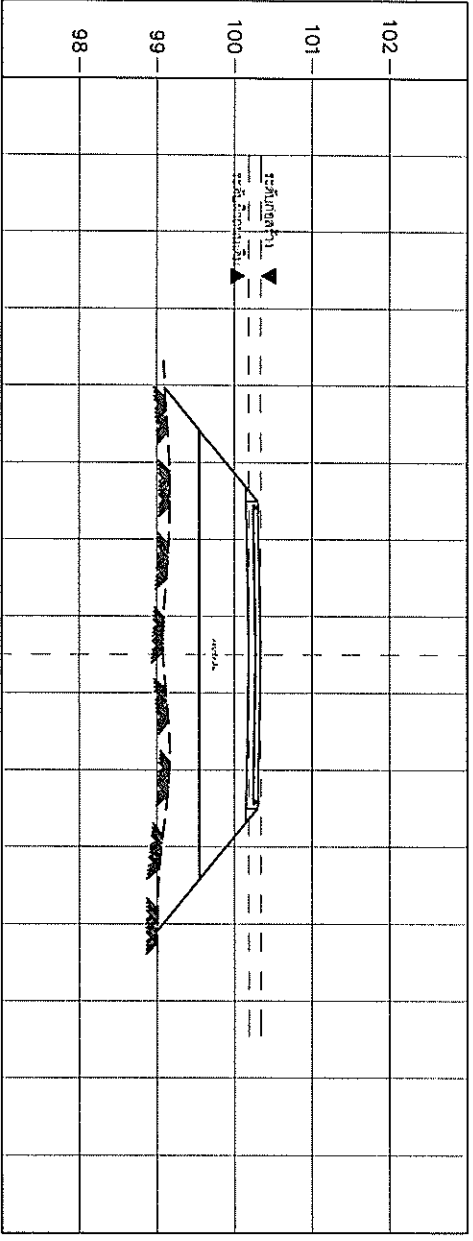

รูปตัดรองพื้นทางหินคลุก STA. 0+600 - STA.0+725



องค์การบริหารส่วนตำบลบางป่อ
999 หมู่ที่ 1 ถนนรัตนราช ตำบลบางป่อ
อำเภอ บางป่อ จังหวัด สมุทรปราการ
10560 โทร 0-2313-4572-5

โครงการ :
ยกกระดับถนนคอนกรีต
เดิมคลองพระองค์เจ้าถึงมอเตอ์ไวย์

สถานที่ก่อสร้าง :
หมู่ที่ 9 ต.บางป่อ อ.บางป่อ
จ.สมุทรปราการ

สำรวจ :
นายภาณุวัชร ศรีบุญบัง
(หัวหน้าฝ่ายควบคุมอาคาร)

เขียนแบบ :
นายสุเทพ บุญ อินคำ
(ผู้ช่วยฝ่ายช่างเขียนแบบ)

ออกแบบ :
นายพาศินทร์ ต่อวิญญา สย.11796
(วิศวกรโยธา)

ตรวจ :
นาย สมศักดิ์ ชูดำ
(รักษาการผู้อำนวยการกองช่าง อบต.บางป่อ)

เห็นชอบ :
นายสุสุสิทธิ์ ศรีเพชรทอง
(ปลัดองค์การบริหารส่วนตำบลบางป่อ)


อนุมัติ :
นายเฉลิมเดช นาคมอญ
(นายกองค์การบริหารส่วนตำบลบางป่อ)

แบบแสดง :
แบบแสดงรูปตัดรองพื้นทาง
หินคลุก STA. 0+600 - STA.0+725


หมายเหตุ :

วันที่ :


เลขที่แบบ :

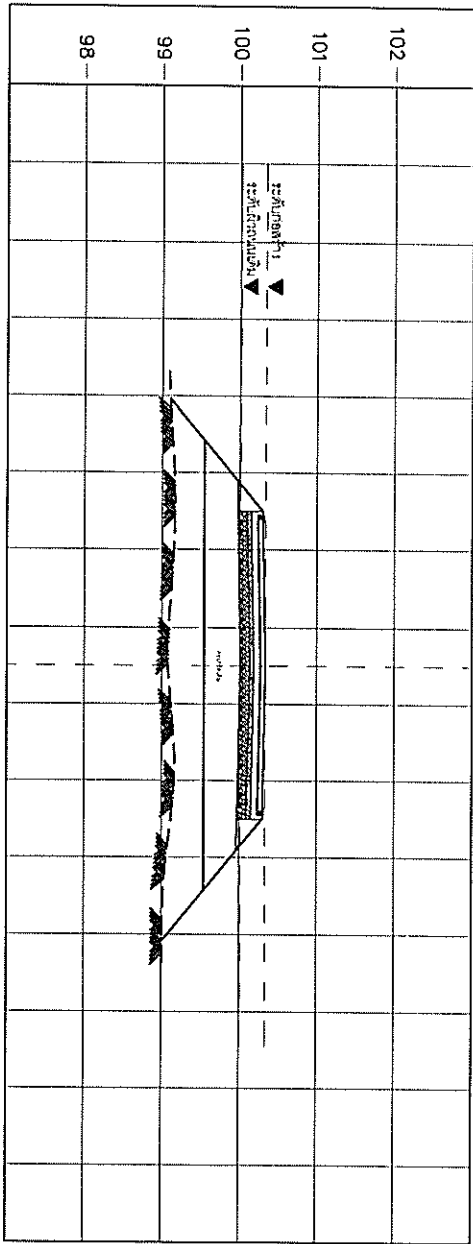


STA. 0+600
ดินตัด - ม.
หินคลุก 0.486 ม.

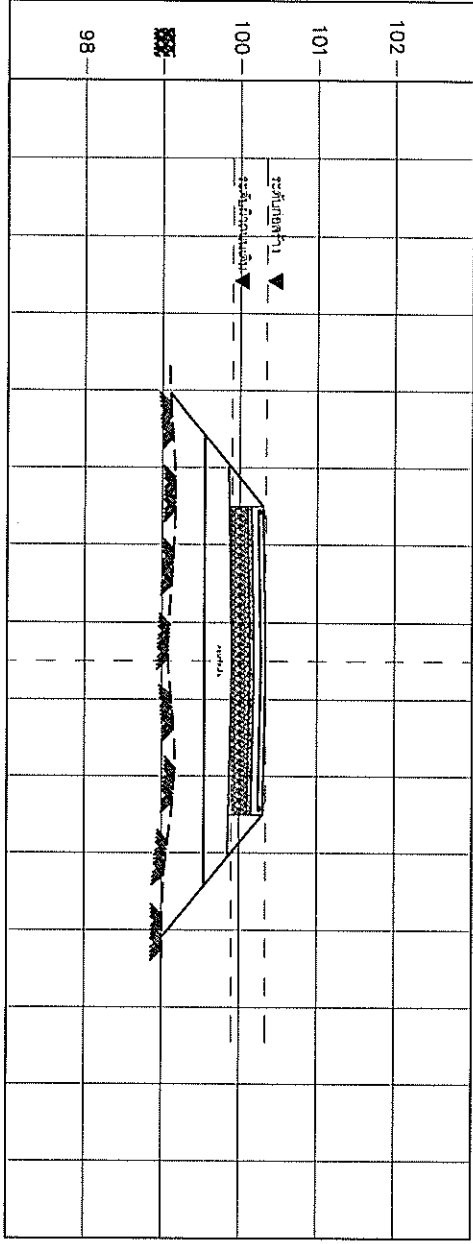


STA. 0+650
ดินตัด - ม.
หินคลุก 0.942 ม.

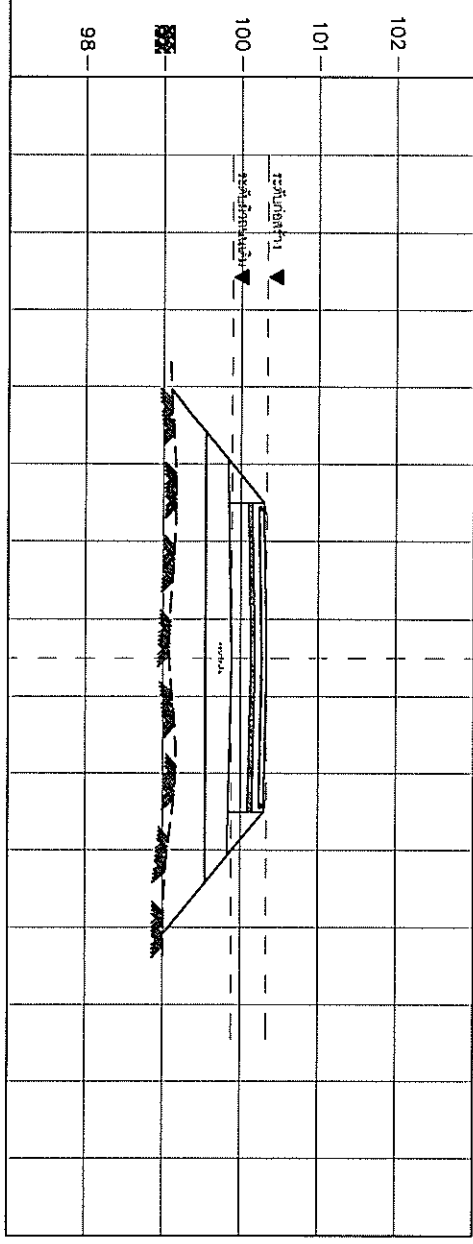


STA. 0+700
ดินตัด - ม.
หินคลุก 1.010 ม.

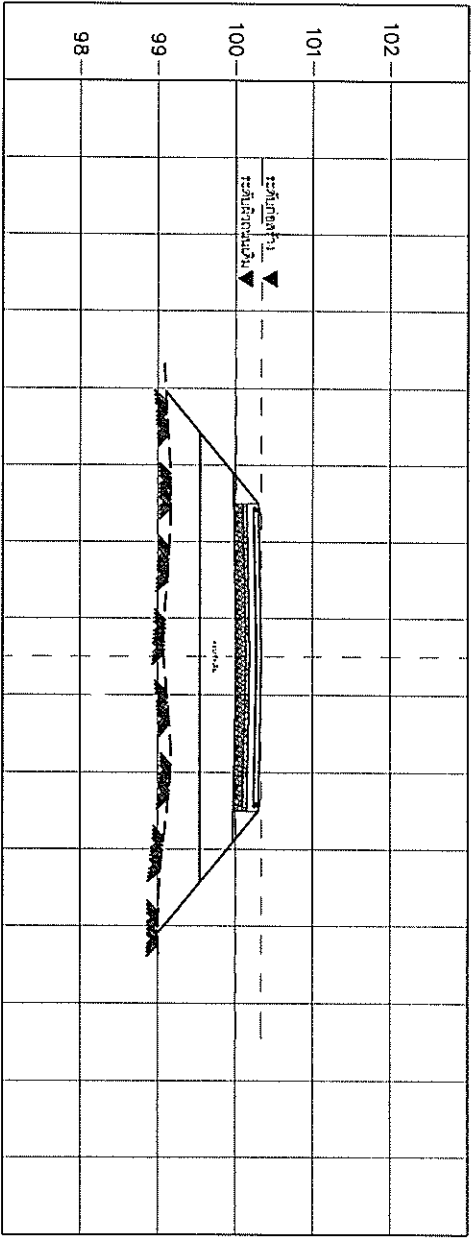

STA. 0+625
ดินตัด - ม.
หินคลุก 0.486 ม.

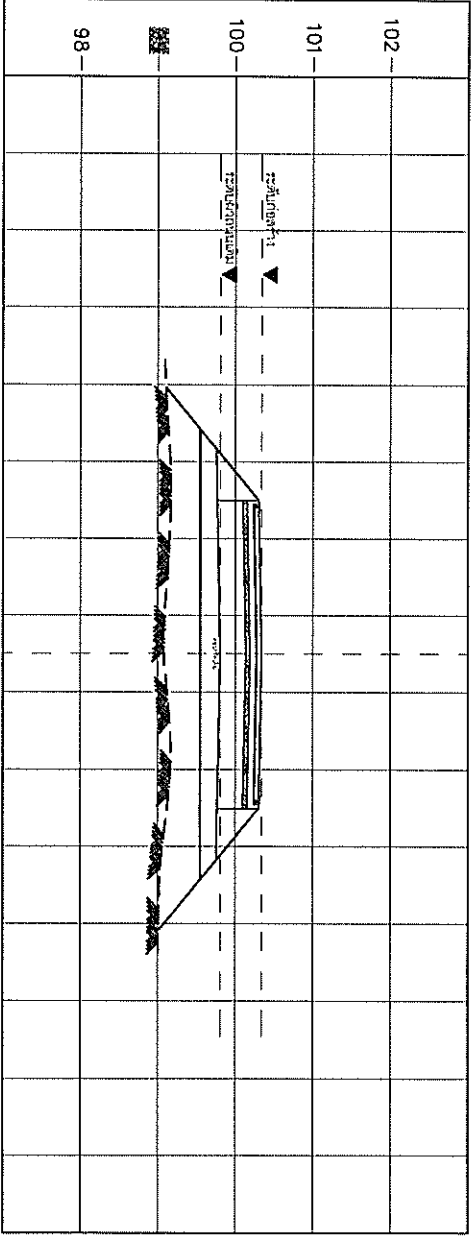

STA. 0+675
ดินตัด - ม.
หินคลุก 1.330 ม.

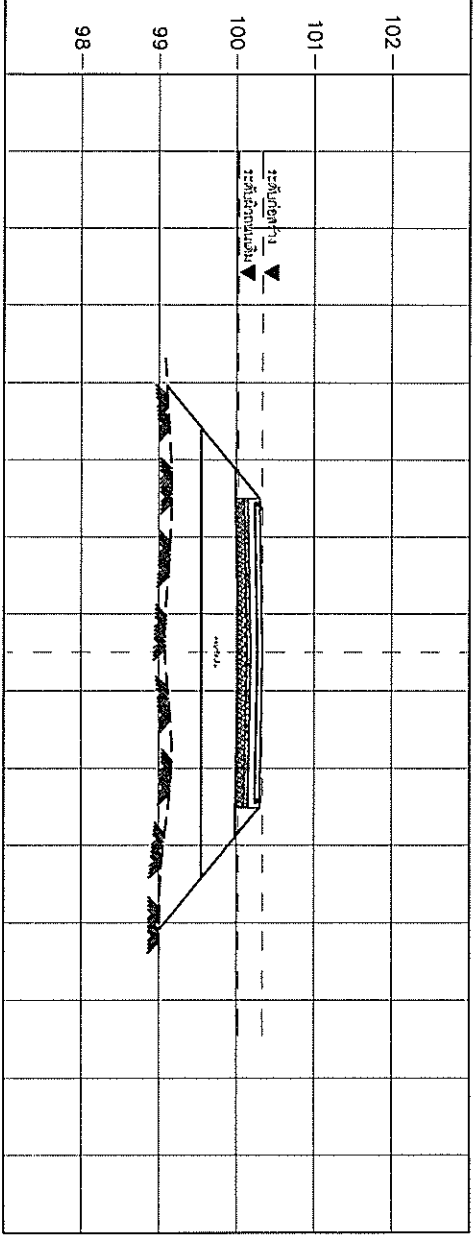

STA. 0+725
ดินตัด - ม.
หินคลุก 0.450 ม.

รูปตัดรองพื้นทางหินคลุก STA. 0+750 - STA.0+875



องค์การบริหารส่วนตำบลบางป่อ
999 หมู่ที่ 1 ถนนรัตนราช ตำบลบางป่อ
อำเภอ บางป่อ จังหวัด สมุทรปราการ
10560 โทร 0-2313-4572-5

โครงการ :
ยกระดับถนนคอนกรีต
เลียบริมคลองพระองค์เจ้าถึงมอเตอรืเวย์

สถานที่ก่อสร้าง :

หมู่ที่ 9 ต.บางป่อ อ.บางป่อ
จ.สมุทรปราการ

สำรวจ :
นายอภิสิทธิ์ ศรีบุญเป็ง
(หัวหน้าฝ่ายควบคุมอาคาร)

เขียนแบบ :
นายสัทพ์ญญ์ อินคำ
(ผู้ช่วยนายช่างเขียนแบบ)

ออกแบบ :
นายพาศิตินทร์ ต๋อวิญญา ศย.11796
(วิศวกรโยธา)

ตรวจ :
นาย สมศักดิ์ ชูคำ
(รักษาการผู้อำนวยการกองช่าง อบต.บางป่อ)

เห็นชอบ :
นายสุรสิทธิ์ ศรีเพชรทอง
(ปลัดองค์การบริหารส่วนตำบลบางป่อ)


อนุมัติ :
นายเฉลิมเดช นาคมอญ
(นายกองค์การบริหารส่วนตำบลบางป่อ)

แบบแสดง :
แบบแสดงรูปตัดรองพื้นทาง
หินคลุก STA. 0+750 - STA.0+875


หมายเหตุ :

วันที่ :


เลขที่แบบ :

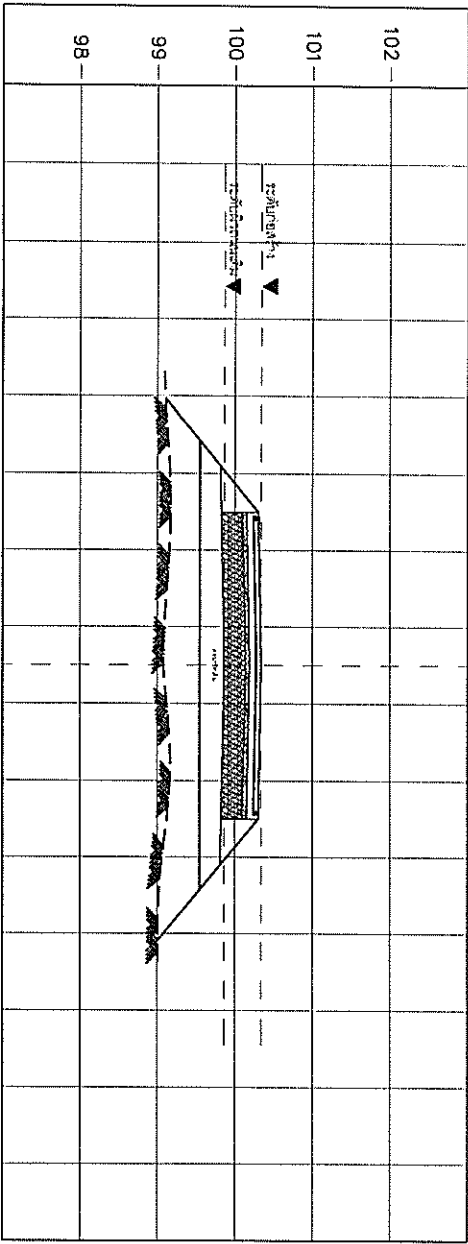


STA. 0+750
ดินตัด - ม.
หินคลุก 1.020 ม.

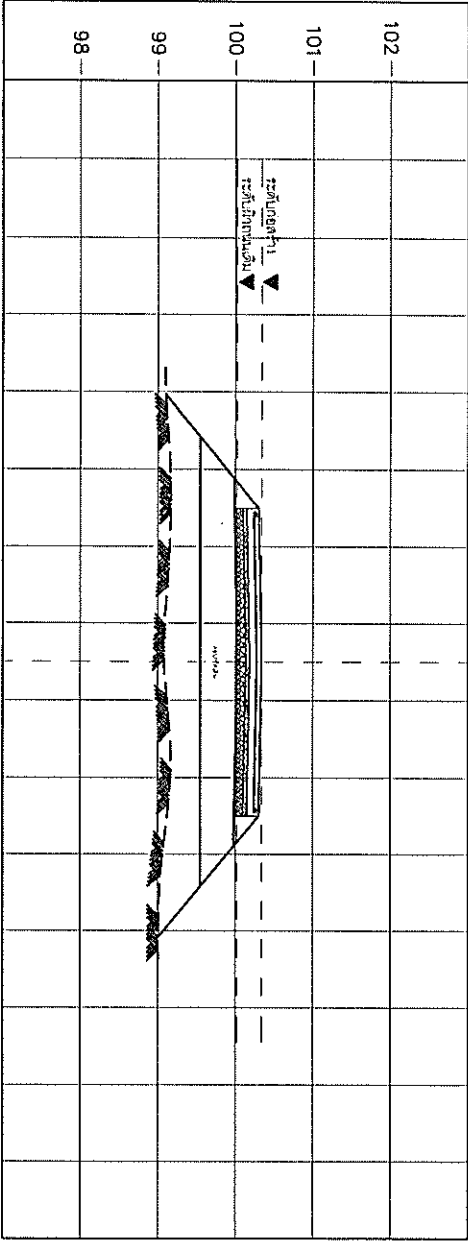


STA. 0+800
ดินตัด - ม.
หินคลุก 0.462 ม.

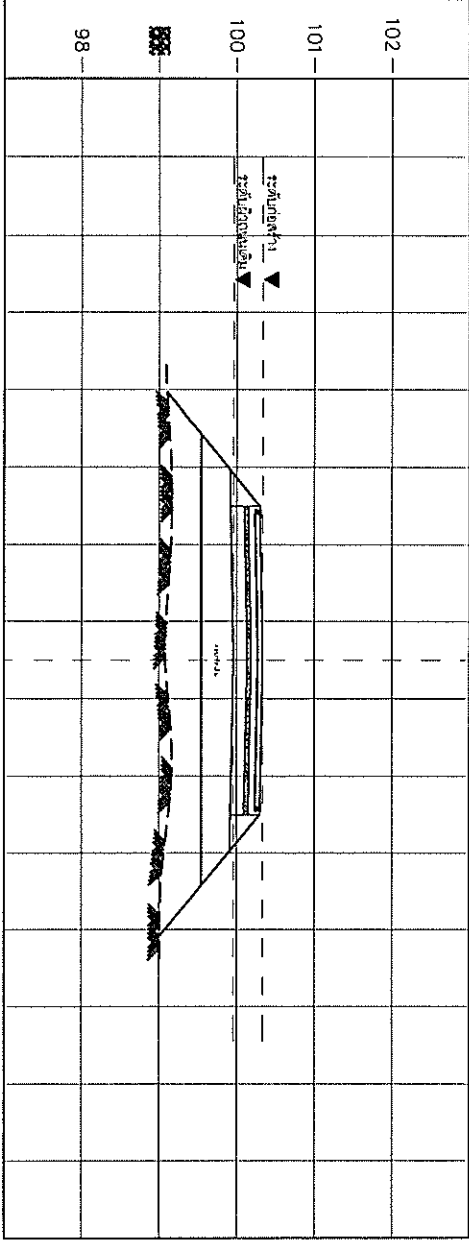


STA. 0+850
ดินตัด - ม.
หินคลุก 0.700 ม.

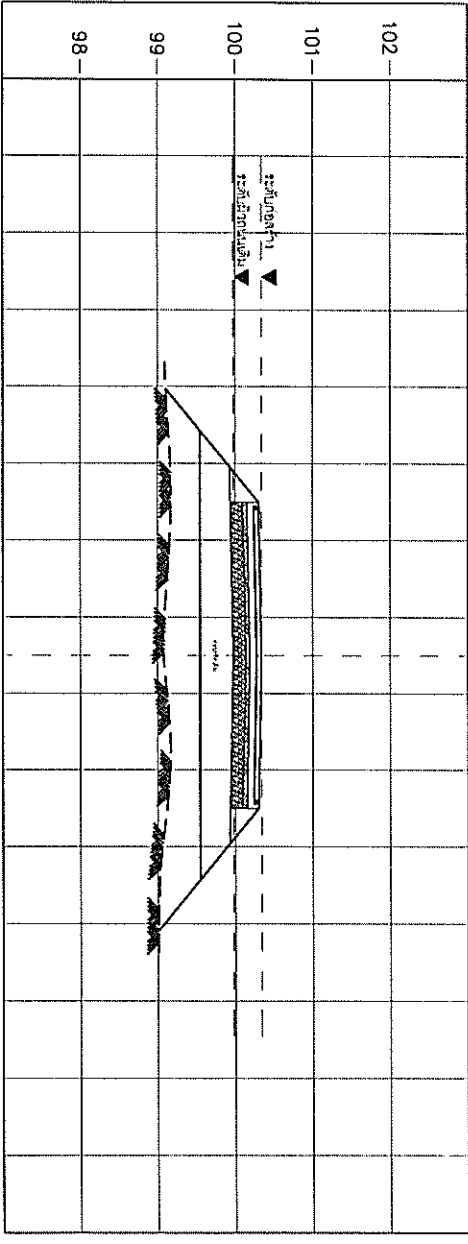

STA. 0+775
ดินตัด - ม.
หินคลุก 0.650 ม.

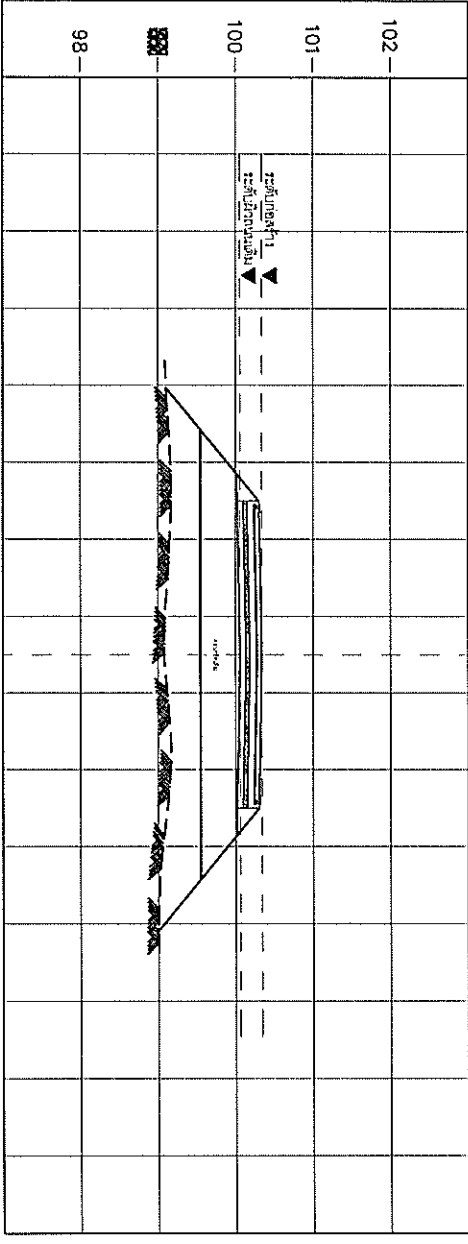


STA. 0+825
ดินตัด - ม.
หินคลุก 0.314 ม.

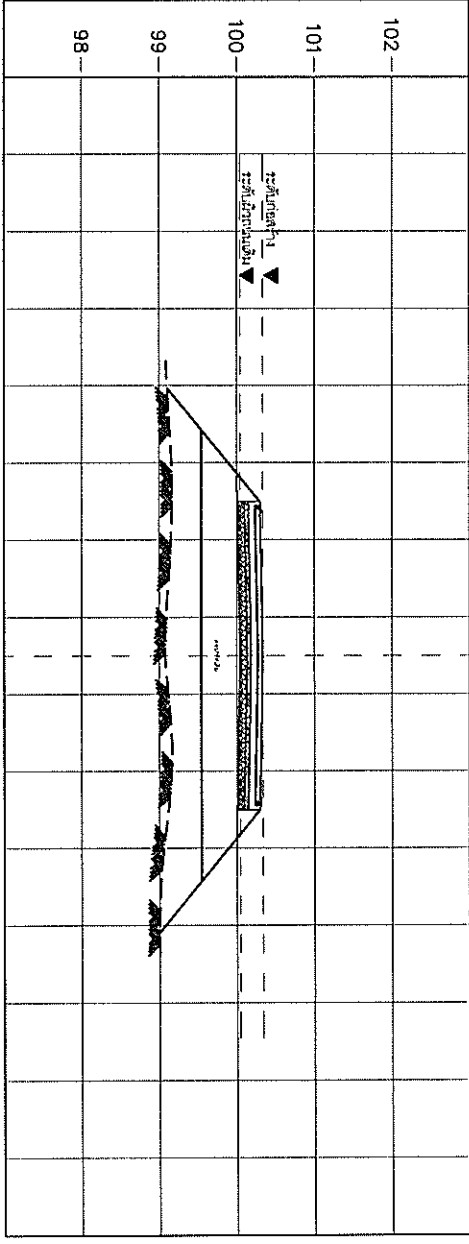


STA. 0+875
ดินตัด - ม.
หินคลุก 0.370 ม.


รูปตัดรองพื้นทางหินคลุก STA. 0+900 - STA.1+075

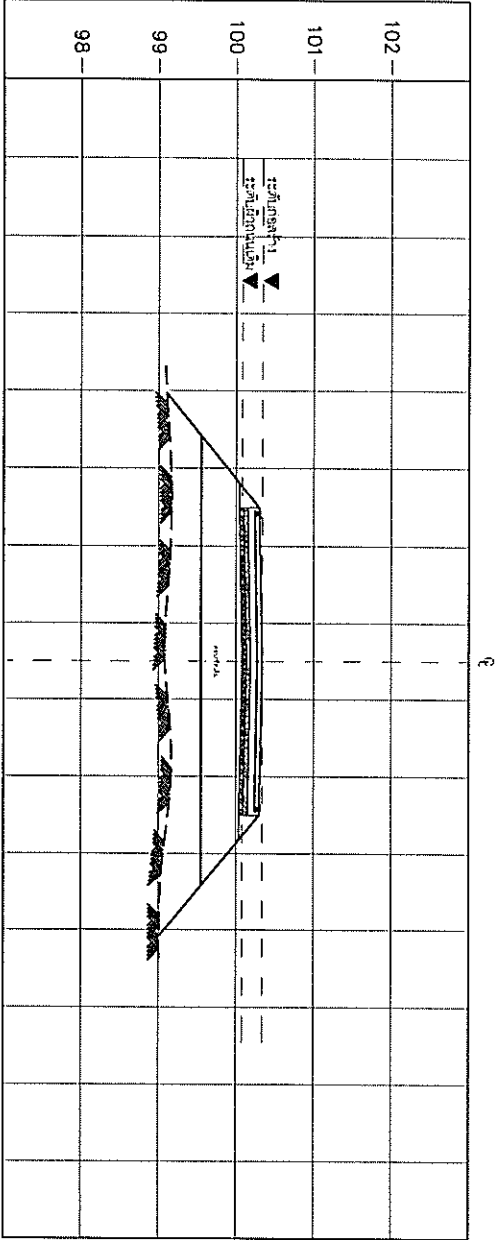


STA. 0+900
ดินตัด - ม.
หินคลุก 0.222 ม.

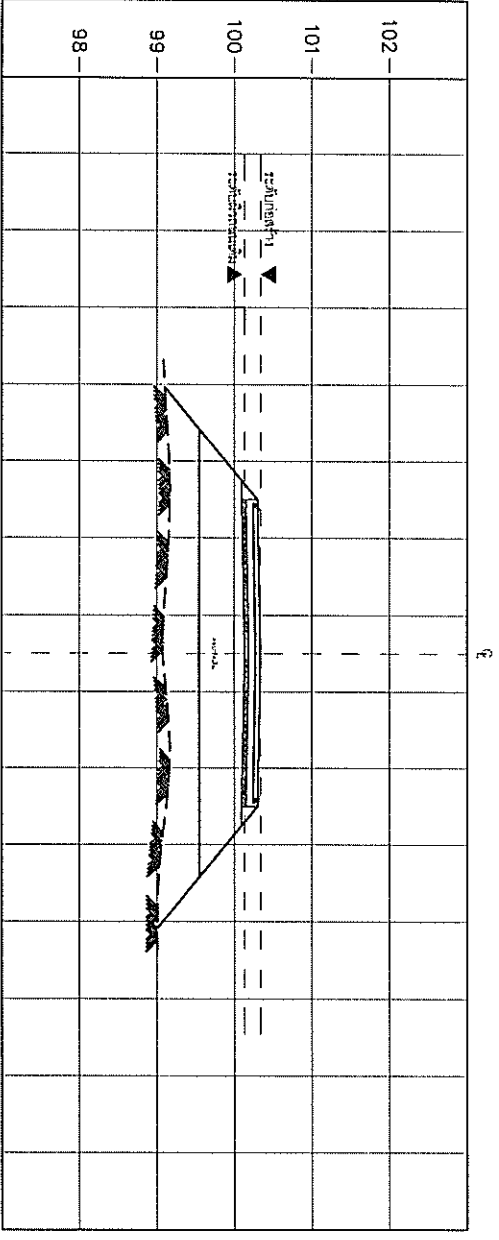


STA. 0+925
ดินตัด - ม.
หินคลุก

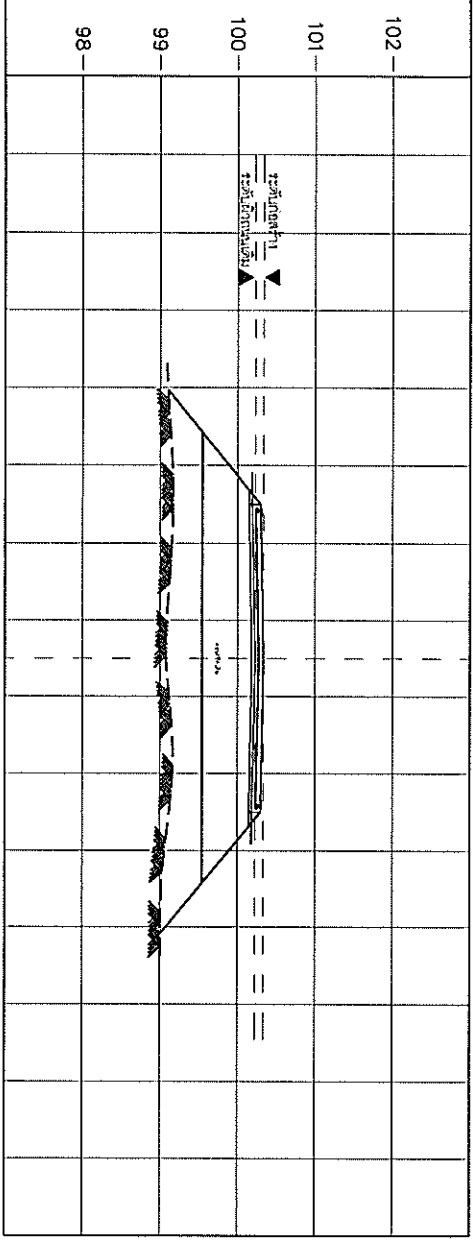


STA. 0+950
ดินตัด - ม.
หินคลุก

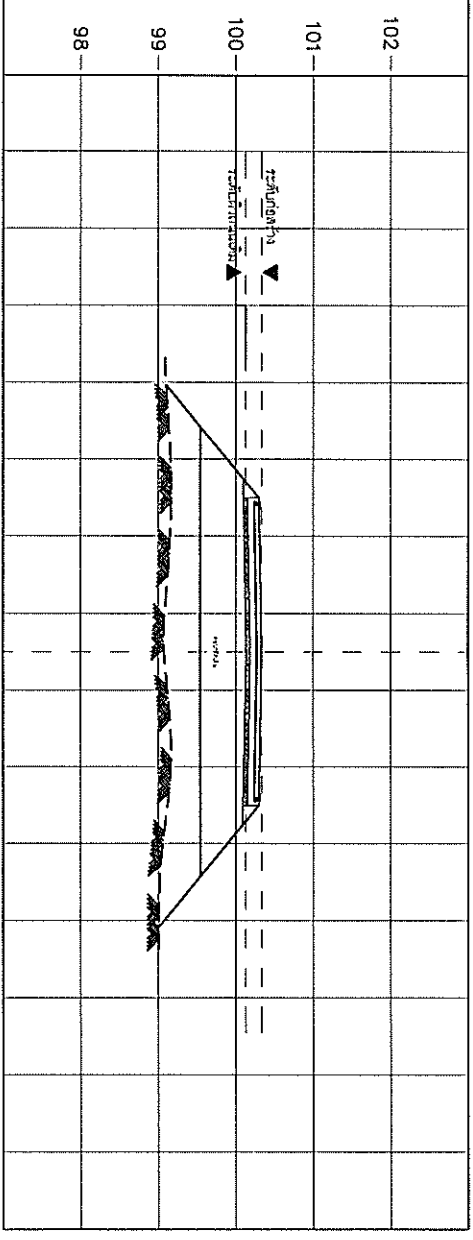

STA. 0+975
ดินตัด - ม.
หินคลุก

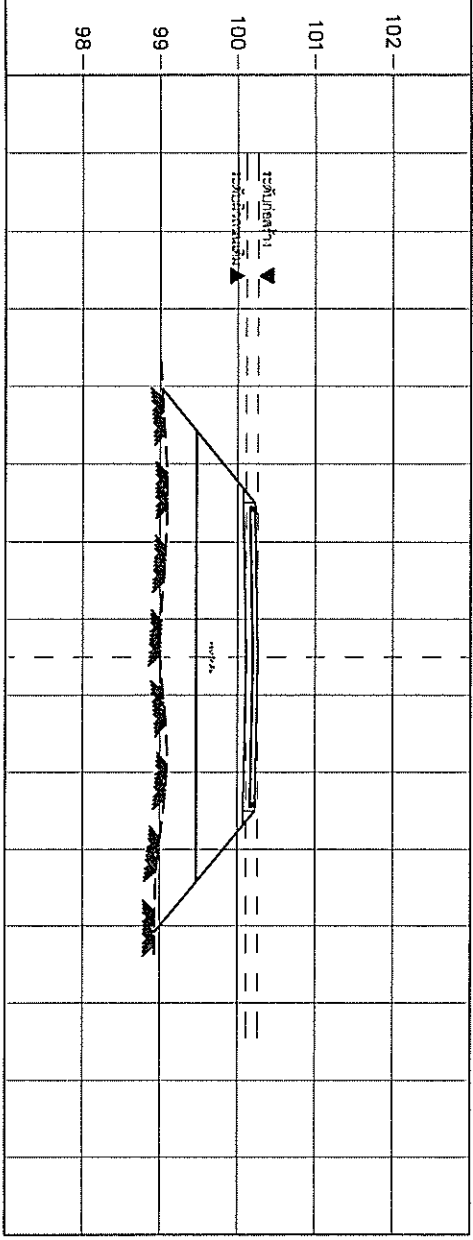

STA. 1+050
ดินตัด - ม.
หินคลุก

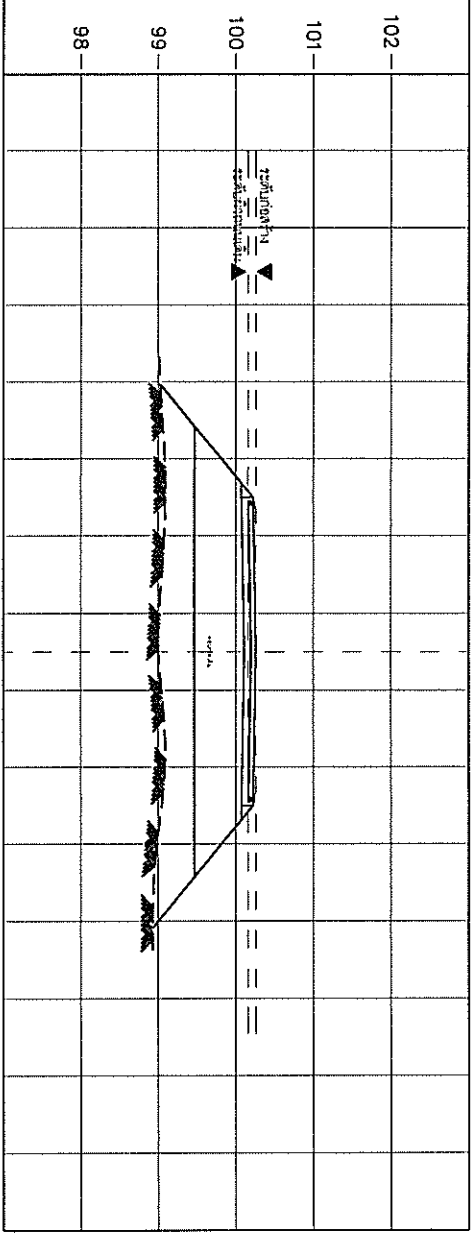

STA. 1+075
ดินตัด - ม.
หินคลุก 0.877 ม.



องค์การบริหารส่วนตำบลบางน้อย
99 หมู่ที่ 1 ถนนรัตนราษฎร์ ตำบลบางน้อย
อำเภอ บำบ่อ จังหวัด สมุทรปราการ
10560 โทร 0-2313-4572-5

โครงการ :
ยกระดับถนนคอนกรีต
โดยบดรองพื้นรองค้ำเจ้าถึงมอดอร์เวย์

สถานที่ก่อสร้าง :
หมู่ที่ 9 ต.บางบ่อ อ.บางบ่อ

๑. สมุทรปราการ

สำรวจ :
นายสมชาย ศรีบุญเมือง
(หัวหน้าฝ่ายควบคุมอาคาร)

เขียนแบบ :
นายสัพพัตถ์ อินคำ
(ผู้ช่วยนายช่างเขียนแบบ)

ออกแบบ :
นายพาศิรินทร์ ต่อวิบูลย์ สย.1796
(วิศวกรโยธา)

ตรวจ :
นาย สมศักดิ์ ชูคำ
(วิศวกรผู้ชำนาญการกองช่าง อบต.บางบ่อ)

เห็นชอบ :
นายสุรสิทธิ์ ศรีเพชรทอง
(ปลัดองค์การบริหารส่วนตำบลบางบ่อ)

อนุมัติ :
นายเฉลิมเดช นาคมอญ
(นายกองค์การบริหารส่วนตำบลบางบ่อ)

แบบแสดง :
แบบแสดงรูปตัดรองพื้นทาง
หินคลุก STA. 0+750 - STA.1+075

หมายเหตุ :

วันที่ :

เลขที่แบบ :
แผ่นที่ 16

รูปตัดรองพื้นทางหินคูก STA. 1+100 - STA.1+331



องค์การบริหารส่วนตำบลบางป่อ
999 หมู่ที่ 1 ถนนรัตนราช ตำบลบางป่อ
อำเภอบางป่อ จังหวัด สมุทรปราการ
10560 โทร 0-2313-4572-5

โครงการ :
ยกระดับถนนคอนกรีต
เยียบคลองพระองค์เจ้าถึงมอเตอรืเวย์

สถานที่ก่อสร้าง :

หมู่ที่ 9 ค.บางป่อ อ.บางป่อ
จ.สมุทรปราการ

สำรวจ :
นายสุรสิทธิ์ ศรีพรหมทอง
(หัวหน้าฝ่ายควบคุมอาคาร)

เขียนแบบ :
นายสุรสิทธิ์ ศรีพรหมทอง
(ผู้ช่วยนายช่างเขียนแบบ)

ออกแบบ :
นายพาศินทรัพย์ ต่อวิบูลย์ สย.1796
(วิศวกรโยธา)

ตรวจ :
นาย สมศักดิ์ ชูดำ
(วิศวกรผู้ชำนาญการกองช่าง อบต.บางป่อ)

เห็นชอบ :
นายสุรสิทธิ์ ศรีพรหมทอง
(ปลัดองค์การบริหารส่วนตำบลบางป่อ)


อนุมัติ :
นายเฉลิมเดช นาคมอญ
(นายกองค์การบริหารส่วนตำบลบางป่อ)

แบบแสดง :
แบบแสดงรูปตัดรองพื้นทาง
หินคูก STA. 1+100 - STA.1+331


หมายเหตุ :

วันที่ :


เลขที่แบบ :

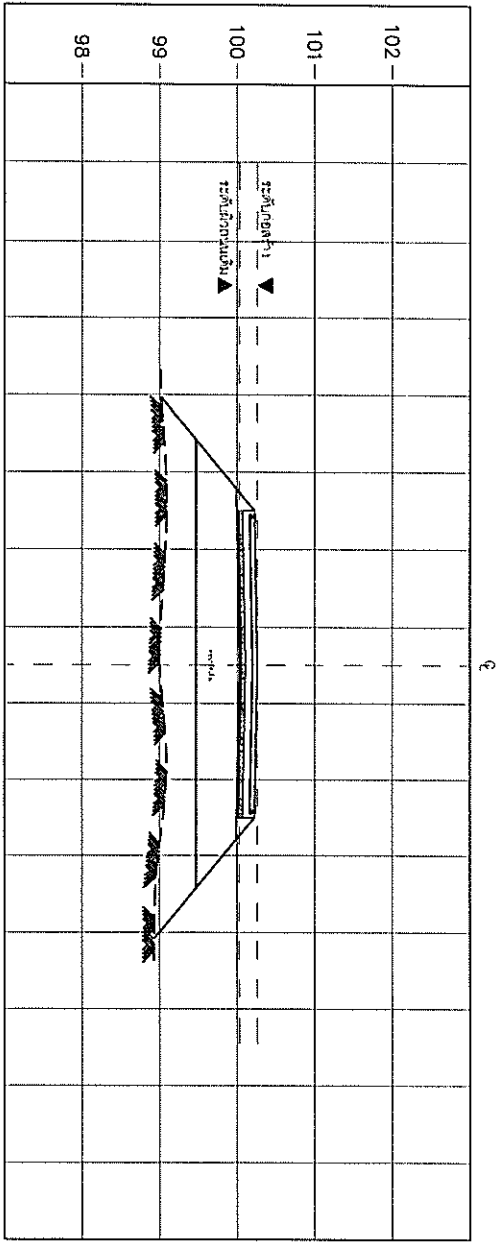


STA. 1+100
ดินตัด - ม.
หินคูก 0.114 ม.

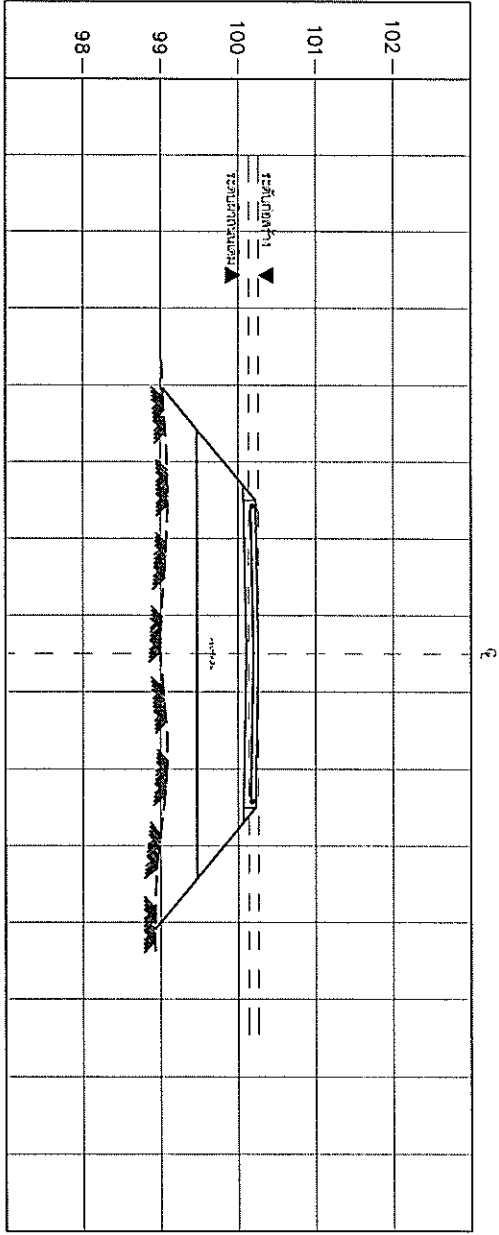


STA. 1+125
ดินตัด - ม.
หินคูก 0.114 ม.

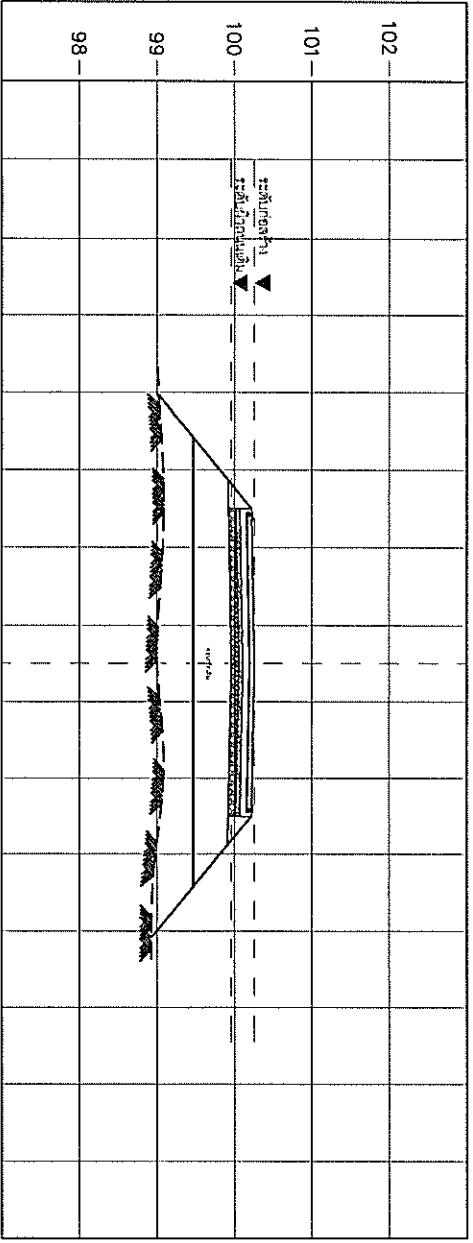


STA. 1+150
ดินตัด - ม.
หินคูก 0.394 ม.

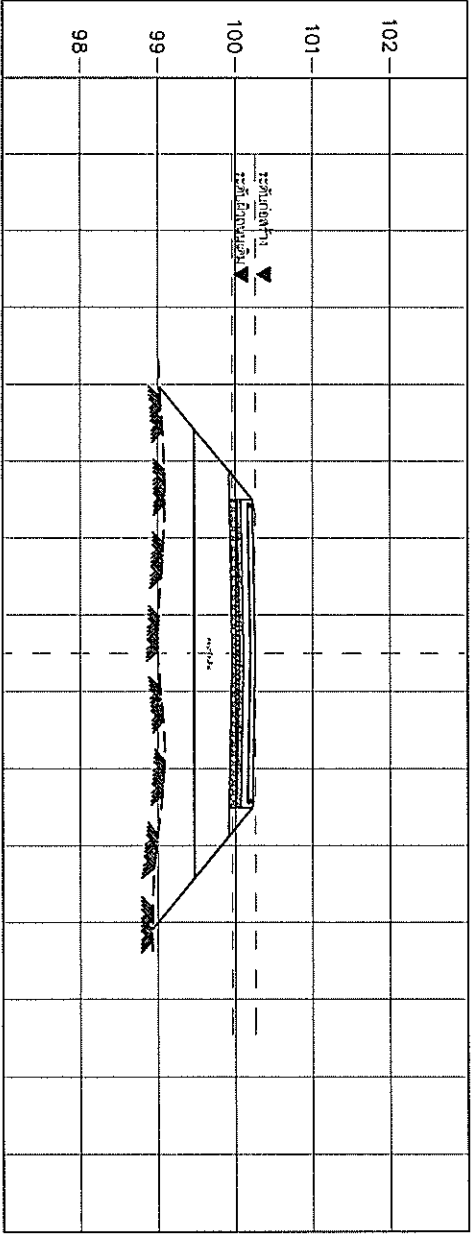

STA. 1+175
ดินตัด - ม.
หินคูก 0.394 ม.

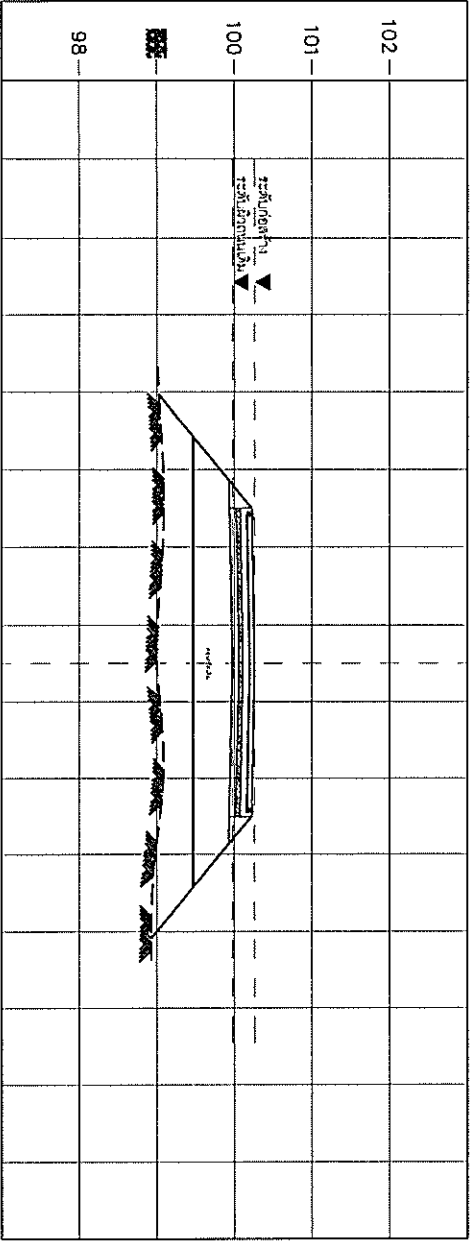


STA. 1+200
ดินตัด - ม.
หินคูก 0.342 ม.

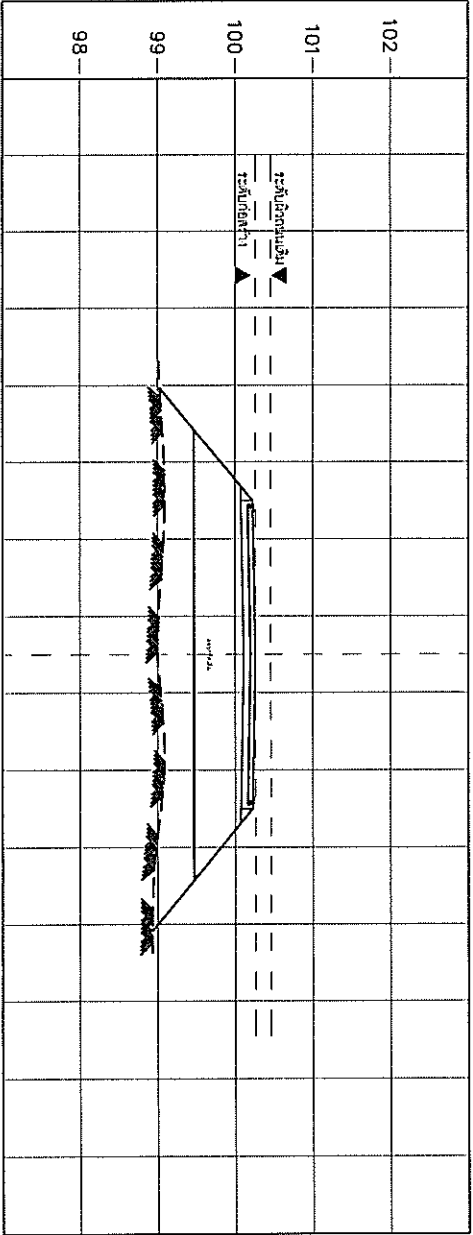


STA. 1+331
ดินตัด - ม.
หินคูก 0.342 ม.


รูปตัดรองพื้นทางหินคลุก STA. 1+350 - STA.1+475

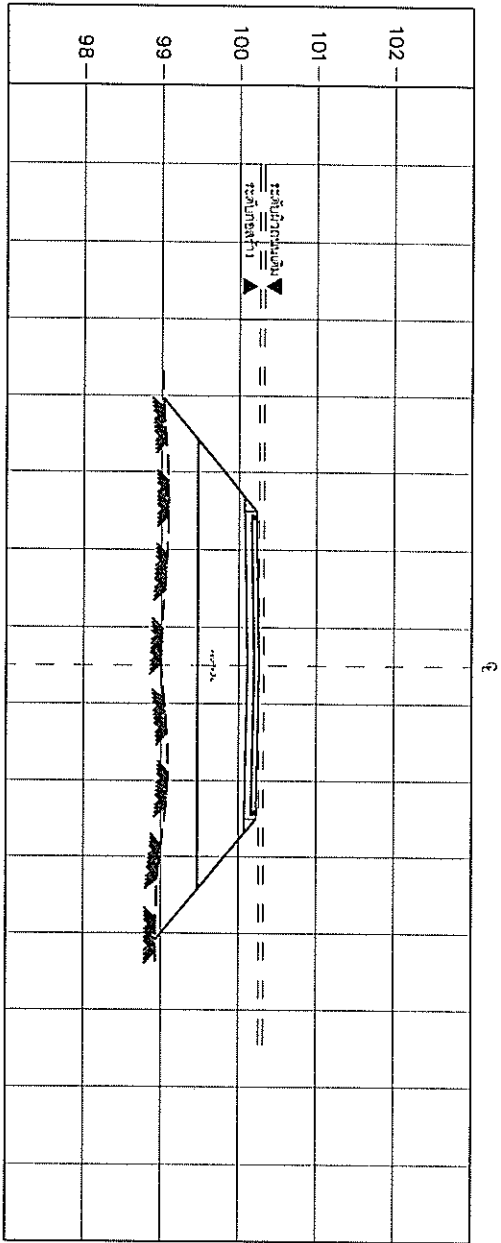


STA. 1+350
ดินตัด - ม.
หินคลุก - ม.

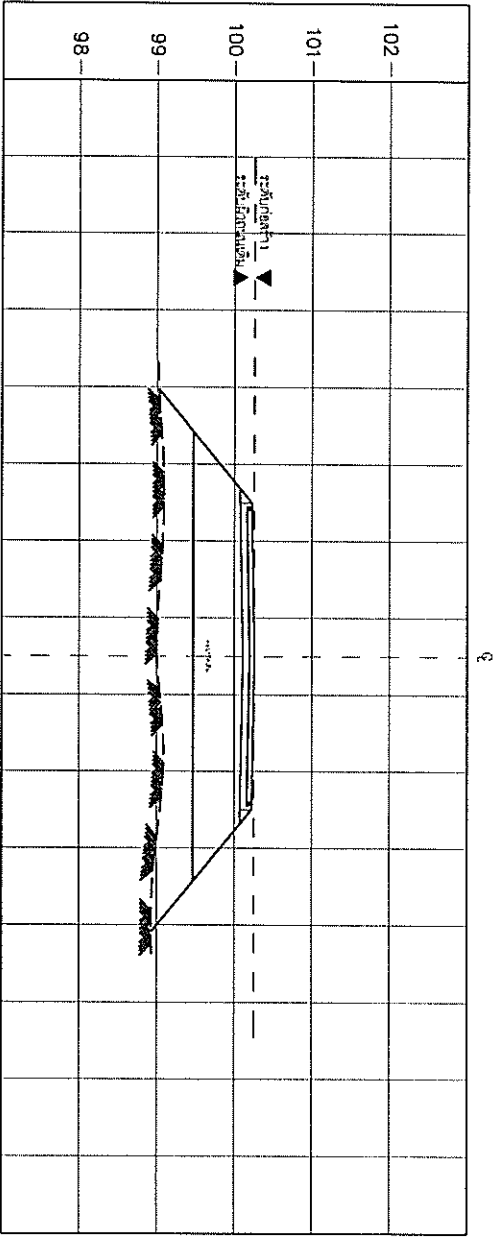


STA. 1+375
ดินตัด - ม.
หินคลุก - ม.

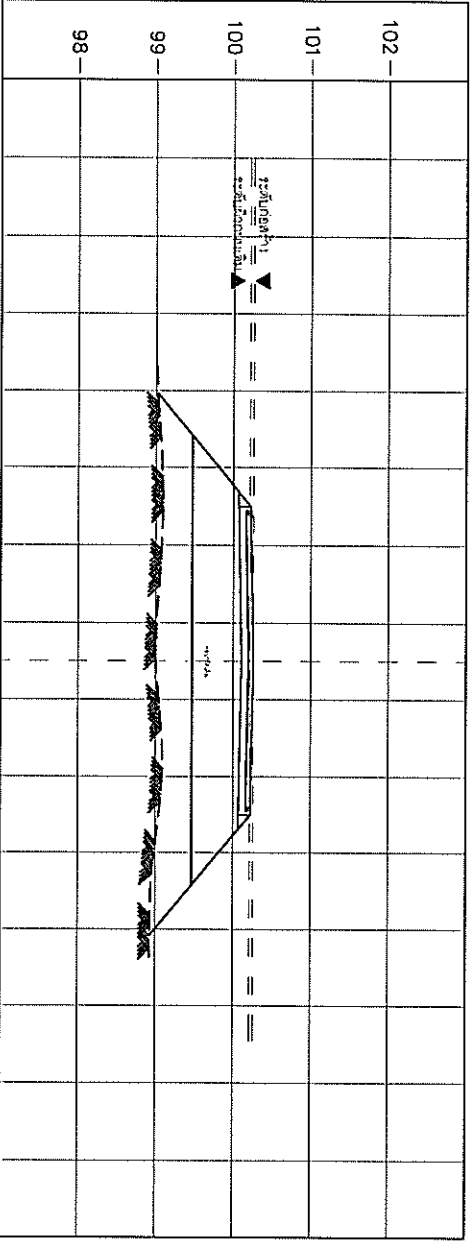


STA. 1+400
ดินตัด - ม.
หินคลุก - ม.

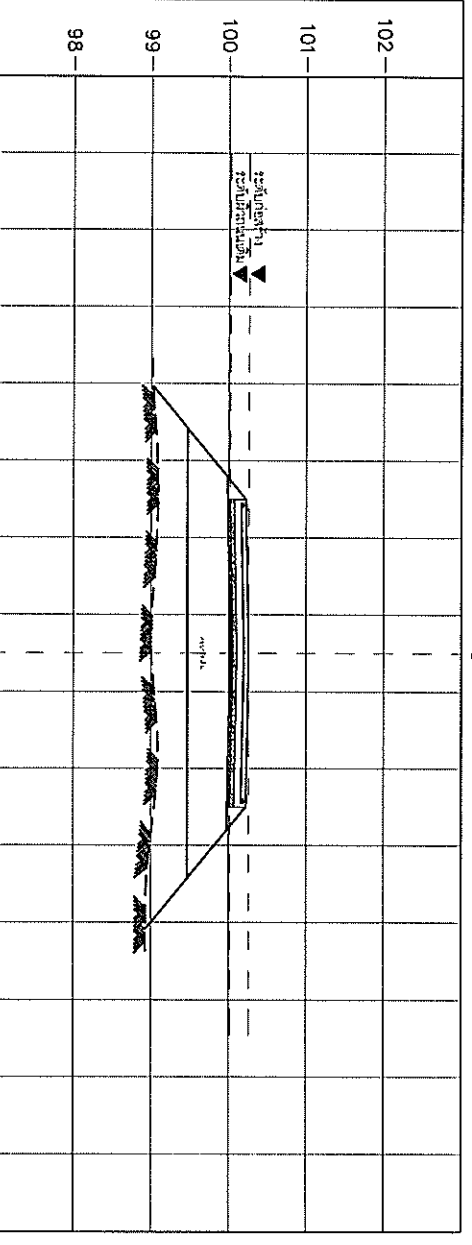

STA. 1+425
ดินตัด - ม.
หินคลุก 0.154 ม.

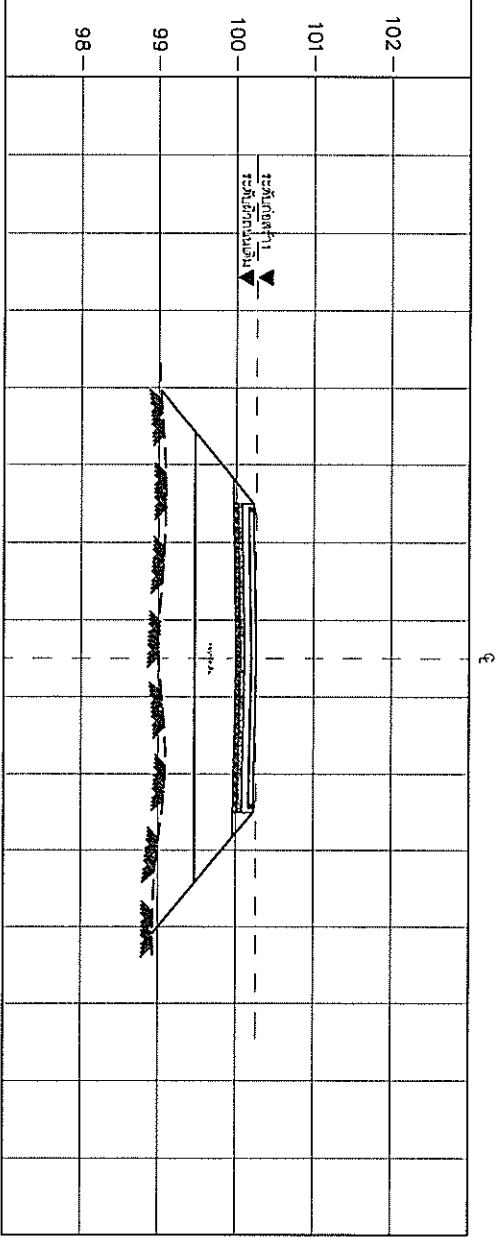

STA. 1+450
ดินตัด - ม.
หินคลุก 0.234 ม.

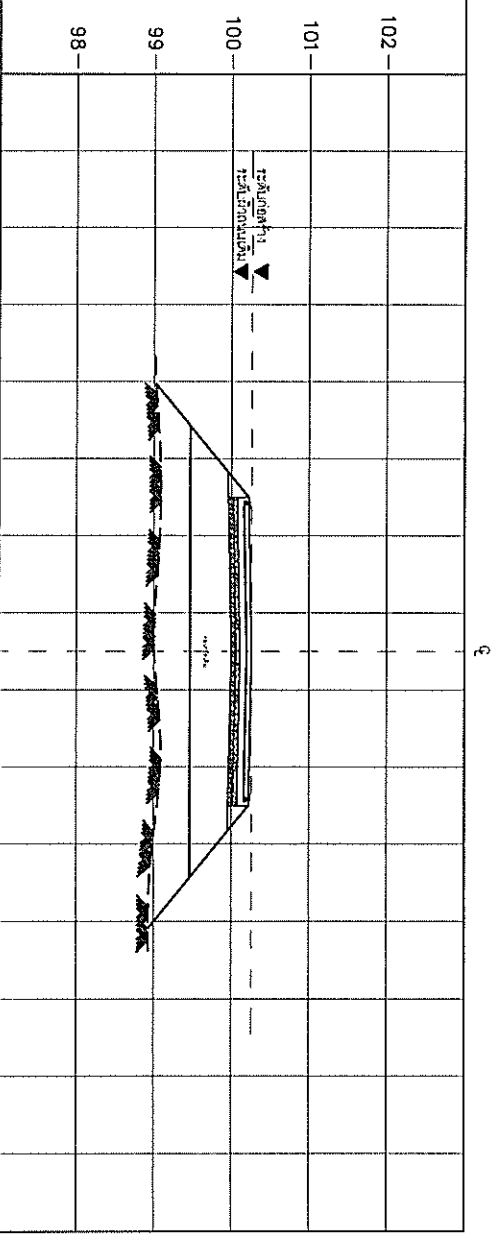

STA. 1+475
ดินตัด - ม.
หินคลุก 0.245 ม.



องค์การบริหารส่วนตำบลบางป่อ
999 หมู่ที่ 1 ถนนรัตนราช ตำบลบางป่อ
อำเภอ บางป่อ จังหวัด สมุทรปราการ
10560 โทร 0-2313-4572-5

โครงการ :
ยกระดับถนนคอนกรีต
เลียบคลองพระองค์เจ้าถึงมอเตอรเวย์

สถานที่ก่อสร้าง :

หมู่ที่ 9 ต.บางป่อ อ.บางป่อ
จ.สมุทรปราการ

สำรวจ :
นายสมเกียรติ ศรีบุญป่อง
(หัวหน้าฝ่ายควบคุมอาคาร)

เขียนแบบ :
นายสุพัตถ์ อนุคำ
(ผู้ช่วยนายช่างเขียนแบบ)

ออกแบบ :
นายพาศินทร์ ต้อวิญญา สย.11796
(วิศวกรโยธา)

ตรวจ :
นาย สมศักดิ์ ชูคำ
(วิศวกรผู้ชำนาญการของช่าง อบต.บางป่อ)

เห็นชอบ :
นายสุรสิงห์ ศรีพรพอง
(ปลัดองค์การบริหารส่วนตำบลบางป่อ)

อนุมัติ :
นายเฉลิมเดช นาคมอญ
(นายกองค์การบริหารส่วนตำบลบางป่อ)


แบบแสดง :
แบบแสดงรูปตัดรองพื้นทาง
หินคลุก STA. 1+350 - STA.1+475

หมายเหตุ :


วันที่ :

เลขที่แบบ :

รูปตัดรองพื้นทางหินคลุก STA. 1+500 - 1+525

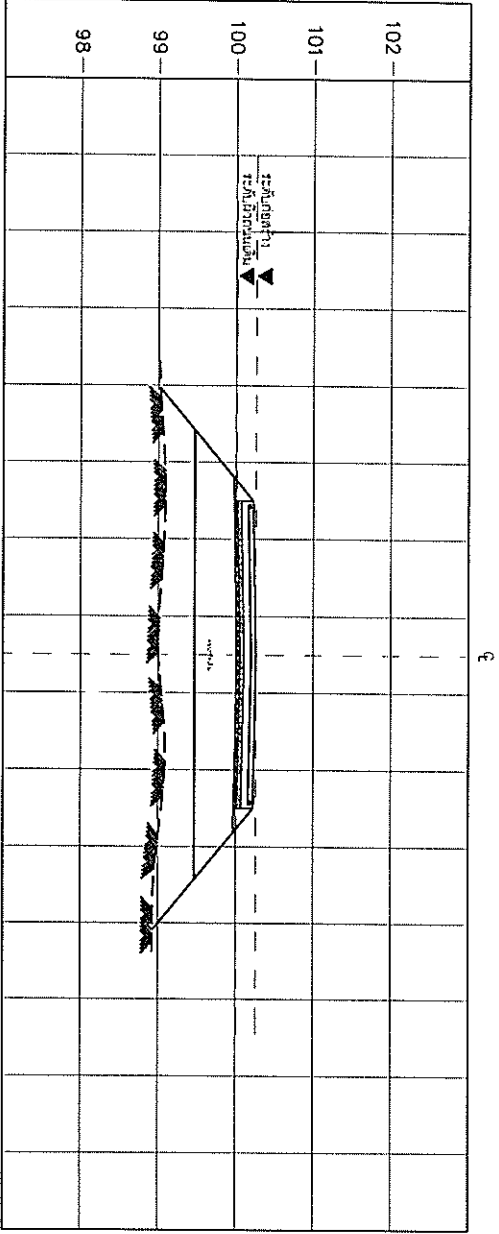

STA. 1+500
ดินเดิม - N.
ถมดิน 0.182 N.

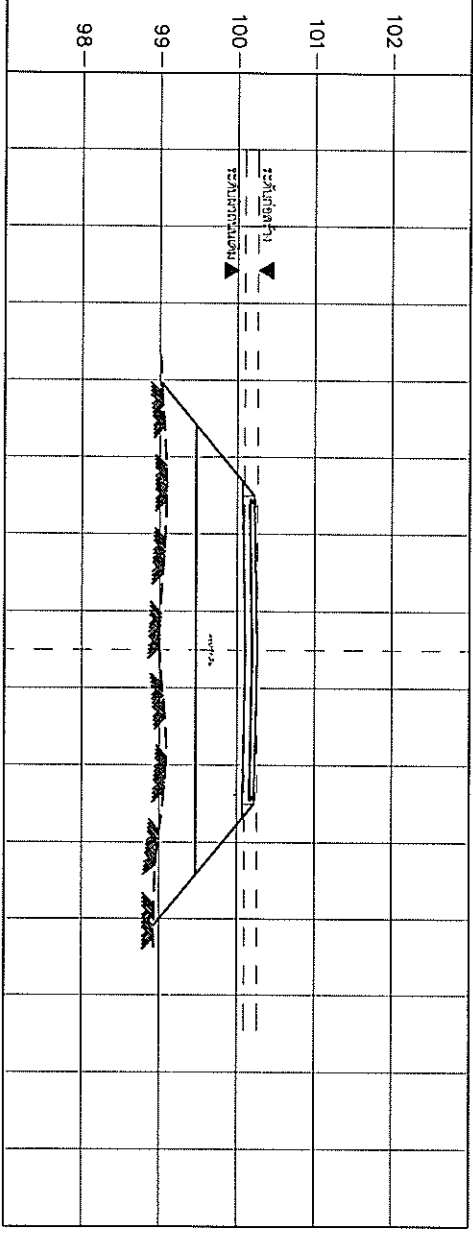

STA. 1+525
ดินเดิม - N.
ถมดิน - N.



องค์การบริหารส่วนตำบลบางป่อ
99 หมู่ที่ 1 ถนนรัตนราช ตำบลบางป่อ
อำเภอ บางป่อ จังหวัด สมุทรปราการ
10560 โทร 0-2313-4572-5

โครงการ :
ยกระดับถนนคอนกรีต
เลียบคลองพระองค์เจ้าถึงเมตอรเวย์

สถานที่ก่อสร้าง :
หมู่ที่ 9 ต.บางป่อ อ.บางป่อ
จ.สมุทรปราการ

สำรวจ :
นายภาณุรัฐ ศรีบุญแข็ง
(หัวหน้าฝ่ายควบคุมอาคาร)

เขียนแบบ :
นายศัพท์บุญ อินคำ
(ผู้ช่วยนายช่างเขียนแบบ)

ออกแบบ :
นายพาศินทร์ ต่อวิญญา สย.11796
(วิศวกรโยธา)

ตรวจ :
นายสมศักดิ์ ชูคำ
(รักษาการผู้อำนวยการกองช่าง อบต.บางป่อ)

เห็นชอบ :
นายสุรสิทธิ์ ศรีเพชรทอง
(ปลัดองค์การบริหารส่วนตำบลบางป่อ)

อนุมัติ :
นายเฉลิมเดช นาคระอู
(นายกองค์การบริหารส่วนตำบลบางป่อ)

แบบแสดง :
แบบแสดงรูปตัดรองพื้นทาง
หินคลุก STA. 1+485 - STA. 1+525

หมายเหตุ :

วันที่ :

เลขที่แบบ :

รายการก่อสร้างถนน คสล.

1. การก่อสร้างถนน คสล. ให้เป็นไปตามข้อกำหนดการก่อสร้างมทข.201 - มทข.203 (เฉพาะส่วนที่เกี่ยวข้อง)
2. EXPANSION JOINT ให้ก่อสร้างทุกระยะ 50 เมตร นอกจากมีระยะเหลือไม่ถึง 50.00เมตร ให้เฉลี่ยระยะและต้องอยู่ระหว่าง 15 - 50 เมตร
3. วัดคุณภาพรอยต่อคอนกรีตแบบยืดหยุ่นชนิดเทรชั่น(CONCRETE JOINT SEALER HOT - POURED ELASTIC TYPE) ตาม มอก.479
4. วัดอุณหภูมิรอยต่อคอนกรีต(NON - EXTRUDING JOINT FILLER) ใช้กระดาดชาน้อยชุบยางมะตอยตาม มอก.1041
5. ส่วนยุบคอนกรีต(SLUMP)ไม่มากกว่า 10 ซม.และแรงอัด(COMPRESSIVE STRENGTH)ของแ่งคอนกรีตตัวอย่างขนาด 15x15x15 ซม. ต้องไม่น้อยกว่า 280 กก./ตร.ซม.การพิจารณากำลังอัดประลัยเพื่อการตรวจรับงานคอนกรีตก่อนอายุคอนกรีตครบ 28 วันให้ตรวจรับได้แต่ต้องมีผลทดสอบกำลังอัดประลัยของแ่งตัวอย่างคอนกรีตที่เก็บจากการเทผิวคอนกรีตจริงในหน้างาน ซึ่งต้องมีค่ากำลังอัดประลัยไม่น้อยกว่า 280 กก./ตร.ซม. ทั้งนี้อายุคอนกรีตต้องไม่น้อยกว่า 7 วัน
6. เหล็กเสริมใช้เหล็กมาตรฐาน มอก.23 และ มอก.24
7. ให้ใช้ WELDED WIRE MESH (มอก.737) ตามตารางที่ 1. แทน BAR MESH ได้ โดยให้ผู้รับจ้างแสดงใบรับรองคุณภาพจากผู้ผลิตและแจ้งให้ผู้ควบคุมงานทราบก่อนดำเนินการ โดยการเปลี่ยนแปลงดังกล่าวไม่มีผลทำให้ระยะเวลาและค่าก่อสร้างเปลี่ยนแปลง กรณีที่ใช้ WIRE MESH ขนาดอื่นๆนอกเหนือไปจากตาราง พื้นที่หน้าตัดเหล็กตะแกรง(STEEL AREA)ที่ใส่จะต้องไม่น้อยกว่า ที่ระบุไว้ในตาราง
8. วัดดุก่อสร้างทางที่ไม่ได้กำหนดไว้ในแบบนี้ ให้มีคุณภาพเป็นไปตามมาตรฐานข้อกำหนดรายละเอียดการก่อสร้างทางหลวงชนบท
9. มิติต่างๆ ที่แสดงไว้เป็นเมตร นอกจากจะระบุไว้เป็นอย่างอื่น
10. ผู้ออกแบบจะเป็นผู้กำหนดชั้นโครงสร้างทางในแต่ละสายทางตามสภาพพื้นที่
11. การทำผิวหน้าคอนกรีตให้หยาบ ให้ทำโดยลากไม้แบ่งกวาดจากขอบด้านหนึ่งไปยังขอบอีกด้านหนึ่งโดยรอบที่เกิดจะต้องลิกลงไม่เกิน 2 มม.
12. การตีเส้นจราจร ให้ตีเฉพาะเส้นแบ่งทิศทางจราจร (CENTER LINE) โดยใช้สีเทอร์โมพลาสติก ตาม มอก.642 และให้เป็นไปตามมาตรฐานการตีเส้นแบ่งทิศทางจราจร ตามแบบเลขที่ ทข.-3-109/45
13. แผ่นพลาสติกที่ใช้จะต้องหนาอย่างน้อย 0.07 มม. กว้าง 1.20 ม. ยาวเท่ากับความกว้างผิวทางจราจร ซึ่งจะต้องมีรอยฉีกขาดไม่เกิน 7% ของแผ่นพลาสติกที่ใช้ แผ่นพลาสติกจะต้องโปร่งแสงและกันน้ำได้
14. เลือกใช้รูปแบบไม่มีรอยต่อตามยาว (NO LONGITUDINAL JOINT) กรณีที่ไม่มีปัญหาพื้นที่ก่อสร้าง และ/หรือ การจราจร โดยให้อยู่ในดุลยพินิจของผู้ออกแบบ


รายการประกอบแบบ


- ก่อนเข้าดำเนินการผู้รับจ้างต้องแจ้งให้ผู้ควบคุมงานทราบ เป็นลายลักษณ์อักษรล่วงหน้าเป็นเวลาอย่างน้อย 3 วัน
- ผู้รับจ้างต้องตรวจสอบแบบแปลนและรายละเอียดก่อนดำเนินการ ทุกครั้งหากมีข้อขัดแย้งใด ๆก็ตาม ผู้รับจ้างต้องแจ้งให้ผู้ควบคุมงานทราบทุกครั้ง เพื่อจะดำเนินการแก้ไขต่อไป

~~ผู้รับจ้างต้องแจ้งผู้ควบคุมงานล่วงหน้าไม่น้อยกว่า 7 วันก่อนการดำเนินการ~~ ~~ผู้รับจ้างต้องแจ้งให้ผู้ควบคุมงานทราบล่วงหน้าเป็นเวลาอย่างน้อย 3 วัน~~ ~~ในการนี้ผู้รับจ้าง ลงวัดวัด หรือเทคนิคอื่นใด ในวันหยุดราชการ (วันเสาร์-วันอาทิตย์) ต้องแจ้งให้ผู้ควบคุมงานทราบ เป็นลายลักษณ์อักษรและจะต้องได้รับการอนุญาตจากช่างผู้ควบคุมงานจึงจะดำเนินการดังกล่าวได้ แบบแปลนสถานที่ในการก่อสร้างหรือแบบถนน แนวท่อ แนวสะพานทางดินเท้า แนวสะพาน~~ ~~อาจเปลี่ยนแปลงตามความเหมาะสมของสภาพหน้างาน~~

ข้อกำหนดทั่วไป

1. หากในการก่อสร้างทำส่วนใดชำรุด หรือไม่อยู่ในสภาพใช้งานแน่ จะต้องทำการก่อสร้างส่วนนั้นๆให้อยู่ในแบบเดิมหรือตามวิญญูชนของผู้ควบคุมงาน
2. เมื่อมีการก่อสร้างรูปแบบเดิมหรือสัญญาส่วนหนึ่งส่วนใดคลาดเคลื่อนไปจากความเป็นจริงผู้รับจ้างจะต้องทำการแก้ไขการก่อสร้าง ตามคำแนะนำหรือวิธีที่ผู้ติดตามการดำเนินการมีความเป็นจริงและในทางสำเร็จเรียบร้อยแล้วเสร็จ
3. ปริมาณงานเป็นไปโดยประมาณ อาจเพิ่มหรือลดก็ได้การจ่ายเงินเป็นการเงินมาจ่ายตามที่ตกลงในสัญญา
4. ผู้รับจ้างจัดหาช่างฝีมือที่มีความรู้ความชำนาญให้เพียงพอ เพื่อทำงานนี้ให้เรียบร้อยแล้วเสร็จสมบูรณ์หากมีการจ้างใคร่ความชำนาญมาตามหลักวิชาช่างที่ดี
5. ผู้รับจ้างต้องติดตั้งป้ายโครงการชั่วคราว และป้ายการตามผู้ควบคุมงานกำหนด
6. มิติต่างๆ มีหน่วยเป็นเมตรนอกจากจะเป็นอย่างอื่น และการอ่านแบบให้ยึดตัวเลขที่ระบุเป็นหลัก
7. ผู้รับจ้างต้องติดตั้งป้ายโครงการชั่วคราว และป้ายการตามผู้ควบคุมงานกำหนด

| | |
|---|---------------|
|  | |
| องค์การบริหารส่วนตำบลบางป่อ | |
| ๑๑๑ หมู่ที่ 1 ถนนรัตนราช ตำบลบางป่อ | |
| อำเภอ บางป่อ จังหวัด สมุทรปราการ | |
| 10560 โทร 0-2313-4572-5 | |
| โครงการ : | |
| ยกระดับถนนคอนกรีต | |
| เรียบคลองพระองค์เจ้าถึงมอเตอรืเวย์ | |
| สถานที่ก่อสร้าง : | |
| หมู่ที่ ๑ ต.บางป่อ อ.บางป่อ | |
| จ.สมุทรปราการ | |
| สำรวจ : | |
| (หรือหน้าลายควบคุมอาคาร) | |
| เขียนแบบ : | |
| (ผู้ชื่อยนายช่างเขียนแบบ) | |
| ออกแบบ : | |
| นายพาศินทนต์ ต่อวิญญา สย.11796 | |
| (วิศวกรโยธา) | |
| ตรวจ : | |
| (หรือหน้าลายควบคุมอาคารของช่าง อบต.บางป่อ) | |
| เห็นชอบ : | |
| นายสุรสิทธิ์ ศรีเพชรทอง | |
| (ปลัดองค์การบริหารส่วนตำบลบางป่อ) | |
| อนุมัติ : | |
| นายเฉลิมเดช นาคมณู | |
| (นายกองค์การบริหารส่วนตำบลบางป่อ) | |
| แบบแสดง : | |
| แบบแสดงรายการก่อสร้าง | |
| หมายเลข : | |
| วันที่ : | |
| เลขที่แบบ : | แผ่นที่ 20 23 |

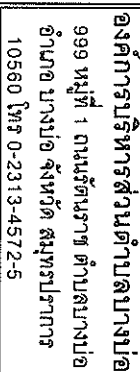

โครงการ :
ยกระดับคุณภาพคนกรรต
เตียบคิลองพระองค์เจ้าถึงมอเตอรียด

หมู่ที่ ๑ ต.บางมด อ.บางมด
จ.สมุทรปราการ

பெயர் :

အထွေထွေ : 

৭১২৬

பெருமாள்

อุบลราชธานี


1255

မှသာဥပဓာန်တို့

เลขที่แบบ :


SCALE

1:50

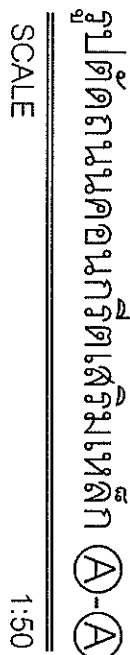


SCALE



1:50

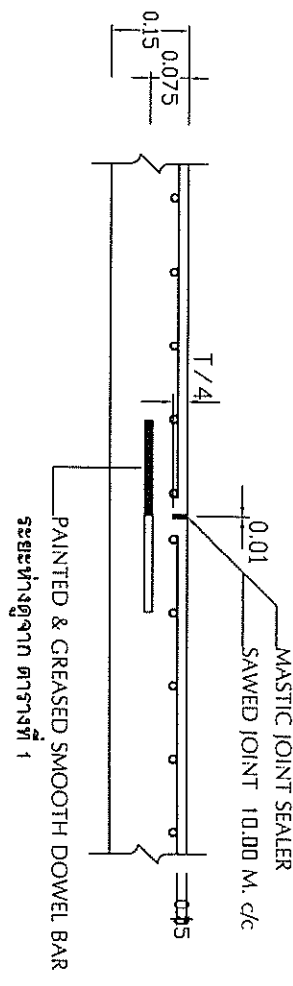

CONTRACTION JOINT (รอยต่อเนื้อแตก)
ทุกระยะไม่เกิน 10.00 เมตร

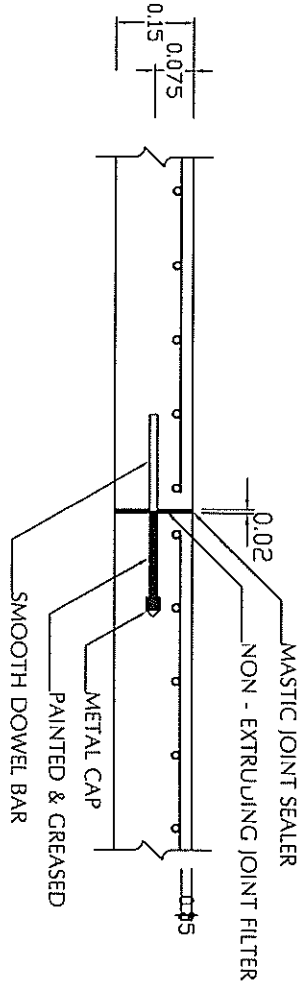

EXPANSION JOINT (รอยต่อเนื้อการขยายตัว)
ทุกระยะไม่เกิน 50.00 เมตร

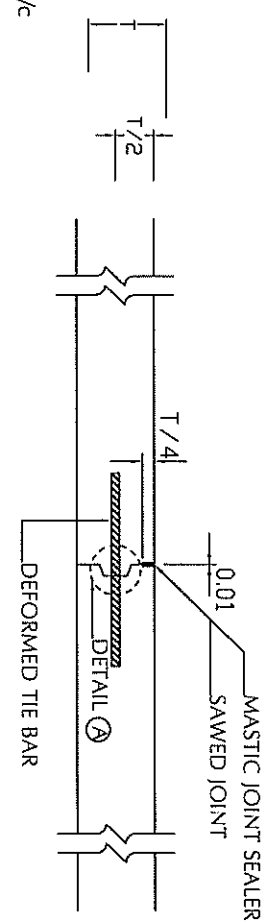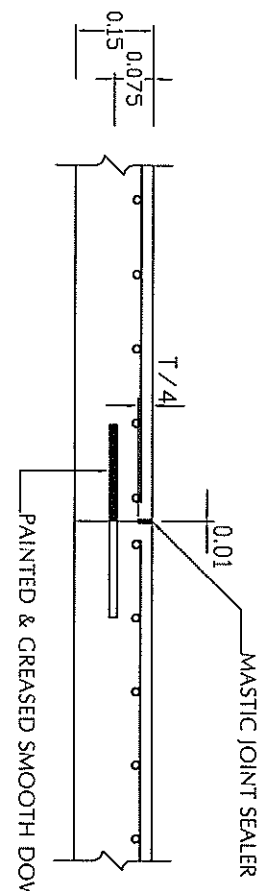

CONSTRUCTION JOINT (รอยต่อโครงสร้าง)

LONGITUDINAL JOINT (รอยต่อตามยาว)


| SLAB THICKNESS, T CM. | LANE WIDTH, W M. | TIE BARS | | | DOWEL BARS | | | |
|--------------------------|---------------------|-----------------|---------------|----------------|-----------------|---------------------------------|-------------|-------------------------------|
| | | DIAMETER MM. | LENGTH CM. | SPACING CM. | DIAMETER MM. | CONTRACTION JOINT LENGTH CM. | SPACING CM. | EXPANSION JOINT LENGTH CM. |
| 15 | < 8.00 | 12 | 50 | 50 | 19 | 50 | 50 | 50 |
| 20 | < 8.00 | 12 | 50 | 50 | 19 | 50 | 50 | 50 |

- การเตรียมร่องคอนกรีตสำหรับหยอดดยางยาแนว
1. ให้งานบ่าร่องคอนกรีตให้สะอาดด้วยเครื่องเป่าลมให้ปราศจากฝุ่นละอองและสิ่งตกปรก และ ร่องคอนกรีตจะต้องแห้งสนิทด้วย
 2. ให้กร่องที่เตรียมด้วยยางรองพื้น PRIMER ที่วิธีโดยเฉพาะสำหรับยางยาแนวโดยทาด้วยแปรงหรือใช้เครื่องมือที่จัดเก็บอย่างง่ายให้แห้ง จึงทำการหยอดดยางยาแนวที่ได้ดินให้ละลายให้อุณหภูมิที่กำหนดไว้
 3. ให้ทำการติดตั้งรอยต่อ JOINT แบบต่างๆ โดยพื้นที่ที่สามารถจะกระทำได้

รายการประกอบแบบถนน

1. มิติต่างๆ ที่แสดงไว้เป็นเมตร นอกจากจะระบุไว้เป็นอย่างอื่น
 2. คุณสมบัติของวัสดุและวิธีการก่อสร้าง นอกเหนือจากที่ระบุในแบบให้เป็นไปตามมาตรฐานการก่อสร้างทางหลวงชนบท (มทข.) เฉพาะส่วนที่เกี่ยวข้อง
 3. EXPANSION JOINT ให้ก่อสร้างทุกระยะ 250 ม. นอกจากมีระยะเหลือไม่ถึง 250 ม. ให้เหลือระยะและต้องอยู่ระหว่าง 200-250 ม.
 4. วัสดุสำหรับรอยต่อคอนกรีตแบบอัดยูนชนิดร้อน CONCRETE JOINT SEALER HOT - Poured ELASTIC TYPE ตาม มอก.479
 5. วัสดุเพื่ออุดรอยต่อคอนกรีต NON - EXTRUDING JOINT FILLER ให้ใช้กระซางหรือยูนแบบอัดยูนตาม มอก.1041
 6. ส่วนเยื่ออเมริกา (SLIMP) ไม่มากกว่า 10 ซม.และจะต้อง CONCRESSIVE STRENGTH ร่องและรอยต่อต้องมีอย่างน้อย 15x15x15 ซม. ที่ 28 วัน ต้องไม่น้อยกว่า 280 กก./ตร. ซม.
 7. เหล็กเสริมเส้นลวดฐาน มอก.20 และ มอก.24
 8. ผู้รับจ้างสามารถเลือกใช้ WIRE MESH (มอก.737) ตามตารางที่ 1 แทน BAR MESH ได้ โดยให้ผู้รับจ้างแสดงใบรับรองคุณภาพจากผู้ผลิตให้ผู้ควบคุมงานติดก่อนดำเนินการ กระนั้นให้ WIRE MESH ขนาดอื่นๆ นอกเหนือไปจากตาราง พื้นที่หน้าตัดเหล็กจะบางลง (STEEL AREA) ที่ใช้จะต้องไม่น้อยกว่าที่ระบุไว้ในตาราง
 9. การทำผิวหน้าคอนกรีตให้เรียบ ให้ทำโดยกลิ้งในบ่าร่องจากขอบด้านหนึ่งไปยังขอบอีกด้านหนึ่งโดยรอบที่เกิดรอยต่อเหล็ก ไม่เกิน 2 มม.
 10. แผ่นพลาสติกที่ใช้ต้องไม่เปื้อนและกันน้ำได้และหนาอย่างน้อย 0.07 มม. ไม่ขึ้นแผ่น
 11. เพื่อให้รูปแบบไม่มียอดต่อตามยาว (NO LONGITUDINAL JOINT) กรณีที่ไม่มีปัญหาที่เหล็กก่อสร้าง และหรือ การจราจร โดยให้อยู่ในจุดยที่จราจรอยู่ออกแบบ
 12. ถนน คสล. รับน้ำหนักบรรทุกไม่เกิน 15 ตัน (รถ 2 พลา 4 เส้น) เมื่มาเสร็จการก่อสร้างถนนภายในหมู่บ้าน
- ที่มีปริมาณการจราจรต่ำ ไม่เกิน 200 คัน/วัน ปริมาณบรรทุกหนัก 5 %

0.025-0.035

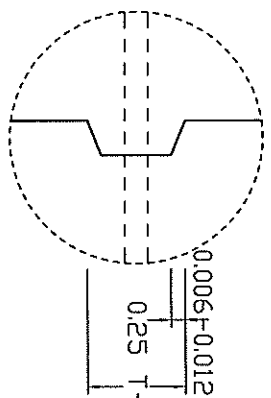

DETAIL A

*อ้างอิงตามแบบมาตรฐาน
แบบเลขที่ ถนน-202/56
แบบเลขที่ ถนน-205/56

* มาตรฐานใดที่ไม่ได้ระบุไว้ในแบบ
ให้อยู่ในดุลยพินิจของผู้ควบคุมงาน



องค์การบริหารส่วนตำบลบางป่อ
999 หมู่ที่ 1 ถนนรัตนราช ตำบลบางป่อ
อำเภอ บางป่อ จังหวัด สมุทรปราการ
10560 โทร 0-2313-4572-5

โครงการ :
ยกระดับถนนคอนกรีต
เตรียมคลองพระองค์เจ้าถึงมอดอวี่เวย์

สถานที่ก่อสร้าง :
หมู่ที่ 9 ต.บางป่อ อ.บางป่อ

๑. สมุทรปราการ

สำรวจ :
นายภาณุศรี ศรีบุญเป็ง
(หัวหน้าฝ่ายควบคุมอาคาร)

เขียนแบบ :
นายสัพพัญญู อินคำ
(ผู้ช่วยนายช่างเขียนแบบ)

ออกแบบ :
นายพาศินทรัพย์ ต๋อวิญญา สย.11796
(วิศวกรโยธา)

ตรวจ :
นาย สมศักดิ์ ชูดำ
(รักษาการผู้อำนวยการกองช่าง อบต.บางป่อ)


เห็นชอบ :
นายสุรสิทธิ์ ศรีเพชรทอง
(ปลัดองค์การบริหารส่วนตำบลบางป่อ)

อนุมัติ :
นายเฉลิมเดช นาคมอญ
(นายกองค์การบริหารส่วนตำบลบางป่อ)

แบบแสดง :
แบบแสดงรายการขยาย

หมายเหตุ :
วันที่ :
เลขที่แบบ : 22

หน้า 23

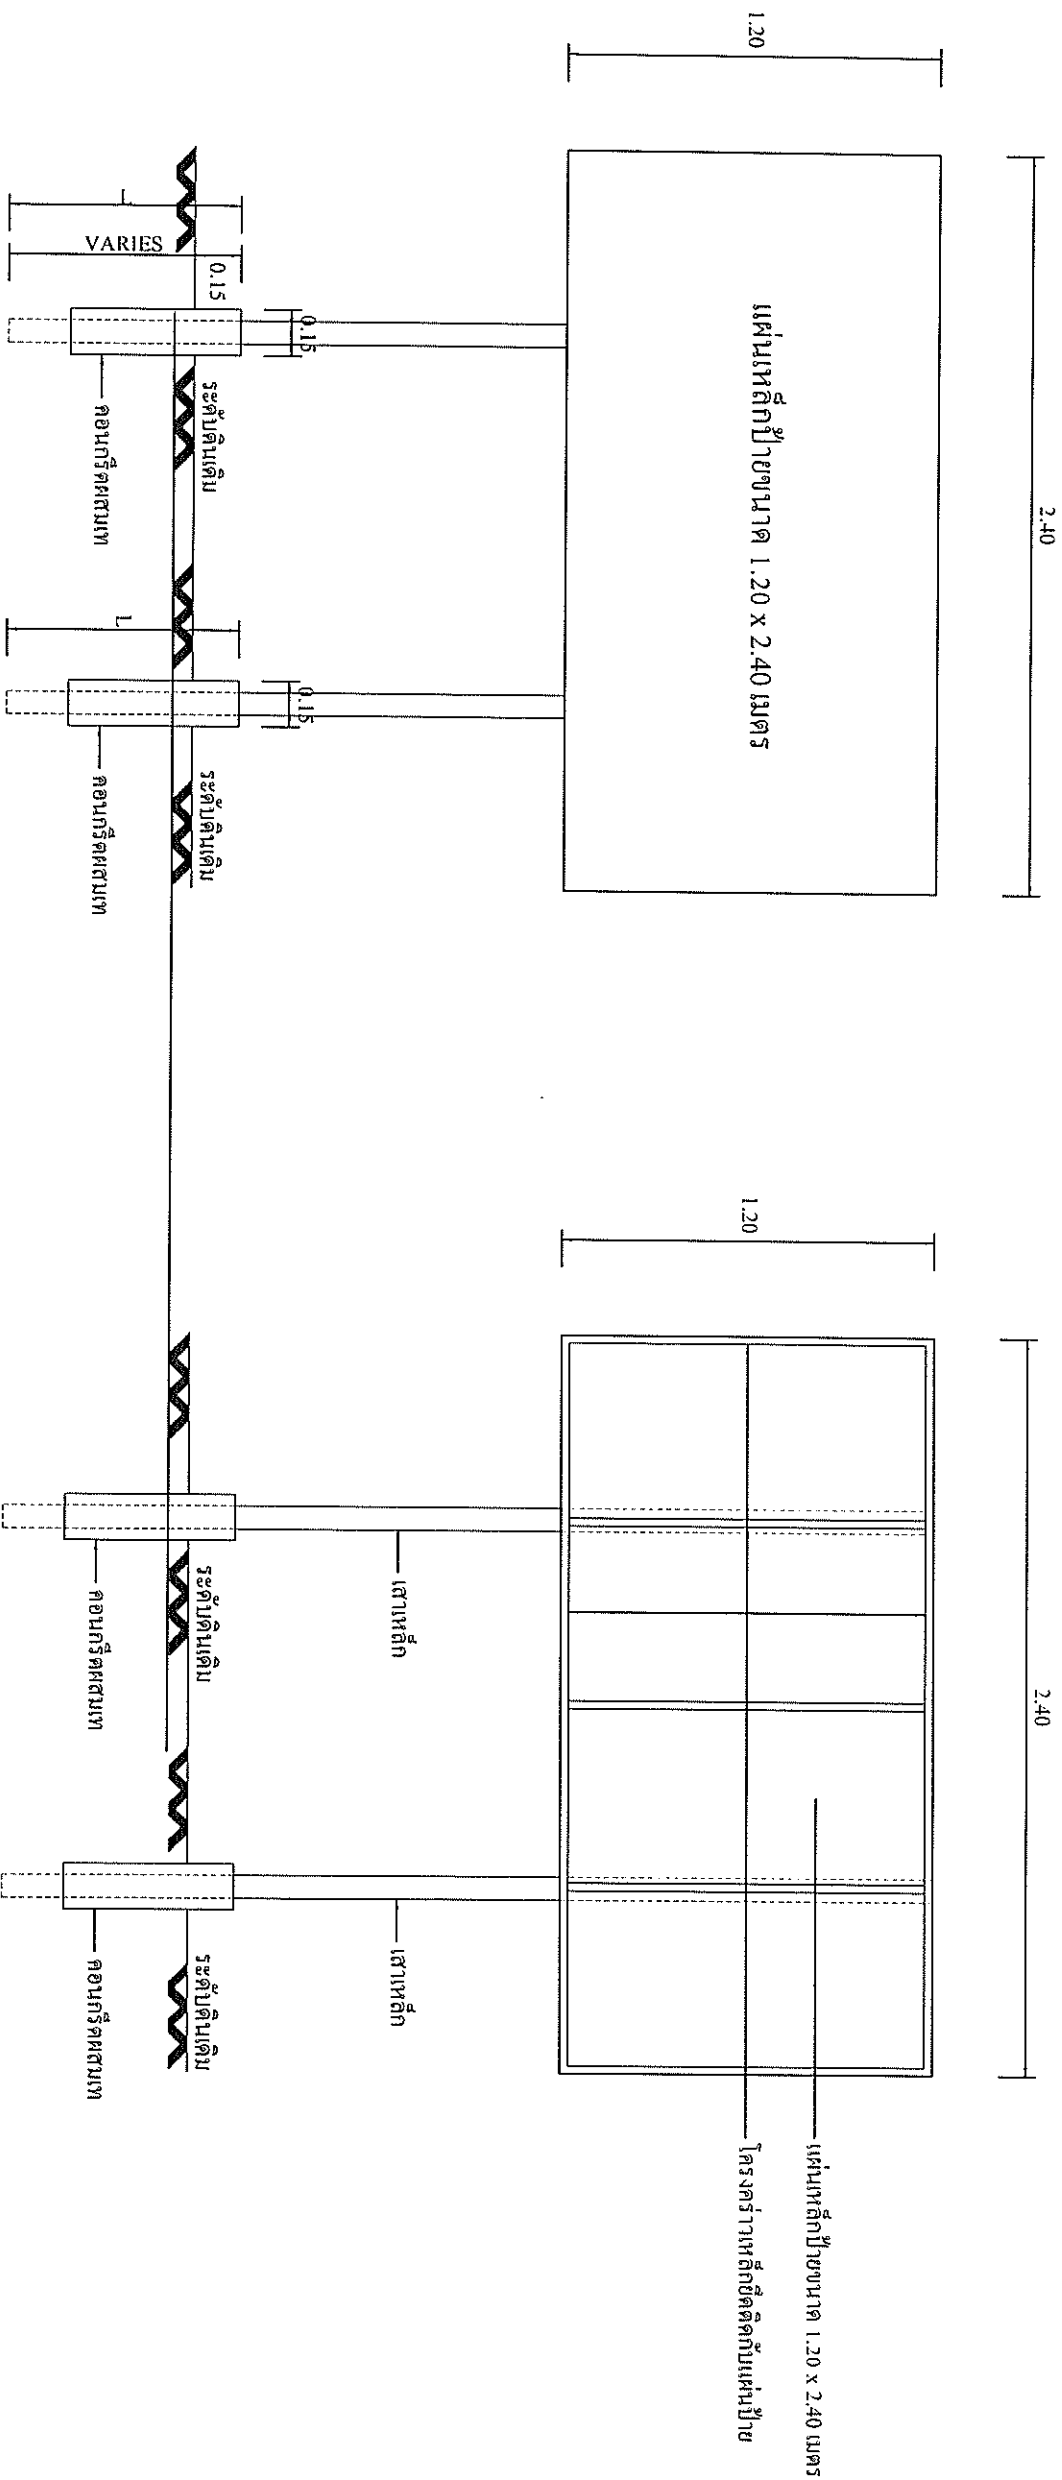

รูปด้านหน้า

มาตราส่วน 1 : 25

รูปด้านหลัง

มาตราส่วน 1 : 25

โครงการก่อสร้างของ องค์การบริหารส่วนตำบลบางป่อ

ชื่อโครงการ.....
ประเภทงาน.....
งบประมาณ.....
วันเริ่มสัญญา.....
วันสิ้นสุดสัญญา.....
ผู้รับจ้าง.....
ผู้ควบคุมงาน.....
กรรมการตรวจการจ้าง.....

- 1.....
- 2.....
- 3.....
- 4.....
- 5.....

รายการประกอบแบบ

1. เสา , พื้นป้ายเหล็กขนาด 2 ด้าน ใช้สีน้ำมัน
2. ใช้ตัวหนังสือสีขาว
3. ขนาดตัวหนังสือกำหนดตามความเหมาะสม ข้อความตามแบบที่กำหนด
4. แผ่นเหล็กขนาดกว้าง 1.20 เมตร ยาว 2.40 เมตร

หมายเหตุ

- จุดก่อสร้างกำหนดตามความเหมาะสม
- กำหนดให้เสร็จให้หลักดินก่อน 2 ครั้ง



องค์การบริหารส่วนตำบลบางป่อ
999 หมู่ที่ 1 ถนนรัตนาราช ตำบลบางป่อ
อำเภอ บางป่อ จังหวัด สมุทรปราการ
10560 โทร 0-2313-4572-5

โครงการ :
ยกระดับถนนคอนกรีต
เพื่อความปลอดภัยของประชาชน

สถานที่ก่อสร้าง :

หมู่ที่ 9 ต.บางป่อ อ.บางป่อ

๑. สมุทรปราการ

สำรวจ :
นายภาณุวัตร ศรีบุญเมือง
(หัวหน้าฝ่ายควบคุมอาคาร)

เขียนแบบ :

นายสุพัตถ์ อนุคำ
(ผู้ช่วยนายช่างเขียนแบบ)

ออกแบบ :

นายพาคินนทร์ ต่อวิบูลย์ สย.11796
(วิศวกรโยธา)

ตรวจ :

นาย สมศักดิ์ ชูคำ
(กรรมการผู้ชำนาญการของช่าง อบต.บางป่อ)

เห็นชอบ :

นายสุรสิทธิ์ ศรีเพชรทอง
(ปลัดองค์การบริหารส่วนตำบลบางป่อ)

อนุมัติ :

นายเฉลิมเดช นาคมอญ
(นายกองค์การบริหารส่วนตำบลบางป่อ)

แบบแสดง :

ป้ายแสดงโครงการ

หมายเหตุ :

วันที่ :

เลขที่แบบ :