


ประเทศไทย


อำเภอพราหมณครต่าย จังหวัดกำแพงเพชร

โครงการก่อสร้างถนนลาดยาง

หมู่ 8 บ้านหนองขาม ตำบลเขาตลับ อำเภอพราหมณครต่าย จังหวัดกำแพงเพชร

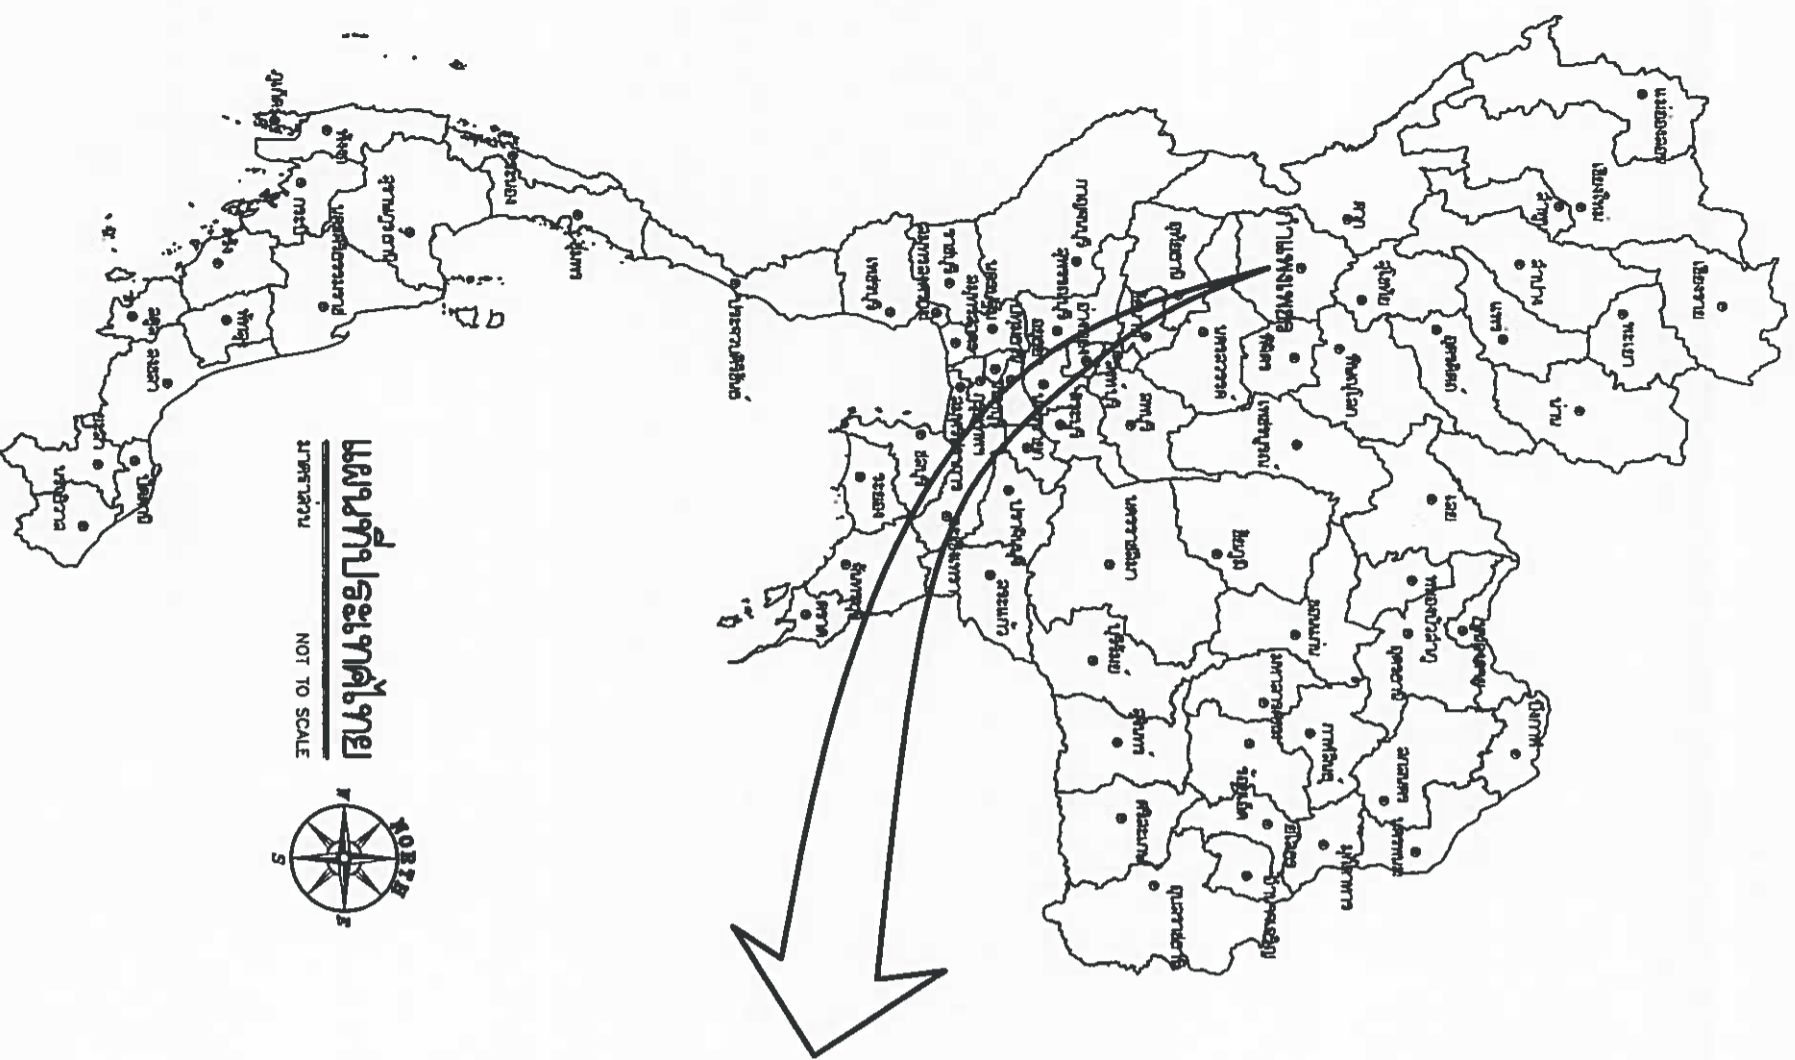

แผนที่ประเทศไทย
NOT TO SCALE

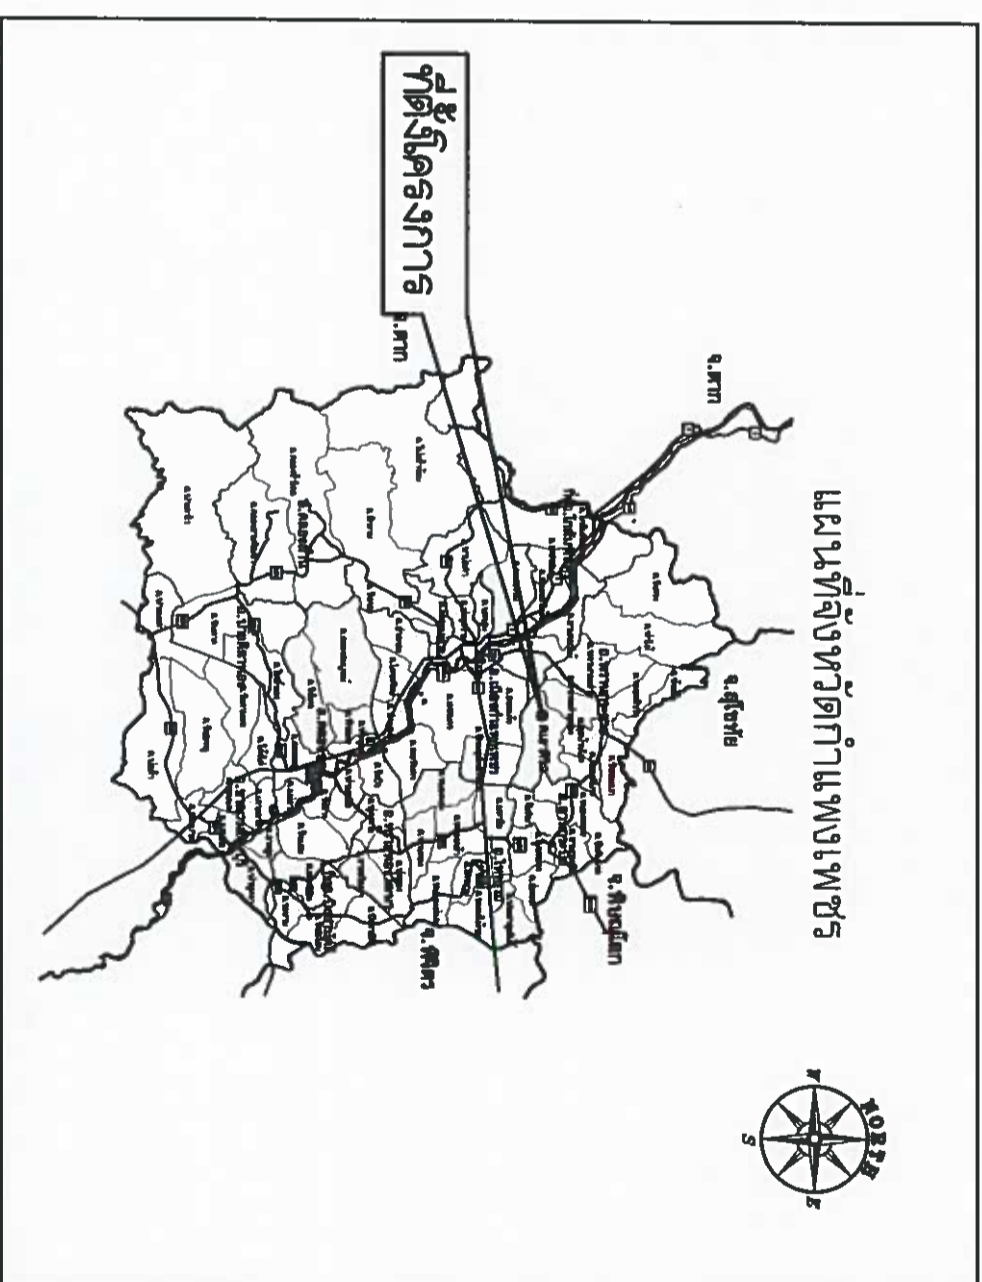


แผนที่จังหวัดกำแพงเพชร
NOT TO SCALE

ข้าพเจ้า นาย...
วิภากร วัฒนกุล ๕๕.๖๖๖๖

เทศบาลตำบลเขาตลับ ตำบลเขาตลับ			
อำเภอพราหมณครต่าย จังหวัดกำแพงเพชร			
โครงการ	ผู้ว่าราชการจังหวัด	ผู้ว่าราชการอำเภอ	ผู้ว่าราชการตำบล
ก่อสร้างถนนลาดยางสายจากบ้านหนองขาม หมู่ 8 ตำบลเขาตลับ อำเภอพราหมณครต่าย จังหวัดกำแพงเพชร			
แบบแปลน	ผู้ว่าราชการจังหวัด	ผู้ว่าราชการอำเภอ	ผู้ว่าราชการตำบล
ที่ตั้งโครงการ			
มาตราส่วน	NO	มาตราส่วน	มาตราส่วน
แบบแปลน	NO	มาตราส่วน	มาตราส่วน
วันที่	วันที่ 01	จำนวน 11	หน้า

[illegible]

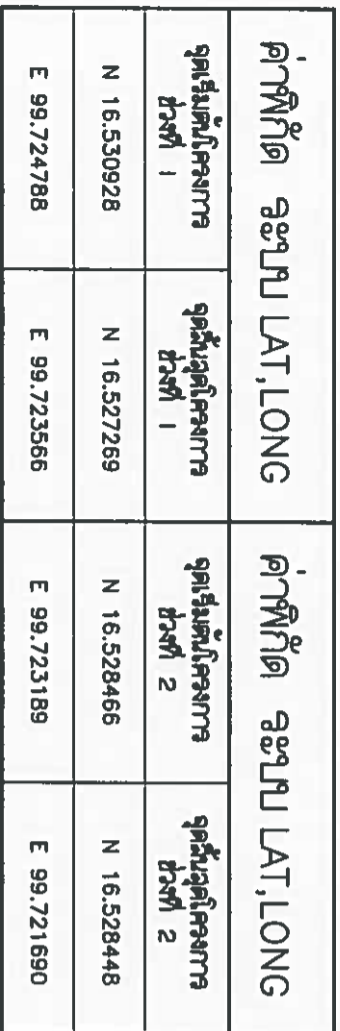

မဲဗေဒနိယမ္မိတ
မာဏာဓာန no

भाग १

no

ហេតុអ្វីបានជាយើងគួរតែ ផ្អាកបង់ប្រាក់កម្ចី ជំនាញទៅក្រៅប្រទេស ដើម្បីទិញទំនិញក្រៅប្រទេស ដើម្បីលក់ក្នុងប្រទេសយើង?

ค่าพิกัด ละติจูด LAT, LONG

ค่าพิกัด ละติจูด LAT, LONG

มูลนิธิโครงการ
ต่าง ๆ !

**ຈຸດສັ້ນລູກໂຂງການ
ຜ່າງ !**

**จุดเริ่มต้นโครงการ
ตอนที่ 2**

ชุดฉบับชุดโครงการ
ตอนที่ 2

N 16.530928

N 16.527269

N 16.528466

N 16.528448

E 99.724788

E 99.723566

E 99.723189

E 99.721690

சென்னை மாநகராட்சி

X

11113

[illegible]

728-nd.

เรื่องทำนองแบบนี้เคยมีข่าวกันมาแล้วในสื่อมวลชนไทย
เรื่อง ช. บำรุงการเกษตร (ผู้แต่งหนังสือ) ทำประตูปิด
บ้านของเขาเอาไว้ และทำตัวเป็น ฝรั่งดีกันจนกระทั่ง

นางสาววิมลมาศ คำขวัญ	นางอัมมิตรา วัฒนสาธรณ
นางสาว	นาง
นางสาว	นาง

92803.

ଅନୁଷ୍ଠାନ

ตรวจสอบแบบ	ตรวจสอบแบบตามโครงการ
นายชัยสิทธิ์ นามบุรี	

7534

แผนที่ส่งเขบ


ក្រុមប្រឹក្សាភិបាល	លោកជំទាវ ហ៊ុន សែន
លោកជំទាវ ហ៊ុន សែន	

0202

--

[illegible]

12/25

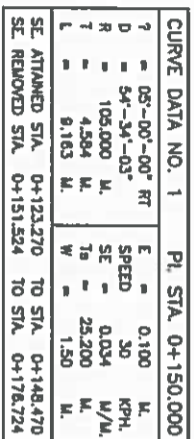


CURVE DATA NO. 2		PI. STA. 0+300.000	
?	15.00'-00" LT	E	0.735 M.
?	63'-51"-26"	SPEED	30 M.P.H.
R	67.000 M.	SE	0.041 M./M.
T	11.454 M.	Ta	27.000 M.
1	22.777 M.	W	1.550 M.
SE. ATTAINED STA.	0+266.706	TO STA.	0+294.006
SE. REMOVED STA.	0+300.663	TO STA.	0+313.640

CURVE DATA NO. 3				PI. STA. D+320.000			
?	30'-00'-00" LT	E =	0.908	M.			
D	= 204'-37'-40"	SE	--	RC			
R	= 28.000	S		M./M.			
T	= 7.503	Ta	= 18.875	M.			
L	= 14.661	W	= 1.50	M.			
SE. ATTAINED STA. D+313.640				TO STA. D+318.777			
SE. REMOVED STA. D+321.785				TO STA. D+340.856			

เครื่องหมาย


- [illegible]

ผู้แทนทาง นวบ	ป๋ายไจงฮาก(เจ๊ทีก)	เจ้าบวบ	ผู้ค
ผู้แทนทาง นวบ	น 33 (25 คั)	เจ้าบวบ	ผู้ค
ผู้แทนทาง นวบ	๓1	เจ้าบวบ	ผู้ค
ผู้แทนทาง นวบ	๑	เจ้าบวบ	ผู้ค
ผู้แทนทาง นวบ	๓2	เจ้าบวบ	ผู้ค
ผู้แทนทาง นวบ	น 33 (25 คั)	เจ้าบวบ	ผู้ค

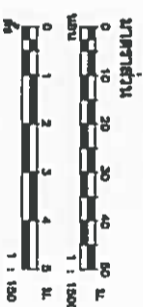

សេដ្ឋកិច្ចជាតិ ក្រសួងសេដ្ឋកិច្ច និងហិរញ្ញវត្ថុ ក្រសួងសេដ្ឋកិច្ច និងហិរញ្ញវត្ថុ ក្រសួងសេដ្ឋកិច្ច និងហិរញ្ញវត្ថុ

โครงการ		ก่อสร้างและขยายวงรั้วกำแพงและรั้วคอนกรีต หมู่ 8 บ้านท่ากระดาน(เขตเทศบาล) ตำบลชาติสุข อำเภอพนาเมืองชัย จังหวัดพิจิตร	
แบบแปลน	แปลนผังที่ 1		
STA. 0+000	TO STA. 0+463		
มาตราส่วน	1:1500	กระดาษ	A3
สำรวจ	นายสุจิตต์ โสมวัน นายวิชาญ ศรีสา	เขียนแบบ	นายสุจิตต์ โสมวัน นายวิชาญ ศรีสา
ตรวจสอบ	นายวิชาญ ศรีสา นายสุจิตต์ โสมวัน	ตรวจสอบ	นายวิชาญ ศรีสา นายสุจิตต์ โสมวัน
อนุมัติ	นายวิชาญ ศรีสา นายสุจิตต์ โสมวัน	อนุมัติ	นายวิชาญ ศรีสา นายสุจิตต์ โสมวัน
วันที่ 05 ธันวาคม 11	วันที่ 05 ธันวาคม 11		

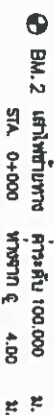

CURVE DATA NO. 2		PI. STA. 0+138.000	
?	E = 2.159		
D	SP. SPEED	M.P.H.	
R	432	13	
T	4.000	SE	
L	6.663	M.	
	6.912	M.	
SE. ATTAINED STA.	-	TO STA.	-
SE. REMOVED STA.	-	TO STA.	-

ทนายเอกเทศ

1. ทำความสะอาดและดูแลสภาพแหล่งการวางของก่อนเป็นอันดับ
 2. ทำความสะอาดตัวรถบรรทุก ขอบล้อรถให้แห้ง เช็ดเช็ดลมยางจากลมยางรถบรรทุก
 3. ตรวจสอบก่อนเปิดจากทางท้ายรถแล้ว ให้พนักงานดูพฤติกรรมการวางของ
 4. ทำเอกสารเขียน คัดลอก ทำเป็นแบบสำเนาไว้เพื่อลดความผิดพลาด
- โดยที่เจ้าหน้าที่ต้องตรวจรับและจัดเก็บเป็นรายวันทำเป็นแบบ และผู้รับจัดของคือต้อง
- ส่งแบบตรวจมาเอกสารทำรายงานให้พร้อมด้วยแบบของแบบตรวจสอบ เพื่อพิจารณาเป็น

เครื่องหมายการค้า


מזהה	שם	מספר	תאריך
מזהה 00-005	שם 00-005	מספר 33 (25 ת"ש)	תאריך 01/01/2025
מזהה 01-125	שם 01-125	מספר 33	תאריך 01/01/2025
מזהה 01-015	שם 01-015	מספר 33	תאריך 01/01/2025
מזהה 01-165	שם 01-165	מספר 33	תאריך 01/01/2025
מזהה 01-220	שם 01-220	מספר 33 (25 ת"ש)	תאריך 01/01/2025

কমলাকান্ত




ពេទ្យបាល្លាត្រាដេហ្គីត ផ្សារដេហ្គីត
ជាគោលការណ៍ដ៏សំខាន់ ឆ្លុះបញ្ចាំងពីការងាររបស់ពេទ្យ


โครงการ					
ก่อสร้างอาคารอเนกประสงค์และอู่จอดรถยนต์ หมู่ 8 บ้านท่ามะนาว(ตำบลหนองบัว) ตำบลชาติคีรี อำเภอห้วยทับทัน จังหวัดกำแพงเพชร					
แบบแปลน					
แปลนช่วงที่ 2					
S/A	O+000		TO S/A	O+225	
มาตราส่วน	1:1500			กระดาษ	A3
จำนวนชุด	01				
วันที่	06	เดือน	11	ปี	

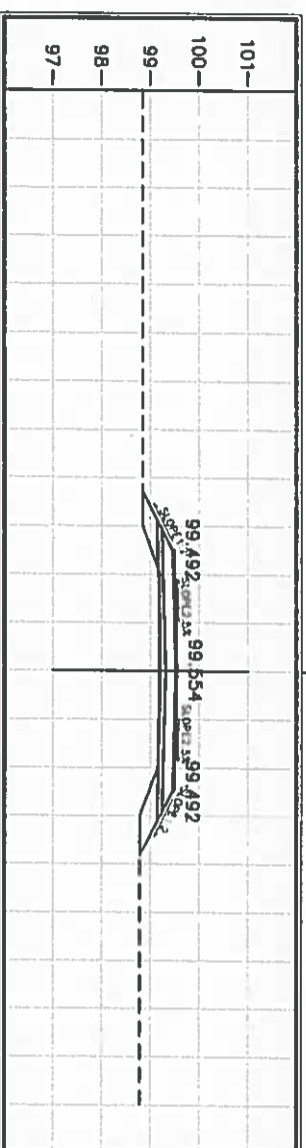


STA. 0+100.000
NGL = 99.183

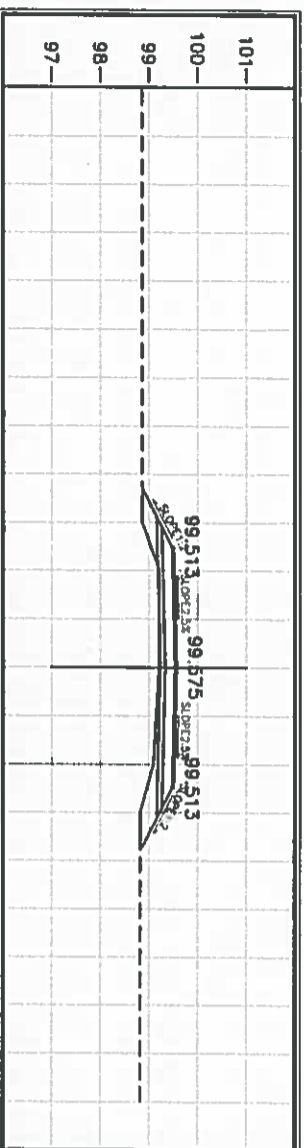


STA. 0+075.000
NGL = 99.203

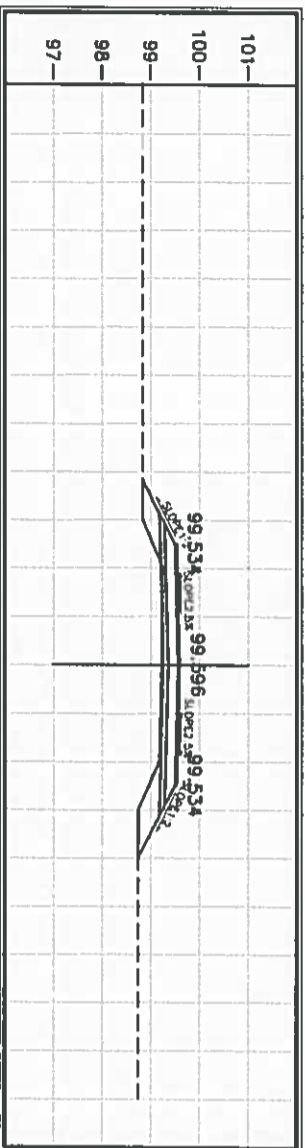


STA. 0+050.000
NGL = 99.223

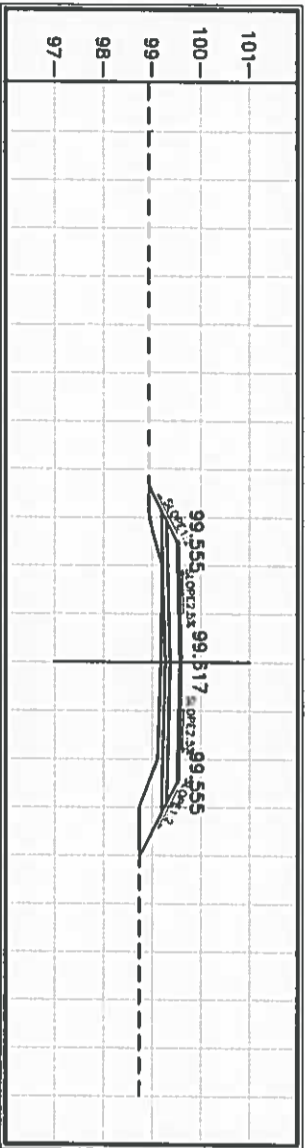


STA. 0+025.000
NGL = 99.188

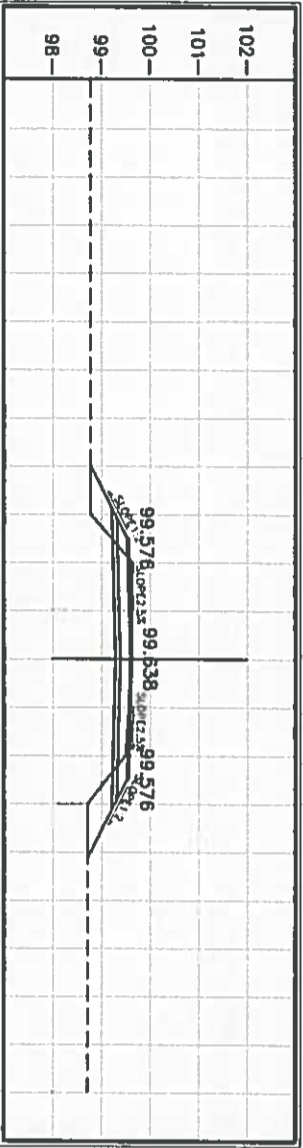


STA. 0+000.000
NGL = 99.638

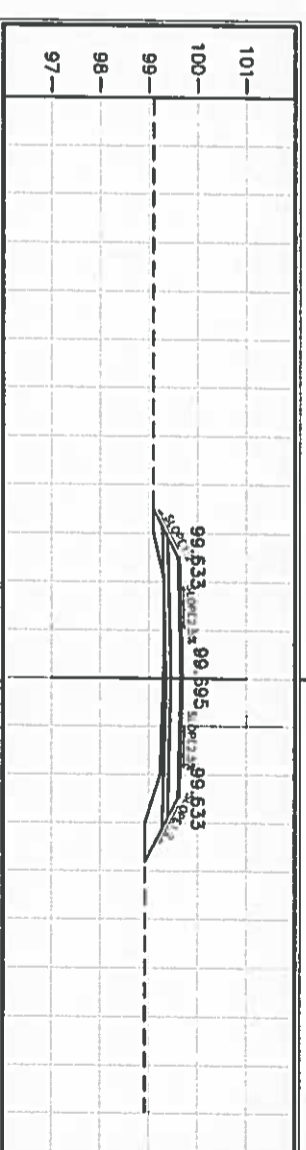


STA. 0+200.000
NGL = 99.295

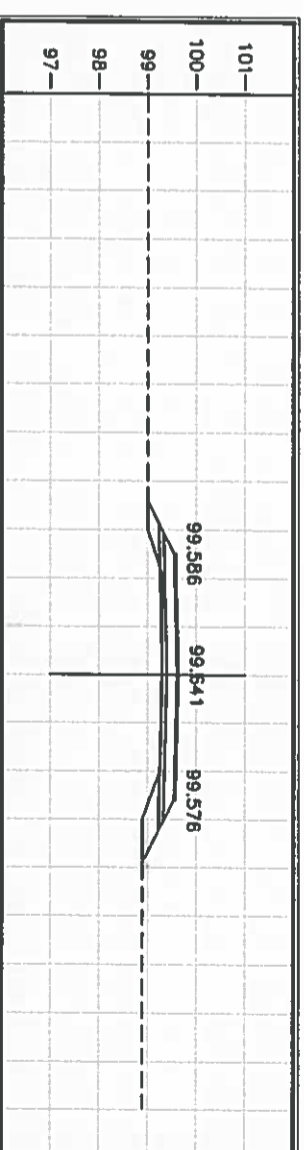


STA. 0+175.000
NGL = 99.293

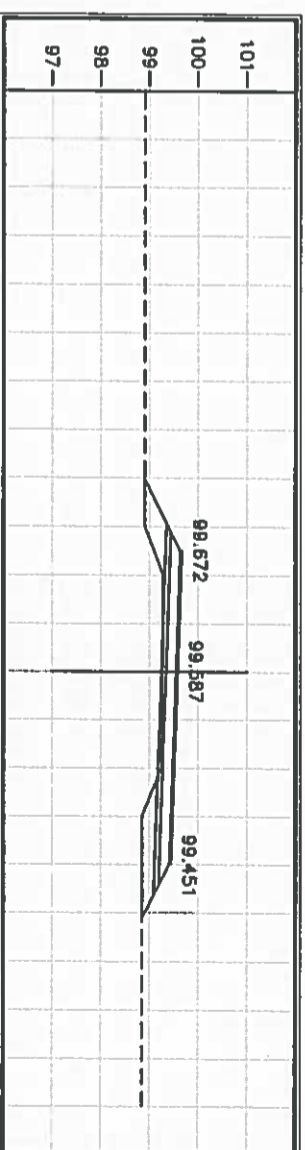


STA. 0+150.000
NGL = 99.273

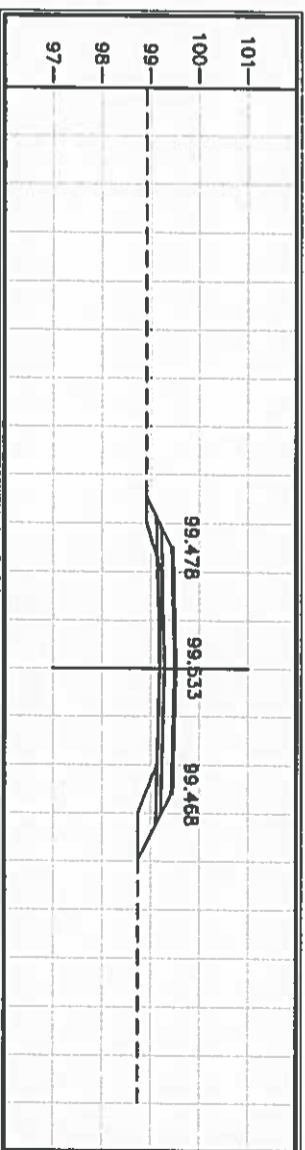

STA. 0+125.000
NGL = 99.193


 Կարապետ (Կարապետյան)
 Նժդեհի Երկր ԿԶ. ԿԶԶ


[illegible]

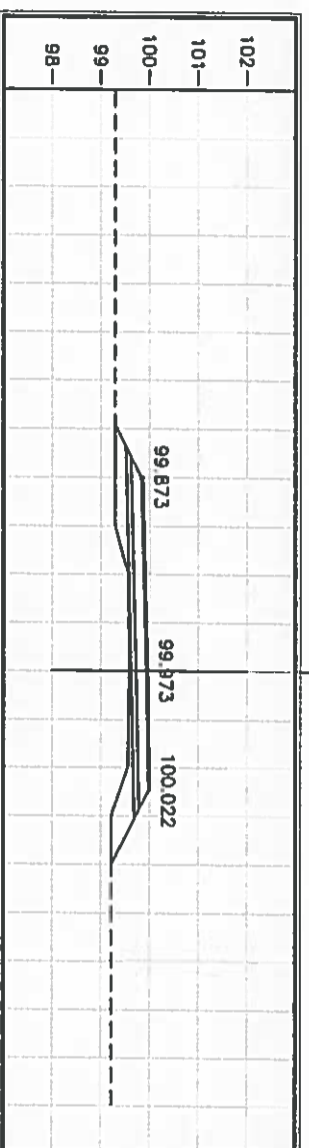


STA. 0+325.000
NGL = 99.585




STA. 0+300.000
NGL = 99.570

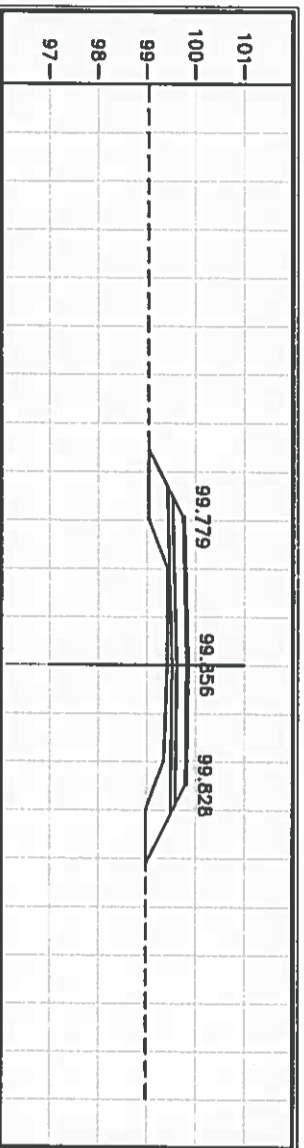



STA. 0+275.000
NGL = 99.420

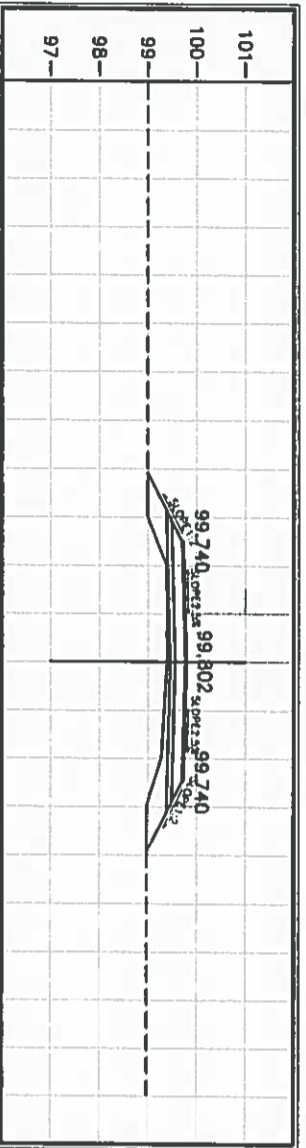


STA. 0+250.000
NGL = 99.395

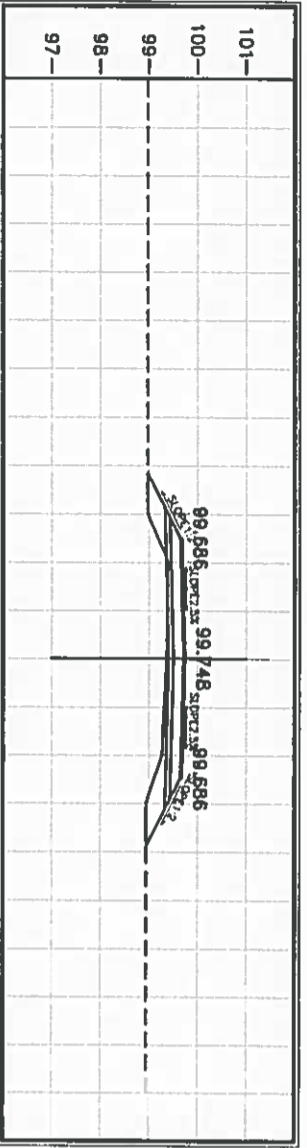


STA. 0+225.000
NGL = 99.365

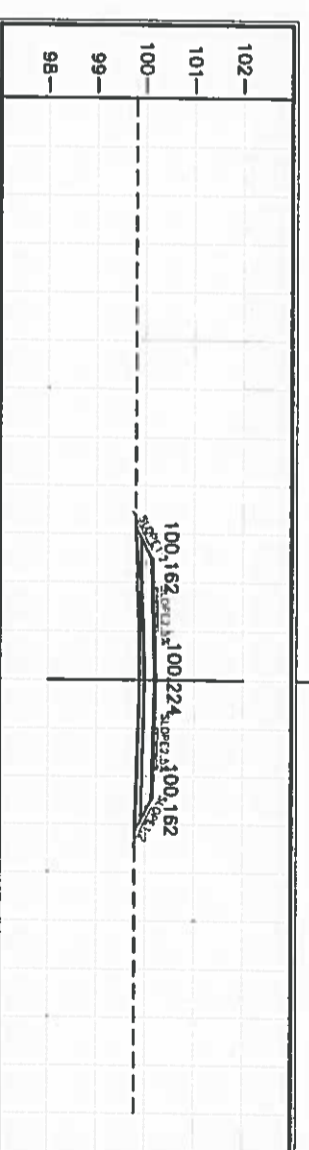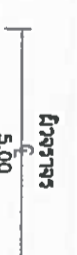


STA. 0+425.000
NGL = 99.885

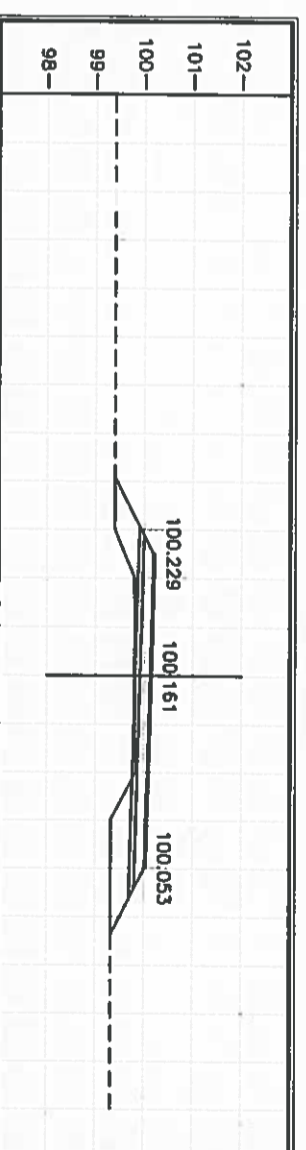

STA. 0+400.000
NGL = 99.805

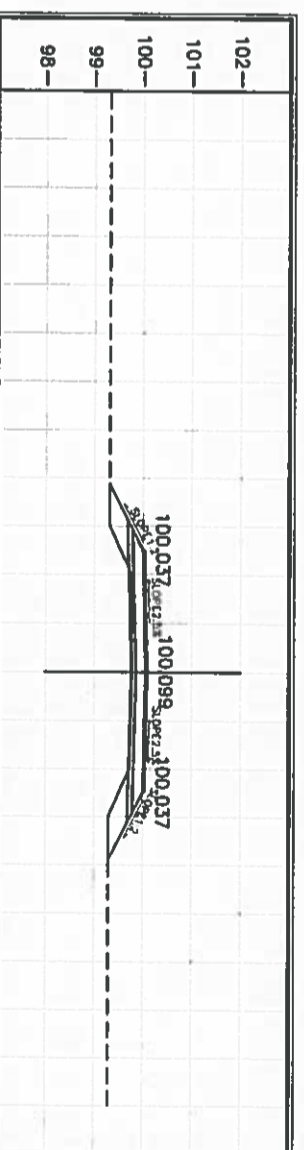

STA. 0+375.000
NGL = 99.775












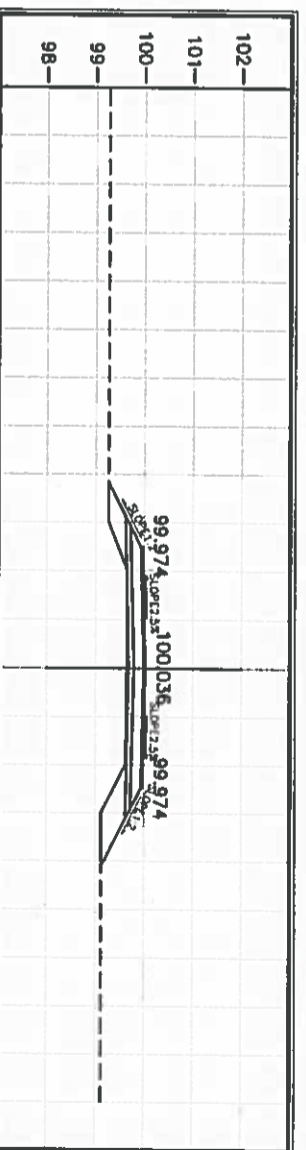


STA. 0+350.000
NGL = 99.645

Handwritten signature

หน้างาน (ตามลำดับ)
หน้างาน (ตามลำดับ) ๕๔, ๖๖๖, ๖๖๖

		กรมการช่างโยธาเทศบาลนครเชียงใหม่		แผนผังหน้างาน	
โครงการ ก่อสร้างทางหลวงแผ่นดินสายเชียงใหม่-ลำปาง กม.ที่ ๕ บ้านหนองบัว (จุดกิโลเมตรที่ ๕) อำเภอเมืองเชียงใหม่		ผู้ควบคุมงาน นายแพทย์ วัฒนศิริ		ผู้ควบคุมงาน นายแพทย์ วัฒนศิริ	
แบบแปลน		การออกแบบ		การออกแบบ	
รูปตัดตามขวางช่วงที่ ๑		การออกแบบ		การออกแบบ	
STA. 0+225 TO STA. 0+425		การออกแบบ		การออกแบบ	
มาตราส่วน 1:250		การออกแบบ		การออกแบบ	
A3		การออกแบบ		การออกแบบ	
วันที่ 08 ธันวาคม ๒๕๖๖		หน้า 11		หน้า 11	

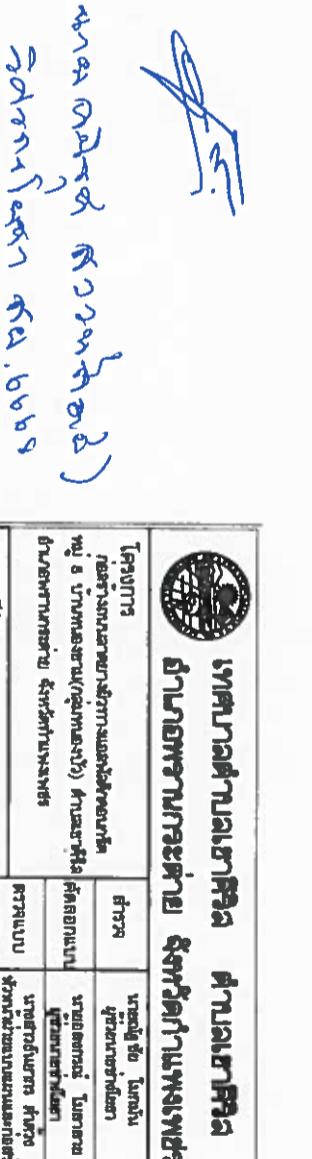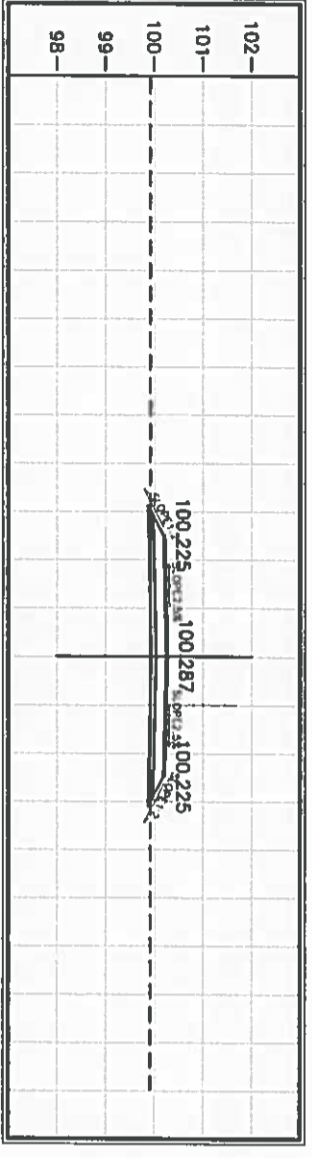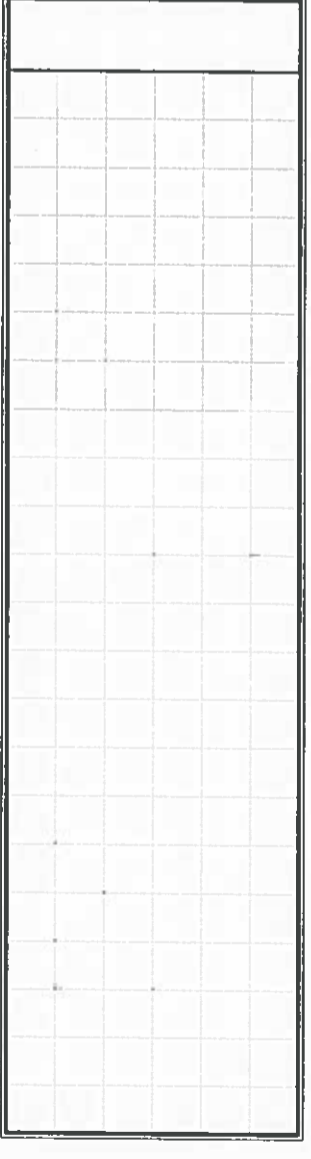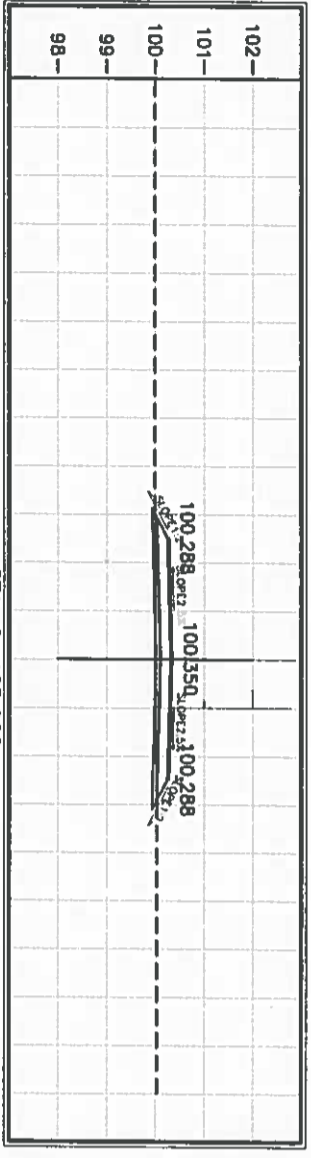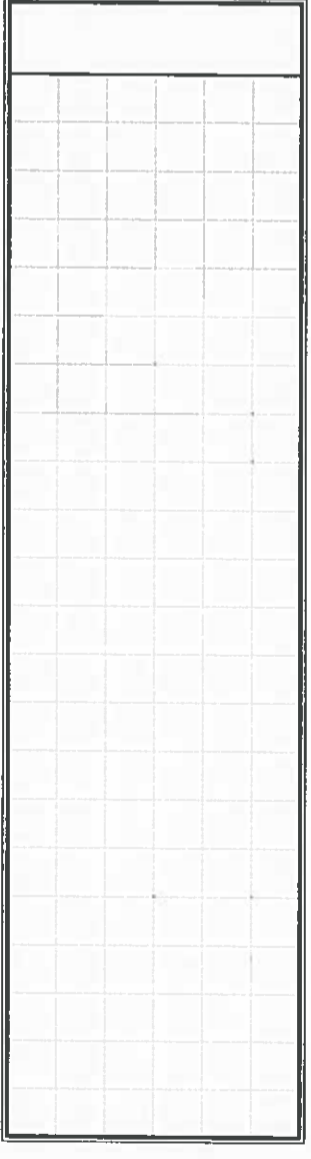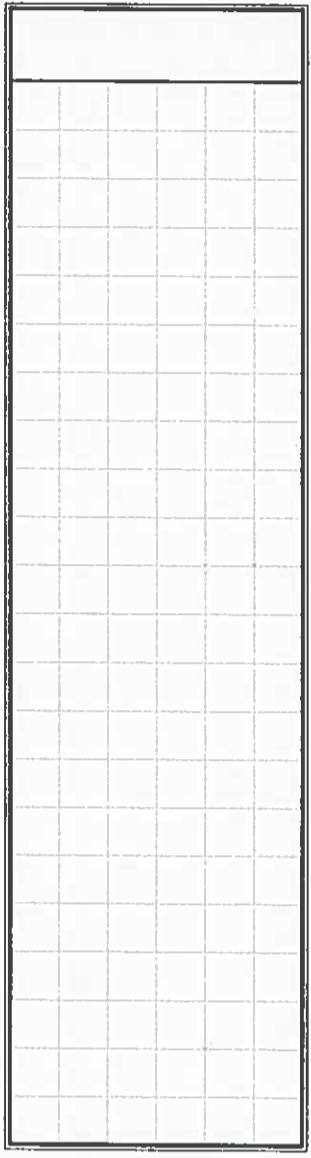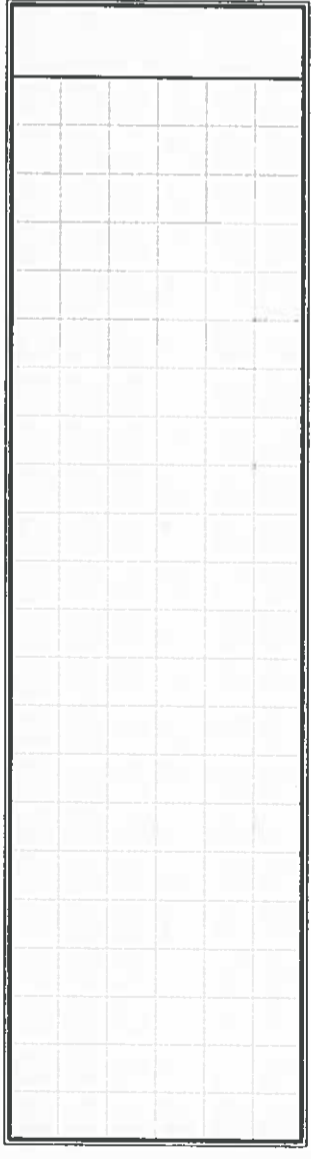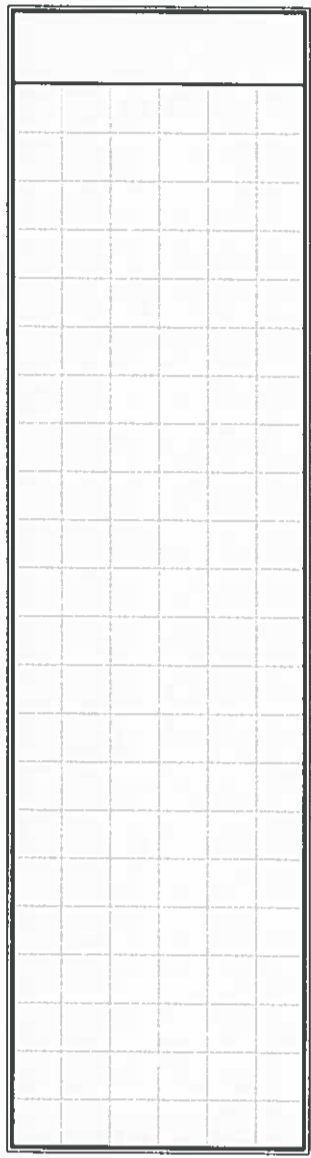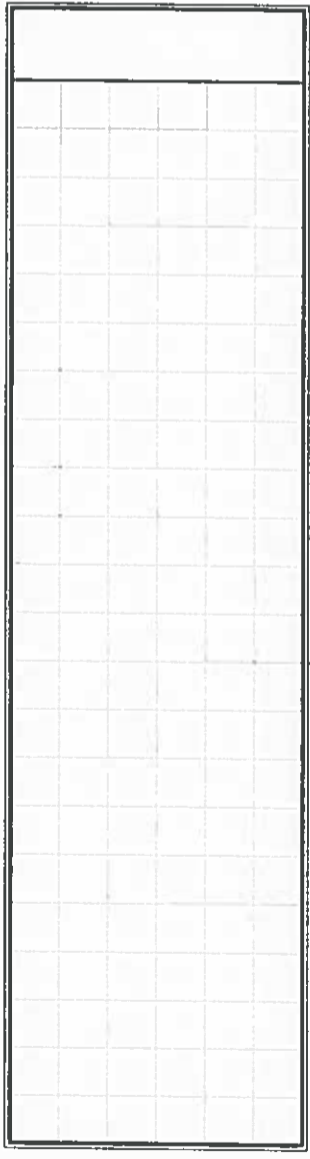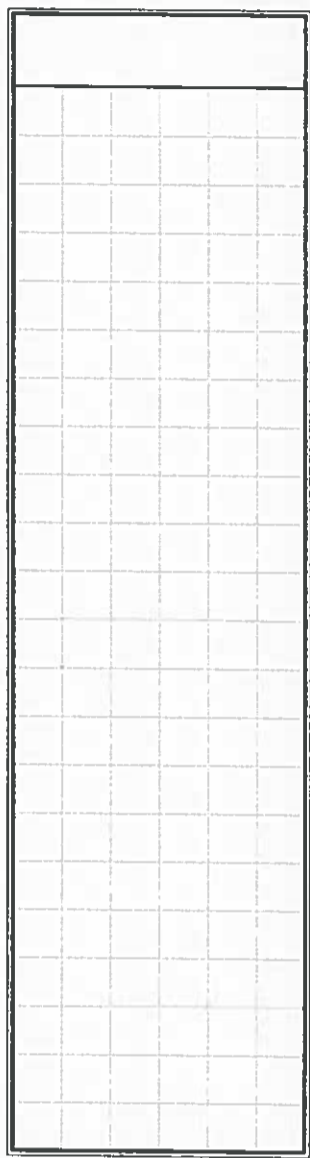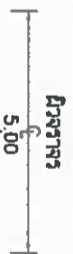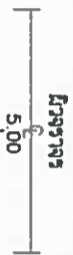

STA. 0+463.000
NGL = 100.010

STA. 0+450.000
NGL = 99.920

Handwritten signature

~ มาตรา 5.00 (ความกว้าง) ~
วัดจากเส้นกลาง ค.ด. 6669







กรมการที่ดิน กระทรวงทรัพยากรธรรมชาติและสิ่งแวดล้อม
สำนักงานที่ดินจังหวัดเชียงใหม่

นางสาว...
นางสาว...
นางสาว...

โครงการ	พื้นที่	ขนาด	ประเภท	วันที่	ชื่อ
โครงการ...

มาตราส่วน	1:250	การสำรวจ	A3
รูปตัดตามขวางช่วงที่ 1	STA. 0+450 TO STA. 0+463
มาตราส่วน	1:250	การสำรวจ	A3

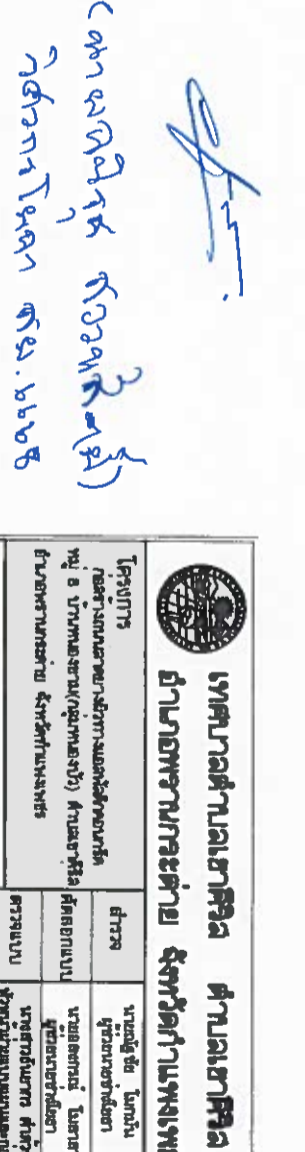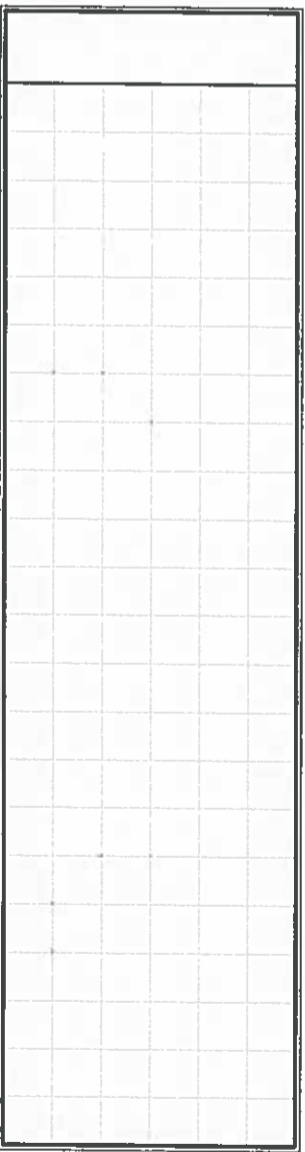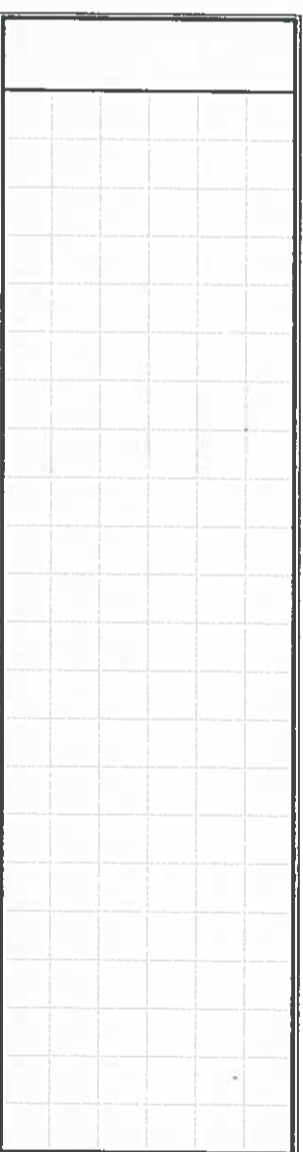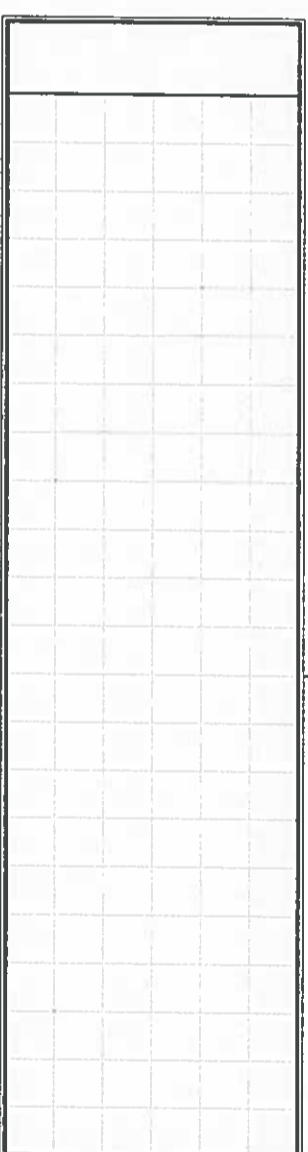

Handwritten signature and text:

Handwritten signature: *[Signature]*

Handwritten text: *Handwritten text in Devanagari script, likely a name and address.*

[illegible]




รายการประกอบแบบ

1. เสา ฐานป้ายทางสีน้ำมันทั้ง 2 ด้าน ใช้สีเขียว
2. ตัวหนังสือสีขาว
3. ขนาคัดตัวหนังสือสีออก้าหมดตามความเหมาะสม รายละเอียดข้อความจะระบุก่อนทำการก่อสร้าง

หมายเหตุ

- จุดก่อสร้างกำหนดตามความเหมาะสมในสนาม สามารถเห็นได้ชัดเจน
- ก่อนทาสีจริงให้ทาสีกั้นสนิมก่อน 2 ครั้ง
- แบบนี้ดัดแปลง ปรับปรุง จากแบบป้ายโครงการ คพค

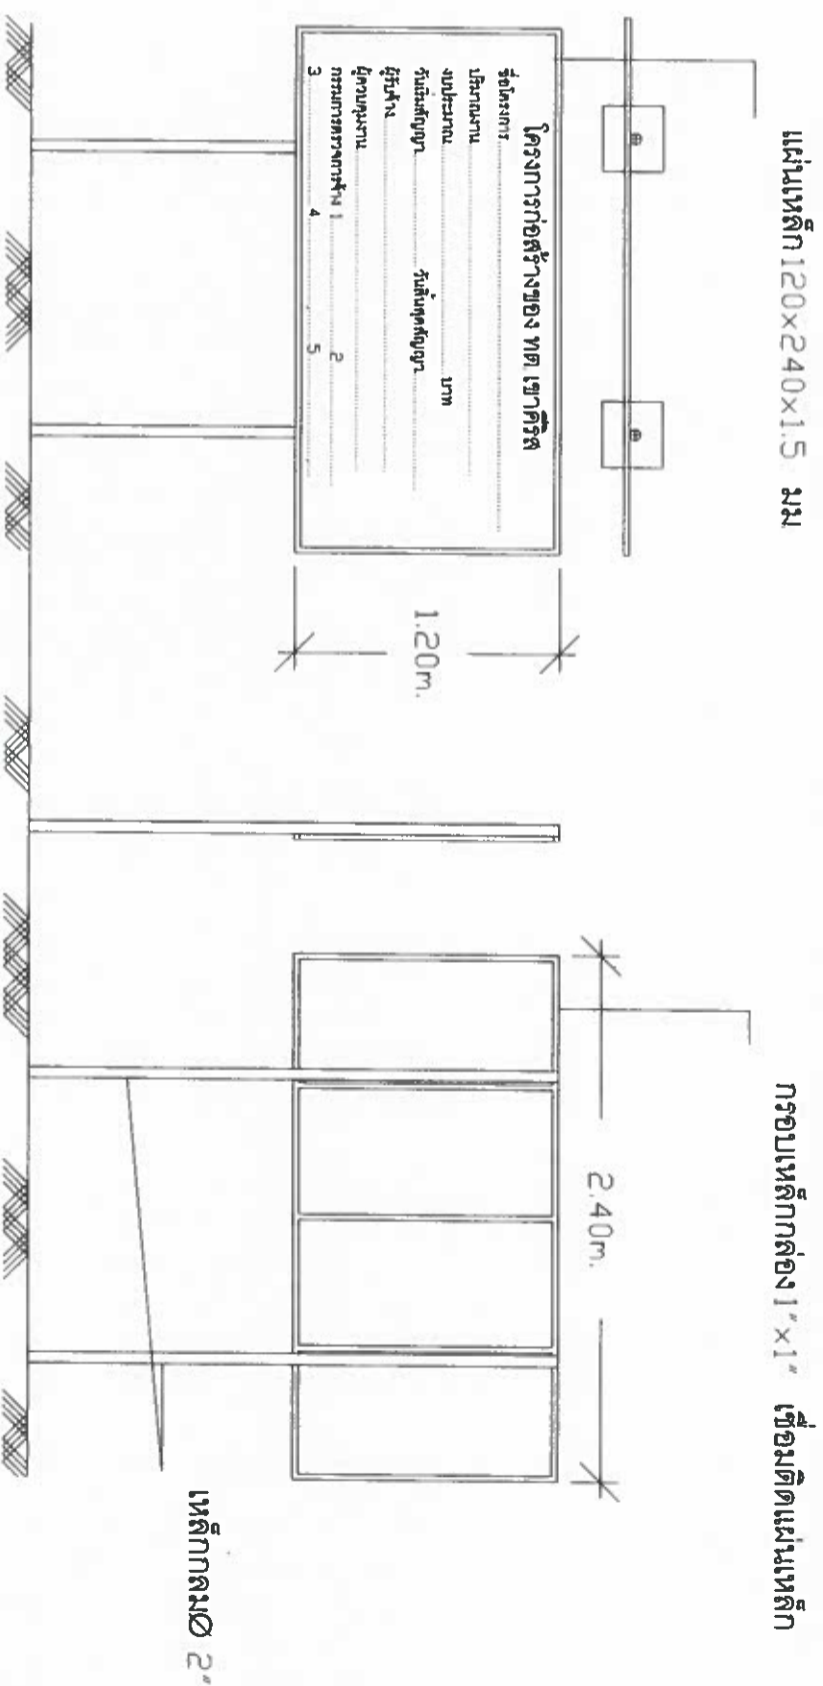

รูปด้านหน้า, ด้านข้าง, ด้านหลัง 1:50

[Signature]

๔๕๙๘๐๘๘ (๕๐๙๘๐๘๘)

วิธการโฆษณา คผ.๖๖๖๕.

หมายเหตุ

เพื่อเป็นการส่งเสริมผลิตภัณฑในประเทศให้ผู้ประกอบการ "ใช้วัสดุประเภทวัสดุ หรือครุภัณฑ์ไม่น้อยกว่าร้อยละ 60 ของมูลค่าผลิตภัณฑที่จะใช้ในงานก่อสร้างทั้งหมดของสัญญา" และดำเนินการตามเงื่อนไข

ดังต่อไปนี้

- (1) ให้ผู้หลักหรือเหลืกกล้าที่เป็นพัสดุส่งเสริมการผลิตภายในประเทศก่อนขึ้นต่อ่งไม่น้อยกว่าร้อยละ 90 ของปริมาณเหลืกหรือเหลืกกล้าที่ใช้ในงานก่อสร้างทั้งหมดในครั้งนั้น
- (2) หากการใช้เหลืกหรือเหลืกกล้าตามข้อ(1) ยังไม่ครบร้อยละของมูลค่าที่กำหนดให้ใช้พัสดุส่งเสริมการผลิตภายในประเทศให้ผู้ประกอบการผลิตภายในประเทศ ให้ผู้จ้างใช้พัสดุส่งเสริมการผลิตภายในประเทศประเภทอื่นให้ครบตามร้อยละของมูลค่าหรือปริมาณที่กำหนดไว้



(นางฉวีมาศ วัฒนวิเศษ)

วิศวกรโยธา จ.ช. ๖๖๕.