



กรมการขนส่งทางบก
กระทรวงคมนาคม

แบบมาตรฐาน

กรมการขนส่งทางบก พ.ศ. ๒๕๖๒

นายประวิทย์ งามเจริญ
อธิบดีกรมการขนส่งทางบก

นายพงษ์ศักดิ์ ฤกษ์งาม
รองอธิบดีกรมการขนส่งทางบก

นายวิชาญ ฤกษ์งาม
นายวิชาญ ฤกษ์งาม

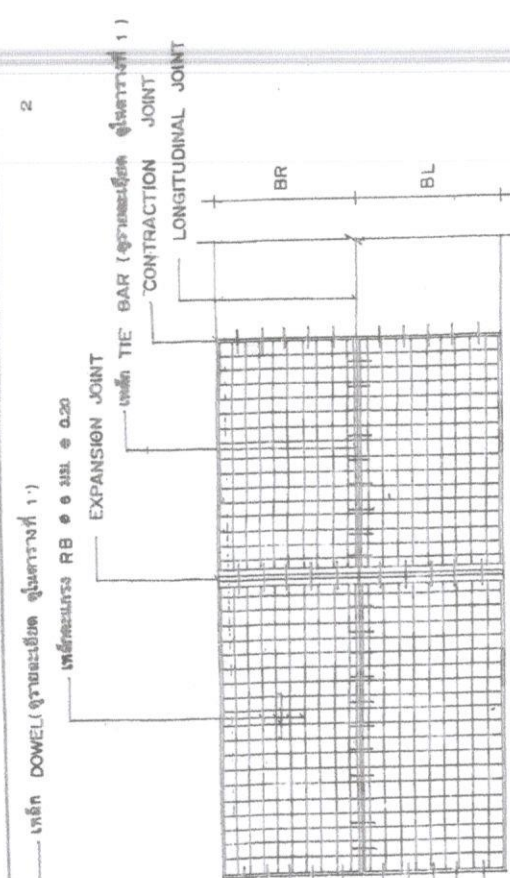


แบบการวางตะแกรงเหล็ก

เหล็ก RB ๑๑ มม. ๑ ๐.๒๐ หรือเหล็ก WIRE MESH
ความหนาแน่น ๑๕% STANDARD PROCTOR DENSITY

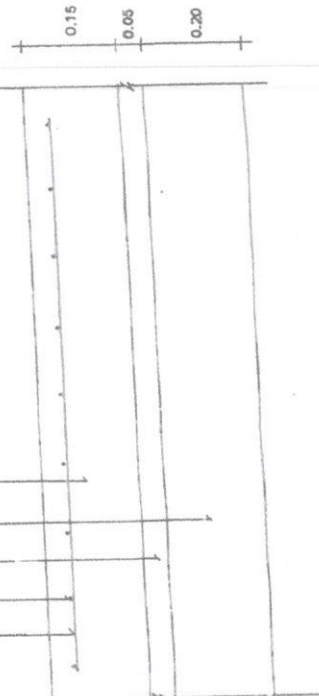


รายละเอียดขนาดของเหล็กเสริม

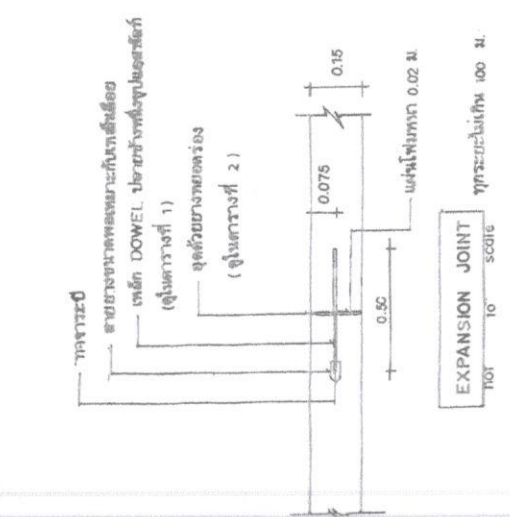

เหล็ก DOWEL (ดูในตารางที่ 1)
ปลายข้างหนึ่งเชื่อมเหล็ก

เหล็ก DOWEL (ดูในตารางที่ 1)
ปลายข้างหนึ่งเชื่อมเหล็ก

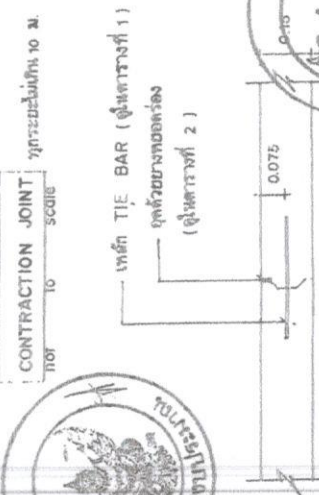

LONGITUDINAL JOINT

NOT 10 scale



W.I-01



การพัฒนาระบบ



นายประวิทย์ นุราณฤทธิ

๕๓	๕๔	๕๕
----	----	----



นายชัชวาลย์ เท่งวีระสาร

	0	1	2	
--	---	---	---	---	---	---	---	---	---	---	----	----	-----	-----	

1	2	
---	---	---	---	---	---	---	---	---	----	----	-----



--	--

37/104/116

850.37/2

หน้า ๑๑

1

10-17

100

100

ตารางที่ 1.

แสดงขนาดของเหล็กเคียว ที่ใช้กับรอยต่อเพื่อการหดตัวและการขยายตัว
ของพรีคาสตที่ใช้กับรอยต่อตามยาว

ความหนาของ พื้นคอนกรีต (มม.)	รอยต่อเพื่อการขยายตัว EXPANSION JOINT			รอยต่อเพื่อการหดตัว CONTRACTION JOINT			รอยต่อตามยาว LONGITUDINAL JOINT		หารายของพื้น ซุกไว้ด้วยน้ำมัน
	เส้นผ่าศูนย์กลาง ม.ม.	ความยาว ม.ม.	@ ม.ม.	เส้นผ่าศูนย์กลาง ม.ม.	ความยาว ม.ม.	@ ม.ม.	เส้นผ่าศูนย์กลาง ม.ม.	ความยาว ม.ม.	
150	RB 19	500	500	RB 15	500	500	DB 16	500	50
200	RB 25	500	500	RB 19	500	500	DB 16	500	50

ตารางที่ 2

ชนิดของรอยต่อ	ระยะห่างระหว่างรอยต่อ (ม.)	ความกว้างของรอยต่อ (มม.)	ความลึกของรอยต่อ (มม.)
รอยต่อเพื่อการหดตัว CONTRACTION JOINT	< 11 $11 \sim 15$ $15 \sim 20$	10 15 20	40 50 50
รอยต่อเพื่อการขยายตัว EXPANSION JOINT	ทุกกรณีไม่เกิน 100 เมตร	25	50
รอยต่อตามยาว LONGITUDINAL JOINT	—	10	50

ตารางที่ 3.

ตัวแปรตาม	ค่าที่เฉลี่ยแปรตาม	ค่าที่เฉลี่ยแปรตามช่วง
(๓.)	ค่า. ๗๕.๕ / ๕๖.๗	ค่า ๗๕.๕ / ๕๖.๗
200 × 10.00 × 0.15 ๒.	1.08	0.33
300 × 10.00 × 0.20 ๒.	1.44	0.43
350 × 10.00 × 0.15 ๒.	1.08	0.38
350 × 10.00 × 0.20 ๒.	1.44	0.51
400 × 8.00 × 0.20 ๒.	0.88	0.58


- 1 ต้องใช้เครื่อง CONCRETE FINISHER PAVEMENT หรือเครื่อง
- 2 ปาดหน้าคอนกรีต ในการแบ่งผิวหรือคอนกรีต
- 3 ต้องใช้ CIRCULAR CUT JOINT แล้วจุดด้วยยางคัตว่อง -
- 4 ตาม ASTM D 1190 หรือตามพีดีสมาทรี
- 5 ให้ใช้ยาบ่มคอนกรีตหรือจะผสมปูนทรายอย่างน้อย 28 วัน
- 6 ให้ใช้ตะแกรงเหล็ก WIRE MESH แทนได้ตามตารางที่ 3
- 7 หากธนาคารได้มามีค่าใช้จ่ายให้คิดออก



W. I - 07




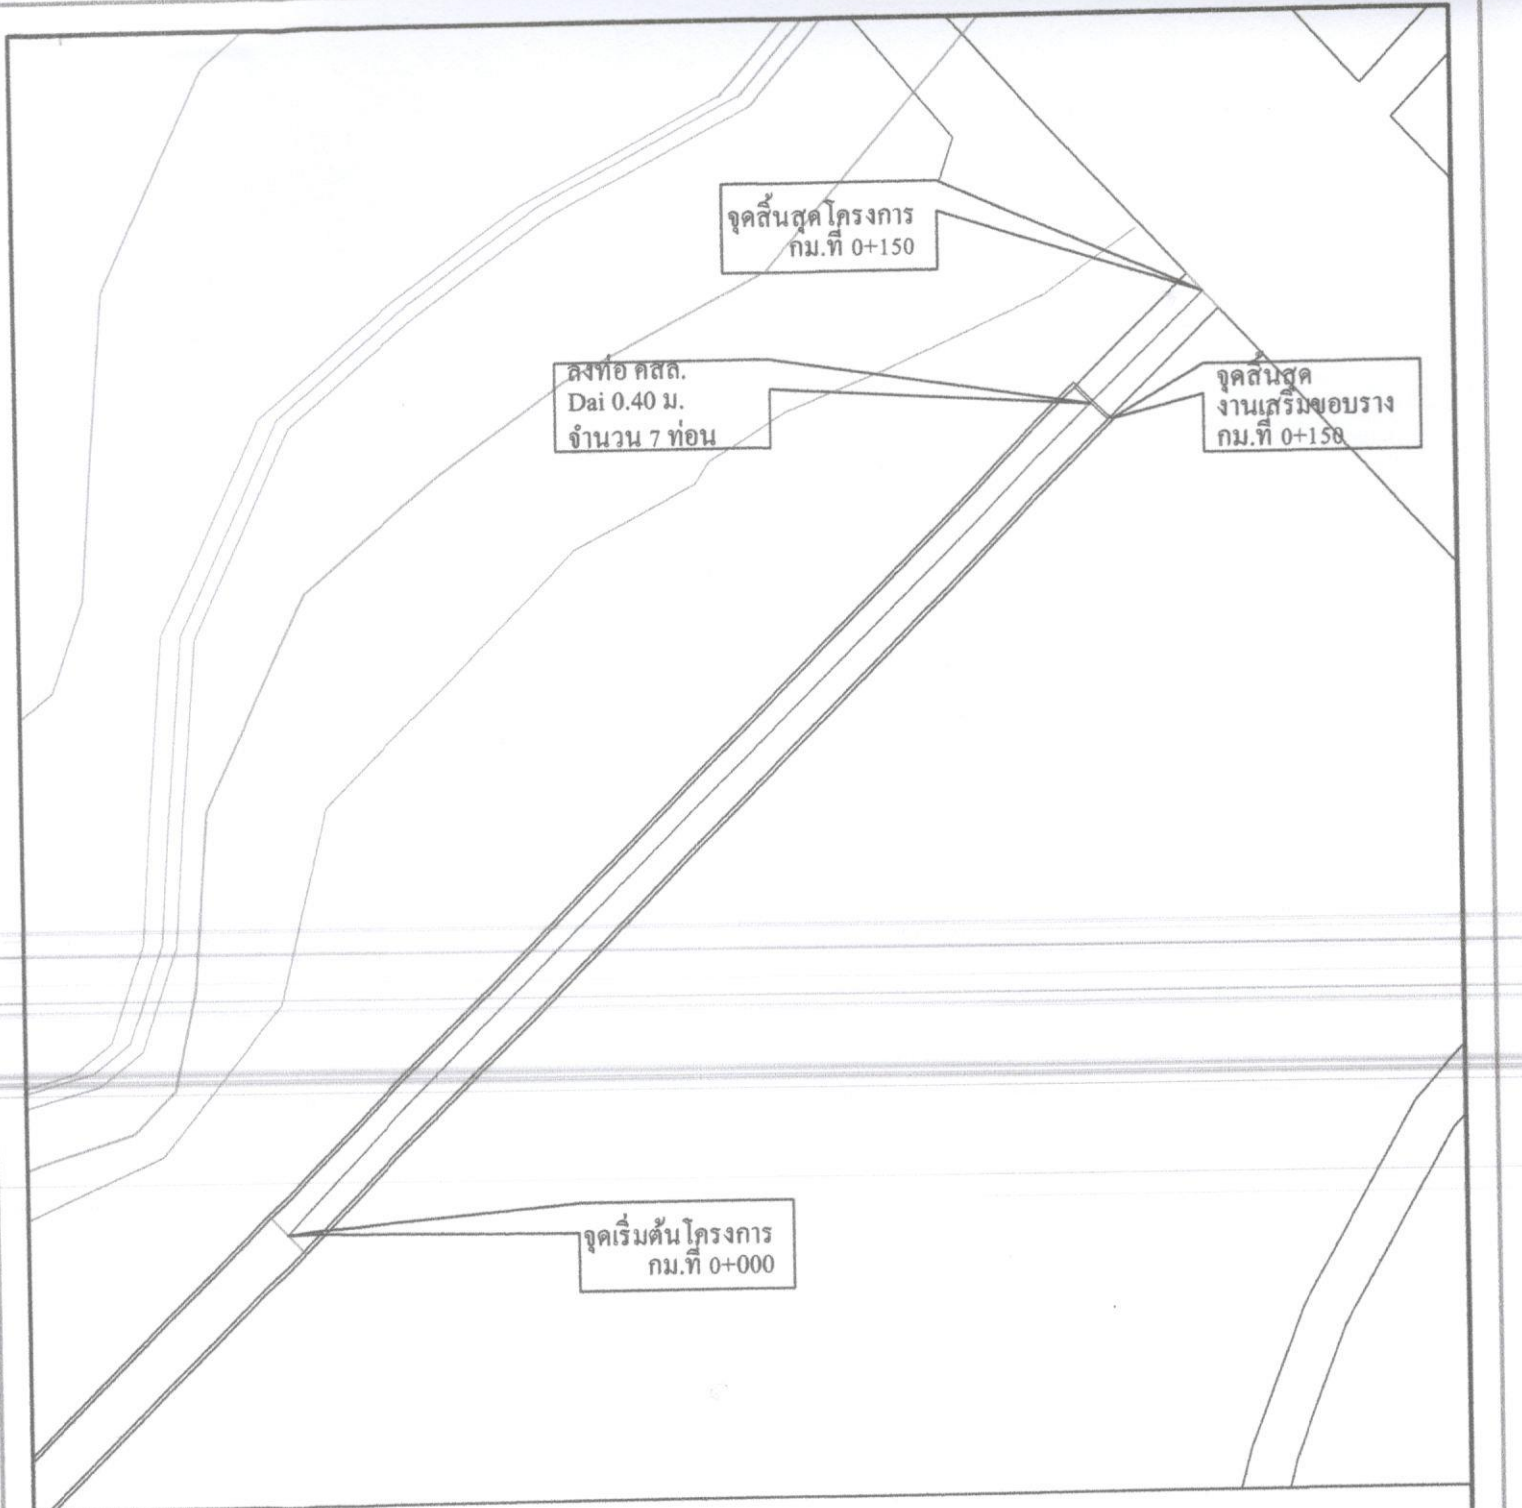
ปริมาณงาน

- โครงการก่อสร้างถนน คสล. (ขกระดืบ)
- สถานที่ก่อสร้าง จากบ้านผู้ใหญ่บ้านถึงโรงเรียนอนุบาลเขินจิดร บ้านโนนหนามแท่ง
- ปริมาณงาน มีผิวจราจร ขนาดกว้าง 5 เมตร ยาว 170 เมตร หน้า 0.15 เมตร
- พื้นที่ผิวจราจรรวม 850 ตารางเมตร
- พื้นที่ไหล่ทางรวม 215.33 ตารางเมตร
- งานลงท่อ คสล. Dai 0.40 ม. (รวมค่าแรงวางท่อ) จำนวน 7 ท่อน
- งานเสริมขอบรางระบายน้ำ คสล. สองข้างทาง สูงเฉลี่ย 0.40 ม. ยาวรวม 300 เมตร

แบบ โครงการก่อสร้างถนน คสล. (ขกระดืบ)

สถานที่ก่อสร้าง จากบ้านผู้ใหญ่บ้านถึงโรงเรียนอนุบาลเขินจิดร บ้านโนนหนามแท่ง

เขียนแบบ..... (นายบวร กองพิลา) ผู้ช่วยนายช่างโยธา	เห็นชอบ..... (นายวิพากษ์ สารบรรณ) ปลัดเทศบาลตำบลบึงโขงหลง	แผ่นที่ 1/11	
ตรวจสอบ..... (นายยุทธพงษ์ สายสิงห์) ผู้อำนวยการกองช่าง	อนุมัติ..... (รต.ท. วสันต์ ชัยลา) นายกเทศมนตรีตำบลบึงโขงหลง		




ปริมาณงาน


- โครงการก่อสร้างถนน คสล. (ยกระดับ)
- สถานที่ก่อสร้าง จากบ้านผู้ใหญ่บ้านถึงโรงเรียนอนุบาลเย็นจิตร์ บ้านโนนหนามแท่ง
- ปริมาณงาน มีผิวจราจร ขนาดกว้าง 5 เมตร ยาว 170 เมตร หนา 0.15 เมตร
- พื้นที่ผิวจราจรรวม 850 ตารางเมตร
- พื้นที่ไหล่ทางรวม 215.33 ตารางเมตร
- งานลงท่อ คสล. Dai 0.40 ม. (รวมค่าแรงวางท่อ) จำนวน 7 ท่อน
- งานเสริมขอบรางระบายน้ำ คสล. สองข้างทาง สูงเฉลี่ย 0.40 ม. ยาวรวม 300 เมตร

แบบ โครงการก่อสร้างถนน คสล. (ยกระดับ)

สถานที่ก่อสร้าง จากบ้านผู้ใหญ่บ้านถึงโรงเรียนอนุบาลเย็นจิตร์ บ้านโนนหนามแท่ง

เขียนแบบ..... (นายบรร กงพิลา) ผู้ช่วยนายช่างโยธา	เห็นชอบ..... (นายวิพากษ์ สารบรรณ) ปลัดเทศบาลตำบลบึงโขงหลง	แผ่นที่ 2/11	
ตรวจสอบ..... (นายชูทรพงษ์ สายสิงห์) ผู้อำนวยการกองช่าง	อนุมัติ..... (รต.ท. วสันต์ ชัยลา) นายกเทศมนตรีตำบลบึงโขงหลง		

ผิวจราจร คสล. หน้า 0.15 ม.

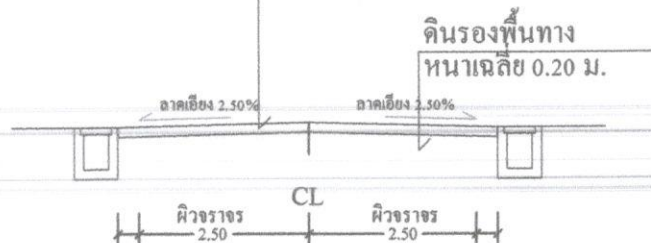

รูปภาพตัดขวาง 1:100

แบบ โครงการก่อสร้างถนน คสล. (ยกระดับ)

สถานที่ก่อสร้าง จากบ้านผู้ใหญ่บ้านถึง โรงเรียนอนุบาลเขินจิดร บ้านโนนหนามแท่ง

เขียนแบบ.....
(นายบรร กงพิลา)
ผู้ช่วยนายช่างโยธา

เห็นชอบ.....
(นายวิพากษ์ สารบรรณ)
ปลัดเทศบาลตำบลบึงโขงหลง

ตรวจสอบ.....
(นายสุทธพงษ์ สายสิงห์)
ผู้อำนวยการกองช่าง

อนุมัติ.....
(รต.ท. วสันต์ ชัยลา)
นายกเทศมนตรีตำบลบึงโขงหลง

แผ่นที่ 3/11

