


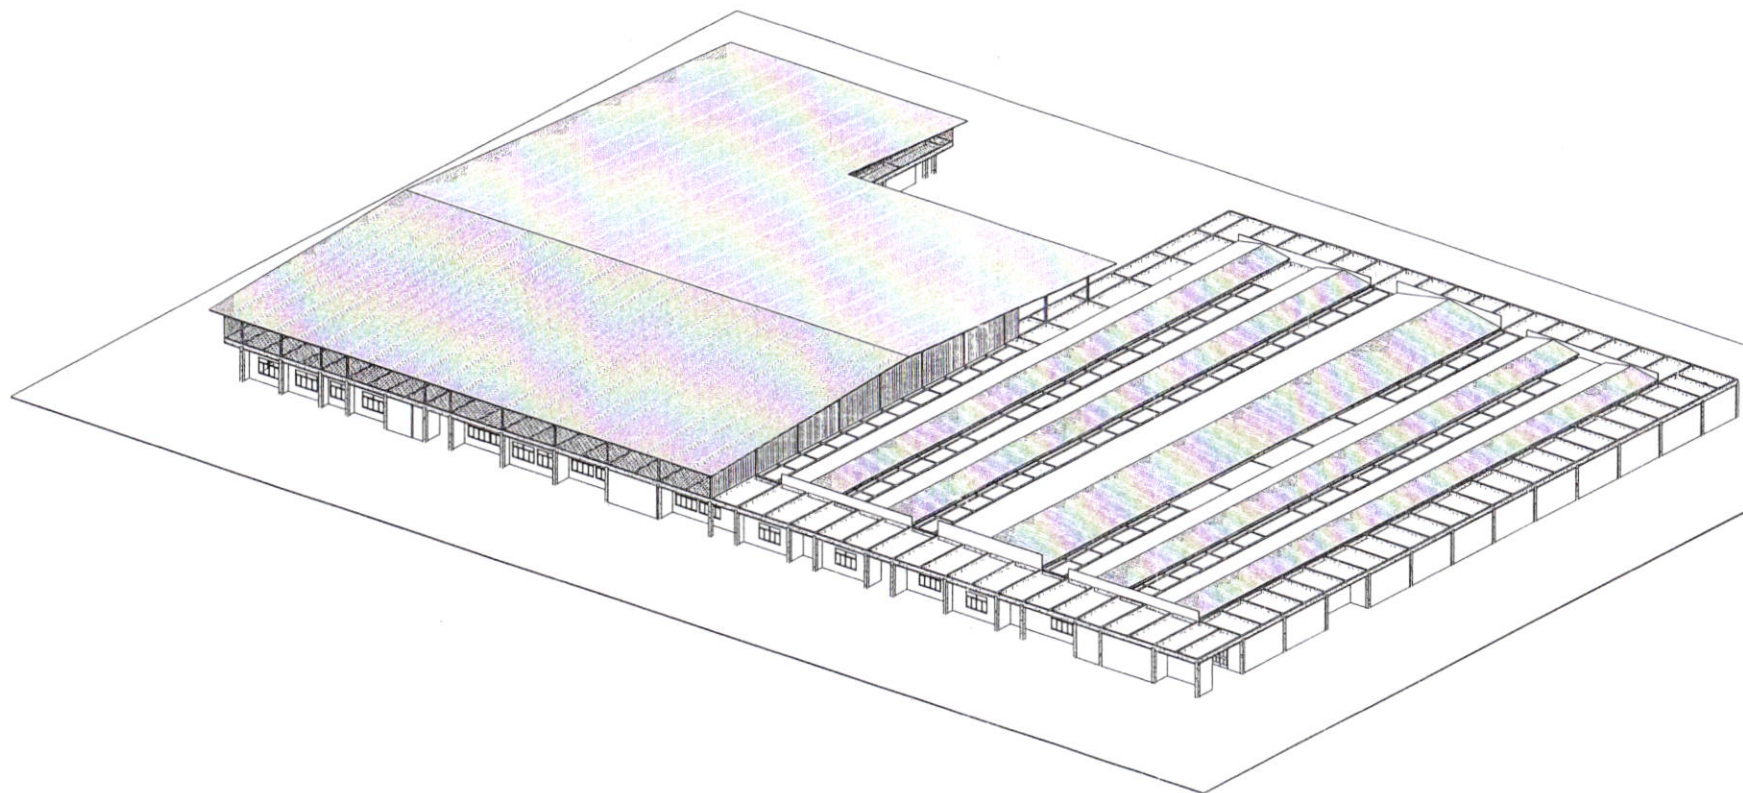


































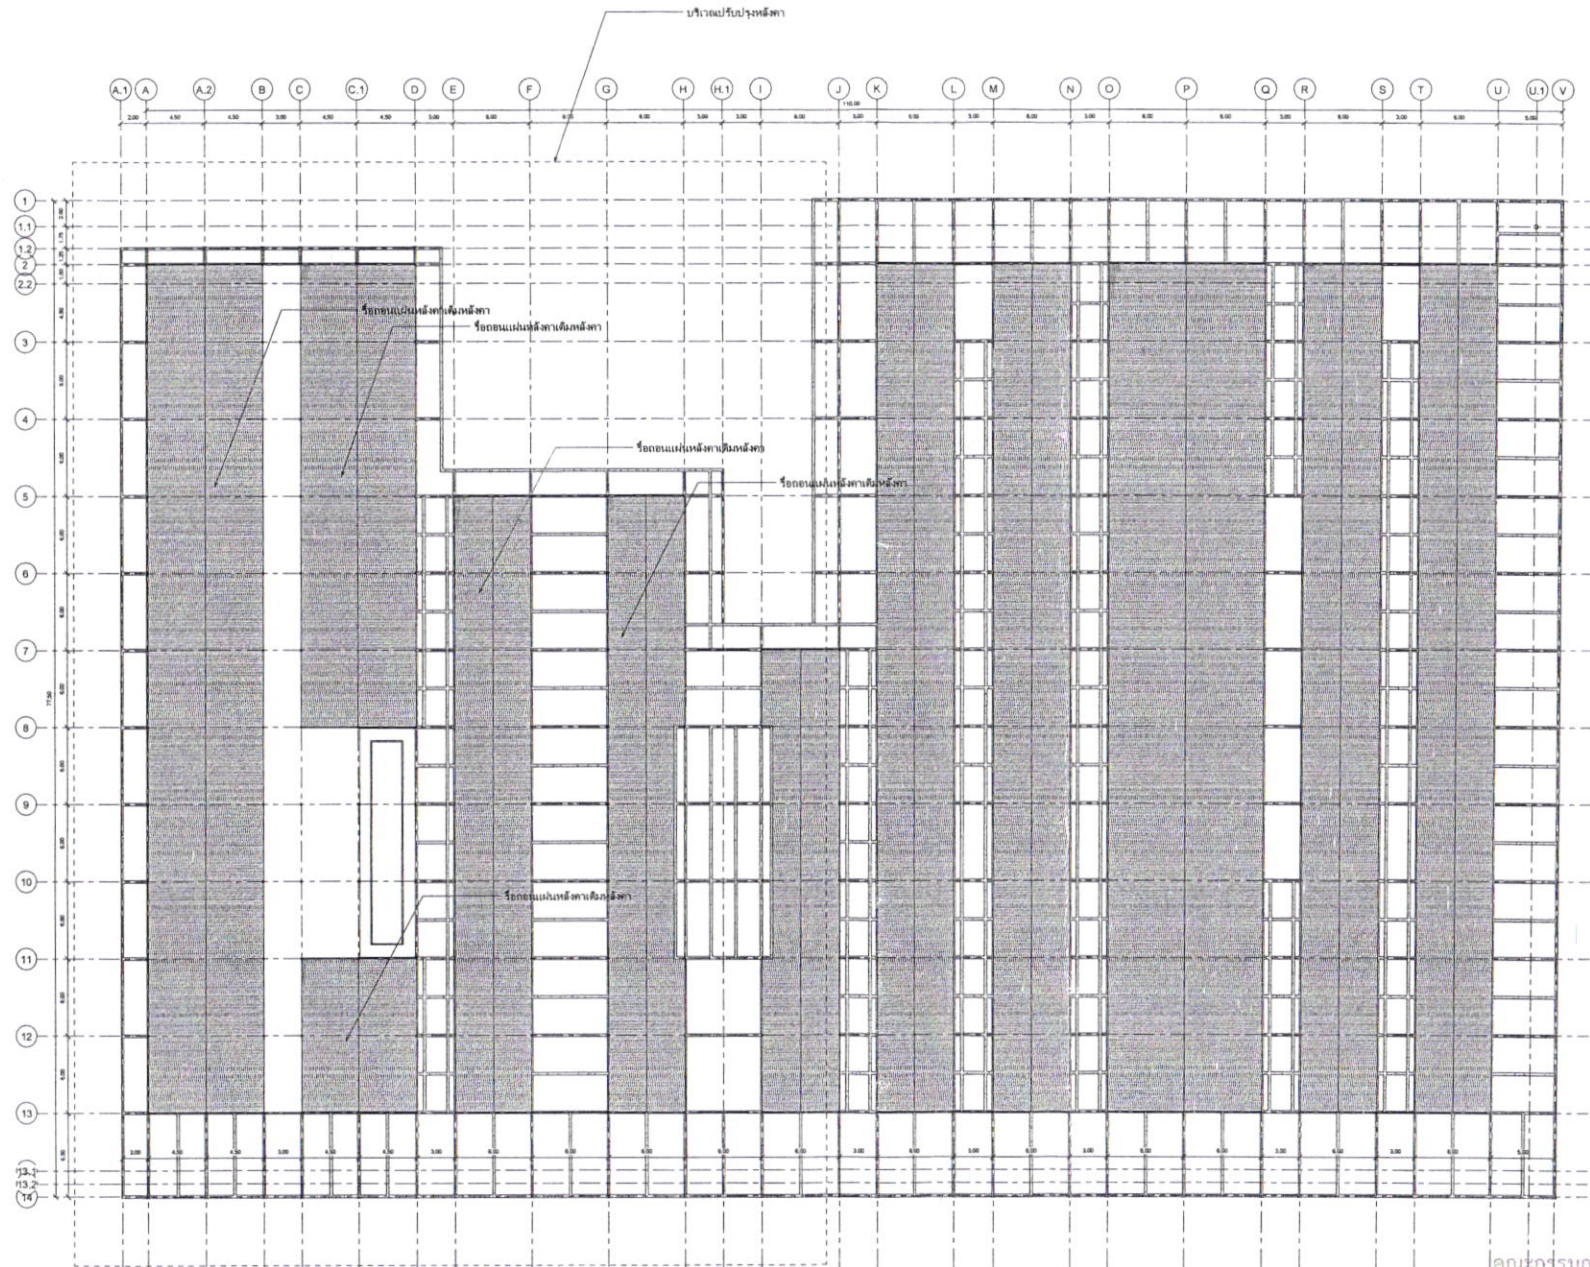

1 แปลนอาคารเดิม
1:130




























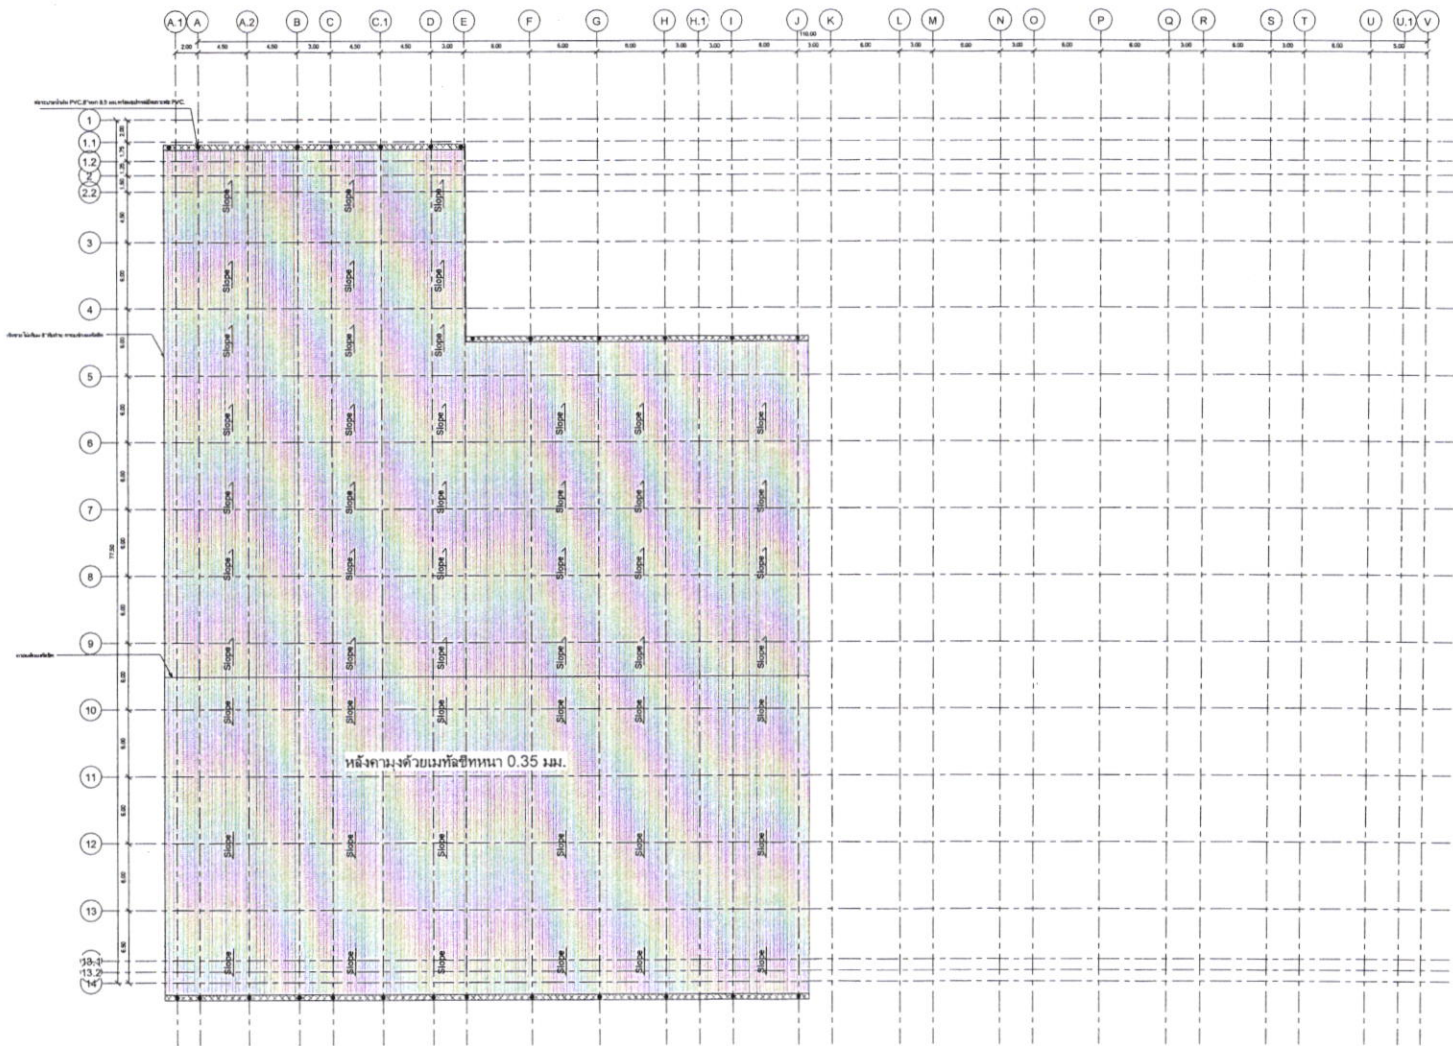

1 แปลนหลังคา
1:150

แปลนหลังคา

















































003












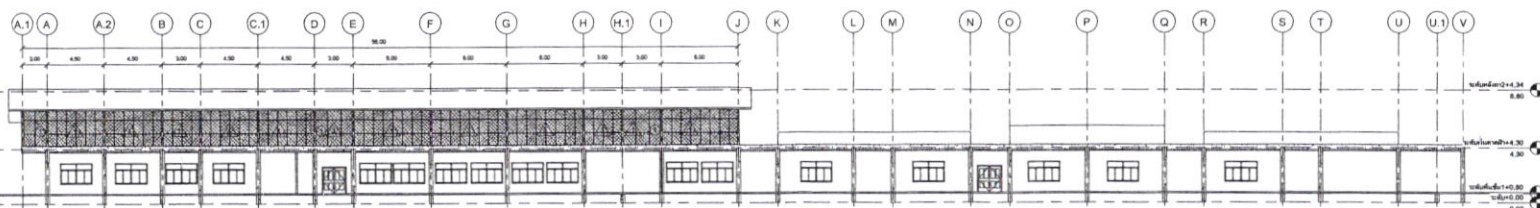


1 รูปด้าน A
1:150

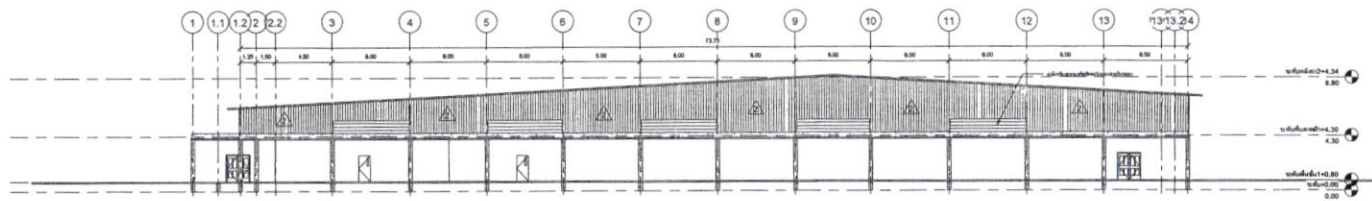

2 รูปด้าน B
1:130

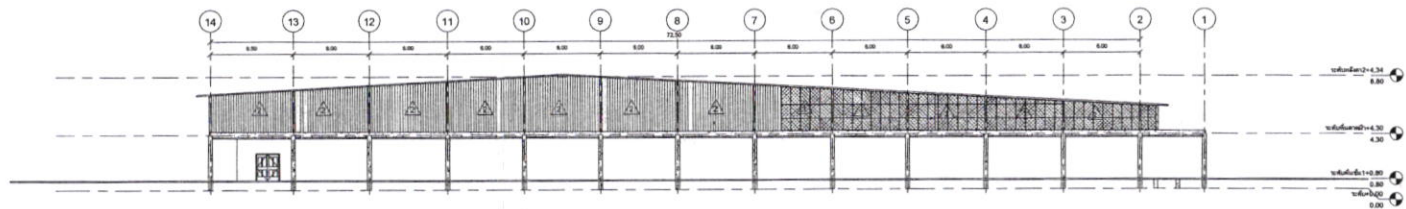

3 รูปด้าน C
1:130

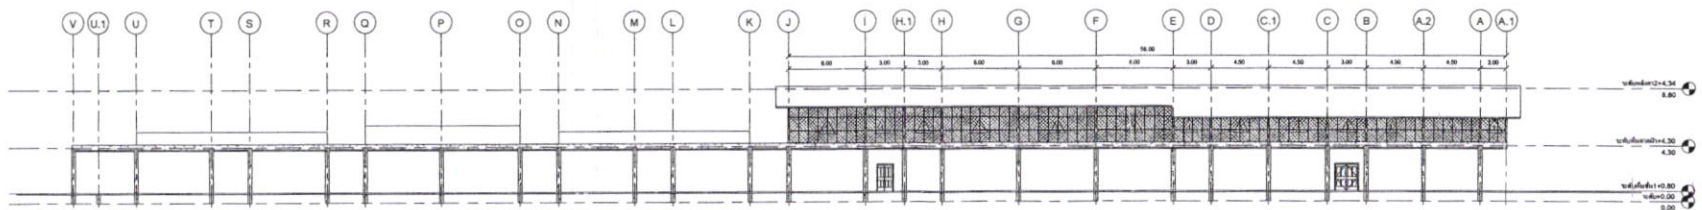

4 รูปด้าน D
1:130

คณะกรรมการ

003









