



กระทรวงศึกษาธิการ
THAILAND MINISTRY OF EDUCATION

หน่วยงานต้นสังกัด
กลุ่มงานโครงการและงานบริหาร
และวิชาการกลางมหาวิทยาลัย

โครงการ

เป็นโครงการพัฒนาระบบงานบริหาร
และวิชาการของมหาวิทยาลัย

กลุ่มงานฝ่าย

บริหารงานทั่วไป

สำรวจ

นายจรัสศักดิ์ เจริญศักดิ์
วิศวกรโยธา

เขียนแบบ

นายจรัสศักดิ์ เจริญศักดิ์
วิศวกรโยธา

ประมาณราคา

นายประจักษ์ มั่งคั่ง
วิศวกรโยธา

ตรวจสอบ

นายประจักษ์ มั่งคั่ง
วิศวกรโยธา

แบบเลขที่
262558

วันที่ 5 - 5 - 55
จำนวนแผ่นที่
A-004
ประธานกรรมการ

กรรมการ


แปลนโครงหลังคา

คณะกรรมการ

ด. ...

ด. ...

ด. ... กรรมการ

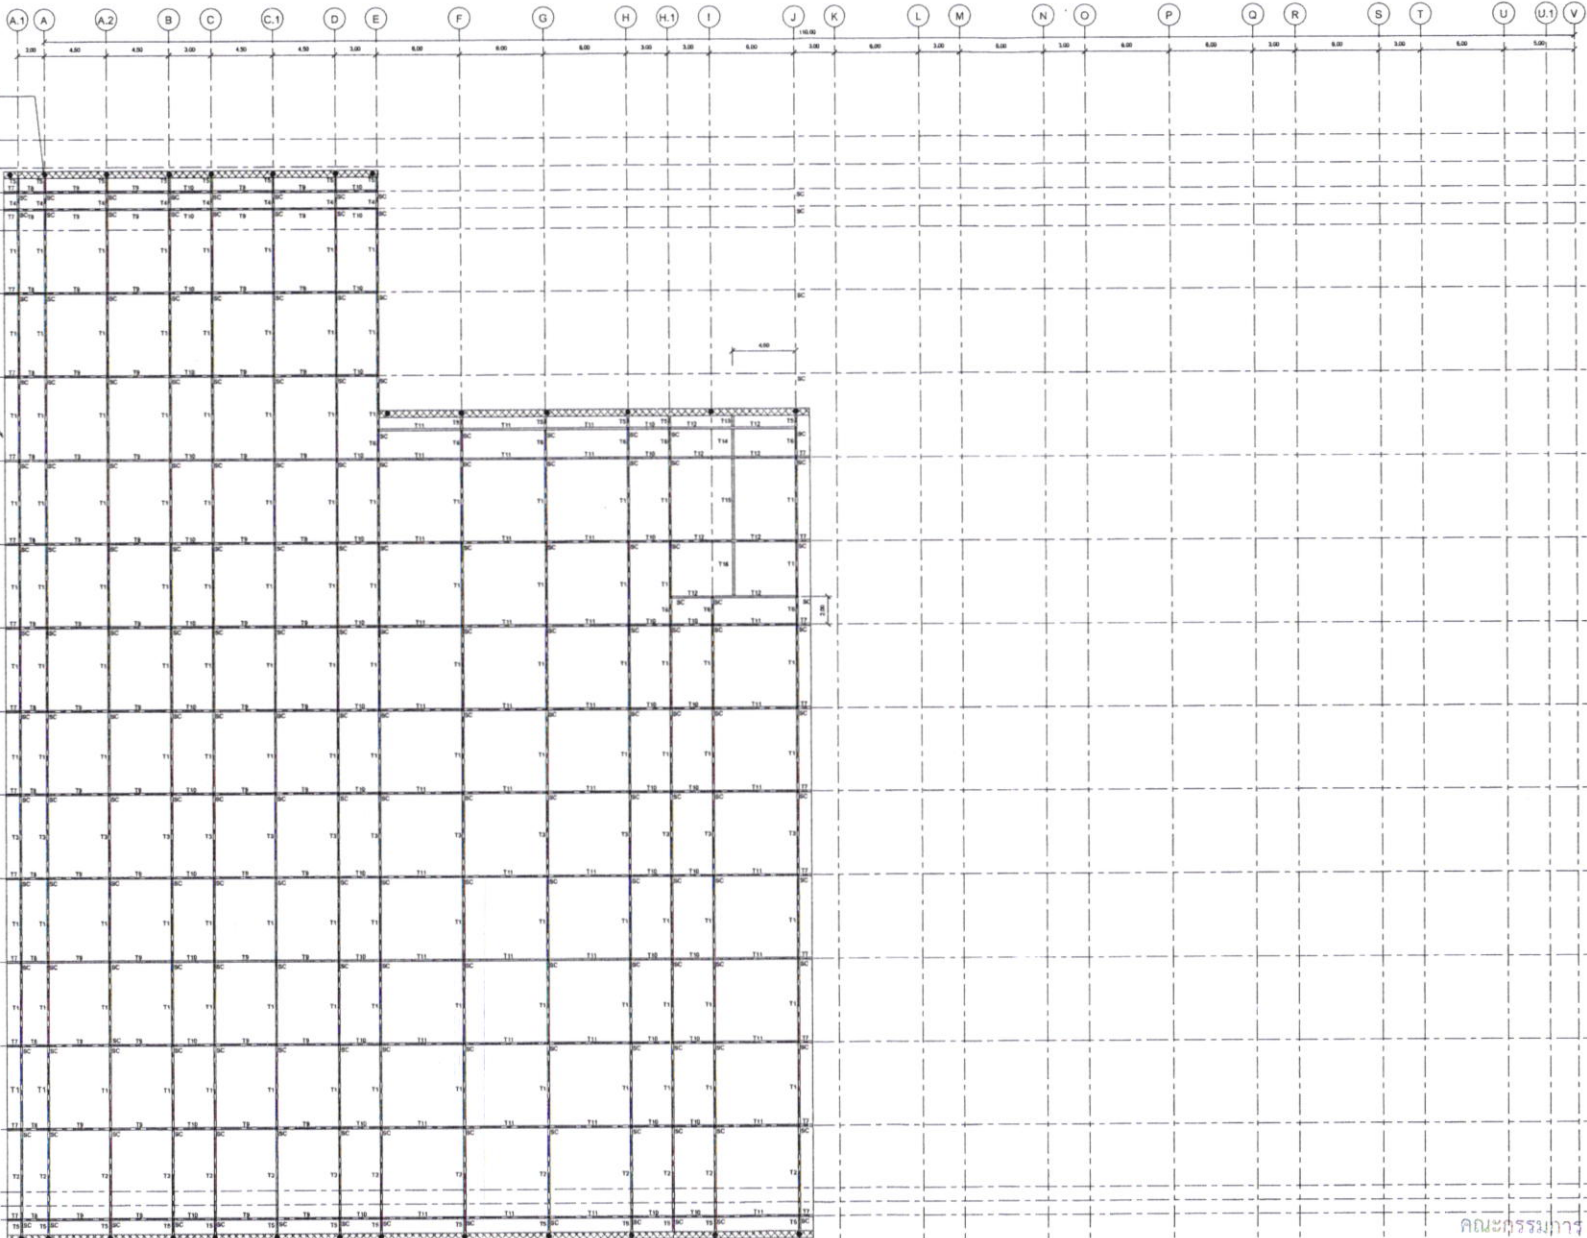

แปลนโครงหลังคา
1:150





















จำนวนแผ่น
A-005


โครงการ

กรมการ

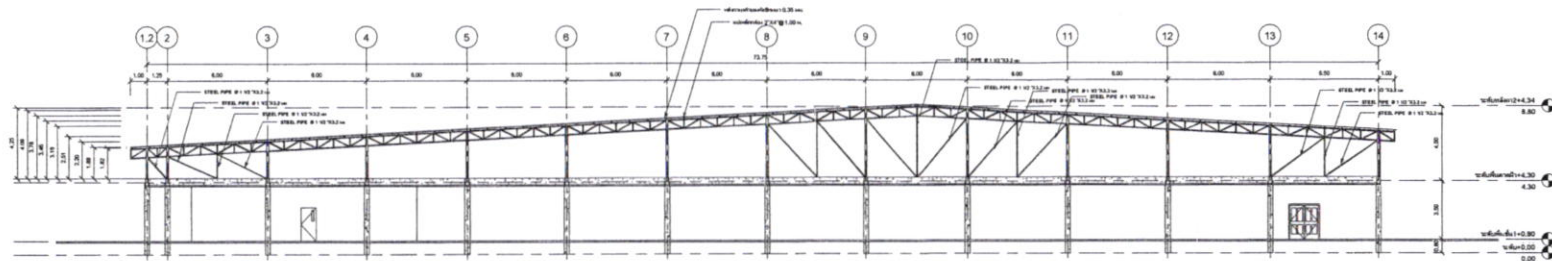


รูปที่ A Grid Line (A.1-A.1, A-A, A2-B-B, C-C, C1-C1, D-D, E-E)

1 Section A
1:100

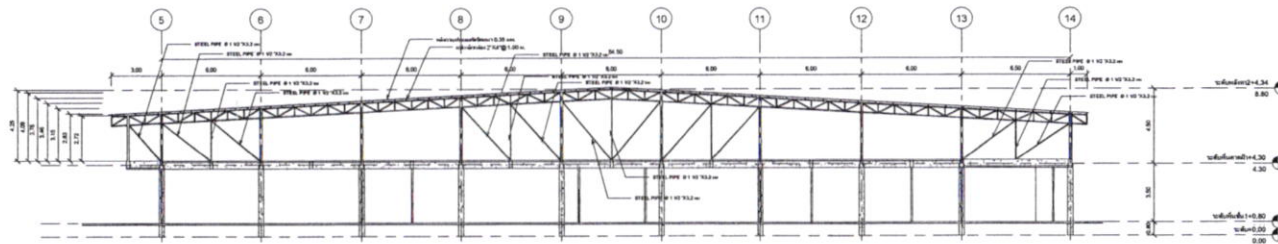

รูปที่ B Grid Line (F-F, G-G, H-H, I-I, J-J)

2 Section B
1:100

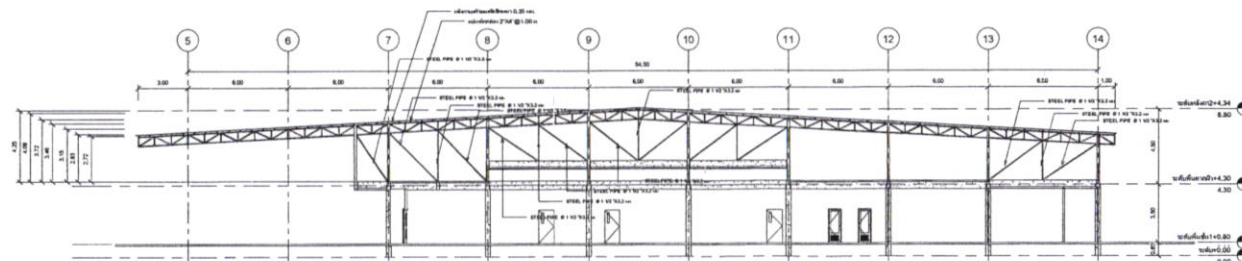

รูปที่ C Grid Line (I-I)

3 Section C
1:100


คณะกรรมการ




กรรมการ

 

โครงการ







แบบเลขที่
26/2560 .

เลขที่	จำนวนหน้า
--------	-----------

7. ประธาน

A-006


0554075



คณะกรรมาการ

๗. ประธานกรรมการ

A-006





โครงการ


	กลุ่มงาน/ฝ่าย
--	---------------


สำรวจ

นายชวรงค์ ใจบุญ
วิชาการโยธา

เขียนแบบ

นายจรัสศักดิ์ เจริญ
วิศวกรโยธา


นายปฐมพงษ์ ม่อนวิสัย
วิศวกรโยธา




นายปฐมพงษ์ ม่วงวิสัย
วิศวกรโยธา

แบบเลขที่
26/2566


แผ่นที่	จำนวนแผ่นที่
---------	--------------

.....ประธานกรรมการ
A-007


0551025

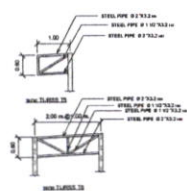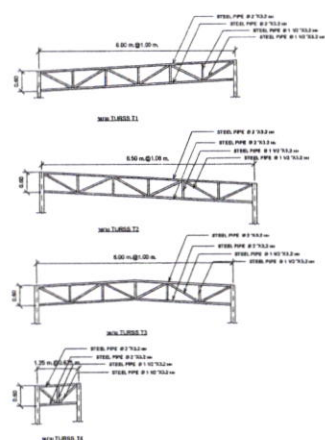


① TURSS
1 : 50

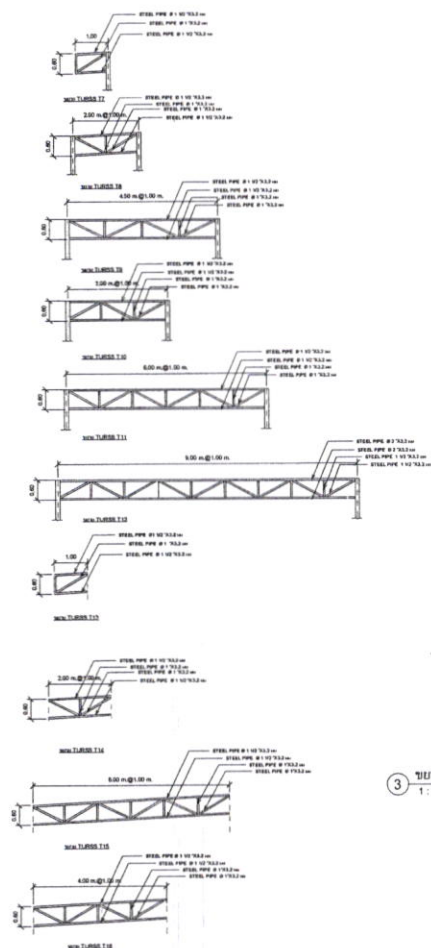


3 ขยาย ร่างใหม่
1:20

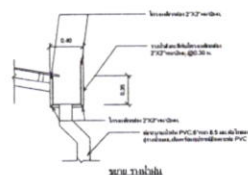



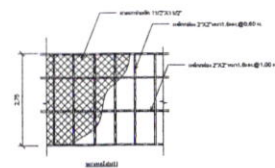



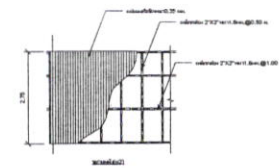



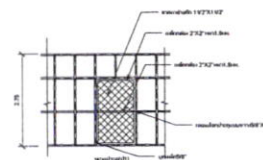



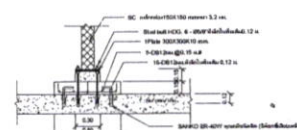


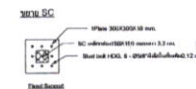

NON-SC

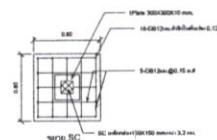

you SC

② ขยาย 2
1 : 20

คณะกรรมการ

3. 

4. 

5. 