



# PROJECT


# OWNER

ขยายเขตท่อเมนประปา ในเขตเทศบาล บริเวณ  
เขต 1 บ้านแคนดง หมู่ 1, บ้านอนามย์ หมู่ 11  
บ้านเทพสัมพันธ์ หมู่ 15, บ้านไมตรีจิต หมู่ 16  
ต. แคนดง อ. แคนดง จ. บุรีรัมย์


# เทศบาลตำบลแคนดง

MANAGER

DESIGN&DRAWN

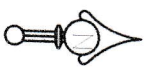

สถานที่ดำเนินการ  
วางท่อระบบประปา

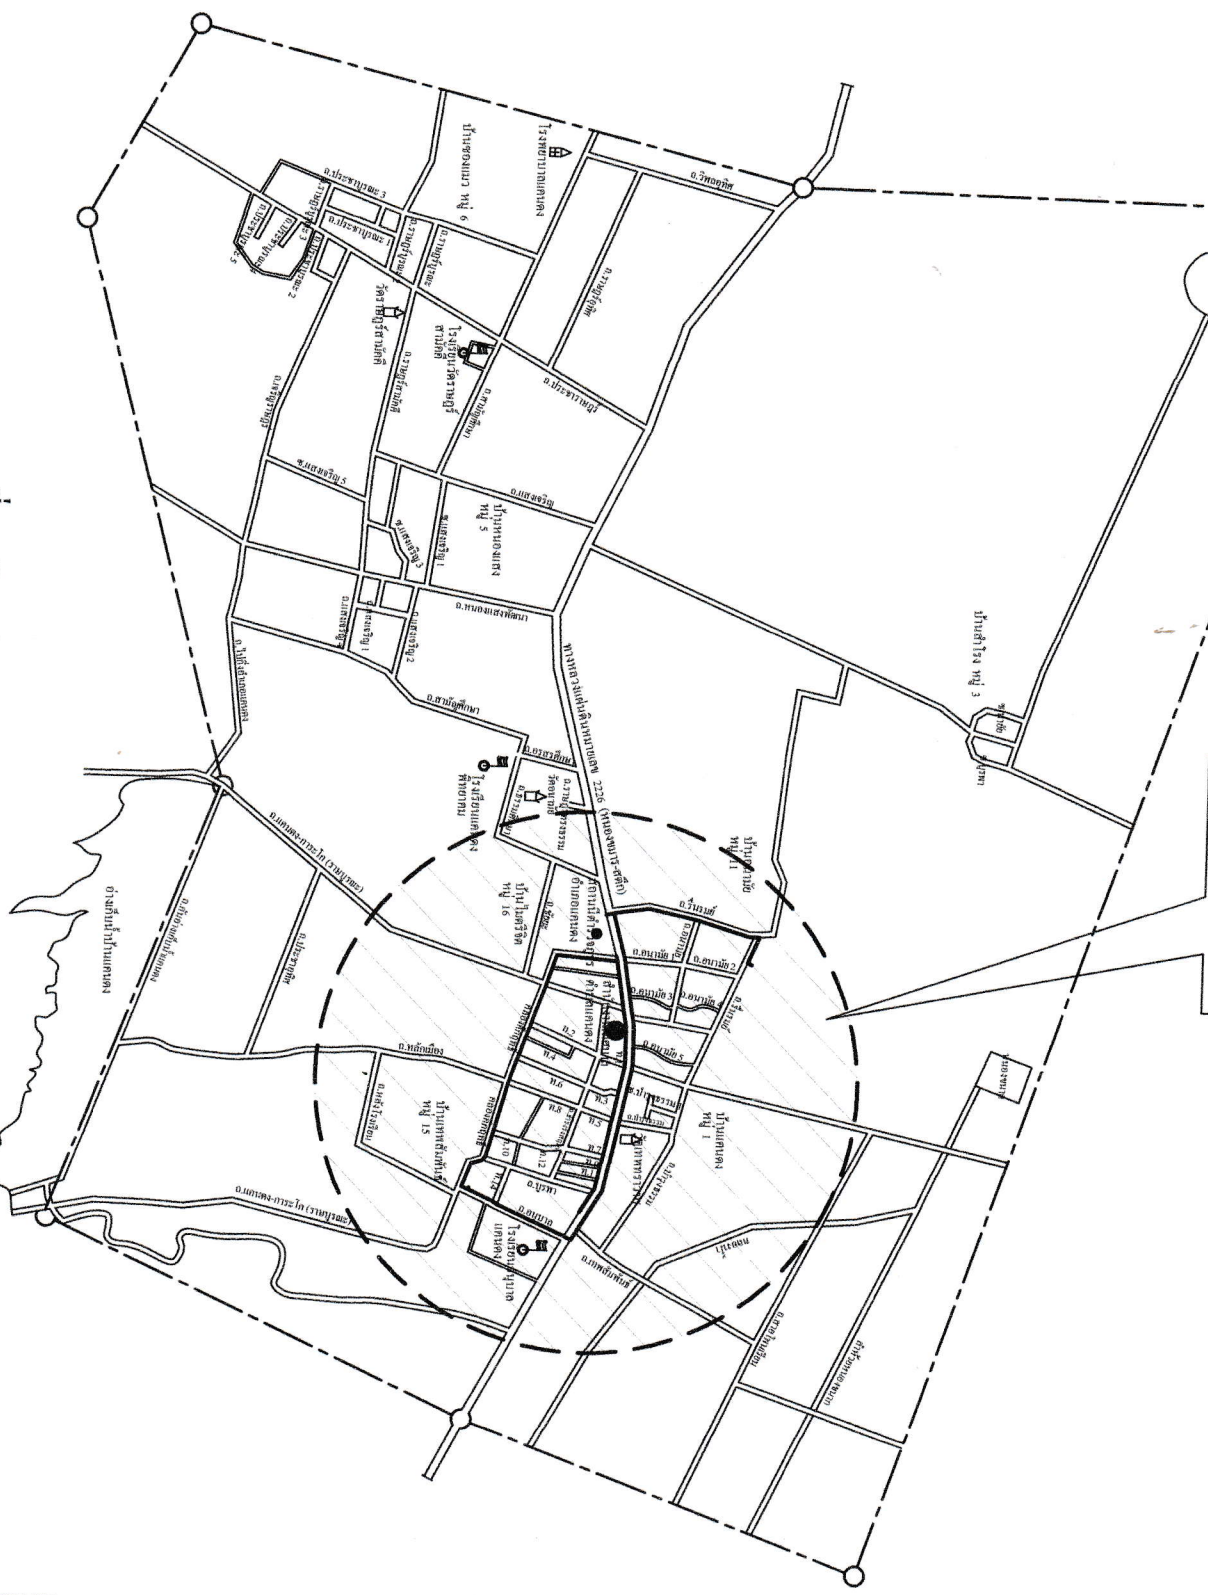

แผนที่พอสังเขปเขตเทศบาลตำบลแคนแดง  
Scale  
Not to Scale



แบบมาตรฐานเทศบาลตำบลแคนแดง

โครงการ :

ขยายเขตท่อประปา ในเขตเทศบาล บริเวณ  

สำรวจ

(.....)  
นายพรชัย วรณมณี  
เจ้าพนักงานประปา

สำรวจ

(.....)  
นายวิสูตร กะตะสีลา  
นายช่างโยธาชำนาญงาน

เขียนแบบ/ออกแบบ

(.....)  
นายวิวัฒน์ เขียวมะแรง  
นายช่างโยธาชำนาญงาน

ตรวจสอบ

(.....)  
นายพวงศ ภูมิก  
นายช่างโยธาชำนาญงาน  
สก / ผู้อำนวยการกองช่าง

เห็นชอบ

(.....)  
นางพวง ศลาประดิษฐ์  
ปลัดเทศบาลเมืองแคนแดง  
นายกเทศมนตรีตำบลแคนแดง

อนุมัติ

(.....)  
นางพวง ศลาประดิษฐ์  
ปลัดเทศบาลเมืองแคนแดง  
นายกเทศมนตรีตำบลแคนแดง





























มาตราส่วน


วันเดือนปี

เลขที่แบบ


จำนวนแผ่น

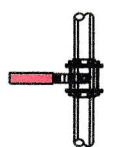


ประตูน้ำ

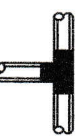


ข้อต่อ 3 ทาง PVC 4" ลด 3"

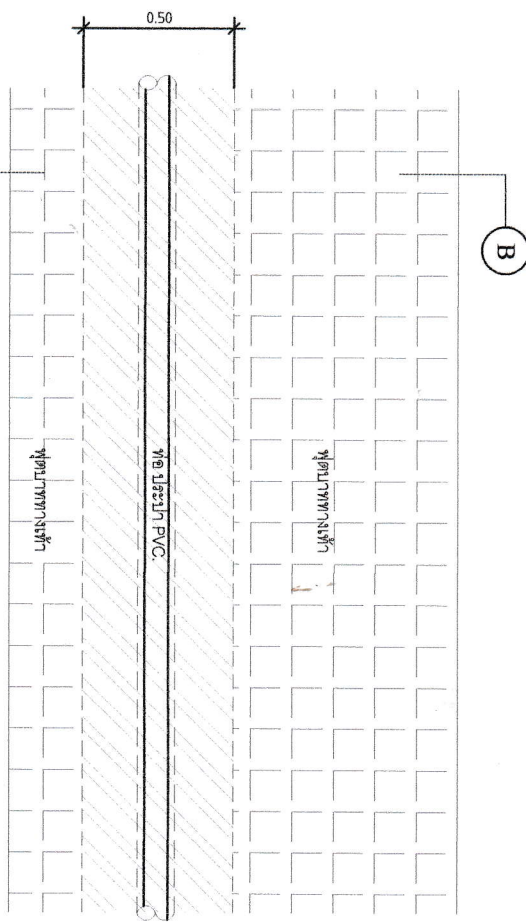

แปลนฟุตบาททางเท้า  
scale 1:50

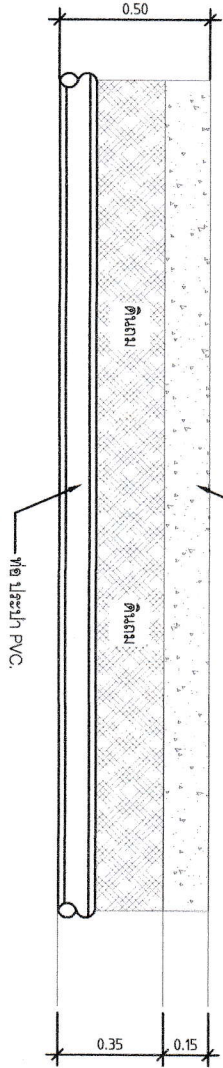

รูปด้านข้าง  
scale 1:50

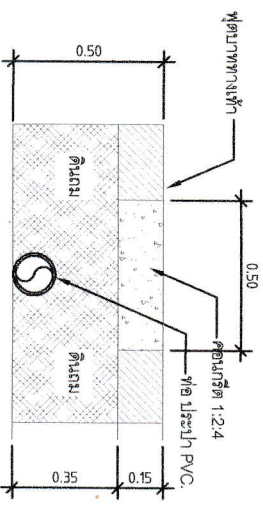

รูปตัด B  
scale 1:50

## ร่างขอบเขตงาน (Terms of Reference : TOR) การจัดทำแบบบูรณาการงานก่อสร้าง

โครงการขยายเขตท่อเมนประปา ในเขตเทศบาลบริเวณ เขต ๑ บ้านแคนดง หมู่ ๑ บ้านอนามัย หมู่ ๑๑ บ้านเทพสัมพันธ์ หมู่ ๑๕ บ้านไมตรีจิต ม.๑๖ ต.แคนดง อ.แคนดง จ.บุรีรัมย์

### ๑. ความเป็นมา

อ้างอิงรายงานการประชุมสภาเทศบาลตำบลแคนดง สมัยวิสามัญ สมัยที่ ๑ ประจำปี พ.ศ. ๒๕๖๗ วันศุกร์ที่ ๒๐ กันยายน พ.ศ. ๒๕๖๗ เวลา ๐๙.๓๐ น. ณ ห้องประชุมกิจการสภา อาคารอเนกประสงค์ เทศบาลตำบลแคนดง อำเภอแคนดง จังหวัดบุรีรัมย์ มติที่ประชุมเป็นเอกฉันท์ เห็นชอบ โครงการขยายเขตท่อเมนประปา ในเขตเทศบาลบริเวณ เขต ๑ บ้านแคนดง หมู่ ๑ บ้านอนามัย หมู่ ๑๑ บ้านเทพสัมพันธ์ หมู่ ๑๕ บ้านไมตรีจิต ม.๑๖ ต.แคนดง อ.แคนดง จ.บุรีรัมย์ - ปริมาณงาน วางท่อประปาท่อ PVC ขึ้น ๑๓.๕ ขนาด Ø ๔" พร้อมอุปกรณ์ ระยะทางยาวรวม ๓,๔๐๐ บ้ายโครงการ ๒ บ้าย งบประมาณ ๒,๙๐๐,๐๐๐.- บาท ปรากฏตามแผนพัฒนาท้องถิ่น (พ.ศ.๒๕๖๖-๒๕๗๐) เพิ่มเติม (ฉบับที่ ๑/๒๕๖) หน้าที่ ๘๖ ลำดับที่ ๑

### ๒. วัตถุประสงค์

- ๒.๑ เพื่อให้ประชาชนได้มีน้ำสำหรับการอุปโภคบริโภคอย่างเพียงพอ
- ๒.๒ เพื่อให้ประชาชนได้มีน้ำสำหรับอุปโภคบริโภคอย่างสะอาดและปลอดภัย
- ๒.๓ เพื่อส่งเสริมศักยภาพและยกระดับโครงสร้างพื้นฐานของชุมชน

### ๓. คุณสมบัติผู้เสนอราคา

- ๓.๑ มีความสามารถตามกฎหมาย
- ๓.๒ ไม่เป็นบุคคลล้มละลาย
- ๓.๓ ไม่อยู่ระหว่างเลิกกิจการ
- ๓.๔ ผู้ประสงค์จะเสนอราคาต้องเป็นบุคคลธรรมดาหรือนิติบุคคลที่มีอาชีพรับจ้างงานที่ประกวดราคาจ้างด้วยวิธีทางอิเล็กทรอนิกส์
- ๓.๕ ผู้ประสงค์จะเสนอราคาต้องไม่เป็นผู้ที่ถูกกระบุชื่อไว้ในบัญชีรายชื่อผู้ทำงานของทางราชการ และได้แจ้งเวียนชื่อแล้วหรือไม่เป็นผู้ที่ได้รับผลของการสั่งให้นิติบุคคลหรือบุคคลอื่นเป็นผู้ทำงานตามระเบียบของทางราชการ
- ๓.๖ ผู้ประสงค์จะเสนอราคาต้องไม่เป็นผู้มีผลประโยชน์ร่วมกับผู้ประสงค์จะเสนอราคารายอื่น/หรือต้องไม่เป็นผู้มีผลประโยชน์ร่วมกันกับผู้ให้บริการตลาดกลางอิเล็กทรอนิกส์ ณ วันประกาศประกวดราคาจ้างด้วยวิธีการทางอิเล็กทรอนิกส์ หรือไม่เป็นผู้กระทำการอันเป็นการขัดขวางการแข่งขันราคาอย่างเป็นธรรมในการประกวดราคาจ้างครั้งนี้
- ๓.๗ ผู้ประสงค์จะเสนอราคาต้องไม่เป็นผู้ได้รับเอกสิทธิ์หรือความคุ้มกัน ซึ่งอาจปฏิเสธไม่ยอมขึ้นศาลไทย เว้นรัฐบาลของผู้ประสงค์จะเสนอราคาได้มีคำสั่งให้สละสิทธิ์ความคุ้มกันเช่นนั้น
- ๓.๘ บุคคลหรือนิติบุคคลที่จะเข้าเป็นคู่สัญญาต้องไม่อยู่ในฐานะเป็นผู้ไม่แสดงบัญชีรายรับรายจ่ายหรือแสดงบัญชีรายรับรายจ่ายไม่ถูกต้องครบถ้วนในสาระสำคัญ

๓.๙ บุคคลหรือนิติบุคคลที่จะเข้าเป็นคู่สัญญากับหน่วยงานของรัฐซึ่งได้ดำเนินการจัดซื้อจัดจ้างด้วยระบบอิเล็กทรอนิกส์ (e- Government Procurement :e-GP)ต้องลงทะเบียนในระบบอิเล็กทรอนิกส์ของกรมบัญชีกลางที่เว็บไซต์ศูนย์ข้อมูลจัดซื้อจัดจ้างภาครัฐ

๓.๑๐ คู่สัญญาต้องรับและจ่ายเงิน ผ่านบัญชีธนาคารเว้นแต่การจ่ายเงินแต่ละครั้งซึ่งมีมูลค่าไม่เกิน ๓ หมื่นคู่สัญญาอาจจ่ายเป็นเงินสดก็ได้

๓.๑๑ ผู้ยื่นข้อเสนอต้องมีผลงานก่อสร้างประเภทเดียวกันกับงานที่ประกวดราคาจ้าง ก่อสร้างในวงเงินไม่น้อยกว่า ร้อยละ ๕๐ และเป็นผลงานที่เป็นคู่สัญญา โดยตรงกับหน่วยงานของรัฐหรือหน่วยงานเอกชนที่จังหวัดเชื่อถือ

#### ๔. แบบรูปรายการงานก่อสร้างที่จะดำเนินการจ้างก่อสร้าง

รูปแบบจ้างโครงการขยายเขตท่อเมนประปา ในเขตเทศบาลบริเวณ เขต ๑ บ้านแคนดง หมู่ ๑ บ้านอนามย์ หมู่ ๑๑ บ้านเทพสัมพันธ์ หมู่ ๑๕ บ้านไมตรีจิต ม.๑๖ ต.แคนดง อ.แคนดง จ.บุรีรัมย์ - ปริมาณงานวางท่อประปาท่อ PVC ชั้น ๑๓.๕ ขนาด Ø ๔" พร้อมอุปกรณ์ ระยะทางยาวรวม ๓,๔๐๐ ป้ายโครงการ ๒ ป้ายงบประมาณ ๒,๙๐๐,๐๐๐.- บาท

#### ๕. กำหนดเวลาส่งมอบงานจ้าง

ดำเนินการก่อสร้างแล้วเสร็จ ภายใน ๑๒๐ วัน นับถัดจากลงนามตามสัญญา

#### ๖. หลักเกณฑ์ในการพิจารณาคัดเลือกข้อเสนอ

พิจารณาตามเกณฑ์ราคา

#### ๗. วงเงินงบประมาณ

งบประมาณ ๒,๙๐๐,๐๐๐.-บาท (-สองล้านเก้าแสนบาทถ้วน-)

#### ๘. งานงวดและการจ่ายเงิน

การก่อสร้างกำหนดการแบ่งงวดงานเป็น ๑ งวดงาน

#### ๙. อัตราค่าปรับ

กำหนดค่าปรับเป็นรายวันในอัตราตายตัวระหว่างร้อยละ ๐.๑๐ ของราคางานจ้าง

#### ๑๐. กำหนดระยะเวลาประกันความชำรุดบกพร่อง

ผู้รับจ้างต้องประกันความชำรุดบกพร่องระยะเวลา - เดือน ๒ ปี นับจากวันที่คณะกรรมการตรวจรับพัสดุ

(ลงชื่อ).....ประธานกรรมการ

(นายพงศกร บุญมา)

ตำแหน่งนายช่างโยธาชำนาญงาน

(ลงชื่อ).....กรรมการ

( นายวิสันต์ เจียนมะเริง )

ตำแหน่ง นายช่างโยธาชำนาญงาน

(ลงชื่อ) ..... กรรมการ

(นายพรชัย วรรณบุตตี)

ตำแหน่งเจ้าพนักงานประปาปฏิบัติงาน