



# สำนักงานเทศบาลตำบลโนนสูงเปลือย

เลขที่ 555 หมู่ที่ 13 ถนนสอนร่วมมิตร ตำบลเมืองใหม่ อำเภอศรีบุญเรือง จังหวัดหนองบัวลำภู

## (กองช่าง)

โครงการ : ก่อสร้างงานเสริมผิวจราจรแอสฟัลต์ติกคอนกรีตถนนเจริญเมือง ช่วงที่ 2 (ถนนสอนร่วมมิตร-ถนนสุขอำนวย)  
ผิวจราจรกว้าง 5.00 - 7.00 เมตร ยาว 298.00 เมตร หน้า 0.04 เมตร หรือมีพื้นที่ผิวจราจรไม่น้อยกว่า 1,914.00 ตารางเมตร  
ตีเส้นจราจรพร้อมป้ายประชาสัมพันธ์โครงการ 1 ป้าย พร้อมป้ายประชาสัมพันธ์โครงการ 1 ป้าย  
รายละเอียดตามแบบเทศบาลตำบลโนนสูงเปลือยกำหนด


สถานที่ : ถนนเจริญเมือง ชุมชนม่วงแก้ว (ม.7) ต.เมืองใหม่ อ.ศรีบุญเรือง จ.หนองบัวลำภู



จำนวนแผ่น


จุดเริ่มต้นโครงการ STA.0+0.000 กม.



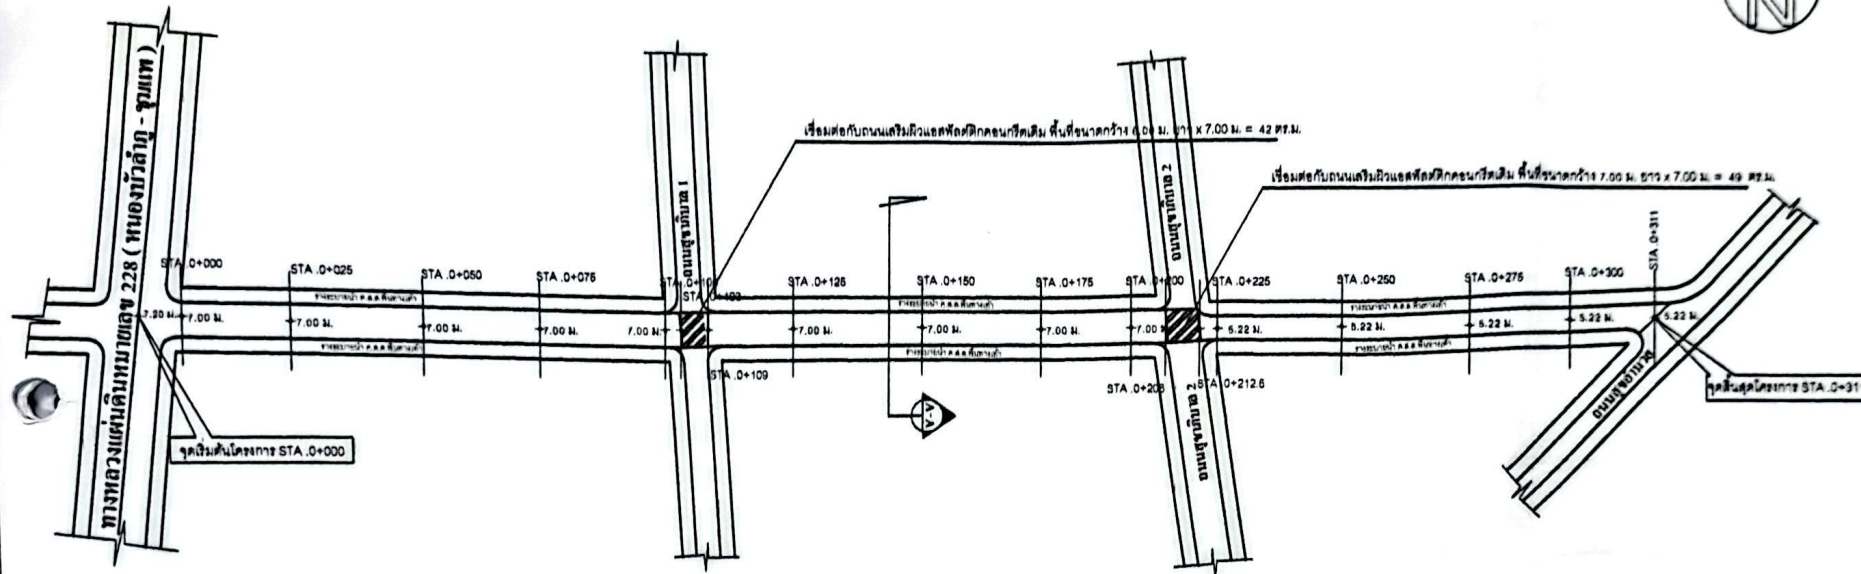

แปลนถนนเสริมผิวแอสฟัลต์ติกคอนกรีต ถนนเจริญเมือง ช่วงที่ 2 (ถนนสวนร่วมมิตร-ถนนสุขุมวิท)

<b>โครงการ</b> ก่อสร้างงานเสริมผิวจราจรแอสฟัลต์ติกคอนกรีตถนนเจริญเมือง ช่วงที่ 2 (ถนนสวนร่วมมิตร-ถนนสุขุมวิท)	
<b>สถานที่</b> ถนนเจริญเมือง ขุนชนมวงแก้ว (ม.7) ต.เมืองใหม่ อ.ศรีบุญเรือง จ.หนองบัวลำภู	
<b>เจ้าของงาน</b> เทศบาลตำบลโนนสูงปด้อย	
<b>สำรวจ</b> (นายสุชาติ หนึ่งนา) ผู้ช่วยช่างสำรวจ	<b>เขียนแบบ</b> (นายภาณุกร บุญท้าว) ผู้ช่วยนายช่างโยธา
<b>ตรวจสอบ</b> (นายเอกภพ คำวิชัย) ผู้อำนวยการกองช่าง	<b>เห็นชอบ</b> (นายธรรมปัทม แก้วนุ่งคุณ) ปลัดเทศบาล
<b>อนุมัติ</b> (นายณัฐ ไรคำ) รองนายกเทศมนตรี ปฏิบัติราชการแทนนายกเทศมนตรีตำบลโนนสูงปด้อย	
<b>แผ่นที่</b>	<b>จำนวนแผ่น</b>

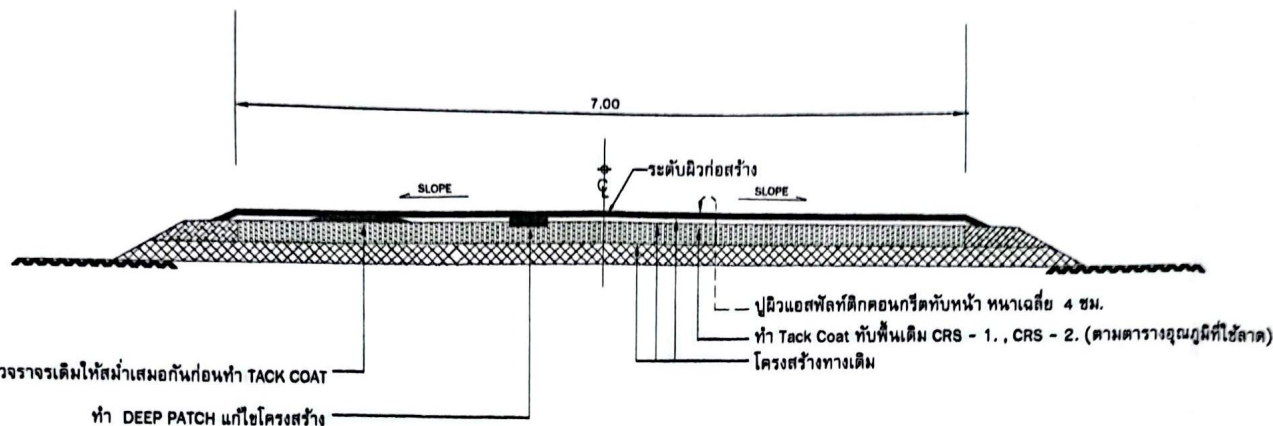


รูปตัดถนนเสริมผิวจราจรแบบแอสฟัลท์ติกคอนกรีต


not to scale

### ข้อกำหนดในการเสริมผิวแอสฟัลต์ติกคอนกรีต

- ผิวทางแบบ ASPHALTIC CONCRETE อ้างอิง “มาตรฐานของ ทล.”
- ผิวทาง TACK COAT อ้างอิง “มาตรฐานของ ทล.”
- งานตีเส้นแบ่งทิศทางจราจร อ้างอิง “มาตรฐานเครื่องหมายจราจร (วิธีตีเส้น)”

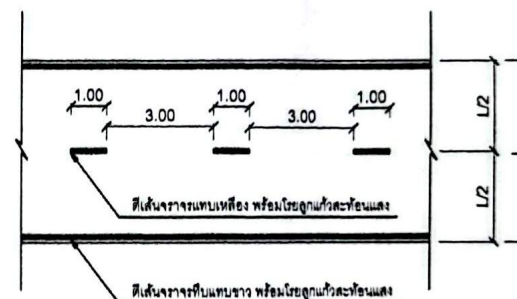

## แบบขยายการตีเส้นจราจร

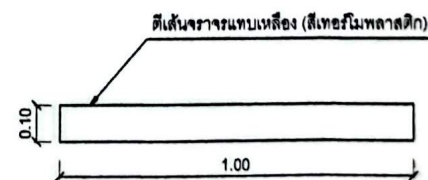

## แบบขยายขนาดเส้นจราจรแบบเหลือง

\*หมายเหตุ


โครงการ


**๕๖๖**

ถนนเจริญเมือง ขุนชนน่วมแก้ว (ม.7)  
 ต.เมืองใหม่ อ.ศรีบุญเรือง จ.หนองบัวลำภู

เจ้าของงาน

เทศบาลตำบลโนนสูงแปดร้อย

**ตำรา ๖๖**

(นายสุรชัย ทมึนมา)

ผู้ช่วยช่างสำรวจ

เขียนแบบ

(นางสาวกานดา บุญท้าว)


ตรวจสอบ


ผู้ดำเนินการควบคุม

[illegible]


(นายธรรมปัทม แก้วมุงคุด)  
ปลัดเทศบาล

**อนุมัติ**

(นายมนัส โนดำ)

รองนายกเทศมนตรี ปฏิบัติราชการแทน  
นายกเทศมนตรีตำบลโนนสูงปด้อย

ผ่านที่

จำนวนแผ่น