

ปรับปรุงระบบประปาหมู่บ้าน แบบบาดาล หมู่ 3 และ 5 ตำบลช้างน้อย

กองช่าง องค์การบริหารส่วนตำบลกระแชง
อำเภอบางไทร จังหวัดพระนครศรีอยุธยา

สำเนาถูกต้อง



(นายการุณ พิริยาน)

ปลัดองค์การบริหารส่วนตำบลกระแชง

รายการประกอบแบบ

งานระบบถังกรองน้ำ

รายการประกอบแบบระบบเครื่องผลิตน้ำประปา (คลื่นวาฟ) ขนาด 10 ลิตร/ชม

1. งานตัวถัง

- เหล็กตัวถัง SS400 หน้า 4 มม
- คลื่นเหล็กขึ้นถัง plate 9 มม
- ฝาถังกลมปาดู ไข่ 9 มม
- เหล็ก Bottom plate ไข่ 9 มม
- น็อต ขนาด 12 มม ทุกเหล็ก 16 มม

2. งานสี

- สีทนทานออกฤทธิ์ TOA Glipon หรือเทียบเท่า
- สีทนทานในน้ำ TOA Epoguard W หรือเทียบเท่า

3. ระบบควบคุม

- วาล์วไฟฟ้า 2" 3 ตัว หรือเทียบเท่า
- วาล์วไฟฟ้า 3" 1 ตัว หรือเทียบเท่า
- ควบคุมระบบถังอัตโนมัติ ความดันด้วย PLC

หมายเหตุ : บริษัท เอนิตา อินโนเวชั่น รอสจวนสิทธิคำใบขึ้นทะเบียนอนุสิทธิบัตรที่ 1803002942

4. งานประสานท่อของระบบถังน้ำ

- รมิดท่อ pvc ขึ้น 13.5 สำหรับท่อน้ำดิบ ท่อน้ำล้างชั้น
- รมิดท่อ pvc ขึ้น 5 สำหรับท่อน้ำใส ท่อระบายตะกอนถาดดินอากาศ ท่อน้ำดินถาดดินอากาศ
- ท่อระบายตะกอนต่าง ท่อระบายตะกอนบน
- รมิดอุปกรณ์ ข้อต่อ ข้อต่อ pvc

5. วัสดุอย่างอื่น ความเหมาะสมของอุปกรณ์ทุกชนิด

หมายเหตุ : การเปลี่ยนแปลงรายการขึ้นอยู่กับการพิจารณา

สามารถทำได้ตามความเหมาะสม

สำเนาถูกต้อง

(นายการุณ พิริยาณ)

ปลัดองค์การบริหารส่วนตำบลกระแชง



RENITA
INNOVATION

บริษัท เอนิตา อินโนเวชั่น จำกัด

โครงการ

ปรับปรุงระบบประปาหมู่บ้าน
คลื่นวาฟ 10 ลิตร/ชม
เลขานุการกรม 01020005

ผู้จ้าง

ชื่อแบบ

วิศวกรโครงการ

ปวิณ ไกรสรณ์ ๓๑1053

วิศวกรงานระบบ

ชญาเนศ ตั้งสกุล ๓๑3๑๑13

เงินขอบ

อนุมัติ

แก้ไข/REVISION :

NO.	DESCRIPTION	BY/DATE

แบบร่าง/TITLE:

รายการประกอบ

มาตราส่วน/SCALE 1: 50

แผ่นที่/PAGE รวม/TOTAL

A-02 -

ตรวจสอบ/CHECK:




RENITA
INNOVATION

บริษัท เรนิตา อินโนเวชั่น จำกัด

โครงการ

ปรับปรุงระบบประปาหมู่บ้าน
พื้นที่ 10 ต.บ./ต.บ.
และ ถังเก็บน้ำ 40 ต.บ.บ.

ที่ตั้ง

เขียนแบบ

วิศวกรโครงการ

ปริญ ไกรสรณ์ รหัส 10531

วิศวกรงานระบบ

ชญานนท์ ชื่นฤกษ์ รหัส 30013

เขียนขอบ

อนุมัติ

แก้ไข/REVISION :

NO.	DESCRIPTION	BY/DATE


แบบแปลน/TITLE:

Flow diagram (1)

มาตราส่วน/SCALE 1:50

แผ่นที่/PAGE	รวม/TOTAL
A-03	—

ตรวจสอบ/Check:

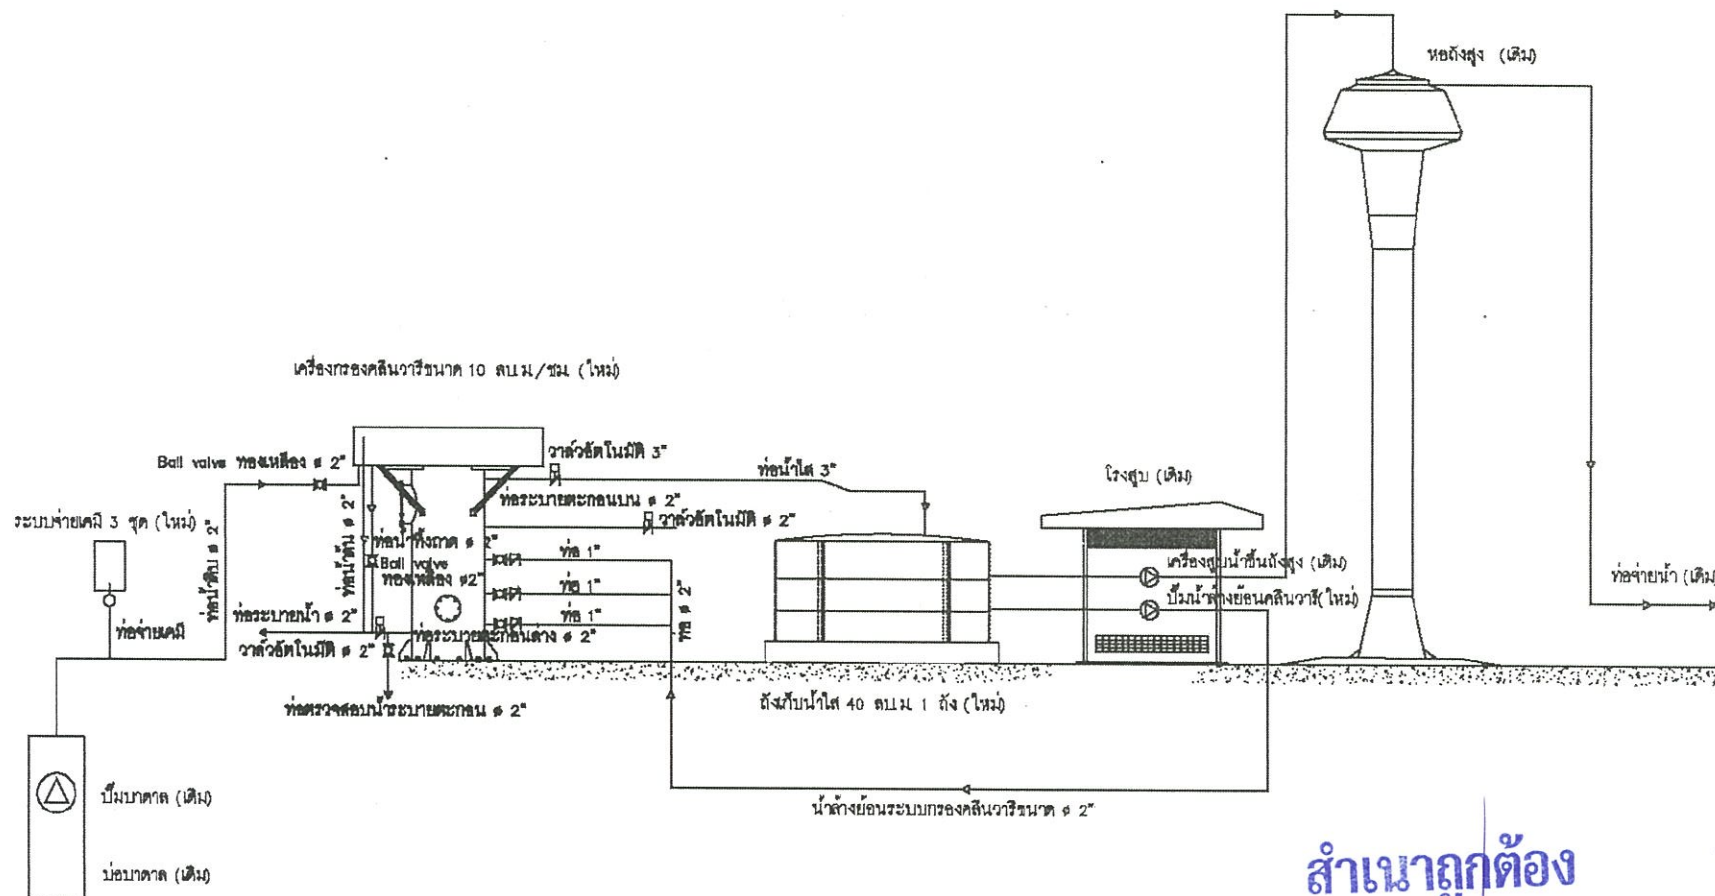

สำเนาถูกต้อง

(นายการุณ พิริยายน)

ปลัดองค์การบริหารส่วนตำบลกระแซง

หมายเหตุ : กรณีการเดินแนวท่อต่างๆเป็นไปตามความเหมาะสมของพื้นที่ทำนํ้างาน



RENITA
INNOVATION

บริษัท รีเนตา อินโนเวชั่น จำกัด

โครงการ

ปรับปรุงระบบประปาหมู่บ้าน
คลองวารี 10 ต.บ./ชน.
และ ถึงกับไผ่ 40 ต.บ.บ.

ที่ตั้ง

เขียนแบบ

วิศวกรโครงการ

ป.วิทย์ ไกรสรณ์ 105531

วิศวกรงานระบบ

ชญาพันธ์ วัฒนกุล 303013

เซ็นเซอร์

อนุมัติ

แก้ไข/REVISION :

NO.	DESCRIPTION	BY/DATE


แบบแสดง/TITLE:

Flow diagram (2)

ขนาดส่วน/SCALE 1:50

แผ่นที่/PAGE	รวม/TOTAL
A-04	-

ตรวจสอบ/CHECK:

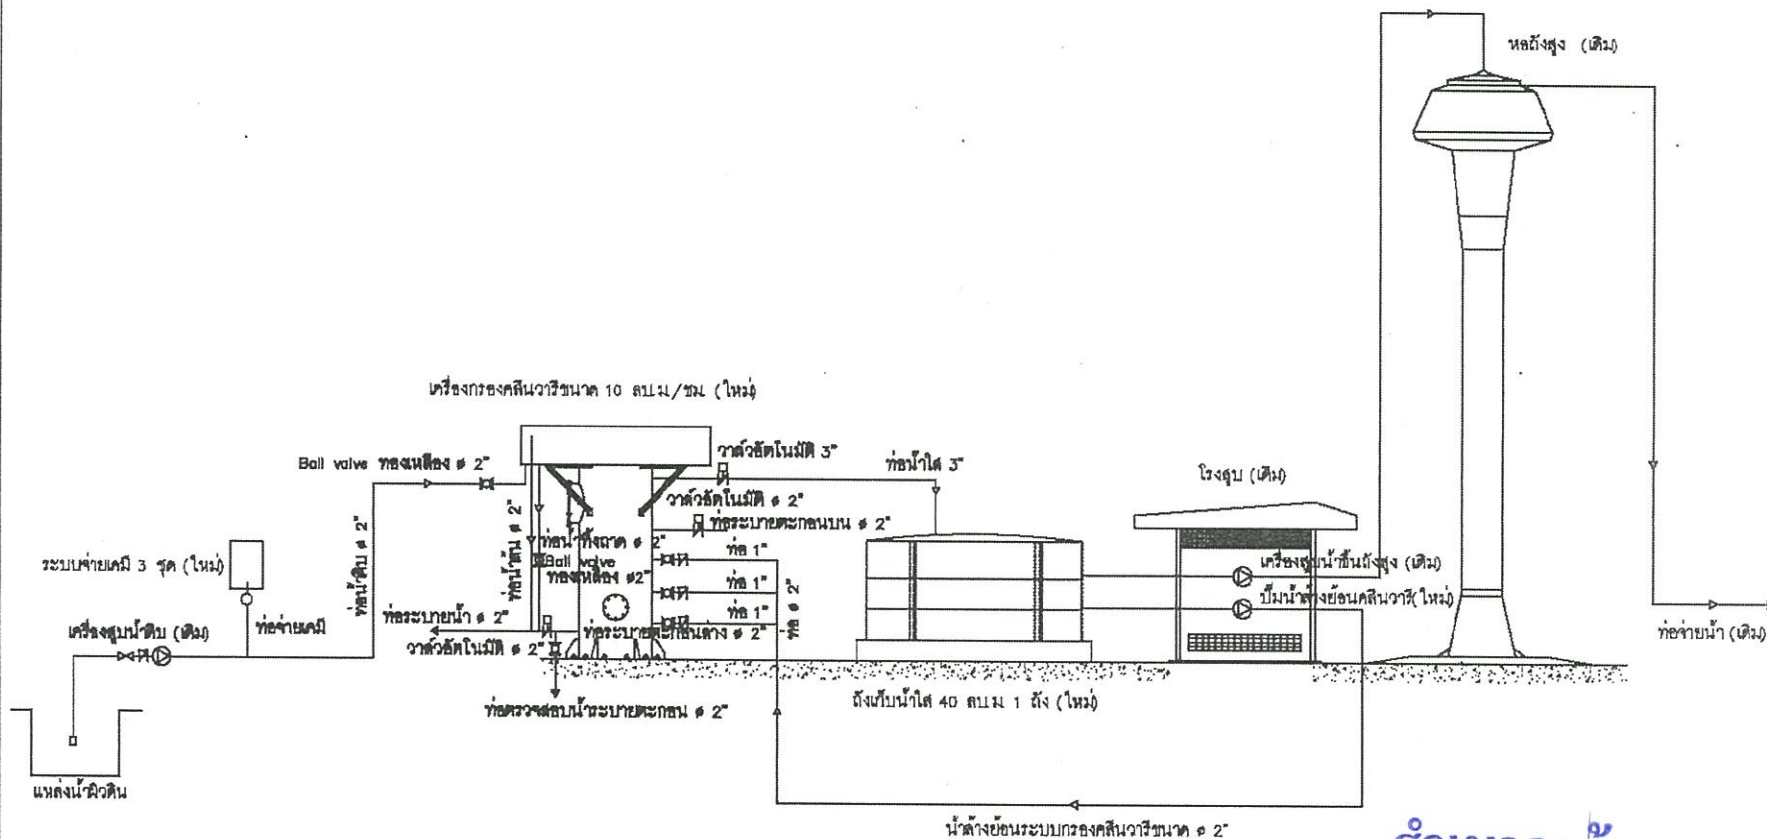


Flow diagram (2)

สำเนาถูกต้อง


(นายการุณ พริยายน)

ปลัดองค์การบริหารส่วนตำบลกระแซง


หมายเหตุ: - กรณีการเดินแนวท่อต่างๆเป็นไปตามความเหมาะสมของพื้นที่หน้างาน

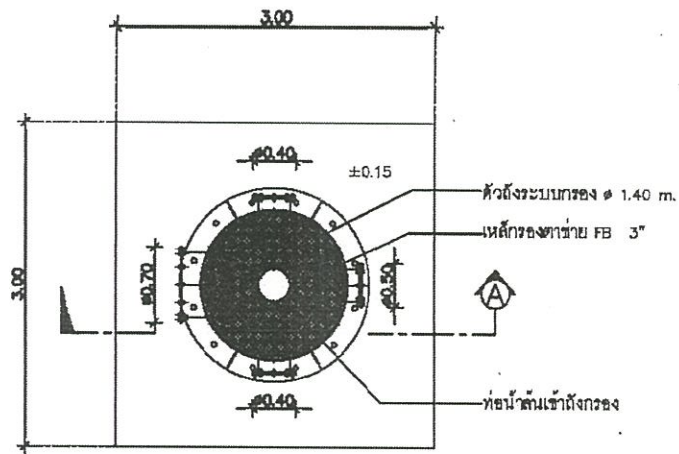


แปลนพื้นล่าง
มาตราส่วน 1:50

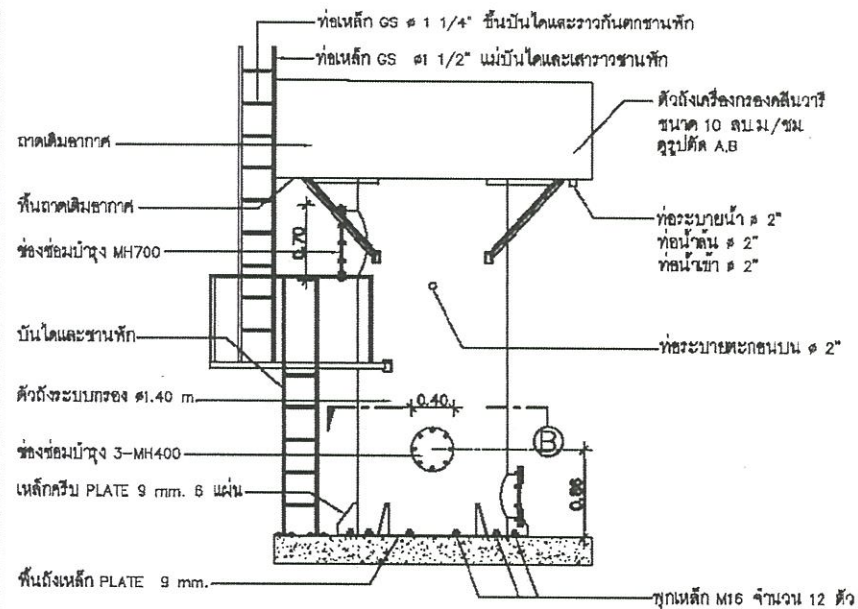

รูปด้าน 1
มาตราส่วน 1:50

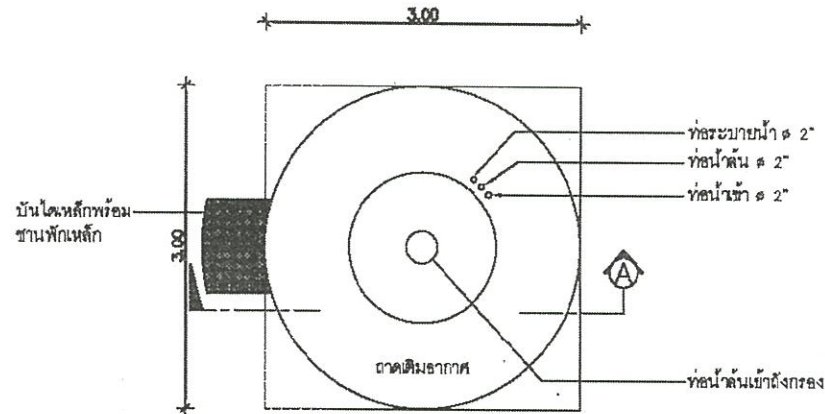

แปลนพื้นบน
มาตราส่วน 1:50

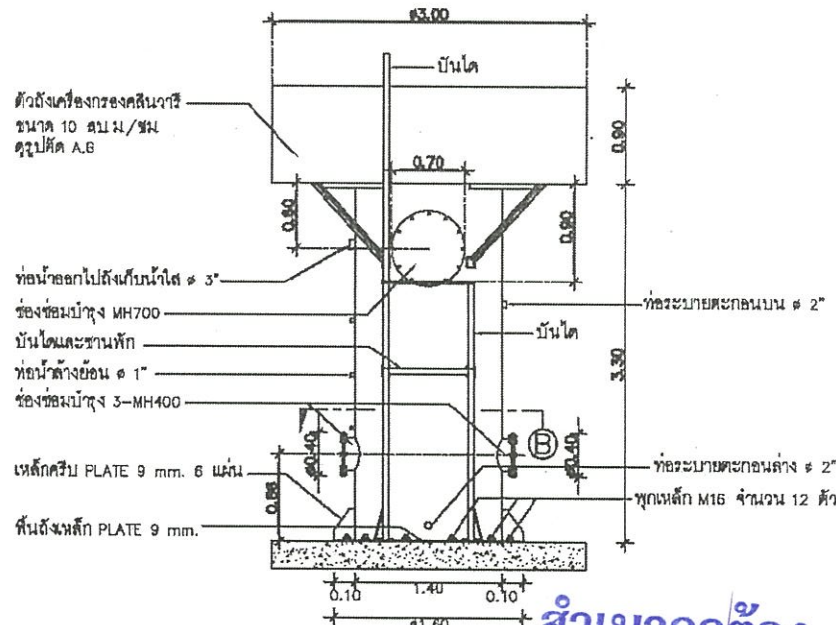

รูปด้าน 2
มาตราส่วน 1:50

สำเนาถูกต้อง

(นายการณ พิริยาชน)
ปลัดองค์การบริหารส่วนตำบลกระแจะ



RENITA
INNOVATION

บริษัท เรนิตา อินโนเวชั่น จำกัด

โครงการ

ปรับปรุงระบบประปาหมู่บ้าน
พื้นที่ 10 ลบ.ม./ชม.

ผู้จัดทำ

เขียนแบบ

วิศวกร โครงสร้าง

ปวิณ ไกรสรณ์ ส.ป. 10631

วิศวกร งานระบบ

ชญาณันท์ วัฒนกุล ภ.ก. 309013

เห็นชอบ

อนุมัติ

แก้ไข/REVISION :

NO.	DESCRIPTION	BY/DATE


แบบแปลน/TITLE:

แปลนพื้นล่าง-บน
รูปด้าน 1-2

มาตราส่วน/SCALE 1:50

แผ่นที่/PAGE	รวม/TOTAL
A-05	—

ตรวจสอบ/CHECK:

 











UNITS/REVISION :

NO.	DESCRIPTION	BY/DATE
-----	-------------	---------



UNCLASSIFIED/TITLE:

รูป A-B

အတိုင်း/SCALE 1:25

UNIT/PAGE	PIN/TOTAL
A-06	—


ตรวจเช็ค/CHECK:

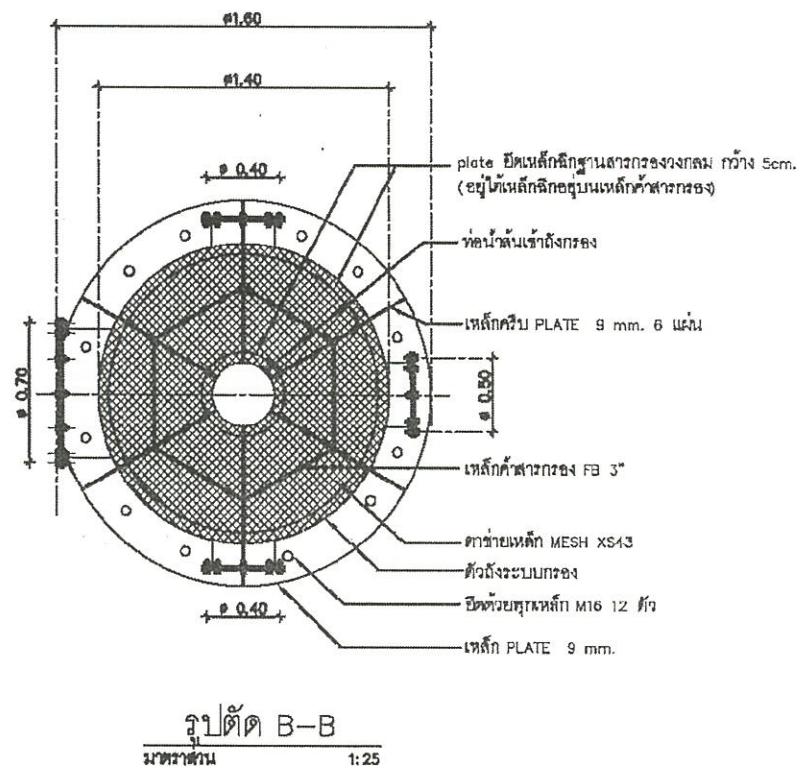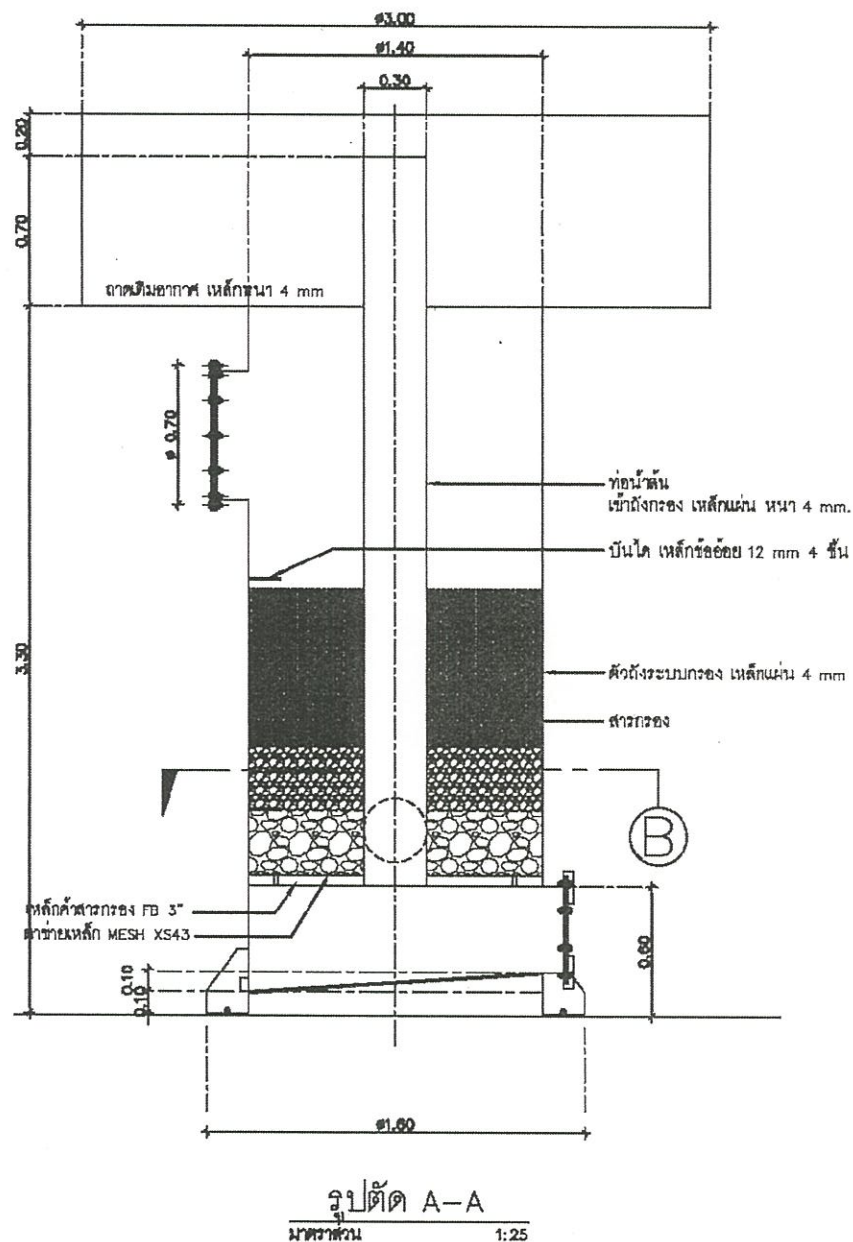

สำเนาถูกต้อง

(นายการุณ พิริยานน)

ปลัดองค์การบริหารส่วนตำบลกระแซง

 

โครงการ

เป็นปลูกระบบประปาหมู่บ้าน
คณินวรี 10 ค.บ./กม.
เลขหนังสือกรม 01020005









UNCL/REVISION :

NO.	DESCRIPTION	BY/DATE

แบบฉบับ/TITLE:

ฐานถึงกรของน้ำ


ขนาด/SCALE 1:25

UNIT/PAGE	IN/TOTAL
-----------	----------

A-07	-
------	---

ตรวจสอบ/CHECK:


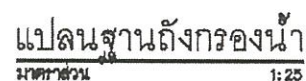

(นายการุณ พิริยายน)

ปลัดองค์การบริหารส่วนตำบลกระแซง

หมายเหตุ: สามารถปรับเสริมฐานยก ขนาด 1.8x1.8 ม ตรงกลางฐาน ตามระดับความสูงกรงเดิมของระบบประปาเดิม



RENITA
INNOVATION

บริษัท รีเนตา อินโนเวชั่น จำกัด

โครงการ

พื้นที่ 10 ลบ.ม.
และ ติดกับน้ำ 40 ลบ.ม.

พื้นที่

เขียนแบบ

วิศวกรโครงสร้าง

ปวิณ ไกรสรณ์ สอ.10531

วิศวกรงานระบบ

ช่อวนนท์ / สอ.38013

เห็นชอบ

อนุมัติ

แก้ไข/REVISION :

NO.	DESCRIPTION	BY/DATE

แบบร่าง/TITLE:


ถังเก็บน้ำประกอบ 40 ลบ.ม.

มาตราส่วน/SCALE 1:—

แผ่นที่/PAGE	รวม/TOTAL
A-08	—


ตรวจสอบ/CHECK:

รายละเอียด	ข้อมูลถึง	มาตรฐาน
ปูน	JAS - 40 - 22	JASPA
ปริมาณความจุ	40,723 L	ลิตร
เส้นผ่านศูนย์กลาง	4,855 mm.	AS 4600
ความสูง	2,200 mm.	AS 4600
แผ่นผนัง	0.6 CUSTOM BLUE ORB	AS 1445
จำนวนชั้น	3	AS 1365
จำนวนแผ่นต่อวงรอบ	5	AS 1365
แผ่นหลังคา	0.42 CUSTOM ORB	AS 1445
จำนวนโครงเหล็กดัด	1	AS 4100
ทนแรงลม	190 km/hr, 53 m/s	AS 1170
ถังไลเนอร์	JASPA INFINITY (LLDPE)	ANSI/NSF 61 AS 4020
โบลท์ยึดผนัง	M12x30(8.8) GALV.	AS 4291
โบลท์เชื่อมต่อ	M12x100(5.8) GALV.	
ตัวยึดตะ	2 MAGNESIUM	AS 2239

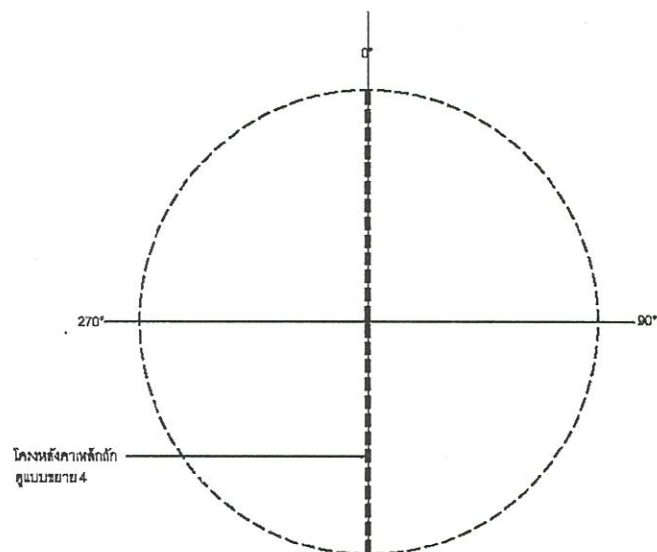


แปลน - JAS-40-22

มาตราส่วน 1 : 50

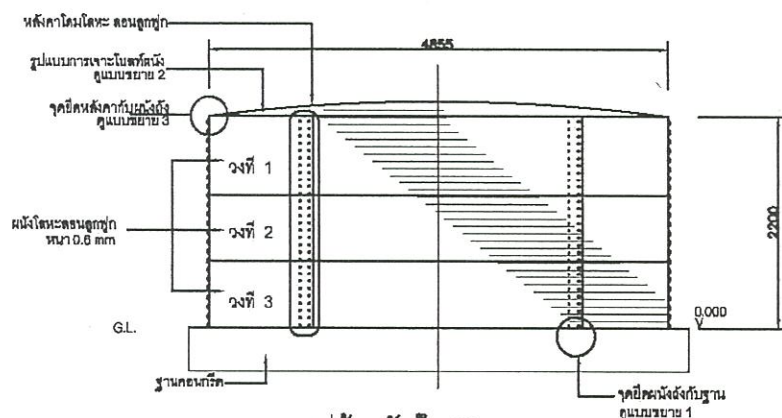


รูปด้านถังน้ำ 40 ลบ.ม.

มาตราส่วน 1 : 50

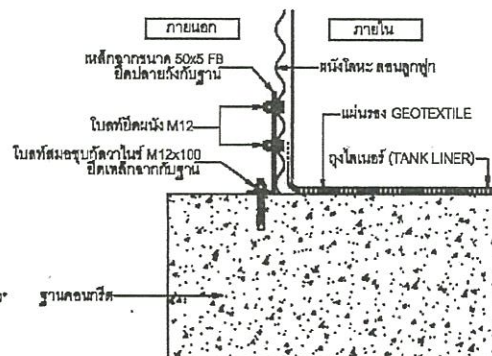


แบบขยาย 1 - จุดติดตั้งผนังถังกับฐาน

มาตราส่วน 1 : 5

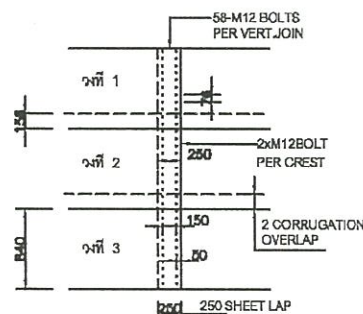


แบบขยาย 2 รูปแบบการเจาะโบลท์

มาตราส่วน 1 : 50

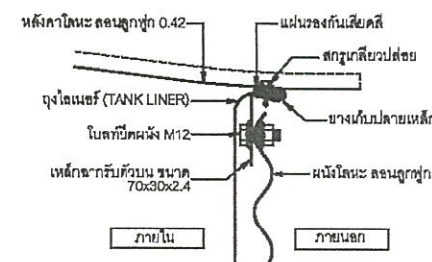

แบบขยาย 3 - จุดยึดหลังคาถังกับผนังถัง

มาตราส่วน 1 : 5

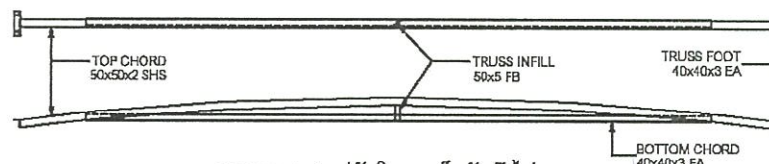

แบบขยาย 4 รูปตัดโครงเหล็กดัดทั่วไป

ไม่มีมาตราส่วน

สำเนาถูกต้อง

(นายการุณ พิริยาน)


ปลัดองค์การบริหารส่วนตำบลกระแซง



มาตราส่วน 1 : 50



มาตราต้น 1:50

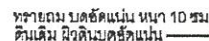

มาตราส่วน 1 : 50



มาตราฐาน 1:10

(นายการุณ พิริยานน)

RENITA
INNOVATION












INTL/REVISION :

NO.	DESCRIPTION	BY/DATE
-----	-------------	---------

MULTIPLY/TITLE:

โครงสร้างฐานตั้งกับน้ำ

ขนาด/SCALE 1:-

UNIT/PAGE	774/TOTAL
A-09	—

ตรวจสอบ/เช็ค:

