




โครงการปรับปรุงระบบประปาหมู่บ้านแบบบาดาล
บ้านป่าหวาย หมู่ที่ 2 ตำบลศรีถ้อย อำเภอแม่สรวย จังหวัดเชียงราย

สถานที่ก่อสร้าง

บ้านหนองป่าหวาย หมู่ที่ 2 ตำบลศรีถ้อย อำเภอแม่สรวย จังหวัดเชียงราย

ของ

องค์การบริหารส่วนตำบลศรีถ้อย อำเภอแม่สรวย จังหวัดเชียงราย

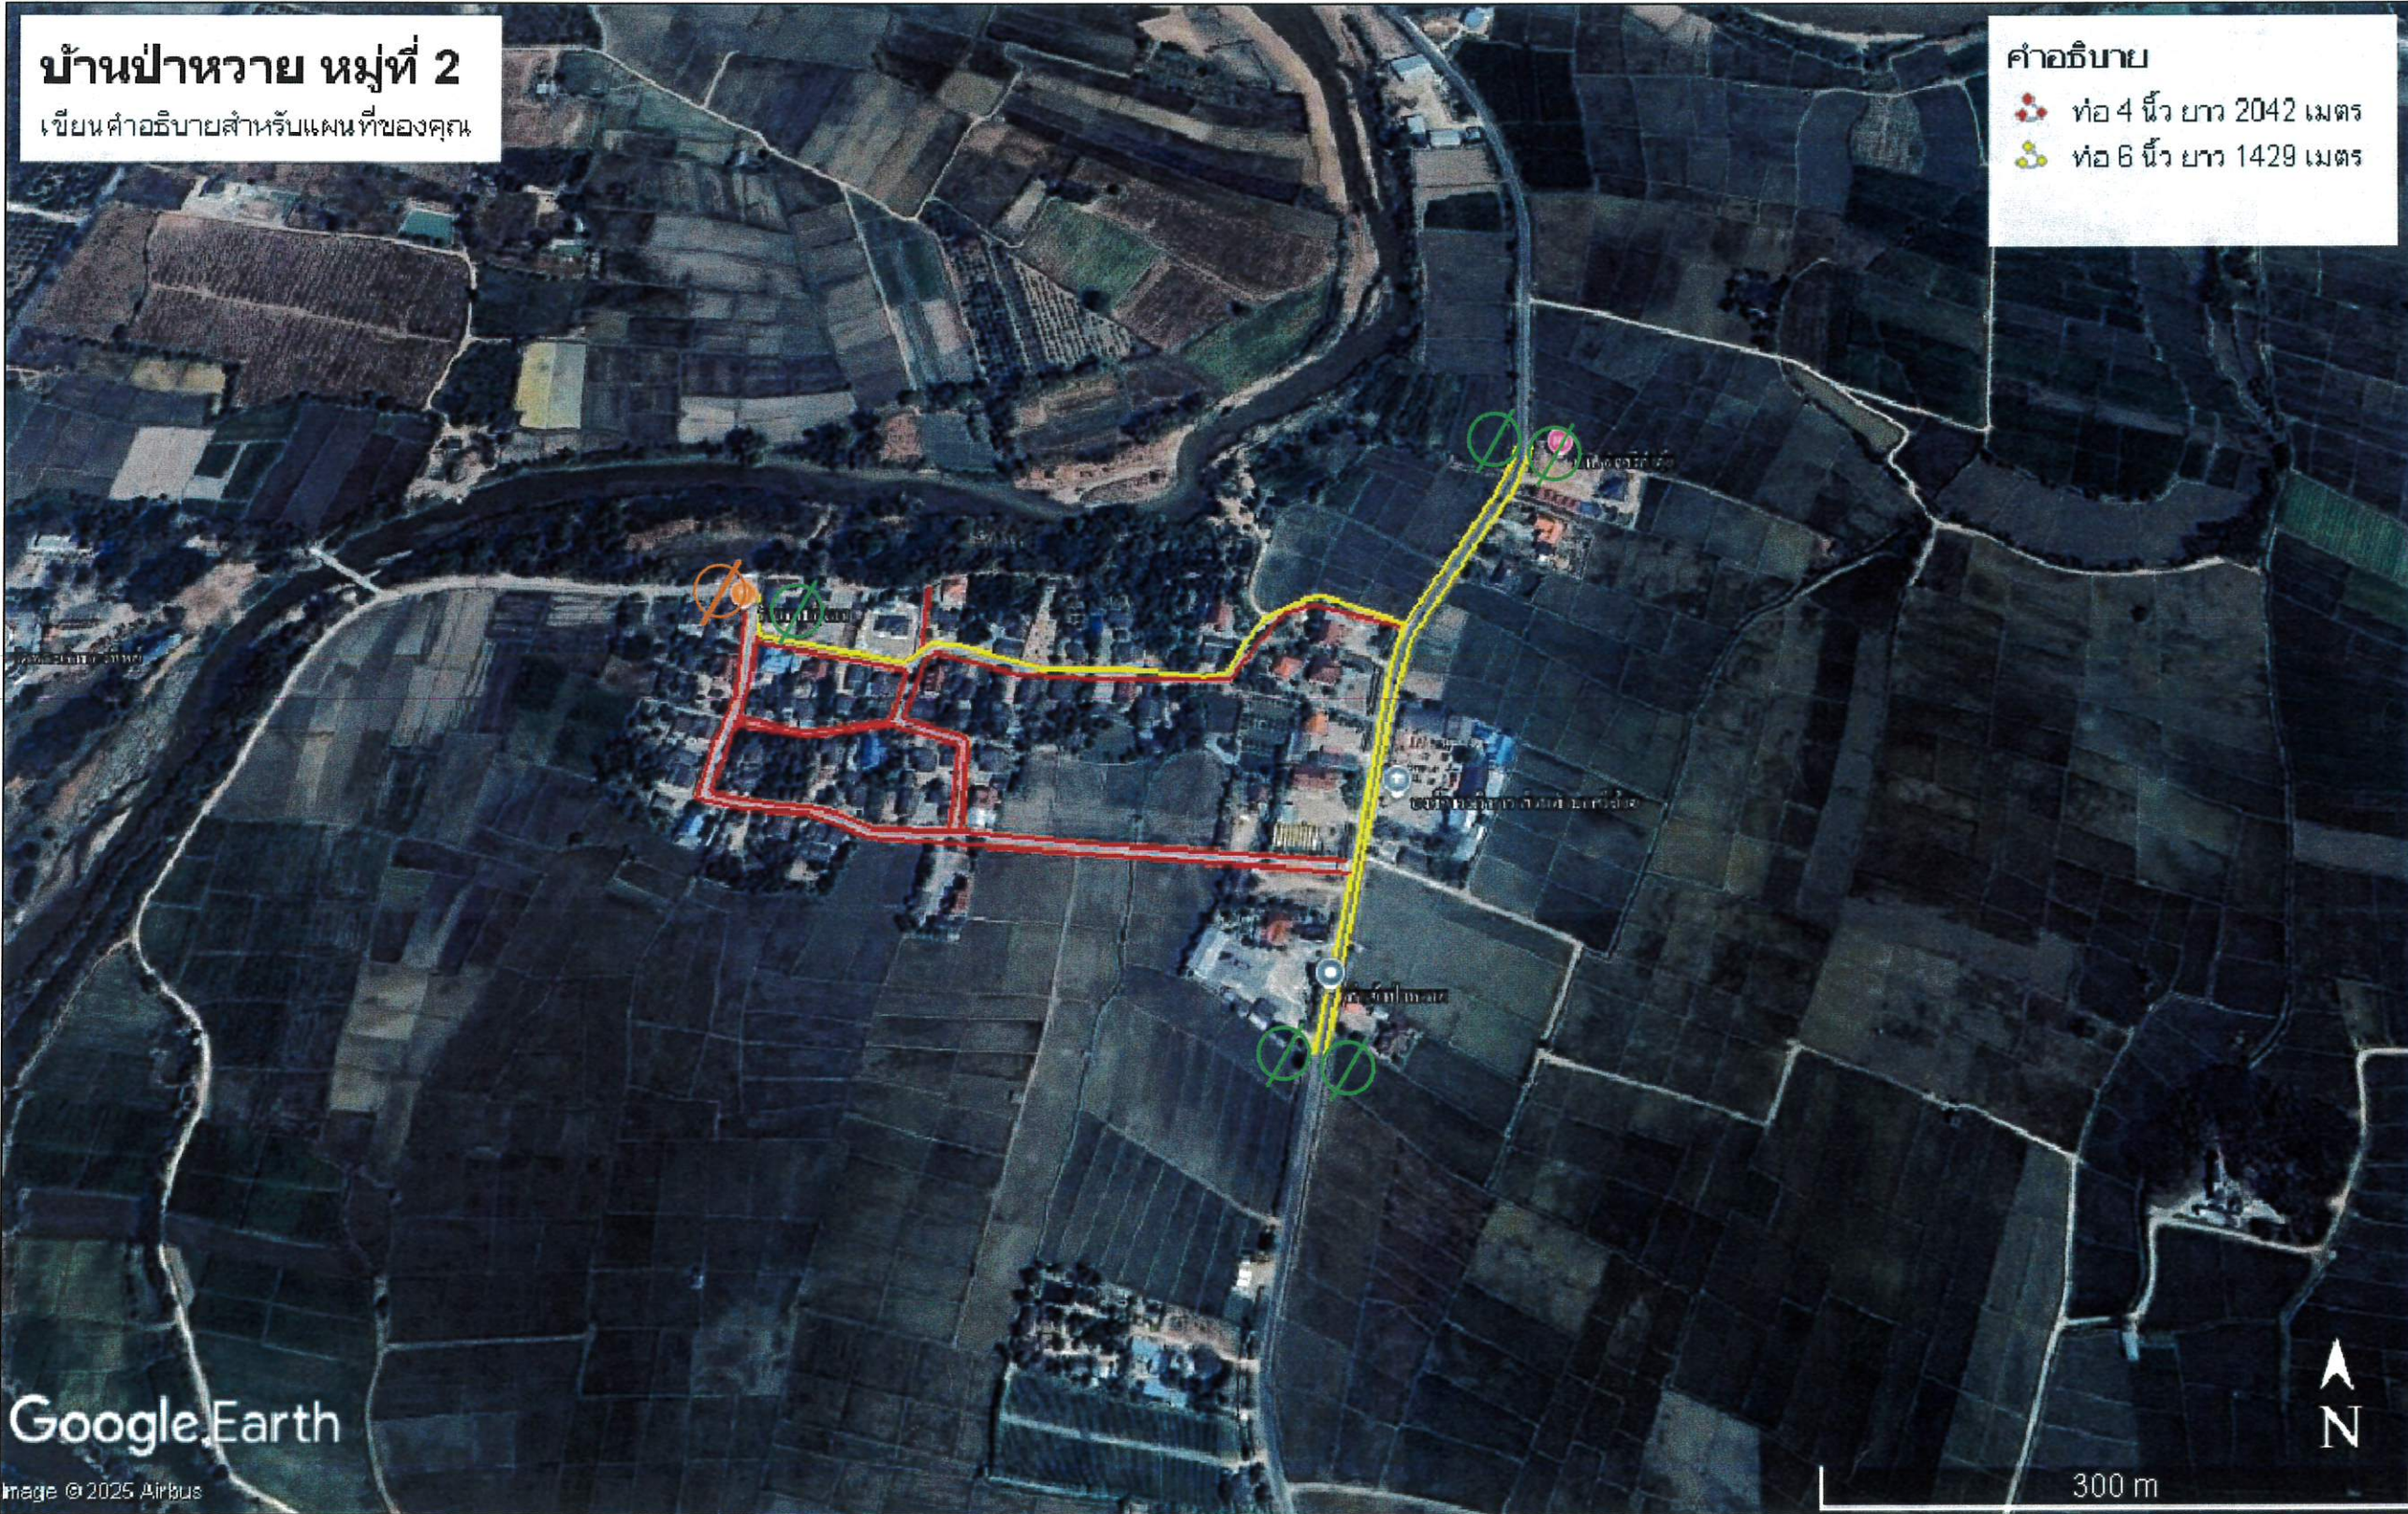

ชื่องาน/โครงการ	ปรับปรุงระบบประปาหมู่บ้านแบบบาดาล บ้านป่าหวาย หมู่ที่ 2 ต.ศรีถ้อย อ.แม่สรวย จ.เชียงราย
สถานที่ดำเนินการ	บ้านป่าหวาย หมู่ที่ 2 ต.ศรีถ้อย อ.แม่สรวย จ.เชียงราย
แบบแสดง	ภาพถ่ายทางอากาศแนววงท่อประปา
มาตราส่วน	: not to scale
เขียนแบบ	 (นายสุทธิพล คำเรือง) ผู้ช่วยนายช่างโยธา
วิศวกร	
ตรวจ	 (นายศิริ เดิมพันธุ์) ผู้อำนวยการกองช่าง
เห็นชอบ	 (นายชัยณรงค์ ใจแปง) ปลัดองค์การบริหารส่วนตำบลศรีถ้อย
อนุมัติ	 ว่าที่ร้อยตรี (พรชัย ใจแปง) นายกองค์การบริหารส่วนตำบลศรีถ้อย

ประตุน้ำ  6 นิ้ว จำนวน 5 จุด

ประตุน้ำ  4 นิ้ว จำนวน 1 จุด



องค์การบริหารส่วนตำบลศรีถ้อย
อำเภอแม่สรวย จังหวัดเชียงราย

ชื่องาน/โครงการ

ปรับปรุงระบบประปาหมู่บ้านแบบบาดาล
บ้านป่าห้วย หมู่ที่ 2
ต.ศรีถ้อย อ.แม่สรวย จ.เชียงราย

สถานที่ดำเนินการ

บ้านป่าห้วย หมู่ที่ 2
ต.ศรีถ้อย อ.แม่สรวย จ.เชียงราย

แบบแสดง

รูปตัด

Not to scale

เขียนแบบ

(นายสุทธิพงศ์ คำเรือง)
ผู้ช่วยนายช่างโยธา

วิศวกร

ตรวจ

(นายศิริ เต็มพันธุ์)
ผู้อำนวยการกองช่าง


เห็นชอบ

(นายชัยณรงค์ ใจแปง)
ปลัดองค์การบริหารส่วนตำบลศรีถ้อย

อนุมัติ


ว่าที่ร้อยตรี

(พรชัย ใจแปง)
นายกองค์การบริหารส่วนตำบล

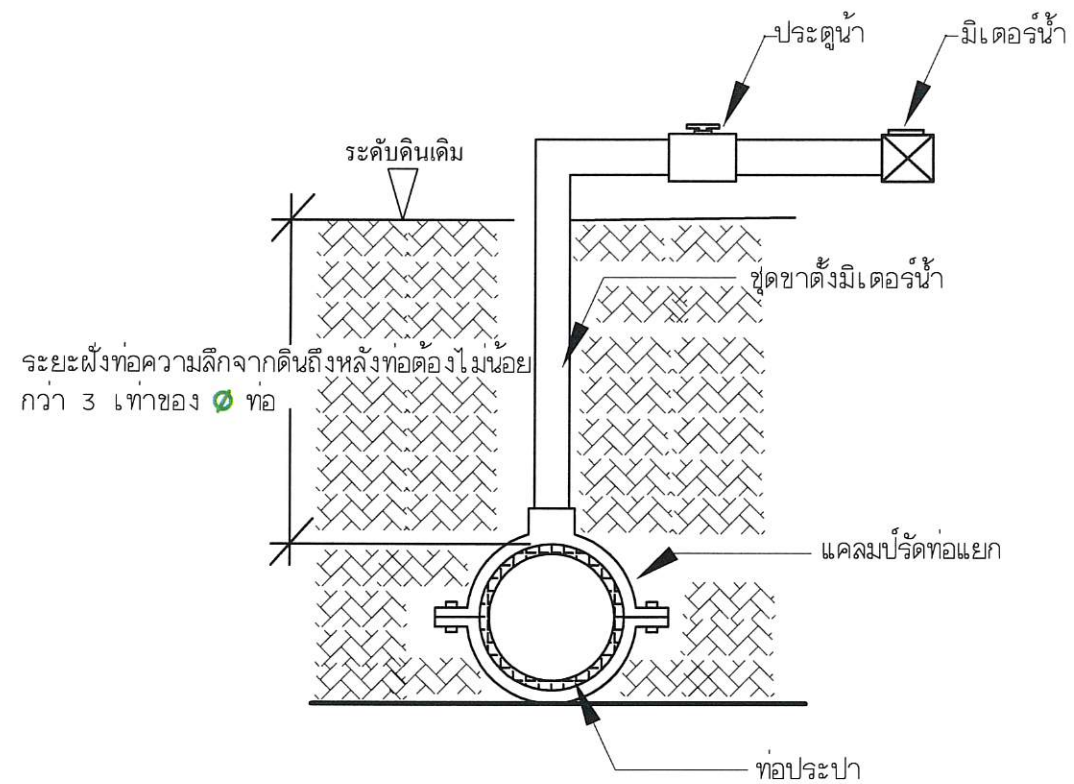

พุกพลาสติก เบอร์ 8
พร้อมมัลกรวยาว 1 นิ้ว
แคล้มรัดท่อ 0.25 ม.


ท่อประปา

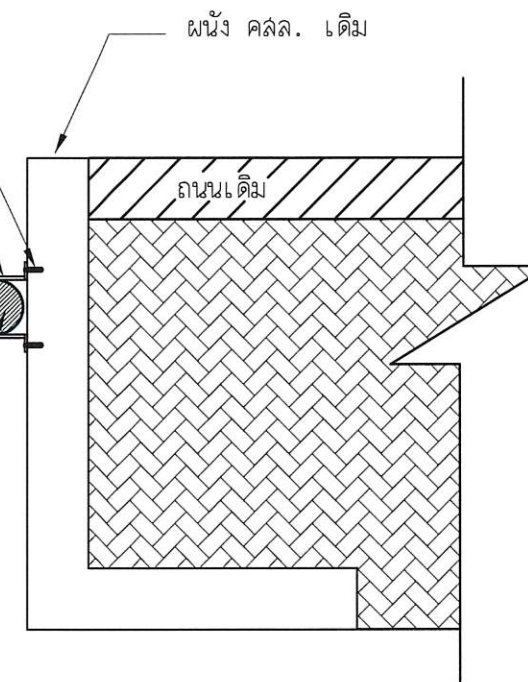

แบบขยายรูปตัดการฝังท่อ

มาตราส่วน


ไม่ใช้มาตราส่วน

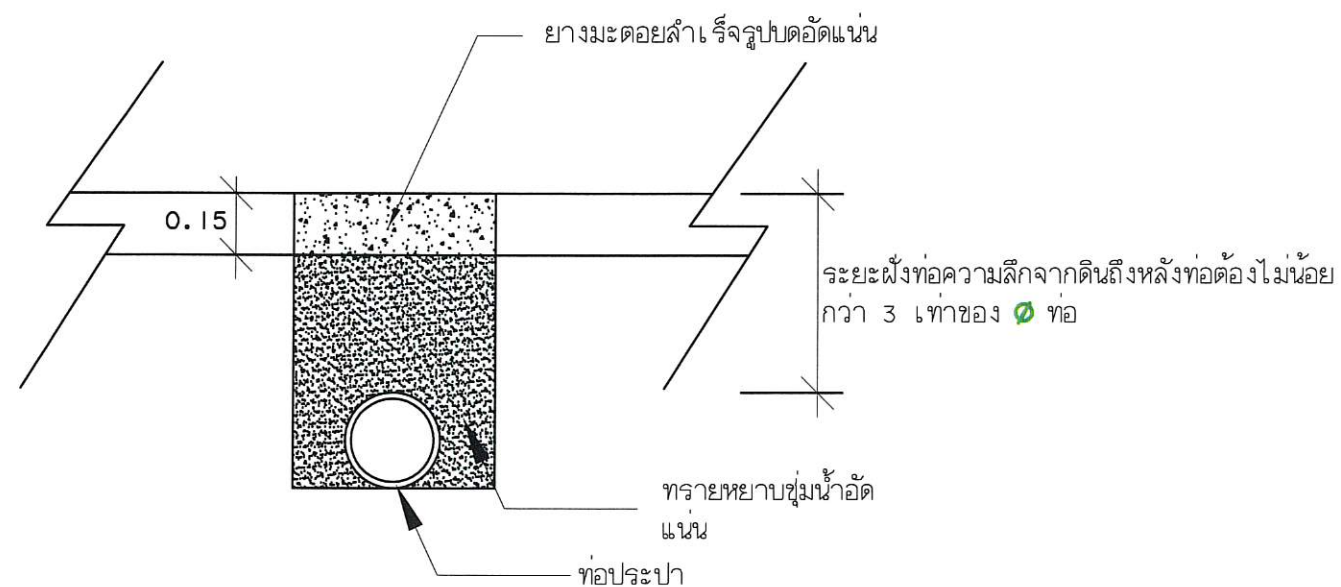

แบบขยายจุดติดตั้ง

มาตราส่วน

ไม่ใช้มาตราส่วน

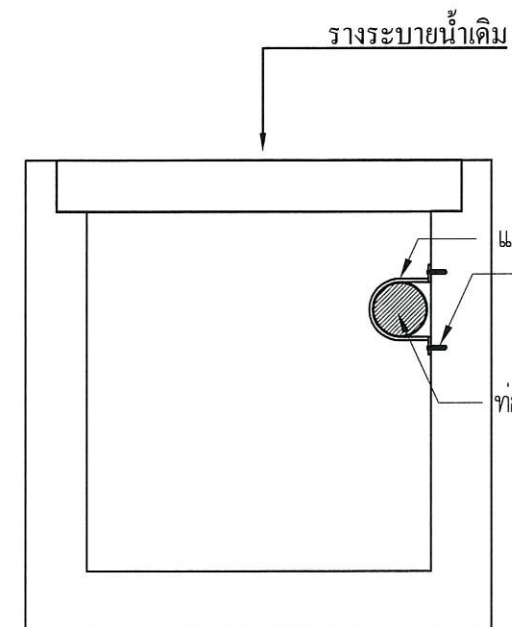

แบบขยายการยึดท่อติดผนังวางระบาย
น้ำเดิม

มาตราส่วน

ไม่ใช้มาตราส่วน