



โครงการซ่อมสร้างถนนผิวจราจรแอสฟัลต์คอนกรีต


สาย ตง.ถ. 80-0018 สายหลังสิเกา-ห้วยต่อน้อย ช่วงที่ 4 หมู่ที่ 2 บ้านห้วยต่อน้อย ตำบลไม้ฝาด

กว้าง 5 เมตร ยาว 465 เมตร หรือมีพื้นที่ไม่น้อยกว่า 2,325 ตร.ม.

องค์การบริหารส่วนตำบลไม้ฝาด อำเภอสิเกา จังหวัดตรัง

คณะกรรมการจัดหารูปแบบรายการก่อสร้าง

1.
2.
3.

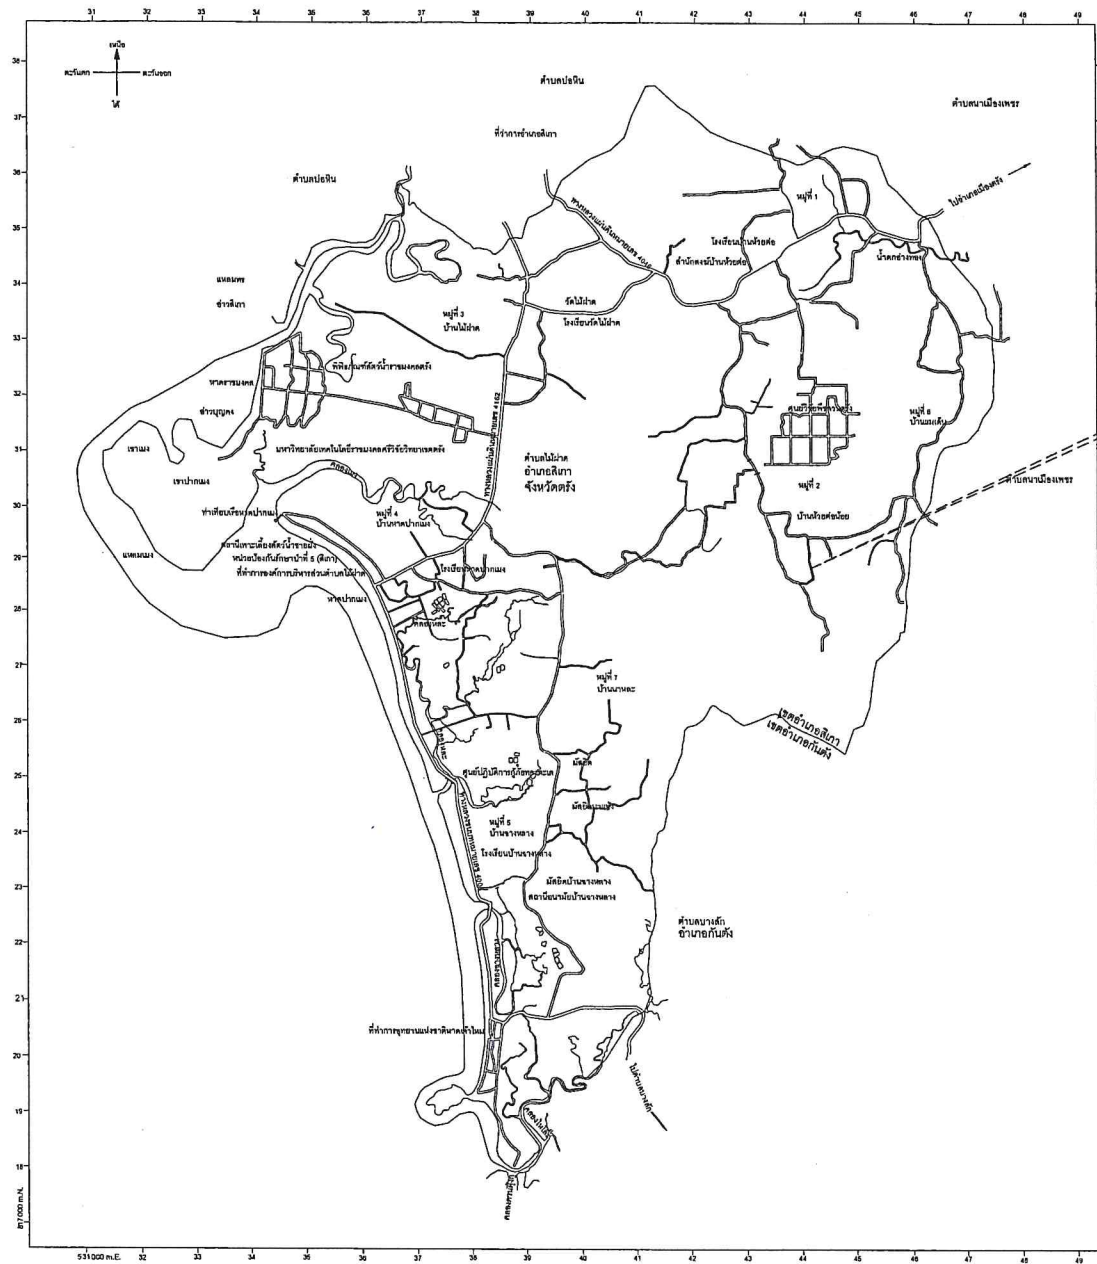


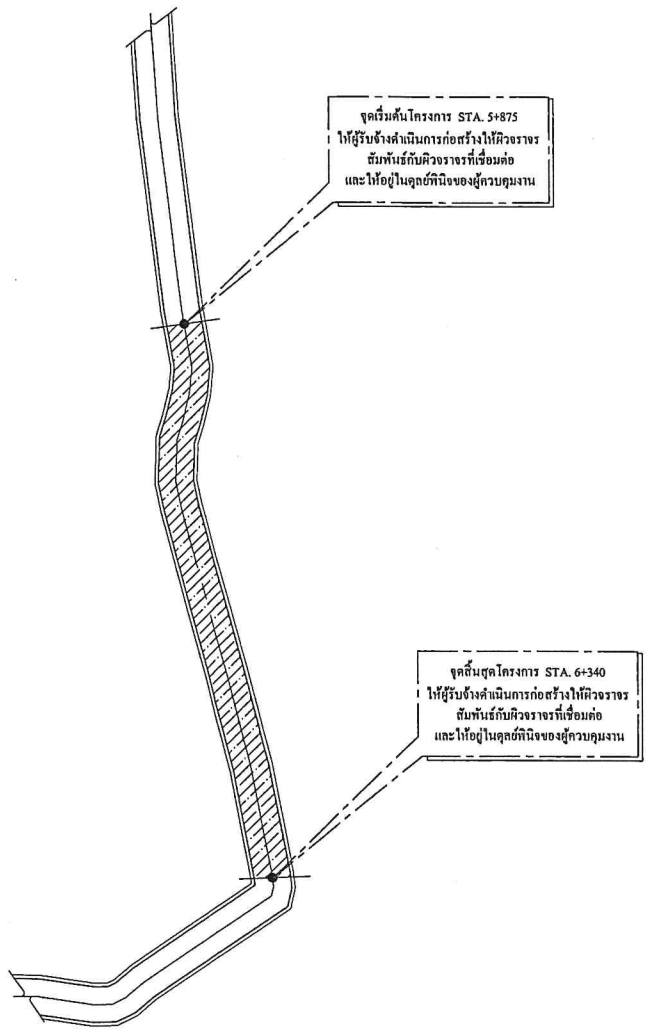
ที่ตั้งโครงการ

คณะกรรมการจัดหารูปแบบโดยการก่อสร้าง

1.
2.
3.

แผนที่สังเขป
มาตราส่วน ๑๐ ๘๐๐๐

สำรวจ / ออกแบบ	นาย วิชาญ (ชื่อจริง) นร. เจริญผล	อนุมัติ :
ตรวจแบบ	นาย วิชาญ (ชื่อจริง) นร. เจริญผล	นางสาววรรณิ์ ตุกเพ็ง ปกติ อบต.
จำนวนแผ่น 4	แผ่นที่ 1	นาย สมนึก เป็ี่ยนนาค นายก อบต.



จุดเริ่มต้นโครงการ STA. 5+875
ให้ผู้รับจ้างดำเนินการก่อสร้างให้ผิวจราจร
สัมพันธ์กับผิวจราจรที่เชื่อมต่อ


จุดสิ้นสุดโครงการ STA. 6+340
ให้ผู้รับจ้างดำเนินการก่อสร้างให้ผิวจราจร
สัมพันธ์กับผิวจราจรที่เชื่อมต่อ
และให้อยู่ในจุดที่ยินยอมของผู้ควบคุมงาน


แผนผังแสดงที่ตั้งโครงการ
มาตราส่วน no scale

หมายเหตุ (1) ผู้รับจ้างต้องแจ้งให้คู่สัญญาหรือคู่ค้าที่เกี่ยวข้องในการก่อสร้างเป็นพัสดุที่ผลิตภายในประเทศ
โดยต้องใช้เวลาไม่น้อยกว่าร้อยละ 60 ของมูลค่าพัสดุที่จะใช้ในการก่อสร้างทั้งหมดตามสัญญา
(2) ผู้รับจ้างต้องแจ้งให้คู่สัญญาที่เกี่ยวข้องในการก่อสร้างเป็นพัสดุที่ผลิตภายในประเทศไม่น้อยกว่าร้อยละ 90 ของปริมาณพัสดุ
ที่ต้องใช้ทั้งหมดตามสัญญา

คณะกรรมการจัดหารูปแบบการก่อสร้าง

1.....
2.....
3.....


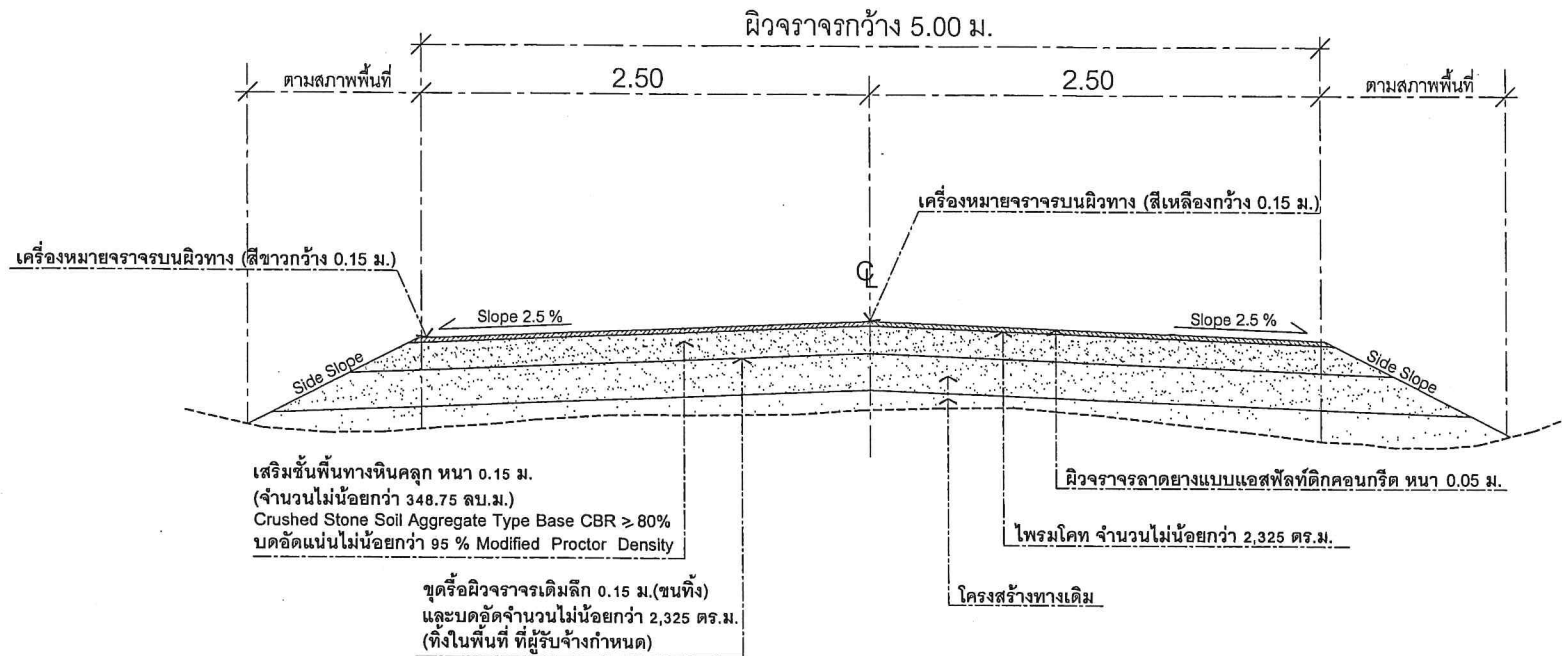

แบบแสดงรูปตัดโครงสร้างทาง
มาตราส่วน no scale

รายการประกอบแบบ

1. ทำการขุดรื้อผิวจราจรเดิม(ชนทั้ง)แล้วบดอัดตามมาตรฐานกรมทางหลวงท้องถิ่น มทอ.2562
2. ทำการเกลี่ยปรับให้สัณฐานเดิม แล้วบดอัดตามมาตรฐานกรมทางหลวงท้องถิ่น มทอ.2562
3. ลงหินคลุกพื้นทาง บดอัดแน่นไม่น้อยกว่า 95 % Modified Proctor Density
4. PRIME COAT พื้นทาง
5. ทำผิวจราจรแบบแอสฟัลต์ติกคอนกรีต และตีเส้นแบ่งทิศทางจราจร (สีเหลืองกว้าง 0.15 ม. จำนวน 55.80 ตร.ม.) และเส้นขอบทาง (สีขาวกว้าง 0.15 ม. จำนวน 139.50 ตร.ม.)
6. ภายในช่วงหลักกิโลเมตรตามที่กำหนดไว้ในแบบ อาจจะสามารถให้การตอบโต้ได้ตามความเหมาะสม และอาจให้ทำการเพิ่มบริเวณทางเชื่อมสู่สถานที่ราชการหรืออาคารสาธารณะ ในระยะไม่เกินเขตทางหลวง หรือทำเพิ่มบริเวณทางแยกสาธารณะทั้งนี้ขึ้นอยู่กับดุลยพินิจของผู้ควบคุมงาน
7. ในกรณีที่ไม่สามารถดำเนินการตามช่วงหลักกิโลเมตรที่กำหนดไว้ในแบบ สามารถเปลี่ยนแปลงแก้ไขได้ โดยพิจารณาดำเนินการในช่วงหลักกิโลเมตรอื่นภายในสายทาง ตามความเหมาะสมทั้งนี้ขึ้นอยู่กับดุลยพินิจของผู้ว่าจ้าง
8. การเปลี่ยนแปลงแก้ไขตามข้อ 5, 6 และข้อ 7 จะต้องได้ปริมาณงานไม่น้อยกว่าตามที่กำหนดไว้ในแบบ
9. เสริมหินคลุกพื้นทาง ความหนา 0.15 ม.
10. ผิวจราจรแบบแอสฟัลต์ติกคอนกรีต ความหนา 0.05 ม.

ข้อกำหนดงานซ่อมสร้างผิวจราจรแบบแอสฟัลต์ติกคอนกรีต

ลำดับที่	รายการ	ข้อกำหนด
1	มาตรฐานงานแอสฟัลต์ติกคอนกรีต	อ้างถึง * มาตรฐานงานแอสฟัลต์ติกคอนกรีต * มทอ. 230 - 2562
2	ไพรมิโคท	อ้างถึง * มาตรฐานงานไพรมิโคท * มทอ. 225 - 2562
3	พื้นทาง	อ้างถึง * มาตรฐานวัสดุพื้นทางหินคลุก * ตาม มทอ. 203 - 2562
4	การตีเส้นจราจรบนผิวทาง	อ้างถึง * แบบเครื่องหมายจราจรบนผิวทาง * ทอ.-3-110(1) - 110(4)


คณะกรรมการตรวจสอบแบบรายการก่อสร้าง

1.
2.
3.

	กองช่าง องค์การบริหารส่วนตำบลไม้ฝาด อำเภอสิเกา จังหวัดตรัง	
	โครงการ : ซ่อมสร้างถนนผิวจราจรแบบแอสฟัลต์ติกคอนกรีต	
สถานที่ดำเนินการ	สาย ต.ง.ก. 80-0018 สายหลักสิเกา-ห้วยคตน้อย ช่วงที่ 2 บ้านคันทอ้อย	เห็นชอบ:
สำรวจ / ออกแบบ	นาย ไรเชษฐ์ ไรเชษฐ์ น.ร. เจริญแบบ	นางสาววรรณิ์ ศุภเพ็ง ปกติ อบต. อนุมัติ:
ตรวจแบบ	นาย ธรรมรักษ์ นานา รองปลัด อบต. (รักษาการแทน ผอ.กองช่าง)	นาย สมนึก เบ็ญยงกานนถ อบต.
จำนวนแผ่น 4	แผ่นที่ 3	

หมายเหตุ

แบบงานซ่อมสร้างผิวจราจรแบบแอสฟัลต์ติกคอนกรีตอ้างอิงจากแบบมาตรฐานงานทางสำหรับองค์กรปกครองส่วนท้องถิ่น
แบบเลขที่ ทอ-7-401(2) ของกรมทางหลวงชนบท

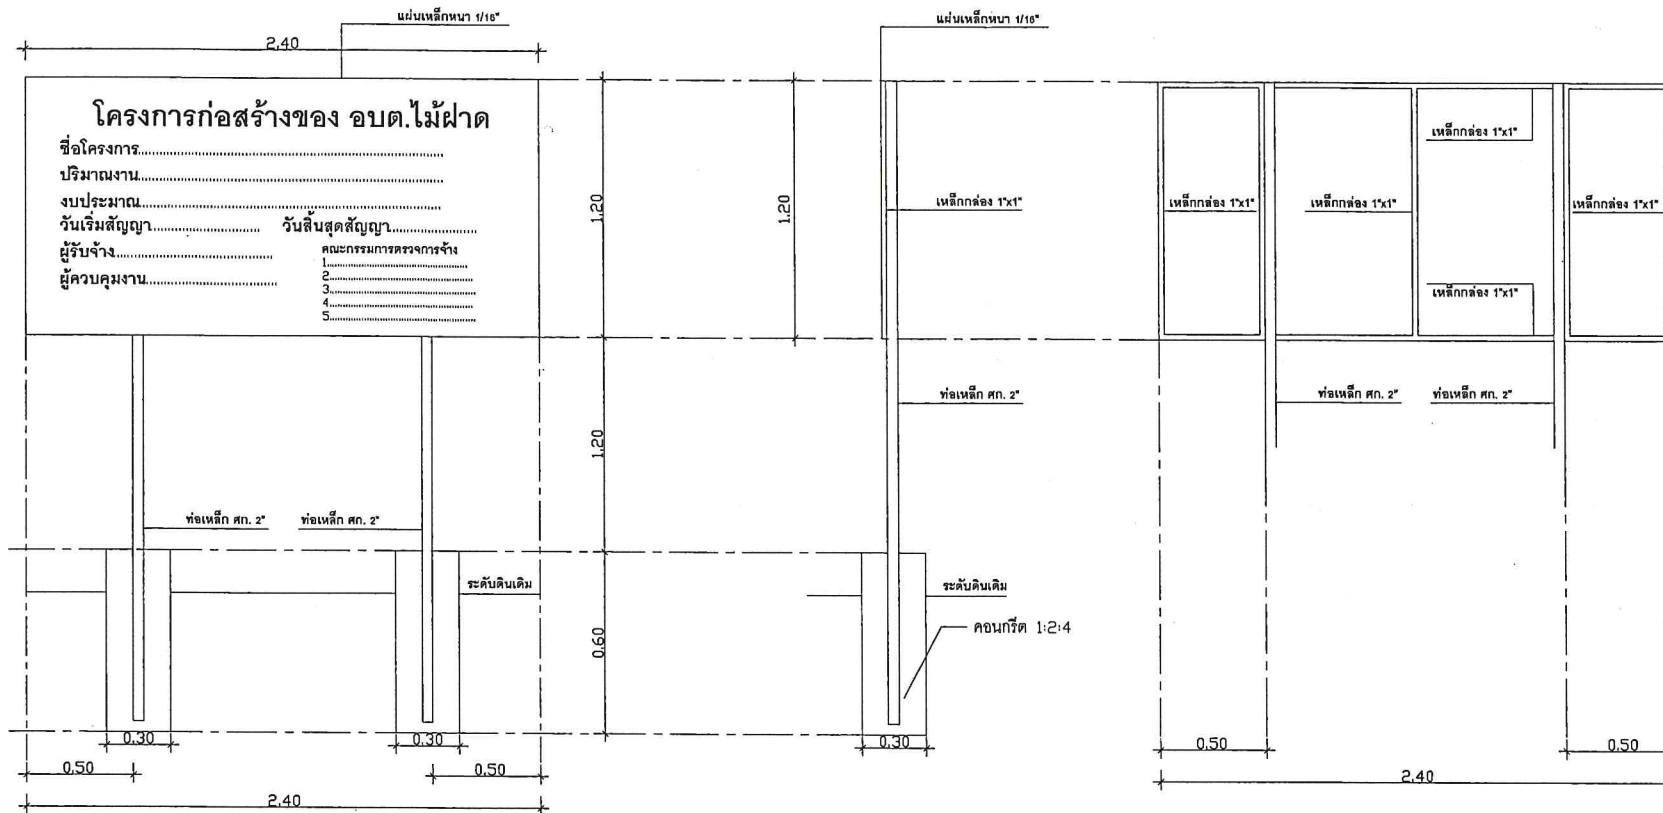

รูปด้านหน้า
มาตราส่วน 1:25

รูปด้านข้าง
มาตราส่วน 1:25

แบบป้ายโครงการ
มาตราส่วน 1:25

รูปด้านหลัง
มาตราส่วน 1:25

รายการประกอบแบบ


- เสา, พื้นป้ายทาสีเขียวทั้ง 2 ด้าน ใช้สีน้ำมัน
- ตัวหนังสือสีขาว
- ขนาดตัวหนังสือที่กำหนดตามความเหมาะสม
- ข้อความตามแบบที่กำหนด

หมายเหตุ

- จุดก่อสร้างกำหนดตามความเหมาะสม
- ก่อนทาสีจึงให้ทาสีกับสีเดิมก่อน 2 ครั้ง

คณะกรรมการจัดทำรูปแบบรายการก่อสร้าง

-
-
-

