


โครงการก่อสร้างประปาหมู่บ้านแบบบาดาลขนาดใหญ่มาก หมู่ที่ 2
ตำบลคลองสี อำเภอลองหลวง จังหวัดปทุมธานี

แบบเลขที่ 2/2568

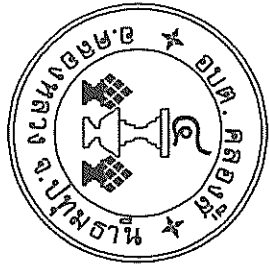

องค์การบริหารส่วนตำบลคลองสี

โครงการ

โครงการก่อสร้างประปาหมู่บ้าน
แบบมาตรฐานขนาดใหญ่
หมู่ที่ 2 ตำบลคลองสี อำเภอลอง

แบบเลขที่ 2/2568

วันเดือนปี 20/01/2568 แผ่นรวม 2/6

สำรวจ

ฟ.ร.พ.

นายพงษ์พัฒน์ ชื่นดีวงษ์
นายช่างโยธาปฏิบัติงาน

เขียนแบบ

นายสงฆ์ อุษิณวงศ์
นายช่างโยธานาปฏิบัติงาน

ตรวจ

นายธนิษฐ์ จัตุ
วิศวกรโยธาปฏิบัติการ

ตรวจ

นายสืบศักดิ์ จันทัง
วิศวกรโยธาปฏิบัติงาน

ตรวจ

นายภัทรศักดิ์ เลิศสินรัตนกุล
หัวหน้าฝ่ายออกแบบและควบคุมอาคาร

ตรวจ


นายศุภณ ศรีตานนท์
ผู้อำนวยการกองช่าง

เห็นชอบ

นางอรอนงค์ สมนวย
ปลัดองค์การบริหารส่วนตำบลคลองสี

อนุมัติ

นางประเทือง วงษ์แจ้ง
นายกองค์การบริหารส่วนตำบลคลองสี

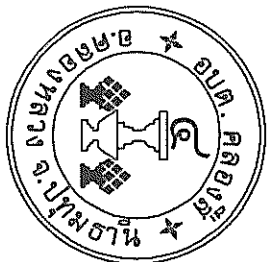

องค์การบริหารส่วนตำบลคลองสี

โครงการ

โครงการก่อสร้างประปาหมู่บ้าน
แบบมาตรฐานขนาดใหญ่
หมู่ที่ 2 ตำบลคลองสี อำเภอลอง
จังหวัดปทุมธานี

แบบเลขที่ 2/2568

วัน/เดือน/ปี 20/01/2568

แผ่นรวม 3/6

สำรวจ

นายพงษ์พัฒน์ ชันติวงษ์
นายช่างโยธาปฏิบัติงาน

เขียนแบบ

นายสงพงษ์ อยู่เย็นวงศ์
นายช่างโยธาชำนาญงาน

ตรวจ

นายธำมรงค์ จุฑา
วิศวกรโยธาปฏิบัติการ

ตรวจ

นายสิมศักดิ์ จันทัง
วิศวกรโยธาปฏิบัติการ

ตรวจ

นายเกรียงศักดิ์ เลิศสินธนากุล
หัวหน้าฝ่ายออกแบบและควบคุมอาคาร

ตรวจ


นายศุภณ ศรีพาดานนท์
ผู้อำนวยการกองช่าง

เห็นชอบ

นางออรนงค์ สมสวย
ปลัดองค์การบริหารส่วนตำบลคลองสี


อนุมัติ

นางประเทือง วงษ์แจ้ง
นายกองค์การบริหารส่วนตำบลคลองสี

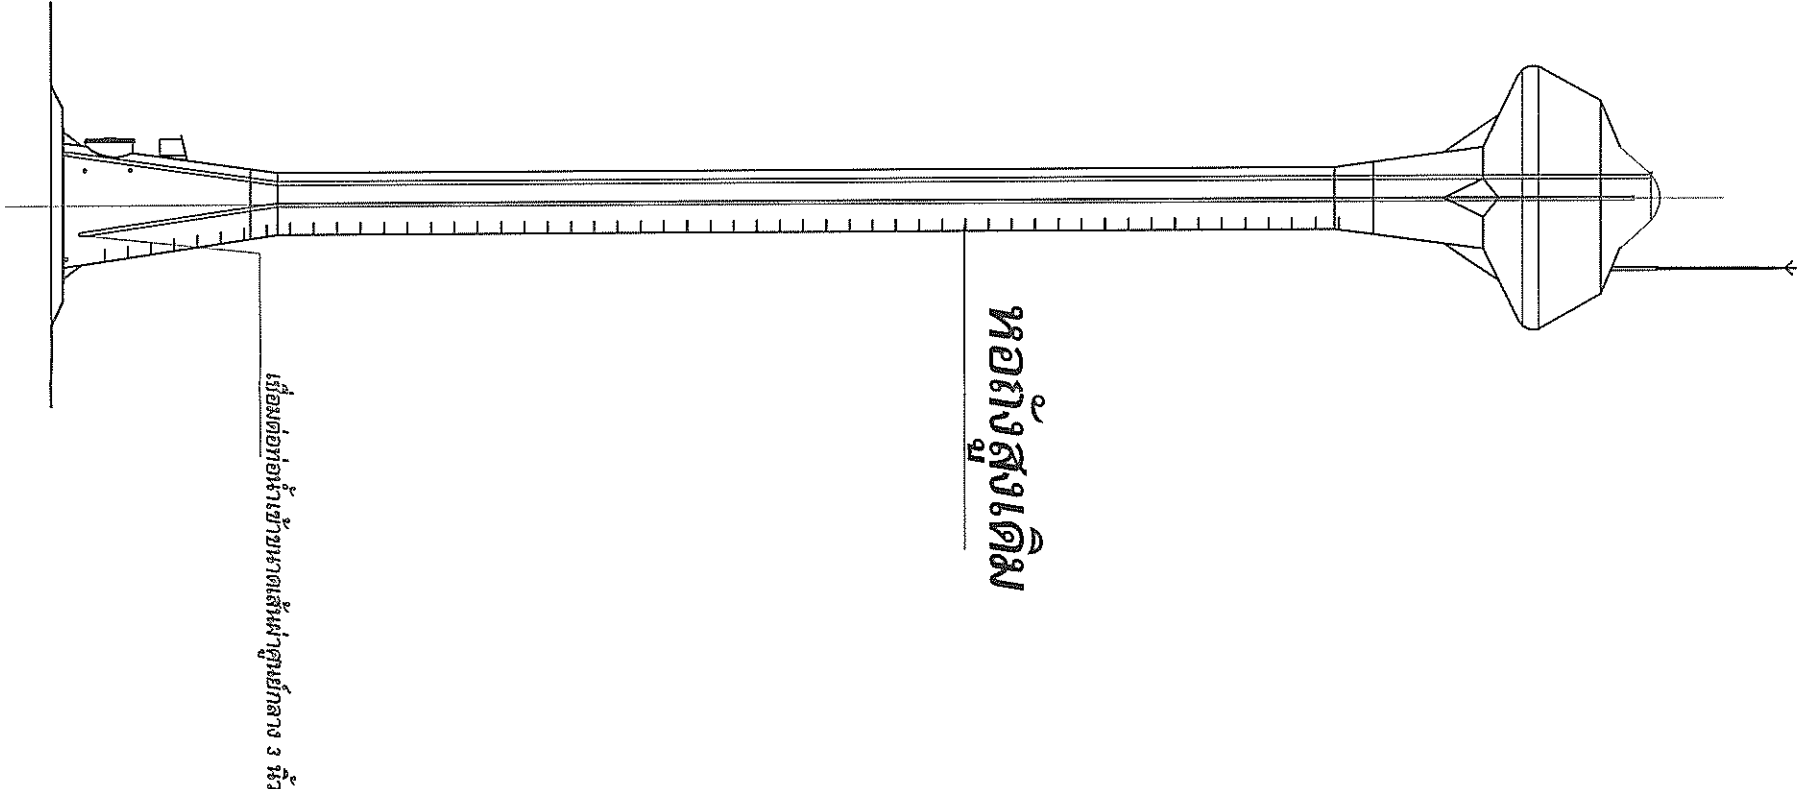

รูปด้านข้างหอถังสูงเดิม

มาตราส่วน

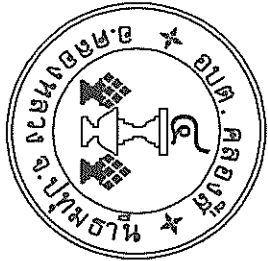

องค์การบริหารส่วนตำบลคลองสี

โครงการ

โครงการก่อสร้างประปาหมู่บ้าน
แบบขนาดขนาดใหญ่มาก
หมู่ที่ 2 ตำบลคลองสี อำเภอคลองหลวง
จังหวัดปทุมธานี

แบบเลขที่ 2/2568

วัน/เดือน/ปี 20/01/2568 แผ่นรวม 4/6

สำรวจ
นายพงษ์พัฒน์ ชัยดีวงษ์
นายช่างโยธาปฏิบัติงาน

เขียนแบบ
นายสมพงษ์ อยู่เย็นวงศ์
นายช่างโยธาร้านปฏิบัติงาน

ตรวจ
นายธนิษฐ์ จัตุคำ
วิศวกรโยธาปฏิบัติงาน

ตรวจ
นายสืบศักดิ์ จันทัง
วิศวกรโยธาปฏิบัติงาน


ตรวจ
นายภัสสรศักดิ์ เลิศสินรัตนกุล
หัวหน้าฝ่ายออกแบบและควบคุมอาคาร

ตรวจ
นายศุภณ ศรีพตานนท์
ผู้อำนวยการกองช่าง

เห็นชอบ

นางอรอนงค์ สมสวย
ปลัดองค์การบริหารส่วนตำบลคลองสี

อนุมัติ
นางประเทือง วงษ์แจ้ง
นายกองค์การบริหารส่วนตำบลคลองสี

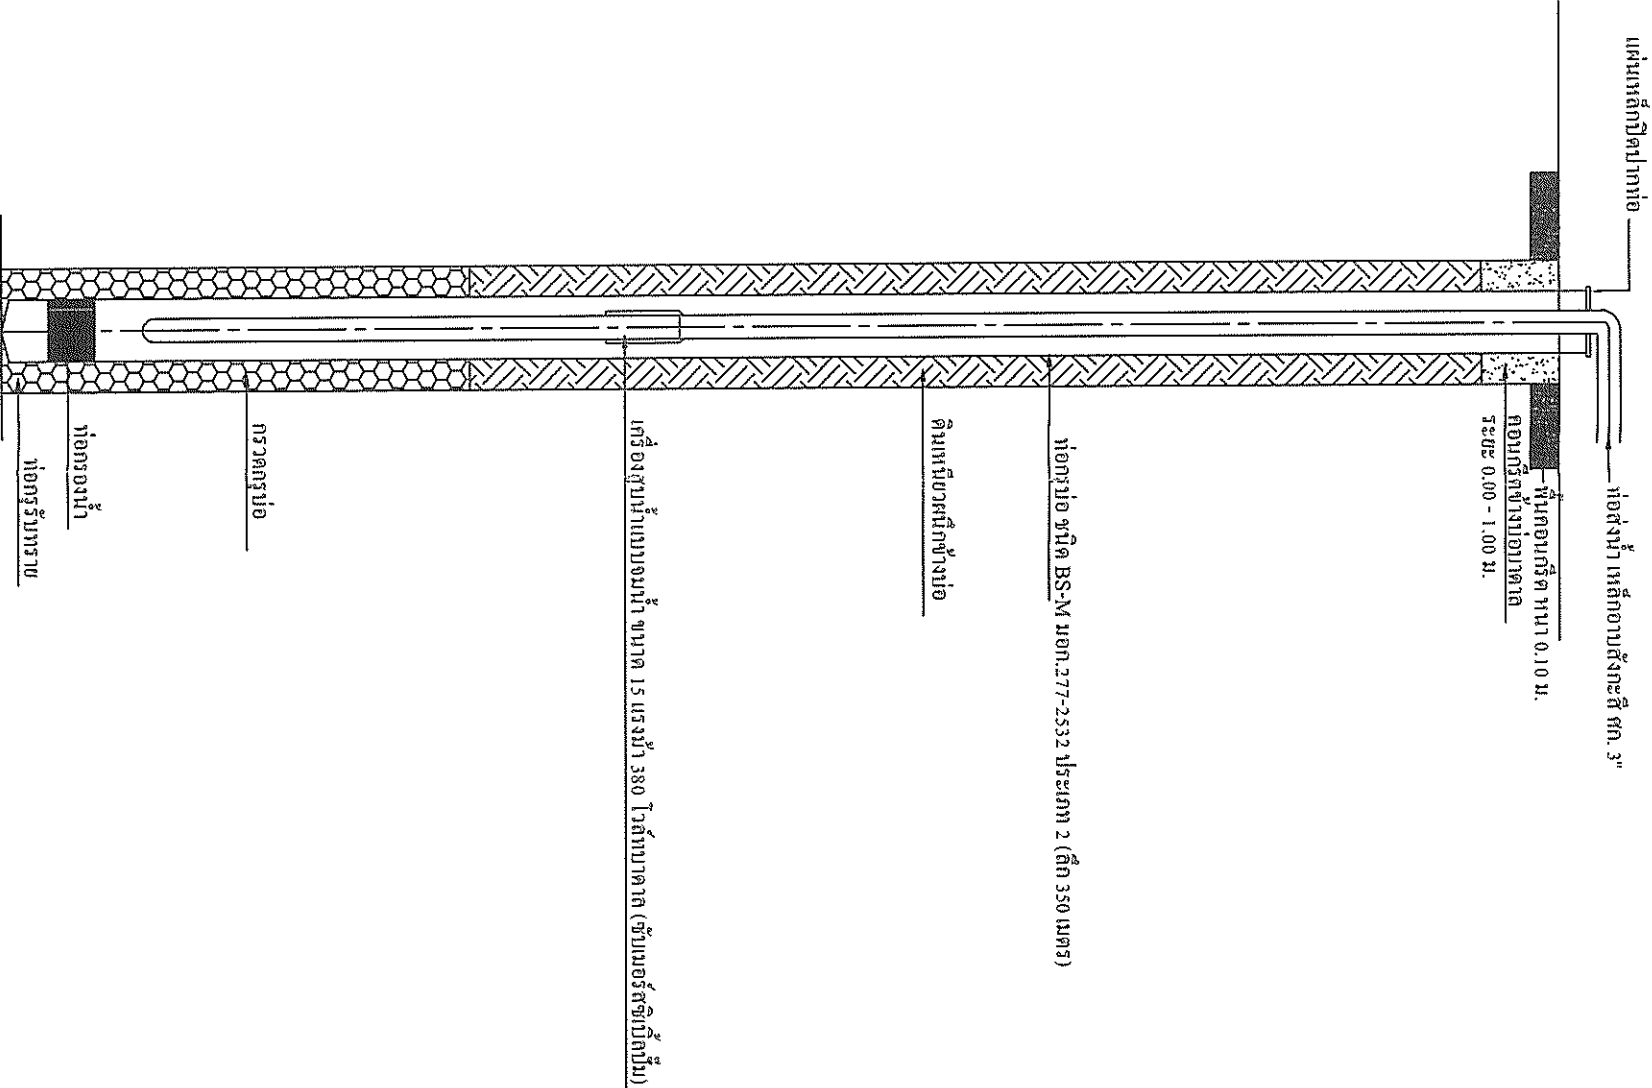

แบบขยายบ่อน้ำบาดาล
NOT TO SCALE

ข้อกำหนดเกี่ยวกับการใช้วัสดุก่อสร้างและครุภัณฑ์ตามสัญญาก่อสร้าง เพื่อส่งเสริมการใช้สินค้า/ผลิตภัณฑ์ ทดแทนในประเทศ

1. ผู้รับจ้างต้องใช้วัสดุก่อสร้างหรือครุภัณฑ์เป็นส่วนหนึ่งของงานก่อสร้าง (ถ้ามี) ตามโครงการก่อสร้างนี้ โดยต้องเป็นวัสดุก่อสร้างหรือครุภัณฑ์ที่เป็นผลิตภัณฑ์ผลิตภายในประเทศ ไม่น้อยกว่าร้อยละ 60 ของมูลค่าวัสดุก่อสร้างที่ใช้ในโครงการก่อสร้างนี้ ทั้งนี้หากงานก่อสร้างมีวัสดุก่อสร้างที่เป็นเหล็ก จะต้องใช้วัสดุก่อสร้างที่เป็นเหล็ก ซึ่งเป็นสินค้าผลิตภายในประเทศ ไม่น้อยกว่าร้อยละ 90 ของปริมาณเหล็กที่ใช้ตามสัญญาก่อสร้างนี้
2. ผู้รับจ้างต้องเสนอแผนการใช้วัสดุก่อสร้างและครุภัณฑ์ที่เป็นผลิตภัณฑ์ผลิตภายในประเทศตามสัญญาจ้างก่อสร้างนี้ ตามเอกสาร ภาคผนวก 2 และ ภาคผนวก 3 (ภาคผนวก 3 เฉพาะกรณีที่เป็นงานก่อสร้างที่มีวัสดุก่อสร้างที่เป็นเหล็ก) ให้ผู้จ้างตามระยะเวลาที่กำหนดในสัญญาจ้าง (ถ้ามี) แต่ต้องไม่น้อยกว่า 60 วันหลังจากลงนามในสัญญาจ้างก่อสร้างนี้ หากผู้รับจ้างไม่เสนอแผนตามเวลาที่กำหนด ถือว่าผู้รับจ้างผิดสัญญา ผู้จ้างมีสิทธิยกเลิกสัญญาได้

แผนการใช้วัสดุก่อสร้างที่ผู้รับจ้างเสนอ สามารถปรับเปลี่ยนได้ตามความจำเป็น เพื่อให้มูลค่าปริมาณ การใช้วัสดุก่อสร้าง ซึ่งเป็นผลิตภัณฑ์ที่ผลิตในประเทศไม่น้อยกว่าร้อยละ 60 ทั้งนี้ผู้รับจ้างต้องแจ้งการปรับเปลี่ยนให้ผู้รับจ้างก่อสร้างทราบก่อนดำเนินการนำวัสดุก่อสร้างฯ ตามแผนที่ปรับใหม่มาใช้ล่วงหน้าอย่างน้อย 7 วัน ทั้งนี้ต้องก่อนการส่งมอบงานแต่ละงวด

3. ผู้รับจ้างต้องแสดงหลักฐานเพื่อประกอบการพิจารณาว่าวัตถุประสงค์สร้างหรือครุภัณฑ์เป็นผลิตภัณฑ์ผลิตภายในประเทศ อย่างไรก็ดีอย่างหนึ่งแต่แรกนั้น แสดงต่อผู้ว่าจ้างเมื่อผู้ว่าจ้างร้องขอ เพื่อบรรเทาการตรวจสอบของผู้ว่าจ้างว่าวัตถุประสงค์สร้าง/ครุภัณฑ์ ที่ผู้รับจ้างนำมาใช้เป็นผลิตภัณฑ์ผลิตในประเทศหรือไม่ ดังนี้

- 1) นำมาปรับปรุงสินค้าที่ผลิตในประเทศ Made in Thailand [MIT] ที่ออกโดยสภาอุตสาหกรรมแห่งประเทศไทย
- 2) ฉลากสินค้าที่แสดงว่าเป็นสินค้าที่ผลิตในประเทศไทย
- 3) หลักฐานแสดงที่ตั้งของแหล่งผลิต ที่สามารถแสดงได้ว่า เป็นวัสดุก่อสร้างที่เป็นผลิตภัณฑ์ในประเทศ เช่นตำแหน่งที่ตั้งโรงงานให้ ทำทราาย บ่อคิน เป็นต้น



ลำดับ	รายการ	หน่วย	ปริมาณ	ราคาต่อหน่วย (บาท)	ปริมาณ (รวม)	มูลค่า ในประเทศ	มูลค่า ต่างประเทศ
1							
2							
3							
4							
5							
รวม							
จัดซื้อ (บาท)							



ราคาต่อหน่วยที่ได้ในตารางการจัดทำแผนการใช้วัสดุก่อสร้างภายในประเทศ เป็นราคาดำเนินงานจริงปริมาณงานและราคาซึ่งแบบสัญญาก่อสร้าง ซึ่งจัดทำตามหนังสือที่ กค(กวจ) 0405.2/ว452 ลง 17 กันยายน 2562 (ว452) และการบัญชีจัดจ้างด้วยวิธีการเฉพาะกิจของ ให้เป็นราคามาแบบท้ายสัญญา ที่ผ่านการดำเนินการด้วยวิธีการเดียวกันกับหนังสือ ว452







องค์การบริหารส่วนตำบลคลองสียะ


แบบมาตรฐานขนาดใหญ่

หมู่ที่ 2 ตำบลคลองสี่ อำเภอคลองหลวง
จังหวัดปทุมธานี


วันเดือนปี 20/01/2568	แผ่น/รวง 5/6
--------------------------	-----------------




นายช่างโยธาชำนาญงาน

นายธนวัฒน์ จาตุคำ
วิศวกรโยธาปฏิบัติการ


นายพรหมศรศักดิ์ เลิศสิทธิรัตน์กุล
หัวหน้าฝ่ายออกแบบและควบคุมอาคาร








นางประเทือง วงษ์แสง
นายกองค์การบริหารส่วนตำบลคลอง

รายการประกอบแบบก่อสร้าง

ผู้รับจ้างจะต้องทำการตรวจสอบแบบและรายการต่างๆ ให้เป็นที่ถูกต้อง พร้อมทั้งวางแผนการปฏิบัติงานให้เหมาะสม ถูกต้องตามขั้นตอนและตามมาตรฐานงานก่อสร้างที่ตรงของงานก่อสร้างแต่ละรายการวัสดุต่างๆที่นำมาใช้ในงานก่อสร้าง ก่อนนำมาใช้จะต้องได้รับความเห็นชอบจากผู้ควบคุมงานเสียก่อนในการก่อสร้าง ไม่ถูกต้องตามมาตรฐานกำหนด ผู้รับจ้าง ยังคงต้องรับผิดชอบความเสียหายหรือความผิดพลาดที่เกิดขึ้น

ผู้รับจ้างจะต้องทำการก่อสร้างด้วยความระมัดระวัง โดยไม่ให้เกิดความเสียหายต่อทรัพย์สินของทางราชการและเอกชน ค่าระดับของหมวดหลักฐานตามแบบที่กำหนด (B.M.) เป็นค่าระดับตามปกติที่ใช้เฉพาะในการก่อสร้างเท่านั้น รถยนต์ส่งวัสดุรวมทั้งเครื่องกลและเครื่องจักรที่ใช้ในการก่อสร้างต้องปฏิบัติตามกฎหมายผู้ควบคุมงาน หมายถึงผู้ควบคุมงาน และ / หรือผู้แทนของ องค์การบริหารส่วนตำบลลอสี่

รายการใดที่ไม่ได้กำหนดไว้ในแบบหรือกำหนดไว้ในชัดเจนหรือแสดงไว้ชัดเจนหรือไม่ หรือมีปัญหาในการก่อสร้างหรือไม่เป็นไปตามหลักวิชาช่างที่ดี ให้รายงานและดำเนินการตามดุลยพินิจของคณะกรรมการตรวจการจ้างผู้รับจ้างจะต้องมีมาตรการในการป้องกันอุบัติเหตุต่างๆ อันอาจเกิดขึ้นจากการทำงานก่อสร้าง ไม่ว่าจะเป็นตรายใดๆ จะมีสาเหตุมาจากสภาพแวดล้อมทำงานที่กระทำหรือมีสาเหตุจากการจัดการงานก่อสร้างที่ไม่เหมาะสม ทั้งนี้เพื่อความปลอดภัยของชีวิตและทรัพย์สินทั้งหมดที่เกี่ยวข้อง มาตรการเกี่ยวกับการป้องกันอุบัติเหตุนี้ ผู้รับจ้างจะต้องปฏิบัติตามมาตรฐานความปลอดภัยในการก่อสร้างที่กฎหมายกำหนดผู้รับจ้างจะต้องติดตั้งป้ายเตือน เครื่องหมายจราจรหรือสัญญาณไฟ ในระหว่างก่อสร้างมิตต่างๆ มีหน่วยเป็นเมตร นอกจากระบุเป็นอย่างอื่น และให้ใช้ตัวเลขเป็นสำคัญ

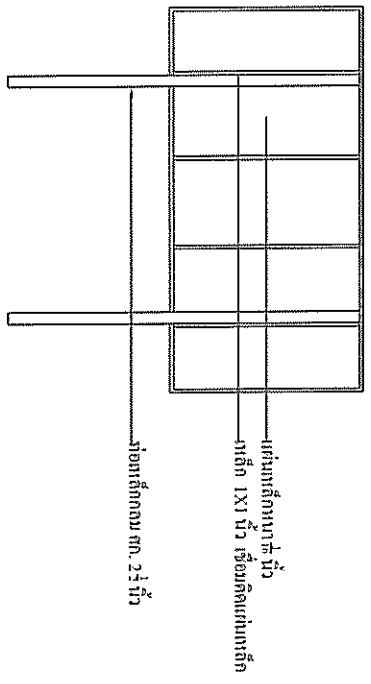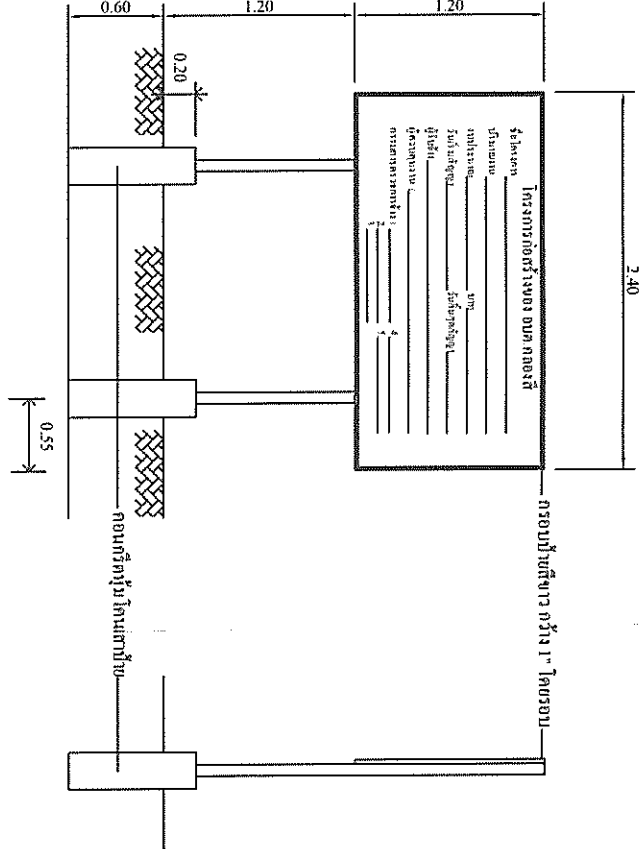

รูปด้านหลัง

รายการประกอบแบบป้ายโครงการ

1. เสาพื้นป้ายสี่เหลี่ยม 2 ด้าน (ใช้สีน้ำมัน) และจะต้องทาสีทึบดำ
2. ตัวหนังสือขาว
3. ขนาดตัวอักษรตามความเหมาะสม
4. แผ่นเหล็กขนาดกว้าง 1.20 ม. ยาว 2.40 ม.
5. จุดก่อสร้างป้ายกำหนดตามความเหมาะสม
6. ต้องทำการติดตั้งป้ายภายใน 7 วัน นับแต่วันรับสัญญา

<div>อ.ป.ต. คลองสี่</div> <div>อ.คลองหลวง จ.ปทุมธานี</div> <div>องค์การบริหารส่วนตำบลคลองสี่</div>		<div>โครงการ</div> <div>โครงการก่อสร้างประปาหมู่บ้าน</div> <div>แบบมาตรฐานในหลวง</div> <div>หมู่ที่ 2 ตำบลคลองสี่ อำเภอคลองหลวง</div> <div>จังหวัดปทุมธานี</div>		แบบเลขที่ 22568	วันเดือนปี 20/07/2568	แผ่น/รวม 6/6	สำรวจ นายพงษ์พันธ์ ชินดิวงษ์ นายช่างโยธาปฏิบัติงาน	เขียนแบบ นายสงพงษ์ อยู่เย็นยศ นายช่างโยธานาปฏิบัติงาน	ตรวจ นายธนันท์ จักรวิจิตร นายช่างโยธาปฏิบัติงาน	ตรวจ นายสิริศักดิ์ จันซึ้ง นายช่างโยธาปฏิบัติงาน	ตรวจ นายวิฑูรย์ศักดิ์ เลิศสินรัตนกุล หัวหน้าฝ่ายออกแบบและควบคุมอาคาร	เห็นชอบ นายศุภิน ศรีสุตาเนห์ ผู้อำนวยการกองช่าง	นางอรอนงค์ สมสวย ปลัดองค์การบริหารส่วนตำบลคลองสี่	นางประเทือง วงษ์แจ้ง นายกองค์การบริหารส่วนตำบลคลองสี่
--	--	--	--	-----------------	-----------------------	--------------	--	---	---	--	--	---	---	---