

ตารางแสดงวงเงินงบประมาณที่ได้รับจัดสรรและรายละเอียดค่าใช้จ่ายในงานก่อสร้าง

๑. ชื่อโครงการ โครงการวางท่อระบายน้ำภายในหมู่บ้าน ถนนสายบ้านนายบุญมา สิ้นห้วย หมู่ที่ ๑ บ้านหนองหัวใหญ่ /หน่วยงานเจ้าของโครงการองค์การบริหารส่วนตำบลหนองหัว
๒. วงเงินงบประมาณที่ได้รับการจัดสรร จำนวน ๑๙๐,๐๐๐.๐๐ บาท
๓. ลักษณะงาน
โดยสังเขป โครงการวางท่อระบายน้ำภายในหมู่บ้าน ถนนสายบ้านนายบุญมา สิ้นห้วย หมู่ที่ ๑ บ้านหนองหัวใหญ่
๔. วันที่กำหนดราคากลาง (ราคาอ้างอิง) ณ วันที่ ๔ ก.ย. ๒๕๖๖ เป็นเงิน ๒๑๙,๐๐๕.๘๕ บาท
๕. บัญชีประมาณราคากลาง
 - ๕.๑ บันทึกคณะกรรมการกำหนดราคากลาง
 - ๕.๒ แบบสรุปราคากลางงานก่อสร้าง
 - ๕.๓ ค่างานต้นทุนต่อหน่วย
 - ๕.๔ รายละเอียดการคำนวณค่าขนส่ง
 - ๕.๕ แบบสรุปข้อมูลวัสดุ
๖. รายชื่อคณะกรรมการกำหนดราคากลาง
 - ๖.๑ นายศักดิ์ชาย ศุภเมธี ตำแหน่ง ผู้อำนวยการกองช่าง อบต.หนองหัว
 - ๖.๒ นางสาวดวงรัตน์ คำอ้าย ตำแหน่ง ปลัด อบต.หนองหัว
 - ๖.๓ นายอานุภาพ สีพาว ตำแหน่ง นายช่างโยธา อบต.หนองหัว

ราคากลางงานก่อสร้างทาง

ชื่อโครงการ/งานก่อสร้าง โครงการวางท่อระบายน้ำภายในหมู่บ้าน
 สายทาง สายบ้านนายบุญมา สิงห์ชัย
 ปริมาณงาน โดยวางท่อขนาด 0.30x1.00 ม. จำนวน 172.00 ท่อน บ่อพักขนาด 0.60x0.60 ม. จำนวน 18.00 บ่อ
 การวางท่อให้ยาแนวรอยต่อท่อและยาแนวการเชื่อมต่อบ่อพัก รายละเอียดตามแบบแปลน อบต.หนองหว้ากำหนด
 สถานที่ก่อสร้าง บ้านหนองหว้าใหญ่ หมู่ที่ 1 ตำบลหนองหว้า อำเภอเมือง จังหวัดหนองบัวลำภู
 หน่วยงานเจ้าของโครงการ องค์การบริหารส่วนตำบลหนองหว้า อำเภอเมือง จังหวัดหนองบัวลำภู
 แบบเลขที่ แบบ อบต.หนองหว้ากำหนด
 คำนวณราคากลางโดย นายอานภาพ สีพาว เมื่อวันที่ 31 สิงหาคม 2566

ลำดับ	รายการ	หน่วย	ปริมาณงาน	ราคาต่อหน่วย	ราคาทุน (บาท)	Factor F	ราคาต่อหน่วย x FF	ราคากลาง
1	งานดิน							
1.1	งานขุดดินและถมดิน	ม	182.80	161.40	29,503.92	1.3642	220.19	40,249.25
2	งานคอนกรีต							
2.1	งานคอนกรีตหยาบเสริม 1:3:5	ลบ.ม.	5.03	1,918.75	9,651.25	1.3642	2,617.56	13,166.23
3	งานวางท่อระบายพร้อมบ่อพัก							
3.1	ท่อระบายน้ำ คสล.ปากสี่เหลี่ยม ขัน 3 ยาว 1 เมตร ศก.0.30 ม.	ท่อน	172.00	458.76	78,908.09	1.3642	625.85	107,646.41
3.2	บ่อพัก ขนาด 0.60x0.60 ม.พร้อมฝาปิดบ่อพัก	บ่อ	18.00	2,213.76	39,847.68	1.3642	3,020.01	54,360.21
4	งานเบ็ดเตล็ด							
4.1	ป้ายโครงการ	ชุด	1.00	2,627.00	2,627.00	1.3642	3,583.75	3,583.75
					160,537.93		TOTAL	219,005.85

ผลรวมค่างานต้นทุนงานก่อสร้างทาง

ค่า FACTOR F งานก่อสร้างทาง

รวมราคากลางเป็นเงินทั้งสิ้น

=	160,537.93
=	1.3642
=	219,005.85

ราคากลาง	สองแสนหนึ่งหมื่นเก้าพันห้าบาทแปดสิบห้าสตางค์	219,005.85
----------	--	------------

ขนาดหรือเนื้อที่ 182.80 ม.
 เฉลี่ยราคา 1198.06 บาท/ม.

ลงชื่อ


 นายศักดิ์ชาย สุขเมธี
 ผู้อำนวยการกองช่าง

ประธานกรรมการ

ลงชื่อ


 นายอานภาพ สีพาว
 นายช่างโยธาชำนาญงาน

กรรมการ

ลงชื่อ


 นางสาวดวงรัตน์ คำอ้าย
 ปลัดองค์การบริหารส่วนตำบลหนองหว้า

กรรมการ

ข้อมูลโครงการ

1. ข้อมูลทั่วไป

ชื่อโครงการ

งานก่อสร้างทาง

สายทาง

โครงการวางท่อระบายน้ำภายในหมู่บ้าน

สถานที่ก่อสร้าง

สายบ้านนายบุญมา สิงห์ชัย

บ้านหนองหว้าใหญ่ หมู่ที่ 1 ตำบลหนองหว้า อำเภอเมือง จังหวัดหนองบัวลำภู

ปริมาณงาน

ท่อ คสล. Ø 0.30 ม.

172.00

ท่อน บ่อพัก 0.60x0.60 ม.

18.00

บ่อ พร้อมฝาปิด

18.00

ฝา

ความยาวรวม

เมตร

หน่วยงานเจ้าของโครงการ

องค์การบริหารส่วนตำบลหนองหว้า อำเภอเมือง จังหวัดหนองบัวลำภู

แบบเลขที่

แบบ อบต.หนองหว้ากำหนด

ส่วน/กอง

กองช่าง

ประมาณราคาโดย

คณะกรรมการกำหนดราคากลาง

ตำแหน่ง

-

เมื่อวันที่

31 สิงหาคม 2566

ผู้รับผิดชอบ

องค์การบริหารส่วนตำบลศรีบุญเรือง

คำนวณราคากลางโดย

คณะกรรมการกำหนดราคากลาง

เมื่อวันที่

31 สิงหาคม 2566

2. คณะกรรมการกำหนดราคากลาง

คำสั่งคณะกรรมการกำหนดราคากลาง

378/2566

ลงวันที่

29 สิงหาคม 2566

ประธานกรรมการกำหนดราคากลาง

นายศักดิ์ชาย คุ้มเมธี

ตำแหน่ง

ผู้อำนวยการกองช่าง

กรรมการกำหนดราคากลาง

นางสาวดวงรัตน์ คำอ้าย

ตำแหน่ง

ปลัดองค์การบริหารส่วนตำบลหนองหว้า

กรรมการกำหนดราคากลาง

นายอานุภาพ สีพาอุ

ตำแหน่ง

นายช่างโยธาชำนาญงาน

3. เห็นชอบ/อนุมัติโครงการ

ตรวจ

นายศักดิ์ชาย คุ้มเมธี

ตำแหน่ง

ผู้อำนวยการกองช่าง

เห็นชอบ

นางสาวดวงรัตน์ คำอ้าย

ตำแหน่ง

ปลัดองค์การบริหารส่วนตำบลหนองหว้า

อนุมัติ

นายวิเชียร วงสิงห์

ตำแหน่ง

นายกองค์การบริหารส่วนตำบลหนองหว้า

4. สัญญาจ้างแบบปรับราคาได้ ใช้สูตรค่า K

5. ข้อมูลคำนวณ Factor F ใช้ประเภท

งานก่อสร้างทาง

1.3642

ลงชื่อ

นายศักดิ์ชาย คุ้มเมธี
ผู้อำนวยการกองช่าง

ประธานกรรมการ

ลงชื่อ

นางสาวดวงรัตน์ คำอ้าย
ปลัดองค์การบริหารส่วนตำบลหนองหว้า

กรรมการ

ลงชื่อ

นายอานุภาพ สีพาอุ
นายช่างโยธาชำนาญงาน

กรรมการ

รายละเอียดการคำนวณค่างานต้นทุนต่อหน่วยงานก่อสร้างทาง

ชื่อโครงการ	โครงการวางท่อระบายน้ำภายในหมู่บ้าน
สายทาง	สายทางสายบ้านนายบุญมา สิงห์ชัย
ปริมาณงาน	โดยวางท่อขนาด 0.30x1.00 ม. จำนวน 172.00 ท่อน บ่อพักขนาด 0.60x0.60 ม. จำนวน 18.00 บ่อ การวางท่อให้ยาแนวรอยต่อท่อและยาแนวการเชื่อมต่อบ่อพัก รายละเอียดตามแบบแปลน อบต.หนองหว้ากำหนด
สถานที่ก่อสร้าง	บ้านหนองหว้าใหญ่ หมู่ที่ 1 ตำบลหนองหว้า อำเภอเมือง จังหวัดหนองบัวลำภู
หน่วยงานรับผิดชอบ	องค์การบริหารส่วนตำบลหนองหว้า อำเภอเมือง จังหวัดหนองบัวลำภู
ประมาณราคาโดย	คณะกรรมการกำหนดราคากลาง เมื่อวันที่ 31 สิงหาคม 2566

ราคาน้ำมันเชื้อเพลิงโซล่า ที่ อำเภอเมืองหนองบัวลำภู = 32.50 บาท / ลิตร
 ค่าดำเนินการและค่าเสื่อมราคาเครื่องจักร = 32.00 - 32.99 บาท / ลิตร

- งานท่อกลมคอนกรีตเสริมเหล็ก Ø 0.30 ม. ชั้น 3 (R.C. PIPE CULVERTS DIA. 0.30 M. CLASS 3)

ขุดดิน 0.98 ลบ.ม. @ 21.84 = 21.403 บาท/ม.
 ค่าท่อ Ø 0.30 ม. ชั้น 3 = 433.41 บาท/ม.
 ค่าขนส่งท่อคิดจากการขนโดยรถบรรทุก 10 ล้อ เที่ยวละ 13 คัน
 ค่าขนส่งท่อ - ลง คิดเที่ยวละ 300 บาท
 ค่าขนส่ง 9.0 กม. @ 24.360 x 13 + 300 = 616.680 บาท/เที่ยว
 ค่าขนส่งเฉลี่ย 616.680 / 48 (ท่อน/เที่ยว) = 12.847 บาท/ม.
 ค่าวางและกลบกลับ = 140.000 บาท/ม.
 ค่าใช้จ่ายรวม = 607.660 บาท/ม.
 ค่างานต้นทุน = 607.66 บาท/ม.

ขุดดิน = 21.403 ค่าวางและกลบกลับ 140.000 = 161.40 บาท/ม.
 ค่าท่อ Ø 0.30 ม. ชั้น 3 = 433.41 ค่าขนส่ง 12.847
 ปนทราย 12.508 = 458.76 บาท/ม.

คอนกรีตปากบ่อ Ø 0.30 ค2 = 0.10x0.30x0.60x2 = 0.04 ลบ.ม.
 0.10x0.30x0.40x2 = 0.02 ลบ.ม.
 เหล็กเสริมปากบ่อ Ø 6 มม. 0.3x3x4 = 3.60 ม.
 เหล็กเสริมปากบ่อ Ø 9 มม. 0.6x4 = 2.40 ม.
 ไม้แบบ 0.50x4x0.60 = 1.20 ตร.ม.
 0.50x4x0.40 = 0.80 ตร.ม.
 รวม 0.06 ลบ.ม.
 รวม 3.60 ม.
 รวม 2.40 ม.
 รวม 2 ตร.ม.

คัดงานคอนกรีตปากบ่อ (0.06x1916.97)+(58.49)+(220)= 393.50 บาท/บ่อ
 คอนกรีตปากบ่อ 393.50
 บ่อพักสำเร็จรูป = 1,135.00
 เหล็กฉาก 50x50x4 มม. = 178.91
 ฝาบ่อพักตะแกรงเหล็ก = 506.35
 รวมบ่อพักพร้อมฝา = 2,213.76 บาท/ม.

- งานป้ายโครงการ

แผ่นเหล็กเรียบดำ = 454.000 บาท
 เหล็กกล่อง ๑ ๑/๒"x๑ ๑/๒"x๒ มม. = 352.334 บาท
 เหล็กกล่อง ๑"x๑"x๑.๒ มม. = 131.288 บาท
 คอนกรีต ๑:๒:๔ = 249.47 บาท
 ค่าสีน้ำมัน = 110.000 บาท
 แผ่นสติ๊กเกอร์รายละเอียดงาน = 350.000 บาท
 ป้ายไวไว = 500.000 บาท
 ค่าแรง = 479.924 บาท
 รวม = 2,627.015 บาท
 ค่างานต้นทุน = 2,627.00 บาท/ชุด

ลงชื่อ

นายศักดิ์ชัย ศุภเมธี
ผู้อำนวยการกองช่าง

ประธานกรรมการกำหนดราคากลาง

ลงชื่อ

นางสาวดวงรัตน์ คำอ้าย
ปลัดองค์การบริหารส่วนตำบลหนองหว้า
กรรมการกำหนดราคากลาง

ลงชื่อ

นายอานภาพ สีพาดู
นายช่างโยธาชำนาญงาน
กรรมการกำหนดราคากลาง

สรุปปริมาณงาน

ชื่อโครงการ/งานก่อสร้าง โครงการวางท่อระบายน้ำภายในหมู่บ้าน
 สายทาง สายบ้านนายบุญมา สิงห์ชัย
 ปริมาณงาน โดยวางท่อขนาด 0.30x1.00 ม. จำนวน 172.00 ท่อน บ่อพักขนาด 0.60x0.60 ม. จำนวน 18.00 บ่อ
 การวางท่อให้ยาแนวรอยต่อท่อและยาแนวการเชื่อมต่อบ่อพัก รายละเอียดตามแบบแปลน อบต.หนองหัวกุ่มกำหนด
 สถานที่ก่อสร้าง บ้านหนองหัวใหญ่ หมู่ที่ 1 ตำบลหนองหัว อำเภอมือง จังหวัดหนองบัวลำภู
 หน่วยงานเจ้าของโครงการ องค์การบริหารส่วนตำบลหนองหัว อำเภอมือง จังหวัดหนองบัวลำภู
 แบบเลขที่ แบบ อบต.หนองหัวกำหนด
 คำนวณราคากลางโดย คณะกรรมการกำหนดราคากลาง เมื่อวันที่ 31 สิงหาคม 2566

1 งานขุดดิน

1.1 งานดินขุด											
ท่อคสล.0.30x1.00 กว้าง	1.40	เมตร	ลึก	0.70	เมตร	จำนวน	172.00	ท่อน	=	168.560	ลบ.ม.
								ปริมาณงานดินขุดท่อ	=	168.56	ลบ.ม.
บ่อพักคสล.0.60x0.60กว	0.90	เมตร	ยาว	0.90	เมตร	จำนวน	18.00	บ่อ	=	13.122	ลบ.ม.
								ปริมาณงานดินขุดบ่อพัก	=	13.12	ลบ.ม.
								รวมปริมาณดินขุด	=	181.68	ลบ.ม.

2 งานคอนกรีตหยาบเทริน

2.1 รินคอนกรีต 1:3:5	0.05	ม.	0.5	ม.		172.00	เมตร	= 4.30	ลบ.ม.
	0.05	ม.	0.81	ม.		18.00	เมตร	= 0.73	ลบ.ม.
								= 5.03	ลบ.ม.

3 งานท่อกลม คสล.

3.1 ท่อระบายน้ำ คสล.ปากลิ้นราง ชั้น 3 ยาว 1 เมตร ศก.0.30 ม.

	172.00	ท่อน	= 172.00	ท่อน
รวมจำนวนท่อระบายน้ำ			= 172.00	ท่อน

3.2 บ่อพักสำเร็จรูป ขนาด 0.60x0.60 ม.พร้อมฝา คสล.

	18.00	บ่อ	= 18.00	ท่อน
รวมจำนวนบ่อพักพร้อมฝา			= 18.00	ท่อน

ลงชื่อ



ประธานกรรมการ

นายศักดิ์ชาย สุขเมธี
ผู้อำนวยการกองช่าง

ลงชื่อ



กรรมการ

นางสาวดวงรัตน์ คำอ้าย
ปลัดองค์การบริหารส่วนตำบลหนองหัว

ลงชื่อ






กรรมการ

นายอานุภาพ สีพาว
นายช่างโยธาชำนาญงาน


ประมาณ : วางท่อระบายน้ำคอนกรีตเสริมเหล็ก ขนาด $\varnothing$ 0.30x1.00 ม.จำนวน 172 ท่อน พร้อมวางบ่อพักคอนกรีตเสริมเหล็ก และฝาปิดบ่อพัก ขนาด 0.60x0.60 ม. จำนวน 18 บ่อ และขั้วโครงการ ตามแบบแปลน อบต.หนองหัวกัณฑ์
สถานที่ก่อสร้าง : บ้านหนองหัวน้อย หมู่ที่ 1 ตำบลหนองหัว อำเภอเมือง จังหวัดหนองบัวลำภู

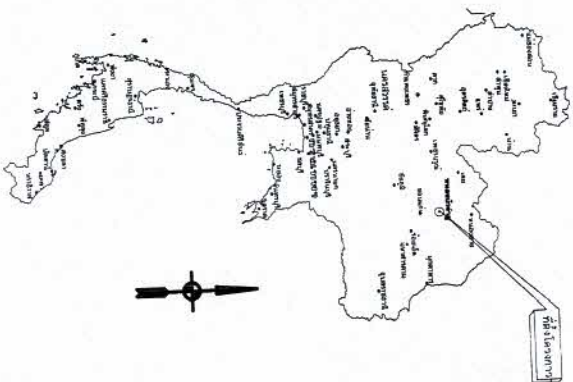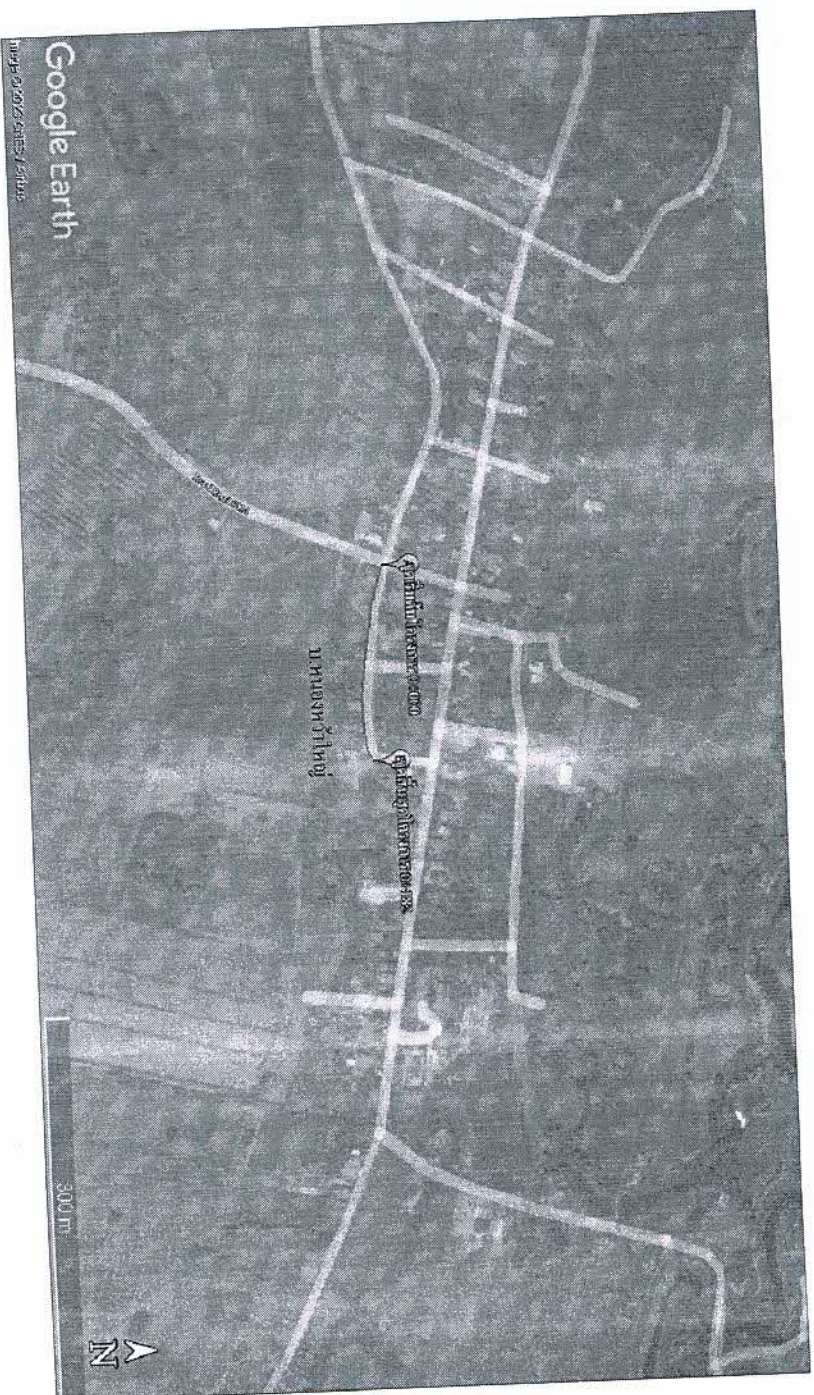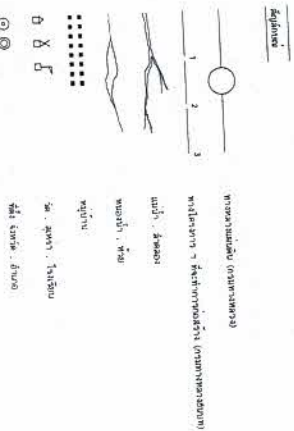









โครงการวางท่อระบายน้ำภายในหมู่บ้าน
สถานที่ก่อสร้าง : บ้านหนองหัวใหญ่ หมู่ที่ 1 ตำบลหนองหัว อำเภอเมือง จังหวัดหนองบัวลำภู

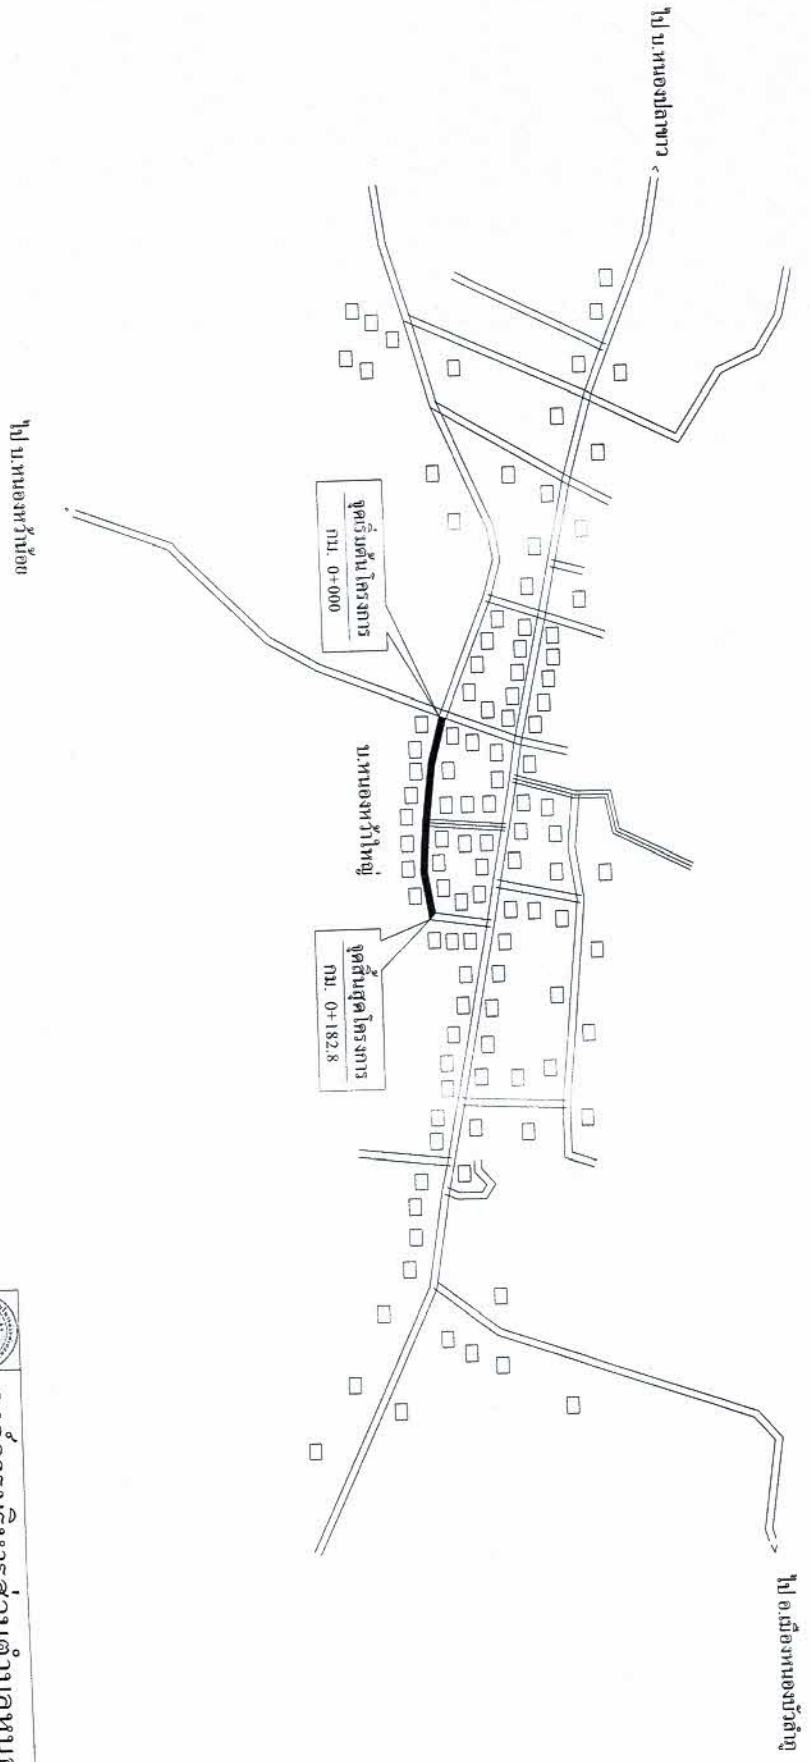

		องค์การบริหารส่วนตำบลหนองหัว ตำบลหนองหัว อำเภอเมือง จังหวัดหนองบัวลำภู	

รายการประกอบแบบ

รายละเอียดประกอบารวางท่อระบบภายในหมู่บ้าน

บ่อ

วางท่อระบายน้ำคอนกรีตเสริมเหล็ก ขนาด Ø 0.30x1.00 ม. จำนวน 172 ท่อน พร้อมวางบ่อพักคอนกรีตเสริมเหล็กและฝาปิดบ่อพัก ขนาด 0.60x0.60 ม. จำนวน 18 บ่อ และป้ายโครงการ ตามแบบแปลน อบต.หนองหัวก้าหนด
โดยทำการวางแนวและหาระดับของท่อระบบน้ำและบ่อพัก ทำการขุดดินปรับระดับตามท่อนกรีตหยบปรับระดับวางท่อ บ่อพัก แต่งปูนทรหรือยต่อท่อ บ่อพัก วางฝาปิดบ่อ ถมดินหลังท่อ พร้อมติดตั้งป้ายโครงการ ตามแบบแปลน อบต.หนองหัวก้าหนด

รายการประกอบแบบก่อสร้าง

- 1.ผู้รับจ้างจะต้องตรวจวัดสถานที่ก่อนลงมือทำงาน
- 2.ก่อนทำการลงวัดผู้รับจ้างต้องแจ้งผู้ควบคุมงานรับทราบ
- 3.ผู้รับจ้างจะต้องทำการตรวจสอบแบบและรายละเอียดต่างๆ ให้เป็นที่ถูกต้อง พร้อมทั้งวางแผนการปฏิบัติงานให้เหมาะสม ถูกต้อง
- 4.ผู้รับจ้างจะต้องทำการก่อสร้างด้วยความระมัดระวัง โดยไม่ให้เกิดความเสียหายต่อทรัพย์สินของทางราชการและเอกชน
- 5.รายการใดที่ไม่ได้กำหนดไว้ในแบบหรือกำหนดไว้ในชัดเจนหรือแสดงไว้ชัดแจ้งกัน หรือมีปัญหาในการก่อสร้างหรือไม่เป็นไปตามหลักวิชาที่ดี ให้รายงานและคำแนะนำการควบคุมของคณะกรรมการตรวจสอบรับพัสดุฯ

6.ถ้าระดับของหลักรูปลูกฐานตามแบบที่กำหนด (BM) เป็นค่าระดับสมมุติที่ใช้เฉพาะ ในการก่อสร้างเท่านั้น

7.สาธารณูปโภค และสาธารณูปการต่างๆ เช่น ไฟฟ้า ประปา โทรศัพท์ ท่อระบายน้ำ เป็นต้น ที่อยู่บริเวณที่ก่อสร้างและเป็นสาธารณูปการก่อสร้าง และเป็นผู้รับจ้างจะต้องดำเนินการติดต่อหน่วยงานที่เกี่ยวข้อง เพื่อย้ายสิ่งต่างๆเหล่านั้นให้พ้นและสามารถใช้งาน ได้เช่นเคย ค่าใช้จ่ายต่างๆ ให้เป็นของผู้รับจ้าง

8.รถขนส่งพัสดุรวมทั้งเครื่องกลและเครื่องจักรที่ใช้ในการก่อสร้างต้องปฏิบัติตามกฎหมาย

9.ผู้รับจ้างจะต้องมีมาตรการในการป้องกันอุบัติเหตุต่างๆ อันเกิดขึ้นกับการทำงานก่อสร้าง ไม่ว่าอันตรายนั้นๆ จะมีสาเหตุมาจากสภาพแวดล้อม

10.ผู้รับจ้างจะต้องติดป้ายประชาสัมพันธ์เหตุนี้ ผู้รับจ้างจะต้องปฏิบัติตามมาตรฐานความปลอดภัยในการก่อสร้างที่กฎหมายกำหนด

11.ในกรณีที่เกิดอุบัติเหตุจากการจัดการงานก่อสร้างที่ไม่เหมาะสม ทั้งนี้เพื่อความปลอดภัยของชีวิตและทรัพย์สินทั้งหมดที่เกี่ยวข้อง







12.เมื่อทำการก่อสร้างเสร็จเรียบร้อยแล้ว ผู้รับจ้างต้องตรวจสอบความเรียบร้อยก่อนแจ้งผู้ควบคุมงาน

หรือคณะกรรมการตรวจรับพัสดุทราบ

หมายเหตุ

หากมีอุบัติเหตุเกิดขึ้น เนื่องจากความประมาทเลินเล่อของผู้รับจ้างเพราะ ไม่ปฏิบัติตามรายการประกอบแบบก่อสร้าง ผู้รับจ้างจะต้องรับผิดชอบค่าใช้จ่ายเสียหายในชีวิตและทรัพย์สินของผู้ประสบอุบัติเหตุทุกกรณี แต่ไม่เกินตามที่กฎหมายกำหนดไว้

		องค์การบริหารส่วนตำบลหนองหัว			
		ตำบลหนองหัว			

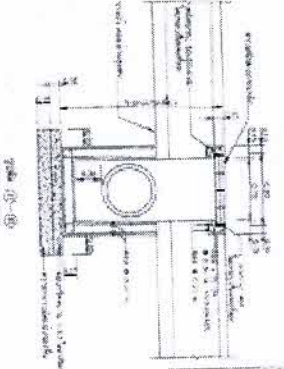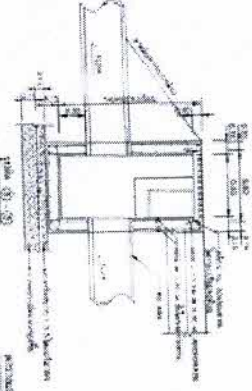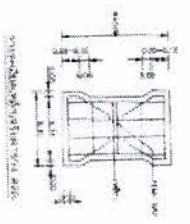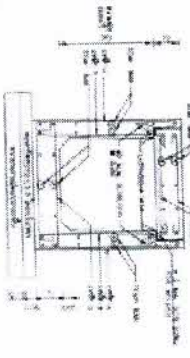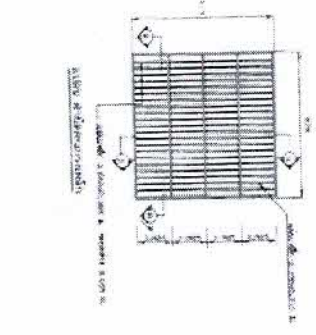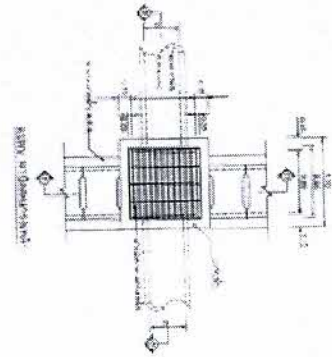







































แบบแปลนมาตรฐานสำหรับโครงการของการก่อสร้างอาคารส่วนตำบลหนองหว้า สำหรับโครงการที่มีงบประมาณตั้งแต่ 100,000 บาทขึ้นไป



โครงการก่อสร้างของ อบต.หนองหว้า

ชื่อโครงการ
 งบประมาณ บาท
 1.
 2.
 3.
 4.
 5.

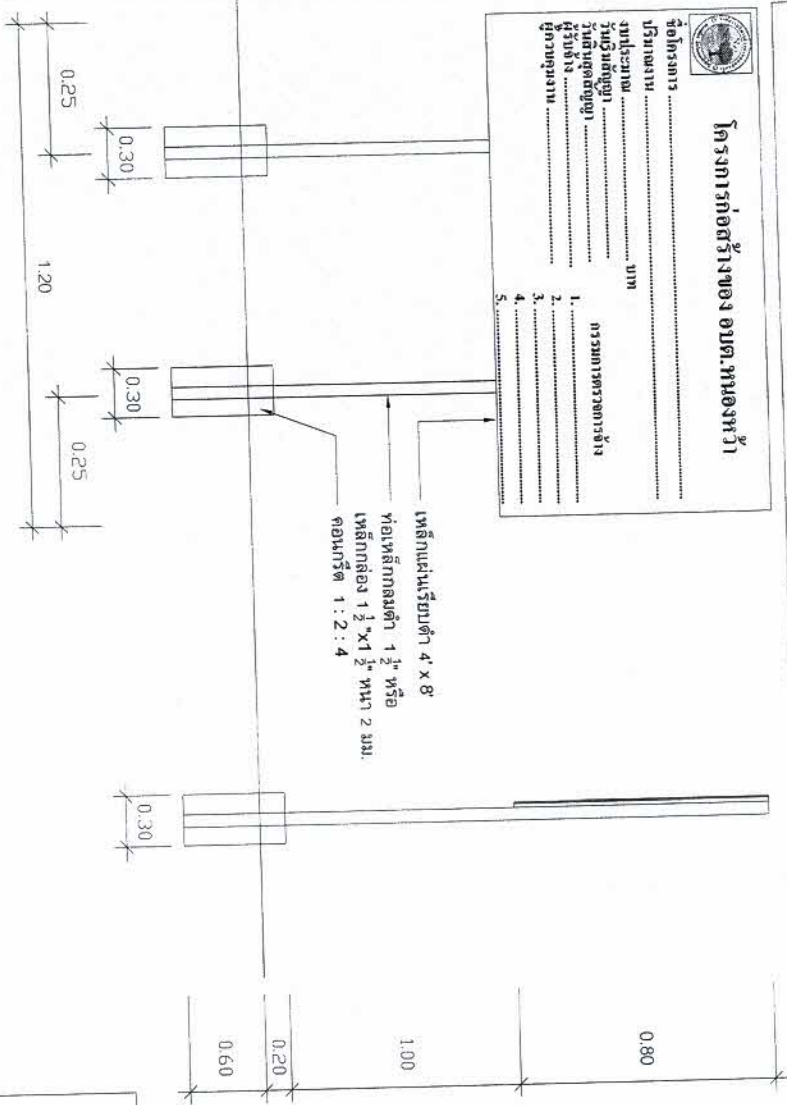


แบบรูปด้านหน้า 1 : 20

แบบรูปด้านข้าง 1 : 20

แบบรูปแปลน 1 : 20

แบบรูปด้านหลัง 1 : 20

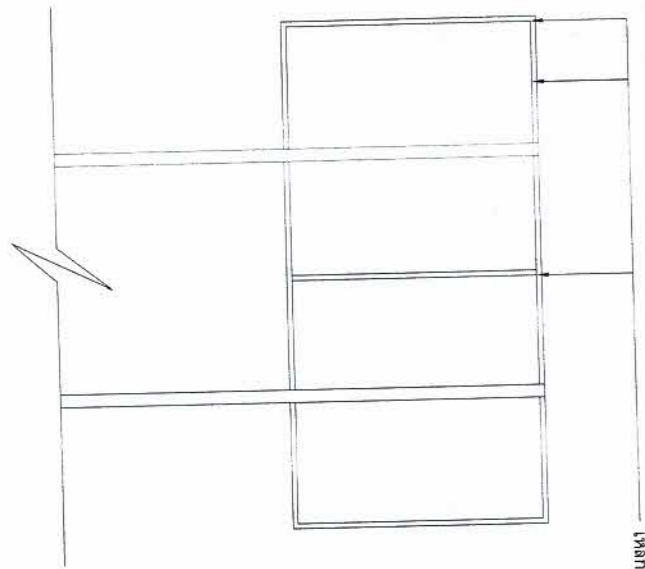

เหล็กกล่อง 1" x 1" x 1.2 มม.

หมายเหตุ

1. เสา พื้นป๊าย ทาสีเขียวหรือสีน้ำเงินทั้ง 2 ด้าน (ให้สีน้ำมัน) ก่อนทาสีจริงให้ทาสีกันสนิมก่อน 2 ครั้ง
2. ใช้สติกเกอร์ติดแผ่นเหล็กที่พื้นสีเขียว ตัวอักษรสีขาว หรือใช้สีน้ำมันเขียน
3. ขนวดตัวน้ำซีเมนต์กาวตามความเหมาะสม ข้อความตามแบบที่กำหนด
4. แผ่นเหล็ก ขนาดกว้าง 0.80 เมตร ยาว 1.20 เมตร หรือใช้แผ่นเหล็ก ขนาดกว้าง 1.20 เมตร ยาว 2.40 เมตร
5. จุดก่อสร้างกำหนดความเหมาะสมตาม ให้สามารถมองเห็นได้ชัด
6. ป้ายชี้รายการให้ติดตั้งนอกอาคารก่อสร้างและป้ายชี้รายการให้ติดตั้งหลังก่อสร้างแล้วเสร็จ

องค์การบริหารส่วนตำบลหนองหว้า

ตำแหน่งนายก อบต.หนองหว้า



นายก อบต.หนองหว้า

นายก อบต.หนองหว้า

แบบป้ายแนะนำโครงการสำหรับการบริหารส่วนตำบลหนองหว้า



ประกาศ องค์การบริหารส่วนตำบลหนองหว้า

ตำแหน่งที่ก่อสร้างโครงการ.....

ปริมาณงาน.....

ผู้รับจ้าง.....


สัญญาจ้างเลขที่.....

วัตถุประสงค์.....

ผู้ควบคุมโครงการผู้รับจ้าง.....

ผู้ควบคุมงานผู้จ้าง.....


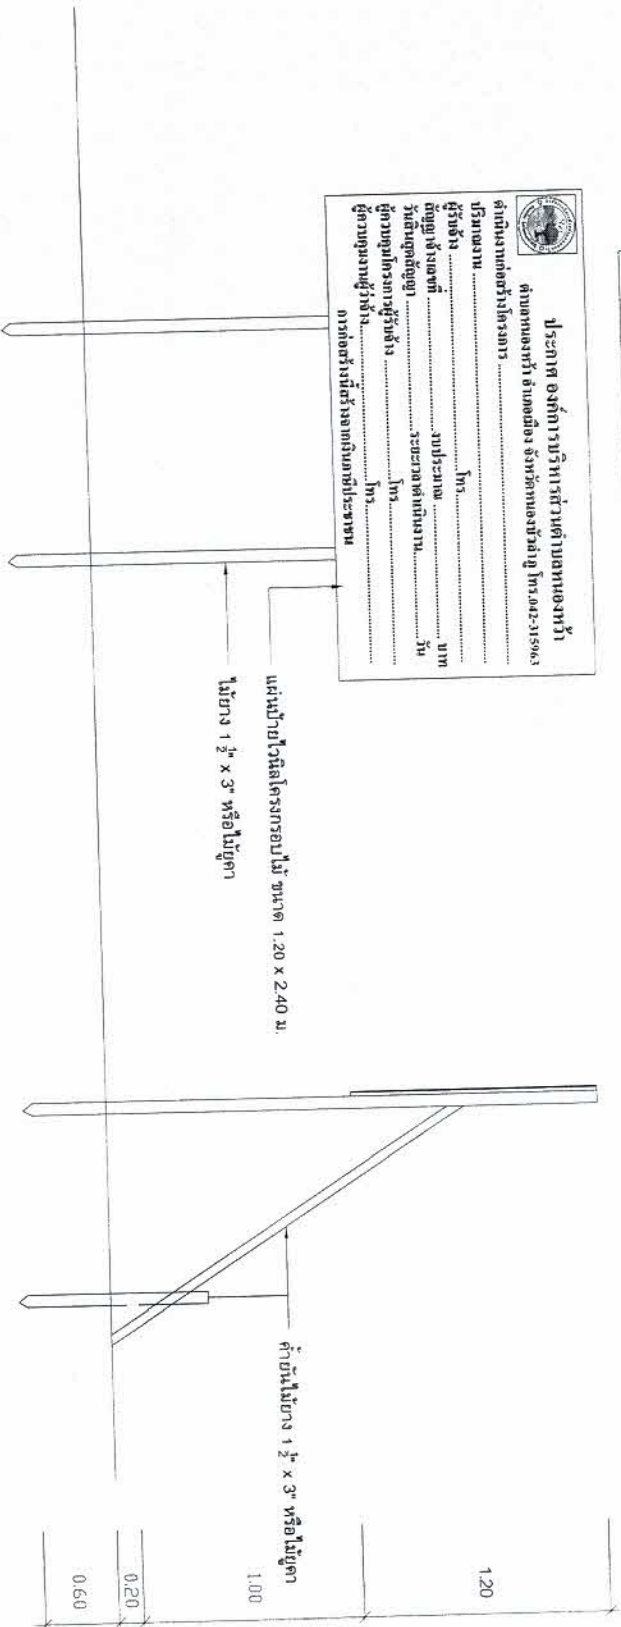

แบบรูปด้านหน้า 1 : 20

แบบรูปด้านข้าง 1 : 20

แบบรูปแปลน 1 : 20

หมายเหตุ

1. โครงสร้างเป็นคอนกรีตเสริมเหล็ก
2. ใช้แผ่นไม้ทึบสีขาว ตัวอักษรสีขาว
3. ขนาดตัวหนังสือถือตามความเหมาะสม ข้อความแบบบันทึกกำหนด
4. ขนาดกว้าง 1.20 เมตร ยาว 2.40 เมตร
5. จุดติดตั้งต้องมีความเหมาะสม ให้สามารถมองเห็นได้ชัดเจน
6. ป้ายชั่วคราวให้ติดตั้งก่อนการก่อสร้างและป้ายถาวรให้ติดตั้งหลังการก่อสร้างแล้วเสร็จ

องค์การบริหารส่วนตำบลหนองหว้า


นาย	นาย	นาย	นาย

วันที่ 7 เดือน 7 ปี 2561

นาย