



แบบโครงการ


โครงการปรับปรุงผิวจราจรแอสฟัลท์ติกคอนกรีต ซอยพลอยวิลล่า

หมู่ที่ 3 ขนาดผิวจราจรกว้าง 6.00 เมตร ยาว 410.00 เมตร หนา 0.04 เมตร

หรือรวมพื้นที่ดำเนินการไม่น้อยกว่า 2,460.00 ตร.ม.

หมู่ที่ 3 ตำบลบางสวรรค์ อำเภอพระแสง จังหวัดสุราษฎร์ธานี

กองช่างเทศบาลตำบลบางสวรรค์

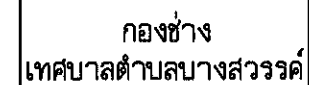

ปรับปรุงฉนวนจากแอสฟัลติกคอนกรีตขอย
บ้านนายภูมิ-ถนนสาย 44 หมู่ที่ 2
ขนาดผิวจราจร กว้าง 5.00 ม. ยาว 290.00 ม.
หนา 0.04 ม. หรือคิดเป็นพื้นที่รวมไม่น้อยกว่า
1,450.00 ตารางเมตร

หมู่ที่ 2 ตำบลบางสวรรค์
อำเภอพระแสง จังหวัดสุราษฎร์ธานี

(นายสุวิทย์ บุญธรรมรัตน์)
ปฏิบัติงานหน่วยช่วยราชการโยธา

(นายสุวิทย์ สุทิน)

(นายศักดิ์ชัย สำนางกาย)
วิศวกรโยธาชำนาญการ


(นายวิทยา กาแก้ว)
ผู้อำนวยการกองช่าง

(นายสมชาย ภูมิรักษ์)
รองปลัดเทศบาล รักษาการนายกเทศมนตรี
ปลัดเทศบาลอาวุโสอาวุโส


(นายทวีศักดิ์ เทนลง)
นายกเทศมนตรีตำบลบางสาวชะว่


วัน เดือน ปี	แบบเลขที่
10 กันยายน 2568	01

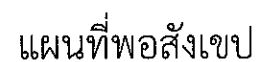


มาตราส่วน

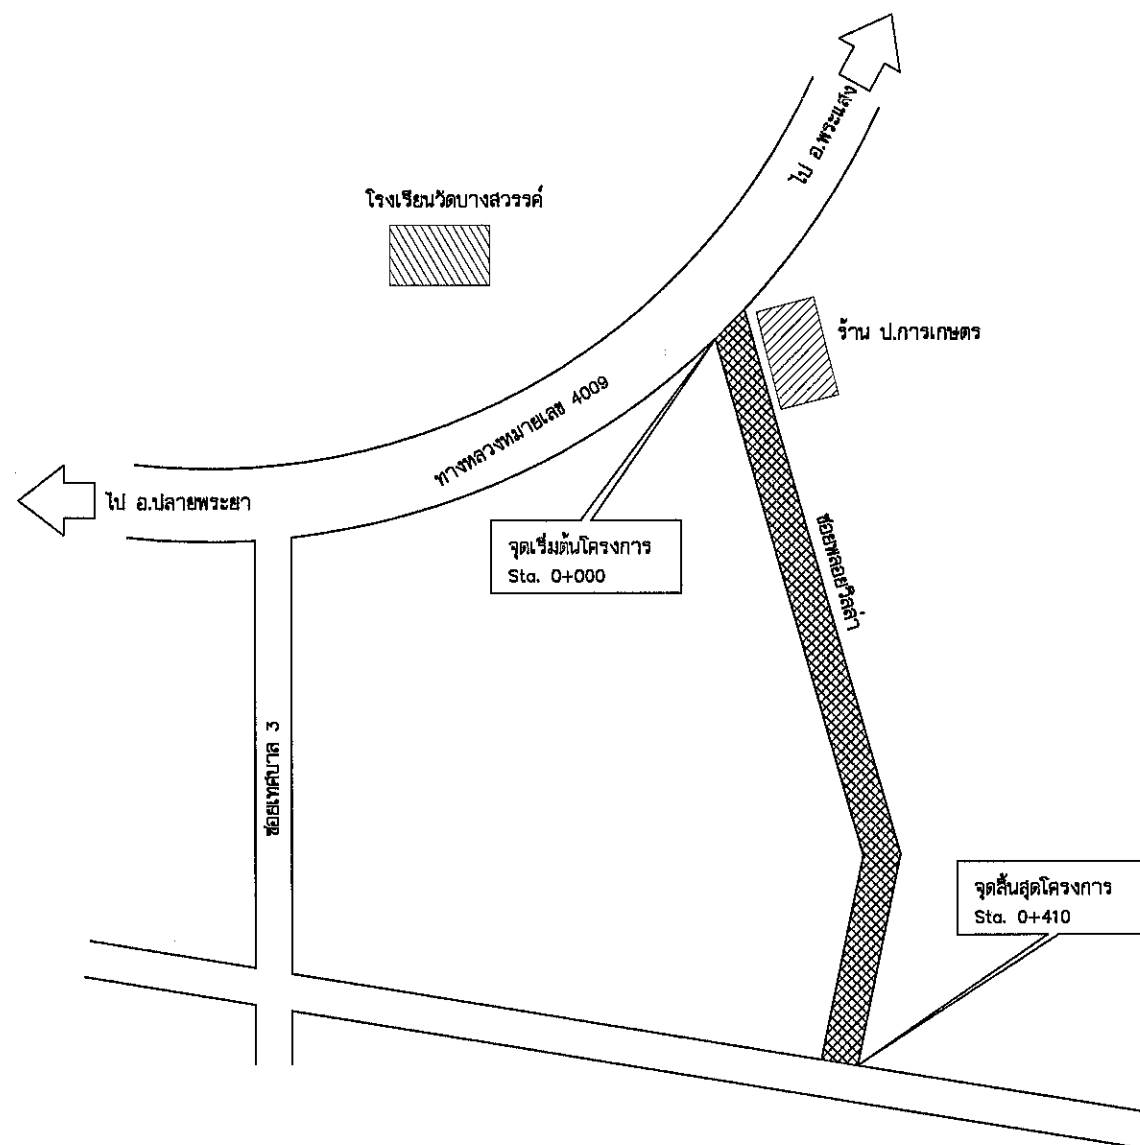

แผนผังโครงการ

มาตราส่วน

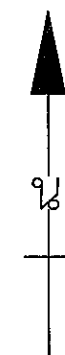

กองช่าง
เทศบาลตำบลบางสวรรค์

โครงการ

บ้านนายหมู่-ถนนสาย 44 หมู่ที่ 2
ขนาดผิวจราจร กว้าง 5.00 ม. ยาว 290.00 ม.
หนา 0.04 ม. หรือคิดเป็นพื้นที่รวมไม่น้อยกว่า
1,460.00 ตารางเมตร

สถานที่ก่อสร้าง

หมู่ที่ 2 ตำบลบางสวรรค์
อำเภอพระแสง จังหวัดสุราษฎร์ธานี

สำรวจ/เขียนแบบ

(นายสุวิชัย บุญธรรมรัตน์)
ปฏิบัติงานผู้ช่วยช่างโยธา

(นายสุวิทย์ สุทิน)
นายช่างโยธาทันที

ออกแบบ

(นายศักดิ์ชัย สว่างกาย)
วิศวกรโยธาทันที

ตรวจ

(นายวิทย์ กาแก้ว)
ผู้อำนวยการกองช่าง

เห็นชอบ

(นายสมชาย ภูมิรักษ์)
รองปลัดเทศบาล เจ้าพนักงานการแทน
ปลัดเทศบาลตำบลบางสวรรค์

อนุมัติ

(นายทวีศักดิ์ ชูวงศ์)
นายกเทศมนตรีตำบลบางสวรรค์

แบบแสดง

แผนผังโครงการ

มาตราส่วน

วัน เดือน ปี
10 กันยายน 2568

แบบเลขที่
02


ขั้นตอนเสริมผิวลาดยางแอสฟัลท์ติก คอนกรีต

1. ทำ DEEP PATCHING ผิวทางเดิมและผิวไหล่ทางที่ชำรุดและโครงสร้างไม่แข็งแรง
2. และถ้าระดับผิวทางเดิมและผิวไหล่ทางไม่ดี ให้ทำ SKIN PATCHING หรือ Levelling ให้เรียบร้อยเสียก่อน
3. ทำ TACK COAT ผิวทางและไหล่ทาง
4. ทำผิวทางและไหล่ทางแบบ ASPHAL CONCRETE และตีเส้นแบบทิศทางจราจร
5. งานตีเส้นจราจรโดยใช้สีเทอร์โมพลาสติก ขนาดกว้าง 10 ซม.

5.1 เส้นแบ่งทิศทางช่องการจราจรในสายทางเป็นเส้นปะสีเหลือง

-เส้นยาว 3 ม. เว้นช่อง 9 ม.

5.2 เส้นขอบทางใช้เส้นทึบสีขาว

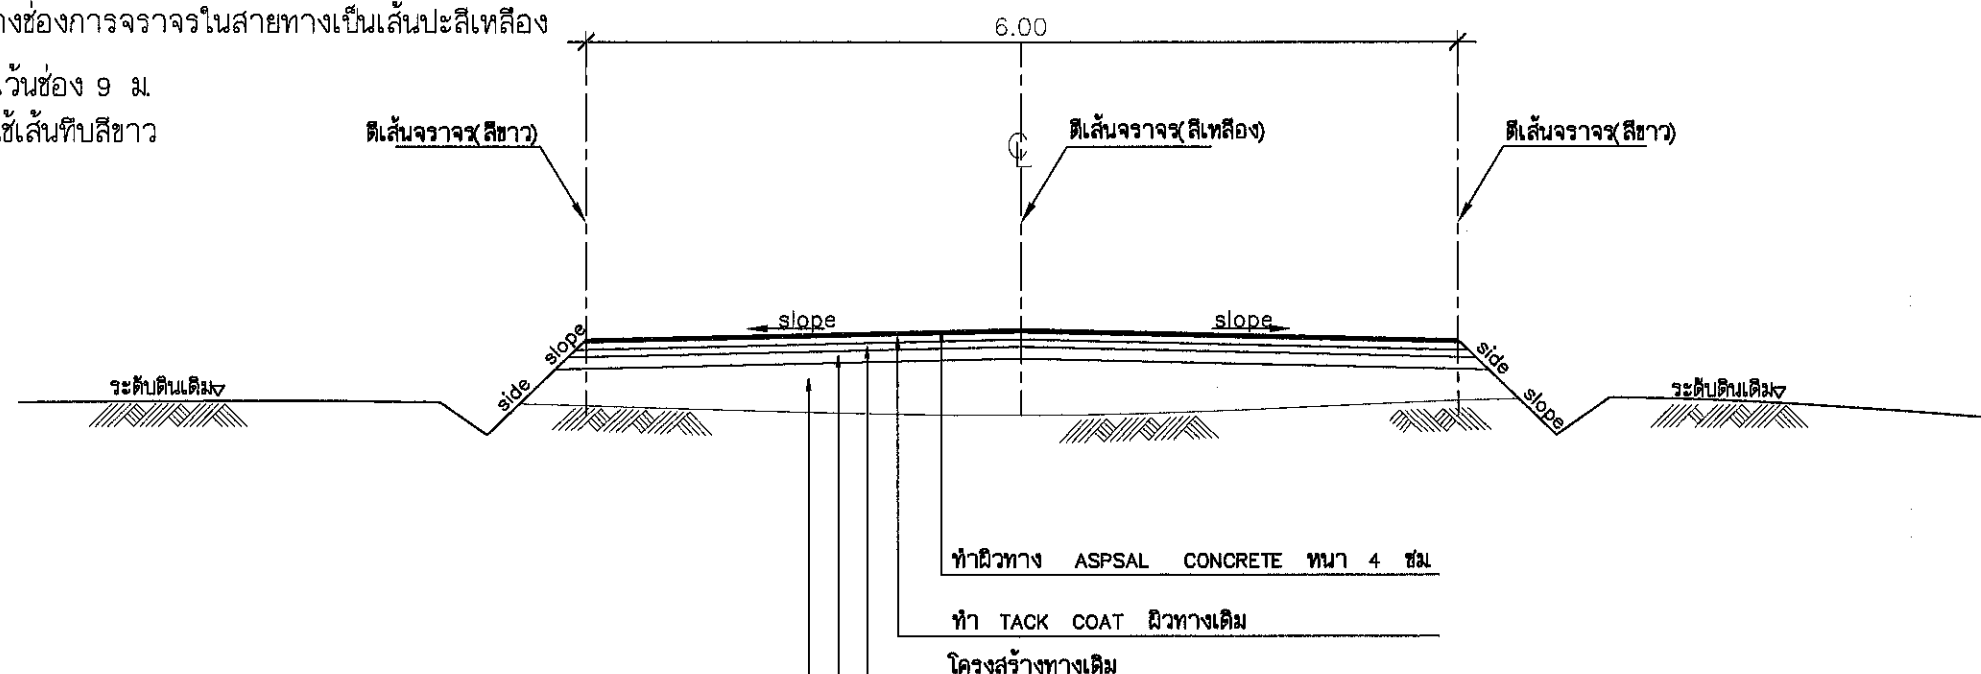

รูปตัดตามขวางงานเสริมผิวทาง

มาตราส่วน

1 : 50

หมายเหตุ

1. รายละเอียดตามรูปตัดโครงสร้างทางสามารถเปลี่ยนแปลงแก้ไขในด้านราคาชนิดและด้านโครงสร้างได้ตามความเหมาะสมกับสภาพที่จะดำเนินการทั้งที่อยู่ในดุลยพินิจของผู้ควบคุมงาน
2. ในกรณีที่ไม่สามารถดำเนินการดำเนินการตามช่วงหลักกิโลเมตรที่กำหนดไว้ในแบบ สามารถเปลี่ยนแปลงแก้ไขได้ โดยพิจารณาดำเนินการในช่วงหลักกิโลเมตรอื่นภายในสายทางตามความเหมาะสม ทั้งนี้ขึ้นอยู่กับดุลยพินิจของผู้ควบคุมงาน
3. ความหนาผิวทางแบบ ASPHAL CONCRETE จะกำหนดในแบบแต่ละสาย



กองช่าง
เทศบาลตำบลบางสวรรค์

โครงการ

ปรับปรุงผิวจราจรแอสฟัลท์ติกบนกม.ที่ 2
บ้านนาขุม-ถนนสาย 44 หมู่ที่ 2
ขนาดผิวจราจร กว้าง 5.00 ม. ยาว 290.00 ม.
หนา 0.04 ม. หรือคิดเป็นพื้นที่รวมไม่น้อยกว่า
1,450.00 ตารางเมตร

สถานที่ก่อสร้าง

หมู่ที่ 2 ตำบลบางสวรรค์
อำเภอพระแสง จังหวัดสุราษฎร์ธานี

สำรวจ/เขียนแบบ

(นายสุวิทย์ บุญธรรมรัตน์)
ปฏิบัติงานผู้ช่วยนายช่างโยธา

(นายสุวิทย์ สุทิน)
นายช่างโยธาสถาปัตย์

ออกแบบ

(นายศักดิ์ชัย ลำอังกาย)
วิศวกรโยธาสถาปัตย์

ตรวจ

(นายวิทย์ กาแก้ว)
ผู้อำนวยการกองช่าง

เห็นชอบ

(นายสมชาย ภูมิรักษ์)
รองปลัดเทศบาล อธิการการแผน
ปลัดเทศบาลตำบลบางสวรรค์

อนุมัติ

(นายทวีศักดิ์ พูลคง)
นายกเทศมนตรีตำบลบางสวรรค์

แบบแสดง

แบบแสดงรูปตัดตามขวางงานเสริมผิวทาง


มาตราส่วน 1 : 50

วัน เดือน ปี


10 กันยายน 2568

แบบเลขที่


03

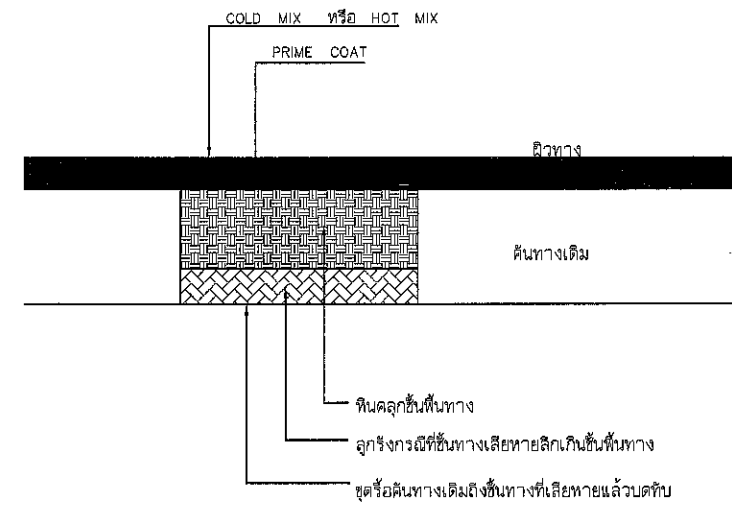

DEEP PATCH

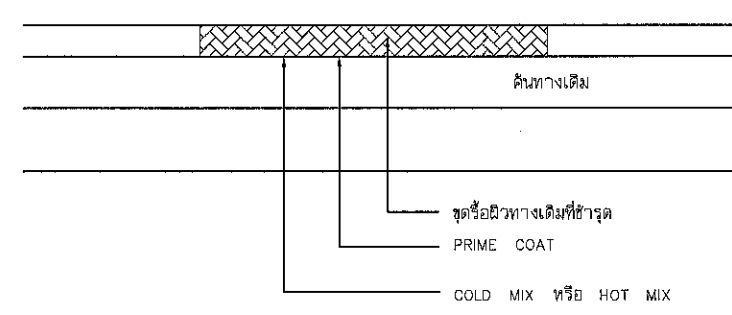

SKIN PATCH

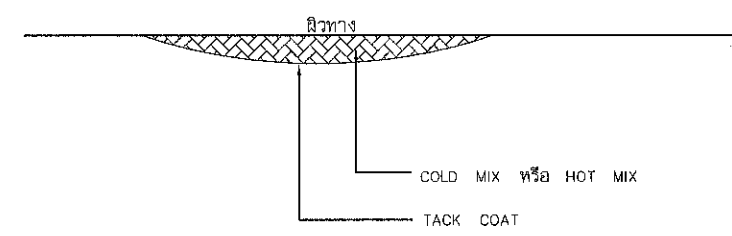

LEVELLING



กองช่าง
เทศบาลตำบลบางสวรรค์

โครงการ	
สถานที่ก่อสร้าง	
หมู่ที่ 2 ตำบลบางสวรรค์ อำเภอพระแสง จังหวัดสุราษฎร์ธานี	
สำรวจ/เขียนแบบ	
(นายสุวิชัย บุญธรรมรัตน์) ปฏิบัติงานช่วยนายช่างโยธา	
(นายสุวิทย์ สุทิน) นายช่างโยธาทันที	
ออกแบบ	
(นายศักดิ์ชัย ลำอากาย) วิศวกรโยธาทันที	
ตรวจ	
(นายวิทย์ กาแก้ว) ผู้อำนวยการกองช่าง	
เห็นชอบ	
(นายสมชาย ภูมิรักษ์) รองปลัดเทศบาล รักษาการนายกเทศมนตรี เทศบาลตำบลบางสวรรค์	
อนุมัติ	
(นายทวีศักดิ์ หุ่นคง) นายกเทศมนตรีตำบลบางสวรรค์	
แบบแสดง	
รายการประกอบแบบ	
มาตราส่วน —	
วัน เดือน ปี	แบบเลขที่
10 กันยายน 2568	04



กองช่าง
เทศบาลตำบลบางสวรรค์

โครงการ

บ้านนายสม-ถนนสาย 44 หมู่ที่ 2
ขนาดผิวจราจร กว้าง 5.00 ม. ยาว 230.00 ม.
หนา 0.04 ม. พร้อมเป็นพื้นที่รวมไม่น้อยกว่า
1,450.00 ตารางเมตร

สถานที่ก่อสร้าง

หมู่ที่ 2 ตำบลบางสวรรค์
อำเภอพระแสง จังหวัดสุราษฎร์ธานี

สำรวจ/เขียนแบบ

นายสุวิทย์ บุญธรรมรัตน์
ปฏิบัติงานช่วยนายช่างโยธา

นายสุวิทย์ สุทิน
นายช่างโยธาอาวุโส

ออกแบบ

นายศักดิ์ชัย ลำอังกาย
วิศวกรโยธาชำนาญการ

ตรวจ

(นายวิทยา กาแก้ว)
ผู้อำนวยการกองช่าง

เห็นชอบ

(นายสมชาย ภูมิรักษ์)
รองปลัดเทศบาล รักษาการแทน
ปลัดเทศบาลตำบลบางสวรรค์

อนุมัติ

(นายทวีศักดิ์ หนูคง)
นายกเทศมนตรีตำบลบางสวรรค์

แบบแสดง


รูปแบบป้ายประชาสัมพันธ์

มาตราส่วน 1 : 50

วัน เดือน ปี

10 กันยายน 2568

แบบเลขที่ 05

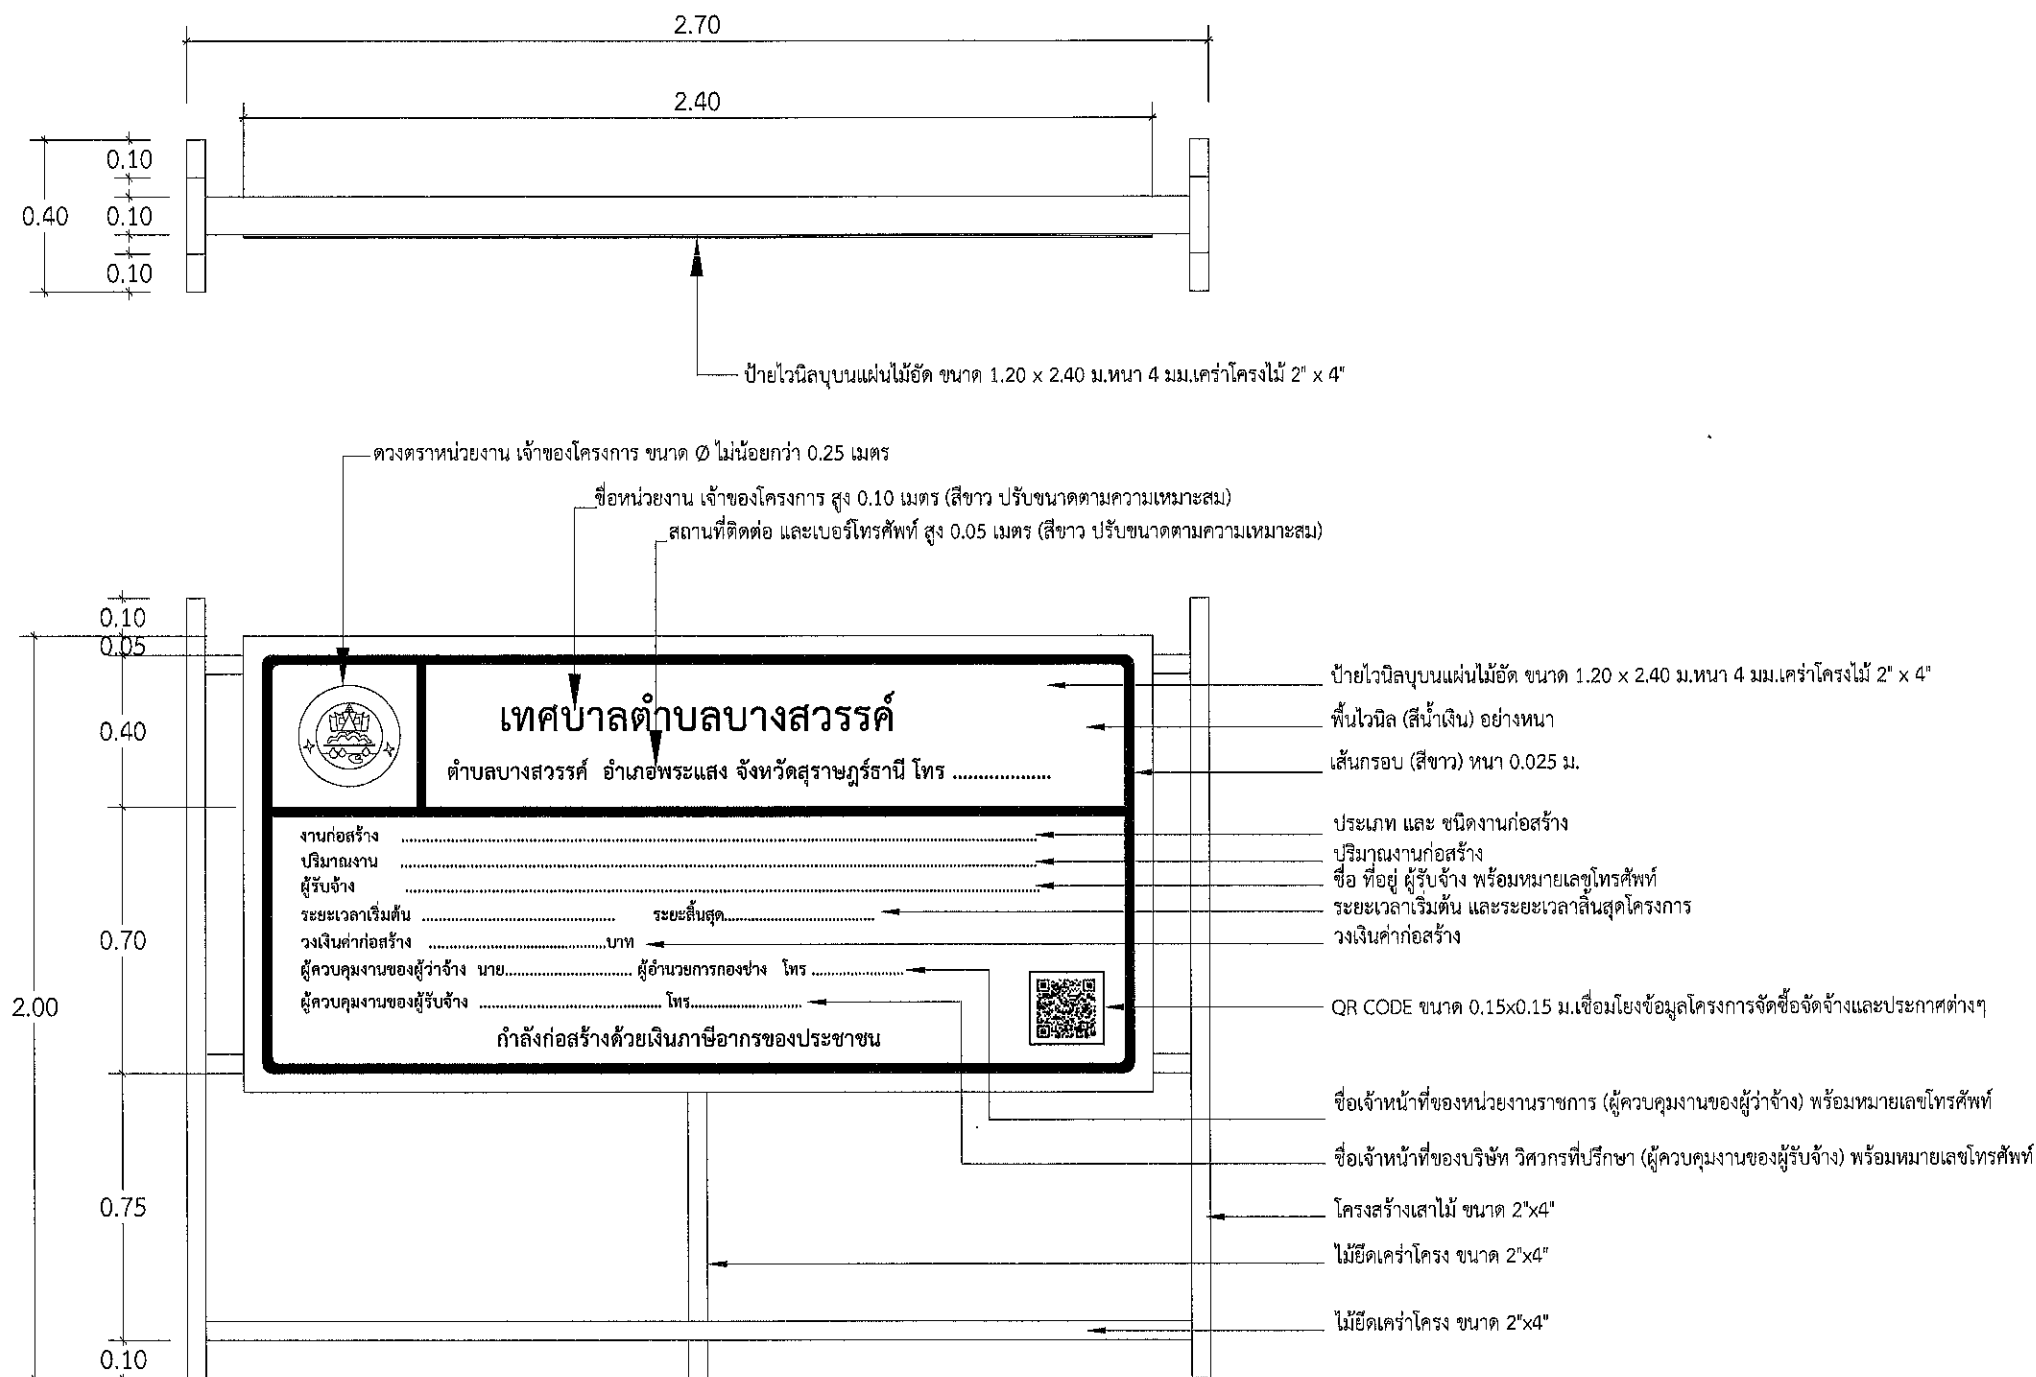

รูปแบบป้ายประชาสัมพันธ์

- หมายเหตุ
- มิติต่างๆ มีหน่วยเป็นเมตร นอกจากระบุไว้เป็นอย่างอื่น
 - หากเป็นงานขนาดเล็ก ลดขนาดเป็นป้าย 1.20x2.40 ม.
 - ต้องติดตั้งอุปกรณ์ยึดที่มั่นคง แข็งแรง ป้องกันแผ่นป้ายล้ม ให้เหมาะสมกับสถานที่ติดตั้งแผ่นป้าย