



โครงการก่อสร้างถนนคอนกรีตเสริมเหล็ก สายถนนซอยสุนทรจิตรสร แยก 4  
หมู่ที่ 6 ตำบลคลองสี่ อำเภอคลองหลวง จังหวัดปทุมธานี

แบบเลขที่ 55/2566

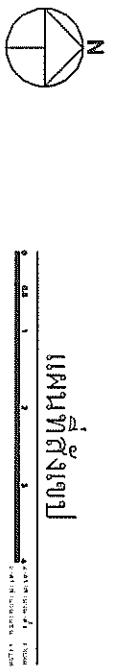


จังหวัดพระนครศรีอยุธยา

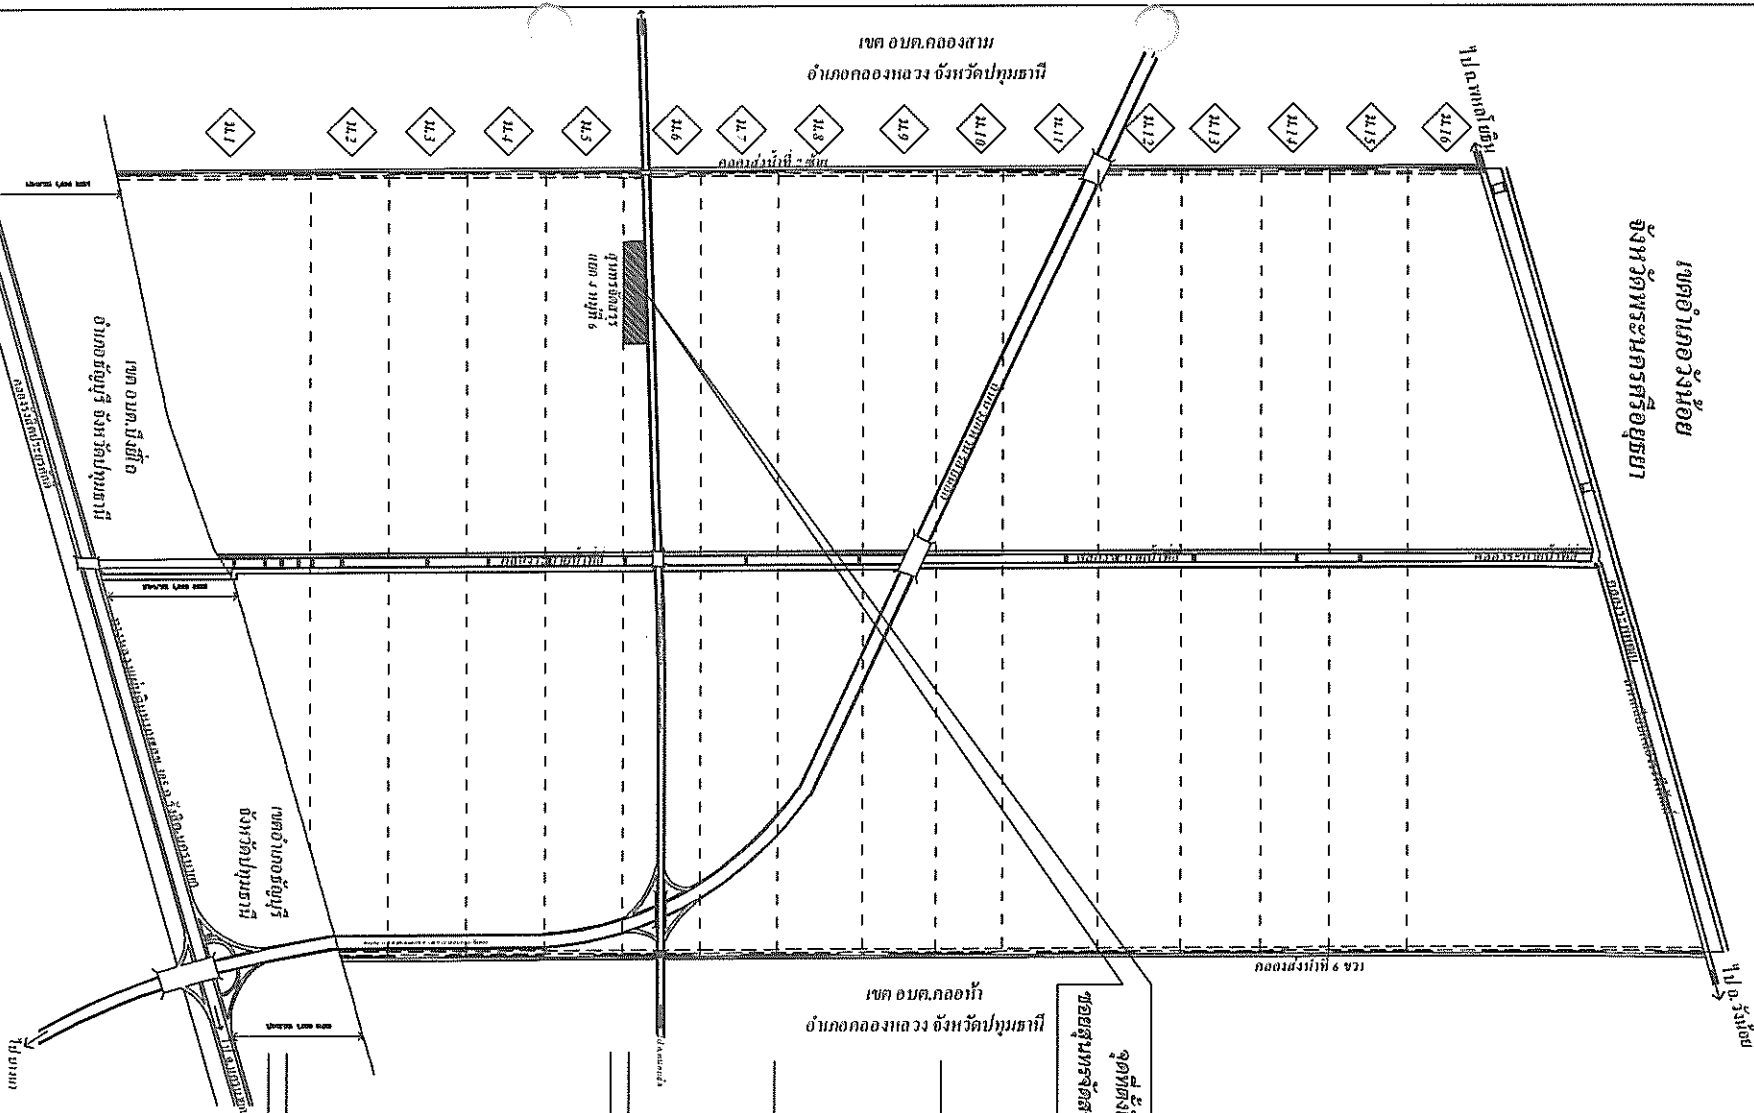

องค์การบริหารส่วนตำบลคลองสี่ มีความประสงค์ดำเนินการ โครงการก่อสร้างถนนคอนกรีตเสริมเหล็ก  
สายถนนซอยศูนย์จราจร แยก 4 หมู่ที่ 6 รายละเอียดดังนี้


1. ทำการปรับเกรดพื้นที่ทางเดิม พื้นที่ไม่น้อยกว่า 3,420.00 ตารางเมตร
2. ทำการลงหินคลุกรองพื้นทาง ปริมาตรหินคลุกไม่น้อยกว่า 1,010.12 ลูกบาศก์เมตร.แน่นอน
3. ทำการลงทรายหยาบ ปริมาตรไม่น้อยกว่า 168.35 ลูกบาศก์เมตร.แน่นอน
4. ทำการเทคอนกรีตผสมเสร็จ กว้าง 6.00 เมตร ยาว 570.00 เมตรหนา 0.15 เมตร  
หรือมีพื้นที่ผิวจราจร ไม่น้อยกว่า 3,367.08 ตารางเมตร
5. ทำการลงหินคลุกไหล่ทาง ปริมาตรหินคลุกไม่น้อยกว่า 114.00 ลูกบาศก์เมตร.แน่นอน
6. ทำการตีเส้นจราจร ปริมาณงานไม่น้อยกว่า 192.375 ตารางเมตร
7. ทำการวางท่อระบายน้ำ คสล. เส้นผ่าศูนย์กลาง 0.40 เมตร พร้อมบ่อพัก คสล.  
ความยาวรวมบ่อพักไม่น้อยกว่า 964.00 เมตร

ถนนวงษ์ชี - หมอเสื่อ

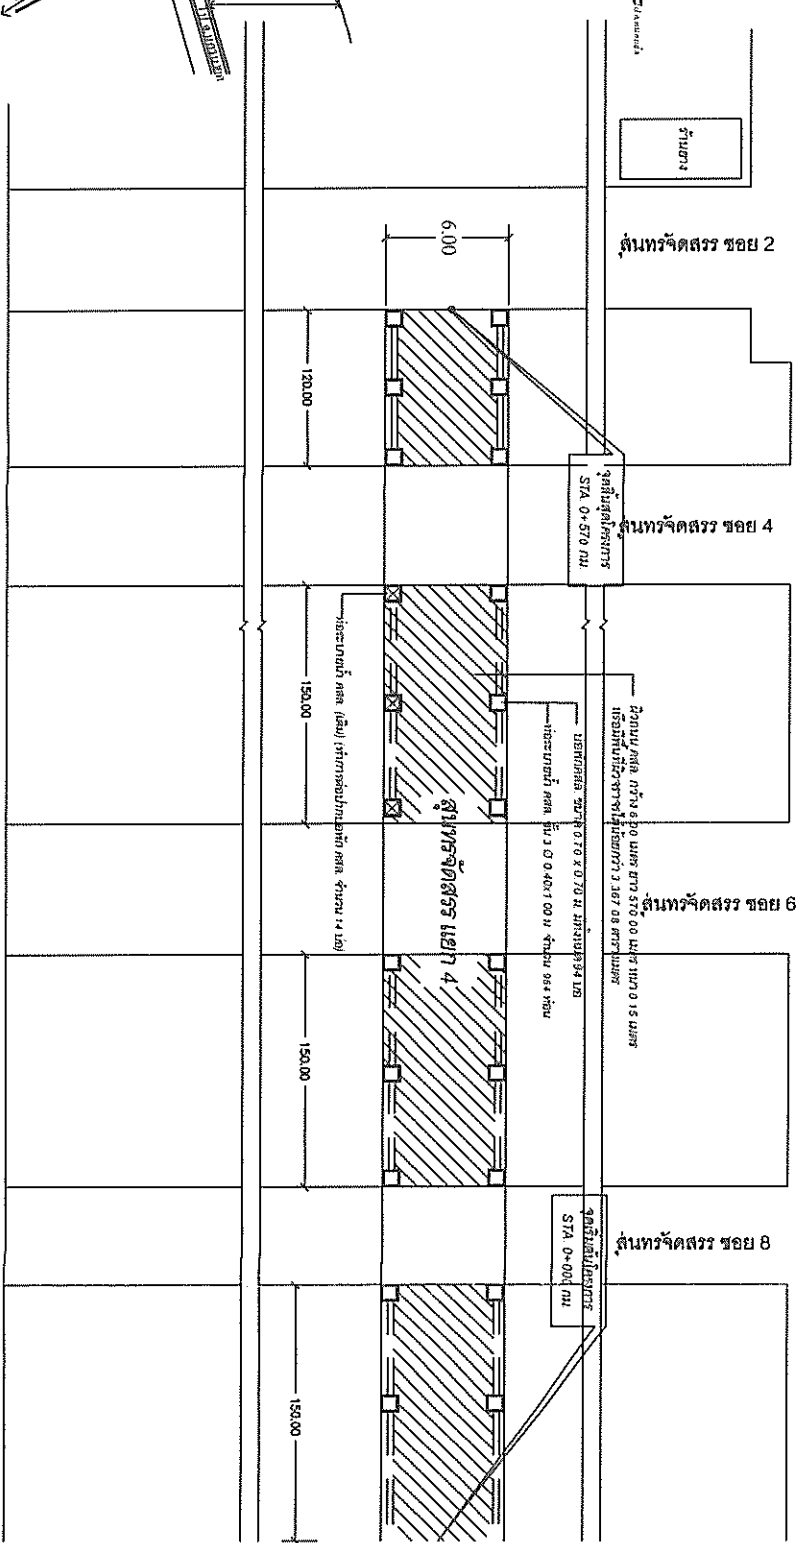

ผังบริเวณ

NOT FOR SCALE

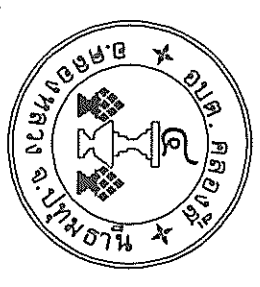

องค์การบริหารส่วนตำบลคลองสี่

โครงการก่อสร้างถนนคอนกรีตเสริมเหล็ก  
สายถนนซอยศูนย์จราจร แยก 4  

|              |           |
|--------------|-----------|
| แบบเลขที่    | 55/25656  |
| วัน/เดือน/ปี | 8/12/2566 |
| แผ่น/รวม     | 1/7       |

สำรวจ

นายพงษ์พัฒน์ ชันติวงษ์  
นายทรงเกียรติ ภูมิจึง

สำรวจ

นายสมพงษ์ อยู่ยืนยงค์  
นายช่างโยธาชำนาญงาน

เขียนแบบ

นายธนพร จันทร์คำ  
วิศวกรโยธาปฏิบัติการ

สำรวจ

นายอภิศักดิ์ ชื่นชื่น  
วิศวกรโยธาปฏิบัติการ

สำรวจ

นายทศศักดิ์ เลิศสินรัตนกุล  
หัวหน้าฝ่ายออกแบบและควบคุมการ

สำรวจ


นายศุภณ คุรุฑานนท์  
ผู้อำนวยการกองช่าง

เห็นชอบ

นายศุภราช เทพรอด  
ปลัดองค์การบริหารส่วนตำบลคลองสี่

อนุมัติ

นายธนพร จันทร์คำ  
รองนายกองค์การบริหารส่วนตำบลคลองสี่  
ปฏิบัติราชการแทน  
นายกองค์การบริหารส่วนตำบลคลองสี่

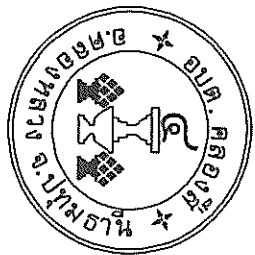

องค์การบริหารส่วนตำบลคลองสี่

โครงการก่อสร้างถนนคอนกรีตเสริมเหล็ก  
สายถนนซอยศูนย์จราจร แยก 4  
หมู่ที่ 6 ตำบลคลองสี่ อำเภอคลองหลวง  
จังหวัดปทุมธานี

แบบเลขที่ 55/25656  
วันเดือนปี 8/12/25656  
แผ่นรวม 2/7

สำรวจ

นายพงษ์พัฒน์ ชันติวงษ์  
นายช่างโยธาปฏิบัติงาน

สำรวจ

นายสมพงษ์ อยู่ยืนยงค์  
นายช่างโยธาชำนาญงาน

เขียนแบบ

นายธนพนธ์ ใจคำ  
วิศวกรโยธาปฏิบัติงาน

สำรวจ

นายสืบศักดิ์ อินช้าง  
วิศวกรโยธาปฏิบัติงาน

สำรวจ

นายเกียรติศักดิ์ เลิศสินรัตนกุล  
หัวหน้าฝ่ายออกแบบและควบคุมการ

สำรวจ


นายสุคนธ์ คุรุจาดนเนห์  
ผู้อำนวยการกองช่าง

เห็นชอบ

นายสุรารุณี เทพรอด  
ปลัดกองการบริการส่วนตำบลคลองสี่

อนุมัติ



นายณัฏฐ์ พุ่มพวง  

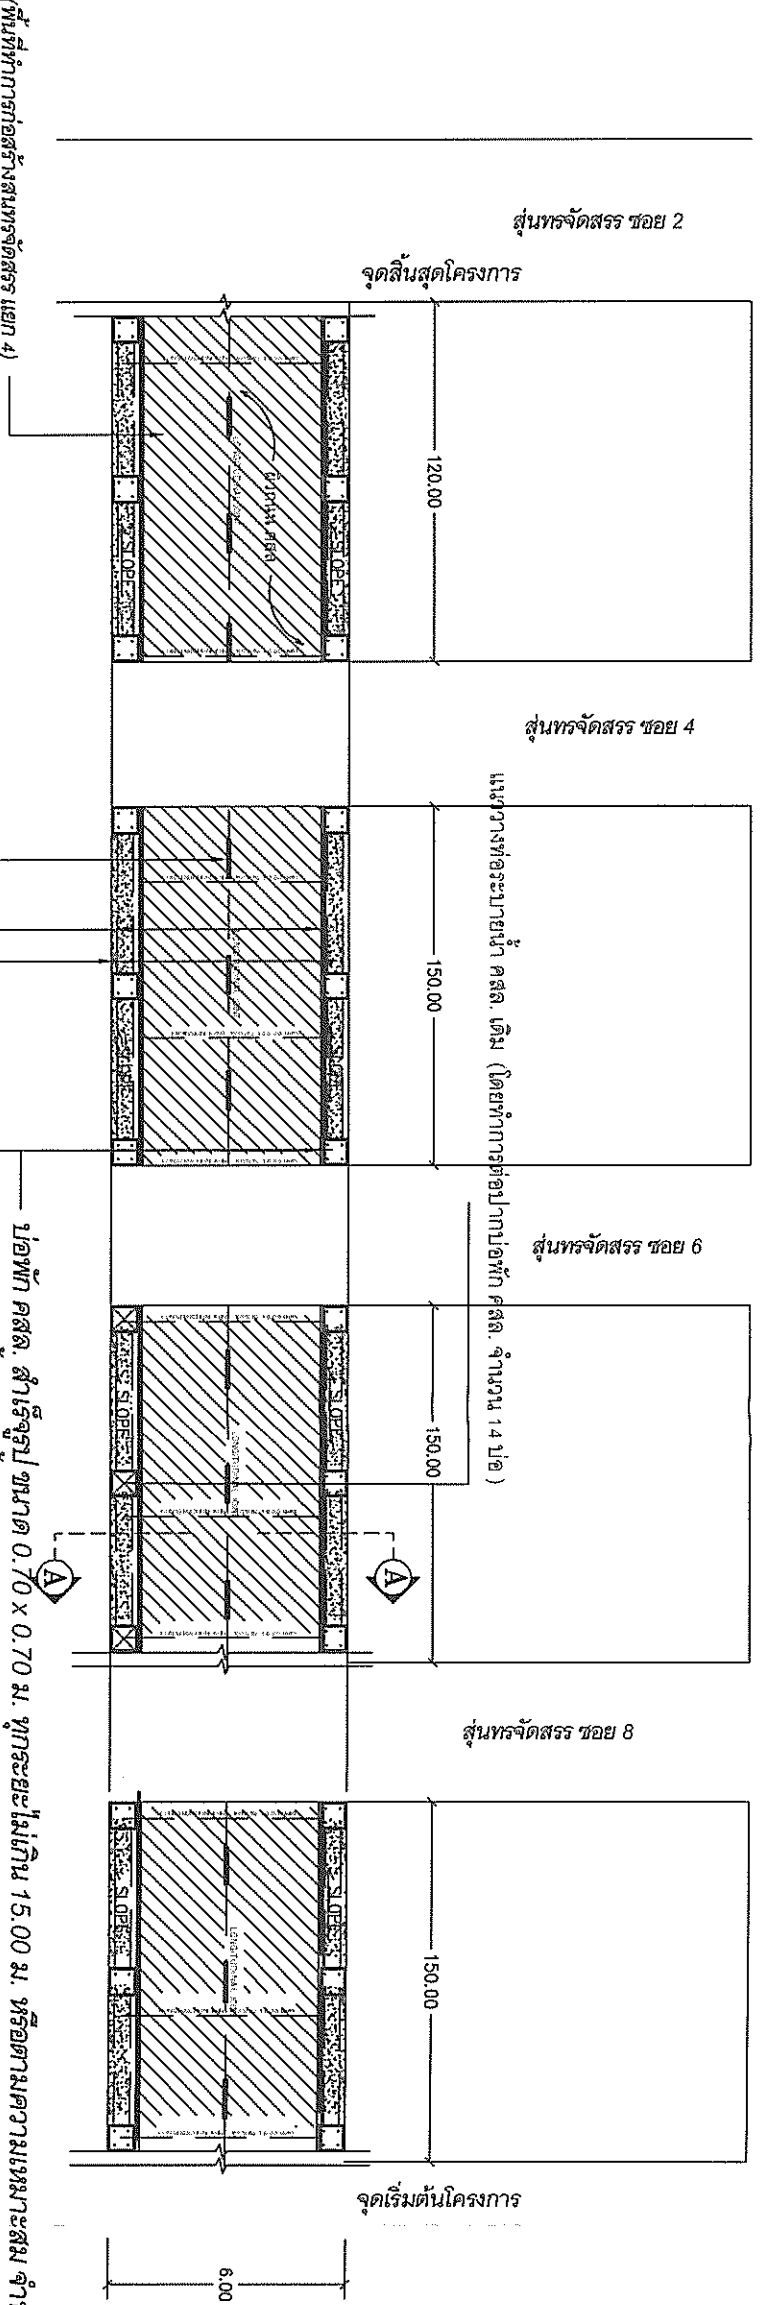

บ่อพัก คสล. สำหรับขนาด 0.70 x 0.70 ม. ทุกระยะไม่เกิน 15.00 ม. หรือตามความเหมาะสม จำนวน 94 บ่อ  
ท่อระบายน้ำ คสล. ขนาด 3 Ø 0.40x1.00 ม. จำนวน 964 ท่อ  
ไหล่ทางหินคลุก ปริมาตรหินคลุกไม่น้อยกว่า 114.00 ลบ.ม. แน่น  
ตีเส้นจราจรสีขาวด้วยสีเทอโรโมพลาสติก กว้าง 0.15 ม.  
ตีเส้นจราจรสีเหลืองด้วยสีเทอโรโมพลาสติก กว้าง 0.15 ม. ยาว 1.00 ม. ตีเว้น 3.00 ม.

### แปลนถนนและการวางท่อ

SCALE 1 : 200

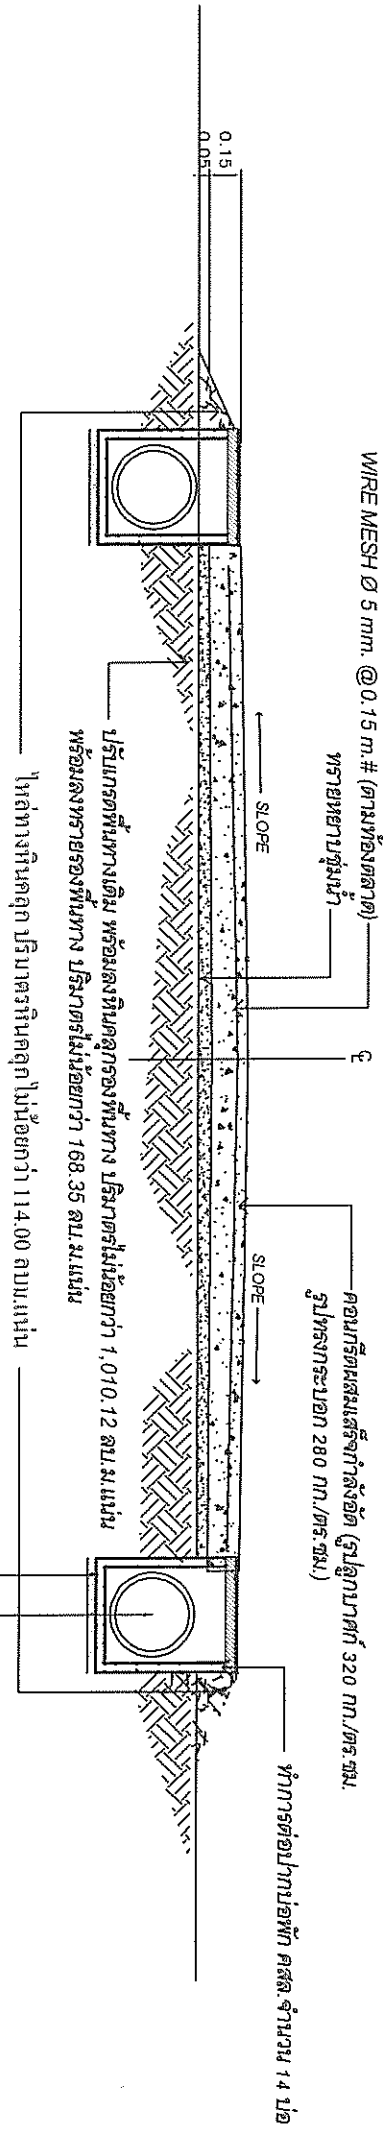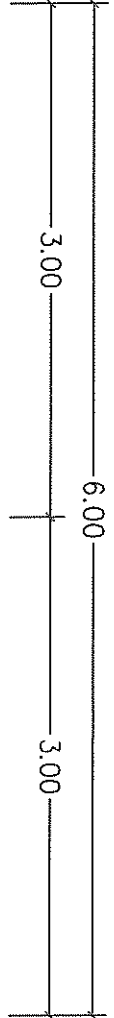


### รูปตัด A-A

NOT FOR SCALE


### หมายเหตุ

- บ่อพัก คสล. ทุกระยะไม่เกิน 15.00 เมตร หรือตามความเหมาะสม  
ซึ่งอาจเปลี่ยนแปลงได้ตามดุลยพินิจของผู้ควบคุมงาน

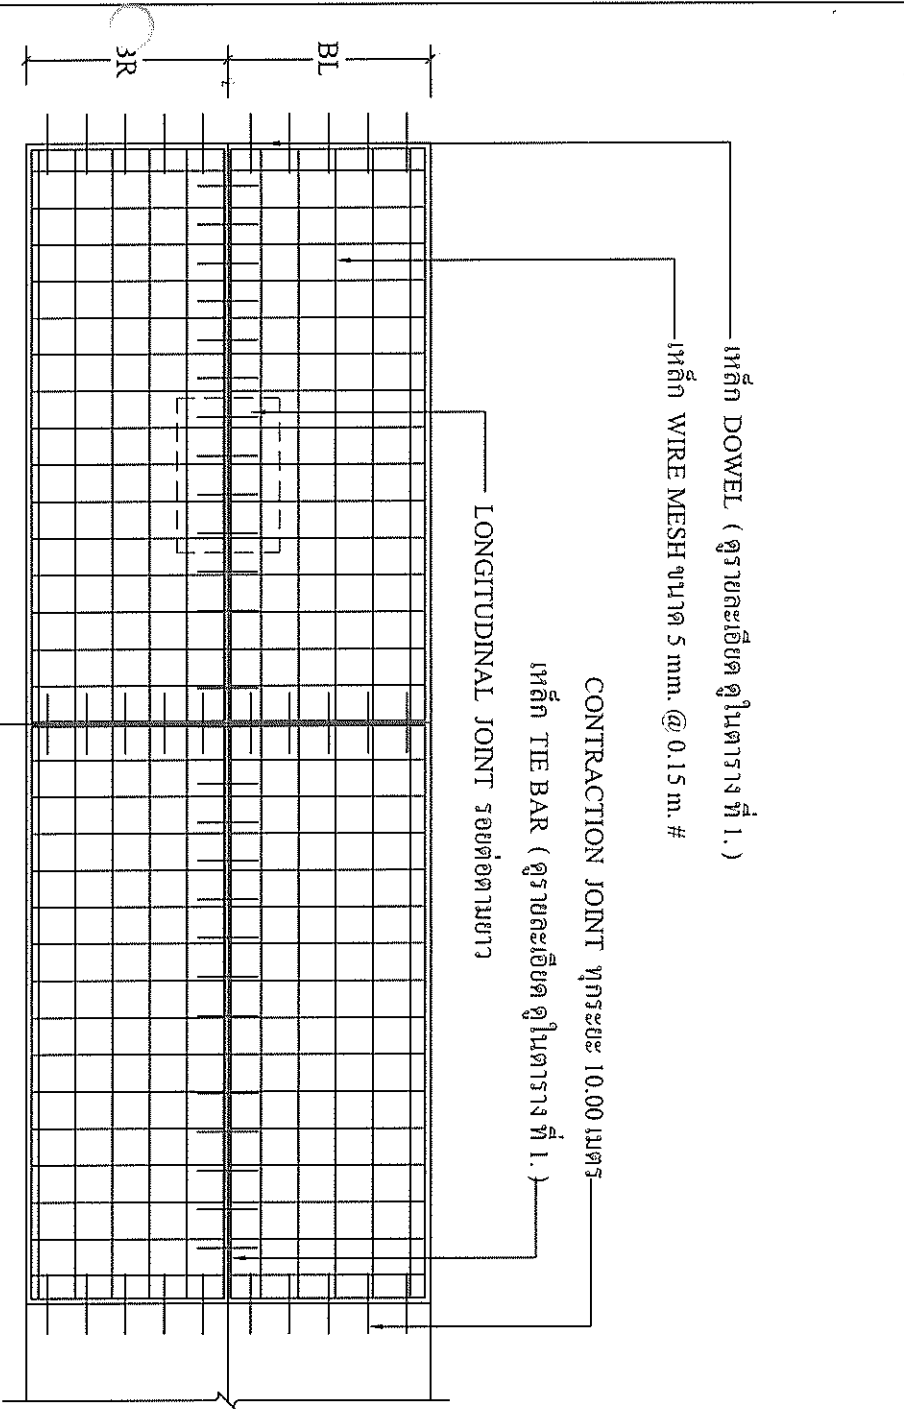


แปลนการวางตะแกรงเหล็ก

NOT TO SCALE

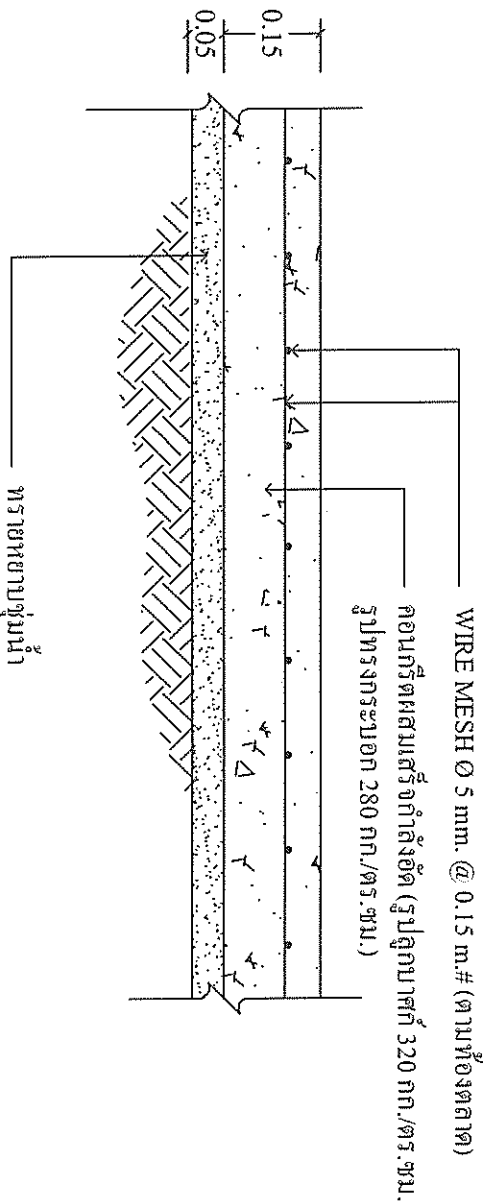


รายละเอียดถนนคอนกรีตเสริมเหล็ก

NOT TO SCALE

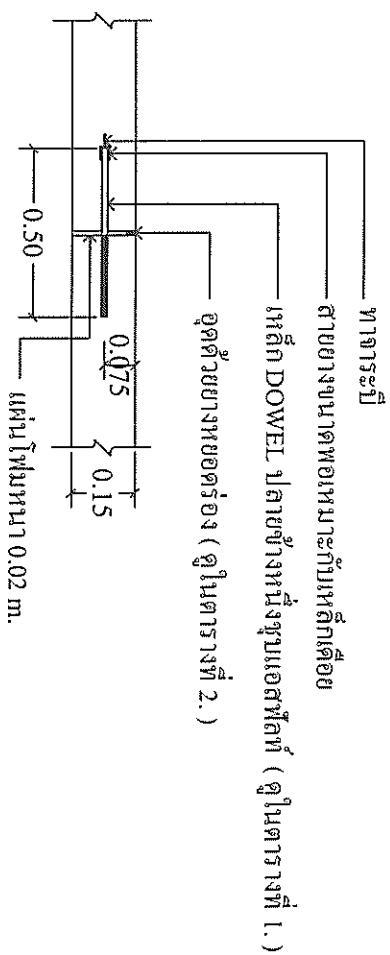


EXPANSION JOINT

NOT TO SCALE

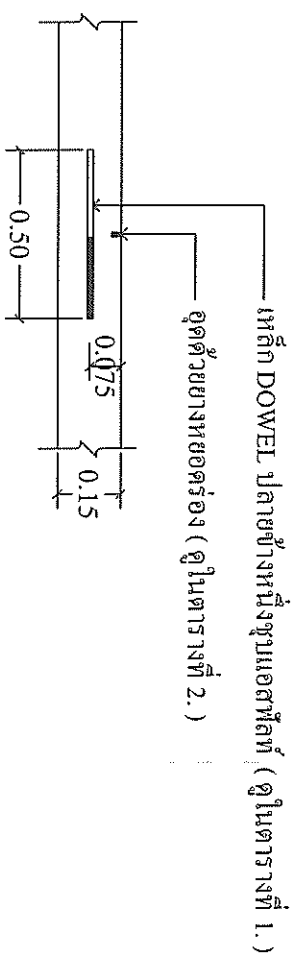


CONTRACTION JOINT

NOT TO SCALE

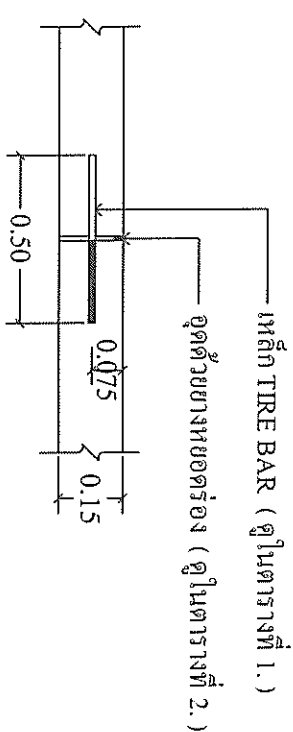

LONGITUDINAL JOINT

NOT FOR SCALE

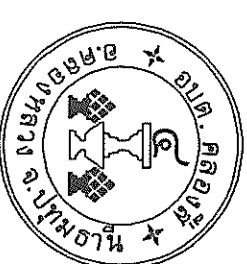

องค์การบริหารส่วนตำบลคลองสี

โครงการก่อสร้างถนนคอนกรีตเสริมเหล็ก  
หมู่ที่ 6 ตำบลคลองสี อำเภอลองหลวง  
จังหวัดปทุมธานี

|              |            |
|--------------|------------|
| แบบเลขที่    | 55/25656   |
| วัน/เดือน/ปี | 8/12/25656 |
| แผ่นรวม      | 3/7        |

สำรวจ

นายพงษ์พัฒน์ ชื่นติงมัย  
นายช่างโยธาปฏิบัติการ

สำรวจ

นายสมพงษ์ อยู่ยั้งยศ  
นายช่างโยธาชำนาญงาน

เขียนแบบ

นายธนาพร จักร  
วิศวกรโยธาปฏิบัติการ

ตรวจ

นายสุวิทย์ จันทร์  
วิศวกรโยธาปฏิบัติการ







ปลัดองค์การบริหารส่วนตำบลคลองสี

อนุมัติ

นายสุวิทย์ จันทร์  
รองนายกองค์การบริหารส่วนตำบลคลองสี  
ปฏิบัติราชการแทน  
นายกองค์การบริหารส่วนตำบลคลองสี

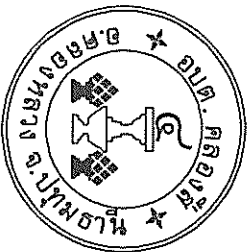

องค์การบริหารส่วนตำบลคลองสี

โครงการก่อสร้างถนนคอนกรีตเสริมเหล็ก

สายถนนซอยศูนย์จราจร แยก 4

หมู่ที่ 6 ตำบลคลองสี อำเภอลองกลาง

จังหวัดปทุมธานี

แบบเลขที่ 55/25656

วัน/เดือน/ปี 8/12/25656

แผ่น/รวม 4/7

สำรวจ

นายพงษ์พันธ์ ชันติงษ์

นายช่างโยธาปฏิบัติงาน

นายสมพงษ์ อยู่ยืนยงค์

นายช่างโยธาปฏิบัติงาน

นายสมพงษ์ อยู่ยืนยงค์

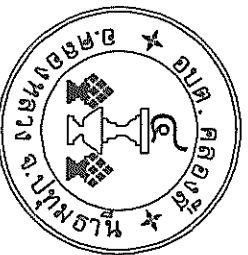

องค์การบริหารส่วนตำบลคลองสี่  
โครงการก่อสร้างถนนคอนกรีตเสริมเหล็ก  
สายถนนซอยศูนย์มิตร นคร 4  
หมู่ที่ 6 ตำบลคลองสี่ อำเภอลองกลาง  
จังหวัดปทุมธานี

|              |           |
|--------------|-----------|
| แบบเลขที่    | 55/25656  |
| วัน/เดือน/ปี | 8/12/2565 |
| แผ่น/รวม     | 5/7       |

สำรวจ  
นายพงษ์พัฒน์ ชื่นดีวงษ์  
นายช่างโยธาปฏิบัติงาน

เขียนแบบ  
นายสมพงษ์ อัยยิณยศ  
นายช่างโยธาชำนาญงาน

สำรวจ  
นายชนันท์ธร จัตุคำ  
วิศวกรโยธาปฏิบัติงาน


สำรวจ  
นายตี๋ศักดิ์ อินช้าง  
วิศวกรโยธาปฏิบัติงาน

สำรวจ  
นายวิฑูรย์ศักดิ์ เติตติรัตนกุล  
หัวหน้าช่างออกแบบและควบคุมอาคาร


เห็นชอบ  
นายศุภิน ศรีชตานนท์  
ผู้อำนวยการกองช่าง

นายตราวุฒิ เทพรอด  
ปลัดองค์การบริหารส่วนตำบลคลองสี่


อนุมัติ  
นายเที พุ่มพวง  
รองนายกองค์การบริหารส่วนตำบลคลองสี่  
ปฏิบัติราชการแทน  
นายกองค์การบริหารส่วนตำบลคลองสี่

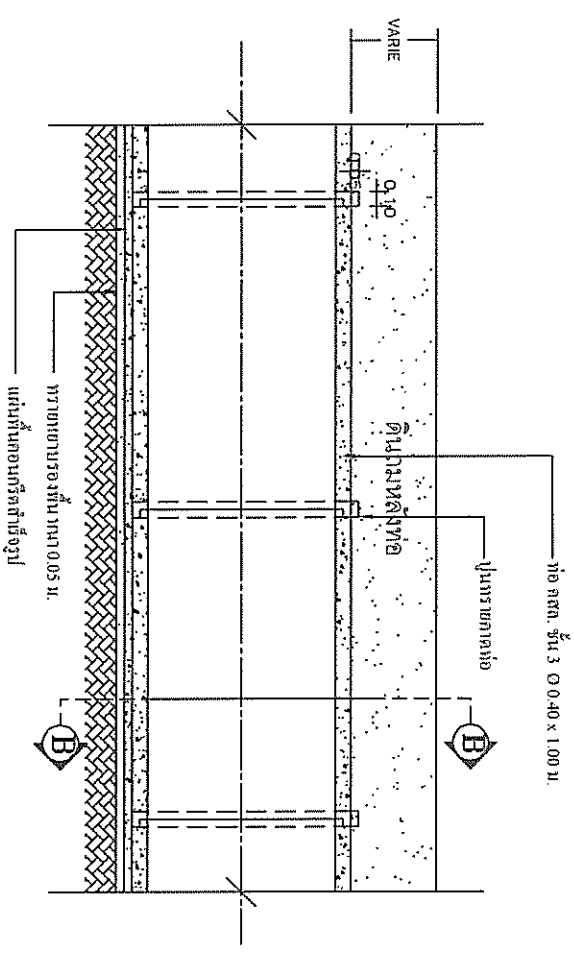


รูปตัดทอระบายน้ำตามยาว  
NOT TO SCALE

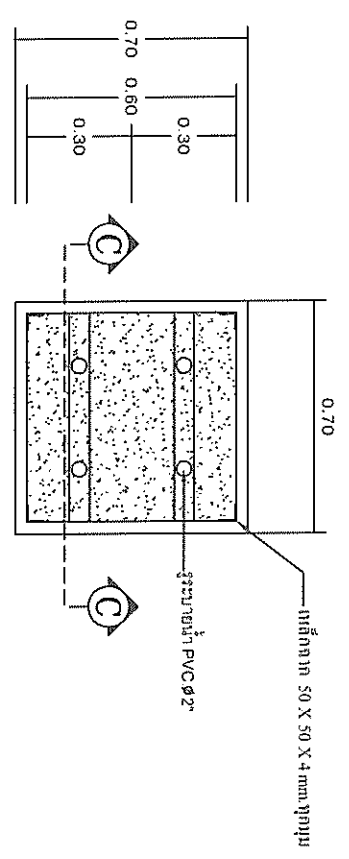


แปลนบ่อพัก  
NOT TO SCALE

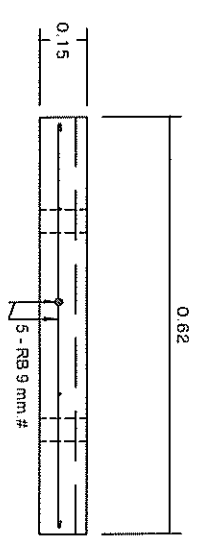


แบบขยายฝายบ่อพัก  
NOT TO SCALE

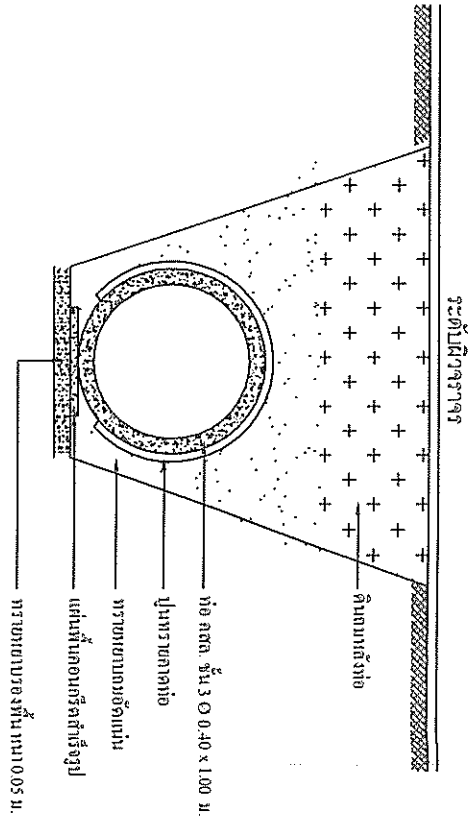

รูปตัด B - B  
NOT TO SCALE

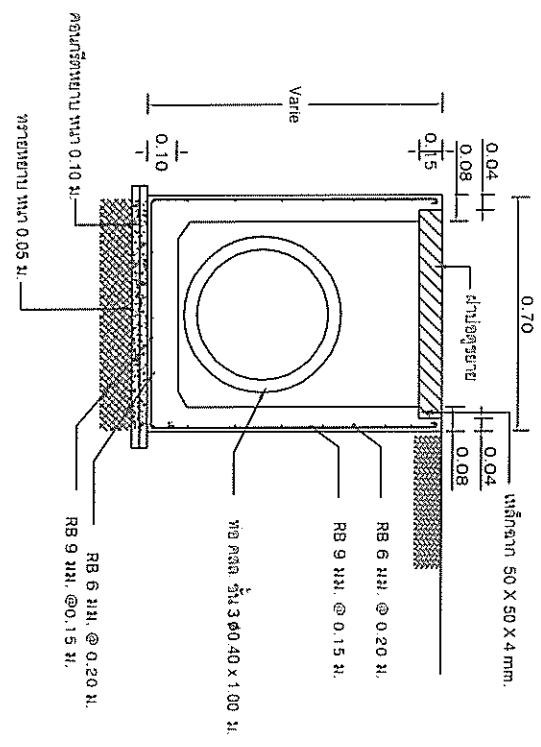

รูปตัด C - C  
NOT TO SCALE

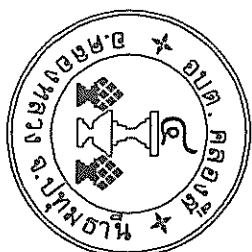

องค์การบริหารส่วนตำบลคลองสี

โครงการก่อสร้างถนนคอนกรีตเสริมเหล็ก  
สายถนนซอยศูนย์ราชการ เขต 4  
หมู่ที่ 6 ตำบลคลองสี อำเภอคลองหลวง

จังหวัดปทุมธานี

แบบเลขที่ 55/25656

วันเดือนปี 8/12/25656

แผ่นรวม 6/7

สำรวจ

นายพงษ์พัฒน์ จันทวิชัย  
นายช่างโยธาปฏิบัติงาน

สำรวจ

นายพนงษ์ อยู่ยั้งยศ  
นายช่างโยธาปฏิบัติงาน

เขียนแบบ

นายชนนัทธร จักร  
วิศวกรโยธาปฏิบัติงาน

สำรวจ

นายอัษฎิศักดิ์ จันทวิชัย  
วิศวกรโยธาปฏิบัติงาน

สำรวจ

นายภัทรศักดิ์ เลิศสินรัตนกุล  
หัวหน้าฝ่ายออกแบบและควบคุมอาคาร

ตรวจ

นายสุวิทย์ คุรุฑานนท์  
ผู้อำนวยการกองช่าง

เห็นชอบ

นายสุวิทย์ เทพรอด  
ปลัดองค์การบริหารส่วนตำบลคลองสี

อนุมัติ

นายทศพร พุ่มพวง  
รองนายกองค์การบริหารส่วนตำบลคลองสี  
นายกองค์การบริหารส่วนตำบลคลองสี

ภาคผนวก 2

ตารางการจ้างแบบการให้วัสดุที่ผลิตภายในประเทศ

โครงการ

รายการวัสดุหรือวัสดุที่ใช้ในโครงการ  
แบบการให้วัสดุที่ผลิตภายในประเทศ

| ลำดับ    | รายการ | หน่วย | ปริมาณ | ราคาต่อหน่วย | เป็นเงิน | หัก | หัก |
|----------|--------|-------|--------|--------------|----------|-----|-----|
| 1        |        |       |        |              |          |     |     |
| 2        |        |       |        |              |          |     |     |
| 3        |        |       |        |              |          |     |     |
| 4        |        |       |        |              |          |     |     |
| 5        |        |       |        |              |          |     |     |
| รวม      |        |       |        |              |          |     |     |
| หัก      |        |       |        |              |          |     |     |
| (ร้อยละ) |        |       |        |              |          |     |     |

## ข้อกำหนดเกี่ยวกับการใช้วัสดุก่อสร้างและครุภัณฑ์ตามสัญญาก่อสร้าง เพื่อส่งเสริมการใช้สินค้า/ผลิตภัณฑ์ที่ผลิตในประเทศ

1. ผู้จ้างต้องใช้วัสดุก่อสร้างหรือครุภัณฑ์ที่เป็นส่วนหนึ่งของงานก่อสร้าง (ถ้ามี) ตาม  
โครงการก่อสร้างนี้ โดยต้องเป็นวัสดุก่อสร้างหรือครุภัณฑ์ที่ผลิตภายใน  
ประเทศ ไม่น้อยกว่าร้อยละ 60 ของมูลค่าวัสดุก่อสร้างที่ใช้ในโครงการก่อสร้างนี้ ทั้งนี้หาก  
งานก่อสร้างมีวัสดุก่อสร้างที่เป็นหลัก จะต้องใช้วัสดุก่อสร้างที่เป็นหลัก ซึ่งเป็นสินค้าผลิต  
ภายในประเทศ ไม่น้อยกว่าร้อยละ 90 ของปริมาณหลักที่ใช้ตามสัญญาก่อสร้างนี้

2. ผู้จ้างต้องเสนอแผนการใช้วัสดุก่อสร้างและครุภัณฑ์ที่เป็นผลิตภัณฑ์ผลิตภายใน  
ประเทศตามสัญญาจ้างก่อสร้างนี้ ตามเอกสาร ภาคผนวก 2 และ ภาคผนวก 3 (ภาค  
ผนวก 3 เฉพาะกรณีที่เป็นการก่อสร้างที่มีวัสดุก่อสร้างที่เป็นหลัก) ให้ผู้จ้าง  
เวลาที่กำหนดในสัญญาจ้าง (ถ้ามี) แต่ต้องไม่น้อยกว่า 60 วันหลังจากลงนามในสัญญาจ้าง  
ก่อสร้าง หากผู้จ้างไม่เสนอแผนตามเวลาที่กำหนด ถือว่าผู้จ้างผลิตสัญญา ผู้จ้างมี  
สิทธิยกเลิกสัญญาได้

แผนการใช้วัสดุก่อสร้าง ที่ผู้จ้างเสนอ สามารถปรับเปลี่ยนได้ตามความจำเป็น เพื่อให้  
มูลค่า/ปริมาณ การใช้วัสดุก่อสร้าง ซึ่งเป็นผลิตภัณฑ์ผลิตในประเทศ ไม่น้อยกว่าร้อยละ  
60 ทั้งนี้ผู้จ้างต้องแจ้งการปรับแผนให้ผู้จ้างทราบก่อนดำเนินการนำวัสดุ  
ก่อสร้างฯ ตามแผนที่ปรับเข้ามาใช้ล่วงหน้าอย่างน้อย 7 วัน ทั้งนี้ก่อนการส่งมอบงาน  
แต่ละงวด

3. ผู้จ้างต้องแสดงหลักฐานประกอบการพิจารณาว่าวัสดุก่อสร้างหรือครุภัณฑ์ที่เป็น  
ผลิตภัณฑ์ผลิตภายในประเทศ อย่างใดอย่างหนึ่งแล้วแต่กรณี แสดงต่อผู้จ้างเมื่อผู้  
จ้างร้องขอ เพื่อประกอบการตรวจสอบของผู้จ้างว่าวัสดุก่อสร้าง/ครุภัณฑ์ ที่ผู้  
จ้างนำมาใช้เป็นผลิตภัณฑ์ผลิตในประเทศหรือไม่ ดังนี้

- 1] สำเนาใบรับรองสินค้าที่ผลิตในประเทศไทย Made in Thailand [MIT] ที่ออกโดย  
สภาอุตสาหกรรมแห่งประเทศไทย
- 2] ฉลากสินค้า ที่แสดงว่าเป็นสินค้าที่ผลิตในประเทศไทย
- 3] หลักฐานแสดงที่ตั้งของแหล่งผลิต ที่สามารถแสดงได้ว่าป็นวัสดุก่อสร้างที่  
เป็นผลิตภัณฑ์ในประเทศ เช่นตำแหน่งที่ตั้ง โรงโมहन ท่าทราย บ่อดิน เป็นต้น

## หมายเหตุ

ราคาต่อหน่วยที่ได้ในตารางการจัดทำแผนการใช้วัสดุก่อสร้างภายในประเทศ เป็น  
ราคาตามใบแจ้งปริมาณงานและราคาซึ่งแบบสัญญาก่อสร้าง ซึ่งจัดทำตามหนังสือ  
ที่ กค(กวจ) 0405.2/ว452 ลง 17 กันยายน 2562 (ว452) และกรณีที่ต้องการ  
ด้วยวิธีการเฉพาะเจาะจง ให้เป็นราคาแบบท้ายสัญญา ที่ผ่านการดำเนินการด้วยวิธี  
การเดียวกันกับหนังสือ ว452

ภาคผนวก 3


ตารางการจ้างแบบการให้วัสดุที่ผลิตภายในประเทศ

โครงการ

รายการวัสดุหรือวัสดุที่ใช้ในโครงการ  
แบบการให้วัสดุที่ผลิตภายในประเทศ  
ปริมาณหลักที่โครงการ xxx (ตัน)

| ลำดับ    | รายการ | หน่วย | ปริมาณ | ต่อ | ต่อ |
|----------|--------|-------|--------|-----|-----|
| 1        |        |       |        |     |     |
| 2        |        |       |        |     |     |
| 3        |        |       |        |     |     |
| 4        |        |       |        |     |     |
| 5        |        |       |        |     |     |
| รวม      |        |       |        |     |     |
| หัก      |        |       |        |     |     |
| (ร้อยละ) |        |       |        |     |     |

ลงชื่อ ( ) ผู้สัญญาจ้าง

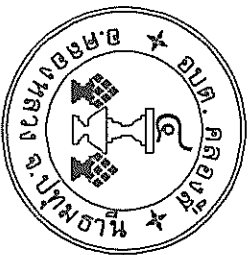

องค์การบริหารส่วนตำบลคลองสี่

โครงการก่อสร้างถนนคอนกรีตเสริมเหล็ก  
สายถนนซอยศูนย์ราษฎร์ธรรมะ แยก 4  
หมู่ที่ 6 ตำบลคลองสี่ อำเภอลอง จังหวัด  

|            |           |
|------------|-----------|
| แบบเลขที่  | 55/25656  |
| วันเดือนปี | 8/12/2565 |
| แผ่นรวม    | 7/7       |

|       |  |
|-------|--|
| สำรวจ | นายพงษ์พัฒน์ ขันคิงษ์<br>นายช่างโยธาปฏิบัติงาน |
|-------|--|

|          |   |
|----------|---|
| เขียนแบบ | นายสมพงษ์ อยู่ยงต์<br>นายช่างโยธาปฏิบัติงาน |
|----------|---|

|      |   |
|------|---|
| ตรวจ | นายธนันท์ธร จันคำ<br>วิศวกรโยธาปฏิบัติการ |
|------|---|


|      |  |
|------|--|
| ตรวจ | นายสืบศักดิ์ จันซึ้ง<br>วิศวกรโยธาปฏิบัติการ |
|------|--|

|      |  |
|------|--|
| ตรวจ | นายไพรัชศักดิ์ เลิศสินรัตนกุล<br>หัวหน้าฝ่ายออกแบบและควบคุมอาคาร |
|------|--|

|         |  |
|---------|--|
| เห็นชอบ | นายศุภณ ศรีรัตนนท์<br>ผู้อำนวยการกองช่าง |
|---------|--|


|         |   |
|---------|---|
| อนุมัติ | นายศราวุธ เทาพรอด<br>ปลัดองค์การบริหารส่วนตำบลคลองสี่ |
|---------|---|

|         |  |
|---------|--|
| อนุมัติ | นายพิน พุ่มพวง<br>นายกองค์การบริหารส่วนตำบลคลองสี่<br>ปฏิบัติราชการแทน<br>นายกองค์การบริหารส่วนตำบลคลองสี่ |
|---------|--|

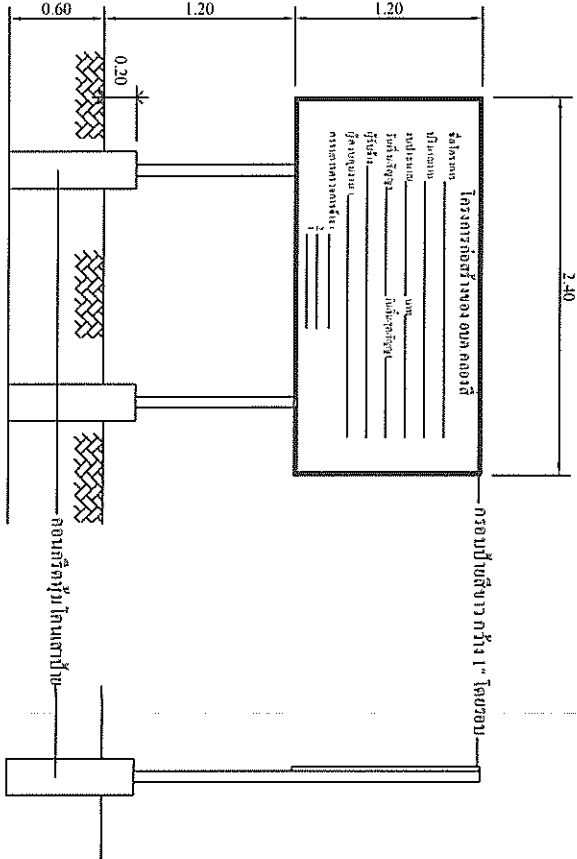


รูปด้านหน้า

รูปด้านข้าง

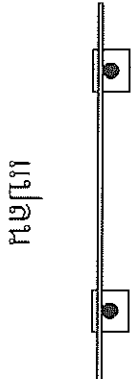

แปลน

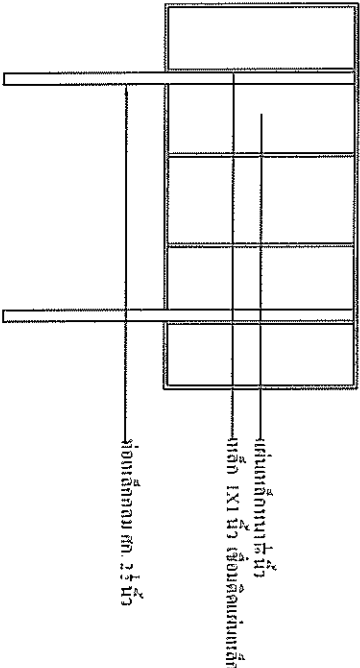

รูปด้านหลัง

### รายการประกอบแบบป้ายโครงการ

- เสาพื้นป้ายสี่เหลี่ยม 2 ด้าน (ใช้สีน้ำมัน) และต้องทาสีกันสนิมก่อน
- ตัวหนังสือสีขาว
- ขนาดตัวอักษรตามเหมาะสม
- ข้อความแบบที่กำหนด
- แผ่นเหล็กขนาดกว้าง 1.20 ม. ยาว 2.40 ม.
- จุดก่อสร้างป้ายกำหนดตามความเหมาะสม
- ให้สามารถมองเห็นได้ชัดเจน

### รายการประกอบแบบก่อสร้าง

ผู้รับจ้างจะต้องทำการตรวจสอบแบบและรายการต่างๆ ให้เป็นที่ถูกต้อง พร้อมทั้งวางแผนการปฏิบัติงานให้เหมาะสม ถูกต้องตามขั้นตอนและตามมาตรฐานงานก่อสร้างที่ติดของงานก่อสร้างแต่ละรายการวัสดุต่างๆ ที่นำมาใช้ในงานก่อสร้าง ก่อนนำมาใช้จะต้องได้รับความเห็นชอบจากผู้ควบคุมงานเสียก่อนในการก่อสร้าง ไม่ถูกต้องตามมาตรฐานกำหนด ผู้รับจ้าง ยังคงต้องรับผิดชอบความเสียหาย หรือความผิดพลาดที่เกิดขึ้น

ผู้รับจ้างจะต้องทำการก่อสร้างด้วยความระมัดระวัง โดยไม่ให้เกิดความเสียหายต่อทรัพย์สินของทางราชการและเอกชน ค่าระดับของหมุดหลักฐานตามแบบที่กำหนด (B.M.) เป็นค่าระดับสมมุติที่ใช้เฉพาะในการก่อสร้างเท่านั้น รถขนส่งวัสดุรวมทั้งเครื่องกลและเครื่องจักรที่ใช้ในการก่อสร้างต้องปฏิบัติตามกฎหมายผู้ควบคุมงาน หมายถึงผู้ควบคุมงาน และ / หรือผู้แทนของ องค์การบริหารส่วนตำบลคลองสี่

จุดเริ่มต้นและจุดสิ้นสุดโครงการฯ รวมทั้งทางแยก ให้ปรับระดับของถนนให้กลมกลืนกับถนนเดิม โดยไม่ทำให้เกิดอุปสรรคต่อการจราจร และไม่เป็นอันตรายต่อชีวิตและทรัพย์สิน สาธารณูปโภค และสาธารณูปโภคต่างๆ เช่น ไฟฟ้า, โทรศัพท์, ประปา, ท่อระบายน้ำ เป็นต้น ที่อยู่บริเวณที่ก่อสร้างและเป็นที่อุปสรรคต่อการก่อสร้าง ผู้รับจ้างจะต้องดำเนินการติดต่อหน่วยงานที่เกี่ยวข้อง เพื่อย้ายสิ่งต่างๆ เหล่านี้ไปให้พ้น ค่าใช้จ่ายต่างๆ ให้เป็นของผู้รับจ้าง

รายการใดที่ไม่ได้กำหนดไว้ในแบบหรือกำหนดไว้ในชัดเจนหรือแสดงไว้ชัดเจนหรือไม่ หรือมีปัญหาในการก่อสร้างหรือไม่ เป็นไปตามหลักวิชาชีพที่ดี ให้รายงานและดำเนินการตามดุลยพินิจของคณะกรรมการตรวจสอบการจ้าง ผู้รับจ้างจะต้องมีการป้องกันอุบัติเหตุต่างๆ อันอาจเกิดขึ้นจากการทำงานก่อสร้าง ไม่ว่าจะเป็นอันตรายจากสิ่งตกหล่นหรือสิ่งขว้างปา หรืออันตรายจากสิ่งอื่นใดก็ตาม ที่เกี่ยวข้อง มาตรการเกี่ยวกับการป้องกันอุบัติเหตุ ผู้รับจ้างจะต้องปฏิบัติตามมาตรฐานความปลอดภัยในการก่อสร้างที่กฎหมายกำหนด ผู้รับจ้างจะต้องติดป้ายเตือน เครื่องหมายจราจรหรือสัญญาณไฟ ในระหว่างก่อสร้าง วัสดุต่างๆ มีหน่วยเป็นเมตร นอกจากระบุเป็นอย่างอื่น และให้ใช้ตัวเลขเป็นสำคัญ