



แบบถนนคอนกรีตเสริมเหล็ก

ขนาดกว้าง 4.00 เมตร หนา 0.15 เมตร

แบบเลขที่1... /...2567.....

โครงการก่อสร้างถนนคอนกรีตเสริมเหล็ก

บ้านวังยาว หมู่ 1,7,12

ปริมาณงาน : กว้าง 4.00 เมตร ยาว 365 เมตร หนา 0.10 เมตร ไหล่ทางลูกรัง กว้างข้างละ 0.50 เมตร

หรือมีพื้นที่ไม่น้อยกว่า 1,460 ตารางเมตร งานวางท่อ.....-..... คสล.ขนาด Ø-.....

เมตร-.....แฉก-..... ท่อน จำนวน-.....


พร้อมติดตั้งป้ายประชาสัมพันธ์และป้ายโครงการ จำนวน 1 แห่ง .

สถานที่ก่อสร้าง : จุดดำเนินการ เริ่มจากที่ดิน นางจันทวี จำเคน ไปทางบ้านหนองกุ้งสวรรค์

องค์การบริหารส่วนตำบล วังยาว .
อำเภอ โกสุมพิสัย จังหวัดมหาสารคาม .

กรมส่งเสริมการปกครองท้องถิ่น

กระทรวงมหาดไทย

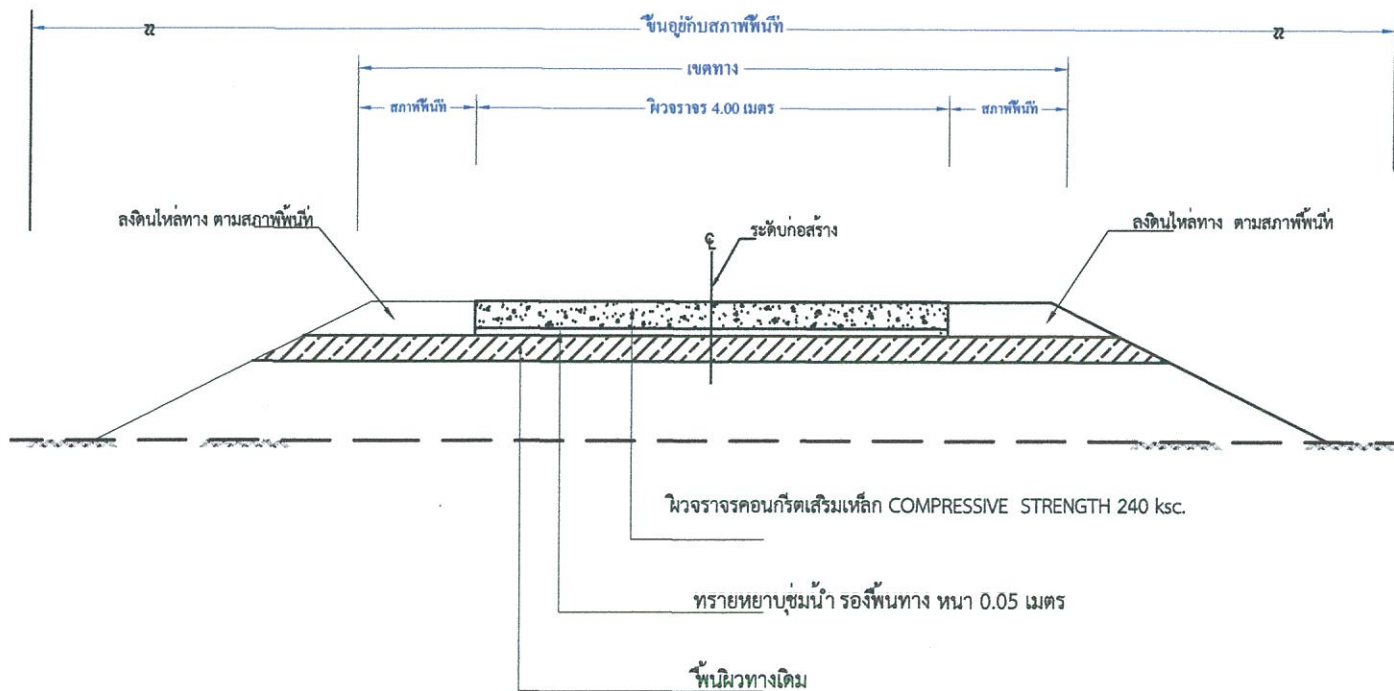


รายการทดสอบวัสดุระหว่างดำเนินการก่อสร้าง

รูปตัดตามขวางงานก่อสร้างถนนคอนกรีตเสริมเหล็ก
NOT TO SCALE

- ผลการทดสอบค่ากำลังอัดของแท่งตัวอย่างคอนกรีตผสมเสร็จรูปลูกบาศก์ 240 กก./ตร.ซม. เทียบเท่าในอัตราเปรียบเทียบ $28 \text{ วัน } f_c' > 240 \text{ ksc.}$

	สถานที่ : หมู่ที่ 1,7,12 ตำบลวังยาว อำเภอโคกโพธิ์ไชย จังหวัดมหาสารคาม	ตรวจ (นายวิวัฒน์ นามวงศ์) ผู้อำนวยการกองช่าง	อนุมัติ		
	แบบแสดง - แผนที่ตำบล - แผนที่แสดงที่ตั้งโครงการ				แบบเลขที่ 1/2567

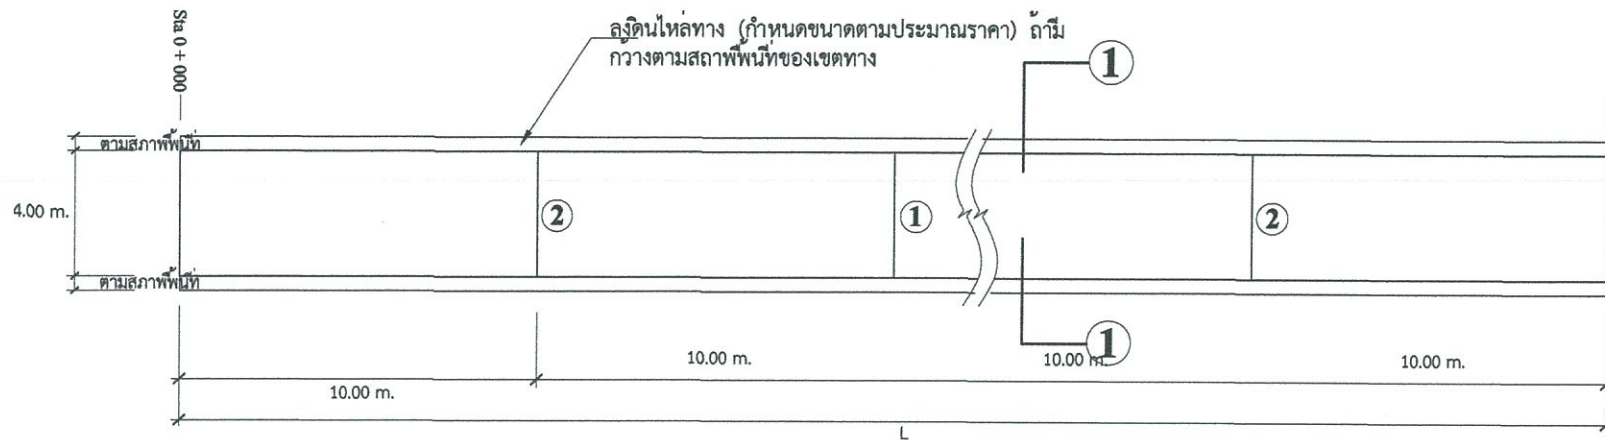

***หมายเหตุ : - เส้นทางที่จะดำเนินการก่อสร้างปรับตามสภาพเส้นทางในพื้นที่จริงของโครงการ

แปลนถนนคอนกรีตเสริมเหล็ก 1 : 200




ขยายรอยต่อ ① ที่ระยะไม่น้อยกว่า 100.00 - 150.00 ม. รอยต่อเพื่อการขยายตัว

ขยายรอยต่อ ② ทุกระยะ 10.00 ม. รอยต่อขณะก่อสร้าง


ขยายรอยต่อ ③ สิ้นสุดระยะก่อสร้างให้เสียบเหล็กโดย RB Ø 15 mm.

***หมายเหตุ : หากรายการใดมีปัญหาหรือเกิดอุปสรรคขึ้นในระหว่างดำเนินการให้คณะกรรมการตรวจรับพัสดุเป็นผู้ตัดสินใจขาด

	โครงการ	สำรวจ/เขียนแบบ	เห็นชอบ	อนุมัติ	งบประมาณปี 2567
	ถนนคอนกรีตเสริมเหล็ก ขนาดความกว้าง 4.00 ม.	(นายพิษชัย แก้วศรี) นายช่างโยธาชำนาญงาน	เห็นชอบ	อนุมัติ	Sheet NO.
	สถานี : หมู่ที่ 1,7,12 ตำบลวังยาว อำเภอโคกโพธิ์ไชย จังหวัดมหาสารคาม	ตรวจ	(นายวิวัฒน์ นามมงคล) ผู้อำนวยการกองช่าง	อนุมัติ	2
	แบบแสดง - แนวทิศทาง - แนวที่แสดงที่ตั้งโครงการ				แบบเลขที่ 1/2567

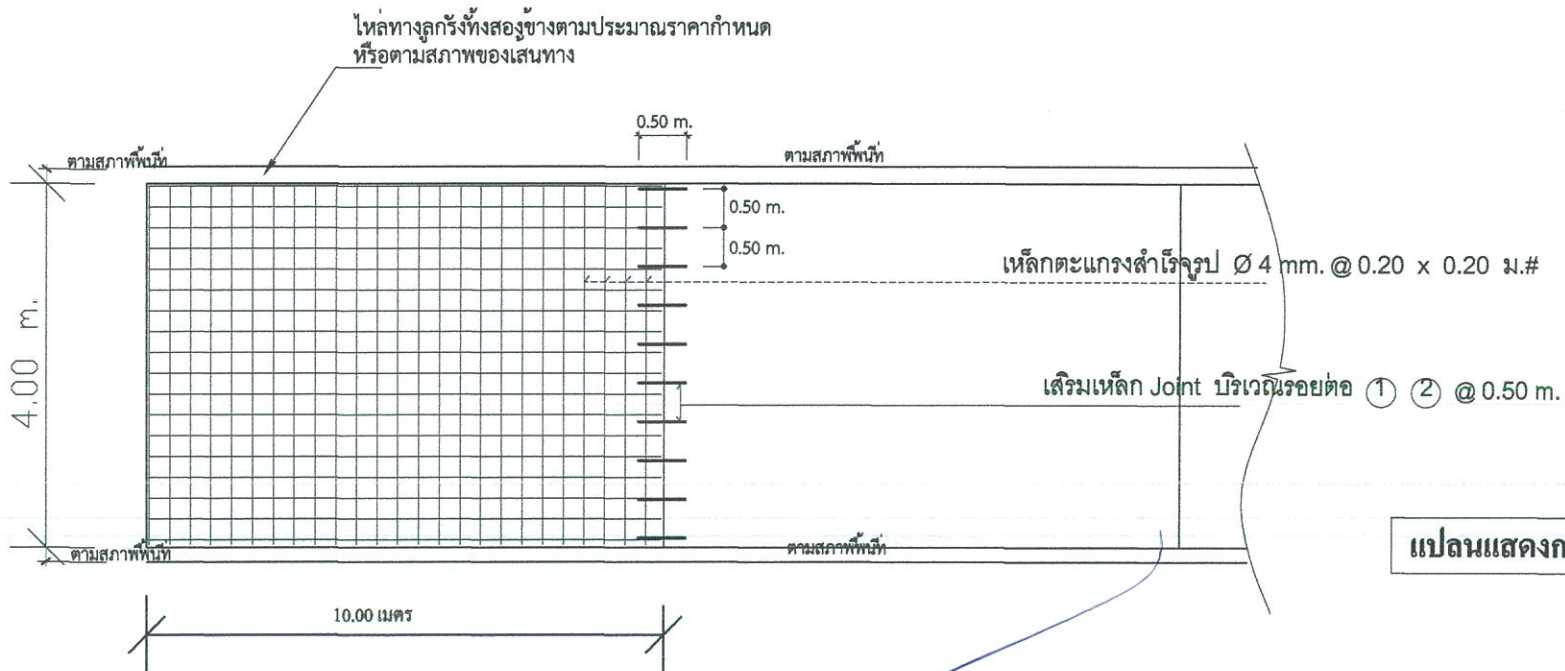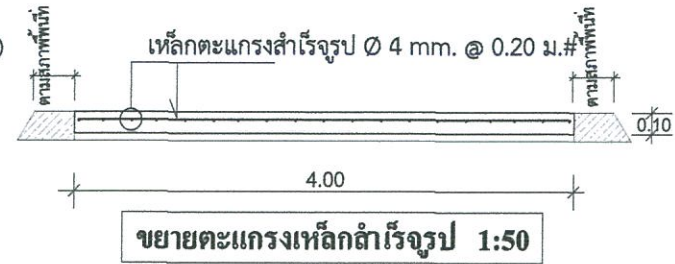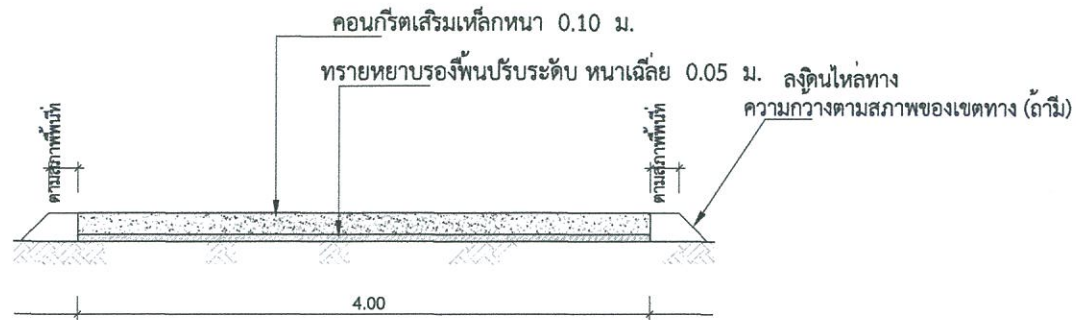


	โครงการ	สำรวจ/เขียนแบบ	เห็นชอบ	วันที่	2567
	สถานที่ : หมู่ที่ 1,7,12 ตำบลวังยาว อำเภอโคกโพธิ์ไชย จังหวัดมหาสารคาม	ตรวจ	(นายวิวัฒน์ นามรุ่งคุณ) ผู้อำนวยการกองร่าง	อนุมัติ	3

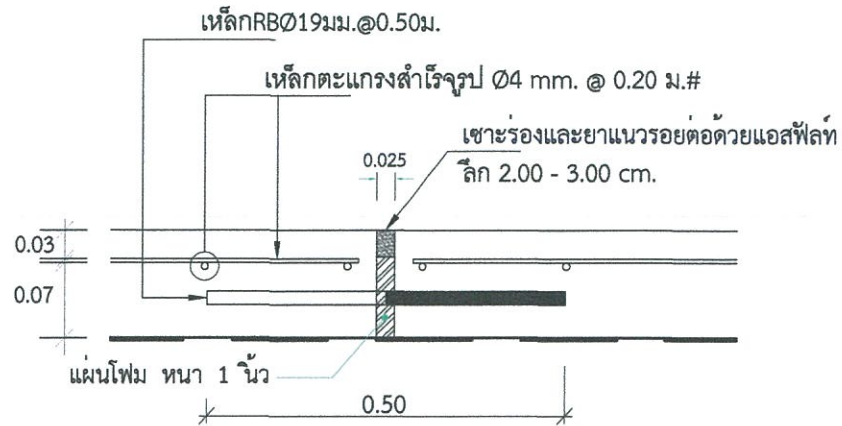

ขยายรอยต่อ ① 1 : 10

รอยต่อเพื่อการขยายตัว
EXPANSION JOINT

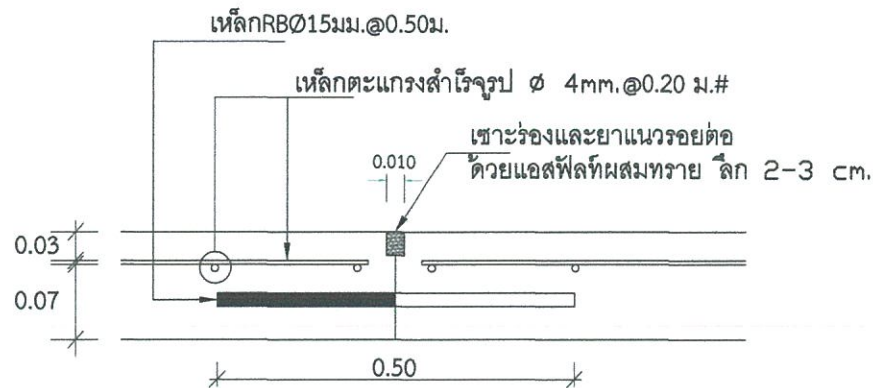

ขยายรอยต่อ ② - ② 1 : 10

รอยต่อขณะก่อสร้าง
CONSTRUCTION JOINT และ
CONTRACTION JOINT

ตารางที่ 1 แสดงขนาดของ WIRED MESH ที่ใช้แทน BAR MESH

WIRED MESH ($f_s=2,750$ Ksc.) (เหล็กเชื่อมตะแกรงสำเร็จรูป)	
DIA/SPACING	STEEL AREA (ตร.ซม./ม.)
Ø4ม.ม. @0.20ม.	0.629

หมายเหตุ ขยายรอยต่อ ① ทุกระยะ 100 - 150 ม. รอยต่อเพื่อการขยายตัว
ขยายรอยต่อ ② ทุกระยะ 10.00 ม. รอยต่อขณะก่อสร้าง



โครงการ
ถนนคอนกรีตเสริมเหล็ก ขนาดความกว้าง 4.00 ม.

สถานที่ : หมู่ที่ 1,7,12 ตำบลวังยาว อำเภอโคกโพธิ์ไชย จังหวัดมหาสารคาม

แบบแสดง
- แผนที่ตำบล
- แผนที่แสดงที่ตั้งโครงการ

สำรวจ/เขียนแบบ
(นายพิชิตชัย แก้วศรี)
นายช่างโยธาชำนาญงาน

ตรวจ
(นายวันวัฒน์ นามรุ่งทอง)
ผู้อำนวยการกองช่าง

เห็นชอบ



ฉบับประมาณปี 2567

Sheet NO.

4

แบบเลขที่
1/2567