



แบบแปลนโครงการก่อสร้างประปาให้อำเภอสูง รุปรังชุมแพ (ตอกเสาเข็ม) หลังตชด. จุดหนองไฮ
หมู่ที่ 2 บ้านใหม่ ตำบลบ้านฝาย อำเภอโนนสะอาด จังหวัดอุดรธานี

ขนาดบรรจุน้ำไม่น้อยกว่า 30 ลูกบาศก์เมตร

จัดทำโดย

กองช่าง องค์การบริหารส่วนตำบลบ้านฝาย



องค์การบริหารส่วนตำบลบ้านฝาย


















TOTAL :	
SHEET NUMBER	

A - 00

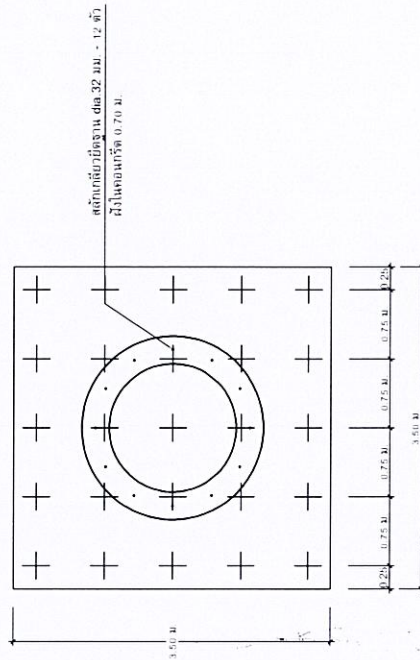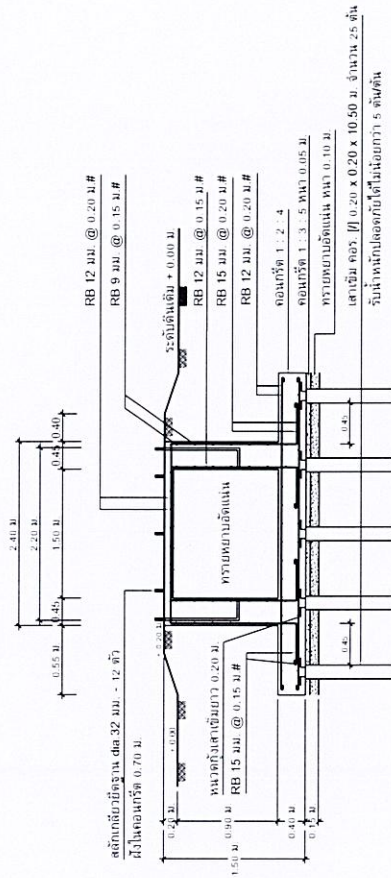


แบบขยยจํานรกกหงสง (แบบเสาเขม)	1 : 50
มตรสว	

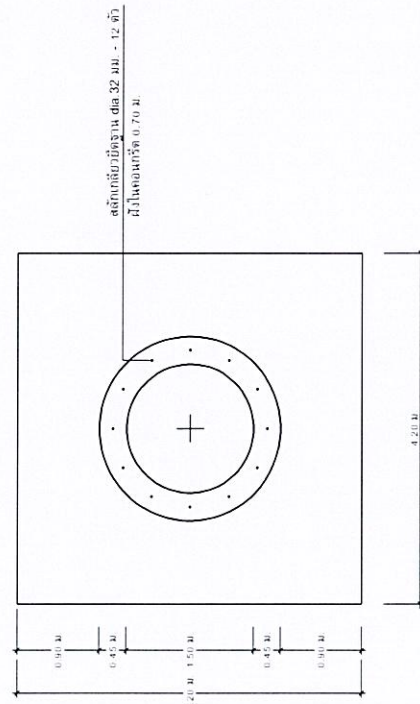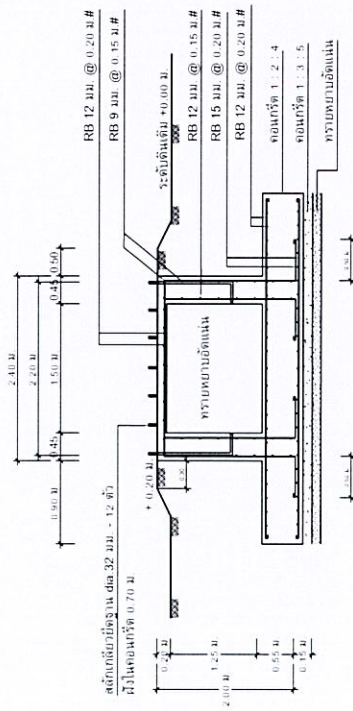

แบบขยายฐานรากห้องสูง (แบบฐานแผ่)

มาตราส่วน 1 : 50

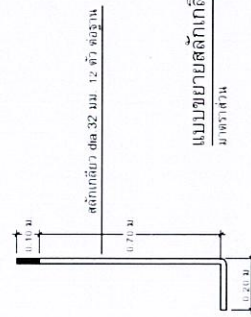

มาตราส่วน

(นายพงษ์ศักดิ์ ฉัตรทอง)
วิศวกรรมโยธา สย.5859














เลขที่แบบ

SHEET NUMBER


TOTAL :
A - 00

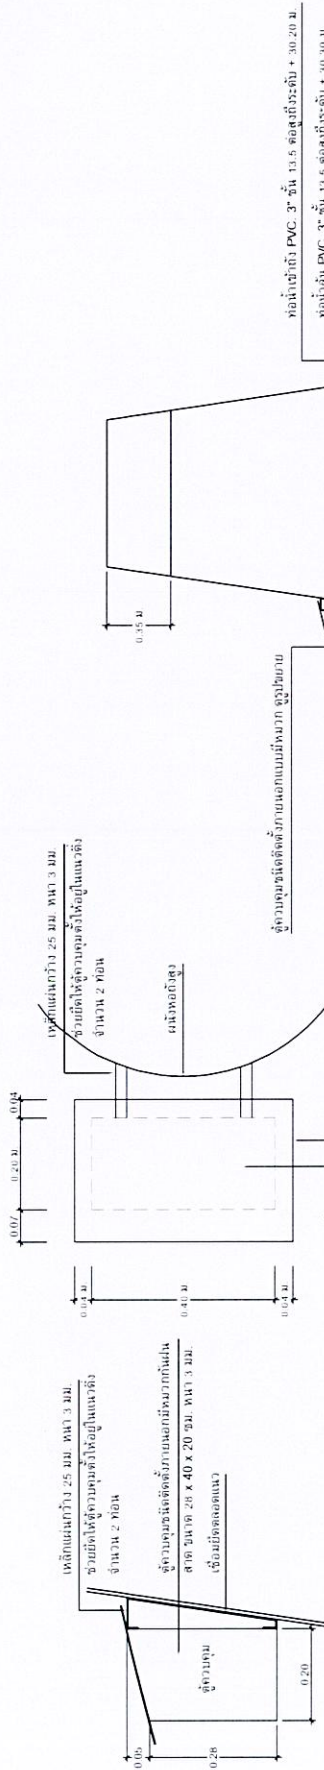


แบบขยายจุดควบคุม
มาตราส่วน 1 : 10

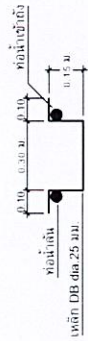

แบบขยายบันได
มาตราส่วน 1 : 10

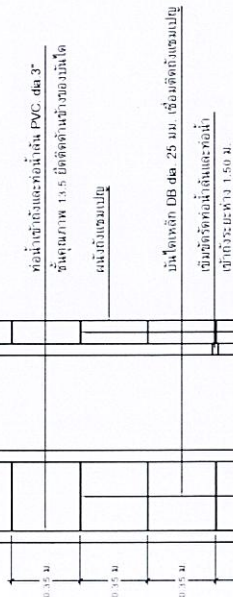

แบบขยายบันได และการยัดท่อผ่านและท่อเข้าถัง
มาตราส่วน 1 : 20

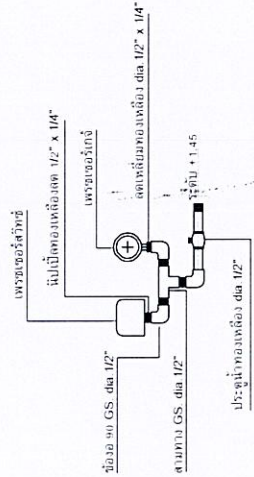

แบบขยายสวิตช์ควบคุมและเกจ์วัดความดัน

แบบแสดงการเดินท่อในถังแรมแปญ
มาตราส่วน 1 : 25













เลขที่แบบ

SHEET NUMBER
A - 00

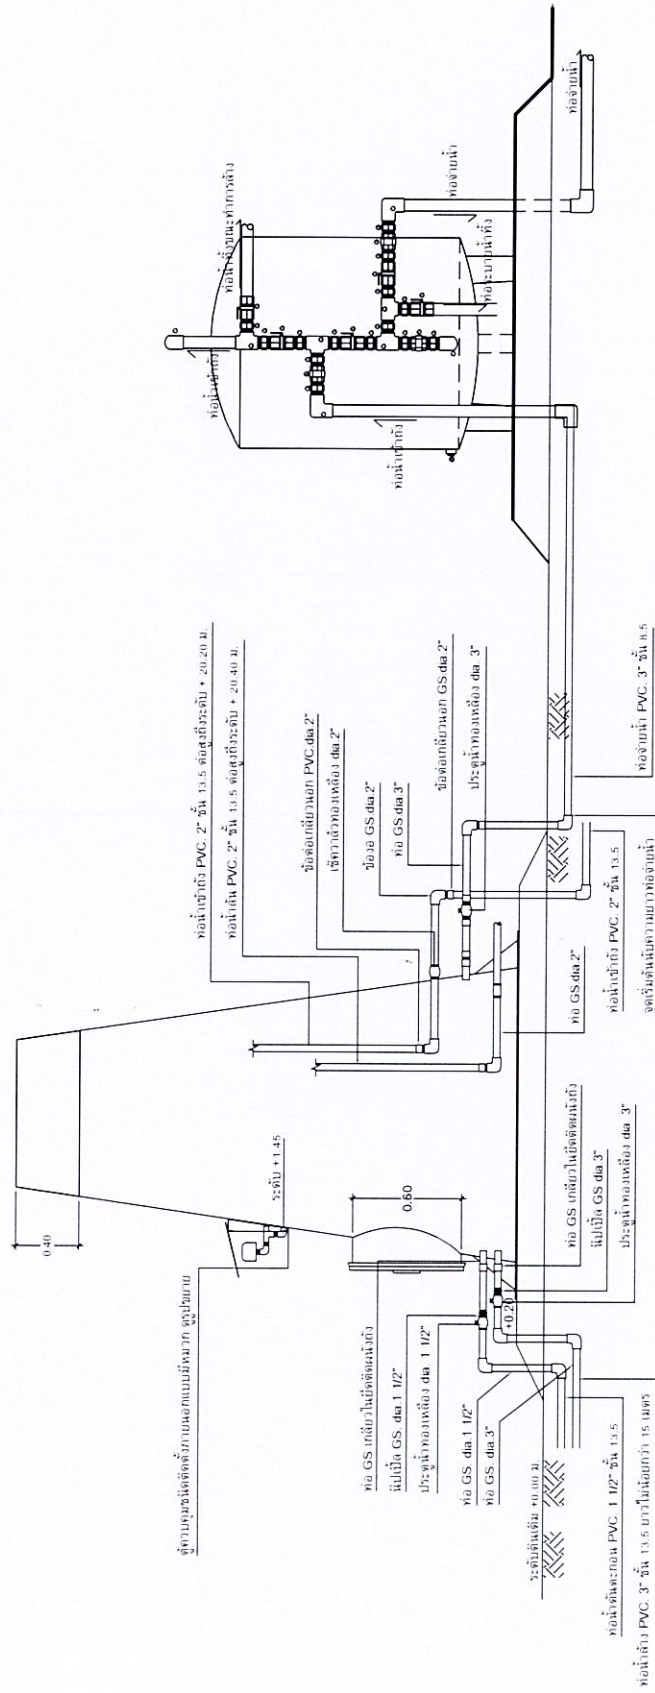

แบบการติดตั้งถังกรองน้ำเข้ากับห้องสูง
มาตราส่วน 1 : 25

(นายพงษ์ศักดิ์ อัครทอง)
วิศวกรโยธา สบ.5859




















เลขที่แบบ

SHEET NUMBER
A - 00

TOTAL :
A - 00


ข้อกำหนดรายละเอียดเกี่ยวกับน้ำประปาหมู่บ้าน

1. รูปแบบของถัง เป็นแบบถังทรงกลมหรือรูปทรงสี่เหลี่ยมผืนผ้า ขนาดความสูง 30 ซม. ความกว้าง 30 ซม.
2. ฐานรองถังคอนกรีต จะต้องมีขนาดไม่น้อยกว่า 1 เมตร x 1 เมตร x 1 เมตร โดยถังต้องมีฐานรอง
3. การทดสอบความแข็งแรงของถังโดยการเทน้ำลงในถังจนเต็มแล้วทิ้งไว้ 24 ชั่วโมง แล้วจึงเทน้ำออก และวัดการทรุดตัวของถัง
4. ในกรณีที่ถังคอนกรีตมีรอยร้าวหรือมีรูรั่ว จะต้องทำการซ่อมแซมให้เรียบร้อยก่อนใช้งาน
5. อุปกรณ์ที่ใช้ในการติดตั้งถังจะต้องมีคุณภาพดี และใช้งานได้ทนทาน
6. การติดตั้งถังจะต้องมีฐานรองที่แข็งแรง และต้องมีท่อระบายน้ำจากถังลงสู่พื้นดิน

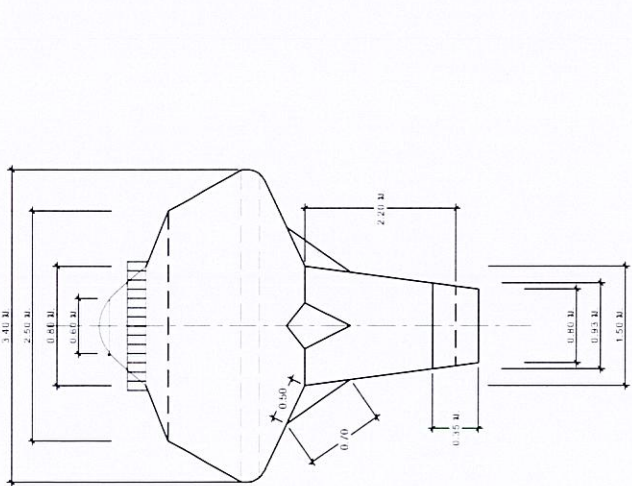


แบบขยายแผนผังโครงสร้างถัง

ขนาดฐาน 1.50 ม.

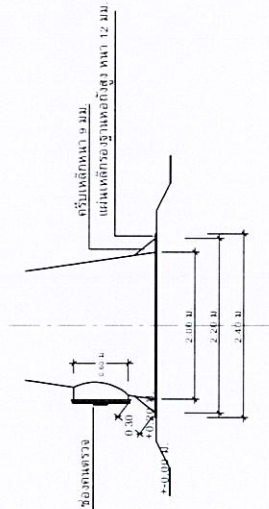

แบบขยายแผนผังโครงสร้างถัง


ขนาดฐาน 1.50 ม.

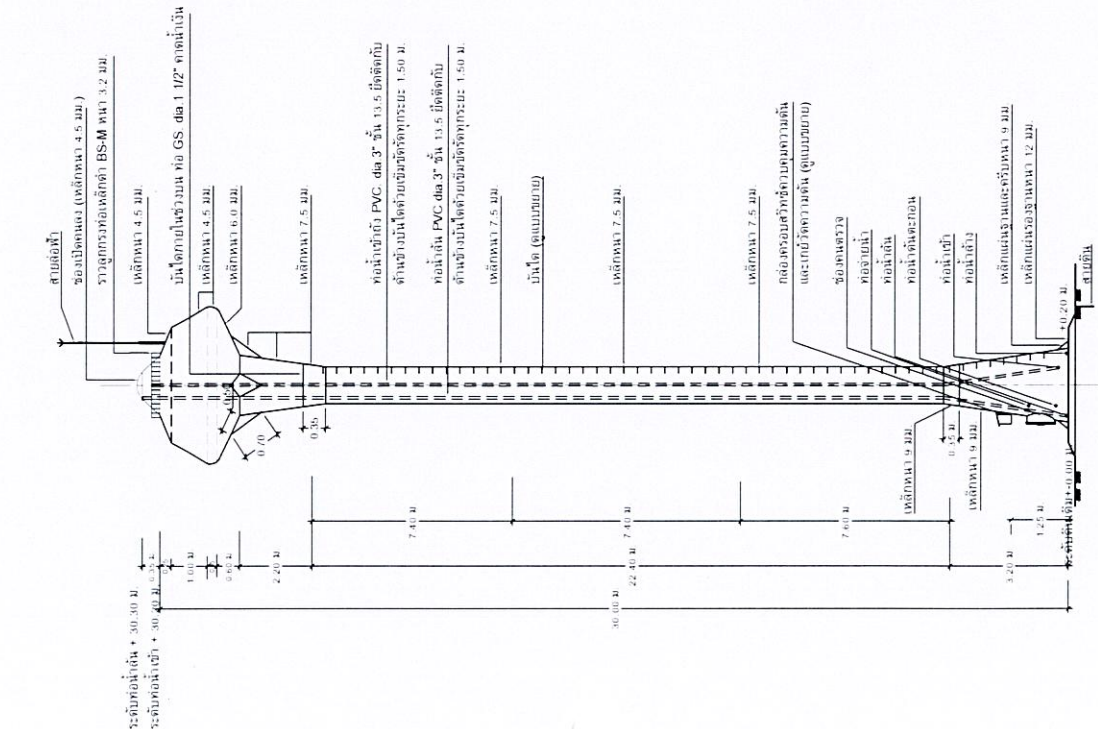

รูปด้านหน้าของถัง

ขนาดฐาน 1.50 ม.

หมายเหตุ
- สันหลังถังให้มีความแข็งแรงพอที่จะรับน้ำหนักของถังได้

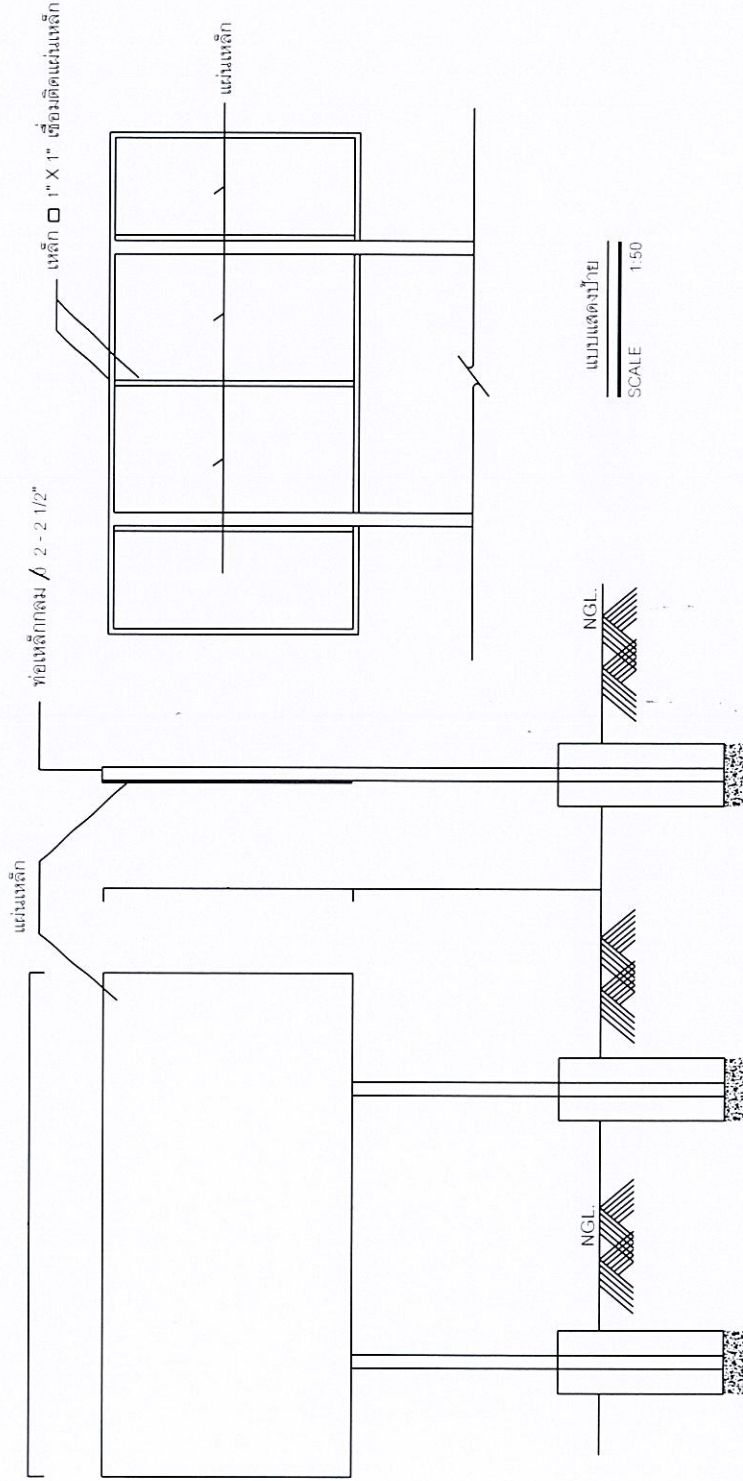

แบบแสดงป้าย
SCALE 1:50

รายละเอียดประกอบ

โครงการก่อสร้าง _____

ชื่อโครงการ _____
 ปริมาณงาน _____
 งบประมาณ _____
 วันเริ่มสัญญา _____ วันสิ้นสุดสัญญา _____
 ผู้รับจ้าง _____
 ผู้ควบคุมงาน _____ กรรมการตรวจสอบจ้าง 1. _____
 2. _____
 3. _____

รายการประกอบแบบ

1. เสาเหล็กกลม 2-2 1/2" ใช้สกรูขันก่อนทาสีจริงให้เหล็กสนิมก่อน 2 ครั้ง
2. ตัวหนังสือสีขาว
3. ขนาดตัวหนังสือข้อกำหนดตามความเหมาะสมข้อความตามแบบที่กำหนด
4. แผ่นเหล็กขนาดกว้าง 1.20 เมตร ยาว 2.40 เมตร
5. จุดก่อสร้างกำหนดตามความเหมาะสมไม่ให้อาคารมองเห็นชัดเจน

(นายพงษ์ศักดิ์ ถิ่นทอง)
วิศวกรโยธา สย.5859











ลงนาม

SHEET NUMBER
A - 00
TOTAL : 1

แบบป้ายประชาสัมพันธ์ก่อนการดำเนินงานก่อสร้าง

แบบป้ายชั่วคราว ติดตั้งระหว่างดำเนินการก่อสร้างเพื่อประชาสัมพันธ์รายละเอียดโครงการก่อสร้างให้ชุมชนในด้านทราบ

โครงการก่อสร้างของ อบต. บ้านฝาย โทร 055-810076

ประเภทงานก่อสร้าง.....
ปริมาณงานก่อสร้าง.....
งบประมาณราคากลาง..... บาท ราคาที่สอบได้..... บาท
ผู้รับจ้าง.....
วันเริ่มต้นสัญญา.....
ผู้รับจ้างรับประกันความชำรุดบกพร่องตามสัญญา.....
ผู้ควบคุมงาน 1.....
คณะกรรมการตรวจการจ้าง 1.....

1.20 เมตร

2.40 เมตร

รายละเอียดป้าย

- แผ่นป้ายขนาด 1.20 x 2.40 เมตร
- พื้นป้ายสีส้มหรือสีแดง
- ตัวหนังสือสีดำ - ขนาดตัวหนังสือกำหนดตามความเหมาะสม
- จุดติดตั้งกำหนดตามความเหมาะสมมองเห็นได้ชัดเจน

(นายพงษ์ศักดิ์ อัครทอง)
วิศวกรโยธา สย.5959


















เลขที่แบบ

SHEET NUMBER

A - 00

TOTAL