

ร่างขอบเขตงาน (Terms of Reference : TOR) การจัดทำแบบรูปราคางานก่อสร้าง

โครงการขยายเขตท่อเมนประปา ในเขตเทศบาลบริเวณ เขต ๒ บ้านสำโรง หมู่ ๓ บ้านหนองแสง หมู่ ๕ บ้านของแมว หมู่ ๖ ต.แคนดง อ.แคนดง จ.บุรีรัมย์

๑. ความเป็นมา

อ้างถึงรายงานการประชุมสภาเทศบาลตำบลแคนดง สมัยวิสามัญ สมัยที่ ๑ ประจำปี พ.ศ. ๒๕๖๗ วันศุกร์ที่ ๒๐ กันยายน พ.ศ. ๒๕๖๗ เวลา ๐๙.๓๐ น. ณ ห้องประชุมกิจการสภา อาคารอเนกประสงค์ เทศบาลตำบลแคนดง อำเภอแคนดง จังหวัดบุรีรัมย์ มติที่ประชุมเป็นเอกฉันท์ เห็นชอบ โครงการขยายเขตท่อเมนประปา ในเขตเทศบาลบริเวณ เขต ๒ บ้านสำโรง หมู่ ๓ บ้านหนองแสง หมู่ ๕ บ้านของแมว หมู่ ๖ ต.แคนดง อ.แคนดง จ.บุรีรัมย์ - ปริมาณงาน วางท่อประปาท่อ PVC ชั้น ๑๓.๕ ขนาด Ø ๔" พร้อมอุปกรณ์ ระยะทางยาวรวม ๓,๔๐๐ ป้ายโครงการ ๒ ป้าย งบประมาณ ๒,๙๘๗,๐๐๐.- บาท (สองล้านเก้าแสนแปดหมื่นเจ็ดพันบาทถ้วน) ปรากฏตามแผนพัฒนาท้องถิ่น (พ.ศ.๒๕๖๖-๒๕๗๐) เพิ่มเติม (ฉบับที่ ๑/๒๕๖๗) หน้าที่ ๘๗ ลำดับที่ ๒

๒. วัตถุประสงค์

- ๒.๑ เพื่อให้ประชาชนได้มีน้ำสำหรับการอุปโภคบริโภคอย่างเพียงพอ
- ๒.๒ เพื่อให้ประชาชนได้มีน้ำสำหรับอุปโภคบริโภคอย่างสะอาดและปลอดภัย
- ๒.๓ เพื่อส่งเสริมศักยภาพและยกระดับโครงสร้างพื้นฐานของชุมชน

๓. คุณสมบัติผู้เสนอราคา

- ๓.๑ มีความสามารถตามกฎหมาย
- ๓.๒ ไม่เป็นบุคคลล้มละลาย
- ๓.๓ ไม่อยู่ระหว่างเลิกกิจการ
- ๓.๔ ผู้ประสงค์จะเสนอราคาต้องเป็นบุคคลธรรมดาหรือนิติบุคคลที่มีอาชีพรับจ้างงานที่ประกวดราคาจ้างด้วยวิธีทางอิเล็กทรอนิกส์
- ๓.๕ ผู้ประสงค์จะเสนอราคาต้องไม่เป็นผู้ที่ถูกระบุงชื่อไว้ในบัญชีรายชื่อผู้ทำงานของทางราชการ และได้แจ้งเวียนชื่อแล้วหรือไม่เป็นผู้ที่ได้รับผลของการสั่งให้นิติบุคคลหรือบุคคลอื่นเป็นผู้ทำงานตามระเบียบของทางราชการ
- ๓.๖ ผู้ประสงค์จะเสนอราคาต้องไม่เป็นผู้มีผลประโยชน์ร่วมกับผู้ประสงค์จะเสนอราคารายอื่น/หรือต้องไม่เป็นผู้มีผลประโยชน์ร่วมกันกับผู้ให้บริการตลาดกลางอิเล็กทรอนิกส์ ณ วันประกาศประกวดราคาจ้างด้วยวิธีการทางอิเล็กทรอนิกส์ หรือไม่เป็นผู้กระทำการอันเป็นการขัดขวางการแข่งขันราคาอย่างเป็นธรรมในการประกวดราคาจ้างครั้งนี้
- ๓.๗ ผู้ประสงค์จะเสนอราคาต้องไม่เป็นผู้ได้รับเอกสิทธิ์หรือความคุ้มกัน ซึ่งอาจปฏิเสธไม่ยอมขึ้นศาลไทย เว้นรัฐบาลของผู้ประสงค์จะเสนอราคาได้มีคำสั่งให้สละสิทธิ์ความคุ้มกันเช่นนั้น
- ๓.๘ บุคคลหรือนิติบุคคลที่จะเข้าเป็นคู่สัญญาต้องไม่อยู่ในฐานะเป็นผู้ไม่แสดงบัญชีรายรับรายจ่ายหรือแสดงบัญชีรายรับรายจ่ายไม่ถูกต้องครบถ้วนในสาระสำคัญ

๓.๙ บุคคลหรือนิติบุคคลที่จะเข้าเป็นคู่สัญญากับหน่วยงานของรัฐซึ่งได้ดำเนินการจัดซื้อจัดจ้างด้วยระบบอิเล็กทรอนิกส์ (e- Government Procurement :e-GP)ต้องลงทะเบียนในระบบอิเล็กทรอนิกส์ของกรมบัญชีกลางที่เว็บไซต์ศูนย์ข้อมูลจัดซื้อจัดจ้างภาครัฐ

๓.๑๐ คู่สัญญาต้องรับและจ่ายเงิน ผ่านบัญชีธนาคารเว้นแต่การจ่ายเงินแต่ละครั้งซึ่งมีมูลค่าไม่เกิน ๓ หมื่นคู่สัญญาอาจจ่ายเป็นเงินสดก็ได้

๓.๑๑ ผู้ยื่นข้อเสนอต้องมีผลงานก่อสร้างประเภทเดียวกันกับงานที่ประกวดราคาจ้าง ก่อสร้างในวงเงินไม่น้อยกว่า ร้อยละ ๕๐ และเป็นผลงานที่เป็นคู่สัญญา โดยตรงกับหน่วยงานของรัฐหรือหน่วยงานเอกชนที่จังหวัดเชื่อถือ

๔. แบบรูปรายการงานก่อสร้างที่จะดำเนินการจ้างก่อสร้าง

รูปแบบจ้างโครงการขยายเขตท่อเมนประปา ในเขตเทศบาลบริเวณ เขต ๒ บ้านสำโรง หมู่ ๓ บ้านหนองแสง หมู่ ๕ บ้านช่องแมว หมู่ ๖ ต.แคนดง อ.แคนดง จ.บุรีรัมย์ - ปริมาณงาน วางท่อประปาท่อ PVC ขึ้น ๑๓.๕ ขนาด ๑๔" พร้อมอุปกรณ์ ระยะทางยาวรวม ๓,๔๐๐ ป้ายโครงการ ๒ ป้าย งบประมาณ ๒,๙๘๗,๐๐๐.- บาท (สองล้านเก้าแสนแปดหมื่นเจ็ดพันบาทถ้วน)

๕. กำหนดเวลาส่งมอบงานจ้าง

ดำเนินการก่อสร้างแล้วเสร็จ ภายใน ๑๒๐ วัน นับถัดจากลงนามตามสัญญา

๖. หลักเกณฑ์ในการพิจารณาคัดเลือกข้อเสนอ

พิจารณาตามเกณฑ์ราคา

๗. วงเงินงบประมาณ

งบประมาณ ๒,๙๘๗,๐๐๐.-บาท (-สองล้านเก้าแสนแปดหมื่นเจ็ดพันบาทถ้วน-)

๘. งานและค่าใช้จ่าย

การก่อสร้างกำหนดการแบ่งงวดงานเป็น ๑ งวดงาน

๙. อัตราค่าปรับ

กำหนดค่าปรับเป็นรายวันในอัตราตายตัวระหว่างร้อยละ ๐.๑๐ ของราคางานจ้าง

๑๐. กำหนดระยะเวลาประกันความชำรุดบกพร่อง

ผู้รับจ้างต้องประกันความชำรุดบกพร่องระยะเวลา - เดือน ๒ ปี นับจากวันที่คณะกรรมการตรวจรับพัสดุ

(ลงชื่อ).....ประธานกรรมการ

(นายพงศกร บุญมา)

ตำแหน่งนายช่างโยธาชำนาญงาน

(ลงชื่อ).....กรรมการ

(นายวิสันต์ เจียนมะเรียง)

ตำแหน่ง นายช่างโยธาชำนาญงาน

(ลงชื่อ) กรรมการ

(นายพรชัย วรณบุตติ)

ตำแหน่งเจ้าพนักงานประปาปฏิบัติงาน



PROJECT


OWNER

ขยายเขตท่อเมนประปา ในเขตเทศบาล บริเวณ
เขต 2 บ้านสำโรง หมู่ 3, บ้านหนองแสง หมู่ 5
บ้านซอแง หมู่ 6 ต. แคนดง อ. แคนดง จ. ปุริรัมย์

เทศบาลตำบลแคนดง

MANAGER

DESIGN&DRAWN

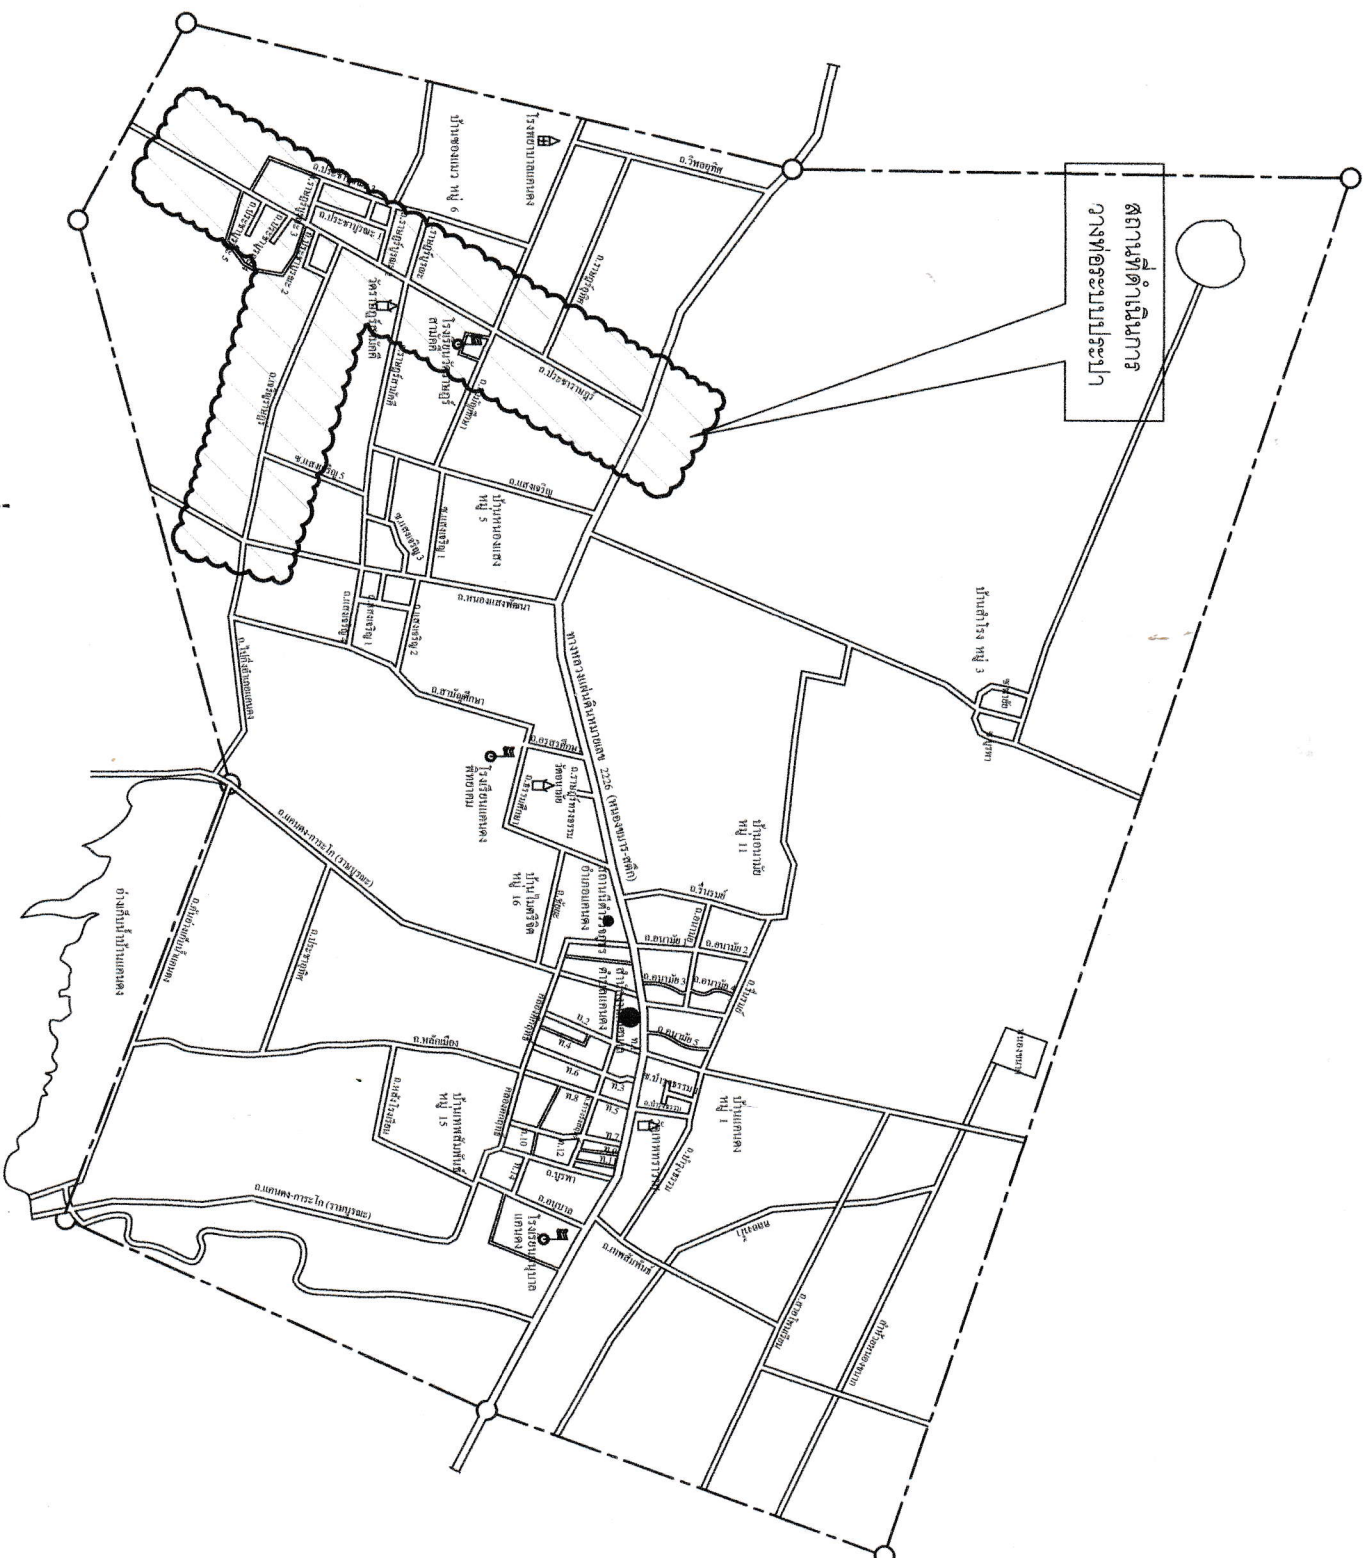

แผนที่พอสังเขปเขตเทศบาลตำบลแคนดง
Scale
Not to Scale



แบบมาตรฐานเทศบาลตำบลแคนดง



สำรวจ

(.....)
นายพริษฐ์ วรรณรัตน์
เจ้าพนักงานประจำ

สำรวจ

(.....)
นายวิรุฒ กิตติธนา
นายช่างโยธาชำนาญงาน

เขียนแบบออกแบบ

(.....)
นายวิวัฒน์ เขียวมะณี
นายช่างโยธาชำนาญงาน

ตรวจ

(.....)





มาตราส่วน

วันที่ออกแบบ

เลขที่แบบ

จำนวนแผ่น


















นายตราส่วน

วันที่มอบ

จำนวนแผ่น

รายการประกอบแบบ

----- แนวโครงการวางท่อระบบประปา

วางท่อประปา PVC. ชั้น 13.5 ขนาด $\phi 4"$ พร้อมอุปกรณ์
ระยะทางรวม 3,400.00 เมตร พร้อม บำบัดโครงการ 2 บำบัด


- ประตู บัด-เปิด $\phi 4"$

- ข้อต่อสามทาง PVC. $\phi 4"$ ลต 3"


หมายเหตุ

- แบบและรายละเอียดอื่น ๆ อาจเปลี่ยนแปลงได้ตามความเหมาะสม ผู้ว่าจ้างและผู้ควบคุมงานจะเป็นผู้รับผิดชอบให้




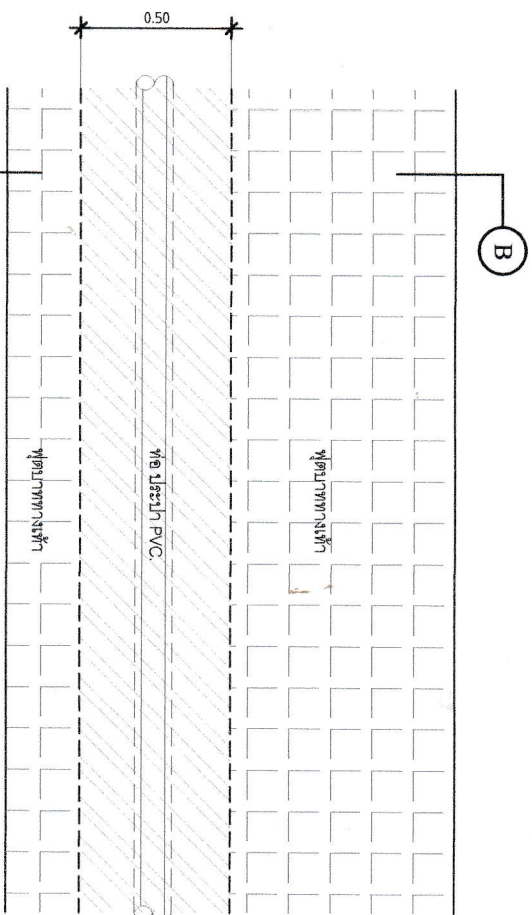


แปลนฟุตบาททางเท้า
scale 1:50

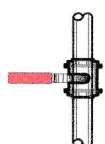


ประตุน้ำ

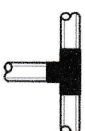

ข้อต่อ 3 ทาง PVC 4" ลต 3"

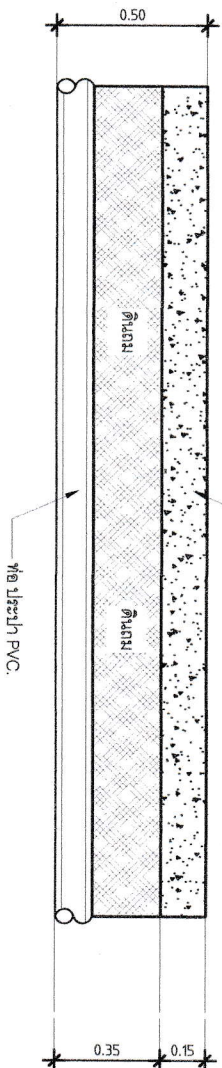

รูปด้านข้าง
scale 1:50

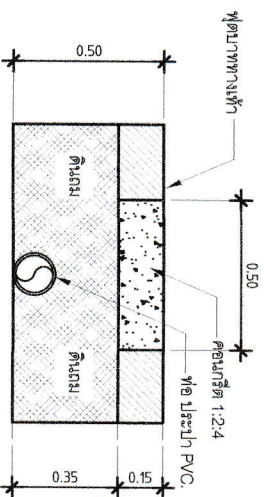

รูปตัด B
scale 1:50






สำรวจ

นายพรชัย วรอนมุดี
เจ้าพนักงานประปา

สำรวจ
นายสุวิทย์ กะตะสีลา
นายช่างโยธาชำนาญงาน

เขียนแบบออกแบบ
นายอริสสันต์ เลี่ยมมะเจ็ง
นายช่างโยธาชำนาญงาน

ตรวจสอบ






