

การจัดทำแบบรูปรายการงานก่อสร้าง

โครงการก่อสร้างถนนคอนกรีตเสริมเหล็กทั้งสองทางหลวงท้องถิ่น นศ.ถ.๑๑๘-๑๑ สายพยุหะศักดิ์ - ไสตุตันตัน หมู่ที่ ๗ บ้านนาโพธิ์ ตำบลนาบอน อำเภอนาบอน จังหวัดนครศรีธรรมราช

๑. ข้อมูลเกี่ยวกับโครงการ

ชื่อโครงการก่อสร้างถนนคอนกรีตเสริมเหล็กทั้งสองทางหลวงท้องถิ่น นศ.ถ.๑๑๘-๑๑ สายพยุหะศักดิ์ - ไสตุตันตัน หมู่ที่ ๗ บ้านนาโพธิ์ ตำบลนาบอน อำเภอนาบอน จังหวัดนครศรีธรรมราช
เงินงบประมาณโครงการ ๒,๖๖๖,๐๐๐.-บาท (สองล้านหกแสนหกหมื่นหกพันบาทถ้วน)

๒. แบบรูปรายการงานก่อสร้าง

แบบรูปรายการงานก่อสร้าง โครงการก่อสร้างถนนคอนกรีตเสริมเหล็กทั้งสองทางหลวงท้องถิ่น นศ.ถ.๑๑๘-๑๑ สายพยุหะศักดิ์ - ไสตุตันตัน หมู่ที่ ๗ บ้านนาโพธิ์ ตำบลนาบอน อำเภอนาบอน จังหวัดนครศรีธรรมราช ขนาดกว้าง ๔.๐๐ เมตร ยาว ๘๐๓ เมตร หนา ๐.๑๕ เมตร หรือมีพื้นที่ไม่น้อยกว่า ๓,๒๑๒ ตารางเมตร ใหญ่ทางหินคลุกกว้างข้างละ ๐.๒๐ เมตร พร้อมติดตั้งป้ายแสดงรายละเอียดเกี่ยวกับงานก่อสร้างของราชการและมติคณะรัฐมนตรี เมื่อวันที่ ๑๑ ธันวาคม ๒๕๖๗ รายละเอียดตามแบบแปลนที่ อบต.นาบอน กำหนด

เงื่อนไข คู่สัญญาต้องใช้พัสดุประเภทวัสดุหรือครุภัณฑ์ที่จะใช้ในงานก่อสร้างเป็นพัสดุที่ผลิตภายในประเทศ โดยต้องใช้ไม่น้อยกว่าร้อยละ ๖๐ ของมูลค่าพัสดุที่จะใช้ในงานก่อสร้างทั้งหมดตามสัญญาและให้คู่สัญญาต้องใช้เหล็กที่ผลิตภายในประเทศไม่น้อยกว่าร้อยละ ๙๐ ของปริมาณเหล็กที่ต้องใช้ทั้งหมดตามสัญญา โดยโครงการดังกล่าวต้องกำหนดเงื่อนไขในเอกสารเชิญชวนการจัดซื้อจัดจ้างว่าการจัดซื้อจัดจ้างครั้งนี้จะมีการลงนามในสัญญาหรือข้อตกลงเป็นหนังสือได้ต่อเมื่อพระราชบัญญัติงบประมาณรายจ่ายประจำปีงบประมาณ พ.ศ. ๒๕๖๙ มีผลใช้บังคับ และได้รับจัดสรรงบประมาณรายจ่ายประจำปีงบประมาณ พ.ศ. ๒๕๖๙ จากกรมส่งเสริมการปกครองท้องถิ่นแล้ว และกรณีที่ต้องการบริหารส่วนตำบลไม่ได้รับการจัดสรรงบประมาณเพื่อการจัดจ้างในครั้งดังกล่าว องค์การบริหารส่วนตำบลสามารถยกเลิกการจัดจ้างได้

๓. พื้นที่ดำเนินการ

หมู่ที่ ๗ ตำบลนาบอน อำเภอนาบอน จังหวัดนครศรีธรรมราช

๔. กำหนดยื่นราคา

ไม่น้อยกว่า ๙๐ วัน นับแต่วันยื่นข้อเสนอ

๕. กำหนดเวลาดำเนินการก่อสร้างแล้วเสร็จ

ไม่เกิน ๙๐ วัน นับถัดจากวันลงนามในสัญญาจ้างหรือจากวันที่ได้รับหนังสือแจ้งจากองค์การบริหารส่วนตำบลนาบอนให้เริ่มทำงาน

๖. อัตราค่าปรับ

อัตราค่าปรับร้อยละ ๐.๒๕ ต่อวัน

๗. ค่าจ้างและการจ่ายเงิน

องค์การบริหารส่วนตำบลนาบอนจะจ่ายค่าจ้างซึ่งได้รวมภาษีมูลค่าเพิ่ม ตลอดจนภาษีอื่น ๆ และค่าใช้จ่ายทั้งปวงแล้ว โดยถือราคาเหมารวมเป็นเกณฑ์ และกำหนดการจ่ายเงินเป็น จำนวน ๑ งวด ดังนี้

เป็นจำนวนเงินในอัตราร้อยละ ๑๐๐ ของค่าจ้าง เมื่อผู้รับจ้างได้ปฏิบัติงานทั้งหมดให้แล้วเสร็จเรียบร้อยแล้วตามสัญญา รวมทั้งทำสถานที่ก่อสร้างให้สะอาดเรียบร้อย

๘. การรับประกันความชำรุดบกพร่อง

ผู้ชนะการเสนอราคาโดยวิธีเฉพาะเจาะจง ซึ่งได้ทำข้อตกลงเป็นหนังสือ หรือทำสัญญาจ้าง แล้วแต่กรณี จะต้องรับประกันความชำรุดบกพร่องของสิ่งของงานจ้างที่เกิดขึ้นภายในระยะเวลาไม่น้อยกว่า ๒ ปี นับถัดจากวันที่ องค์การบริหารส่วนตำบลนาบอนได้รับมอบงาน โดยผู้รับจ้างต้องบริหารจัดการซ่อมแซมแก้ไขให้ใช้งานได้ดังเดิม ภายใน ๗ วัน นับถัดจากวันที่ได้รับแจ้งความชำรุดบกพร่อง

๙. การปรับราคาค่างานก่อสร้าง

สูตรการปรับราคา (สูตรค่า K) ตามเงื่อนไข หลักเกณฑ์ สูตรและวิธีคำนวณที่ใช้กับสัญญาแบบปรับราคาได้ตามมติคณะรัฐมนตรีเมื่อวันที่ ๒๒ สิงหาคม ๒๕๓๒ เรื่อง การพิจารณาช่วยเหลือผู้ประกอบการอาชีพงานก่อสร้าง ตามหนังสือสำนักเลขาธิการคณะรัฐมนตรี ที่ นร ๐๒๐๓/ว ๑๐๙ ลงวันที่ ๒๔ สิงหาคม ๒๕๓๒ รายละเอียดตามเอกสารแนบ

๑๐. มาตรฐานฝีมือช่าง

เมื่อองค์การบริหารส่วนตำบลนาบอนได้คัดเลือกผู้ยื่นข้อเสนอรายใดให้เป็นผู้รับจ้างและได้ตกลงจ้างก่อสร้าง ตามประกาศนี้แล้วผู้ยื่นข้อเสนอจะต้องตกลงว่าในการปฏิบัติงานก่อสร้างดังกล่าว ผู้ยื่นข้อเสนอจะต้องมี และใช้ผู้ผ่านการทดสอบมาตรฐานฝีมือช่างหรือผู้ผ่านการทดสอบมาตรฐานฝีมือช่างจาก.....-.....หรือ ผู้มีวุฒิบัตรระดับ ปวช. ปวส. และ ปวท. หรือเทียบเท่าจากสถาบันการศึกษาที่ ก.พ. รับรองให้เข้ารับราชการได้ ในอัตราไม่ต่ำกว่าร้อยละ.....-.....ของแต่ละสาขาช่างจะต้องมีจำนวนช่างอย่างน้อย ๑ คน ในแต่ละสาขาช่างดังต่อไปนี้

- (1) สาขาวิชาก่อสร้างหรือ
- (2) สาขาวิชาโยธา

๑๑. การควบคุมงานของผู้รับจ้าง

ผู้รับจ้างจะต้องจัดให้มีผู้แทนซึ่งทำงานเต็มเวลาเป็นผู้รับผิดชอบควบคุมงานของผู้รับจ้างโดยผู้แทนดังกล่าวจะต้องมีคุณวุฒิการศึกษาดังต่อไปนี้

- ๑) ผู้มีวุฒิบัตรไม่ต่ำกว่าระดับ ปวช. หรือเทียบเท่าจากสถาบันการศึกษาที่ ก.พ. รับรองให้เข้ารับราชการได้ ในสาขาช่าง ก่อสร้างหรือช่างโยธา


๑๒. หลักเกณฑ์การพิจารณาคัดเลือกข้อเสนอ

การพิจารณาคัดเลือกข้อเสนอโดยใช้เกณฑ์ราคา

๑๓. ผู้รับผิดชอบโครงการ

กองช่าง องค์การบริหารส่วนตำบลนาบอน

(ลงชื่อ).....ฉลาด.....ประธานกรรมการ
นายฉลาด ชูเมือง

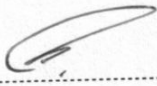(ลงชื่อ)..........กรรมการ
นายวินัย จิตตะนัง

(ลงชื่อ)..........กรรมการ
นายณัฐพร ถาวรพันธ์



องค์การบริหารส่วนตำบลนาบอน

โครงการก่อสร้างถนนคอนกรีตเสริมเหล็กทางหลวงท้องถิ่น นศ.ถ.118-11

สายพยุหะศักดิ์ - ไสยต้น หมู่ที่ 7

ตำบลนาบอน อำเภอนาบอน จังหวัดนครศรีธรรมราช

ปีงบประมาณ 2569



องค์การบริหารส่วนตำบลนาบอน

โครงการก่อสร้าง


สถานที่

หมู่ที่ 7 ตำบลนาบอน
อำเภอนาบอน จังหวัดนครศรีธรรมราช






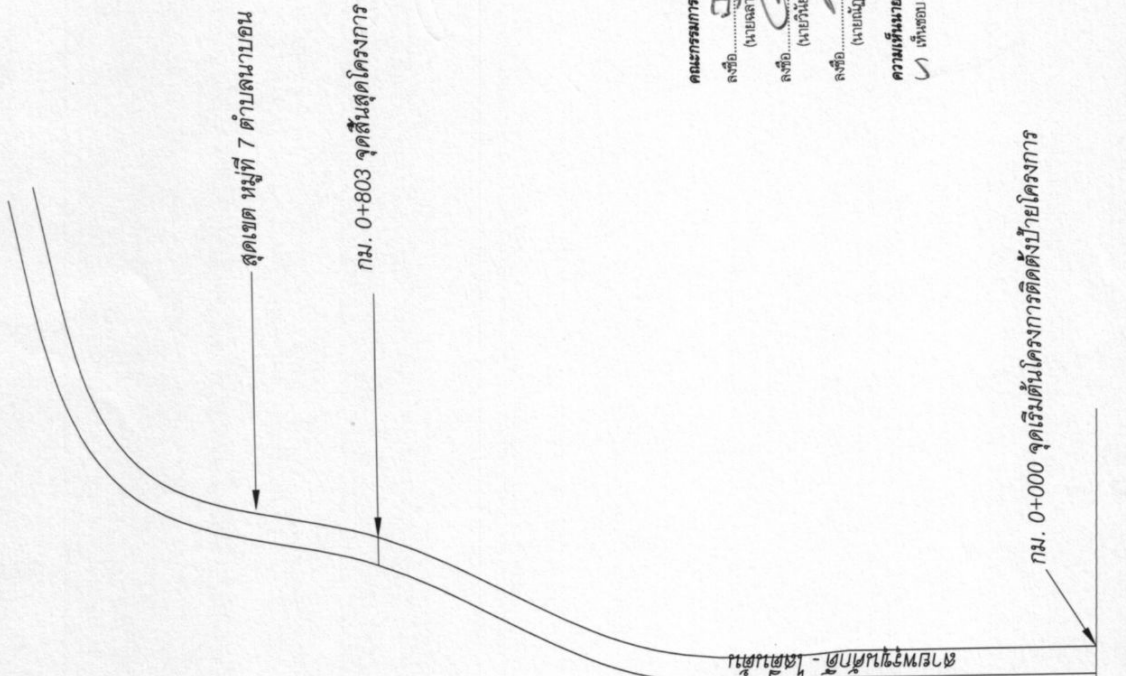

คณะกรรมการจัดทำแบบรูปและรายการ





ความเห็นของคณะกรรมการส่วนตำบลนาบอน
✓ เห็นชอบ () ไม่เห็นชอบ

แผนที่โดยสังเขปโครงการก่อสร้างถนนคอนกรีตเสริมเหล็กสายพยุหะบุรี หมู่ที่ 7 - ต่อเขตหมู่ที่ 1 ตำบลนาบอน



รูปตัดถนนคอนกรีตเสริมเหล็ก

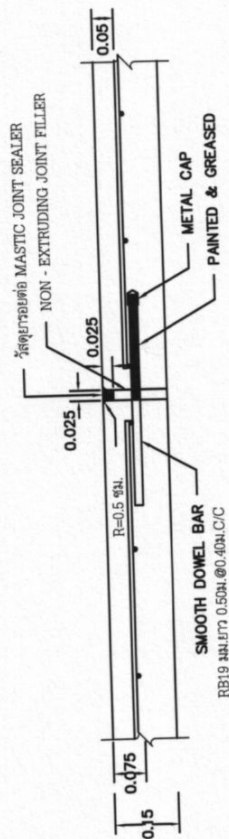

MINIMUM EXPANSION JOINT

ข้อ 1 "เขตหวัดของ WIRED MESH ที่ใช้บน BAR MESH"

BAR MESH ($f_s = 1,200$ Ksc) (เหล็กเส้นตาม SR. 24)		WIRED MESH ($f_s = 2,750$ Ksc) (เหล็กเส้นแบบการลัดไว้จุด)	
DIA / SPACING	STEEL AREA ($\Phi 7.93$ / H)	DIA / SPACING	STEEL AREA ($\Phi 7.93$ / H)
6 มม. @ 0.30 H.	0.940	4 มม. @ 0.30 H.	0.419
9 มม. @ 0.30 H.	2.12	6 มม. @ 0.30 H.	0.940


ขนาด 4 มม. @ 0.20x0.20 ม. แทนได้

คณะกรรมการจัดทำแบบรูปและรายการ

ชื่อ..... ประชามารการ
(นายสุชาติ ธีระกุล)

๑. ชื่อ การจัดการ

(นายวินัย จิตตพงษ์)





การบริการ

สงข (นายถวัลย์พร กาวพันธ์)



 องค์การบริหารส่วนตำบลนาบอน	
เลขที่ อบต.นาบอน	
แสดงแบบ	
รูปตัด	
มาตรฐาน	
วัน / เดือน / ปี	
22 กันยายน 2568	
แผ่นที่	

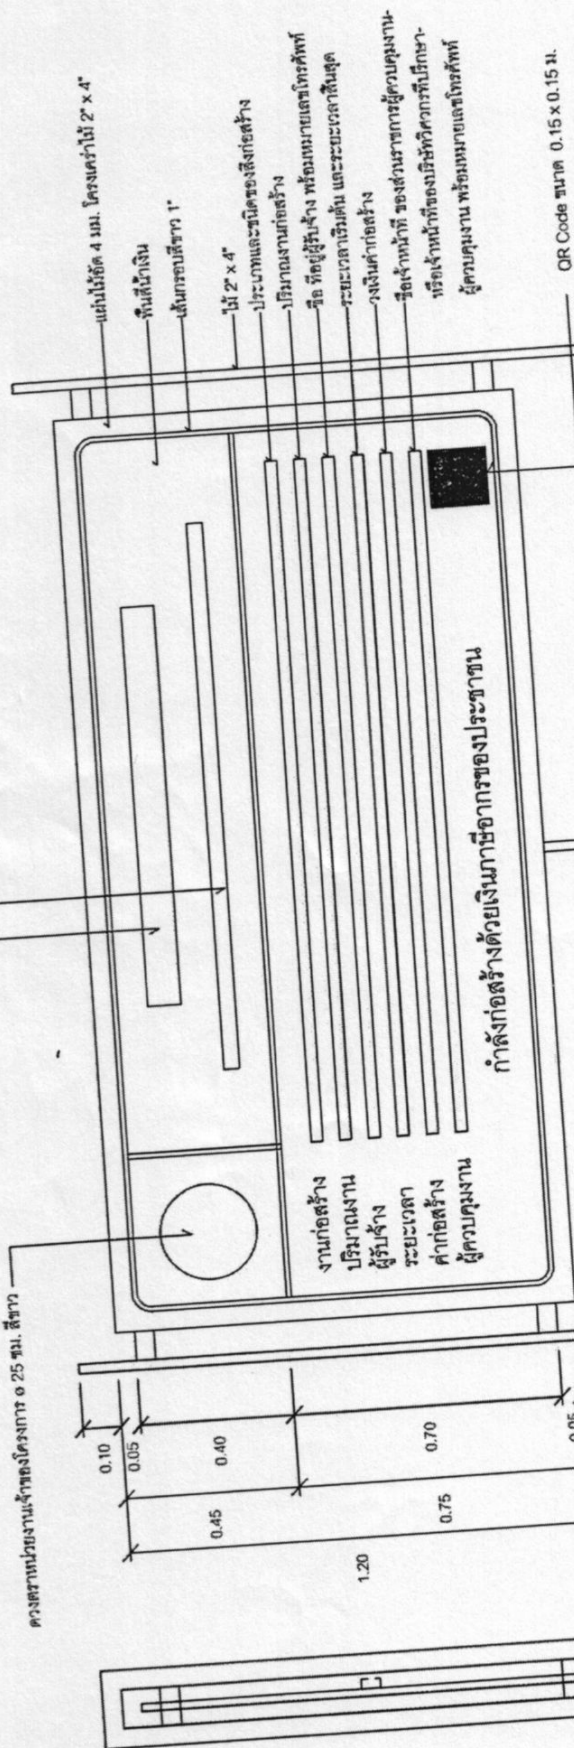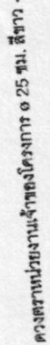 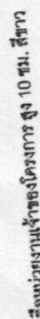

QR Code ขนาด 0.15 x 0.15 ม.

หมอยาเขต

หมายเหตุ

1. ต้องติดตั้งอุปกรณ์ที่มั่นคงแข็งแรง ป้องกันแผ่นป้ายล้ม

กรมโยธาธิการและผังเมือง
กองควบคุมการก่อสร้าง

กองควบคุมการก่อสร้าง

673-5791

แผ่นป้ายแสดงรายการละเอียดเกี่ยวกับ
งานก่อสร้างของทางราชการ









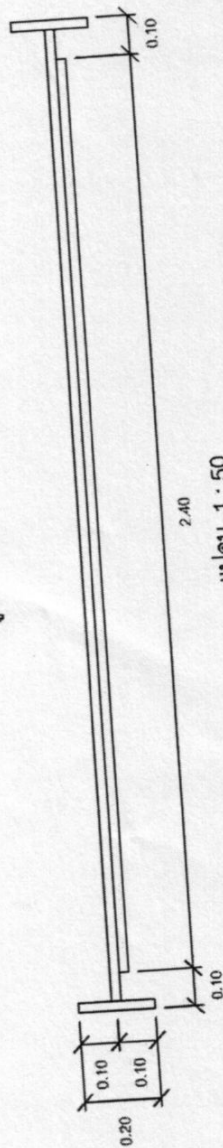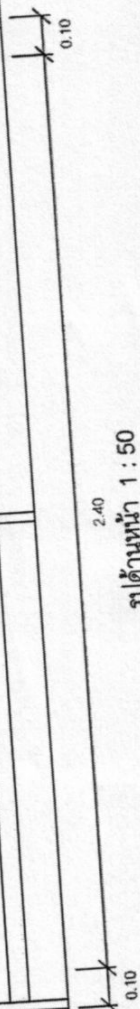

240

แปลน 1:50