



รูปด้าน  
มาตราส่วน 1 : 50

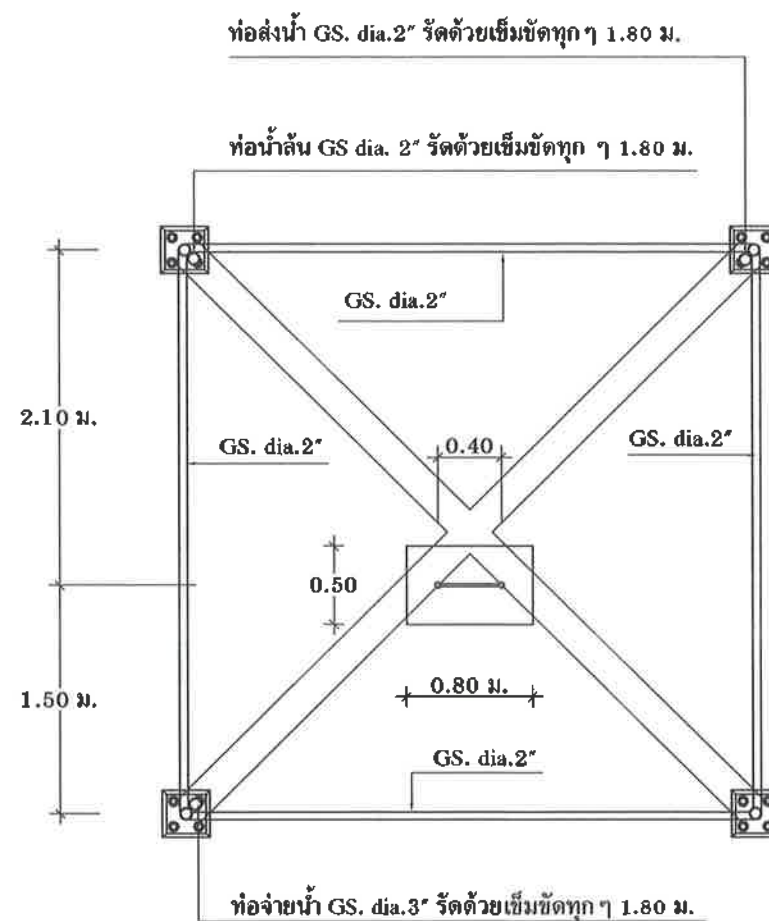



แปลนชั้นที่ 1  
มาตราส่วน 1 : 50

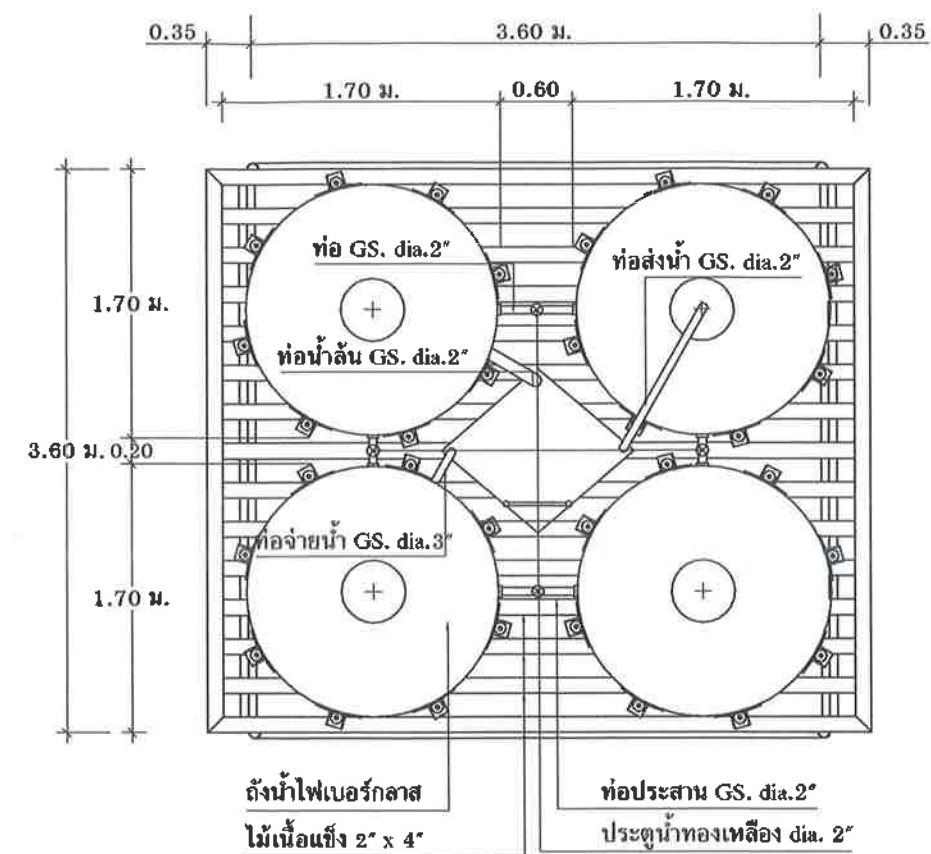

แปลนชั้นที่ 4 รับถังน้ำ  
มาตราส่วน 1 : 50




ส่วนบริหารจัดการน้ำ สำนักงานทรัพยากรน้ำภาค 10				
แสดงแบบ	ทอถังสูง ขนาด 10 ลบ.ม. (ถังไฟเบอร์กลาส 4 ลูก)			
ออกแบบ	นายประเสริฐ บัวดำ	เห็นชอบ		ผอ.สบจ.
เขียนแบบ	นายเมธา เอื้ออณิษฐกุล	อนุมัติ		ผอ.สทก.
ตรวจ/ปรับปรุง	นายณนศ การพร้อม	อนุมัติ		
ปรับปรุง/แก้ไขจาก	แบบเลขที่ 5292 กรมโยธาธิการ			
แบบเลขที่	3412010			
แผ่นที่	3/5	อธิบดีกรมทรัพยากรน้ำ		
		วันที่ / /		

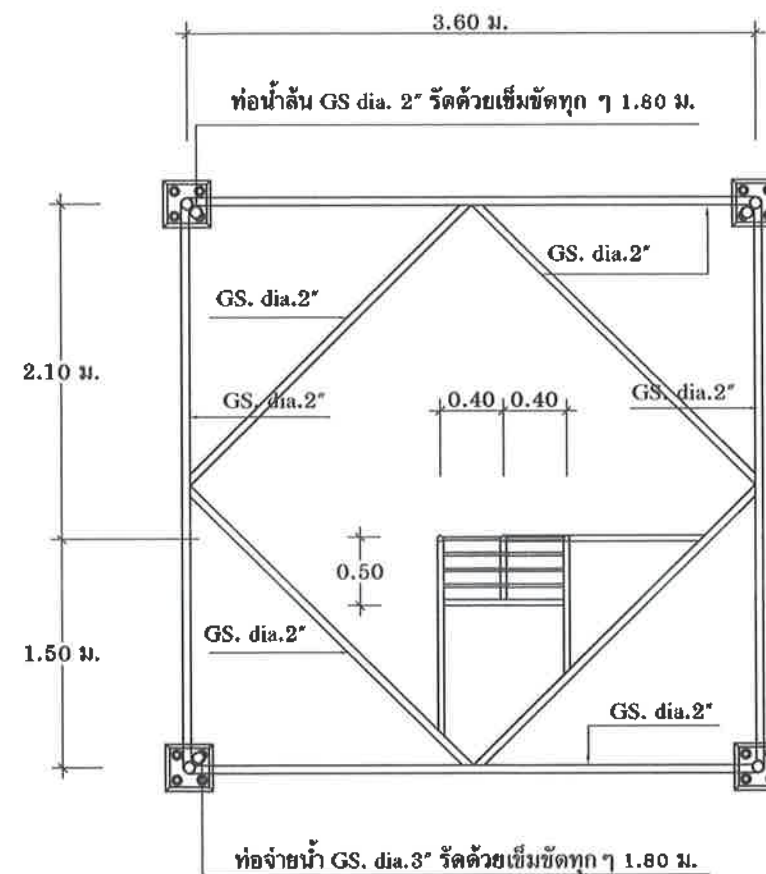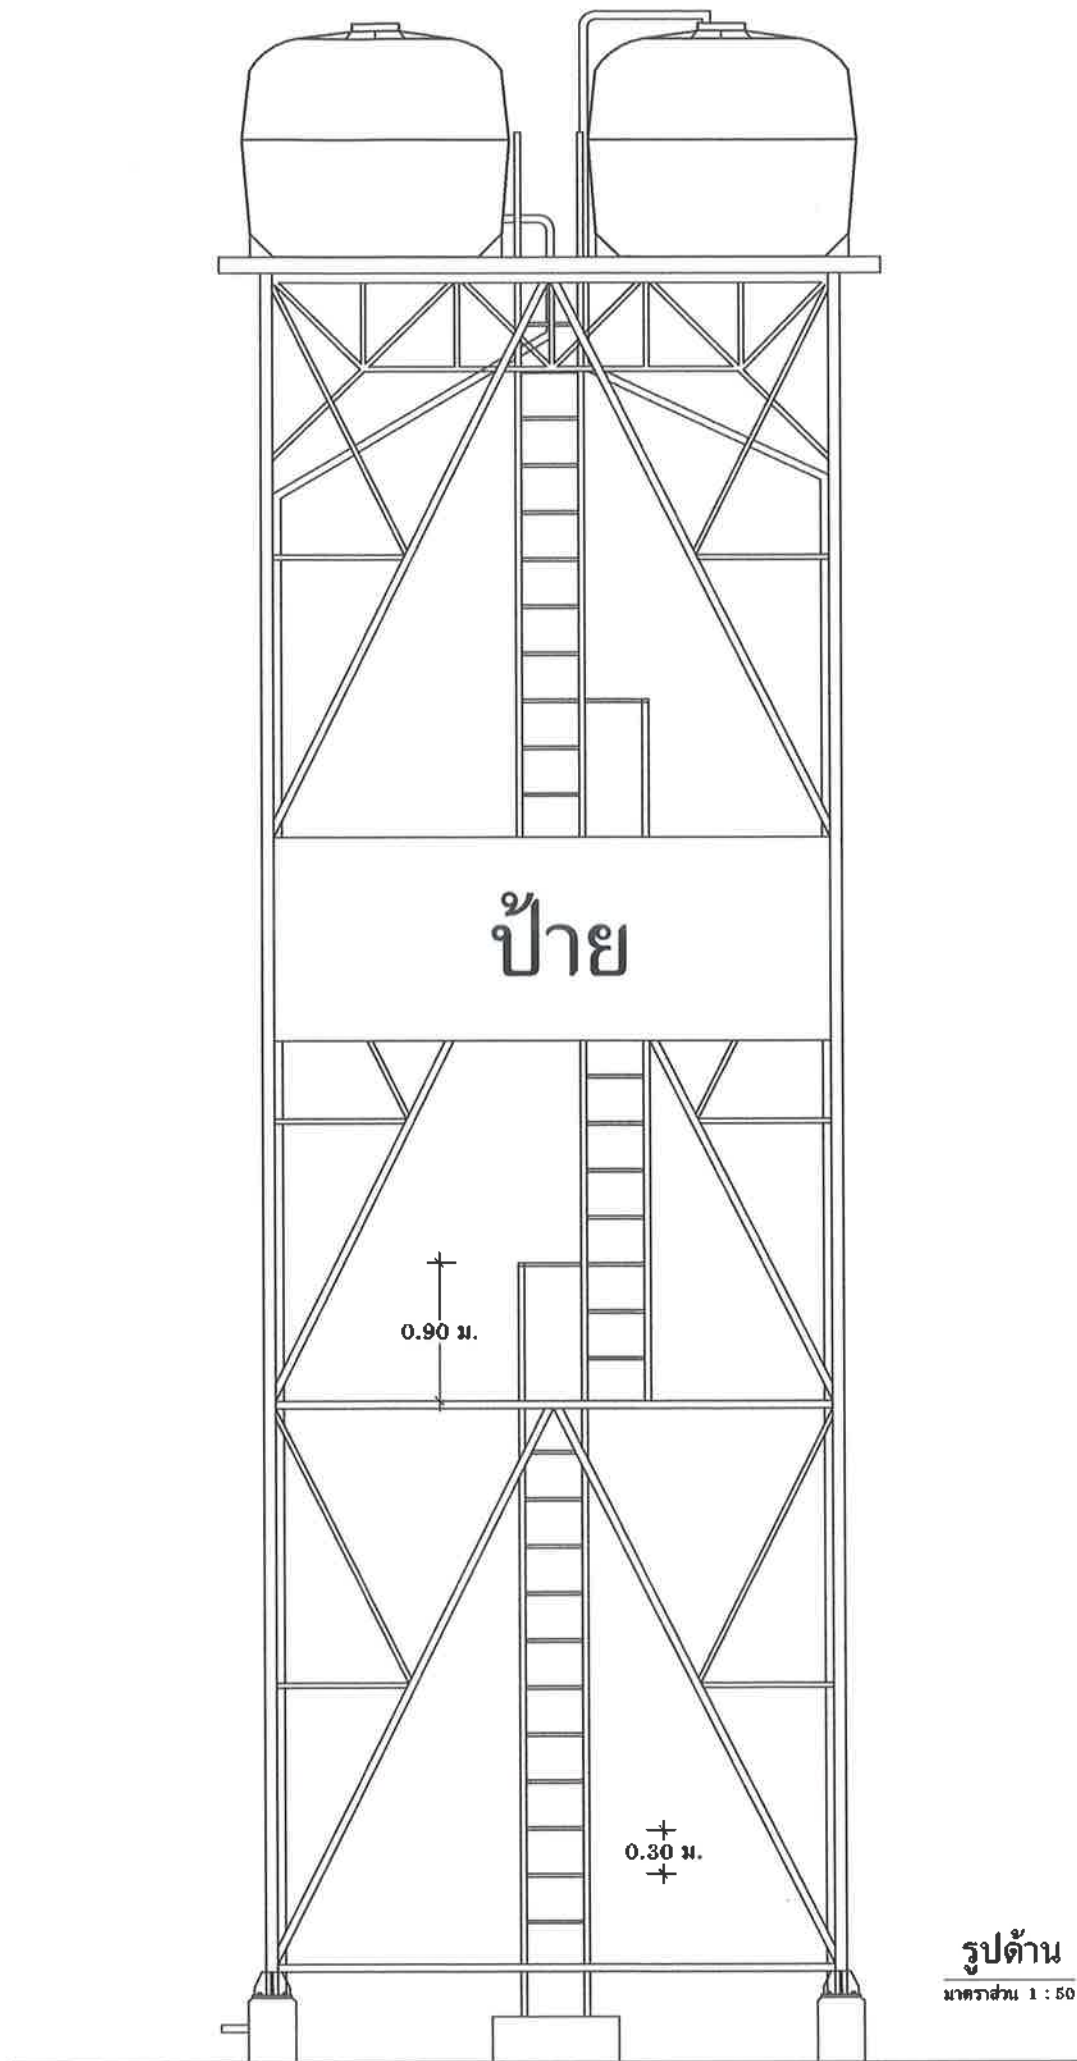

แปลนชั้นที่ 2

มาตราส่วน 1 : 50

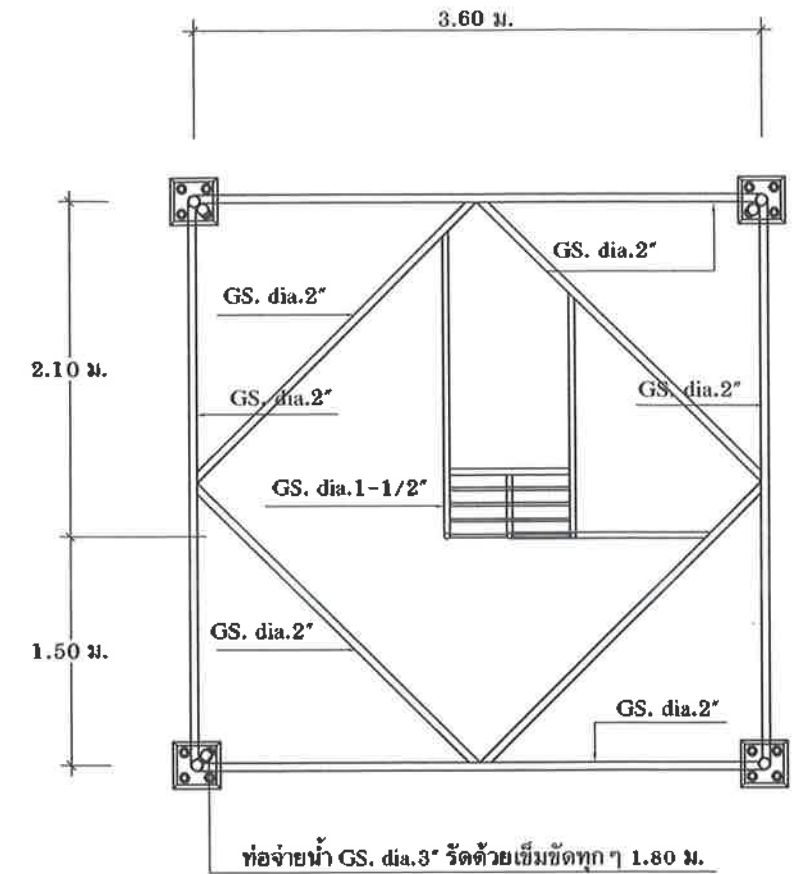

แปลนชั้นที่ 3

มาตราส่วน 1 : 50



ส่วนบริหารจัดการน้ำ สำนักงานทรัพยากรน้ำภาค 10					
แสดงแบบ	ทอถังสูง ขนาด 10 ลบ.ม. (ถังไฟเบอร์กลาส 4 ลูก)				
ออกแบบ	นายประเสริฐ บัวดำ		เห็นชอบ		ผอ.สบจ.
เขียนแบบ	นายเมธา เอื้ออภินิหารกุล		อนุมัติ		ผอ.สทก.
ตรวจ/ปรับปรุง	นายธเนศ การพร้อม		อนุมัติ		
ปรับปรุง/แก้ไขจาก	แบบเลขที่ 5292 กรมโยธาธิการ				
แบบเลขที่	3412010	แผ่นที่	4/5	อธิบดีกรมทรัพยากรน้ำ	
			วันที่		/ /






ส่วนบริหารจัดการน้ำ สำนักงานทรัพยากรน้ำภาค 10					
แสดงแบบ	ทอดึงสูง ขนาด 10 ลบ.ม. (ถังไฟเบอร์กลาส 4 ลูก)				
ออกแบบ	นายประเสริฐ บัวคำ	เห็นชอบ		ผอ.สบจ.	
เขียนแบบ	นายเมธา เอื้ออภินิเทศกุล	อนุมัติ		ผอ.สทท.	
ตรวจ/ปรับปรุง	นายสนั่น การพร้อม		อนุมัติ  อธิบดีกรมทรัพยากรน้ำ วันที่     /     /		
ปรับปรุง/แก้ไขจาก	แบบเลขที่ 5292 กรมโยธาธิการ				
แบบเลขที่	3412010	แผ่นที่			