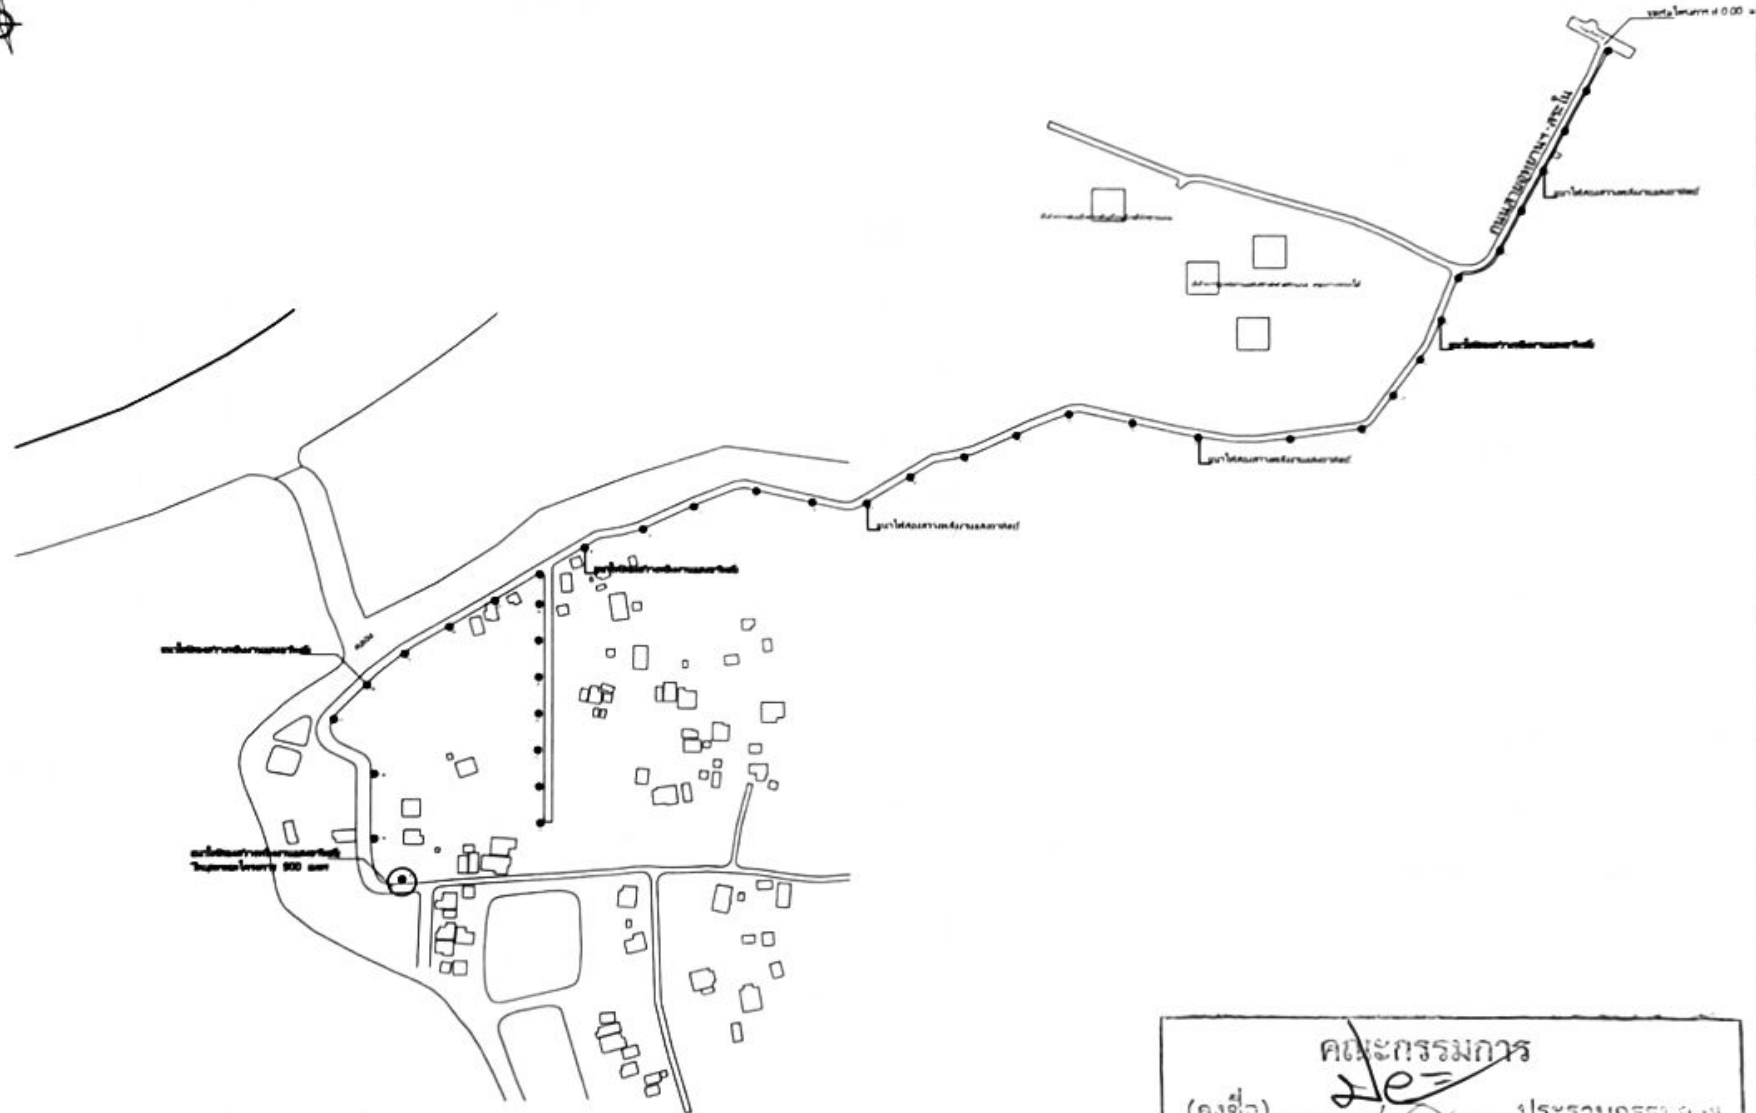




โครงการติดตั้งไฟส่องสว่างพลังงานแสงอาทิตย์ริมถนนซอยสระใน-อุทยาน
ระยะประมาณ 900 เมตร
(ชุมชนสระใน)

ประจำปีงบประมาณ 2569
โดยเทศบาลตำบลชนอม

คณะกรรมการ	
(ลงชื่อ).....	ประธานกรรมการ
(ลงชื่อ).....	กรรมการ
(ลงชื่อ).....	กรรมการ



คณะกรรมการ
(ลงชื่อ).....ประธานกรรมการ
(ลงชื่อ).....กรรมการ
(ลงชื่อ).....กรรมการ

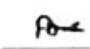
ผังบริเวณโครงการติดตั้งไฟส่องสว่างพลังงานแสงอาทิตย์บริเวณสายอุยานฯ - สระโน





โครงการ
PROJECT
ติดตั้งไฟส่องสว่างพลังงานแสงอาทิตย์บริเวณ
อุทยานฯ - สระโน

สถานที่ก่อสร้าง
LOCATION
ชุมชนสระโน

เจ้าของ
OWNER
เทศบาลตำบลชนอม


สำรวจ
SURVEY

(นายวิเศษ เลี้ยวเรือน)
ผู้สำรวจ


ออกแบบ
DESIGN

(นายปรีชา อินทร์)
ผู้ออกแบบ

เขียนแบบ
DRAWING BY

(นายพณวิทย์ ตรีชัยกุล)
ผู้เขียนแบบ

ตรวจแบบ

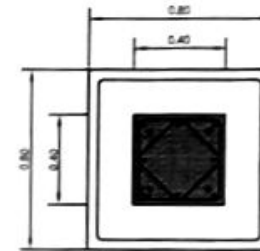
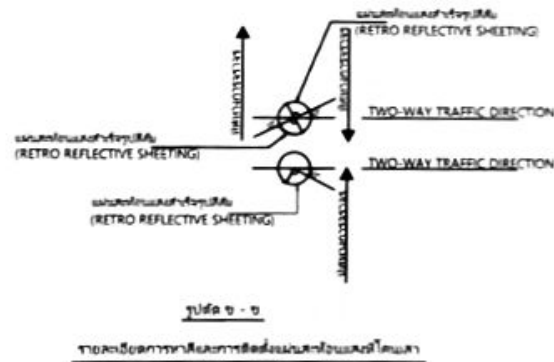
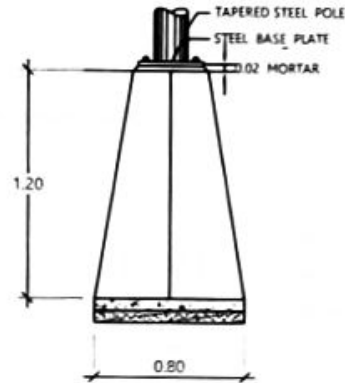
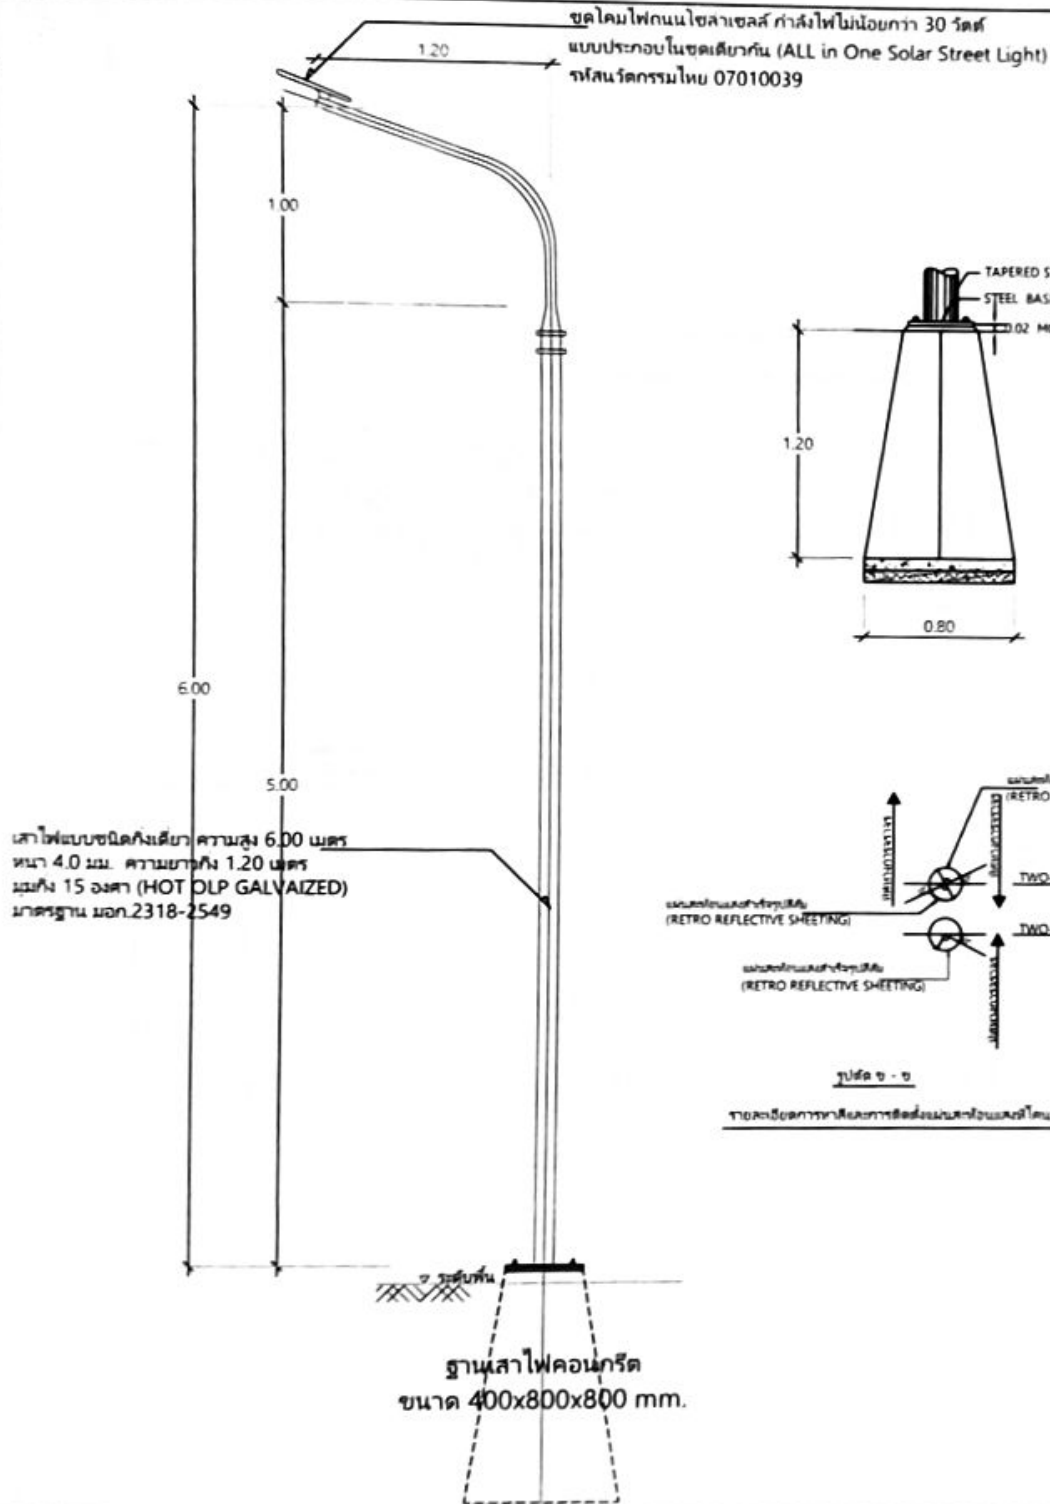
(นายปรีชา อินทร์)
ผู้ตรวจแบบ

เห็นชอบ

(นายสมศักดิ์ วิชาญ)
ผู้เห็นชอบ

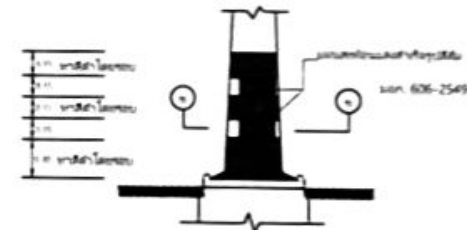
อนุมัติ

(นางพารณีย์ ปทุม)
นายกเทศมนตรีตำบลชนอม

ฉบับเลขที่ 1/2569

เลขที่ DRAWING NO	จำนวนแผ่น TOTAL



รูปถ่าย
รายละเอียดการขึ้นรูปเสาไฟถนน



คณะกรรมการ

(ลงชื่อ).....

(ลงชื่อ).....

(ลงชื่อ).....



โครงการ
PROJECT



ผู้ตรวจ
SUBMIT
(ลงชื่อ).....
ตำแหน่ง.....

ออกแบบ
DESIGN
(ลงชื่อ).....
ตำแหน่ง.....

เขียนแบบ
DRAWING BY
(ลงชื่อ).....
ตำแหน่ง.....

ตรวจสอบ
(ลงชื่อ).....
ตำแหน่ง.....

ผู้ควบคุม
(ลงชื่อ).....
ตำแหน่ง.....

ผู้จัดทำ
(ลงชื่อ).....
ตำแหน่ง.....

มาตราส่วน
SCALE 1:50 1:75

จำนวน
DRAWING NO. จำนวนรวม
TOTAL

1/2 2



โครงการ
PROJECT

ติดตั้งป้ายประชาสัมพันธ์โครงการ

















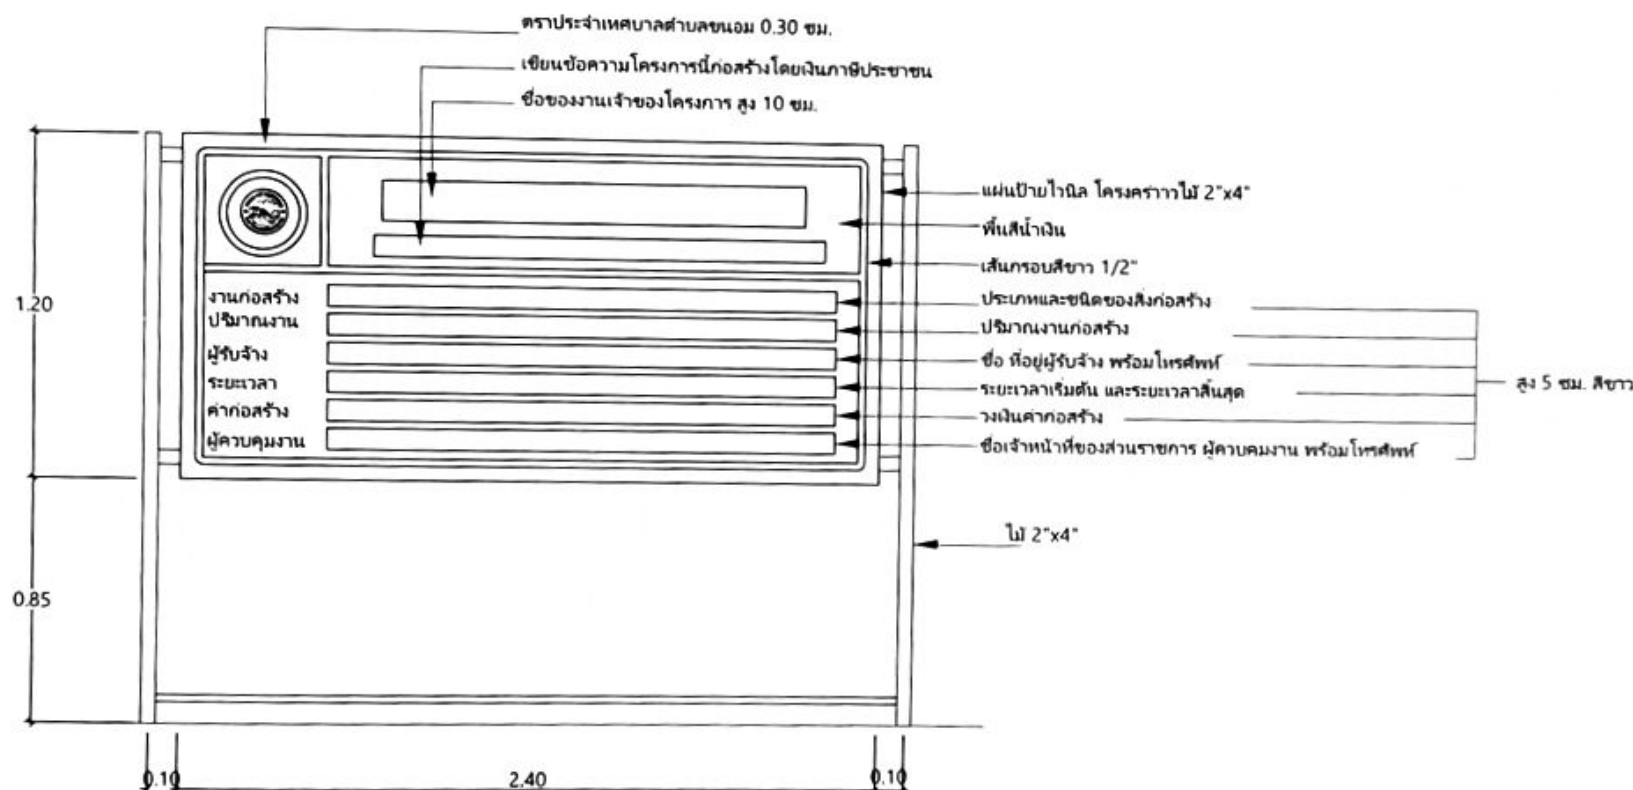
มาตราส่วน
SCALE 1:10

แผ่นที่
DRAWING NO

3/3

จำนวน
TOTAL

3



แผ่นป้ายประชาสัมพันธ์

SCALE 1:10

คณะกรรมการ

(ลงชื่อ) ประธาน

(ลงชื่อ) กรรมการ

(ลงชื่อ) กรรมการ