

งบประมาณปี พ.ศ. 2568

แบบเลขที่ 30/67

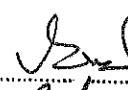

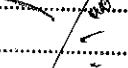
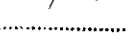


โครงการก่อสร้างรางระบายน้ำ คสล. (รางวี V-Dicth)

บริเวณคลองพระเจ้าทรงธรรม ชุมชนบ้านถ้ำวิมานจักรี หมู่ที่ 10 ต.พุกวาง



คณะกรรมการจัดทำแบบรายการงานก่อสร้าง	
ตามคำสั่ง อบจ.สบ.	3609 / 2568
ลงวันที่	20 กันยายน พ.ศ. 2568
แบบแปลนเลข	30/67
	
.....ประธานกรรมการ	
	
.....กรรมการ	
	
.....กรรมการ	
	
.....กรรมการ	

สารบัญแบบ

[illegible]

คณะกรรมการจัดทำแบบรูปรายการงานก่อสร้าง
ตามคำสั่ง อบจ.สบ. 2608 / 2564
ลงวันที่ 30 กันยายน พ.ศ. 2564
แบบแปลนเลข 30167
ประธานกรรมการ
กรรมการ
กรรมการ
กรรมการ
กรรมการ



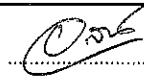
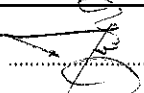
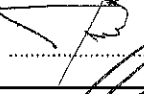
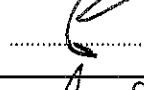
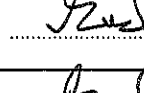
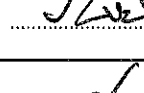
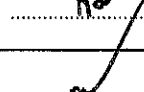
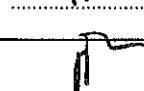
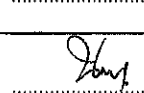


องค์การบริหารส่วนจังหวัดสระบุรี

โครงการ

ก่อสร้างรางระบายน้ำ คสล. (รางวี V-Dioth)

บริเวณคลองพระเจ้าทรงธรรม ชุมชนบ้านนักวิมานฉกริฯ หมู่ที่ 10 ต.พุกวาง

เชื่อมต่อเขตพื้นที่เทศบาลเมืองพระพุทธบาท อ.พระพุทธบาท จ.สระบุรี

เขียนแบบ		(นายอลงกรณ์ นาคปรีชา) ผู้อำนวยการเขียนแบบ
สำรวจ		(นายกิตติ ทองขาว) นายช่างโยธาชำนาญงาน
ออกแบบ		(นายกิตติ ทองขาว) นายช่างโยธาชำนาญงาน
วิศวกร		(นายสมรุต ช่างสรน)
ตรวจแบบ		วิศวกรโยธาชำนาญการพิเศษ (วศ.)
ตรวจสอบ		(นายสุชากร ทองทัย) หัวหน้าฝ่ายออกแบบ
ตรวจสอบ		(นายสุชากร ทองทัย) หัวหน้าฝ่ายออกแบบ รักษาราชการในตำแหน่งหัวหน้าฝ่ายสำรวจ
ตรวจงาน		(นางสาวรติณ สุริยะรัตน์) ผู้อำนวยการส่วนการโยธา รักษาราชการแทนผู้อำนวยการส่วนควบคุมก่อสร้าง
เห็นชอบ		(นางสาวรติณ สุริยะรัตน์) ผู้อำนวยการส่วนการโยธา รักษาราชการแทนผู้อำนวยการสำนักงานช่าง
เห็นชอบ		(นางกิตติยาพร เพชรประดิษฐ์) รองปลัดองค์การบริหารส่วนจังหวัด
เห็นชอบ		(นางสาววิภา ปะชีพินยง) ปลัดองค์การบริหารส่วนจังหวัด

อนุมัติ (นายสรศักดิ์ สมภักดี)

รองนายกองค์การบริหารส่วนจังหวัด ปฏิบัติราชการแทน

แบบแสดง	นายกองค์การบริหารส่วนจังหวัดสระบุรี สารบัญแบบ
---------	--------------------------------------------------

มาตราส่วน NO SCALE

วัน/เดือน/ปี

แบบเลขที่	แผ่นที่
-----------	---------

01

รายการประกอบแบบ

1. ผู้รับจ้างจะต้องทำการตรวจสอบแบบแปลนและรายการต่างๆ ให้เป็นที่ถูกต้อง พร้อมทั้งวางแผนการปฏิบัติงานให้เหมาะสม ถูกต้องตามขั้นตอนและตามมาตรฐานงานก่อสร้างที่ดีของงานก่อสร้างแต่ละรายการ โดยผู้รับจ้างจะต้องส่งแผนการปฏิบัติงานให้ผู้ว่าจ้างพิจารณาให้ความเห็นชอบก่อนดำเนินการ
2. วัสดุต่างๆที่นำมาใช้ในงานก่อสร้าง ก่อนนำมาใช้จะต้องได้รับความเห็นชอบจากผู้ควบคุมงานเสียก่อน วัสดุใดหากมีการกำหนดมาตรฐานไว้ในมาตรฐานผลิตภัณฑ์อุตสาหกรรม (มอก.) การทดสอบและพิจารณาอนุมัติให้นำวัสดุดังกล่าวมาใช้ในงานก่อสร้างให้ถือปฏิบัติตามข้อกำหนดของ มอก. สำหรับวัสดุอื่นๆ หากภายหลังปรากฏว่าวัสดุที่นำมาใช้ในการก่อสร้างไม่ถูกต้องตามมาตรฐานที่กำหนดหรือไม่ถูกต้องตาม มอก. ผู้รับจ้างยังคงต้องรับผิดชอบความเสียหายหรือความผิดพลาดที่เกิดขึ้นทั้งสิ้น
3. ผู้รับจ้างจะต้องทำการก่อสร้างด้วยความระมัดระวังโดยไม่ให้เกิดความเสียหายต่อทรัพย์สินของทางราชการและเอกชน
4. ค่าระดับของหมู่หลักฐานตามแบบที่กำหนด (B.M.) เป็นค่าระดับสมมุติที่ใช้เฉพาะในการก่อสร้างเท่านั้น
5. รถขนส่งวัสดุรวมทั้งเครื่องจักรกลและเครื่องจักรที่ใช้ในการก่อสร้างต้องปฏิบัติตามกฎหมายกำหนด
6. ผู้ควบคุมงาน หมายถึงผู้ควบคุมงานขององค์การบริหารส่วนจังหวัดสระบุรี
7. มาตรฐานการก่อสร้างให้ใช้รายการมาตรฐานงานก่อสร้างกรมทางหลวงชนบท (มทช.) และ/หรือมาตรฐานงานทางหลวงท้องถิ่น (มถ.) ฉบับปัจจุบัน
8. ที่จุดเริ่มต้นและจุดสิ้นสุดก่อสร้างรวมทั้งทางแยก ให้ปรับระดับของถนนให้กลมกลืนกับถนนเดิมโดยไม่ทำให้เกิดอุปสรรคต่อการจราจรและไม่เป็นอันตรายต่อชีวิตและทรัพย์สิน
9. สาธารณูปโภคและสาธารณูปการต่างๆ เช่น ไฟฟ้า,โทรศัพท์,ประปา,ท่อระบายน้ำ เป็นต้น ที่อยู่บริเวณที่ก่อสร้างและเป็นอุปสรรคต่อการก่อสร้าง ผู้รับจ้างจะต้องดำเนินการติดต่อหน่วยงานที่เกี่ยวข้อง เพื่อย้ายสิ่งต่างๆเหล่านั้นไปให้พ้นค่าใช้จ่ายต่างๆให้เป็นของผู้รับจ้าง
10. ท่อคสล. ให้ใช้เต็มความยาวมาตรฐานที่ผลิต โดยไม่มีการตัดใช้ในการก่อสร้าง
11. ให้แต่งดินเดิม และ/หรือ ท้องคลองเดิมบริเวณปลายท่อทั้งสองด้าน เพื่อให้หน้าสามารถระบายผ่านท่อได้
12. จำนวนท่อและตำแหน่งการวางท่อกลมระบายน้ำในแต่ละแถว อาจมีการเปลี่ยนแปลงได้ตามความเหมาะสม โดยให้อยู่ในดุลยพินิจของผู้ควบคุมงาน
13. เครื่องหมายจราจร,ระบายน้ำ และบ่อพัก อาจปรับแต่งให้เหมาะสมกับสภาพพื้นที่ได้ โดยให้อยู่ในดุลยพินิจของผู้ควบคุมงาน
14. ตำแหน่งการก่อสร้างทางเชื่อม อาจปรับแต่งให้เหมาะสมกับสภาพพื้นที่ได้ โดยให้อยู่ในดุลยพินิจของผู้ควบคุมงาน
15. การแก้ไขเปลี่ยนแปลงและการปรับแต่งตามข้อ 12,13 และ 14 จะต้องไม่ทำให้ปริมาณยอดรวมทั้งสิ้นของแต่ละรายการน้อยกว่าที่กำหนดในแบบก่อสร้าง

16. รายการใดที่ไม่ได้กำหนดไว้ในแบบหรือกำหนดไว้ไม่ชัดเจน หรือแสดงไว้ขัดแย้งกัน หรือมีปัญหาในการก่อสร้างหรือไม่เป็นไปตามหลักวิชาช่างที่ดี ให้รายงานและดำเนินการตามดุลยพินิจของคณะกรรมการตรวจรับพัสดุ
17. ผู้รับจ้างจะต้องมีมาตรการในการป้องกันอุบัติเหตุต่างๆ อันอาจเกิดขึ้นจากการทำงานก่อสร้างไม่ว่าอันตรายนั้นจะมีสาเหตุมาจากสภาพแวดล้อมแห่งงานที่กระทำหรือมีสาเหตุจากการจัดการงานก่อสร้างที่ไม่เหมาะสม ทั้งนี้เพื่อความปลอดภัยของชีวิตและทรัพย์สินทั้งหมดที่เกี่ยวข้อง มาตรการเกี่ยวกับการป้องกันอุบัติเหตุนี้ผู้รับจ้างจะต้องปฏิบัติตามมาตรฐานความปลอดภัยในการก่อสร้างที่กฎหมายกำหนด
18. ผู้รับจ้างจะต้องติดตั้งป้ายเตือน เครื่องหมายจราจรหรือสัญญาณไฟ ในระหว่างก่อสร้างให้เป็นไปตามมาตรฐาน
19. ระดับ Crown Slope ให้ก่อสร้างตามที่กำหนดในแบบโดยให้ตรวจสอบทุก 200 เมตร
- ความคลาดเคลื่อนอยู่ในดุลยพินิจของช่างผู้ควบคุมงาน
20. จัดหาเครื่องหมายจราจร กิจกรรมอำนวยความสะดวกภัยขณะก่อสร้าง
21. การตีเส้นจราจรให้ผู้รับจ้างเสนอ Shop Drawing ต่อผู้ควบคุมงานและคณะกรรมการตรวจรับพัสดุเห็นชอบก่อน
22. หลังจากดำเนินการก่อสร้างผิวทาง Asphaltic Concrete หรือ ผิวทางคอนกรีต แล้วให้ดำเนินการตัดหญ้าสองข้างทางให้เรียบร้อย

คณะกรรมการจัดทำแบบรูปรายการงานก่อสร้าง
ตามคำสั่ง อบจ.สบ. 3609 / 2569
ลงวันที่ 30 กันยายน พ.ศ. 2569
แบบแปลนเลข 30/67

.....ประธานกรรมการ
.....กรรมการ
.....กรรมการ
.....กรรมการ
.....กรรมการ



องค์การบริหารส่วนจังหวัดสระบุรี

โครงการ
ก่อสร้างรางระบายน้ำ คสล. (รางวี V-Ditch)
บริเวณคลองพระเจ้าทรงธรรม ชุมชนบ้านแก้วมาลีกร หมู่ที่ 10 ต.พุดรัง
เชื่อมต่อเขตพื้นที่เทศบาลเมืองพระพุทธบาท อ.พระพุทธบาท จ.สระบุรี

เขียนแบบ		(นายอลงกรณ์ นาคปรีชา) ผู้ช่วยนายกฯเขียนแบบ
สำรวจ		(นายกิตติ ทองขาว) นายช่างโยธาชำนาญงาน
ออกแบบ		(นายกิตติ ทองขาว) นายช่างโยธาชำนาญงาน
วิศวกร ตรวจแบบ		(นายมารุต ชวสวน) วิศวกรโยธานาฎการพิเศษ (วช.)
ตรวจสอบ		(นายสุชากร ทองห้วย) หัวหน้าฝ่ายออกแบบ
ตรวจสอบ		(นายสุชากร ทองห้วย) หัวหน้าฝ่ายออกแบบ รักษาการในตำแหน่งหัวหน้าฝ่ายสำรวจ
ตรวจทาน		(นางสรวิรัตน์ สุริยะรัตน์) ผู้อำนวยการส่วนการโยธา รักษาการแทนผู้อำนวยการส่วนแผนกก่อสร้าง
เห็นชอบ		(นางสรวิรัตน์ สุริยะรัตน์) ผู้อำนวยการส่วนการโยธา รักษาการแทนผู้อำนวยการสำนักช่าง
เห็นชอบ		(นายพิทยาพร เพชรประดับ) รองปลัดองค์การบริหารส่วนจังหวัด
เห็นชอบ		(นางสาววิภา ประสิทธิ์ญา) ปลัดองค์การบริหารส่วนจังหวัด

อนุมัติ
(นายสุรศักดิ์ สมภักดี)

รองนายกองค์การบริหารส่วนจังหวัด ปฏิบัติราชการแทน

นายองค์การบริหารส่วนจังหวัดสระบุรี
รายการประกอบแบบ

มาตราส่วน
NO SCALE

วัน/เดือน/ปี

แบบเลขที่ แผ่นที่ 02

ข้อกำหนดเกี่ยวกับการใช้วัสดุก่อสร้างและครุภัณฑ์ตามสัญญาก่อสร้างเพื่อส่งเสริมการใช้
สินค้า/ผลิตภัณฑ์ ที่ผลิตในประเทศ

ภาคผนวก 2

ตารางการจัดทำแผนการใช้วัสดุที่ผลิตภายในประเทศ

โครงการ.....

รายการวัสดุหรือครุภัณฑ์ที่ใช้ในโครงการ
แผนการใช้วัสดุที่ผลิตภายในประเทศ

ลำดับ	รายการ	หน่วย	ปริมาณ	ราคาต่อหน่วย (บาท)	เป็นเงิน (รวม)	วัสดุ ในประเทศ	วัสดุ ต่างประเทศ
๑							
๒							
๓							
๔							
๕							
รวม							
อัตรา (ร้อยละ)							

ลงชื่อ.....(ผู้สัญญาฝ่ายผู้รับจ้าง)
()

หมายเหตุ

ตามหนังสือคณะกรรมการวินิจฉัยปัญหาการจัดซื้อจัดจ้างและการบริหารพัสดุภาครัฐ

กรมบัญชีกลาง ด่วนที่สุด ที่ กค (กวล) 0405.3/ว 651 ลงวันที่ 26 กันยายน 2568

เรื่อง แนวทางการปรับลดราคาในแบบแสดงรายการ ปริมาณงาน และราคา

ภาคผนวก 3

ตารางการจัดทำแผนการใช้เหล็กที่ผลิตภายในประเทศ

โครงการ.....

รายการวัสดุหรือครุภัณฑ์ที่ใช้ในโครงการ

แผนการใช้เหล็กที่ผลิตภายในประเทศ

ปริมาณเหล็กทั้งโครงการ xxx (ตัน)

ลำดับ	รายการ	หน่วย	ปริมาณ	เหล็ก ในประเทศ	เหล็ก ต่างประเทศ
๑					
๒					
๓					
๔					
๕					
รวม					
อัตรา (ร้อยละ)					

ลงชื่อ.....(ผู้สัญญาฝ่ายผู้รับจ้าง)
()

1. ผู้รับจ้างต้องใช้วัสดุก่อสร้างหรือครุภัณฑ์ที่เป็นส่วนหนึ่งของงานก่อสร้าง (ถ้ามี) ตาม
โครงการก่อสร้างโดยต้องเป็นวัสดุก่อสร้างหรือครุภัณฑ์ที่เป็นผลิตภัณฑ์ที่ผลิตภายใน
ประเทศไม่น้อยกว่าร้อยละ 60 ของมูลค่าวัสดุก่อสร้างที่ใช้ในโครงการก่อสร้างให้ทั้งค่า
งานก่อสร้างมีวัสดุก่อสร้างที่เป็นหลักจะต้องใช้วัสดุก่อสร้างที่เป็นหลักซึ่งเป็นสินค้าผลิต
ภายในประเทศไม่น้อยกว่าร้อยละ 90 ของปริมาณเหล็กที่ใช้ตามสัญญาก่อสร้างนี้

2. ผู้รับจ้างต้องเสนอแผนการใช้วัสดุก่อสร้างและครุภัณฑ์ที่เป็นผลิตภัณฑ์ที่ผลิตภายใน
ประเทศตามสัญญาจ้างก่อสร้างนี้ตามเอกสารภาคผนวก 2 และภาคผนวก 3 (ภาค
ผนวก 3 เฉพาะกรณีที่เป็นงานก่อสร้างที่มีวัสดุก่อสร้างที่เป็นหลัก) ให้ผู้ว่าจ้างตามระยะ
เวลาที่กำหนดในสัญญาจ้าง (ถ้ามี) แต่ต้องไม่ช้ากว่า 60 วันหลังลงนามในสัญญาจ้าง
ก่อสร้างหากผู้รับจ้างไม่เสนอแผนตามเวลาที่กำหนด ถือว่าผู้รับจ้างผิดสัญญาผู้ว่าจ้างมี
สิทธิ์ยกเลิกสัญญาได้

แผนการใช้วัสดุก่อสร้างฯ ที่ผู้รับจ้างเสนอสามารถปรับเปลี่ยนได้ตามความจำเป็นเพื่อให้
มูลค่า/ปริมาณการใช้วัสดุก่อสร้างฯ ซึ่งเป็นผลิตภัณฑ์ที่ผลิตในประเทศไม่น้อยกว่าร้อยละ
60 ทั้งนี้ผู้รับจ้างต้องแจ้งการปรับแผนให้ผู้ว่าจ้างก่อสร้างทราบก่อนดำเนินการนำวัสดุ
ก่อสร้างฯ ตามแผนที่ปรับปรุงมาใช้ล่วงหน้าอย่างน้อย 7 วัน ทั้งนี้ต้องก่อนการส่งมอบงาน
แต่ละงวด

3. ผู้รับจ้างต้องแสดงหลักฐานเพื่อประกอบการพิจารณาว่าวัสดุก่อสร้างหรือครุภัณฑ์เป็น
ผลิตภัณฑ์ที่ผลิตภายในประเทศอย่างใดอย่างหนึ่งแล้วแต่กรณี แสดงต่อผู้ว่าจ้างเมื่อผู้
ว่าจ้างร้องขอ เพื่อประกอบการตรวจสอบของผู้ว่าจ้างว่าวัสดุก่อสร้าง/ครุภัณฑ์ที่
ผู้รับจ้างนำมาใช้เป็นผลิตภัณฑ์ที่ผลิตในประเทศหรือไม่ ดังนี้

1) สำเนาใบรับรองสินค้าที่ผลิตในประเทศ Made in Thailand [M.I.T]

สภาอุตสาหกรรมแห่งประเทศไทย

2) ฉลากสินค้า ที่แสดงว่าเป็นสินค้าที่ผลิตในประเทศไทย

3) หลักฐานแสดงที่ตั้งของแหล่งผลิต ที่สามารถแสดงได้ว่าเป็นวัสดุก่อสร้างที่

เป็นผลิตภัณฑ์ในประเทศ เช่นตำแหน่งที่ตั้งโรงงาน มีพื้นที่ ทหาราย บ่อดิน เป็นต้น

คณะกรรมการจัดทำแบบบูรณาการงานก่อสร้าง
ห้ามอ้างถึง อบจ.สบ. ๓๖๐๘/๒๕๖๘
ที่ออกโดย
ลงวันที่ ๓๐ กันยายน ๒๕๖๘
แบบแปลนเลข ๓๑/๖๗
ประธานกรรมการ
กรรมการ
กรรมการ
กรรมการ



องค์การบริหารส่วนจังหวัดสระบุรี

โครงการ

ก่อสร้างรางเหาะเบา น้ำ คล. (รางวี V-Dieth)

บริเวณคลองพระเจ้าทรงธรรม ชุมชนบ้านแก้วมาลี ทุ่งที่ 10 ต.พุดราช
เชื่อมต่อเขตพื้นที่เทศบาลเมืองพระพุทธบาท อ.พระพุทธบาท จ.สระบุรี

เขียนแบบ		(นายอลงกรณ์ นาคปรีชา) ผู้ช่วยนายช่างเขียนแบบ
สำรวจ		(นายกิตติ ทองขาว) นายช่างโยธาชำนาญงาน
ออกแบบ		(นายกิตติ ทองขาว) นายช่างโยธาชำนาญงาน
วิศวกร ตรวจแบบ		(นายสมรุต ช่างสวน) วิศวกรโยธาชำนาญการพิเศษ (วช.)
ตรวจสอบ		(นายสุชาติ ทองไทย) หัวหน้าฝ่ายออกแบบ
ตรวจสอบ		(นายสุชาติ ทองไทย) หัวหน้าฝ่ายออกแบบ รักษาราชการแทนผู้อำนวยการสำนักงาน
ตรวจทาน		(นางสาวรัตน สุชนะตัน) ผู้อำนวยการส่วนการโยธา รักษาราชการแทนผู้อำนวยการสำนักงาน
เห็นชอบ		(นางสาวรัตน สุชนะตัน) ผู้อำนวยการส่วนการโยธา รักษาราชการแทนผู้อำนวยการสำนักงาน
เห็นชอบ		(นางกิตติพร เพชรประดับ) รองปลัดองค์การบริหารส่วนจังหวัด
เห็นชอบ		(นางสาววิภา ประชัยพญา) ปลัดองค์การบริหารส่วนจังหวัด

อนุมัติ
(นายสุศักดิ์ สมภักดี)

รองนายกองค์การบริหารส่วนจังหวัด ปฏิบัติราชการแทน
นายกองค์การบริหารส่วนจังหวัดสระบุรี

แบบแสดง
รายการประกอบแบบ

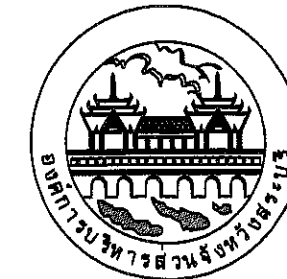
มาตราส่วน
NO SCALE

วัน/เดือน/ปี

แบบเลขที่
แผ่นที่ 03

[illegible]

คณะกรรมการจัดทำแบบรูปรายงานก่อสร้าง
กรรมการ
กรรมการ
กรรมการ
กรรมการ



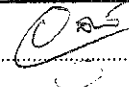
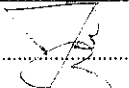
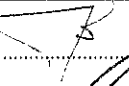
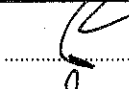
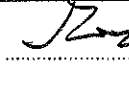
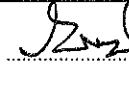

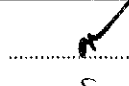
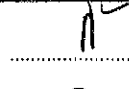
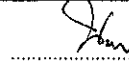
องค์การบริหารส่วนจังหวัดสระบุรี


ก่อสร้างรางระบายน้ำ คสล. (รางวี V-Dieth)

บริเวณผดลองพระเจ้าทรงธรรม ชุมชนบ้านถ้ำมิทานคักรี หมู่ที่ 10 ต.พกร่าง

เชื่อมต่อบริษัทเทศบาลเมืองพระพุทธบาท อ.พระพุทธบาท จ.สระบุรี

เขียนแบบ		(นายอลงกรณ์ นาคปรีชา) ผู้ช่วยนายช่างเขียนแบบ
สำรวจ		(นายกิตติ ทองขาว) นายช่างโยธาชำนาญงาน
ออกแบบ		(นายกิตติ ทองขาว) นายช่างโยธาชำนาญงาน
วิศวกร ตรวจสอบ		(นายมารุต ช่างสิง) วิศวกรโยธาชำนาญการพิเศษ (วศ.)
ตรวจสอบ		(นายสุชาติ ทอชัย) หัวหน้าฝ่ายออกแบบ
ตรวจสอบ		(นายสุชาติ ทอชัย) หัวหน้าฝ่ายออกแบบ รักษาราชการแทนหัวหน้าฝ่ายสำรวจ
ตรวจทาน		(นางสาวรัตน สุเมธรัตน์) ผู้อำนวยการสำนักงานโยธา รักษาราชการแทนผู้อำนวยการสำนักงานโยธา
เห็นชอบ		(นางสาวรัตน สุเมธรัตน์) ผู้อำนวยการสำนักงานโยธา รักษาราชการแทนผู้อำนวยการสำนักงานโยธา
เห็นชอบ		(นางทิพย์พร เพชรประดับ) รองปลัดองค์การบริหารส่วนจังหวัด
เห็นชอบ		(นางสาววิภา ประสิทธิภาพ) ปลัดองค์การบริหารส่วนจังหวัด

อนันต์

(นายสุรศักดิ์ สมภักดี)

รองนายกองค์การบริหารส่วนจังหวัด ปฏิบัติราชการแทน

นายกองคํการบรหการส่วนจ้งหวดสระบุรี
แบบส่ดตง

มาตราส่วน NO SCALE

วัน/เดือน/ปี

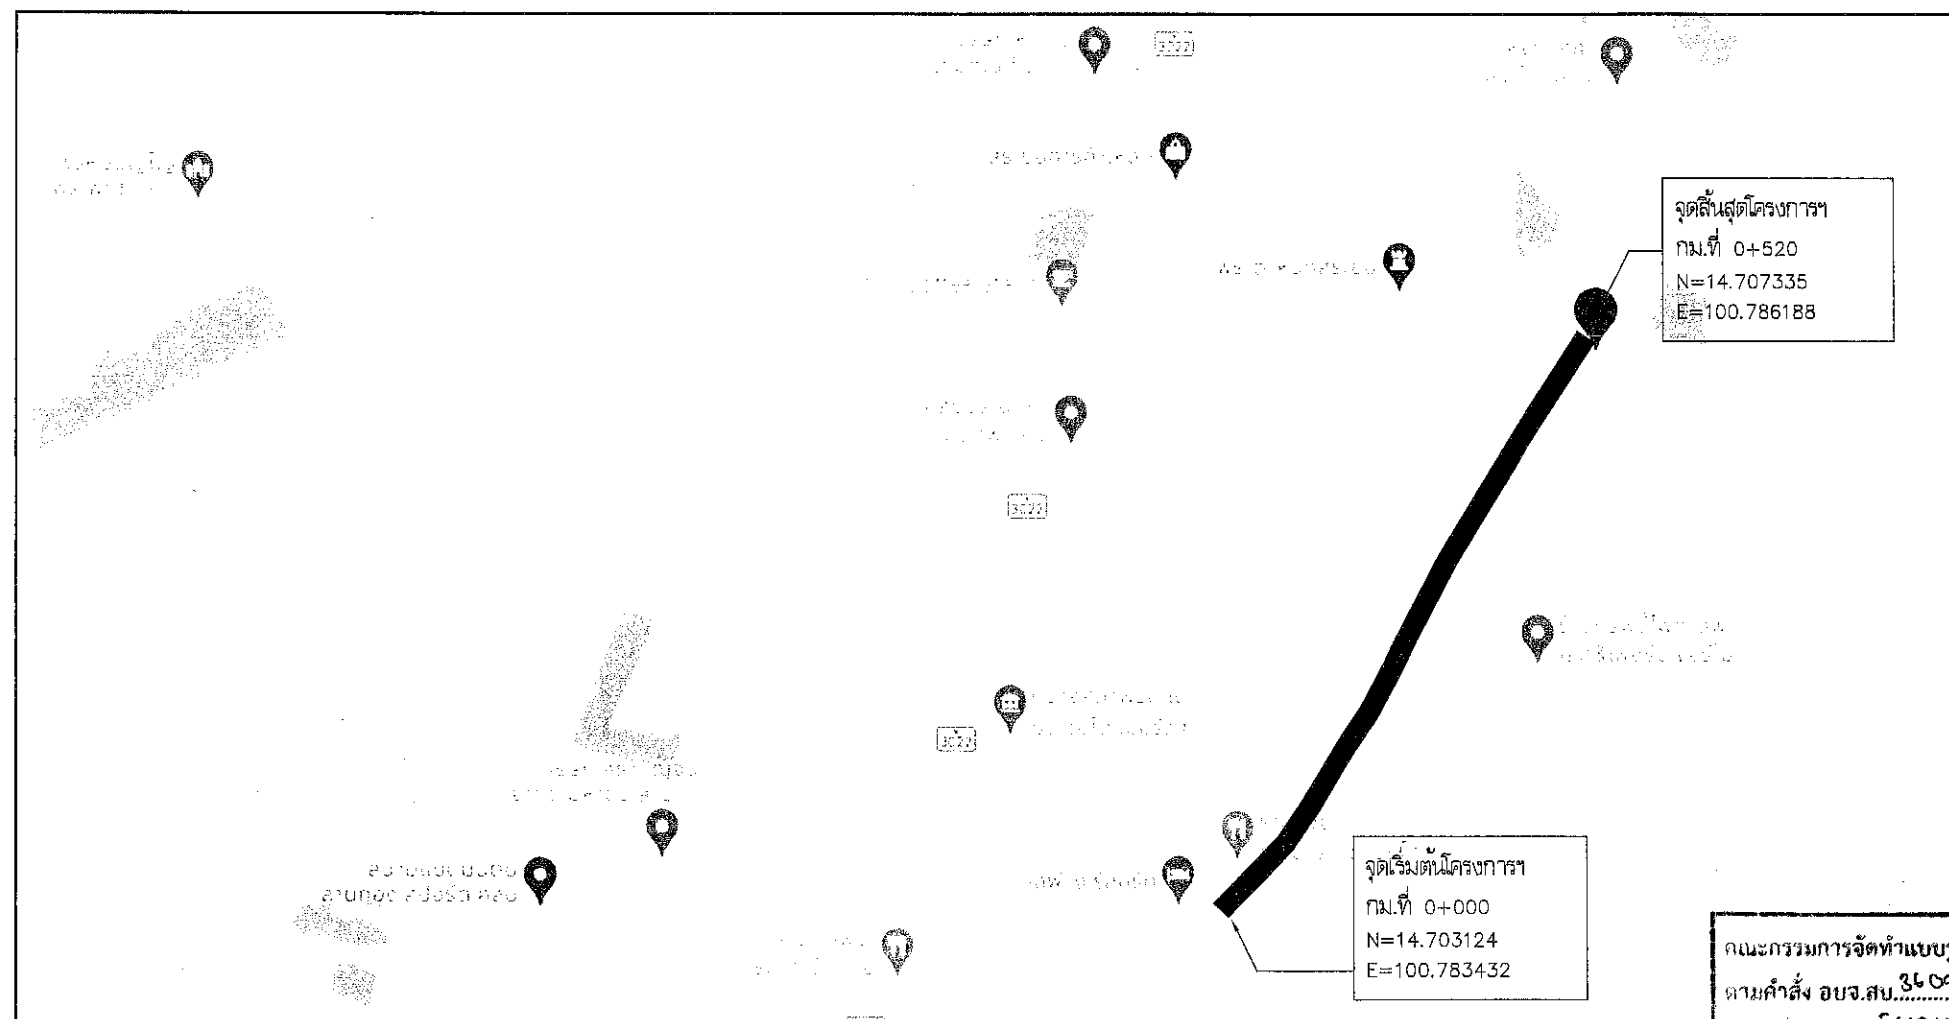
แบบเลขยี่

6623197

04




แผนที่โดยสังเขป



คณะกรรมการจัดทำแบบรูป	รายการงานก่อสร้าง
แบบแปลนเลข 30/67	
.....ประธานกรรมการ	
.....กรรมการ	
.....กรรมการ	
.....กรรมการ	
.....กรรมการ	

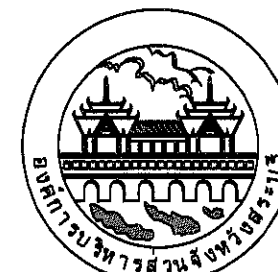โครงการ ก่อสร้างรางพระบายน้ำ คลส. (รางวี V-Dieth)
วัตถุประสงค์ ก่อสร้างรางพระบายน้ำ คลส. (รางวี V-Dieth)
ขนาดกว้าง 6.00 ม. ยาว 520 ม. ทน 0.07 ม. ตามแบบแปลนองค์การบริหารส่วนจังหวัดสระบุรี ที่ 30/67




องค์การบริหารส่วนจังหวัดสระบุรี

โครงการ ก่อสร้างรางพระบายน้ำ คลส. (รางวี V-Dieth)

เขียนแบบ		(นายอลงกรณ์ นาคปรีชา) ผู้ช่วยนายช่างเขียนแบบ
สำรวจ		(นายกิตติ ทองขาว) นายช่างโยธาชำนาญงาน
ออกแบบ		(นายกิตติ ทองขาว) นายช่างโยธาชำนาญงาน
วิศวกร ตรวจแบบ		(นายสมรุต ชวสน) วิศวกรโยธาชำนาญการพิเศษ (วช.)
ตรวจสอบ		(นายสุชากร ทองหทัย) หัวหน้าฝ่ายออกแบบ
ตรวจสอบ		(นายสุชากร ทองหทัย) หัวหน้าฝ่ายออกแบบ รักษาการในตำแหน่งหัวหน้าฝ่ายสำรวจ
ตรวจทาน		(นางสาวรัตน สุชนะตัน) ผู้อำนวยการส่วนการโยธา รักษาการแทนผู้อำนวยการส่วนการก่อสร้าง
เห็นชอบ		(นางสาวรัตน สุชนะตัน) ผู้อำนวยการส่วนการโยธา รักษาการแทนผู้อำนวยการส่วนการก่อสร้าง
เห็นชอบ		(นางกิตติยาพร เพชรประดับ) รองปลัดองค์การบริหารส่วนจังหวัด
เห็นชอบ		(นางสาววิภา ประชีพนาย) ปลัดองค์การบริหารส่วนจังหวัด

อนุมัติ		(นายสุรศักดิ์ สมภักดิ์)
รองนายกองค์การบริหารส่วนจังหวัด ปฏิบัติราชการแทน		
นายองค์การบริหารส่วนจังหวัดสระบุรี		
แบบแสดง		แผนที่โดยสังเขป
มาตราส่วน		NO SCALE
วัน/เดือน/ปี		
แบบเลขที่		แผนที่ 05

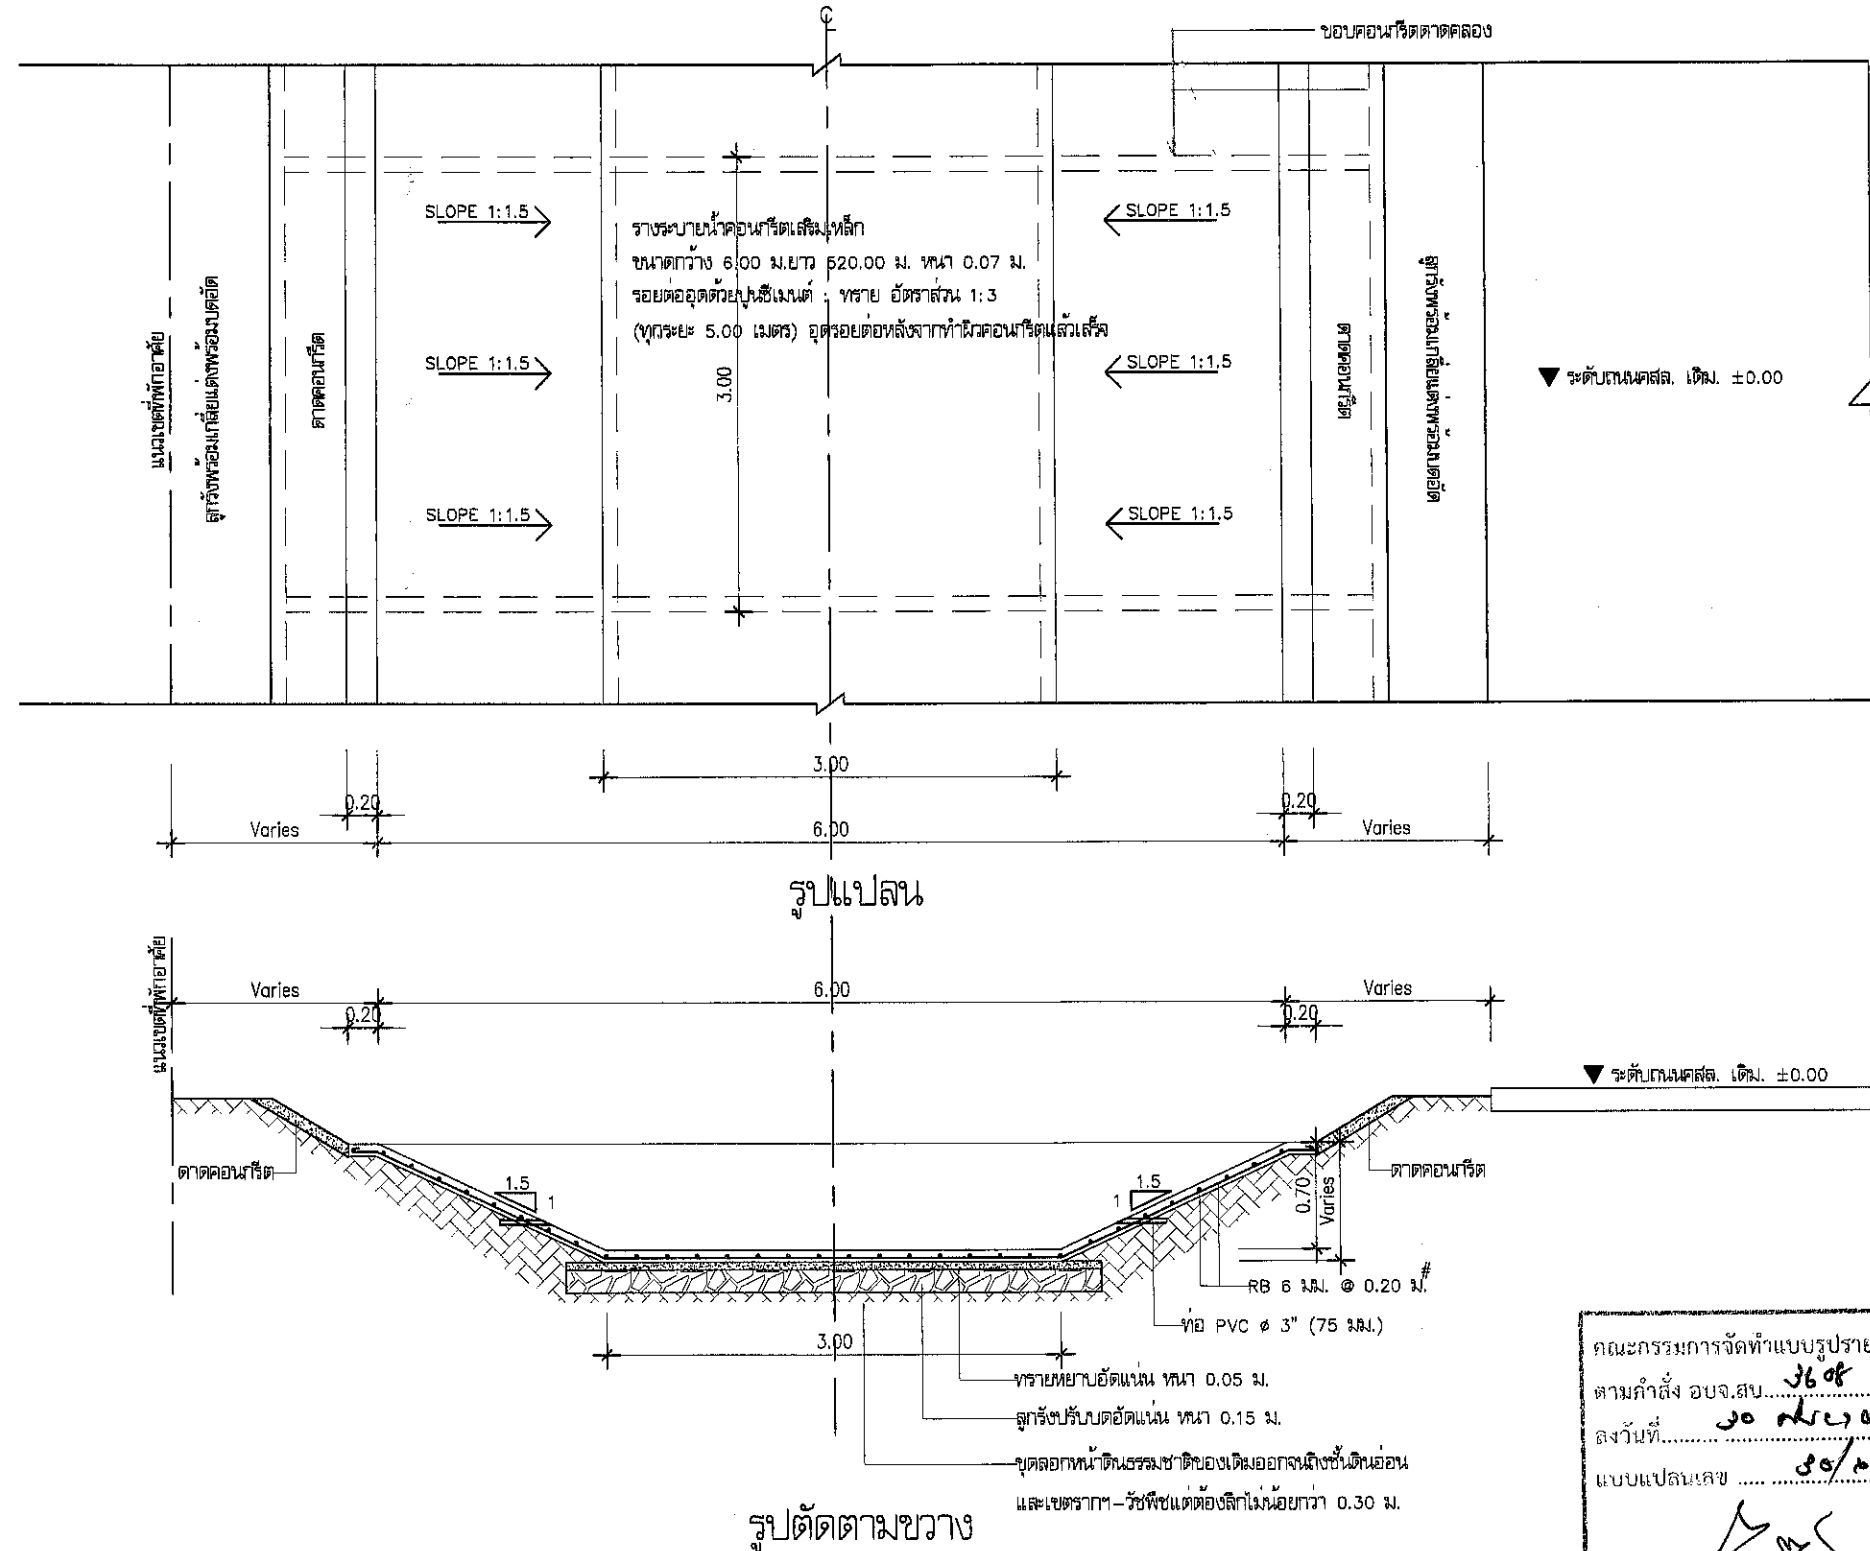โครงการก่อสร้างรางระบายน้ำ คสล. (รางวี V-Dicth)
บริเวณคลองพระเจ้าทรงธรรม ชุมชนบ้านถ้ำวิมานจักรี หมู่ที่ 10 ต.พุกสร้าง
เชื่อมต่อเขตพื้นที่เทศบาลเมืองพระพุทธรบาท อ.พระพุทธรบาท จ.สระบุรี



รางระบายน้ำ คสล. (รางวี V-Dicth)

หมายเหตุ

1. มิติต่างๆ ในแบบแปลนกำหนดไว้เป็นเมตร นอกจากจะระบุไว้เป็นอย่างอื่น
2. ผู้ใดมีสิทธิ์เสนอราคาโครงการฯ ขอให้ตรวจสอบสภาพพื้นที่และตรวจสอบรายละเอียดแบบแปลนก่อน เพื่อป้องกันปัญหาและอุปสรรคภายหลัง
3. ขณะดำเนินการโครงการหากเจออุปสรรคและสิ่งกีดขวางใดๆ ในสายทางที่มีผลต่อการปฏิบัติงานให้แจ้งหน้าที่ความรับผิดชอบของผู้รับจ้าง
4. กรณีมีข้อขัดแย้งระหว่างรูปแบบและรายการให้ถือการวินิจฉัยของช่างควบคุมงานและคณะกรรมการตรวจสอบพัสดุเป็นข้อยุติ

คณะกรรมการจัดทำแบบรูปรายการงานก่อสร้าง

ประธานกรรมการ
กรรมการ
กรรมการ
กรรมการ



องค์การบริหารส่วนจังหวัดสระบุรี

โครงการ

ก่อสร้างรางระบายน้ำ คสล. (รางวี V-Dicth)
บริเวณคลองพระเจ้าทรงธรรม ชุมชนบ้านถ้ำวิมานจักรี หมู่ที่ 10 ต.พุกสร้าง
เชื่อมต่อเขตพื้นที่เทศบาลเมืองพระพุทธรบาท อ.พระพุทธรบาท จ.สระบุรี

เขียนแบบ		(นายองกรณ์ นาคปรีชา) ผู้ช่วยนายกเขียนแบบ
สำรวจ		(นายกิตติ ทองขาว) นายช่างโยธาชำนาญงาน
ออกแบบ		(นายกิตติ ทองขาว) นายช่างโยธาชำนาญงาน
วิศวกร ตรวจแบบ		(นายสมศักดิ์ ช่างสวน) วิศวกรโยธาชำนาญการพิเศษ (วช.)
ตรวจสอบ		(นายสุชาติ ทองชัย) หัวหน้าฝ่ายออกแบบ
ตรวจสอบ		(นายสุชาติ ทองชัย) หัวหน้าฝ่ายออกแบบ รักษาราชการแทนหัวหน้าฝ่ายสำรวจ
ตรวจทาน		(นางสาวรัตน สุขมณีตัน) ผู้อำนวยการส่วนการโยธา รักษาราชการแทนผู้อำนวยการส่วนการก่อสร้าง
เห็นชอบ		(นางสาวรัตน สุขมณีตัน) ผู้อำนวยการส่วนการโยธา รักษาราชการแทนผู้อำนวยการสำนักช่าง
เห็นชอบ		(นางกิตติยาพร เพชรประดับ) รองปลัดองค์การบริหารส่วนจังหวัด
เห็นชอบ		(นางสาววิภา ประชุมพวง) ปลัดองค์การบริหารส่วนจังหวัด

อนุมัติ

(นายสุศักดิ์ สมภักดี)

รองนายกองค์การบริหารส่วนจังหวัด ปฏิบัติราชการแทน

นายกองค์การบริหารส่วนจังหวัดสระบุรี

รูปตัดตามขวาง

แบบแสดง

มาตราส่วน NO SCALE

วัน/เดือน/ปี

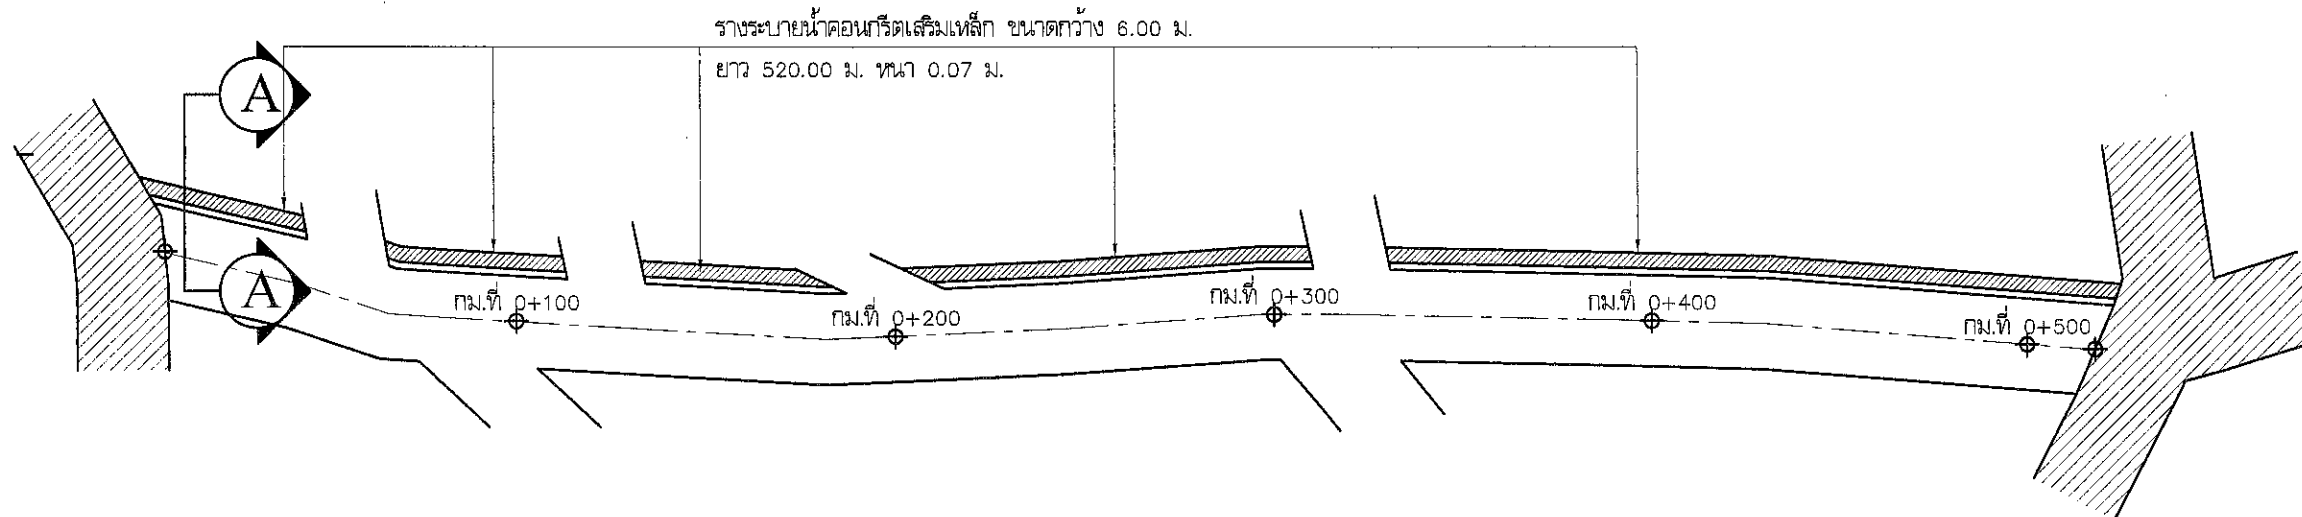
.....

แบบเลขที่

แผ่นที่

06


โครงการก่อสร้างรางระบายน้ำ คสล. (รางวี V-Dieth)
บริเวณคลองพระเจ้าทรงธรรม ชุมชนบ้านถ้ำวิมานลักรี้ หมู่ที่ 10 ต.พุกสร้าง
เชื่อมต่อเขตพื้นที่เทศบาลเมืองพระพุทธบาท อ.พระพุทธบาท จ.สระบุรี



รูปแปลน

คณะกรรมการจัดทำแบบปรายการงานก่อสร้าง
ตามคำสั่ง อบจ.สบ. 3608 / 2564
ลงวันที่ 30 ธันวาคม พ.ศ. 2564
แบบแปลนเลข 80 / 67

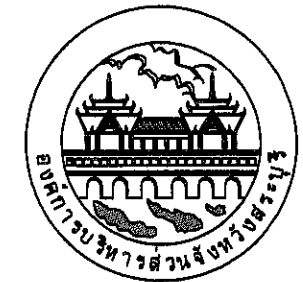
ประธานกรรมการ
กรรมการ
กรรมการ
กรรมการ
กรรมการ




องค์การบริหารส่วนจังหวัดสระบุรี

โครงการ
ก่อสร้างรางระบายน้ำ คสล. (รางวี V-Dieth)
บริเวณคลองพระเจ้าทรงธรรม ชุมชนบ้านถ้ำวิมานลักรี้ หมู่ที่ 10 ต.พุกสร้าง
เชื่อมต่อเขตพื้นที่เทศบาลเมืองพระพุทธบาท อ.พระพุทธบาท จ.สระบุรี


เขียนแบบ	(นายอลงกรณ์ นาคปรีชา) ผู้ช่วยนายช่างเขียนแบบ
สำรวจ	(นายกิตติ ทองขาว) นายช่างโยธาชำนาญงาน
ออกแบบ	(นายกิตติ ทองขาว) นายช่างโยธาชำนาญงาน
วิศวกร ตรวจแบบ	(นายสมรุต ช่างสวน) วิศวกรโยธาชำนาญการพิเศษ (วช.)
ตรวจสอบ	(นายสุชากร ทองทัย) หัวหน้าฝ่ายออกแบบ
ตรวจสอบ	(นายสุชากร ทองทัย) หัวหน้าฝ่ายออกแบบ รักษาการหัวหน้ากองช่างโยธา
ตรวจทาน	(นางสาวรัตน สุริยะตัน) ผู้อำนวยการส่วนโยธา รักษาการแทนผู้อำนวยการส่วนโยธา
เห็นชอบ	(นางสาวรัตน สุริยะตัน) ผู้อำนวยการส่วนโยธา รักษาการแทนผู้อำนวยการส่วนโยธา
เห็นชอบ	(นายกิตติพงษ์ เพชรประดับ) รองปลัดองค์การบริหารส่วนจังหวัด
เห็นชอบ	(นางสาวนิภา ประสิทธิ์พนาย) ปลัดองค์การบริหารส่วนจังหวัด
อนุมัติ	(นายสุรศักดิ์ สมภักดี) รองนายกองค์การบริหารส่วนจังหวัด ปฏิบัติราชการ นายกองค์การบริหารส่วนจังหวัดสระบุรี
แบบแสดง	รูปแปลน
มาตราส่วน	NO SCALE
วัน/เดือน/ปี	
แบบเลขที่	แผ่นที่ 07

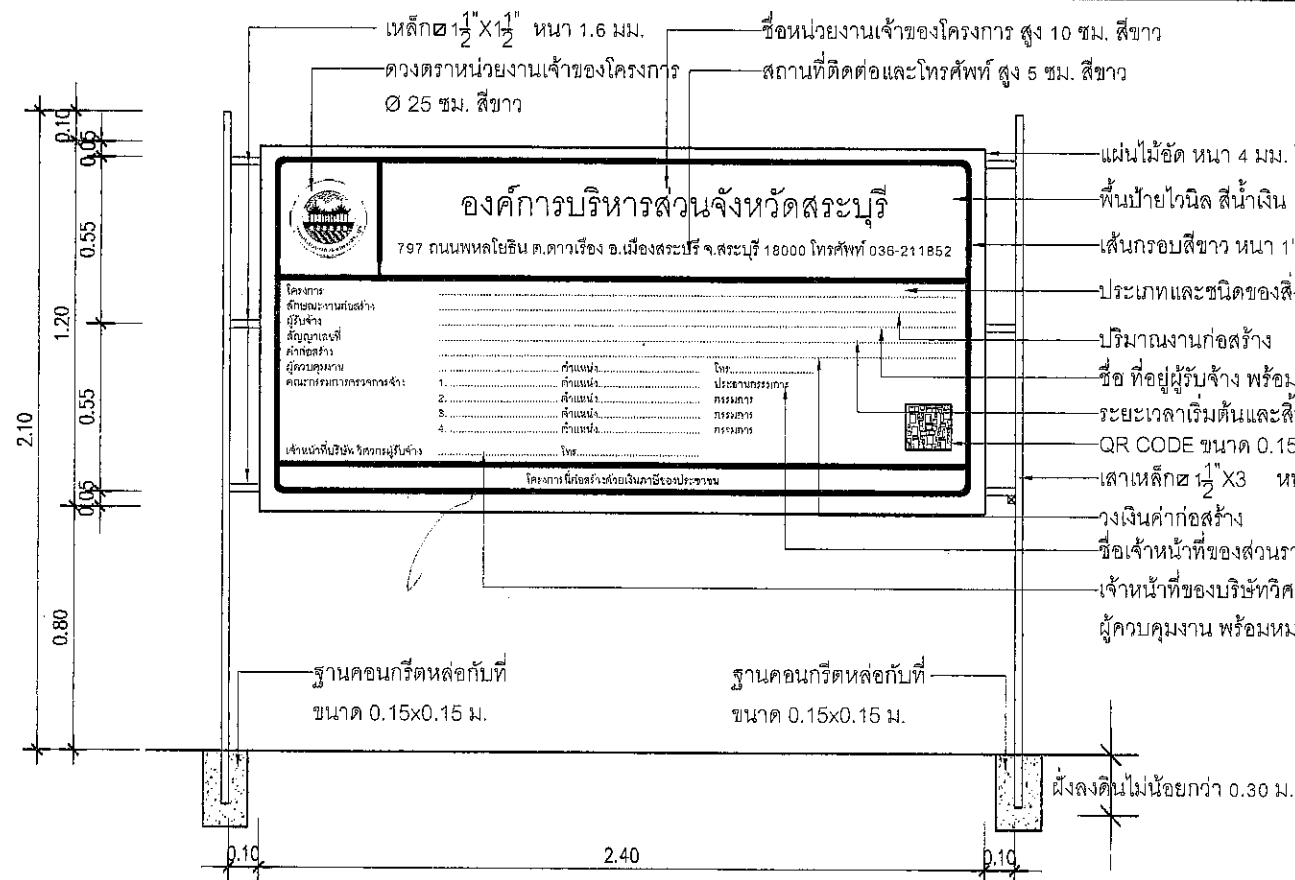


แบบรูปด้านหน้า

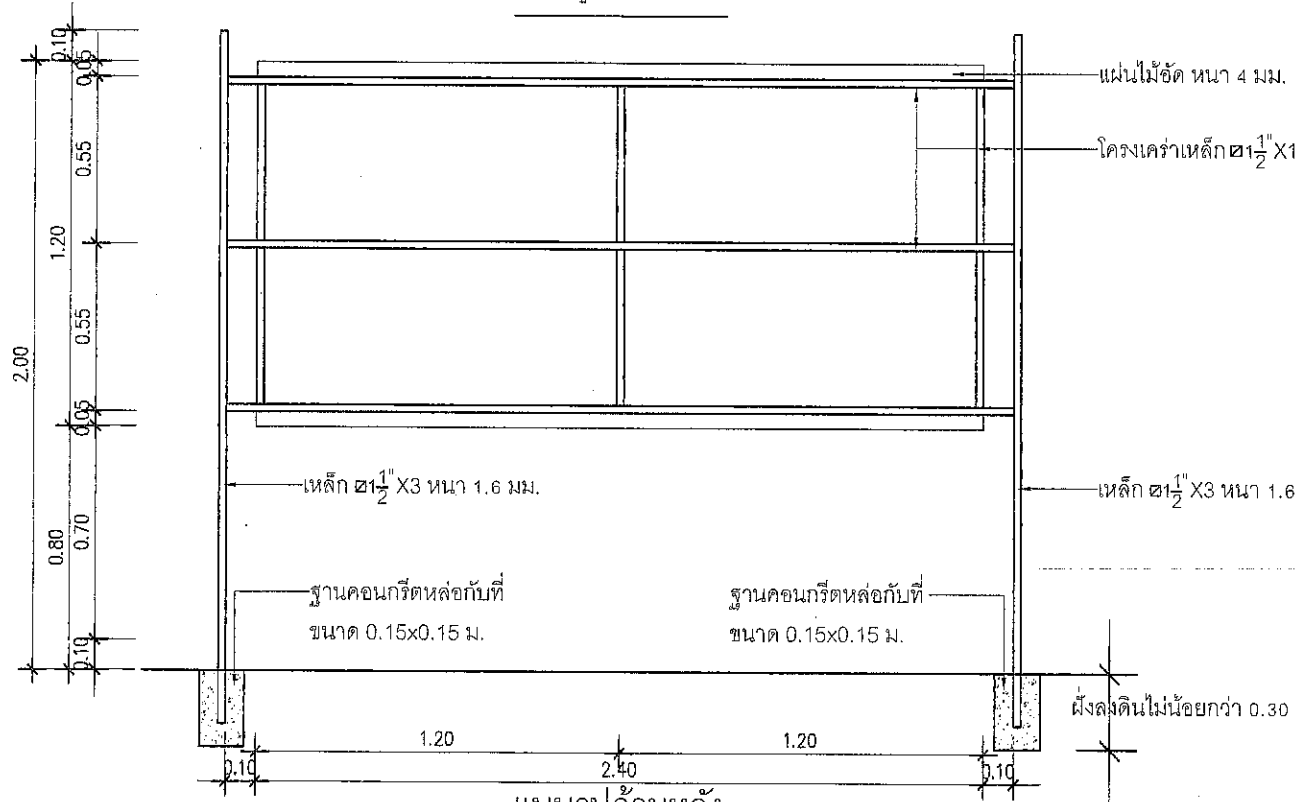


แบบรูปด้านหลัง

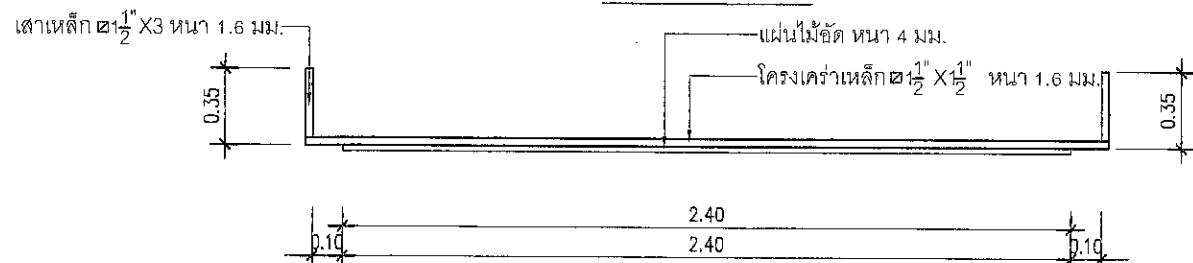

แบบแปลน

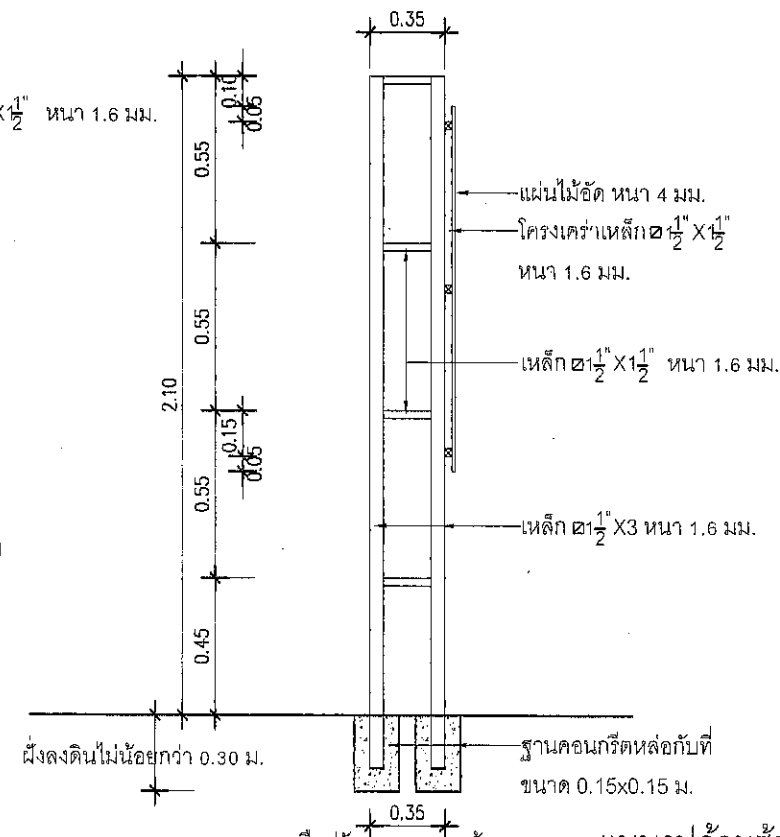

แบบรูปด้านซ้าย

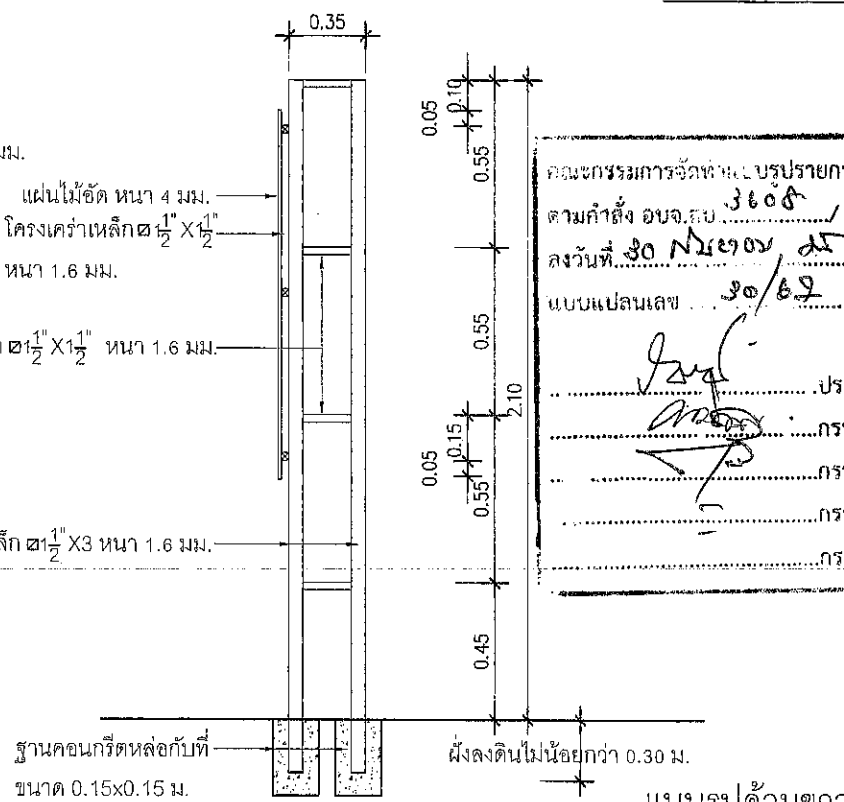


แบบรูปด้านขวา

แผ่นป้ายแสดงรายละเอียดงานก่อสร้างขนาดเล็ก (ก.2) ขนาด 1.20x2.40 ม.

หมายเหตุ


ขนาดของแผ่นป้ายแสดงรายละเอียดเกี่ยวกับงานก่อสร้างควรมีขนาด ดังนี้

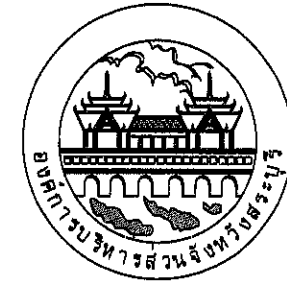- งานก่อสร้างขนาดเล็ก (เช่น ถนน 2 ช่องจราจร) และงานก่อสร้างในพื้นที่ชนบทแผ่นป้ายควรมีขนาดไม่เล็กกว่า 1.20x2.40 เมตร
- งานก่อสร้างขนาดใหญ่ (เช่น ถนน 4 ช่องจราจร ถนนตามผังเมืองรวมและถนนสายสำคัญ) งานก่อสร้างในเขตชุมชนเมืองหรืองานก่อสร้าง ในกรุงเทพมหานคร แผ่นป้ายควรมีขนาดไม่เล็กกว่า 2.40x4.80 เมตร



องค์การบริหารส่วนจังหวัดสระบุรี

โครงการ		
แบบขยายป้ายโครงการฯ ขนาด 1.20x2.40 ม.		
เขียนแบบ		(นายอลงกรณ์ นาคธีระชา) ผู้ช่วยนายช่างเขียนแบบ
วิศวกร ตรวจสอบ		(นายพรชัย แก้วจันทร์) วิศวกรโยธาชำนาญการพิเศษ (วช.)
ตรวจสอบ		(นายธนากร ทองทัย) หัวหน้าฝ่ายออกแบบ
ตรวจสอบ		(นายธนากร ทองทัย) หัวหน้าฝ่ายออกแบบ
ตรวจสอบ		(นายณิพัทธ์ บุญดี) ผู้อำนวยการส่วนควบคุมการก่อสร้าง
เห็นชอบ		(นางสาวรัตน สุนะรัตน์) ผู้อำนวยการส่วนบริหารโยธา รักษาราชการแทนผู้อำนวยการสำนักงาน
เห็นชอบ		(นางจิตติยาพร เพ็ชรประดิษฐ์) รองปลัดองค์การบริหารส่วนจังหวัด
เห็นชอบ		(นางสาววิภา ปรัชญานาย) ปลัดองค์การบริหารส่วนจังหวัด
อนุมัติ		รองนายกองค์การบริหารส่วนจังหวัดสระบุรี
แบบแสดง	แผ่นป้ายแสดงรายละเอียดงานก่อสร้างขนาดเล็ก (ก.2) ขนาด 1.20x2.40 ม.	
มาตราส่วน	NO SCALE	
วัน/เดือน/ปี		
แบบเลขที่	แผ่นที่ 01	

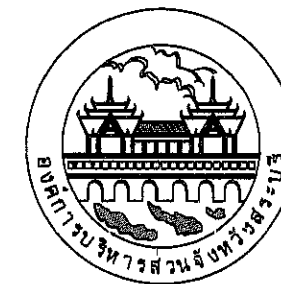

องค์การบริหารส่วนจังหวัดสระบุรี

โครงการ

แบบขยายป้ายโครงการ
ขนาด 1.20x2.40 ม.

เขียนแบบ		(นายอลงกรณ์ นาคปรีชา) ผู้ช่วยนายช่างเขียนแบบ
วิศวกร ตรวจสอบ		(นายพริษฐ์ แก้ววังน) วิศวกรโยธาชำนาญการพิเศษ (วช.)
ตรวจสอบ		(นายเชษฐากร ทองชัย) หัวหน้าฝ่ายออกแบบ
ตรวจสอบ		(นายเชษฐากร ทองชัย) หัวหน้าฝ่ายออกแบบ รักษาการตำแหน่งหัวหน้าฝ่ายสำรวจ
ตรวจทาน		(นายสิริพล บุญเรือง) ผู้อำนวยการส่วนควบคุมการก่อสร้าง
เห็นชอบ		(นางสรวิรัตน์ สุขะตัน) ผู้อำนวยการส่วนการโยธา รักษาการแทนผู้อำนวยการสำนักงาน
เห็นชอบ		(นางกิตติยาพร เพชรประดับ) รองปลัดองค์การบริหารส่วนจังหวัด
เห็นชอบ		(นางสาวนิภา ประชีพนาย) ปลัดองค์การบริหารส่วนจังหวัด

อนุมัติ		รองนายก อบจ.สระบุรี นายกองค์การบริหารส่วนจังหวัด
แบบแสดง	แบบขยายป้ายแสดงรายละเอียดงานก่อสร้างขนาดเล็ก (ก.2) ขนาด 1.20x2.40 ม.	
มาตราส่วน	NO SCALE	
วัน/เดือน/ปี		
แบบเลขที่	แผ่นที่ 02	

วงตรวจหน้างานเจ้าของโครงการ
Ø 25 ซม. สีขาว

ชื่อหน่วยงานเจ้าของโครงการ สูง 10 ซม. สีขาว

สถานที่ติดต่อและโทรศัพท์ สูง 5 ซม. สีขาว

แผ่นไม้อัด หนา 4 มม.

โครงเคร่าเหล็ก 1 1/2" X 1 1/2"

หนา 1.6 มม.

พื้นป้ายไว้นิล สีน้ำเงิน

เส้นกรอบสีขาว หนา 1"

ประเภทและชนิดของสิ่งก่อสร้าง

ปริมาณงานก่อสร้าง

ชื่อ ที่อยู่ผู้รับจ้าง

พร้อมหมายเลขโทรศัพท์

ระยะเวลาเริ่มต้นและสิ้นสุด

สัญญาจ้าง

QR CODE ขนาด 0.15x0.15 ม.

วงเงินค่าก่อสร้าง

ชื่อเจ้าหน้าที่ของส่วนราชการ

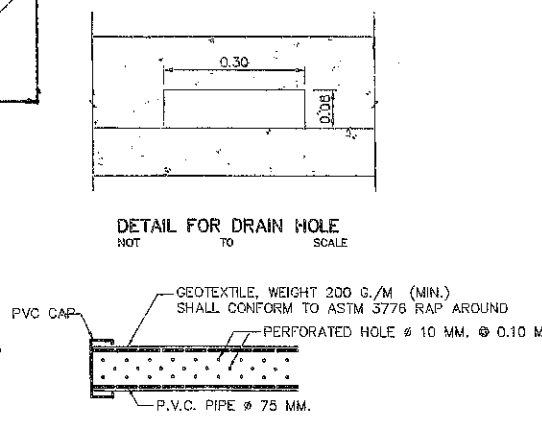
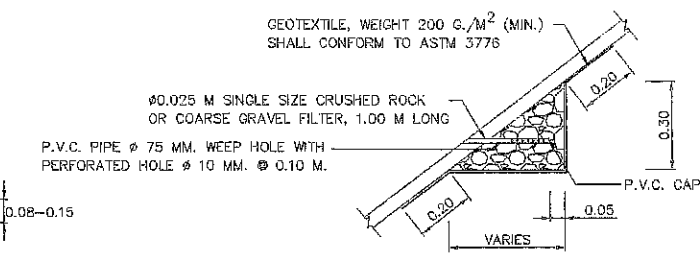
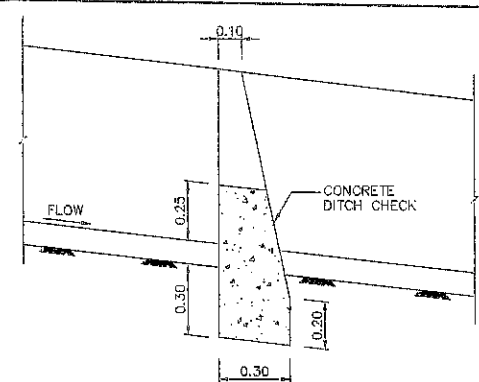
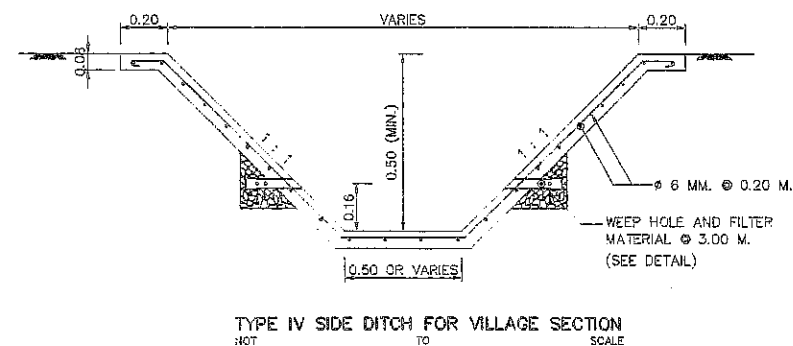
ผู้ควบคุมงาน



เจ้าหน้าที่ของบริษัทวิศวกรที่ปรึกษา/ผู้รับจ้าง

ผู้ควบคุมงาน พร้อมหมายเลขโทรศัพท์

แบบขยายแผ่นป้ายแสดงรายละเอียดงานก่อสร้างขนาดเล็ก (ก.2) ขนาด 1.20x2.40 ม.

คณะกรรมการจัดทําแบบสรุปรายการงานก่อสร้าง
ลงวันที่ ๓๐ มิ.ย. ๖๘
แบบแปลนเลข ๓๐/๖๘
ประธานกรรมการ
กรรมการ
กรรมการ
กรรมการ



DESIGNED : D.O.M. & CONSULTANTS	CHECKED : BUREAU OF LOCATION DESIGN	DATE : OCT 2015
SUBMITTED :	 (DIRECTOR OF LOCATION & DESIGN BUREAU)	SCALE : AS SHOWN
APPROVED :	 (FOR DIRECTOR GENERAL)	DWG NO. DS-201
		SHEET NO. 95